
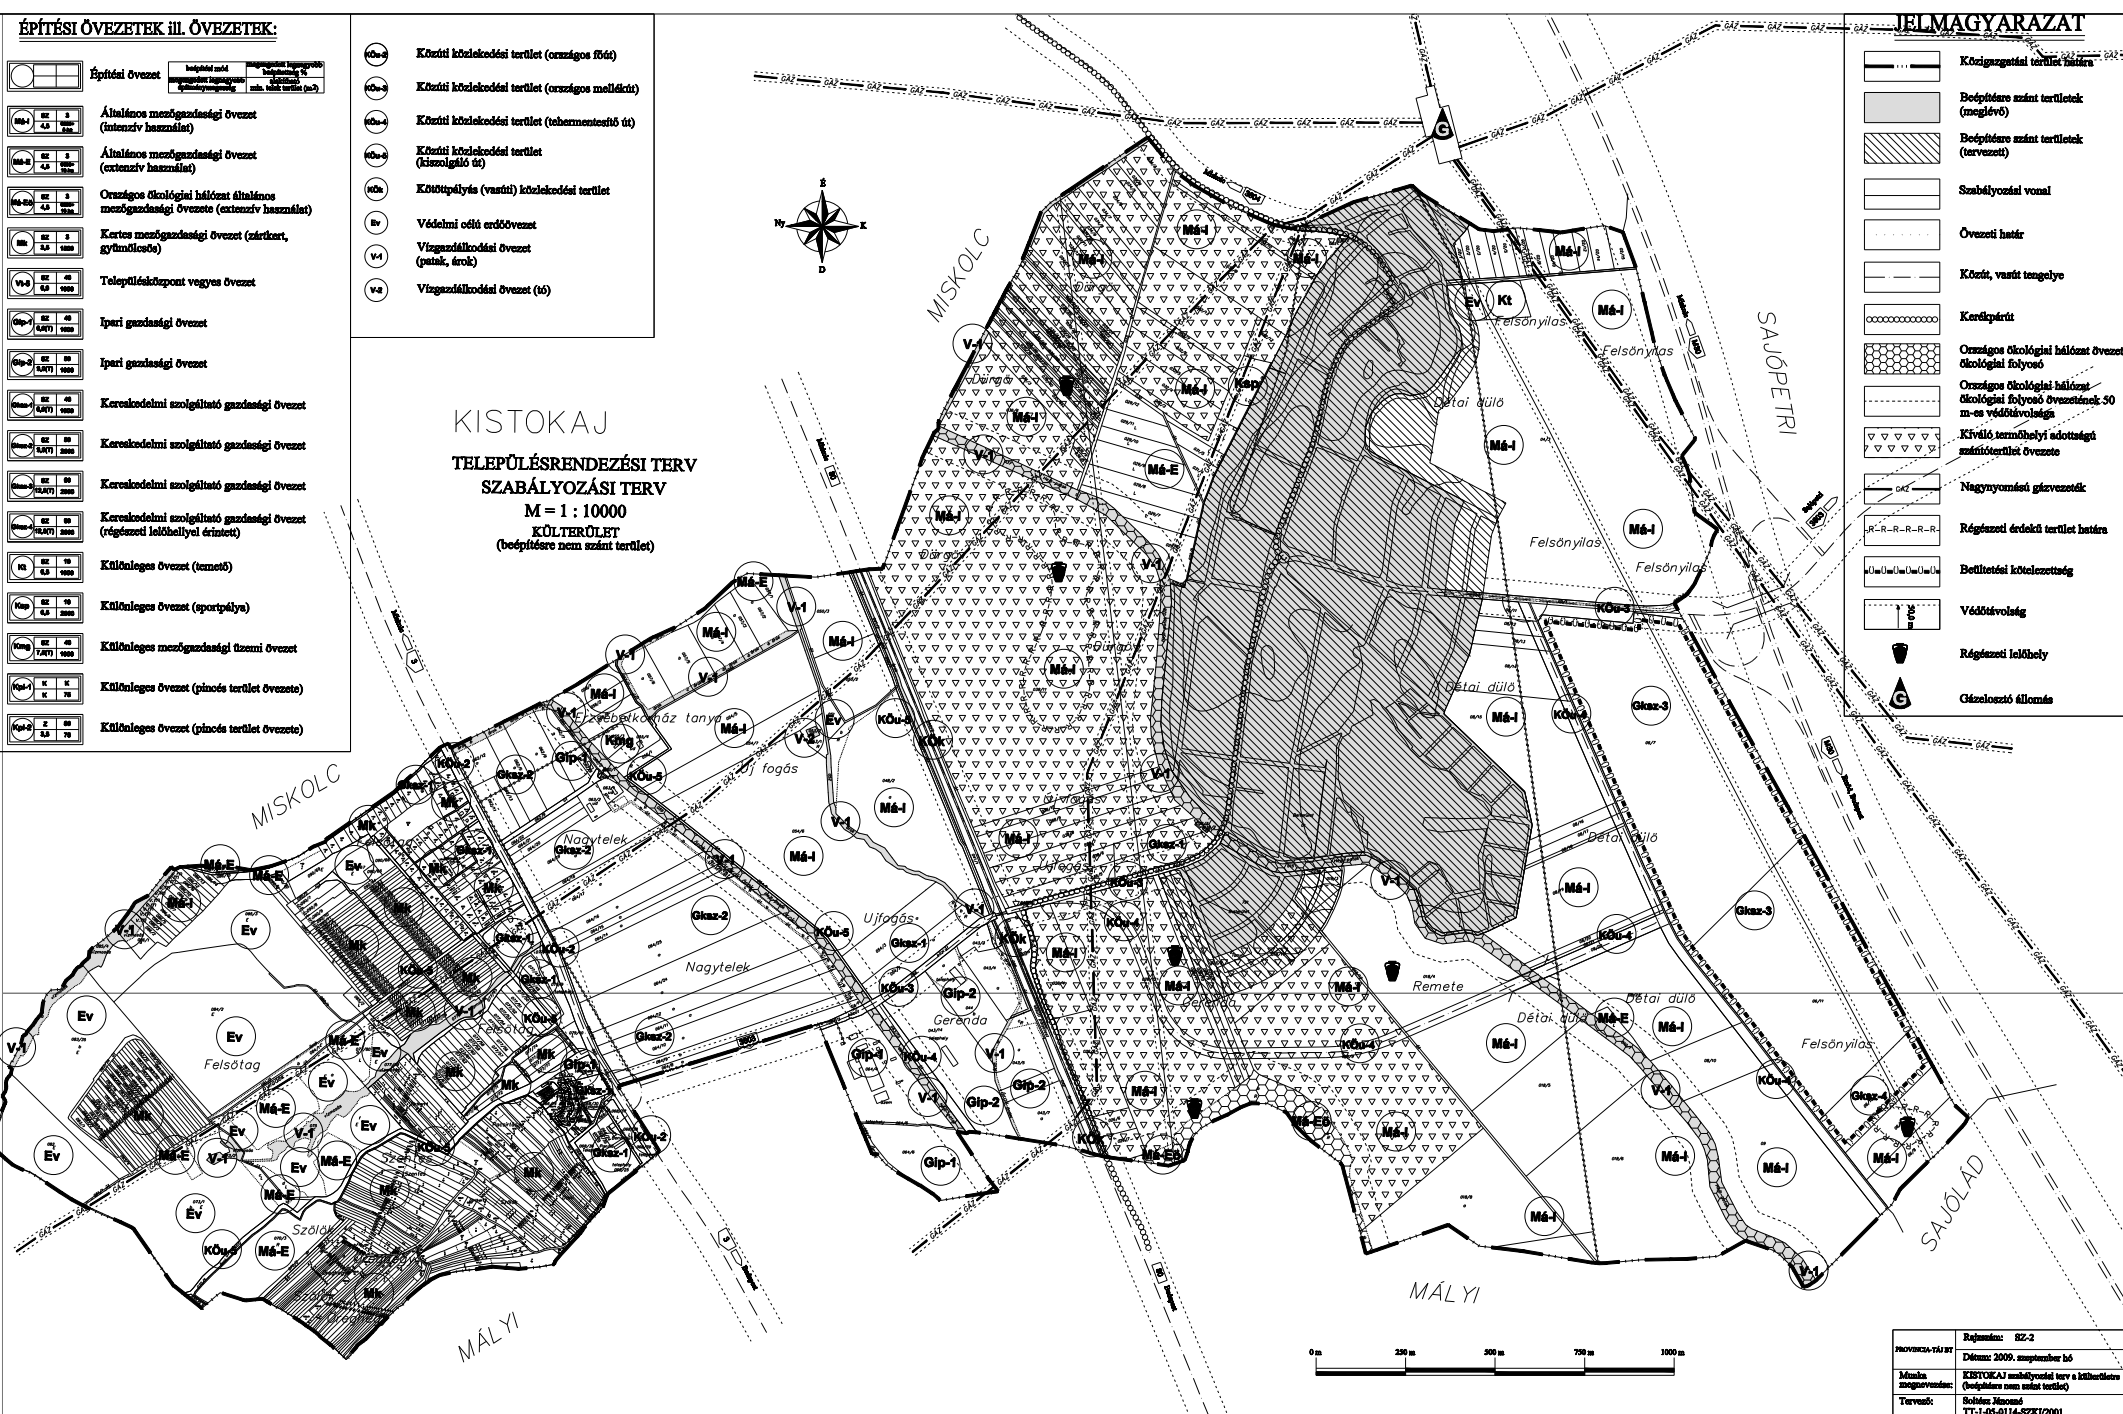


	Építési övezet	beépítési mód	megengedett legnagyobb beépítési %
		megengedett legnagyobb építési magasság	minimális min. telek terület (m ²)

	Általános mezőgazdasági övezet (intenzív használat)
	Általános mezőgazdasági övezet (extenzív használat)
	Országos ökológiai hálózattal általános mezőgazdasági övezete (extenzív használat)
	Kertes mezőgazdasági övezet (zárkózott, gyümölcsös)
	Településközpont vegyes övezet
	Ipari gazdasági övezet
	Ipari gazdasági övezet
	Kereskedelmi szolgáltató gazdasági övezet
	Kereskedelmi szolgáltató gazdasági övezet
	Kereskedelmi szolgáltató gazdasági övezet
	Különleges övezet (sportpálya)
	Különleges mezőgazdasági üzemi övezet
	Különleges övezet (pincés terület övezete)
	Különleges övezet (pincés terület övezete)


TELEPÜLÉSRENDEZÉSI TERV
SZABÁLYOZÁSI TERV
M = 1 : 10000
KÖLTERÜLET
(beépítésre nem szánt terület)

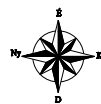

JELMAGYARAZAT

	Szabályozási vonali
	Övezeti határ
	Körút, vasút, tanyalye
	Kerékpárút
	Régészeti érdekű terület határa
	Beültetési kötelezettség
	Védőtávolság
	Régészeti lelőhely

