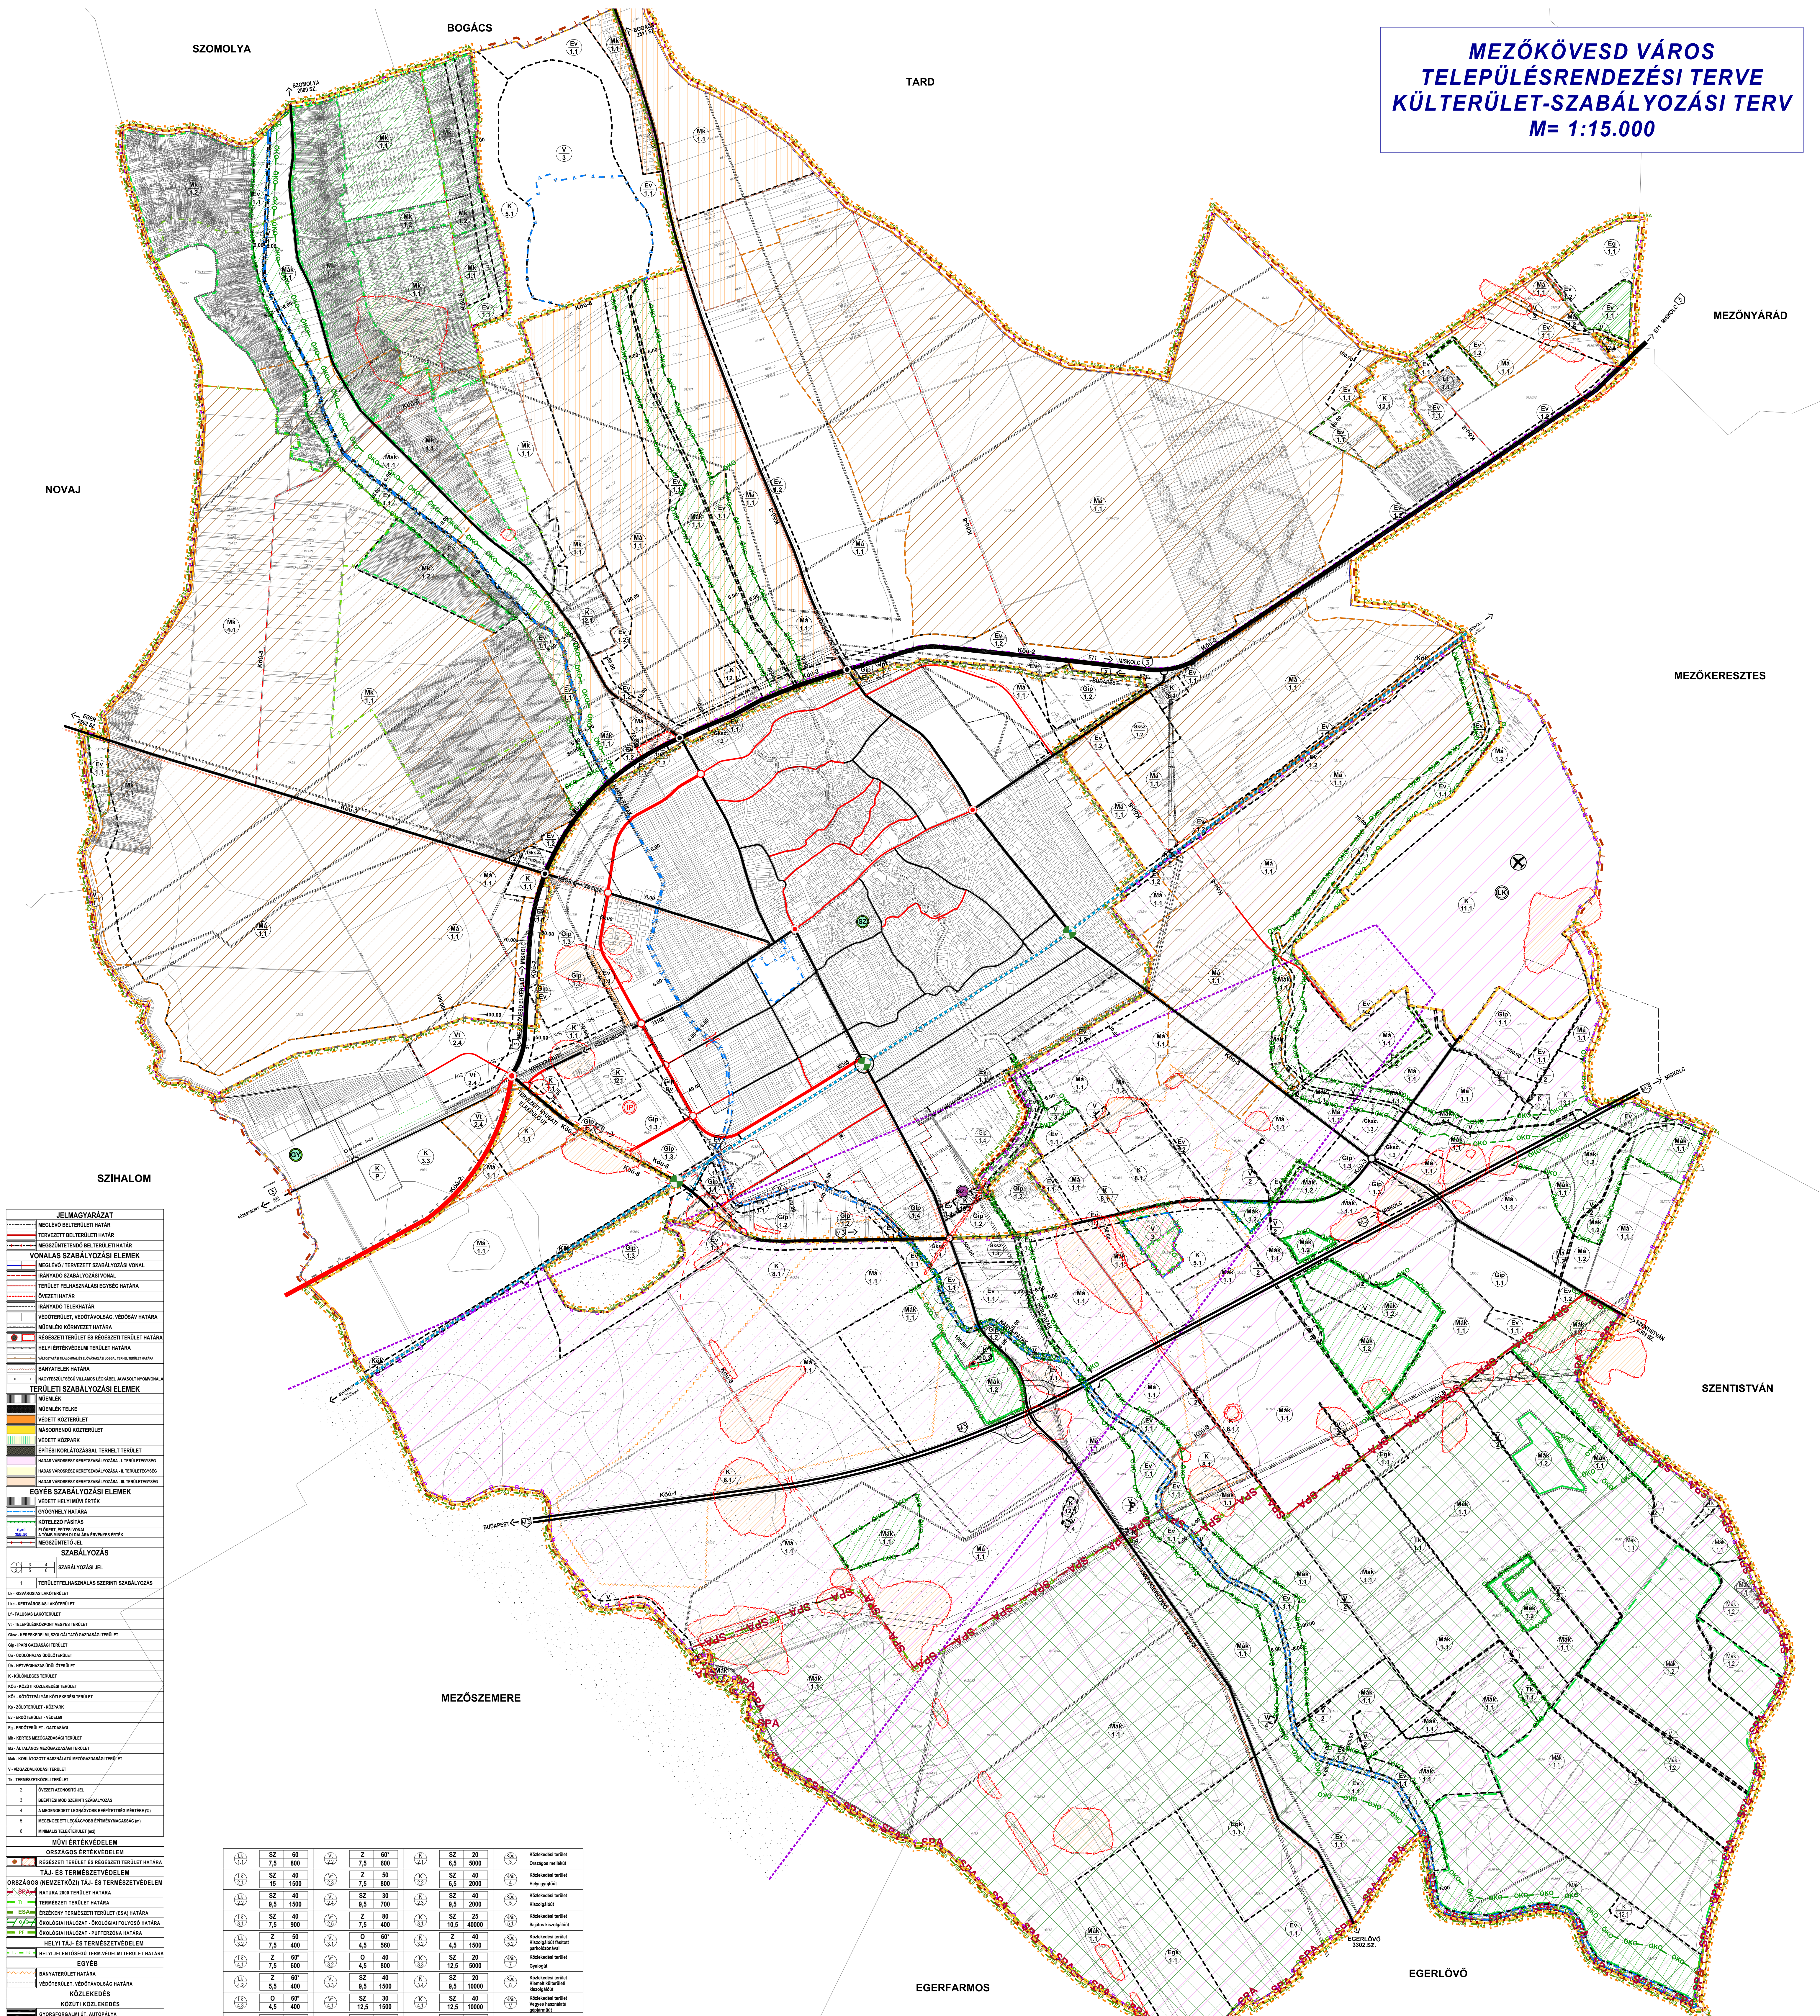


**MEZŐKÖVESD VÁROS
TELEPÜLÉSRENDEZÉSI TERVE
KÜLTÉRÜLET-SZABÁLYOZÁSI TERV
M= 1:15.000**

[illegible]


* jellel jelölt szabályozási elemeket a HÉSZ tartalmazza részletesen

JÓVÁHAGYVA AZ 5/2018. (III.29.) SZ. ÖNKORMÁNYZATI RENDELETTEL

ÁLLAMI ALAPADATOK FELHASZNÁLÁSÁVAL KÉSZÜLT

EZEN TERV A SÁTH ÉS TÁRSA ÉPÍTÉSZ IRODA SZELLEMI ALKOTÁSA. AZ 1999. ÉVI LXXVI. TÖRVÉNY ÉRTELMÉBEN SZERZŐI JOGVÉDELME ALATT ÁLL.			
MEGRENDELŐ: MEZŐKÖVESD VÁROS POLGÁRMESTERI HIVATAL 3400 MEZŐKÖVESD, MÁTYÁS KIRÁLY UTCA 112.		TERVEZŐ: SÁTH ÉS TÁRSA ÉPÍTÉSZ IRODA 3400 MEZŐKÖVESD, MÁTYÁS KIRÁLY UTCA 193.	
MEZŐKÖVESD VÁROS TELEPÜLÉSRENDEZÉSI TERVE			Rajzszám: T - 2
KÜLTÉRÜLET-SZABÁLYOZÁSI TERV			Tervfajta: TRT
Vezető terv.	Munkatárs	Munkatárs	Lépték: M = 1:15000
Sáth Péter	Kovács Tamás	Michnyóczki Nándor	Dátum: 2018. március 29.