

1. MELLÉKLET


A 17/2011.(VI.30.) ÖNKORMÁNYZATI RENDELETHEZ

SZABÁLYOZÁSI TERV

T-2 jelű Külterületi Szabályozási terv

T-3 jelű Belterületi Szabályozási terv

**MEZŐKÖVESD VÁROS
TELEPÜLÉSRENDEZÉSI TERVE
KÜLTÉRÜLET-SZABÁLYOZÁSI TERV
M= 1:15.000**

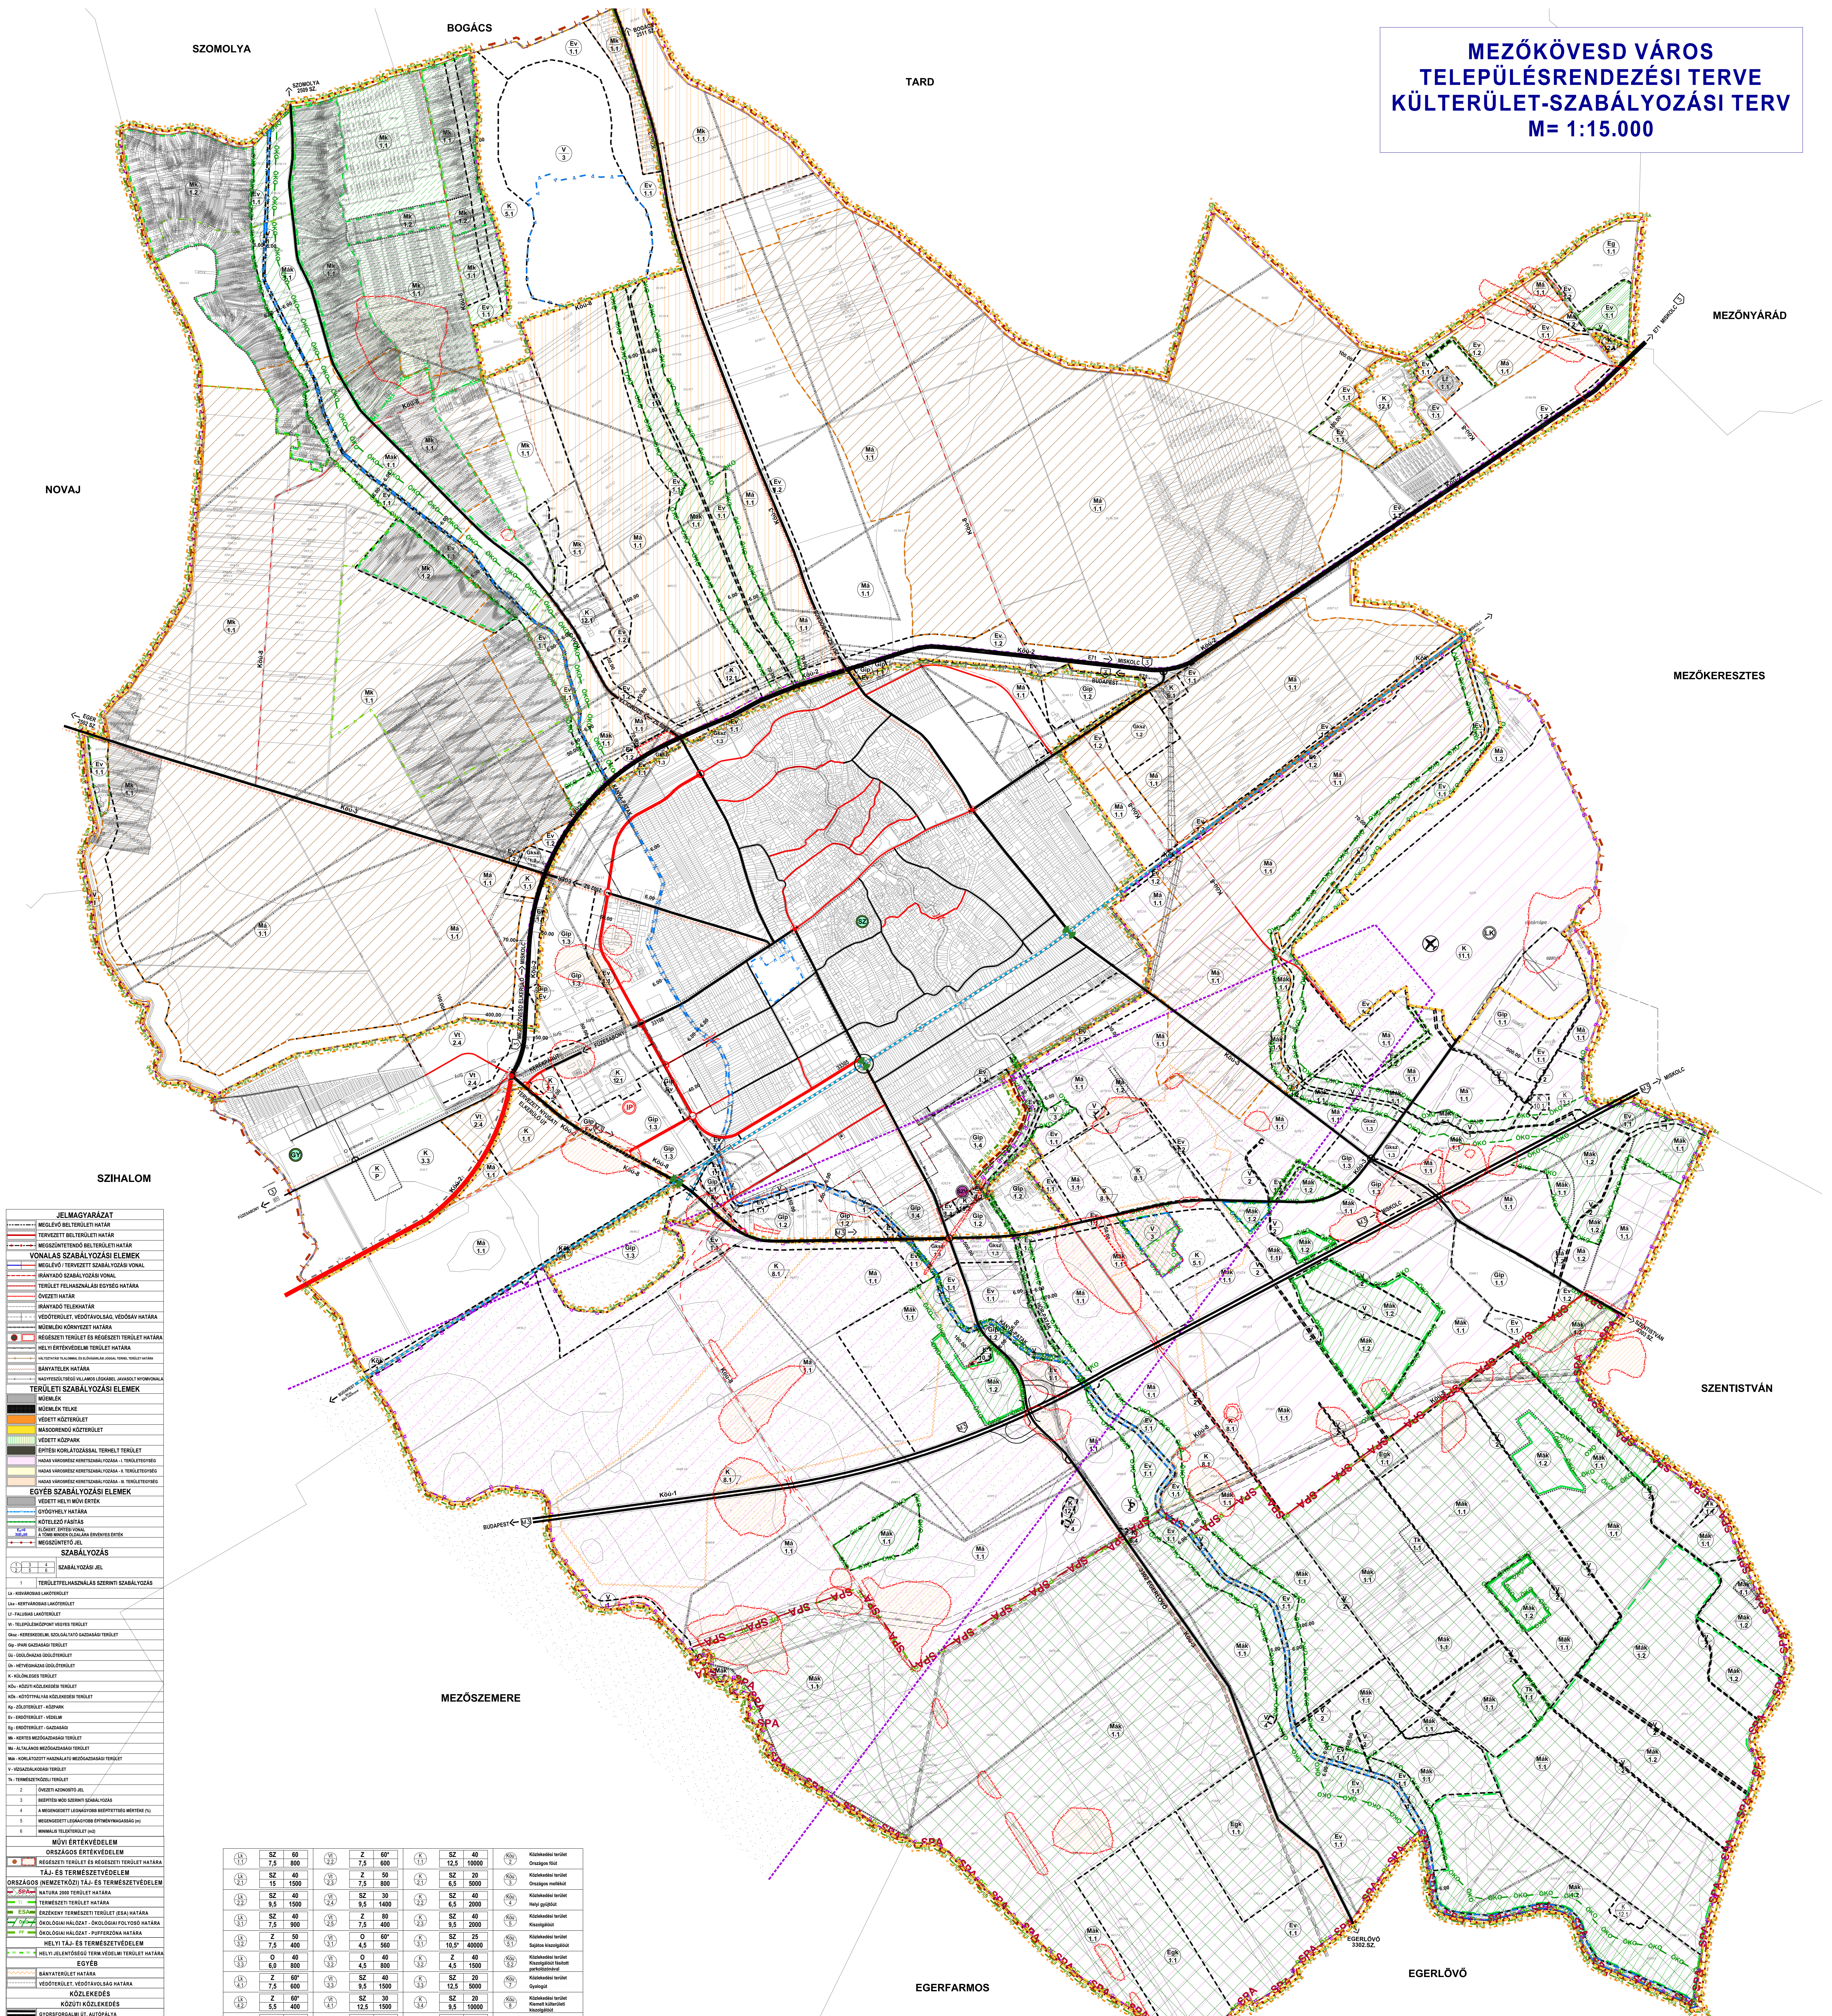



JÓVÁHAGYVA A 13/2021. (X.7.) SZ. ÖNKORMÁNYZATI RENDELETTEL

ÁLLAMI ALAPADATOK FELHASZNÁLÁSÁVAL KÉSZÜLT

EZEN TERV A SÁTH ÉS TÁRSA ÉPÍTÉSI IRODA SZELLEMI ALKOTÁSA, AZ 1999. ÉVI LXXVI. TÖRVÉNY ÉRTELMEBEN SZERZŐI JOGVEDELEM ALATT ALL			
MEGRENDELŐ: MEZŐKÖVESD VÁROS POLGÁRMESTERI HIVATAL 3400 MEZŐKÖVESD, MÁTYÁS KIRÁLY UTCA 112.		TERVEZŐ: SÁTH ÉS TÁRSA ÉPÍTÉSZ IRODA 3400 MEZŐKÖVESD, MÁTYÁS KIRÁLY UTCA 193.	
MEZŐKÖVESD VÁROS TELEPÜLÉSRENDEZÉSI TERVE			Rajzszám: T - 2
KÜLTERÜLET-SZABÁLYOZÁSI TERV			Tervfajta: TRT
Vezető terv. Sáth Péter	Munkatárs Molnár Ádám	Munkatárs Jakab Orsolya	Lépték: M = 1:15000 Dátum: 2021. október 7.

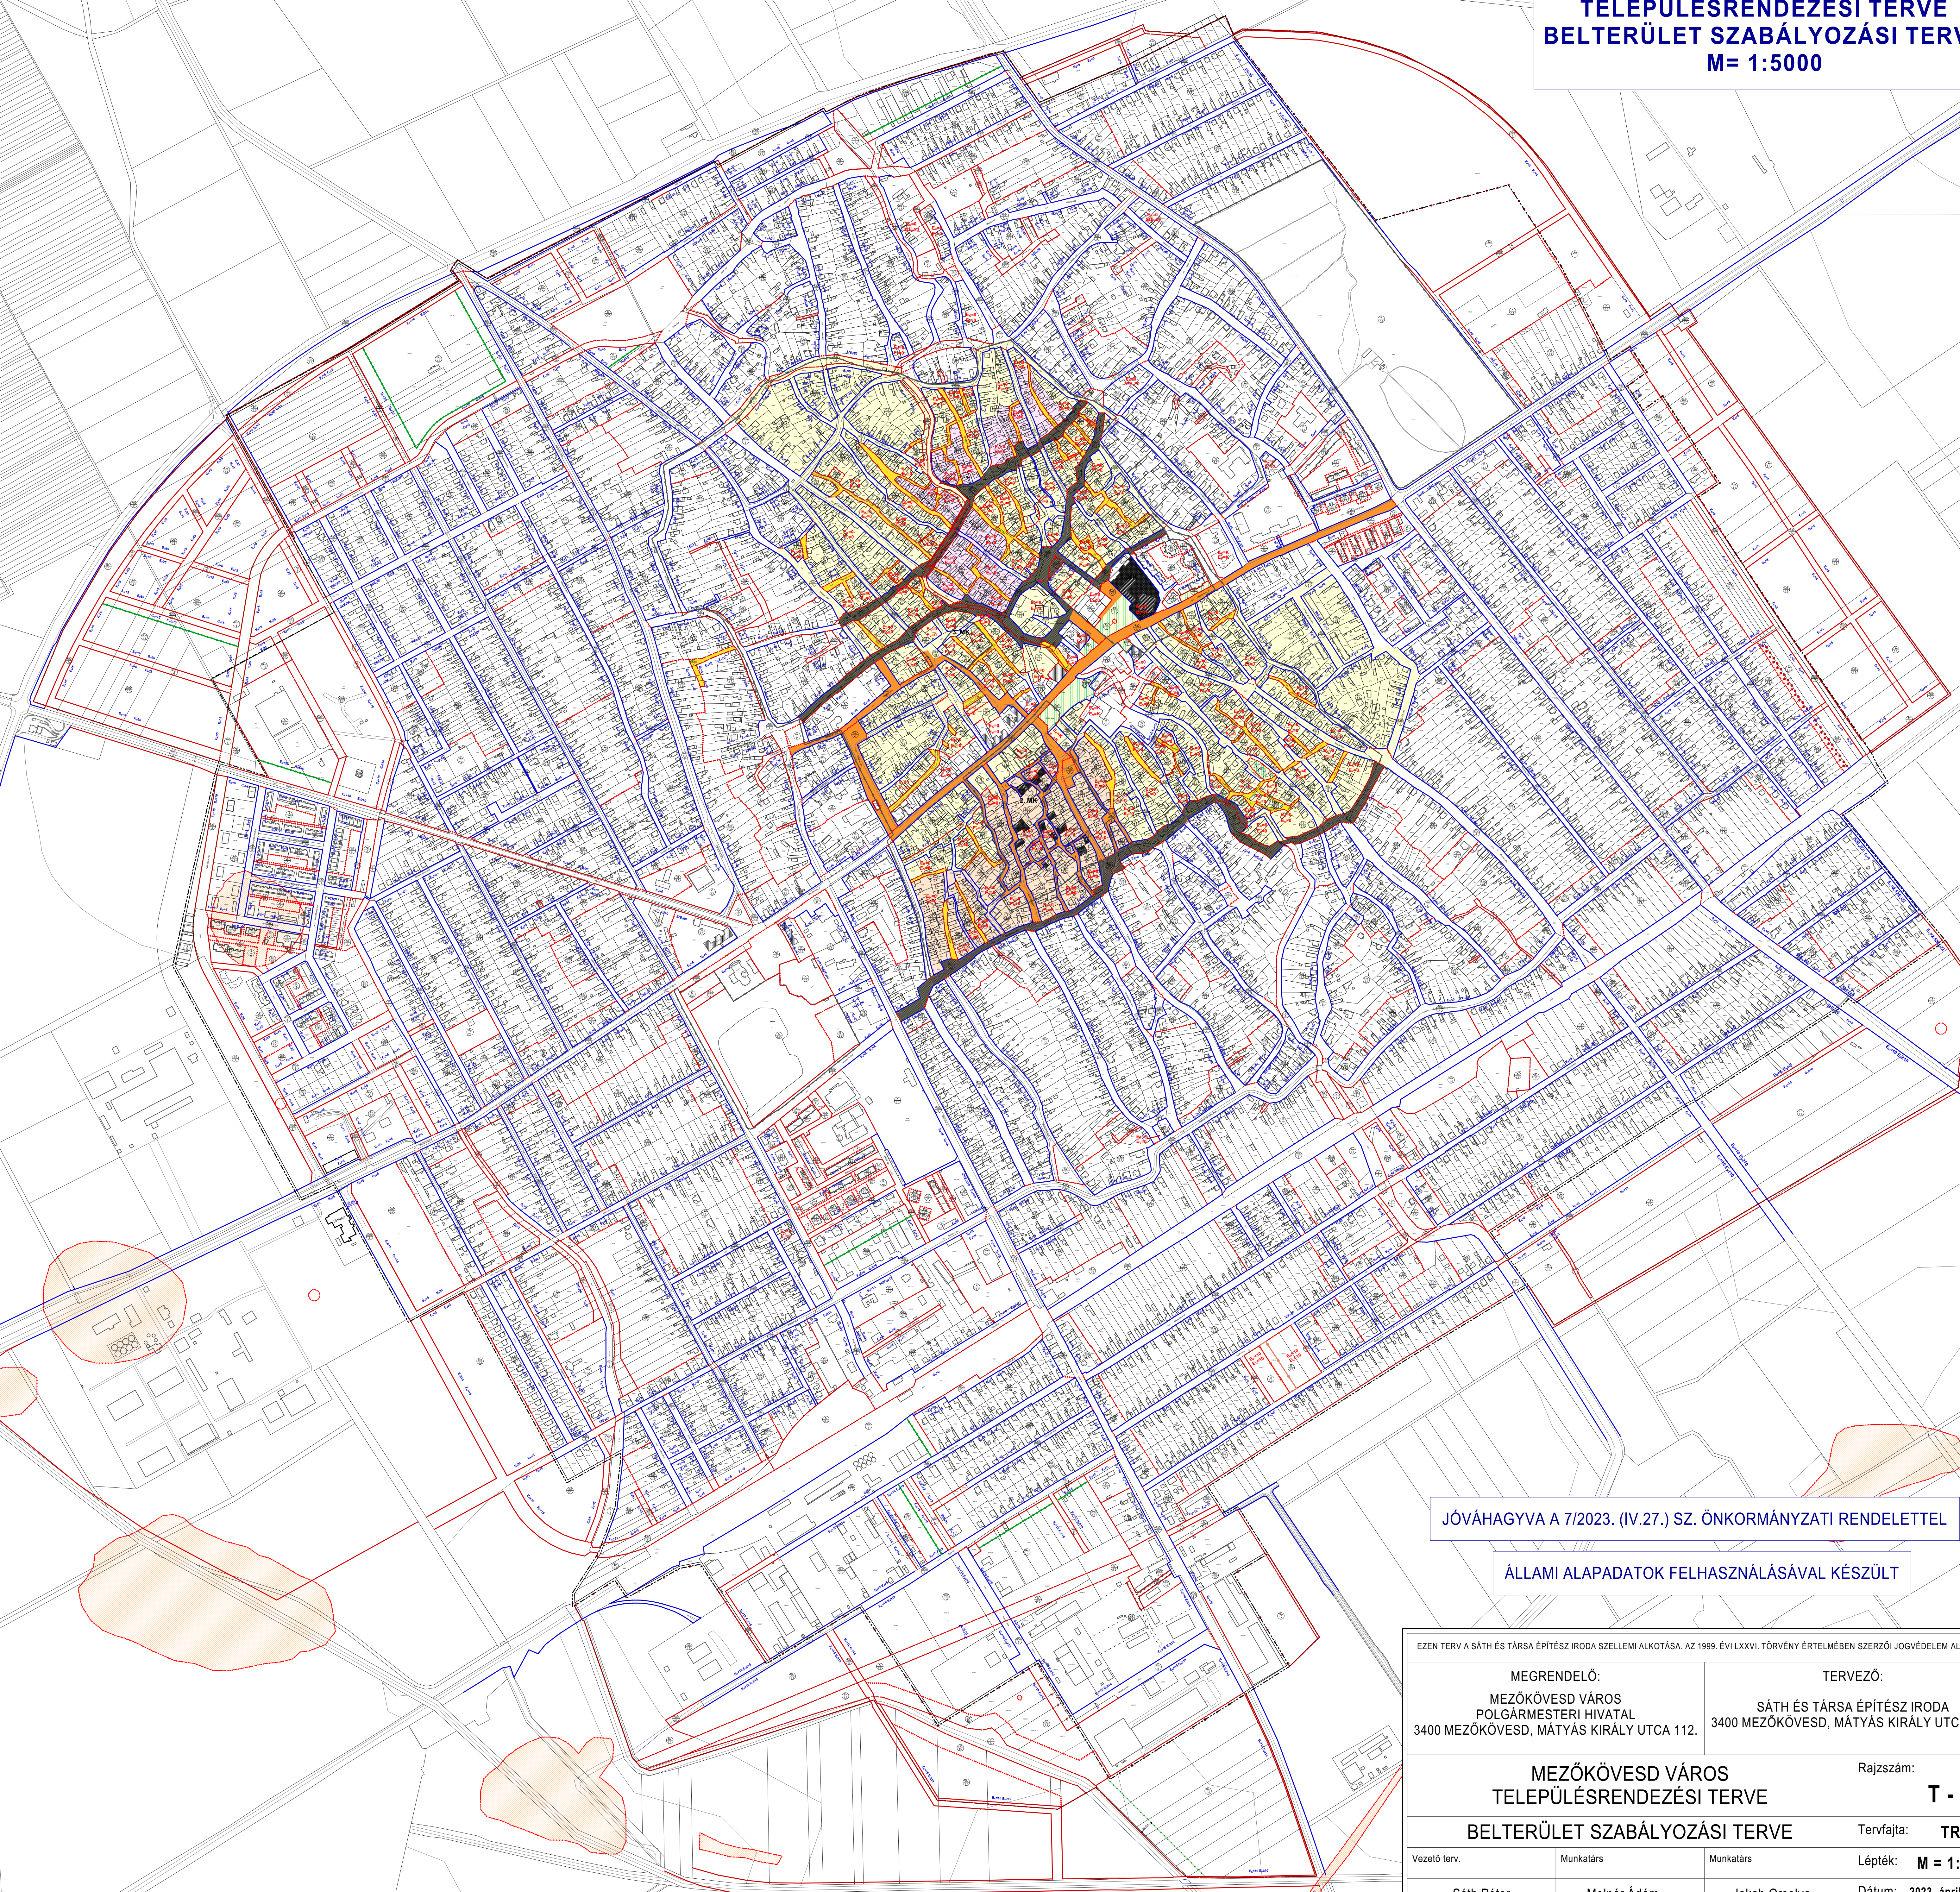[illegible]

**MEZŐKÖVESD VÁROS
TELEPÜLÉSRENDEZÉSI TERVE
BELTERÜLET SZABÁLYOZÁSI TERVE
M= 1:5000**

JÓVÁHAGYVA A 7/2023. (IV.27.) SZ. ÖNKORMÁNYZATI RENDELETTEL

ÁLLAMI ALAPADATOK FELHASZNÁLÁSÁVAL KÉSZÜLT

EZEN TERV A SÁTH ÉS TÁRSA ÉPÍTÉSZ IRODA SZELLEMI ALKOTÁSA. AZ 1999. ÉVI LXXVI. TÖRVÉNY ÉRTÉLMÉBEN SZERZŐI JOGVÉDELME ALATT ÁLL.			
MEGRENDELŐ: MEZŐKÖVESD VÁROS POLGÁRMESTERI HIVATAL 3400 MEZŐKÖVESD, MÁTYÁS KIRÁLY UTCA 112.		TERVEZŐ: SÁTH ÉS TÁRSA ÉPÍTÉSZ IRODA 3400 MEZŐKÖVESD, MÁTYÁS KIRÁLY UTCA 193.	
MEZŐKÖVESD VÁROS TELEPÜLÉSRENDEZÉSI TERVE			Rajzszám: T - 3
BELTERÜLET SZABÁLYOZÁSI TERVE			Tervfajta: TRT
Vezető terv.	Munkatárs	Munkatárs	Lépték: M = 1:5000
Sáth Péter	Molnár Ádám	Jakab Orsolya	Dátum: 2023. április 26.