


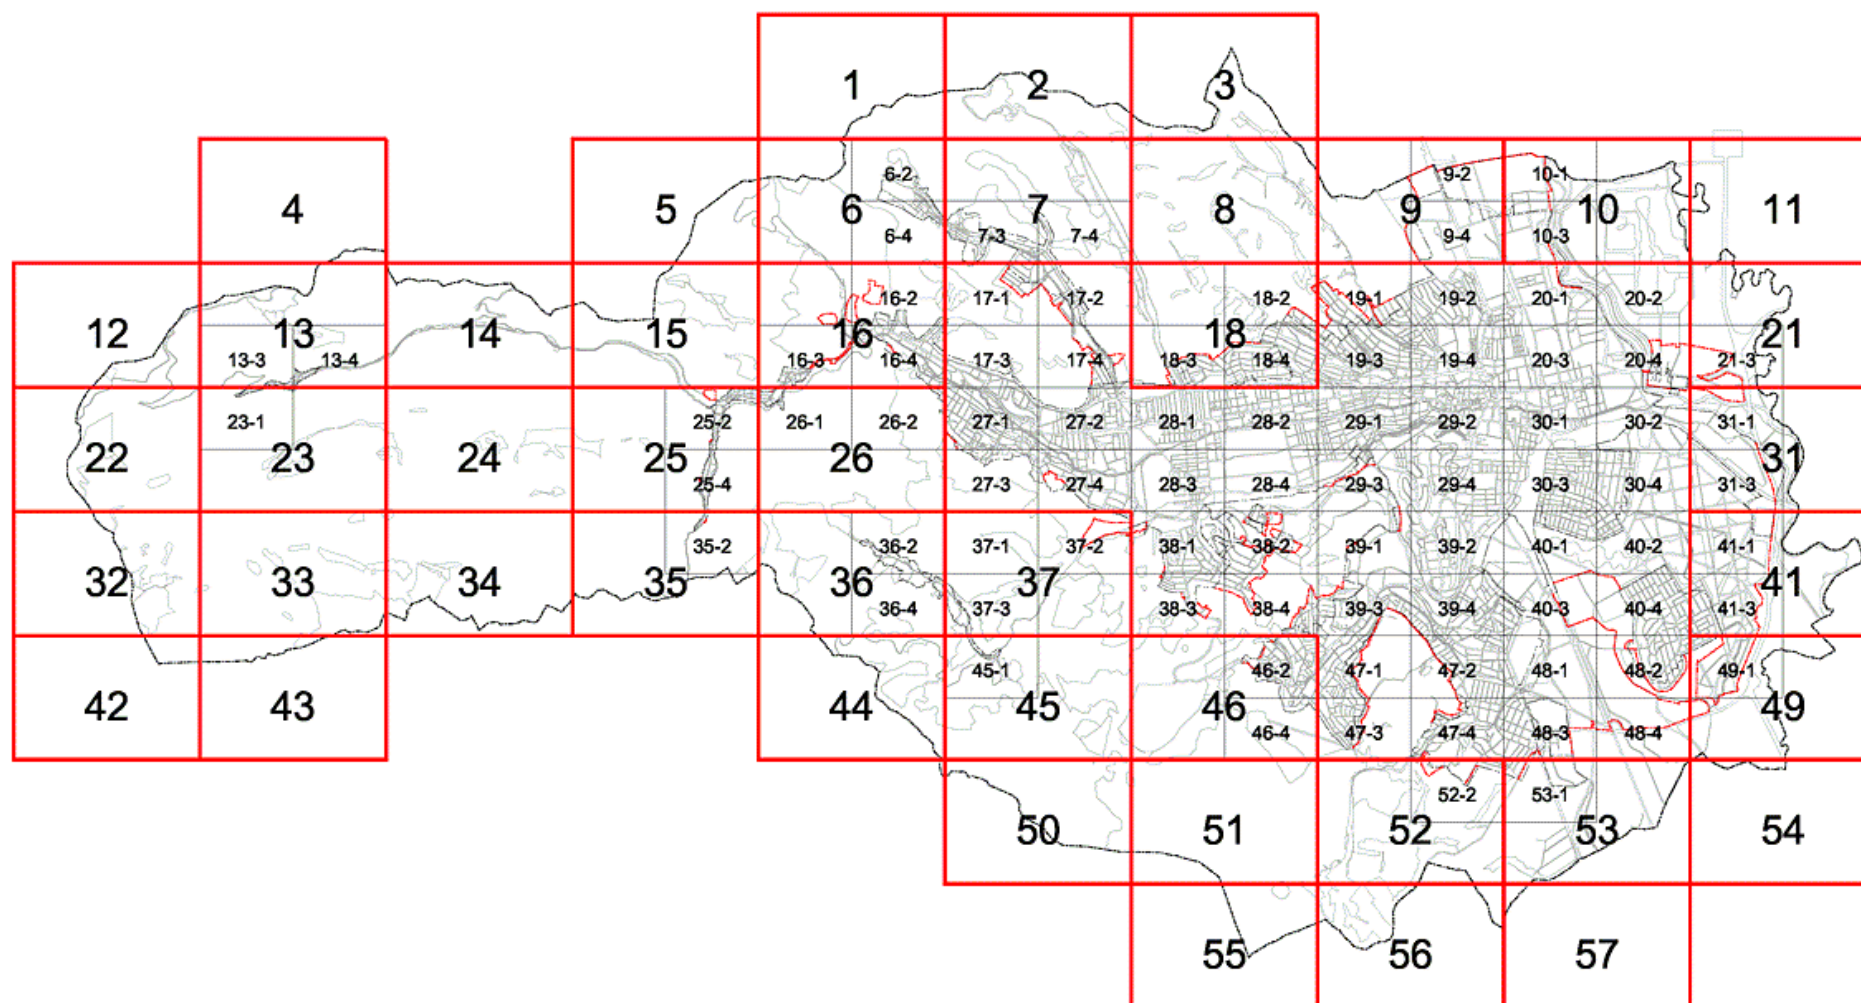

- Miskolc - Lillafüred - Hámor városrész
- Miskolc - Bükkszentlászló városrész
- Diósgyőr városrész
- Miskolc - Tapolca városrész
- Egyetemváros városrész
- Belváros - városközpont



Települési döntési szint	Nem települési döntési szint
FEÜLETEK	

Települési döntési szint	Nem települési döntési szint
FELÜLETEK	
	I. rendű közlekedési célú közterület
	II. rendű közlekedési célú közterület (belterületen és külterületi beépítésre szánt területen belül)
	Kösterületi erdő (belterületi erdők, védőerdő, egészségügyi-, szociális-, turisztikai erdő)
	Zöldterület (közpark)
	Árvízvédelmi töltés, gát
	Nyílt vízfelület, árok, záportározó
	Telken belüli beültetési kötelezettség, ha fasort meghaladó kiterjedésű
	A védő- és korlátozási területek összevont területe nem közterület
	Építési hely
	A telkek korlátozottan beépíthető, zöldfelület kialakítására jelölt része
	Építési telken belüli közkert ill. díszkert terület
	Műemlék épület telke
	Helyileg védett ill. helyi védelemre javasolt épület telke
	Útca, gyalogos tér díszburkolattal
	Vasútterület
	Gazdasági rendeltetésű erdő
	Vízmederterület


	Tervezett belterületi határ
	Bodpításmó szánt terület határa külterületen
	Érvényben maradó SZT határa a rendeletszám beírásával
	Sajátos előírások területének határa
	Készítendő szabályozási terv (változtatási tilalom) határa
	Közföldi tilalom
	Illeszkedési szabály (ÉTV. 18. paragr.(2)) alkalmazásának határa
	Építési övezetek, övezetek határa és jele (a színek határa egyben övezet-határ is, ilyenkor nem kerül külön jelölésre az övezethatár)
	Építési alövezetek határa és jele (telken belül)
	Műemléki környezet határa
	Helyi települési értékvédelmi terület határa
	Régészeti terület határa
	Fokozottan védett terület határa
	Nemzeti park határa
	Nemzeti park bővítésének határa
	Országos természetvédelmi terület határa
	Helyi jelentőségű természetvédelmi terület határa, ha természetvédelmi területen kívüli helyezkedik el (védelemre javasolt ill. védett)
	Természeti terület határa
	Hidrogeológiai és nyílt karszterület védelmi zónájának határa
	Csúszásveszélyes zóna határa
	Bányatelek területének határa (otzásgos érvényű jogszabályok szerint)
	Alábányászott terület határa

Települési döntési szint	Nem települési döntési szint
VONALKODÁS	
	Tervezett szabályozási vonal
	Elvi szabályozási vonal
	Tervezett telekhatár
	Telken belüli beültetési kötelezettség, ha fasor
	Kötelező beépítési vonal
	Előírt határa, ha az általános előírásoktól eltér
	Védett, értékes fa, fasor
	Gépjármű út tengelye
	Vegyes használatú csillapított ill. korlátozott forgalmú gépjármű út tengelye
	Őnálló vagy kijelölt kerékpárút tengelye
	Őnálló gyalogút tengelye, ha az nem díszburkolaton van
	Szabályozási szélesség
	Összevont védőterületek határa

		Régészeti lelihely
		Tervezett hid (döntési szint nem települési, ha a hid számozott országos útvonalon van)
		Tervezett aluljáró (döntési szint nem települési, ha az aluljáró számozott országos útvonalon van)
		Kösterületi áthajtó gépjármű és gyalogos számára
		Megszüntető jel

	Repülőter felszállópályá tengelye
	Jelentős védőterületet igénylő elektromos távvezeték
	Jelentős védőterületet igénylő gázvezeték
	Védőterületet igénylő vízvezeték

— 2 —

	Meglévő közigazgatási határ
	Meglévő belterületi határ
	Telekhatár
	Épületkontúr
	Villamos nyomvonal
	Termálkút, vízműkút
	Híd, felüljáró

1. Tolerant

1. Település közigazgatási határa
2. Belterületi határ
3. Belsőterület szánt terület határa külterületen
4. Szabályozási zóna
5. Építési övezeteket, övezeteket elválasztó határvonal
6. Telekhatár

1. Műemlék környezet határa
2. Helyi települési értékvédelmi terület határa

1. Nemzeti park határa
2. Természeti védelmi terület határa
3. Helyi természetvédelmi terület határa


Ln a betű azt jelenti, hogy az érhési övezet melyik rendeltetési zónába esik.
(melyik területfelhasználási egységbe tartozik)

Rendeltetési zónák lele és megnevezése:


Vt	településközpont vegyes zóna
Vtk	központi vegyes zóna

Z közpért zóna


- 1.8
- 2.1
- 3.1
- 4.1
- 5.1

Ln. 1.... a második szám azt jelzi, hogy az építési övezet kialakult vagy nem kialakult katasztrófa terület

D. kielakult
1. nam kielakult


1. szabadon álló - telephely
2. szabadon álló - általános
3. oldalhatáron álló
4. közút
5. zártkörű - általános
6. zártkörű - kereset
7. adóssághoz tartozó

Ln_4_ a negyedik szám azt jelzi, hogy az építési övezetben mennyi a megengedett legkisebb építési

telek nagysága	1 180 m ²
----------------	----------------------

2 320 m²
 3 450 m²
 4 600 m²
 5 700 m²
 6 900 m²
 7 1100 m²
 8 2500 m²
 9 4000 m²


1. ESE

1	0%
2	10%
3	15%
4	20%
5	30%
6	40%
7	50%
8	80%
9	100%

Ln 4.5 a hatodik szám azt jelzi, hogy az építési évezetben mi a megengedett építménymagasság

1	3,5 m
2	4,5 m

3 8,0 m
4 7,5 m
5 9,0 m
6 12,5 m
7 16,0 m
8 36,0 m
9 szomszédos épületet utcai homlokzatmagasságának
Alaga + 1,5 m adottságtól függ
0 legalább 6 talpon meglévő legmagasabb épület vagy
épületrész magassága + 1,5 m

Ln 215485(B) Sajátos érhései (vezeték, a zárlatban tett betű) a vonatkoztatási terület jelölés utal














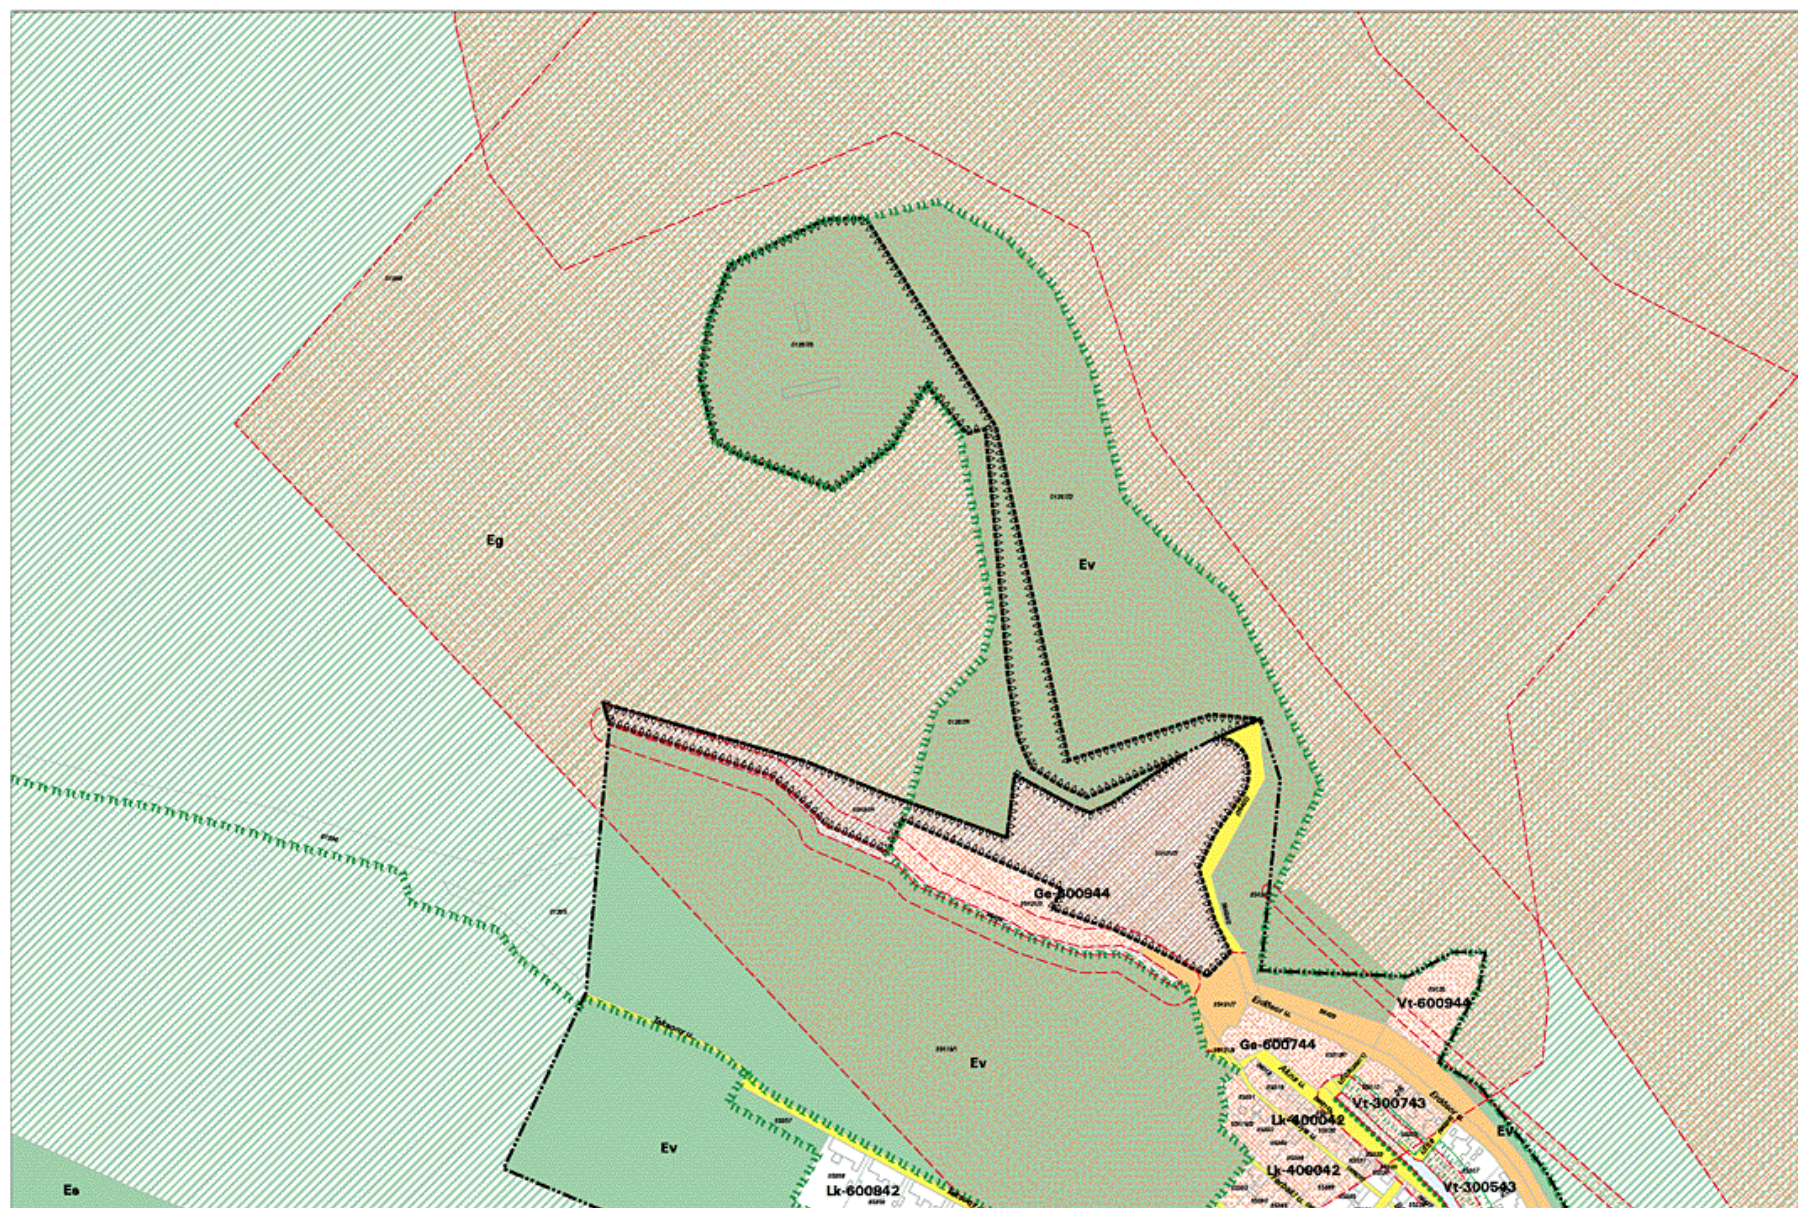

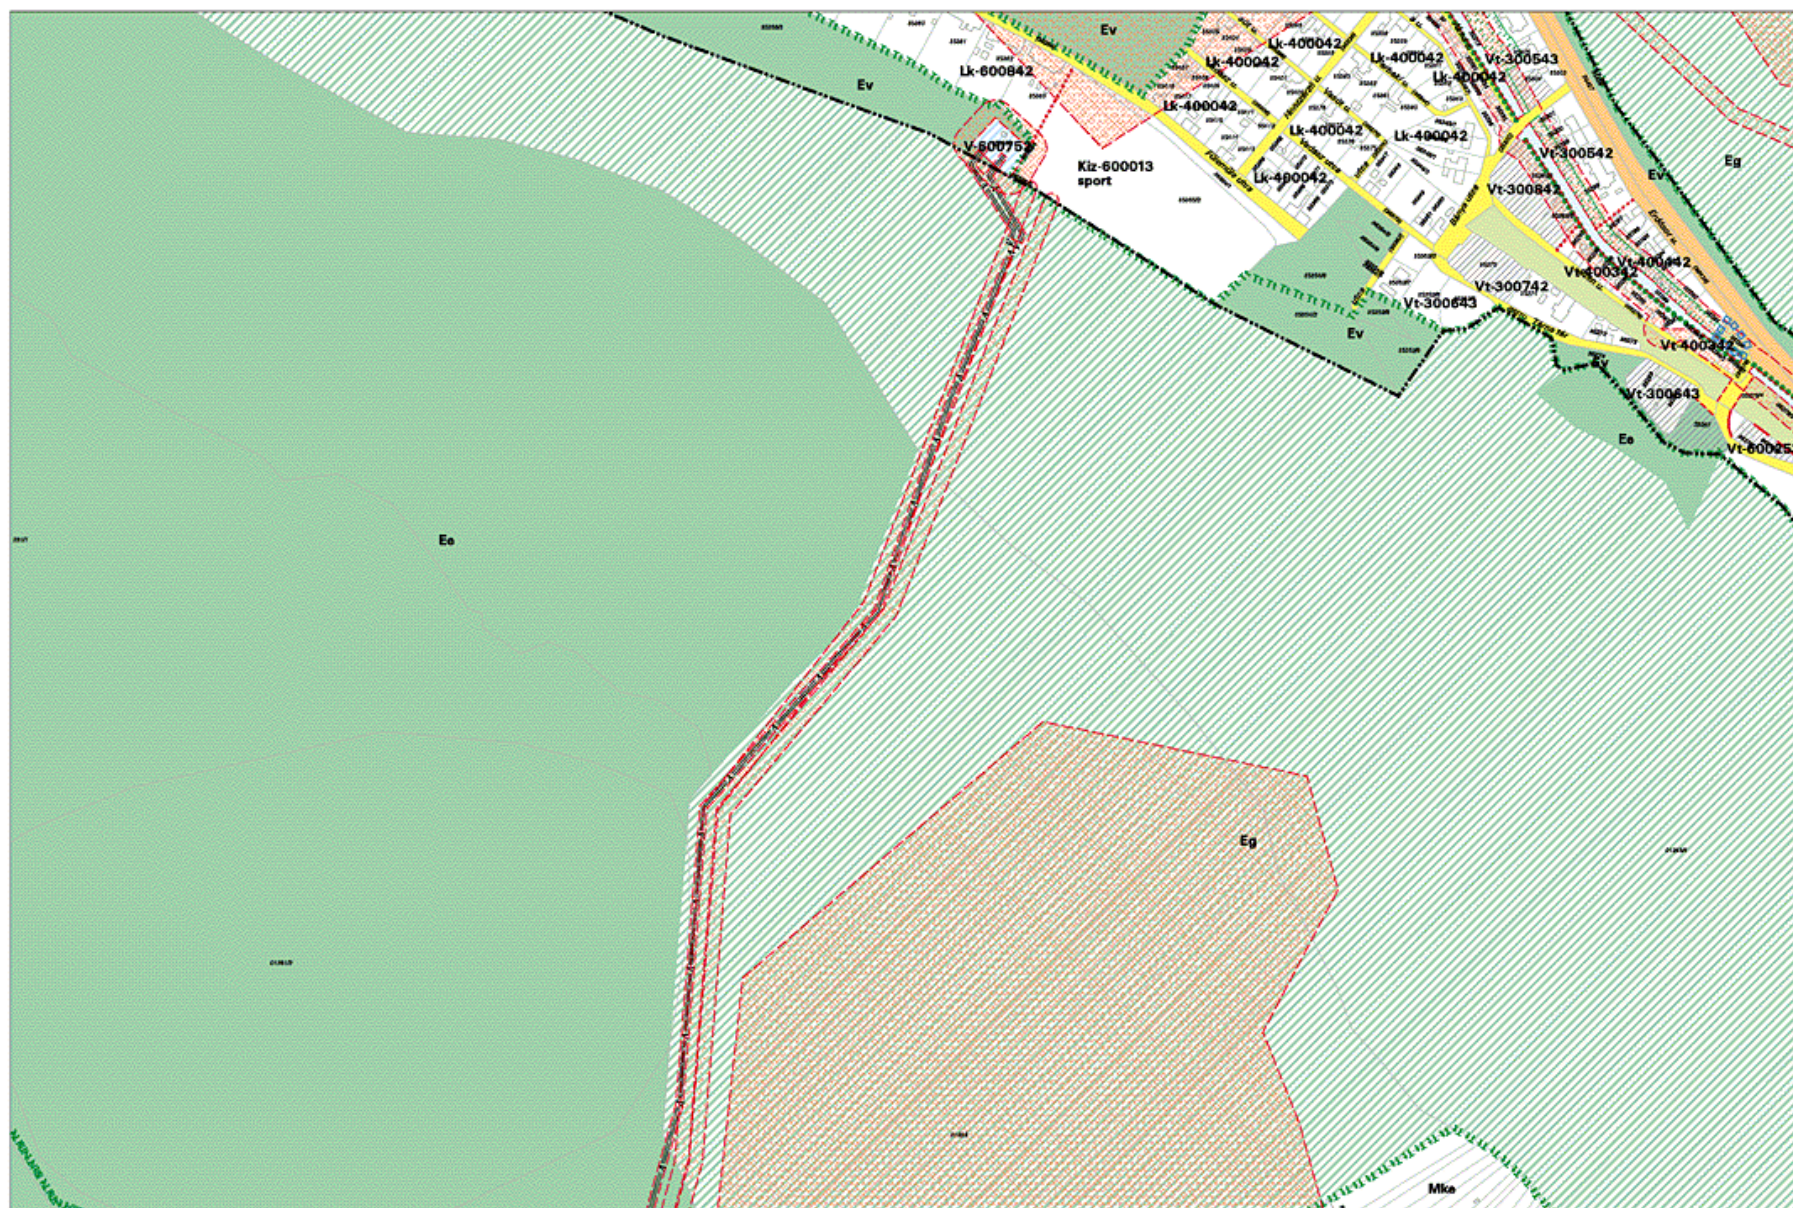

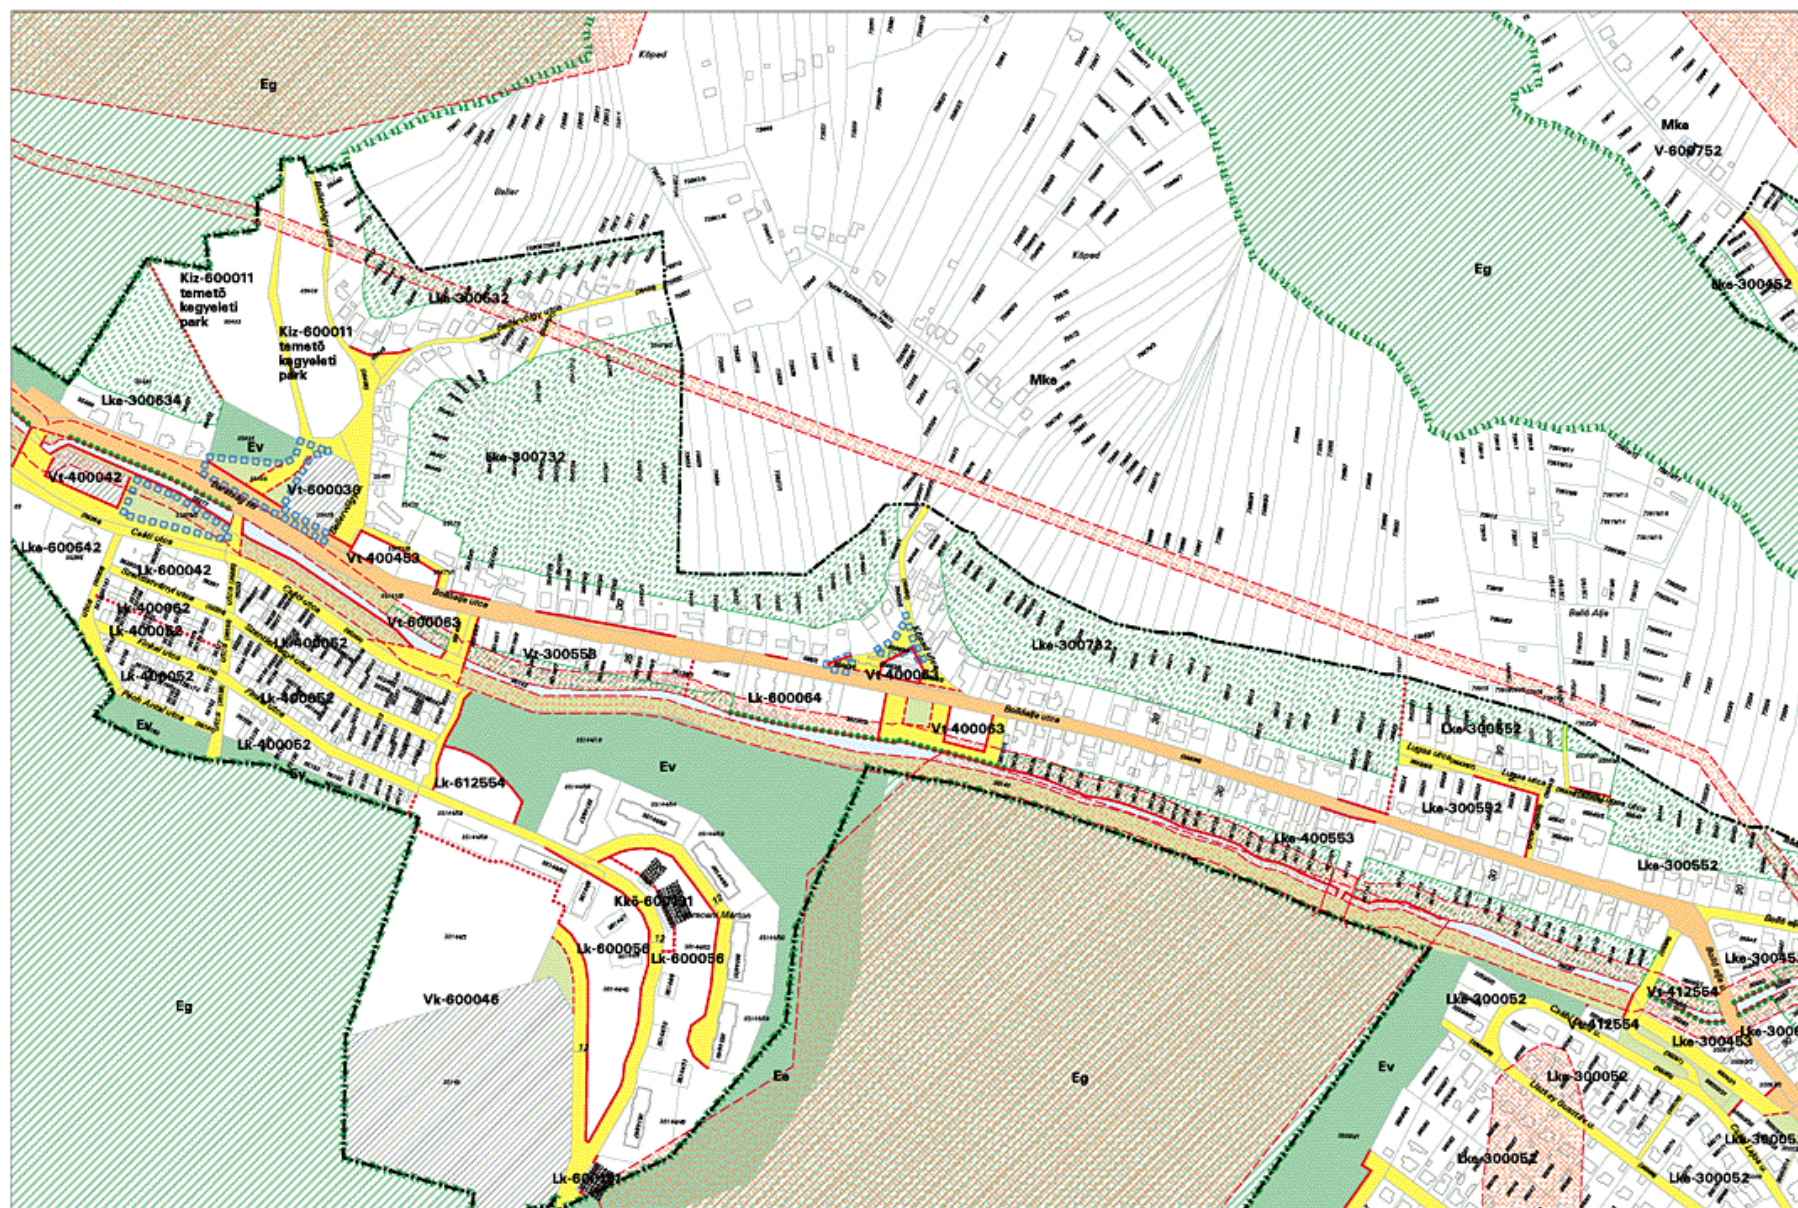





2005.10.

MISKOLC TELEPÜLÉSRENDEZÉSI TERVE - SZABÁLYOZÁSI TERVLAP M=1:4000

7-4

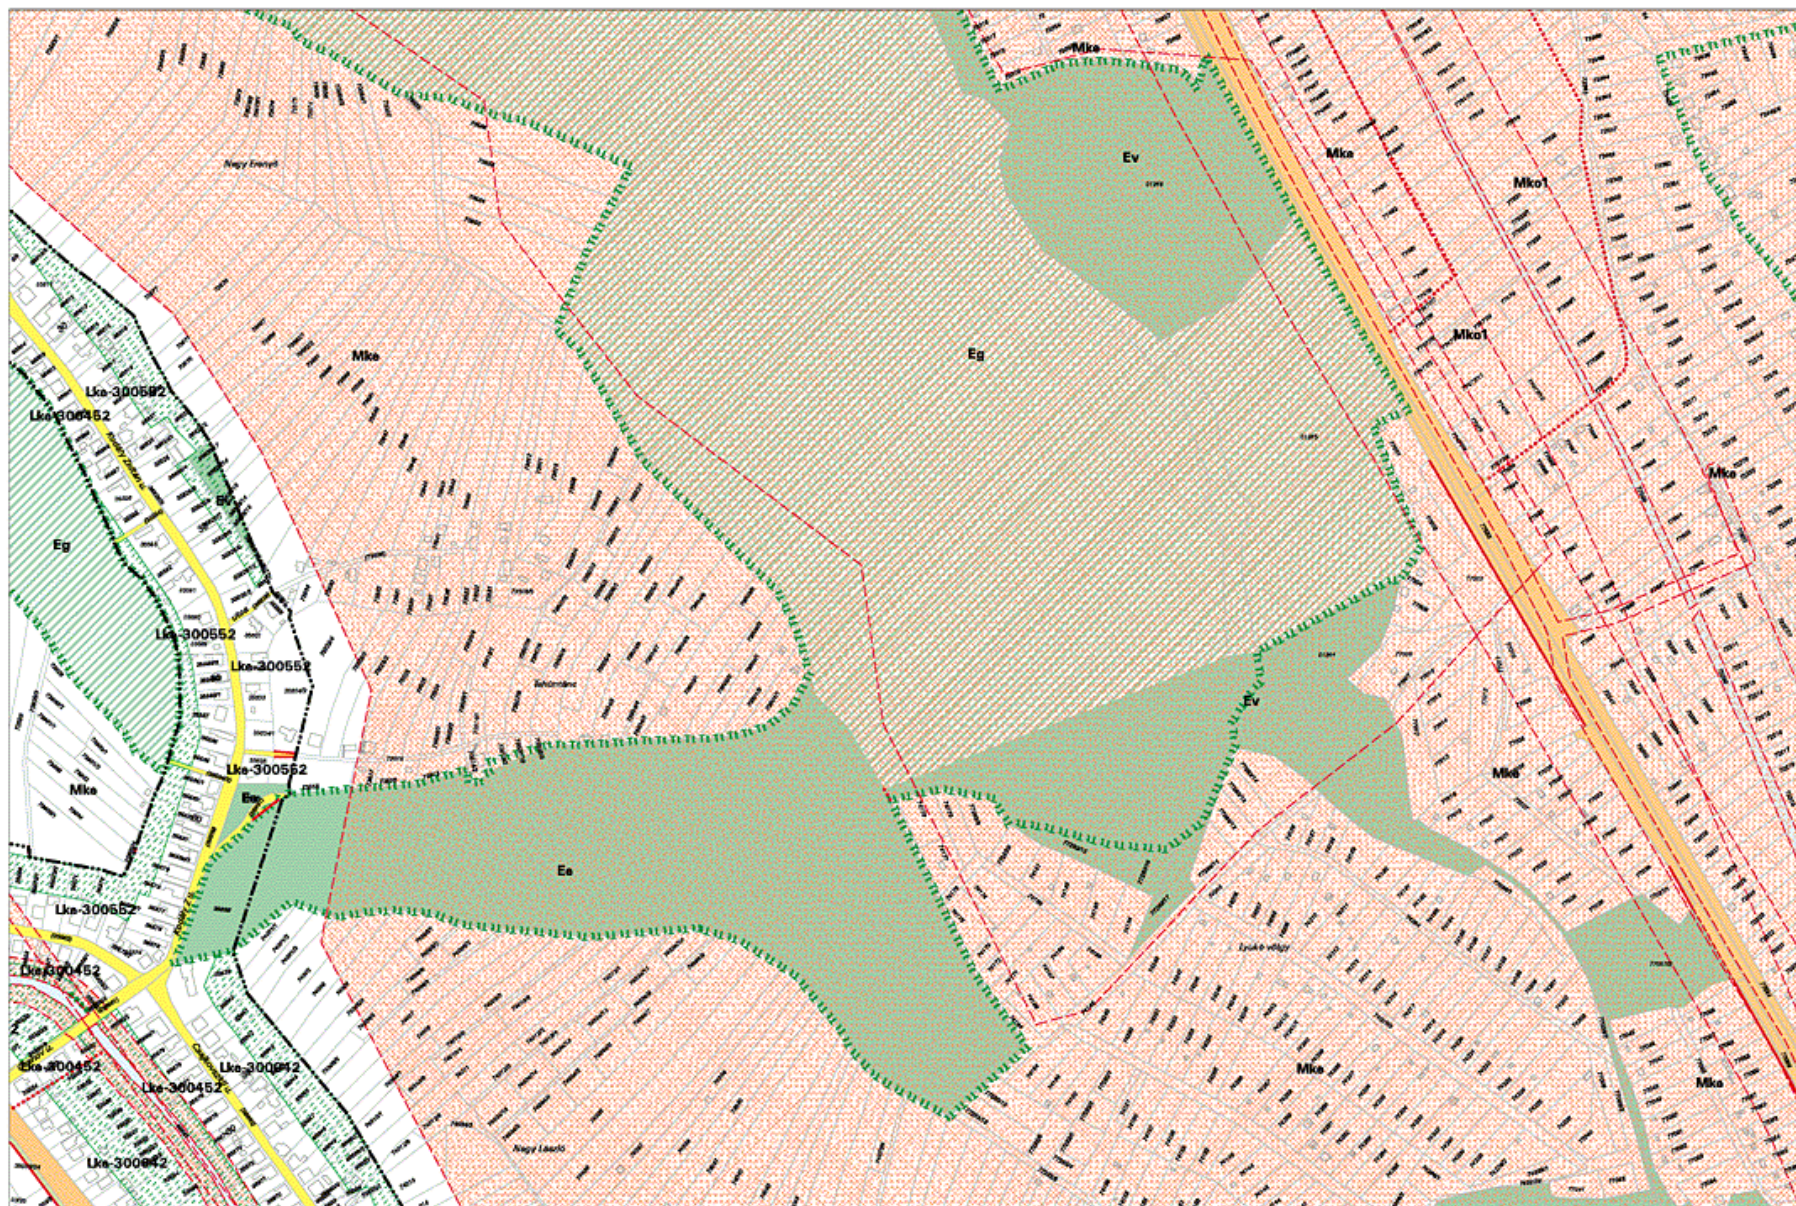

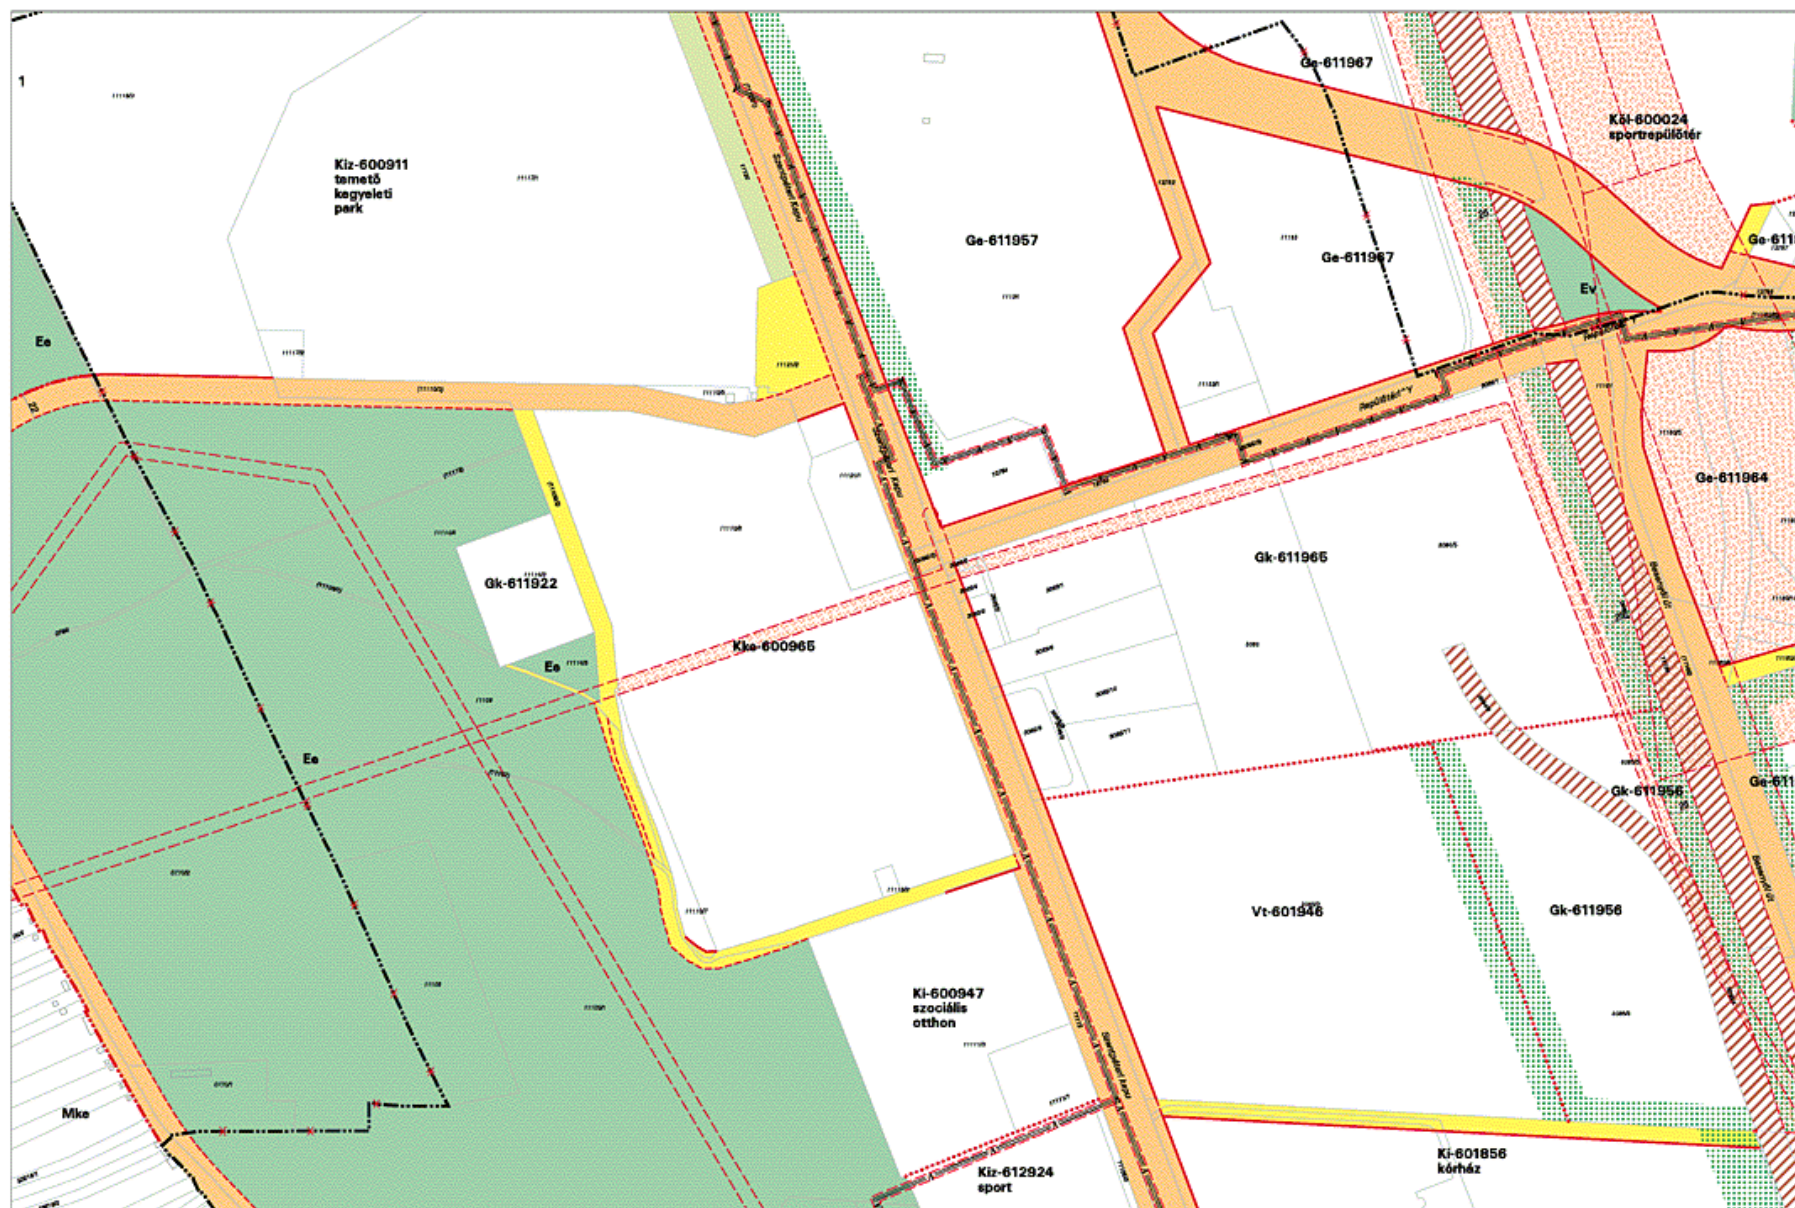






2005.10.

MISKOLC TELEPÜLÉSRENDEZÉSI TERVE - SZABÁLYOZÁSI TERVLAP M=1:4000

10-3

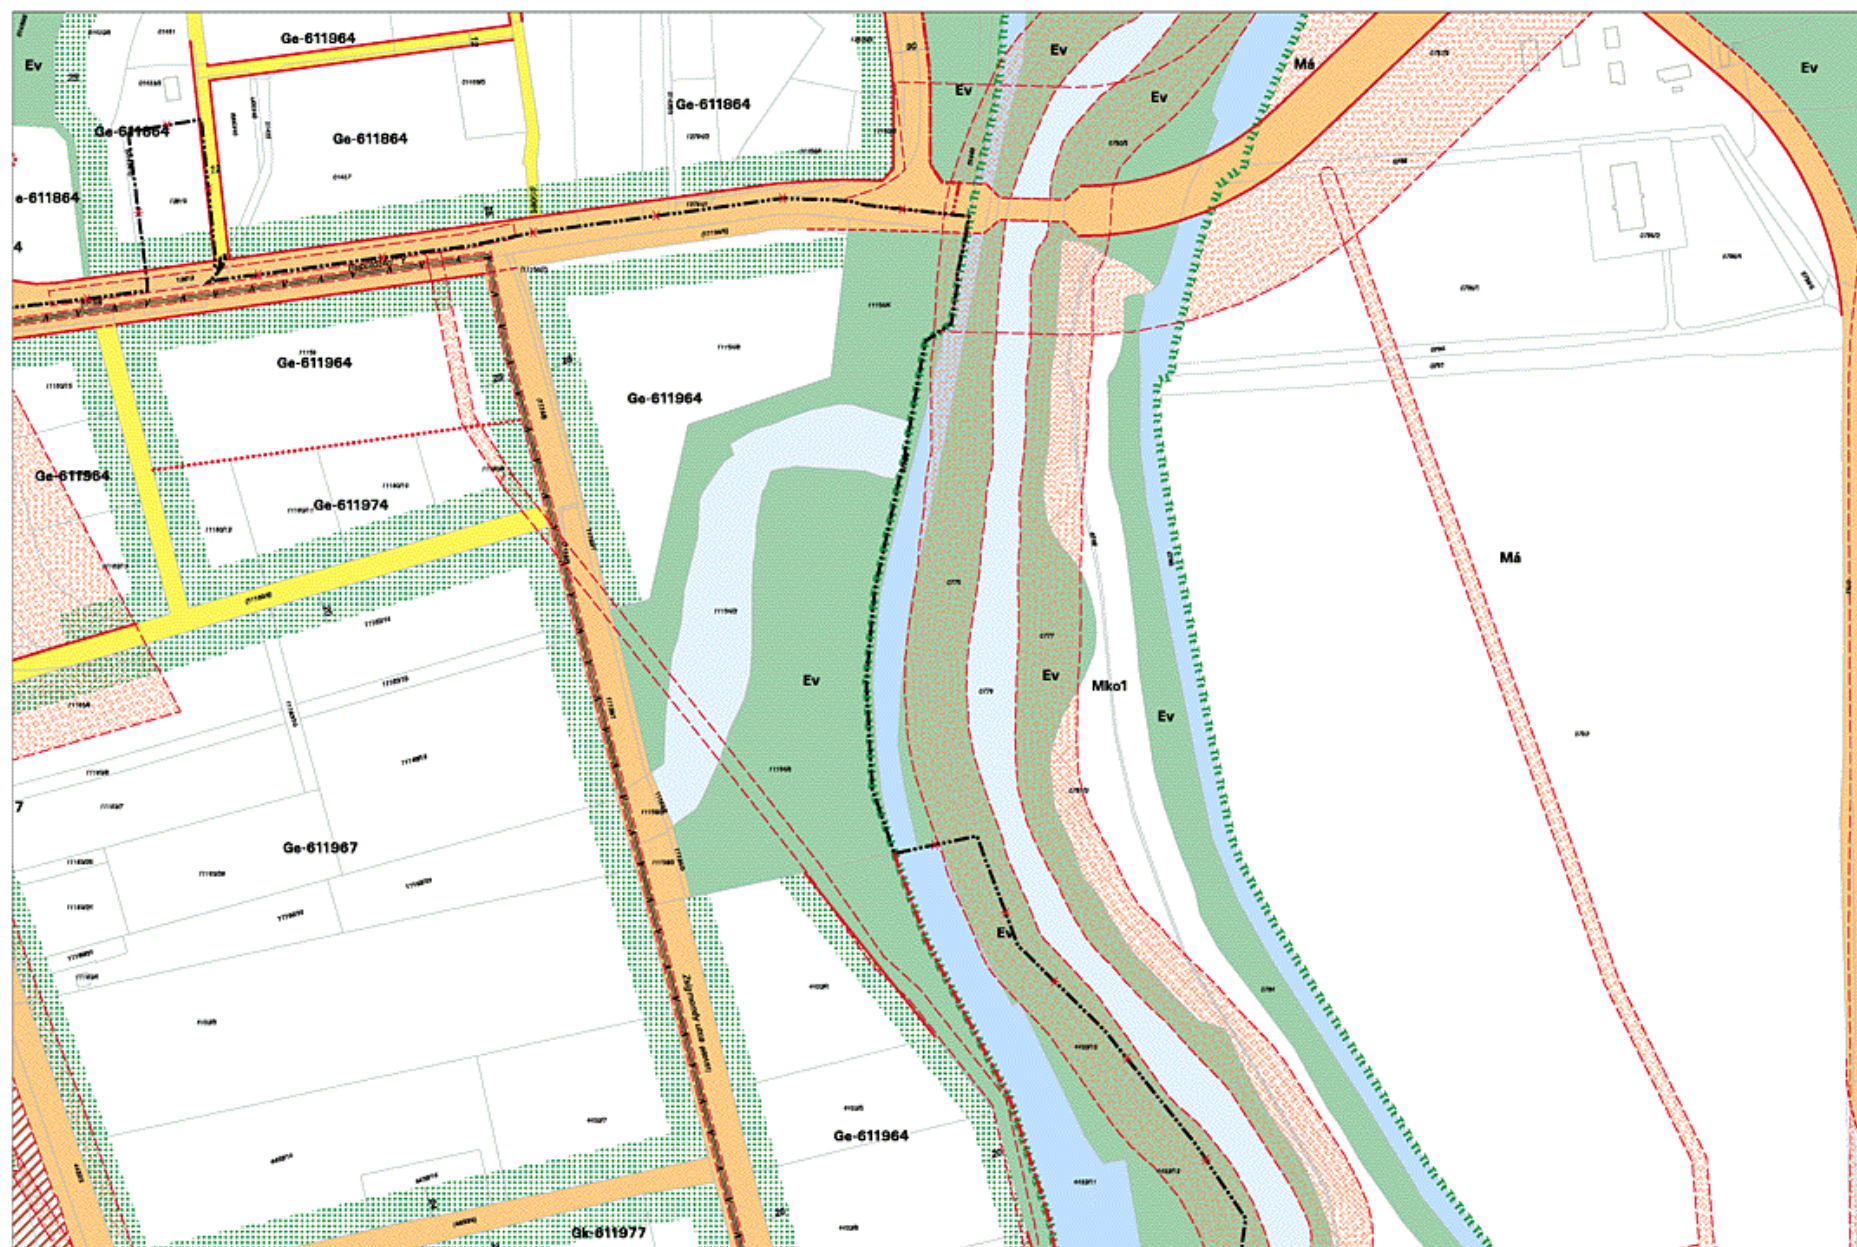




2005.10.

MISKOLC TELEPÜLÉSRENDEZÉSI TERVE - SZABÁLYOZÁSI TERVLAP M=1:4000

13-3

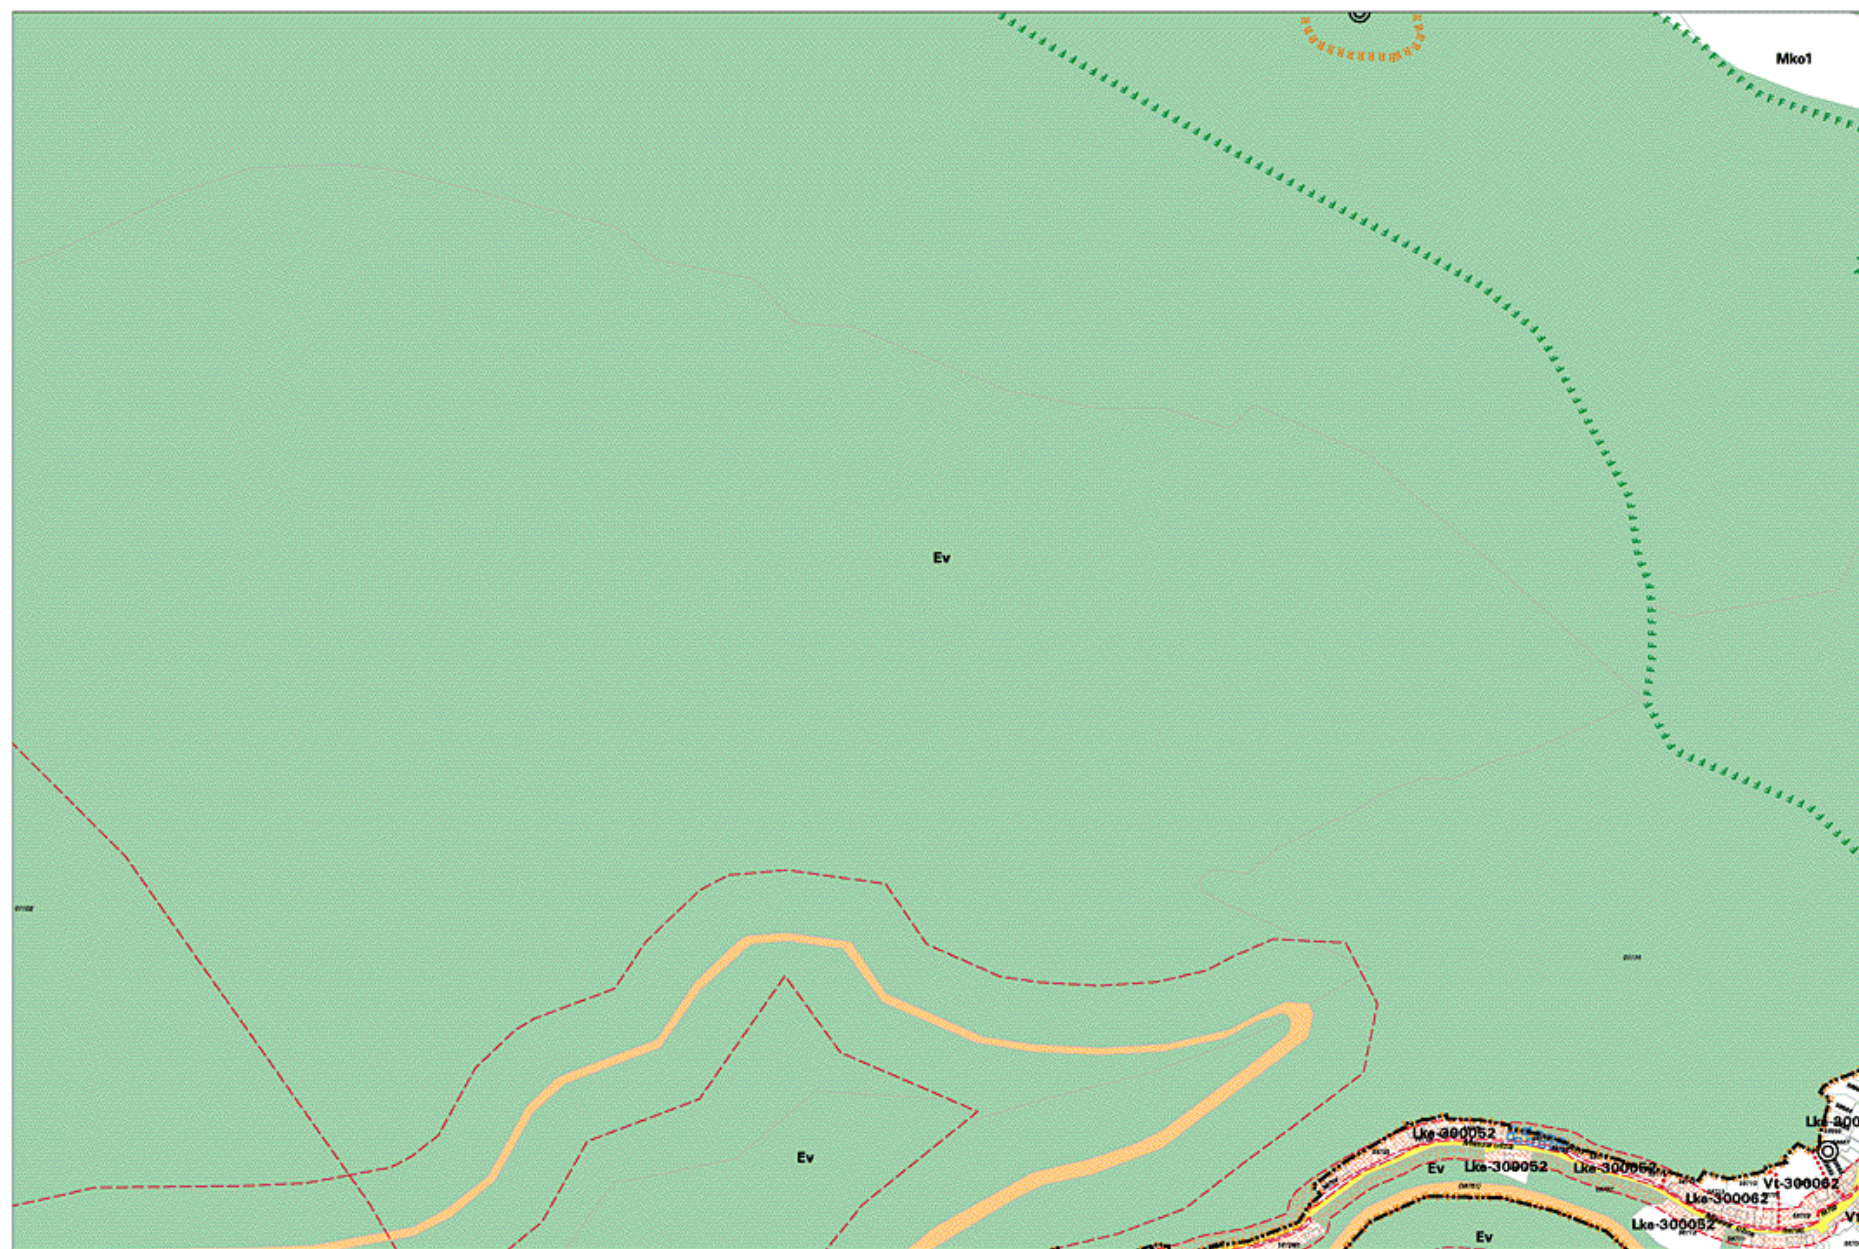






2005.10.


MISKOLC TELEPÜLÉSRENDEZÉSI TERVE - SZABÁLYOZÁSI TERVLAP M=1:4000


13-4

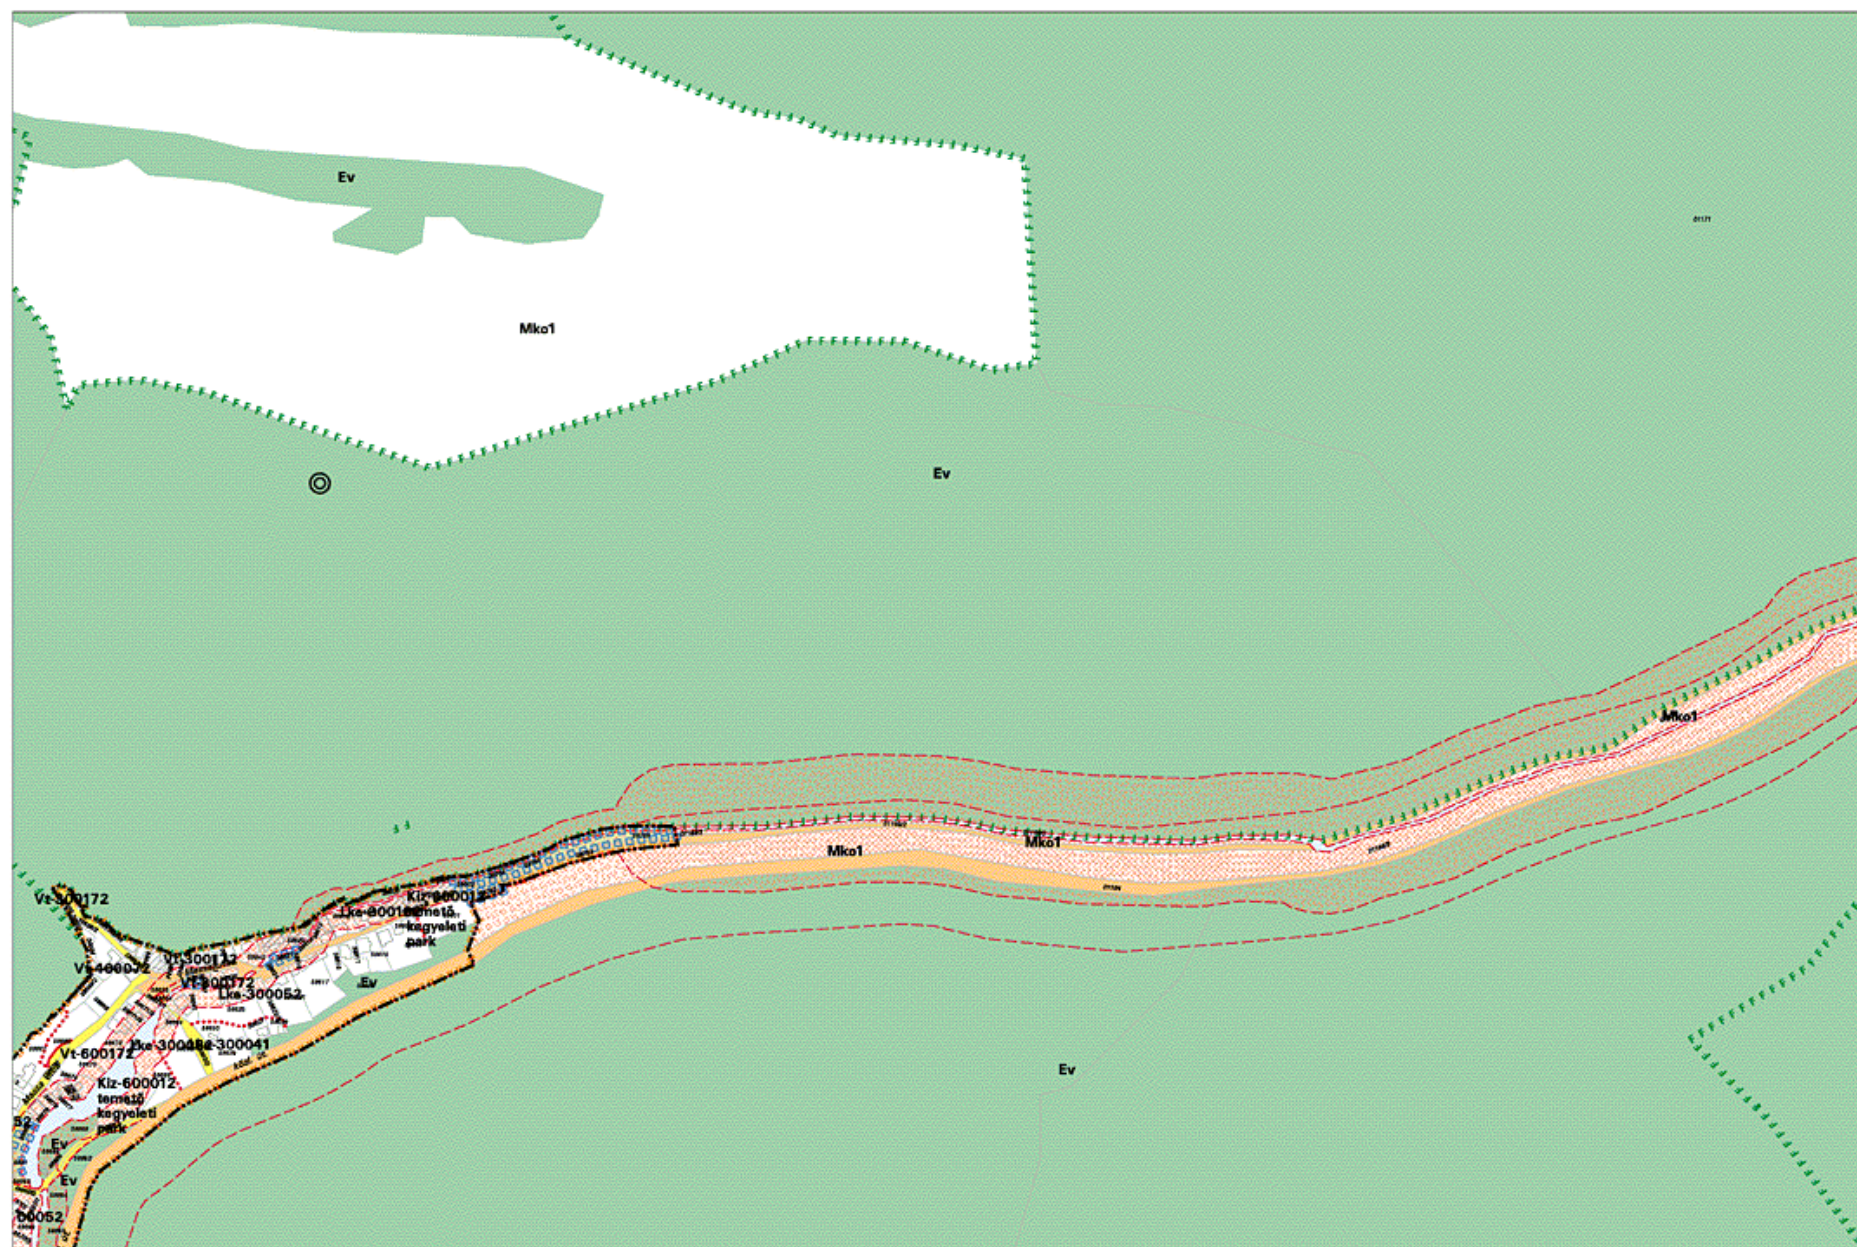


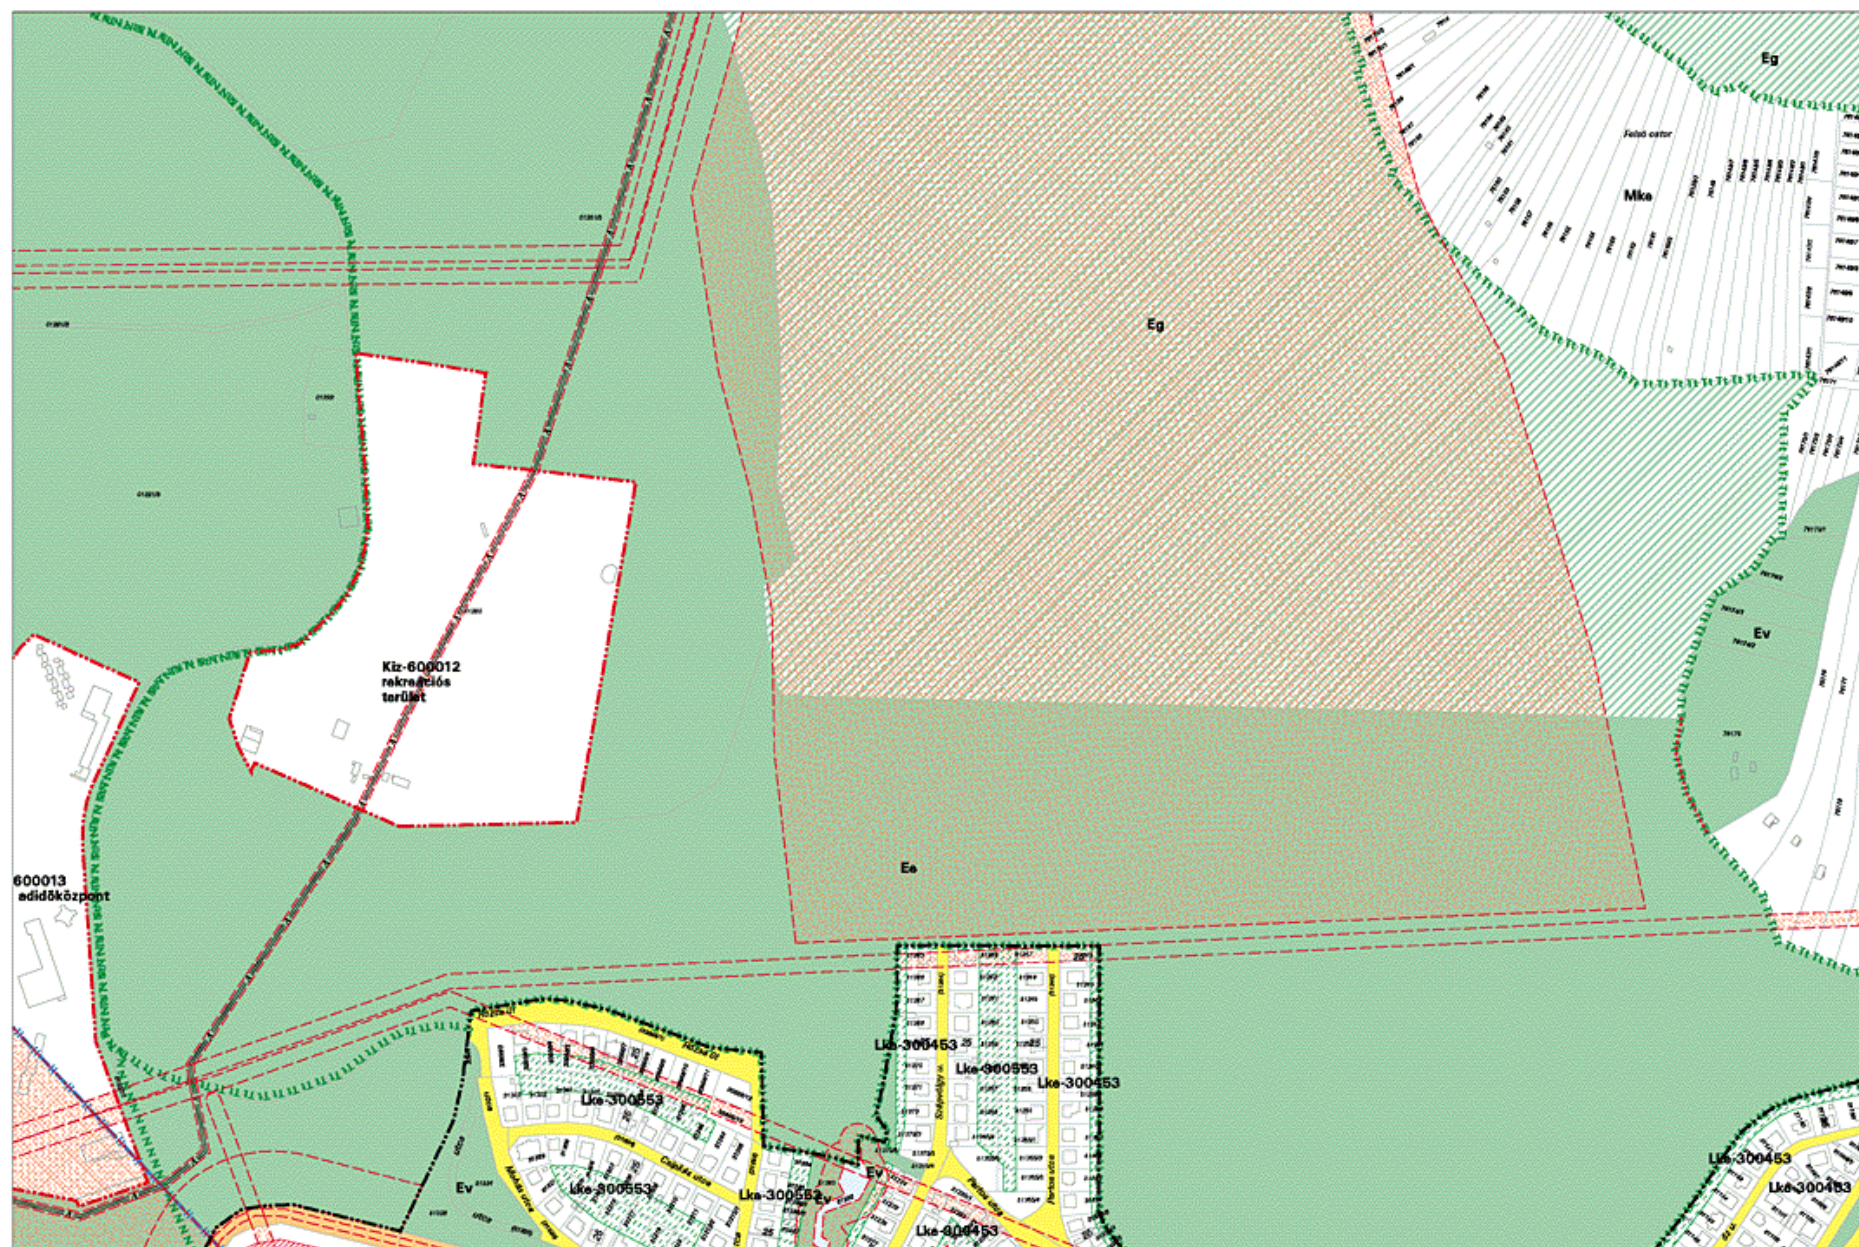

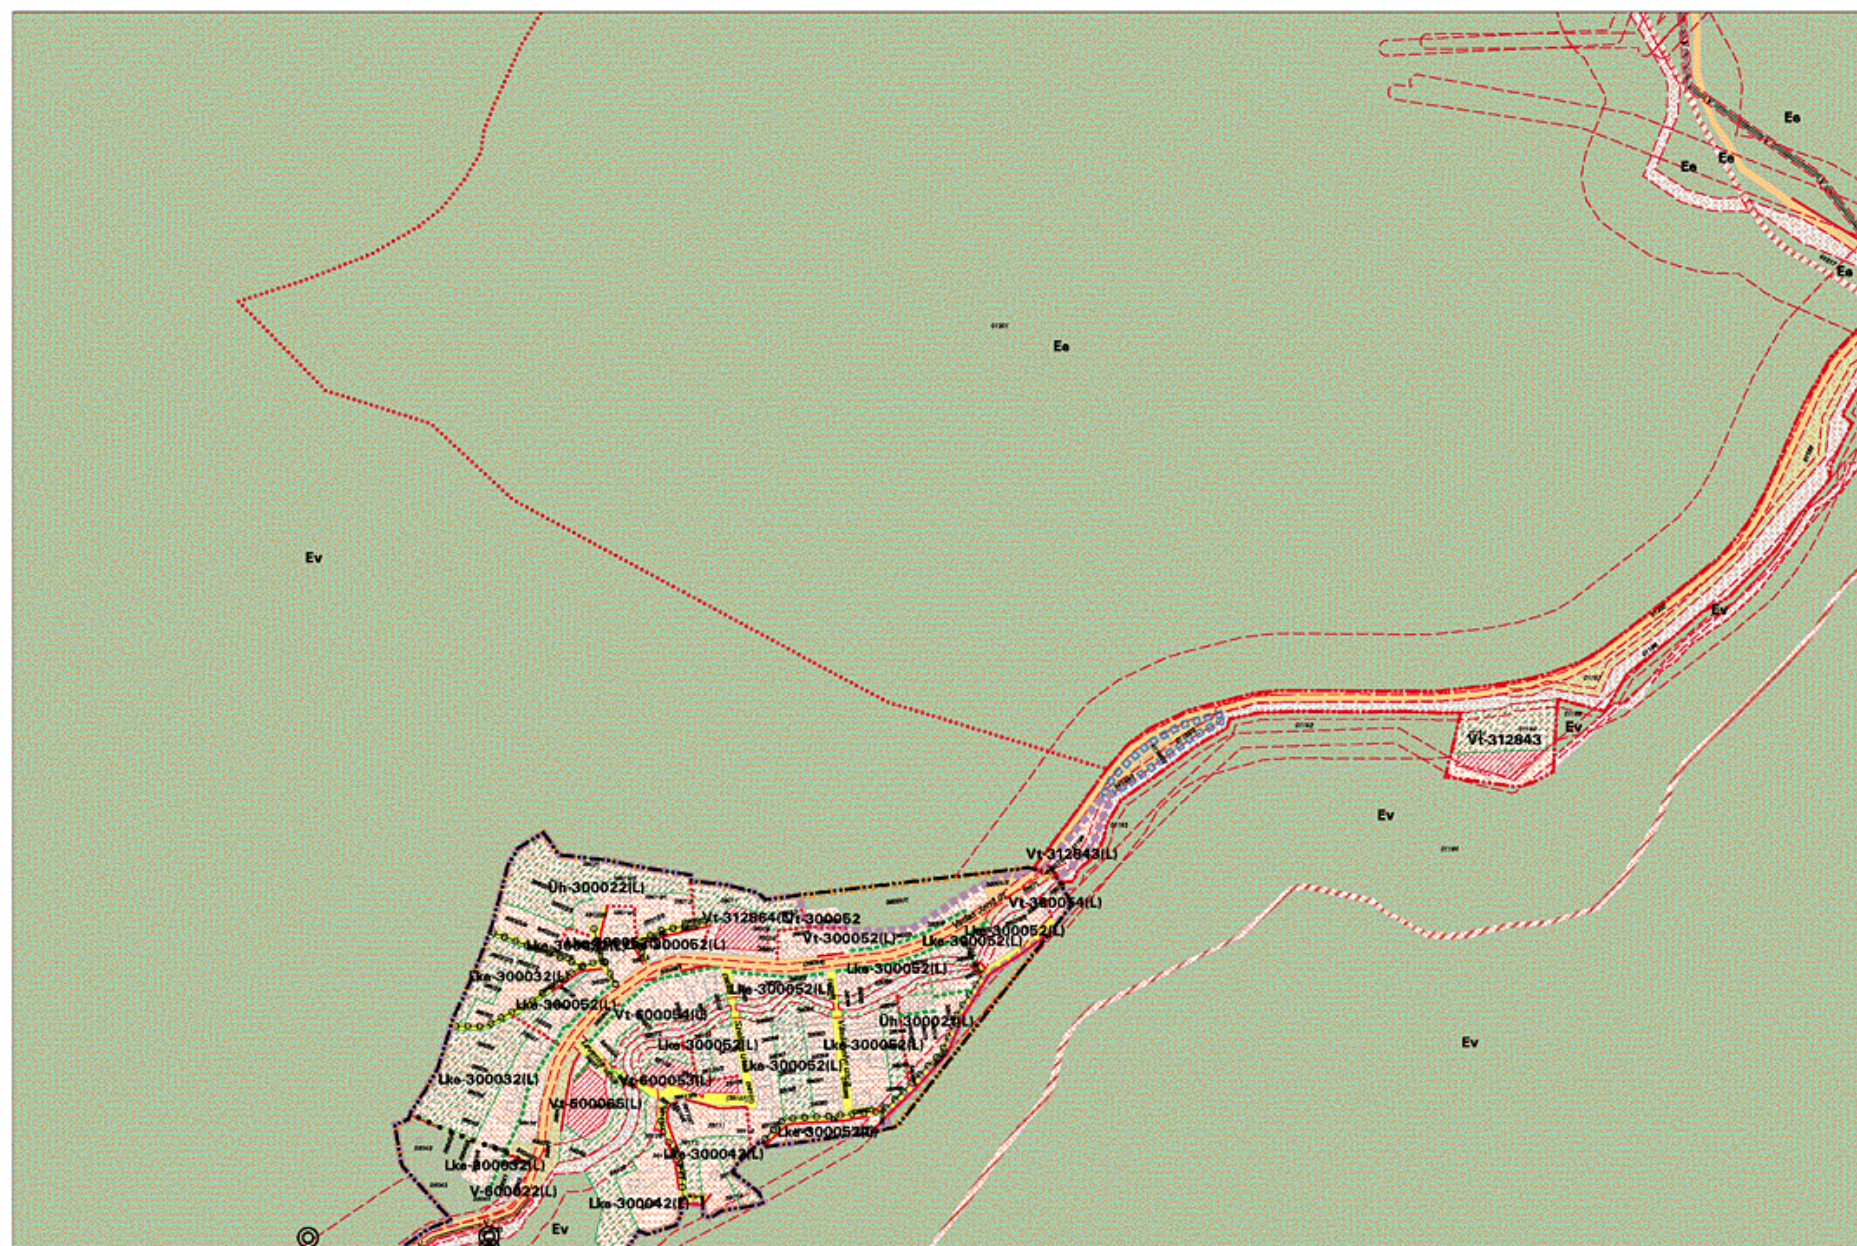

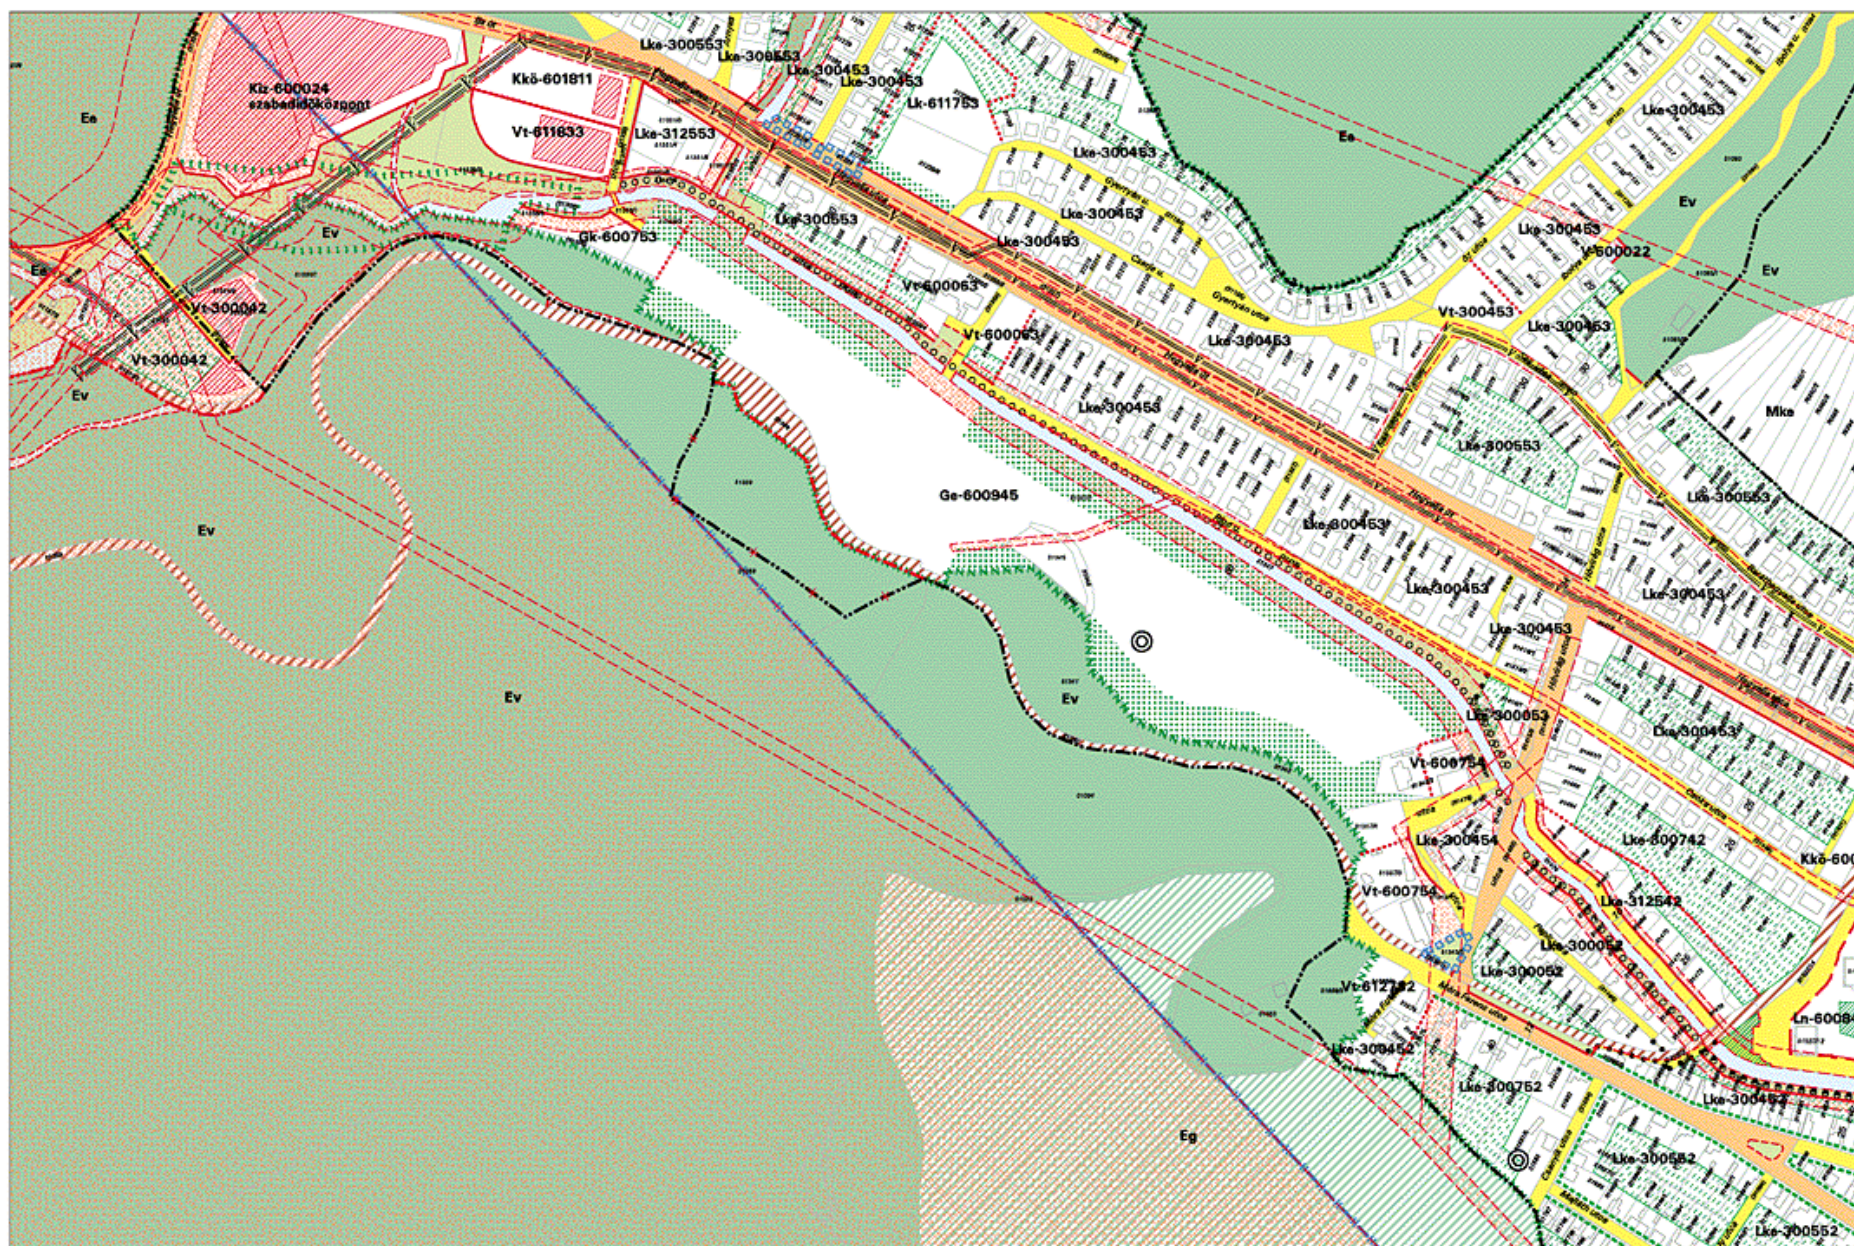


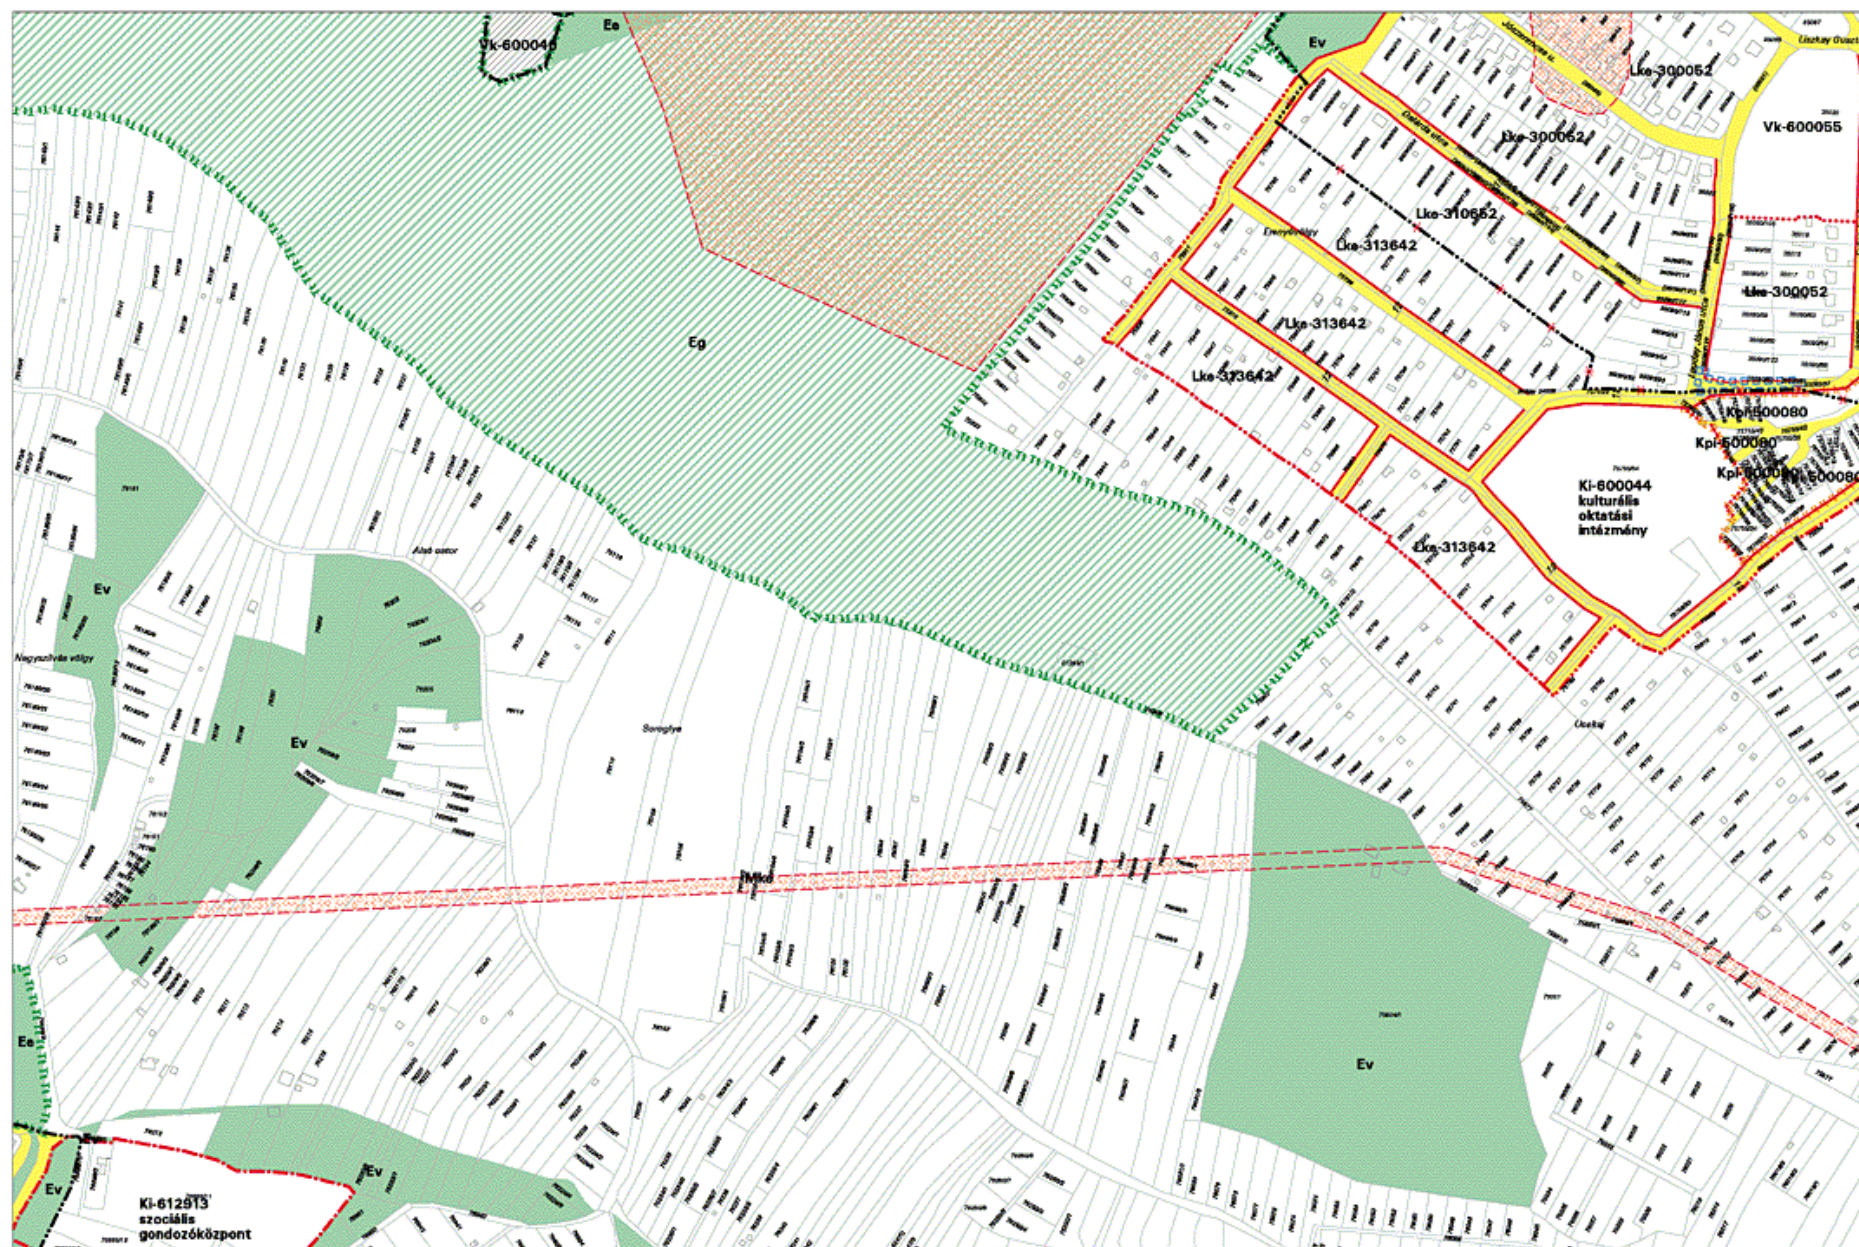


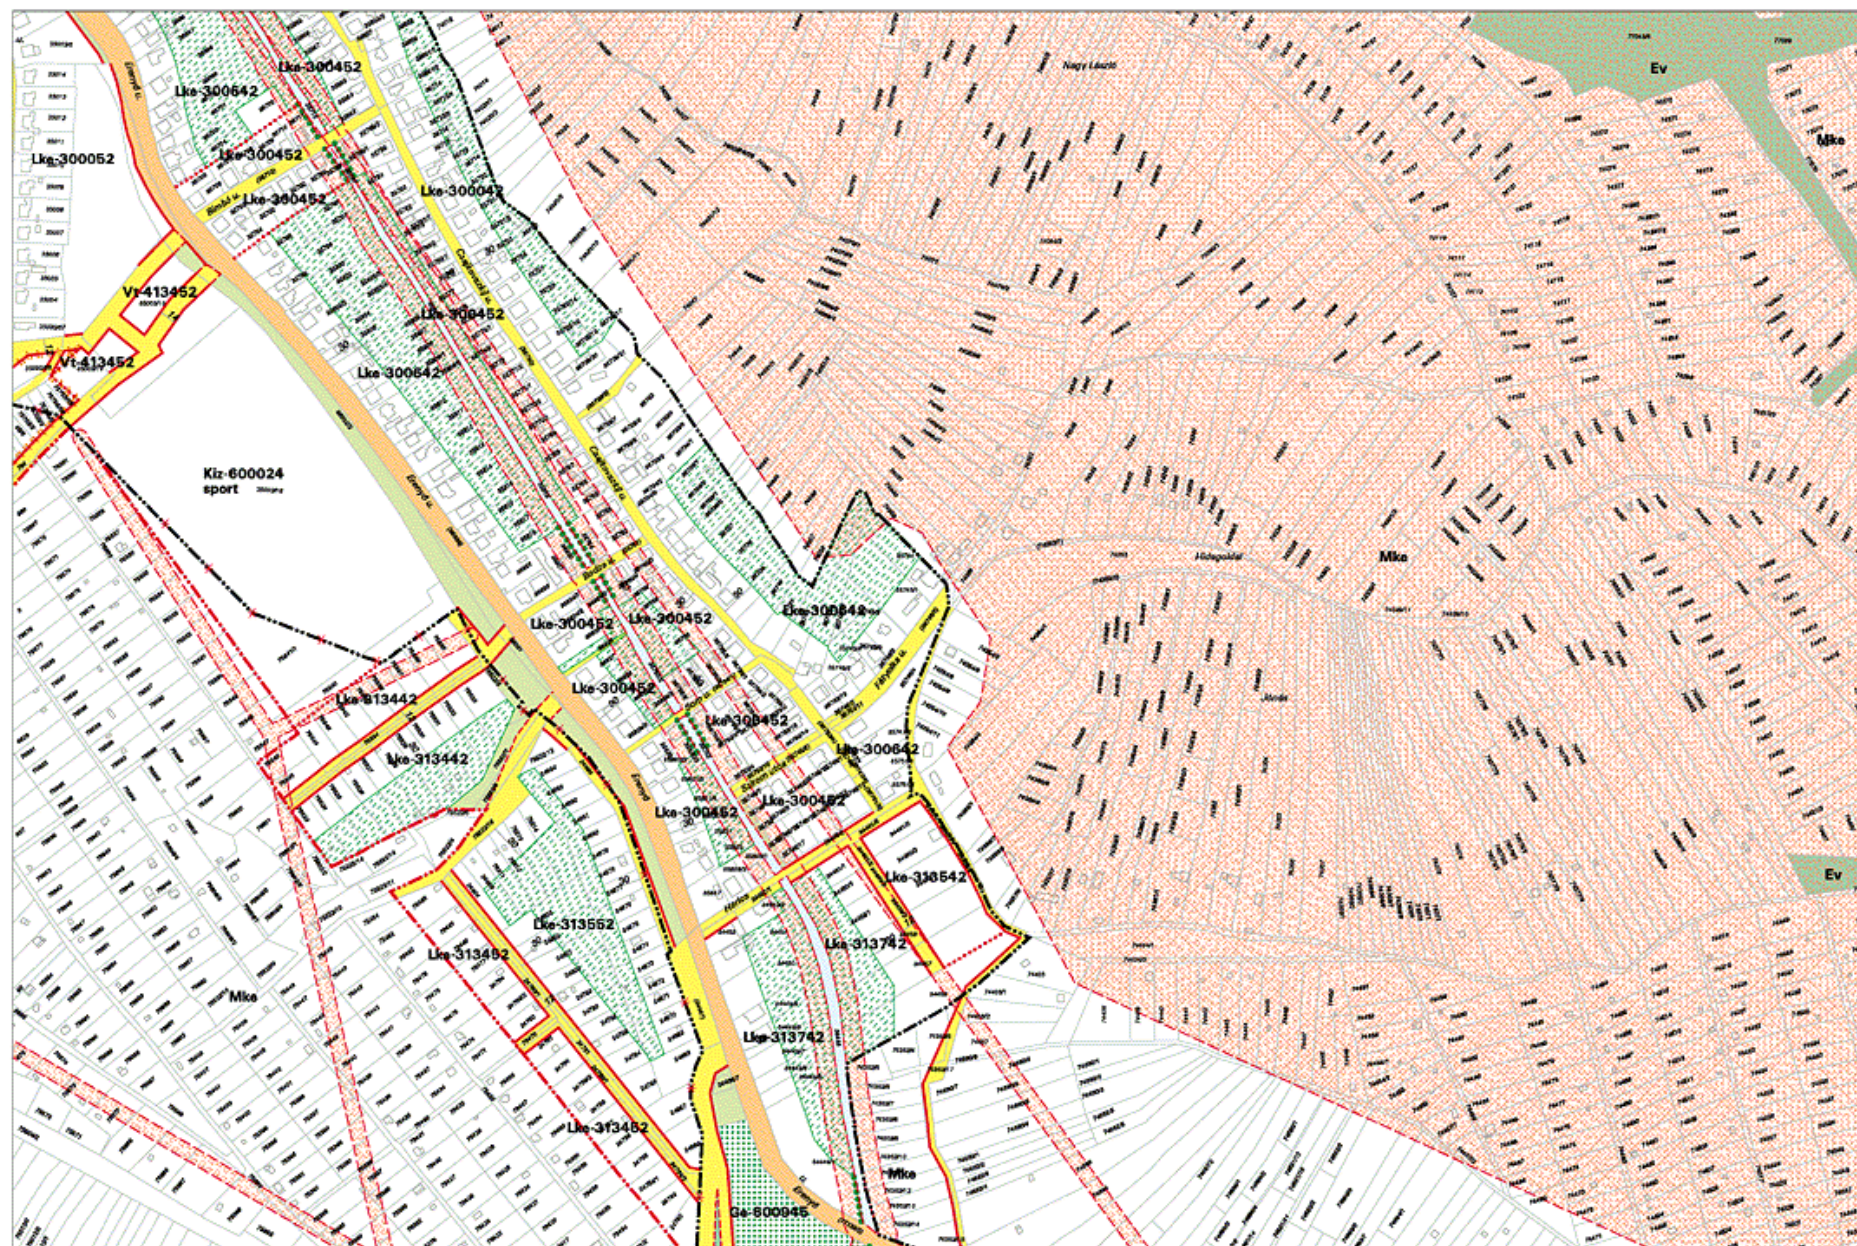







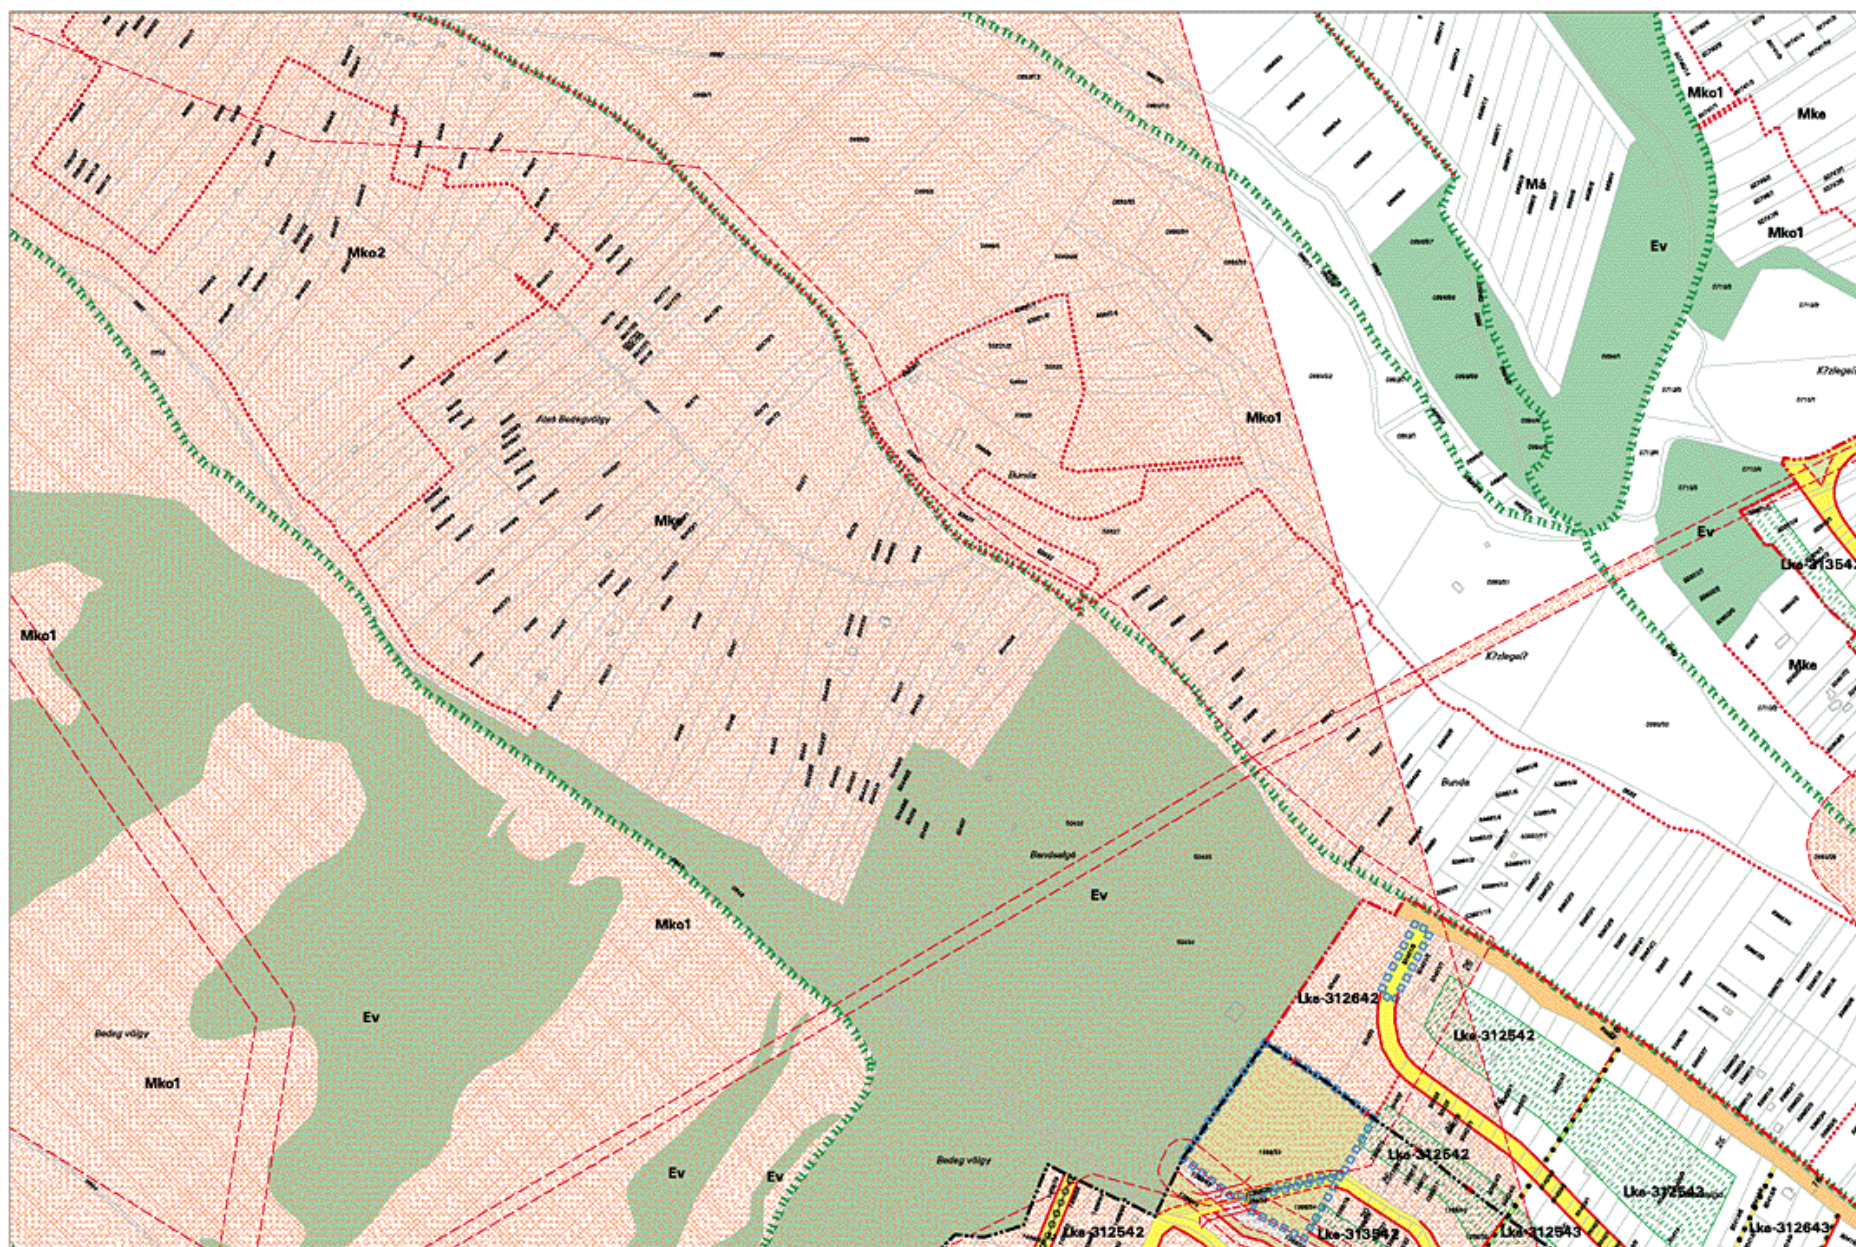

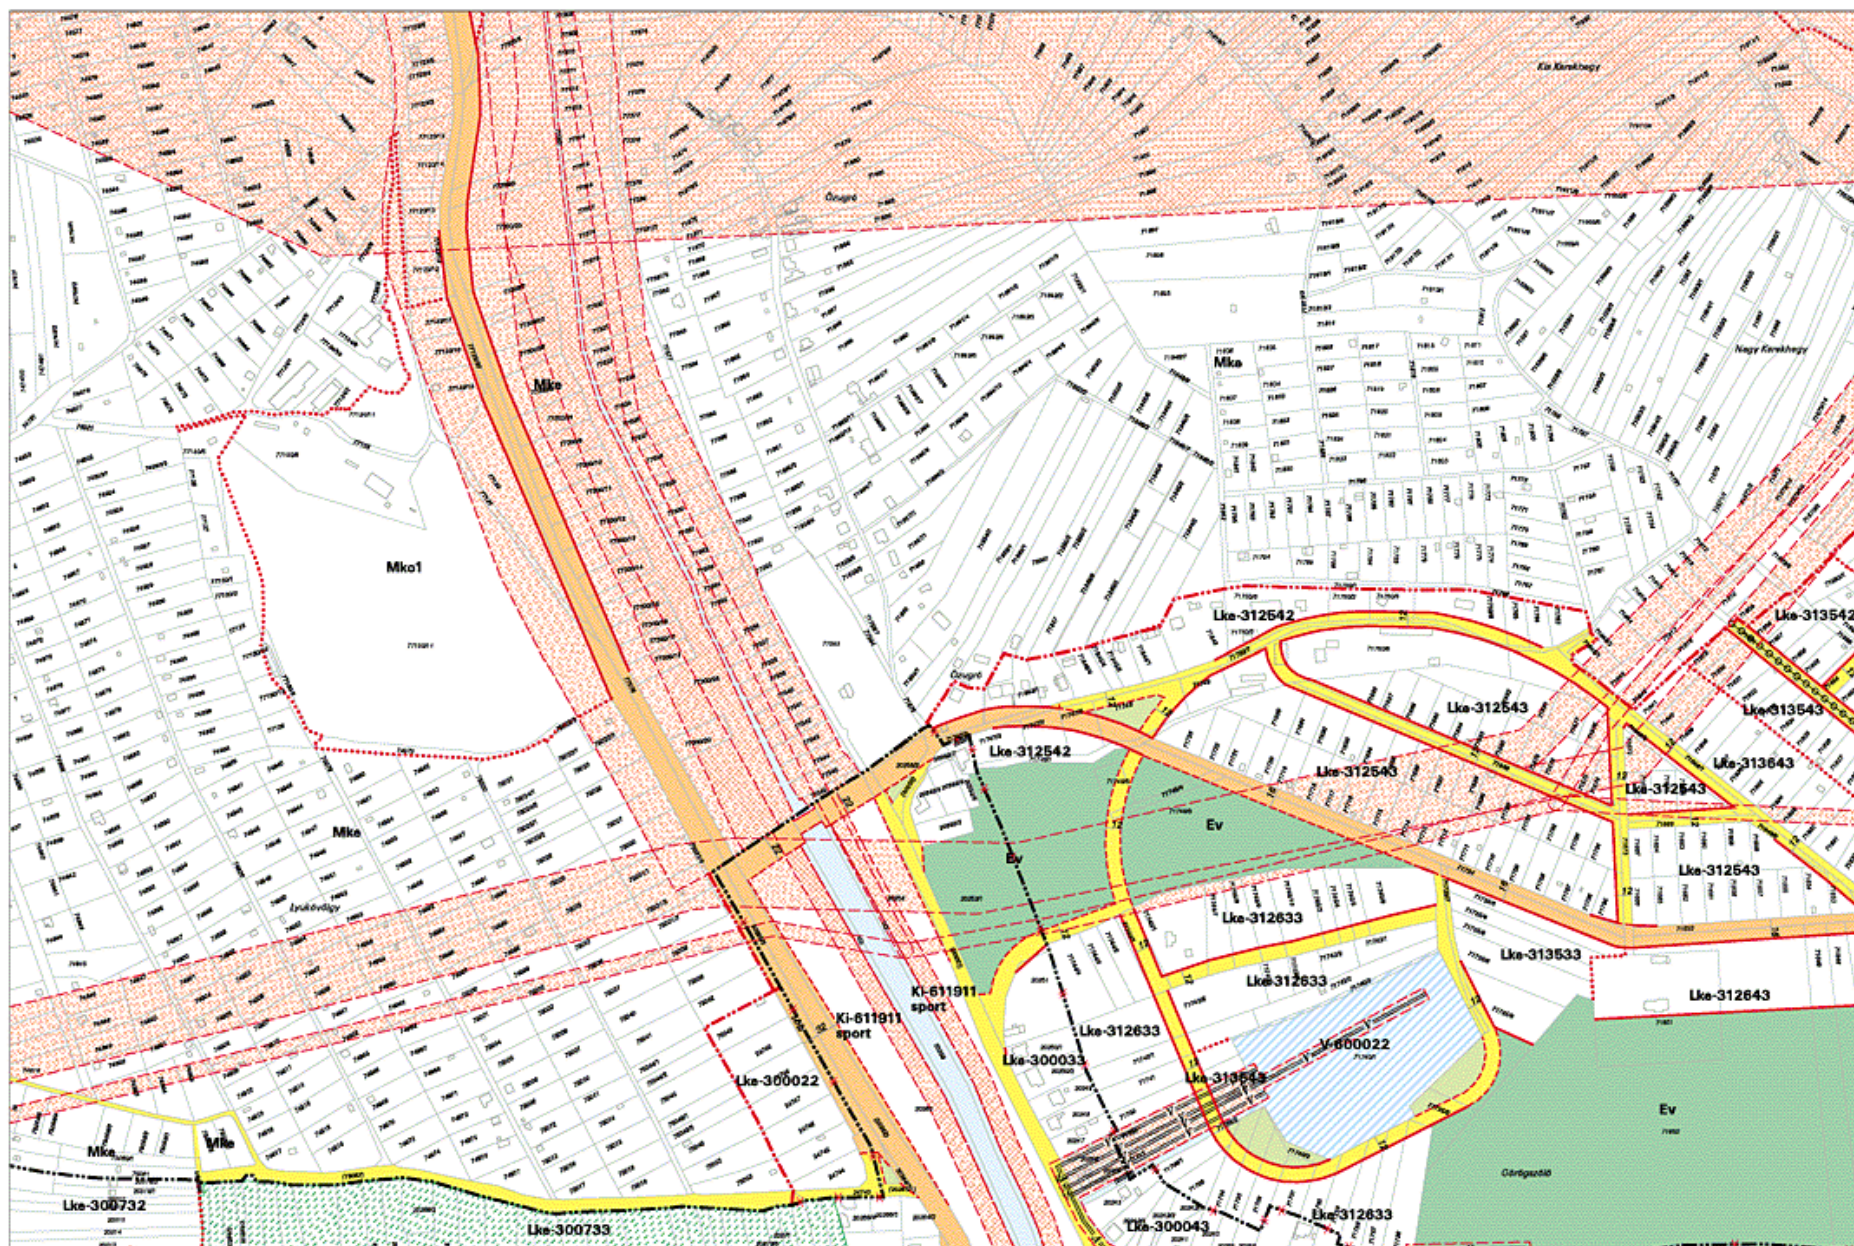

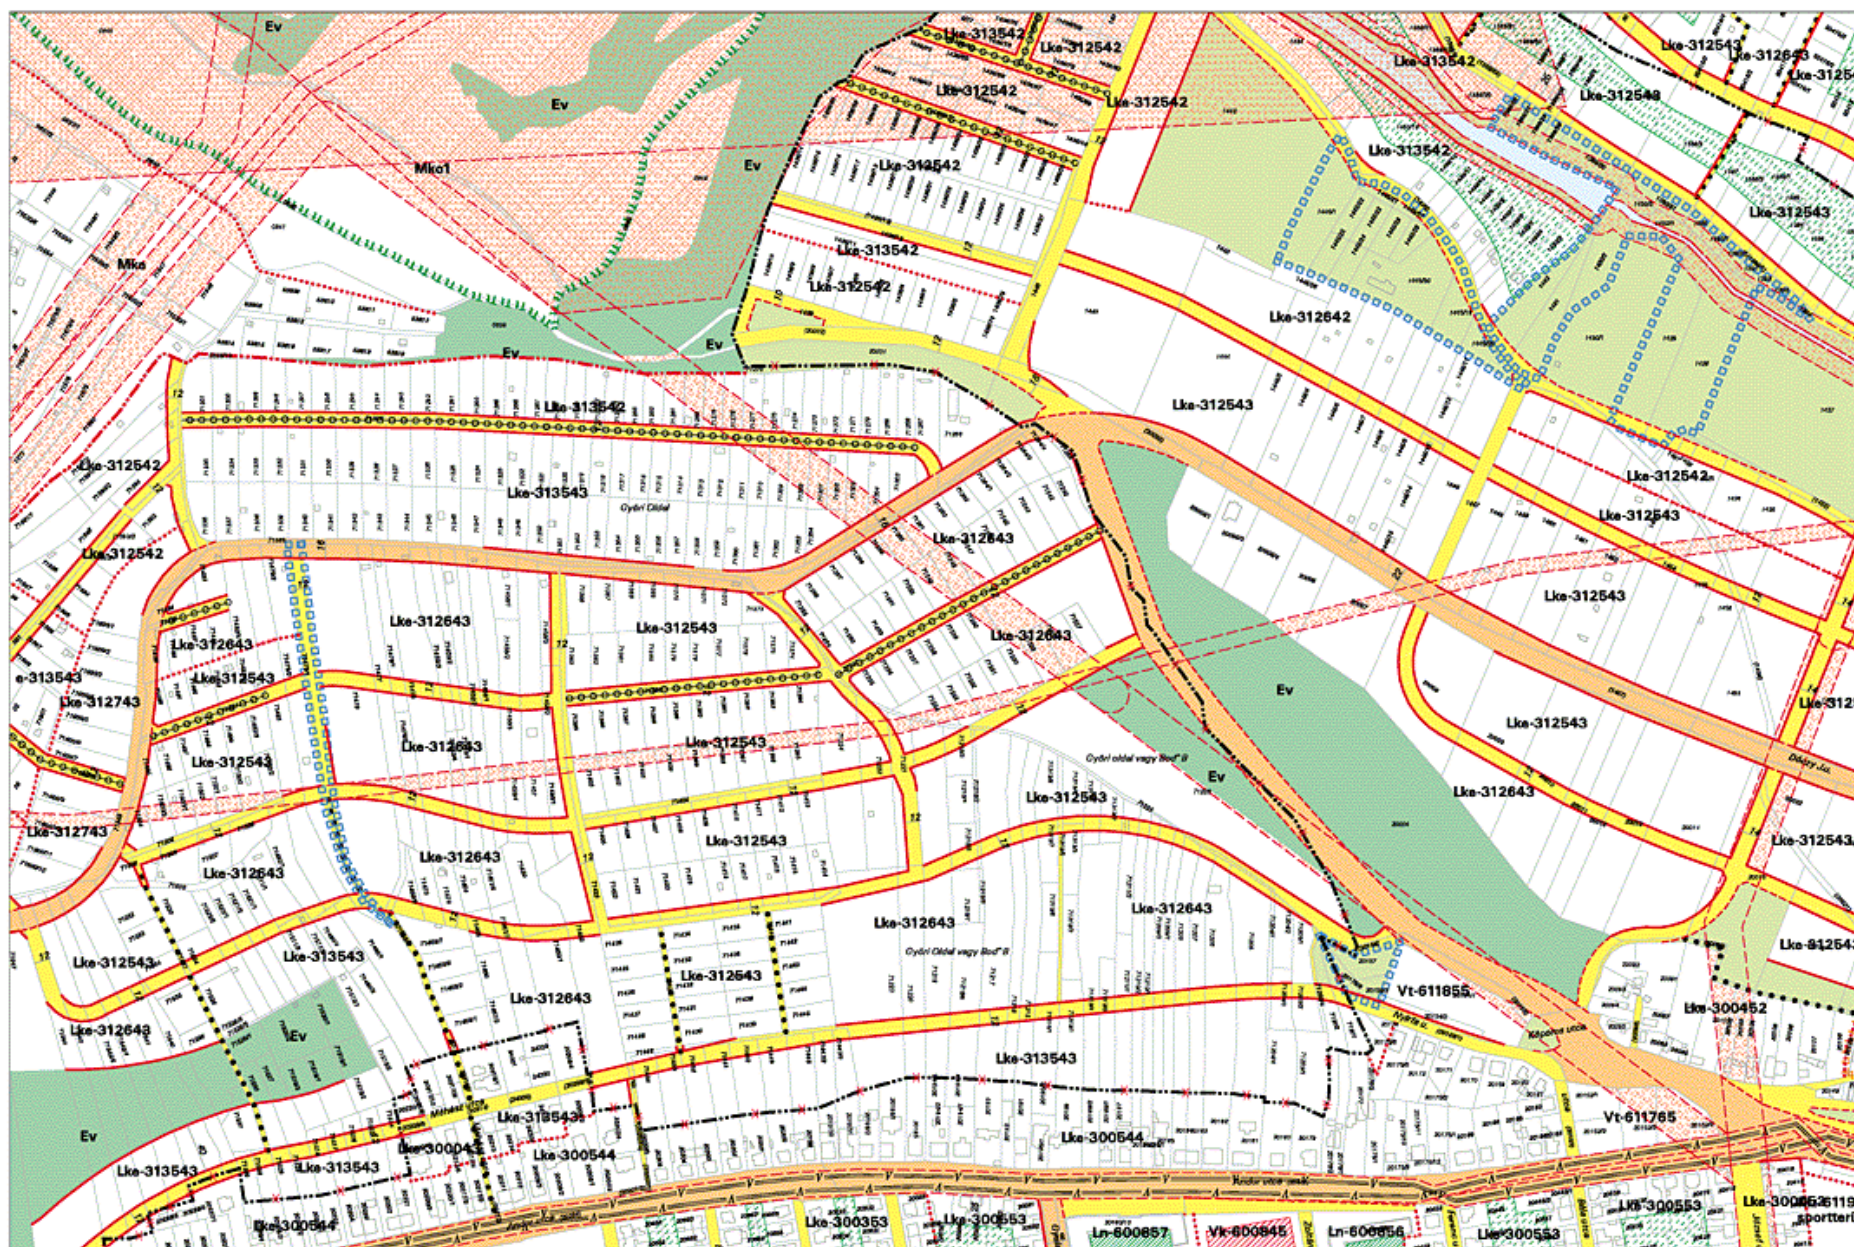


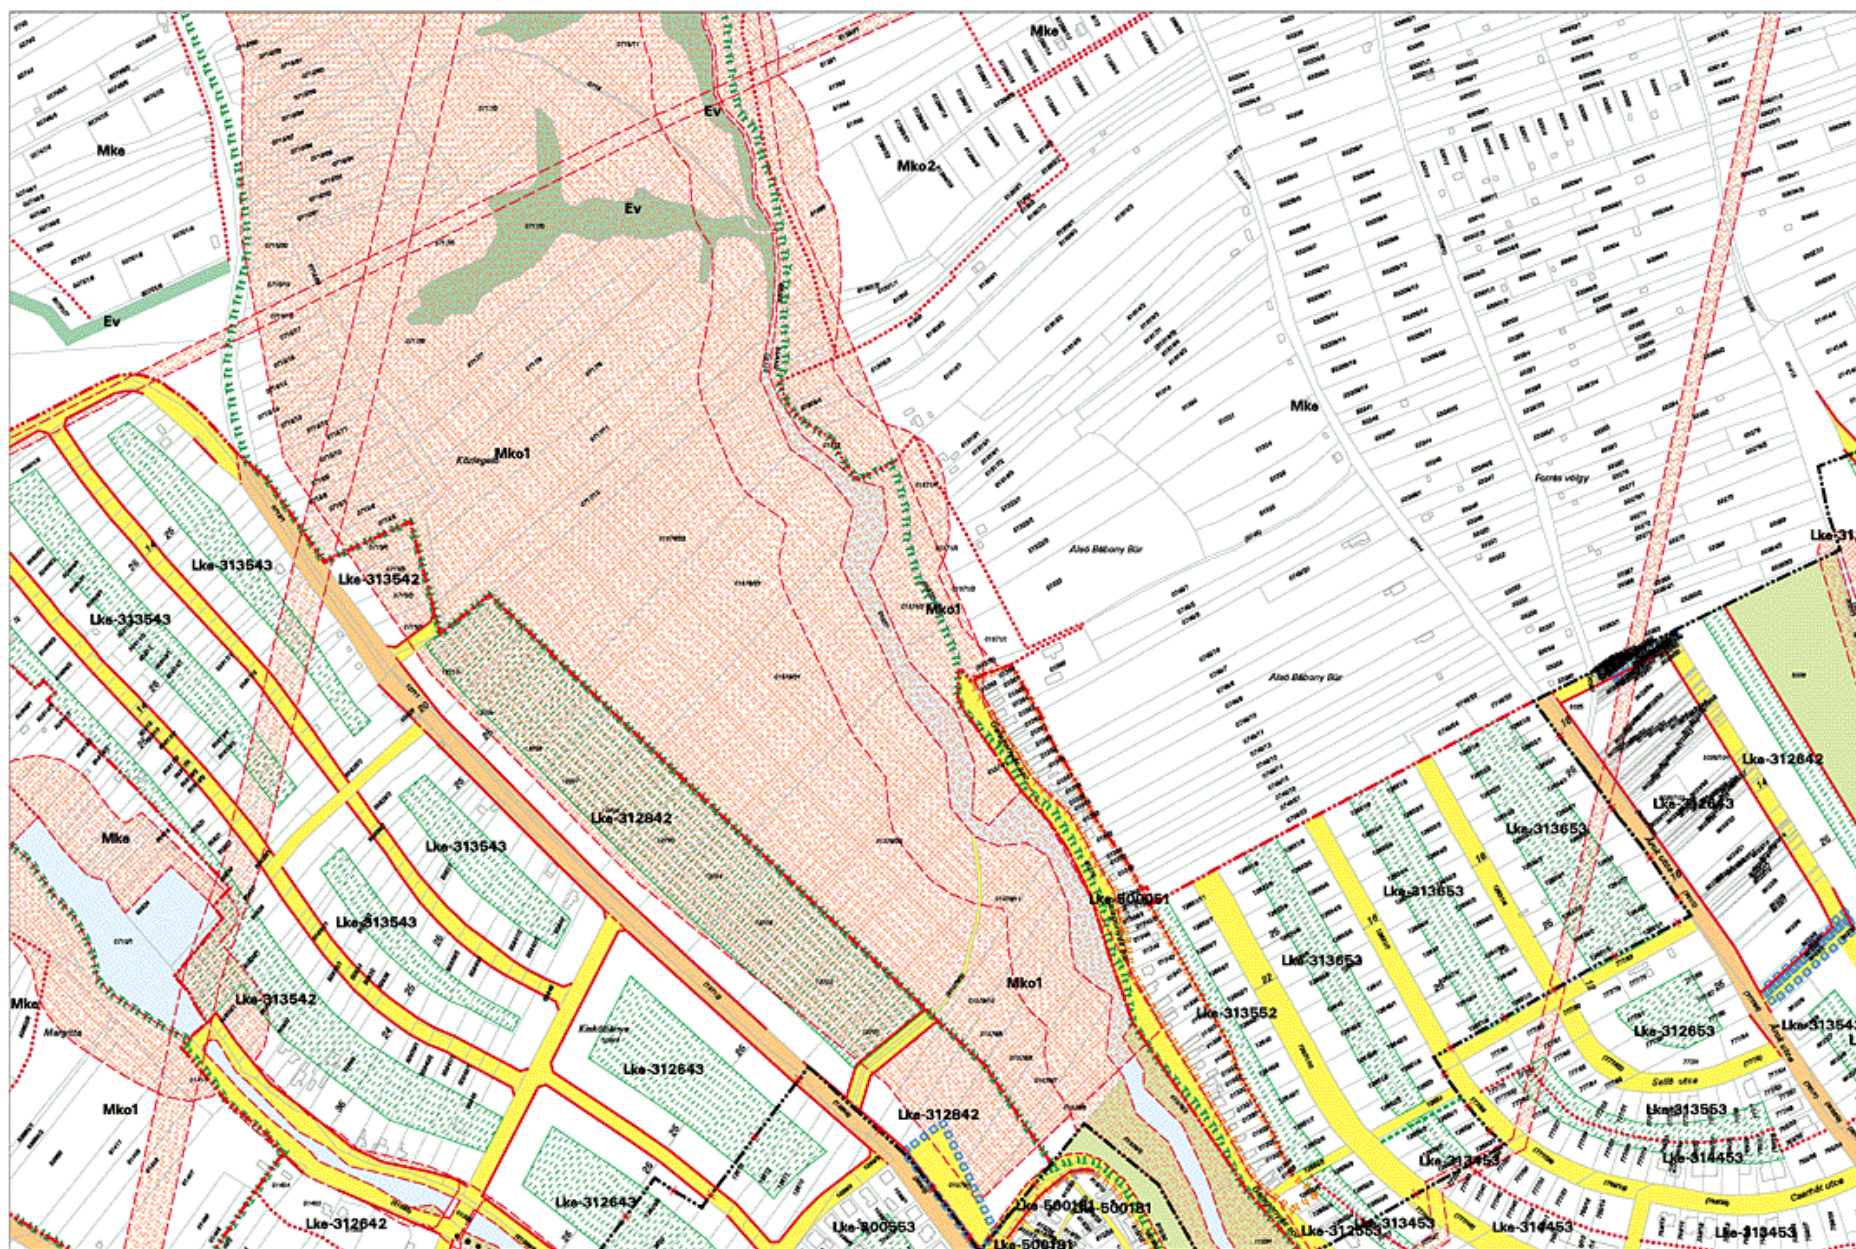






MISKOLC TELEPÜLÉSRENDEZÉSI TERVE - SZABÁLYOZÁSI TERVLAP M=1:4000

19-2

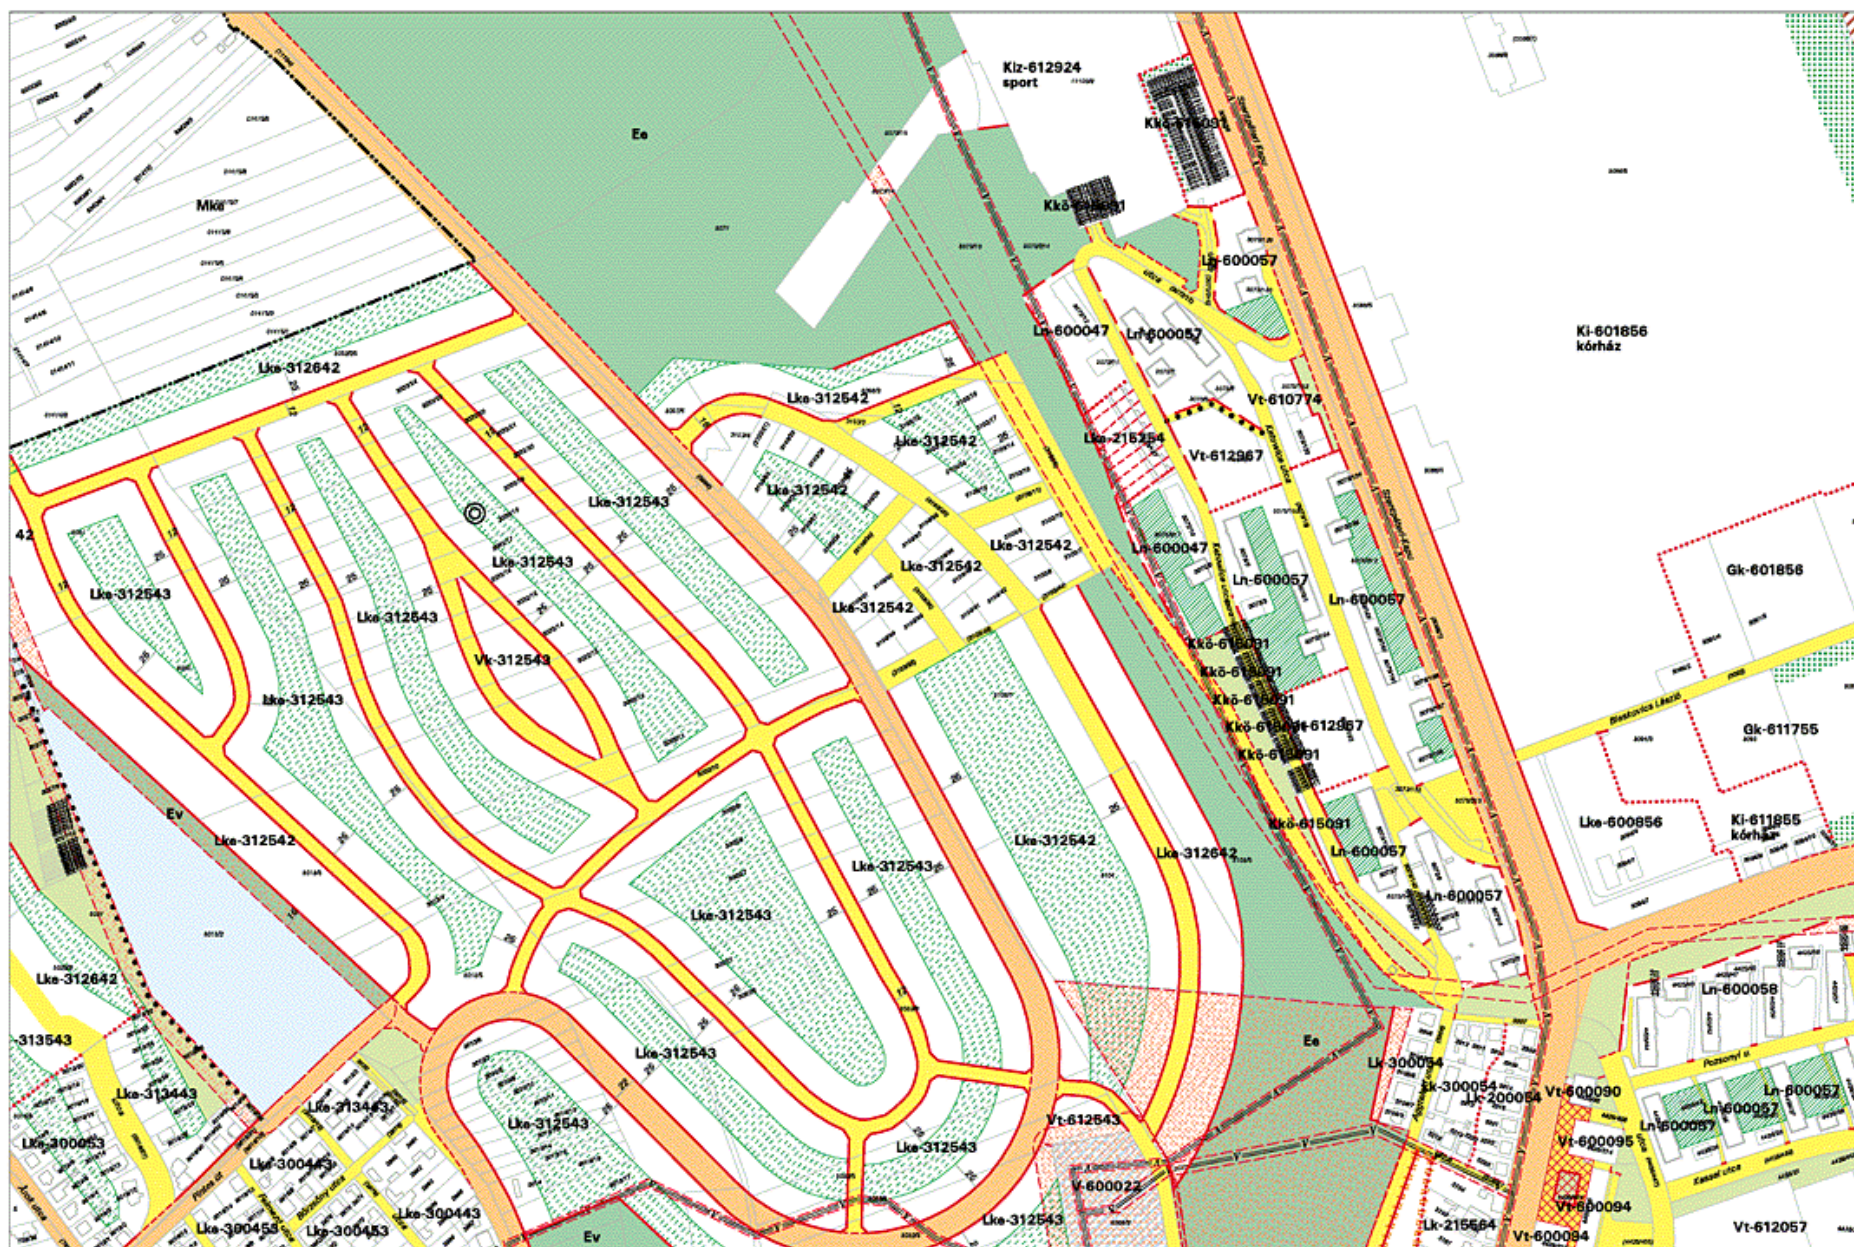

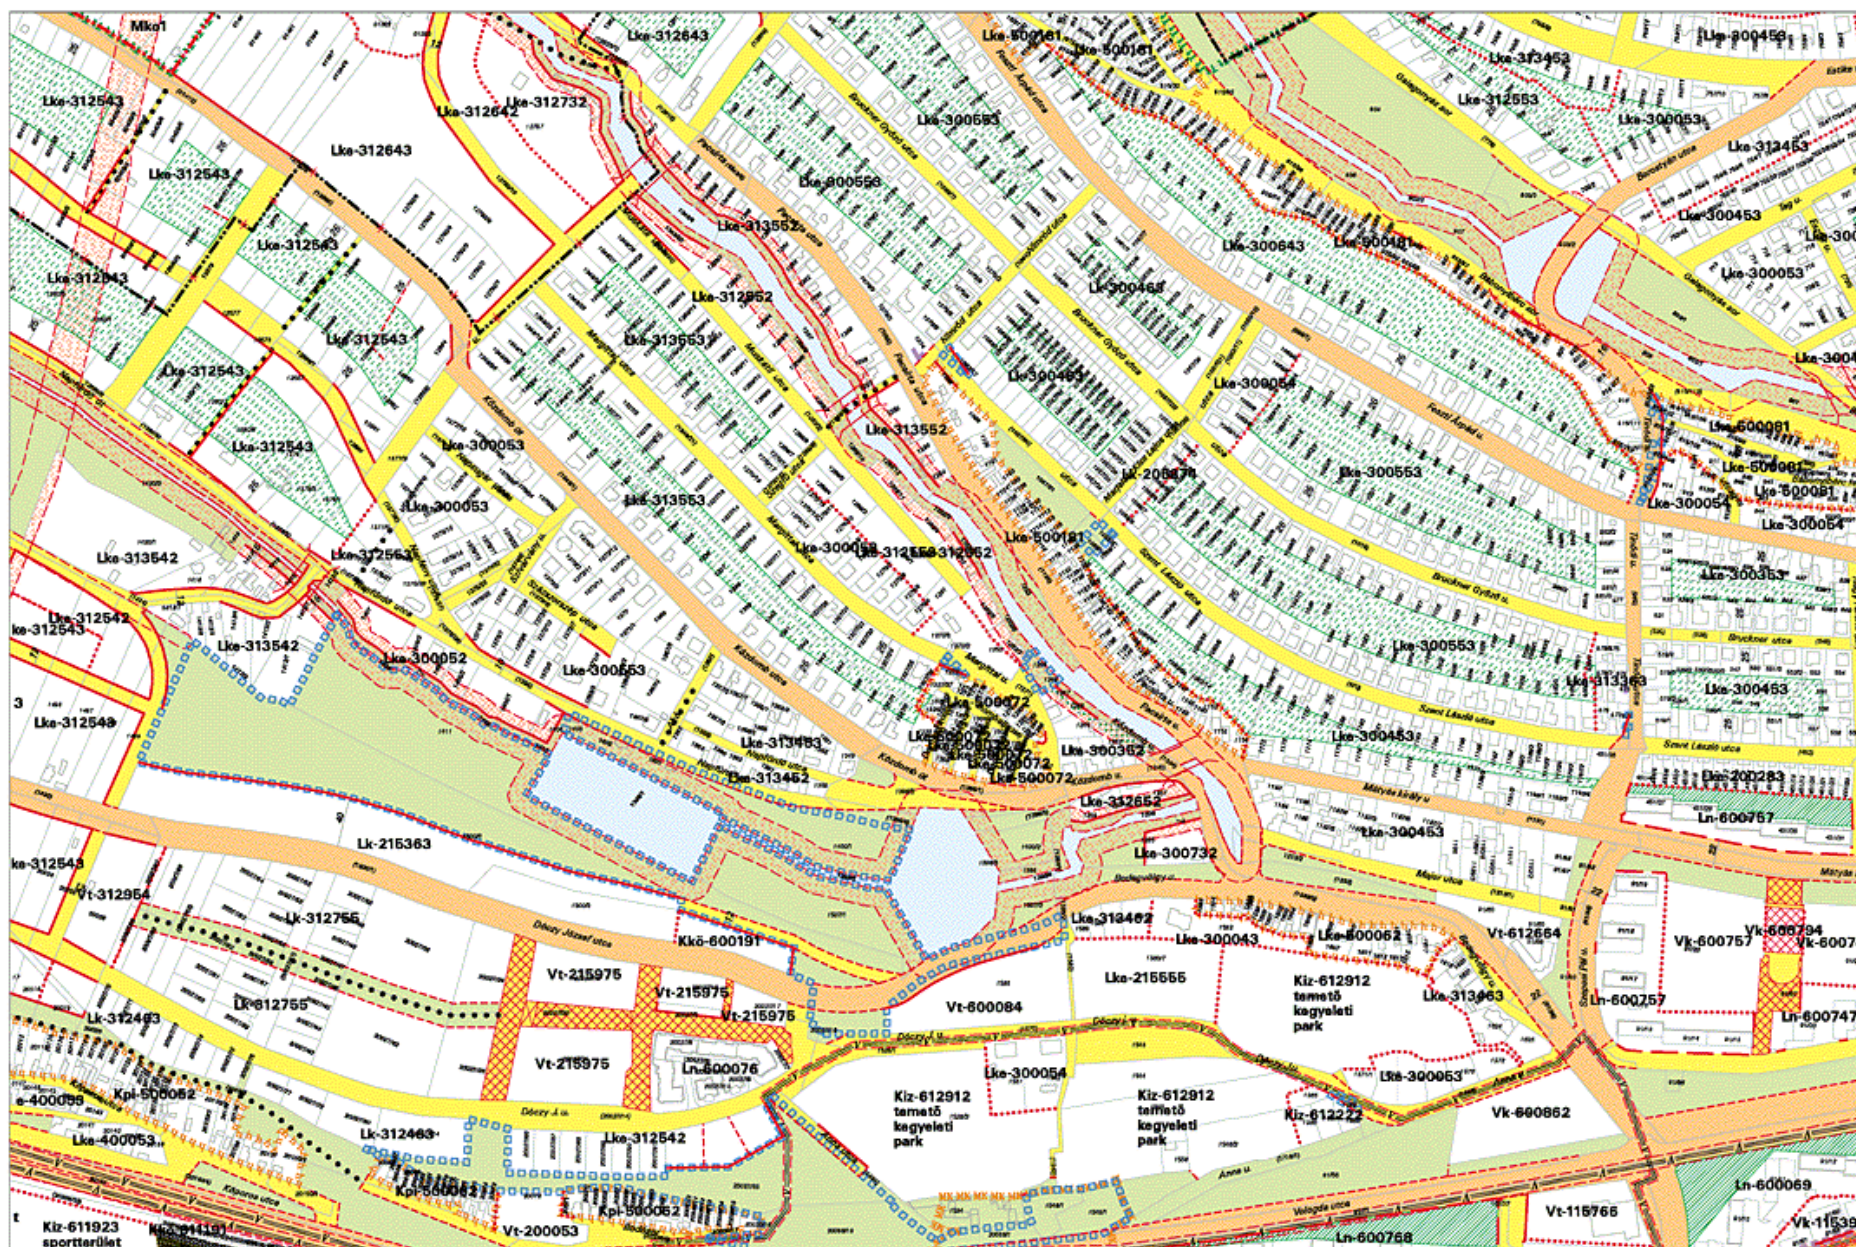

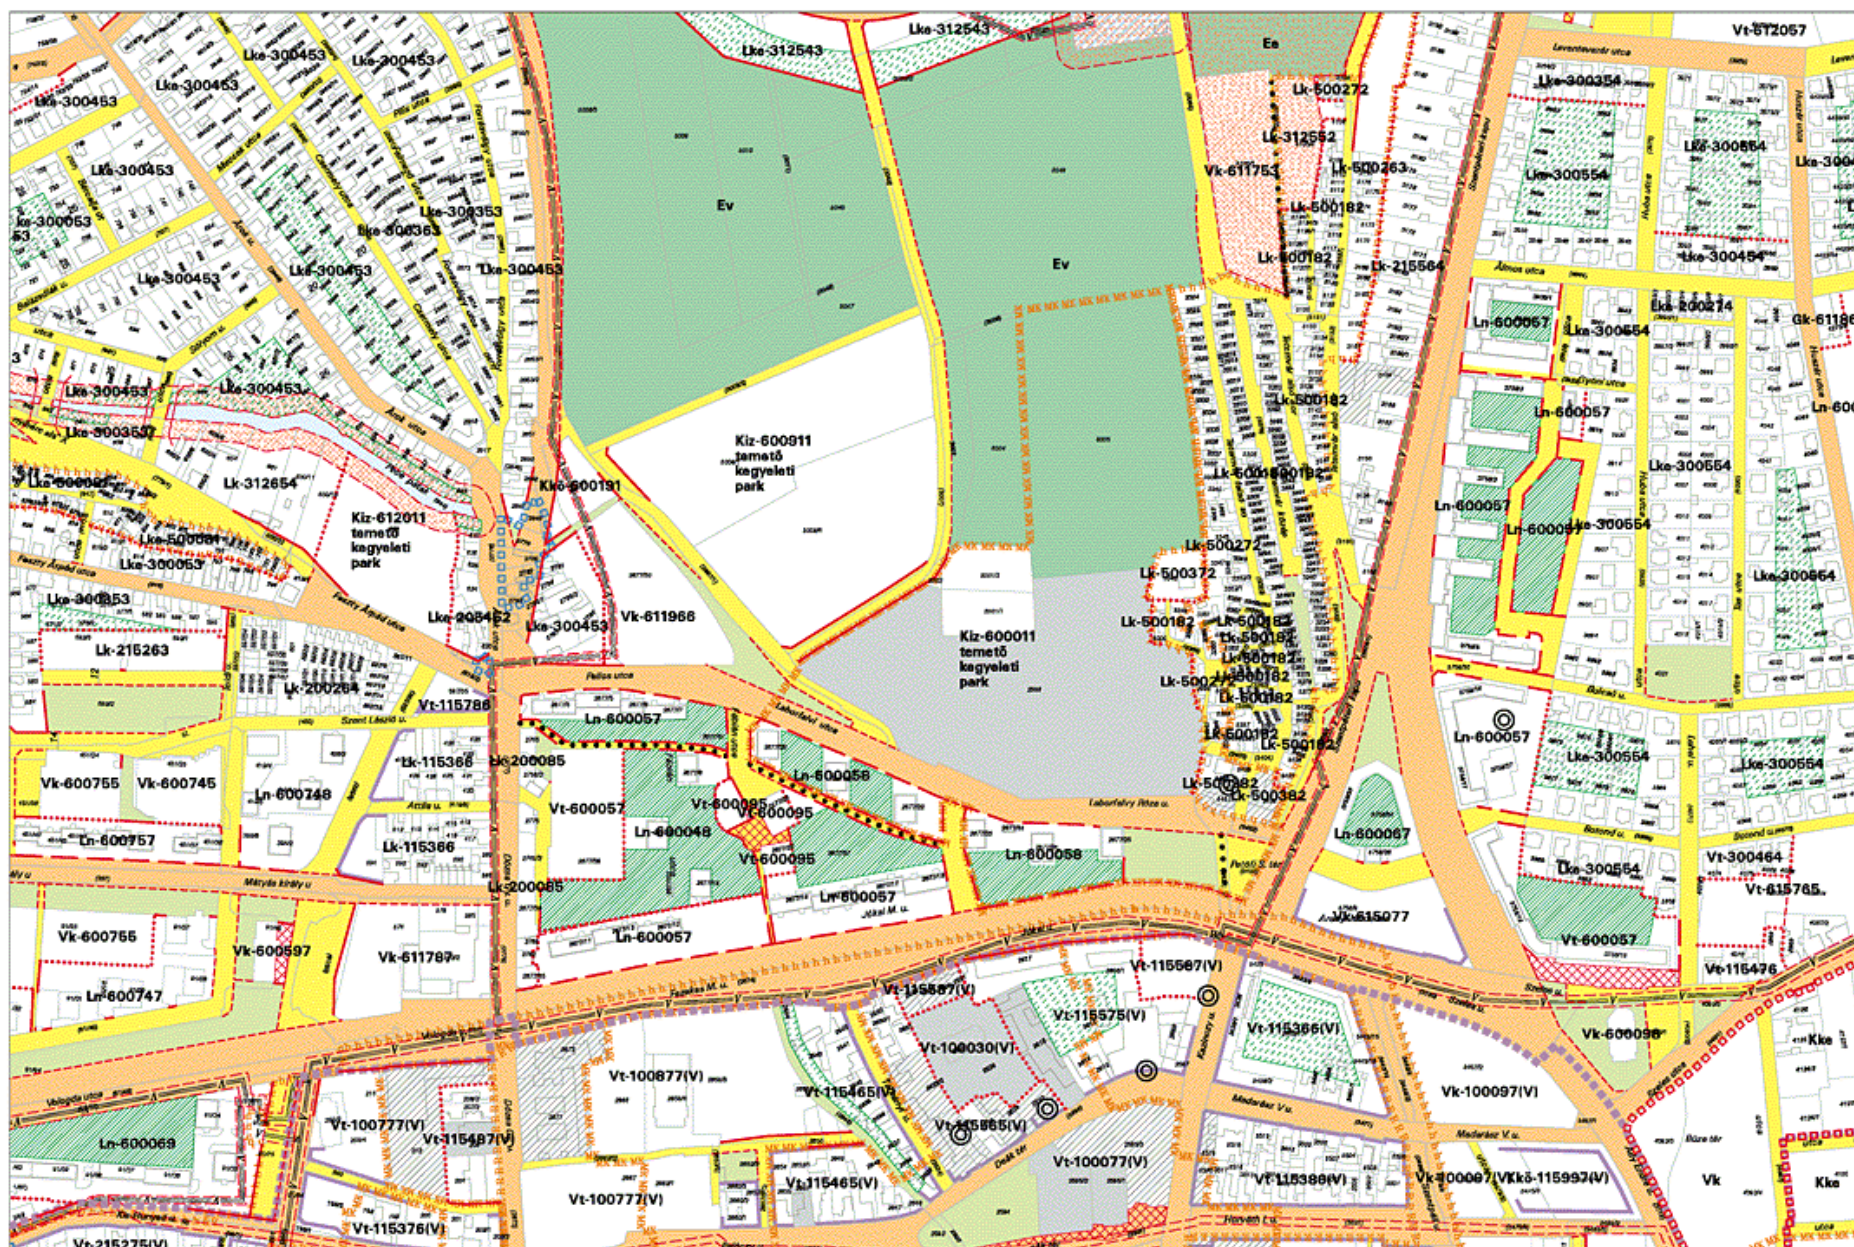

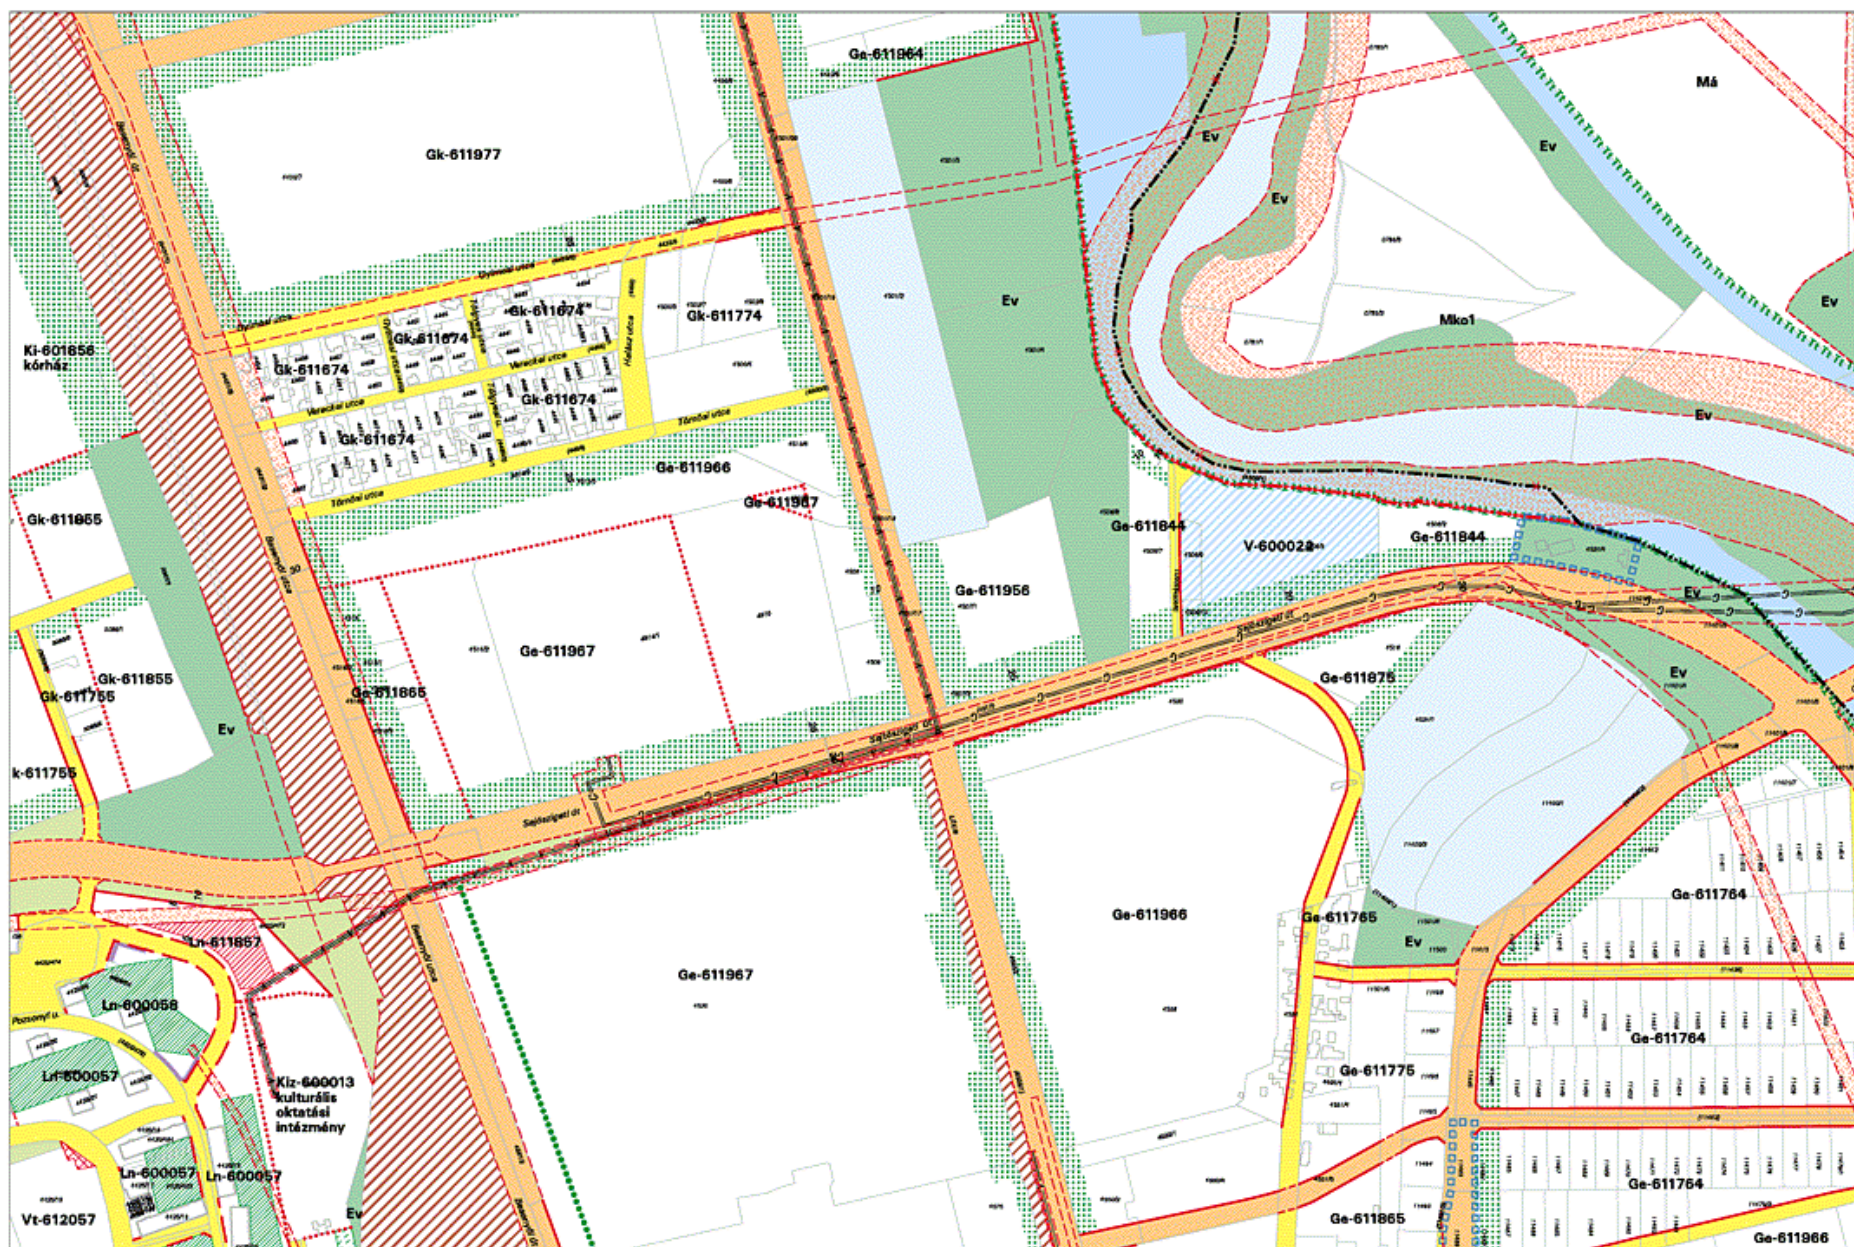






2005.10.


MISKOLC TELEPÜLÉSRENDEZÉSI TERVE - SZABÁLYOZÁSI TERVLAP M=1:4000

20-2

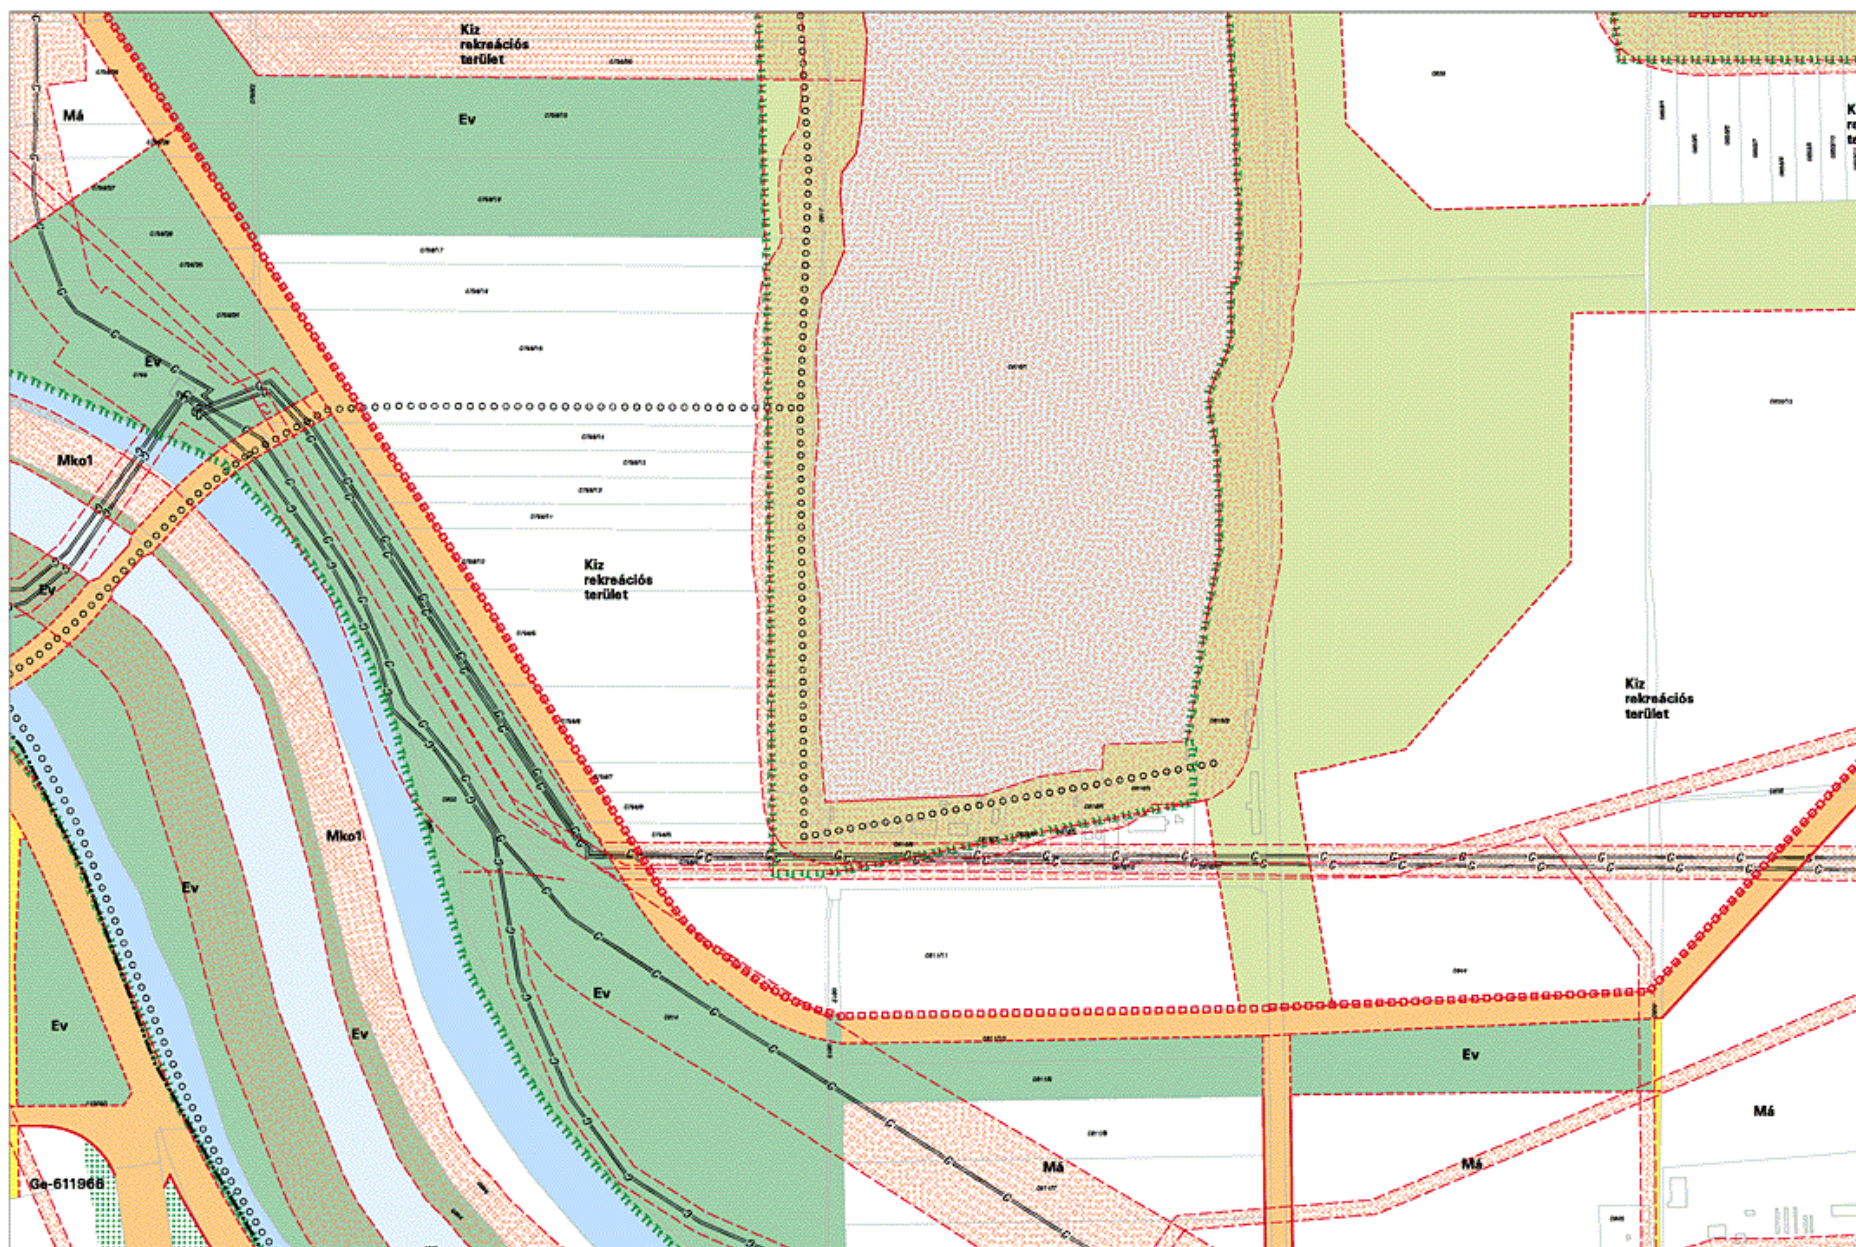

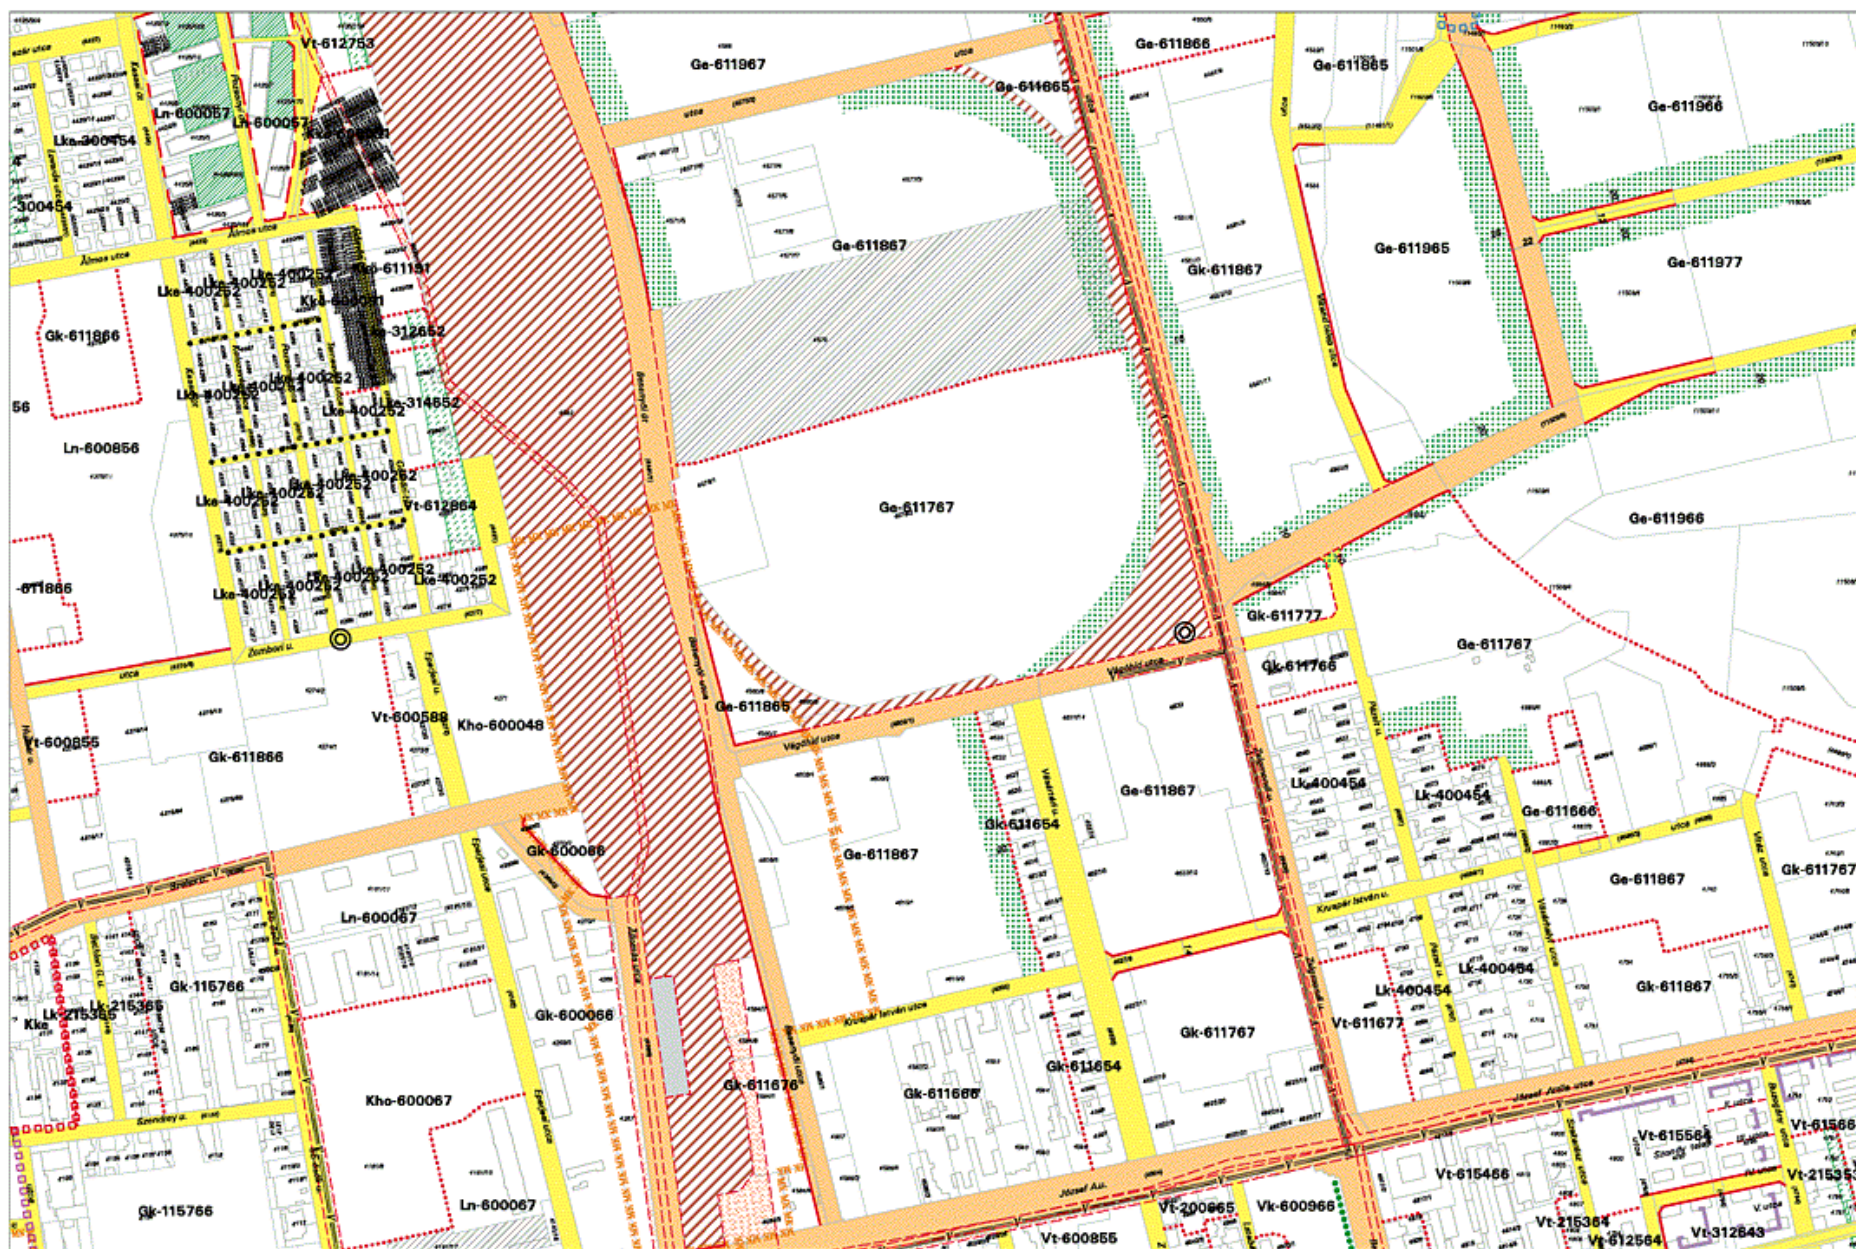

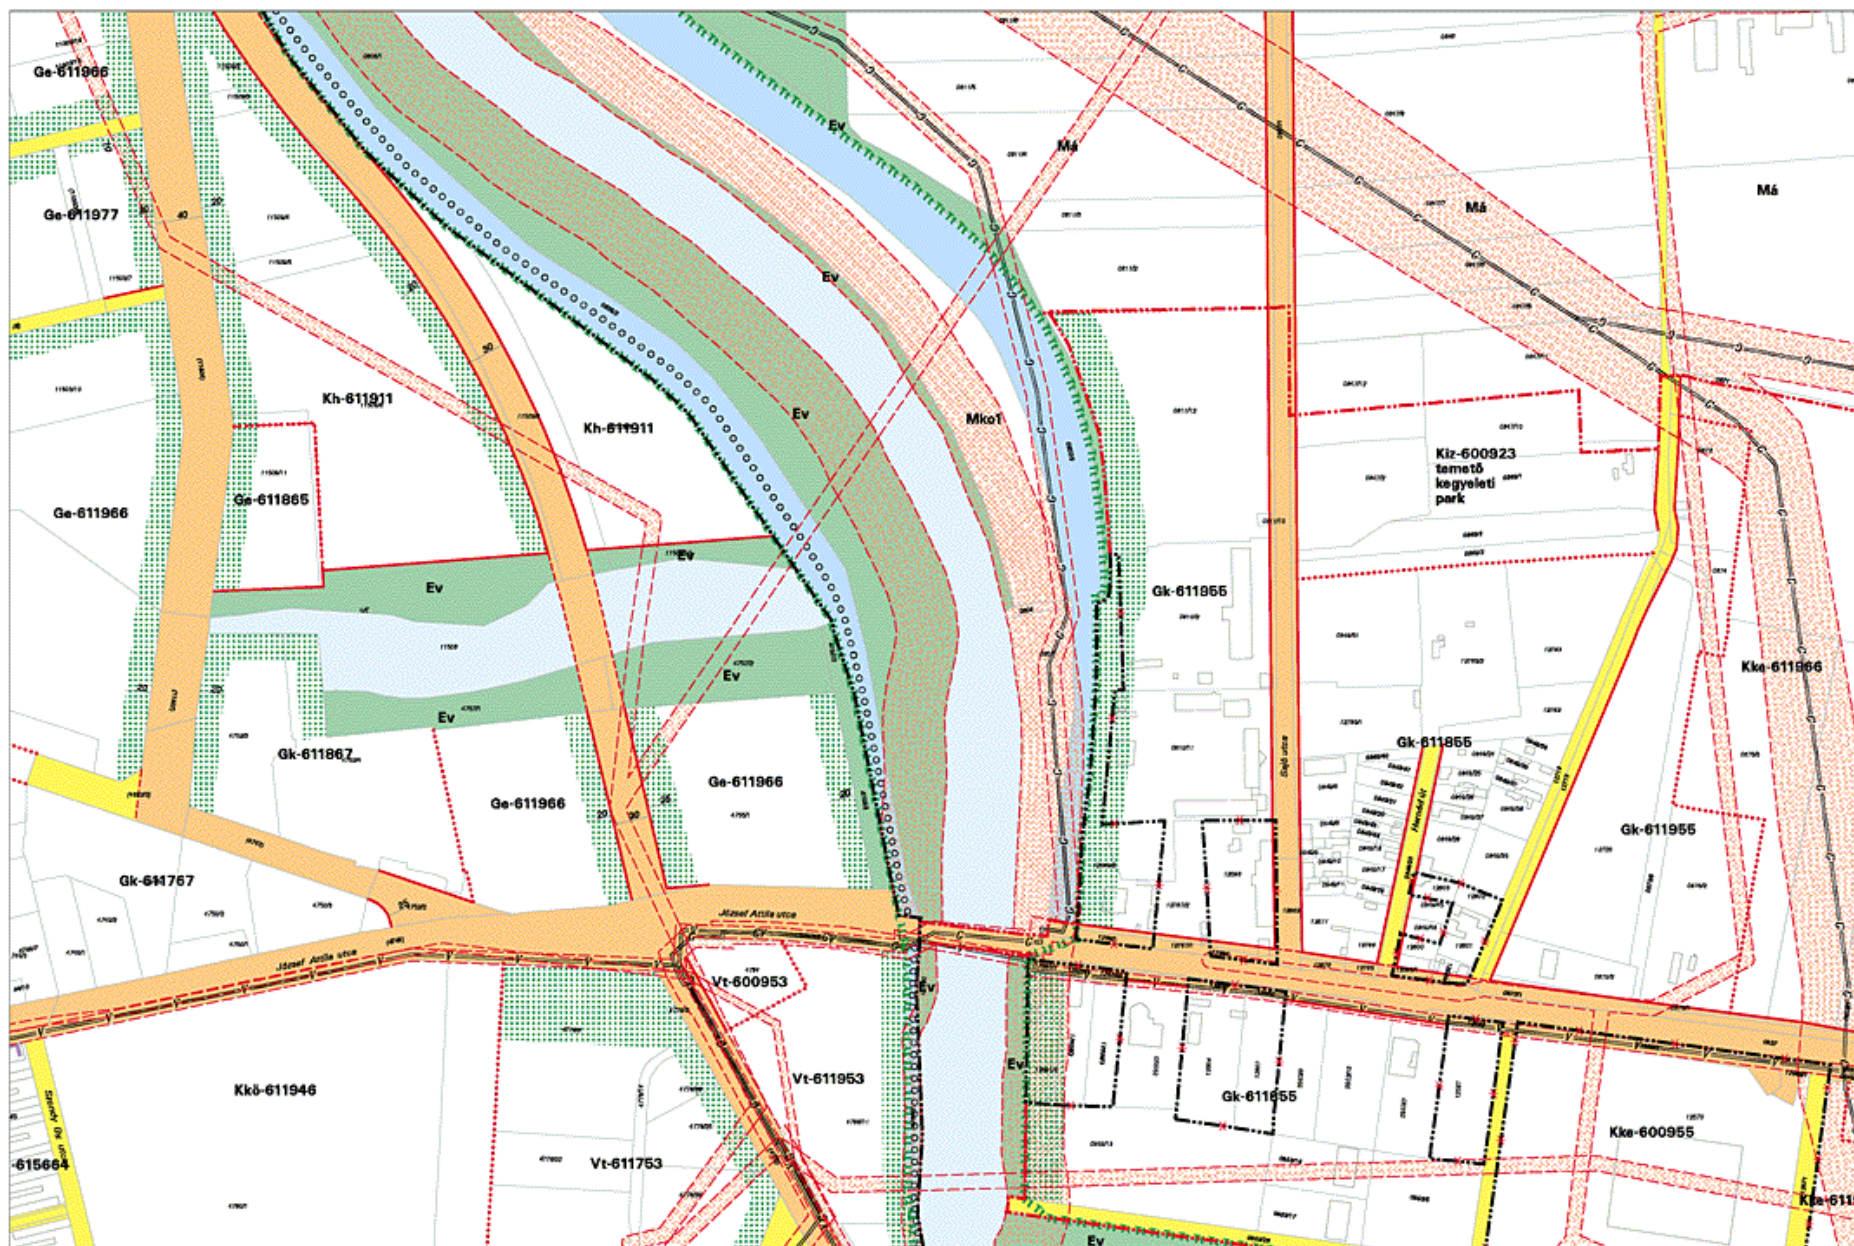

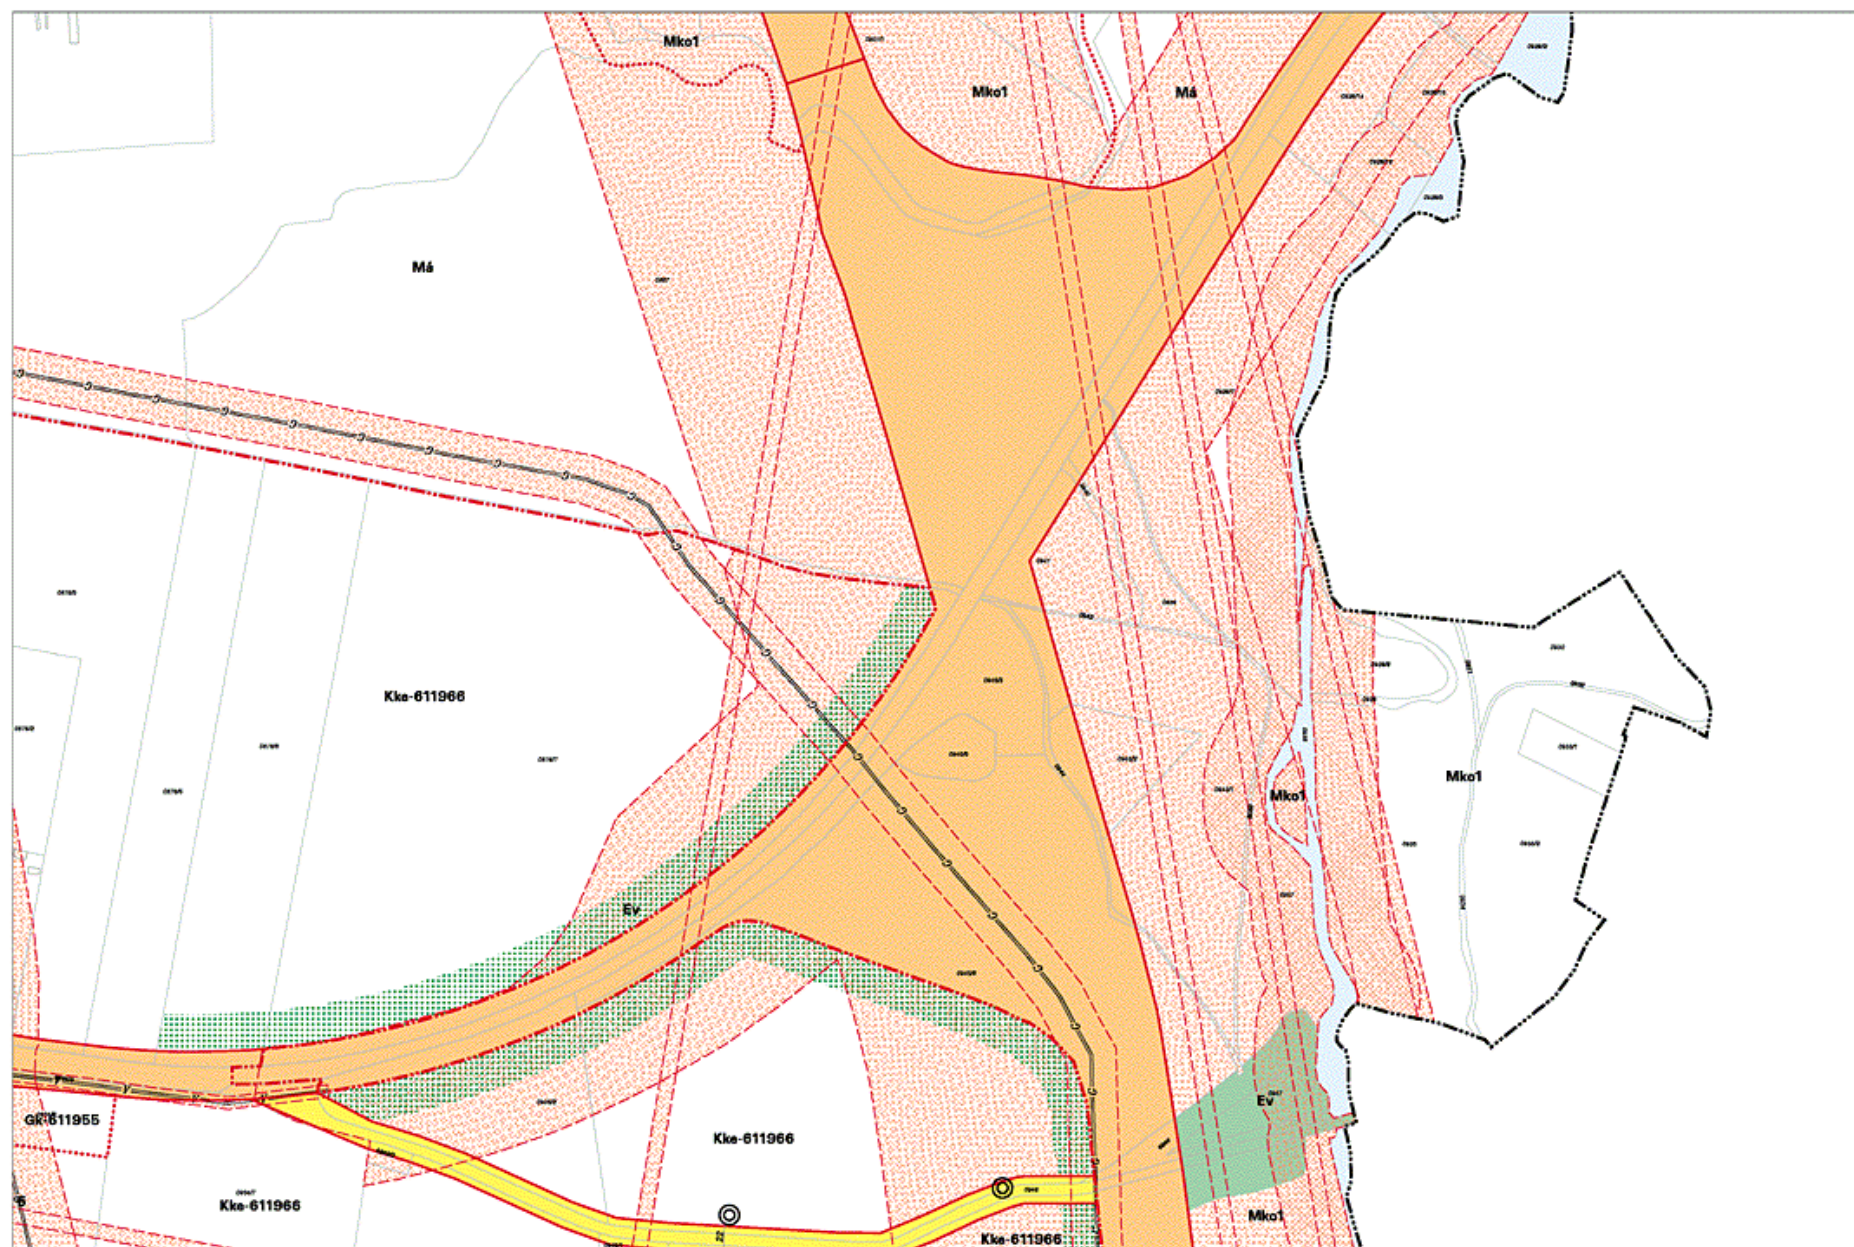






2005.10.


MISKOLC TELEPÜLÉSRENDEZÉSI TERVE - SZABÁLYOZÁSI TERVLAP M=1:4000

23-1

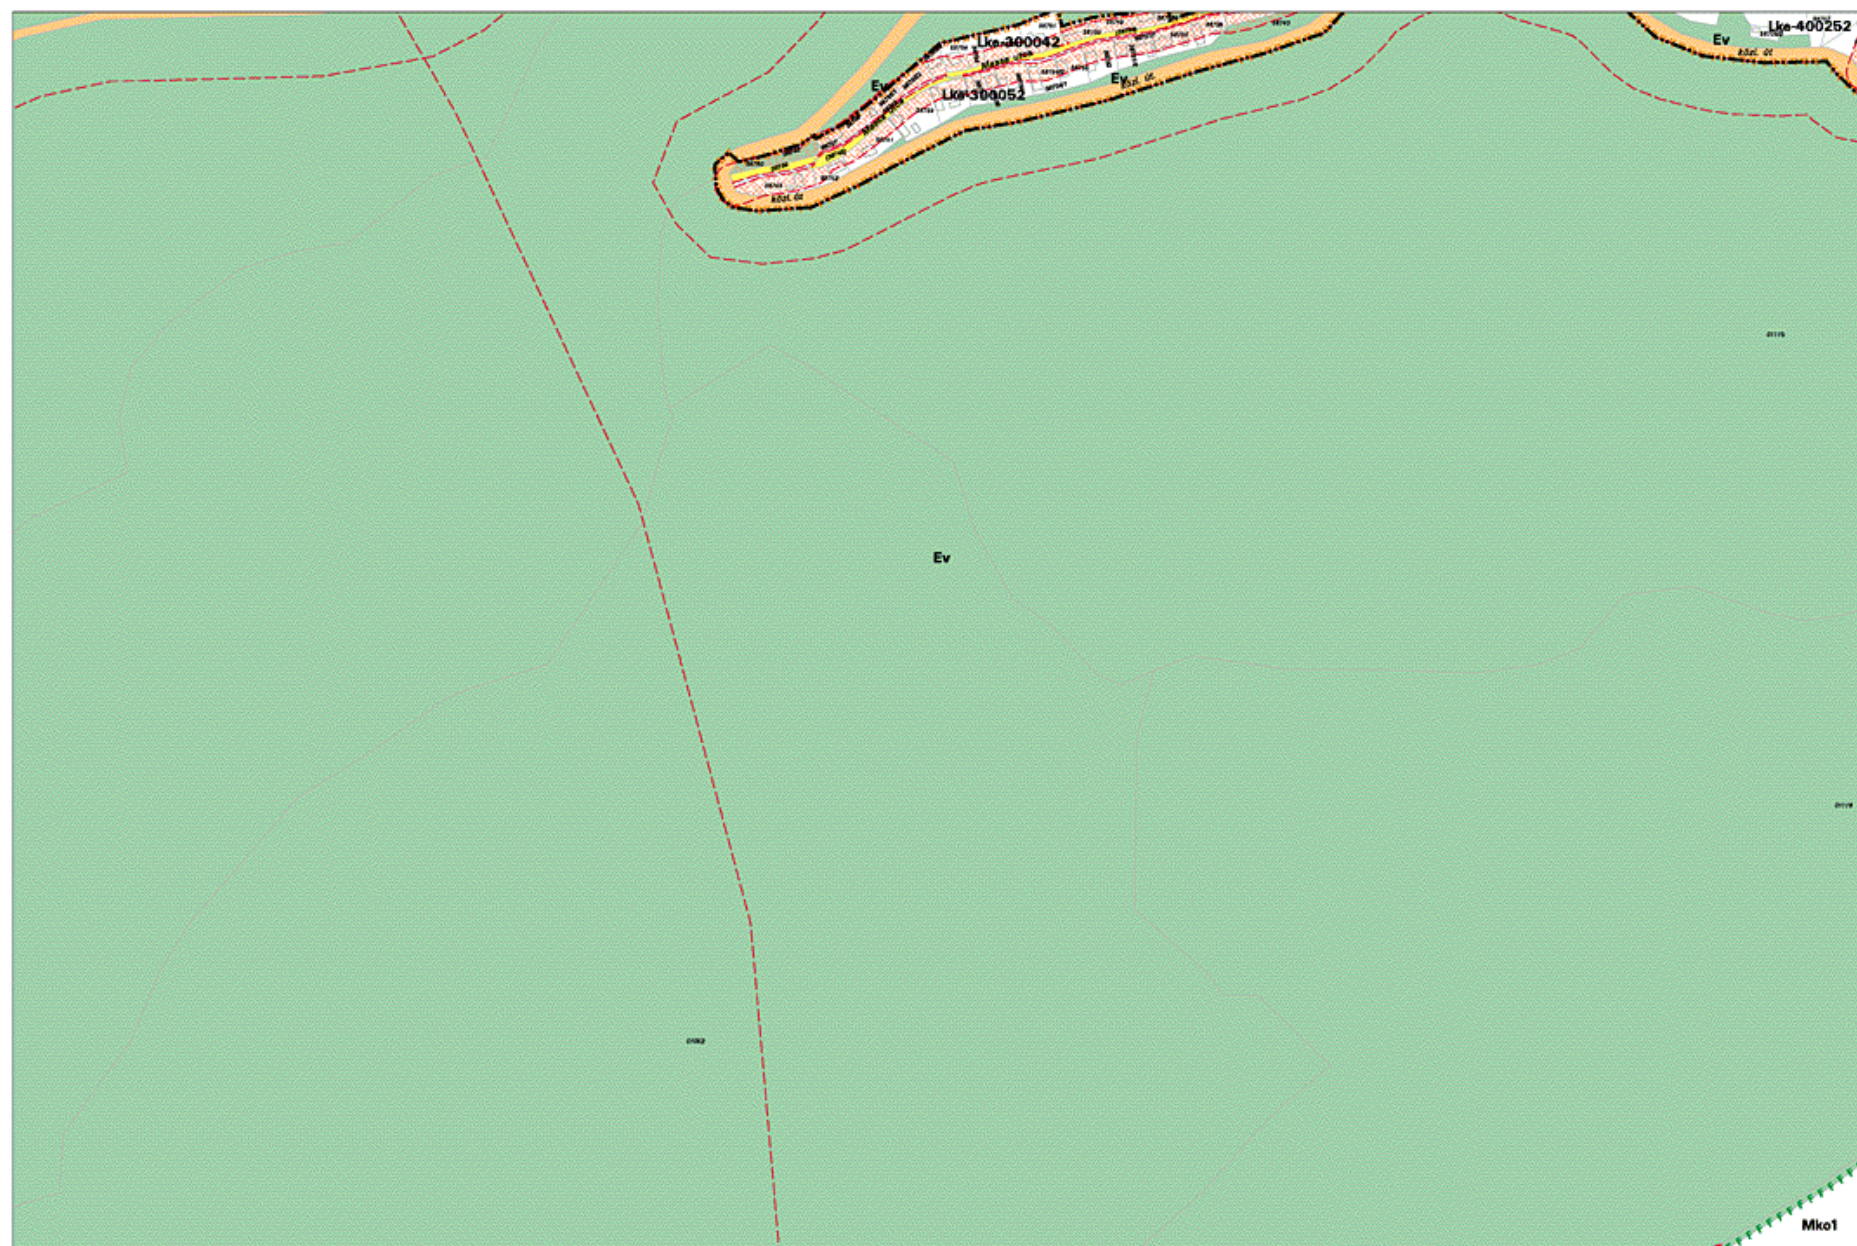

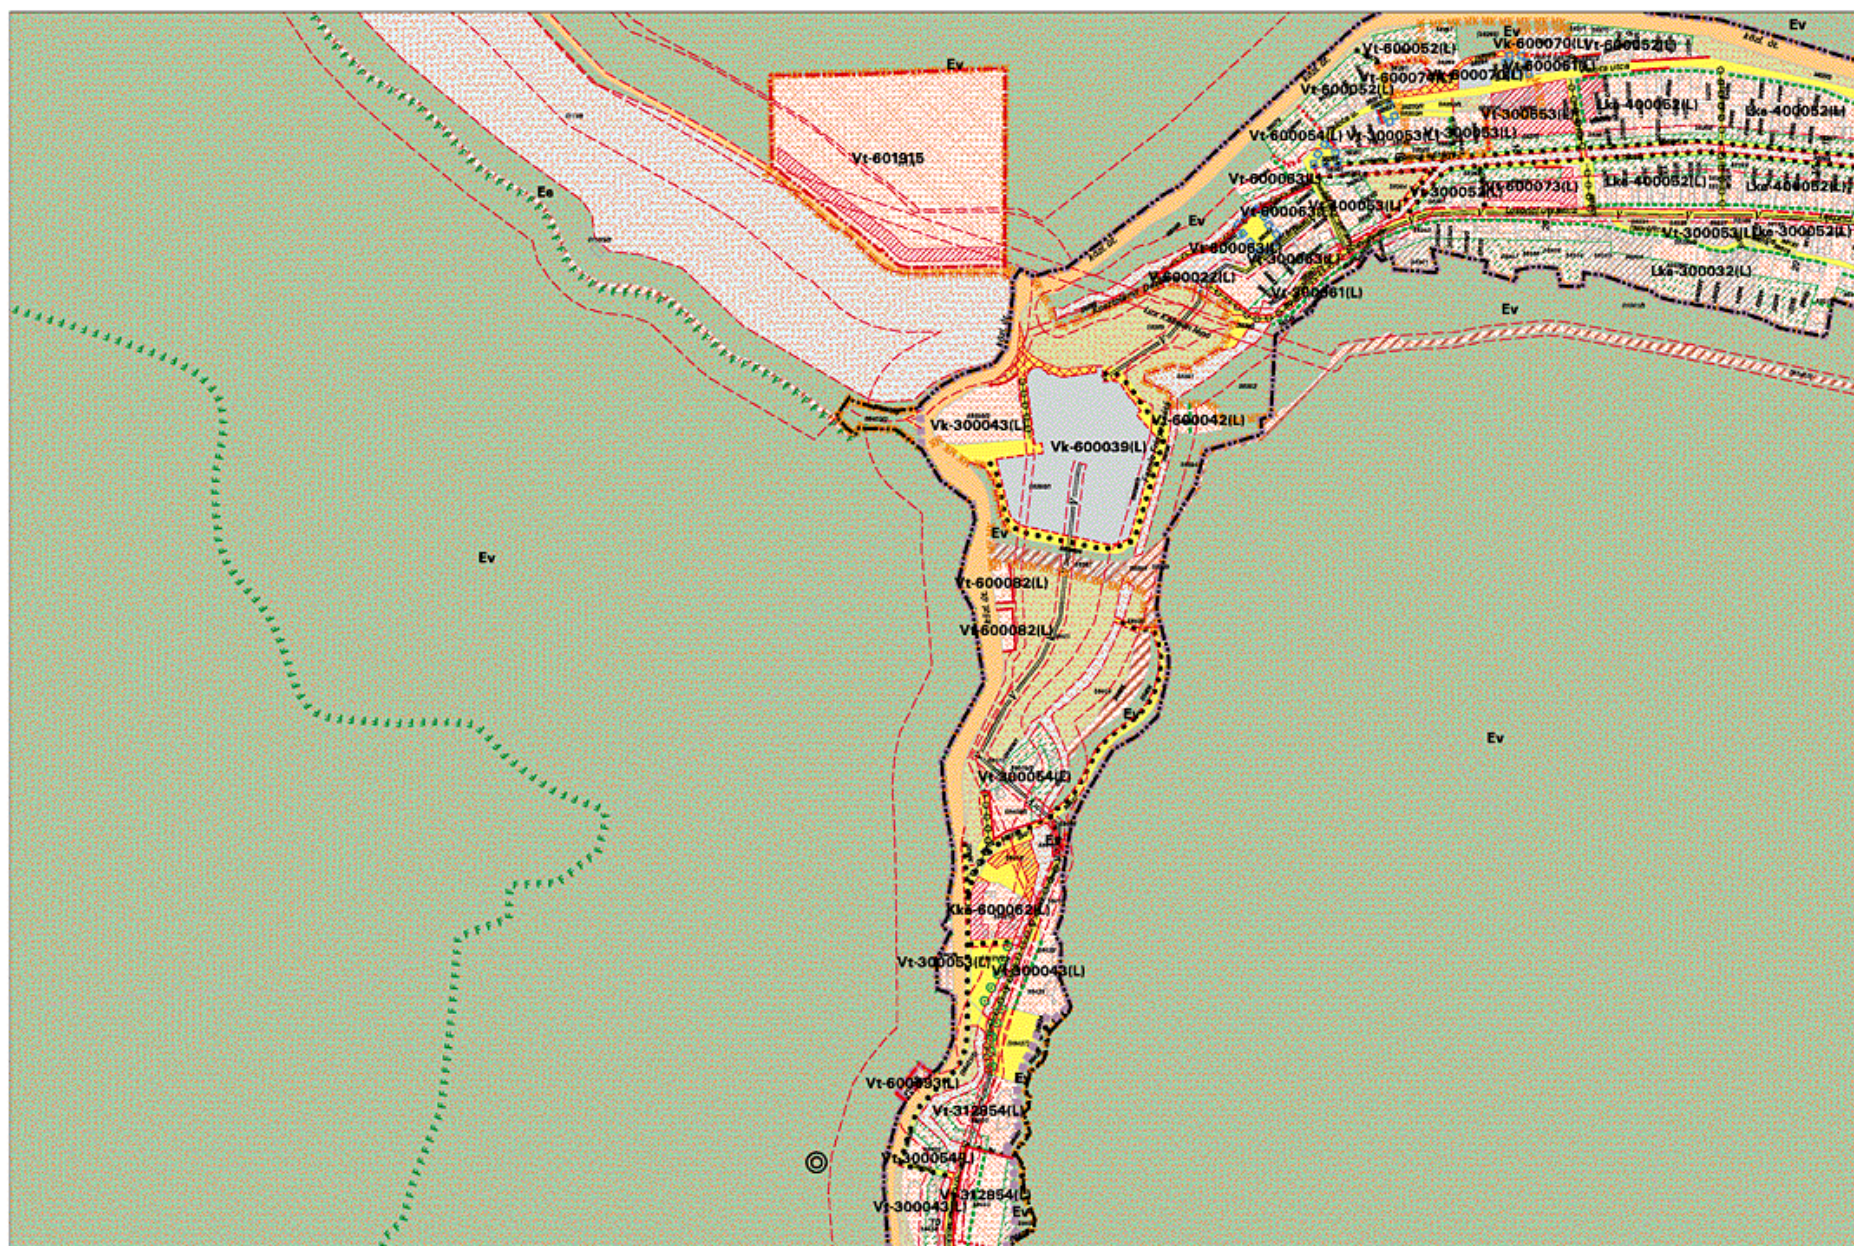

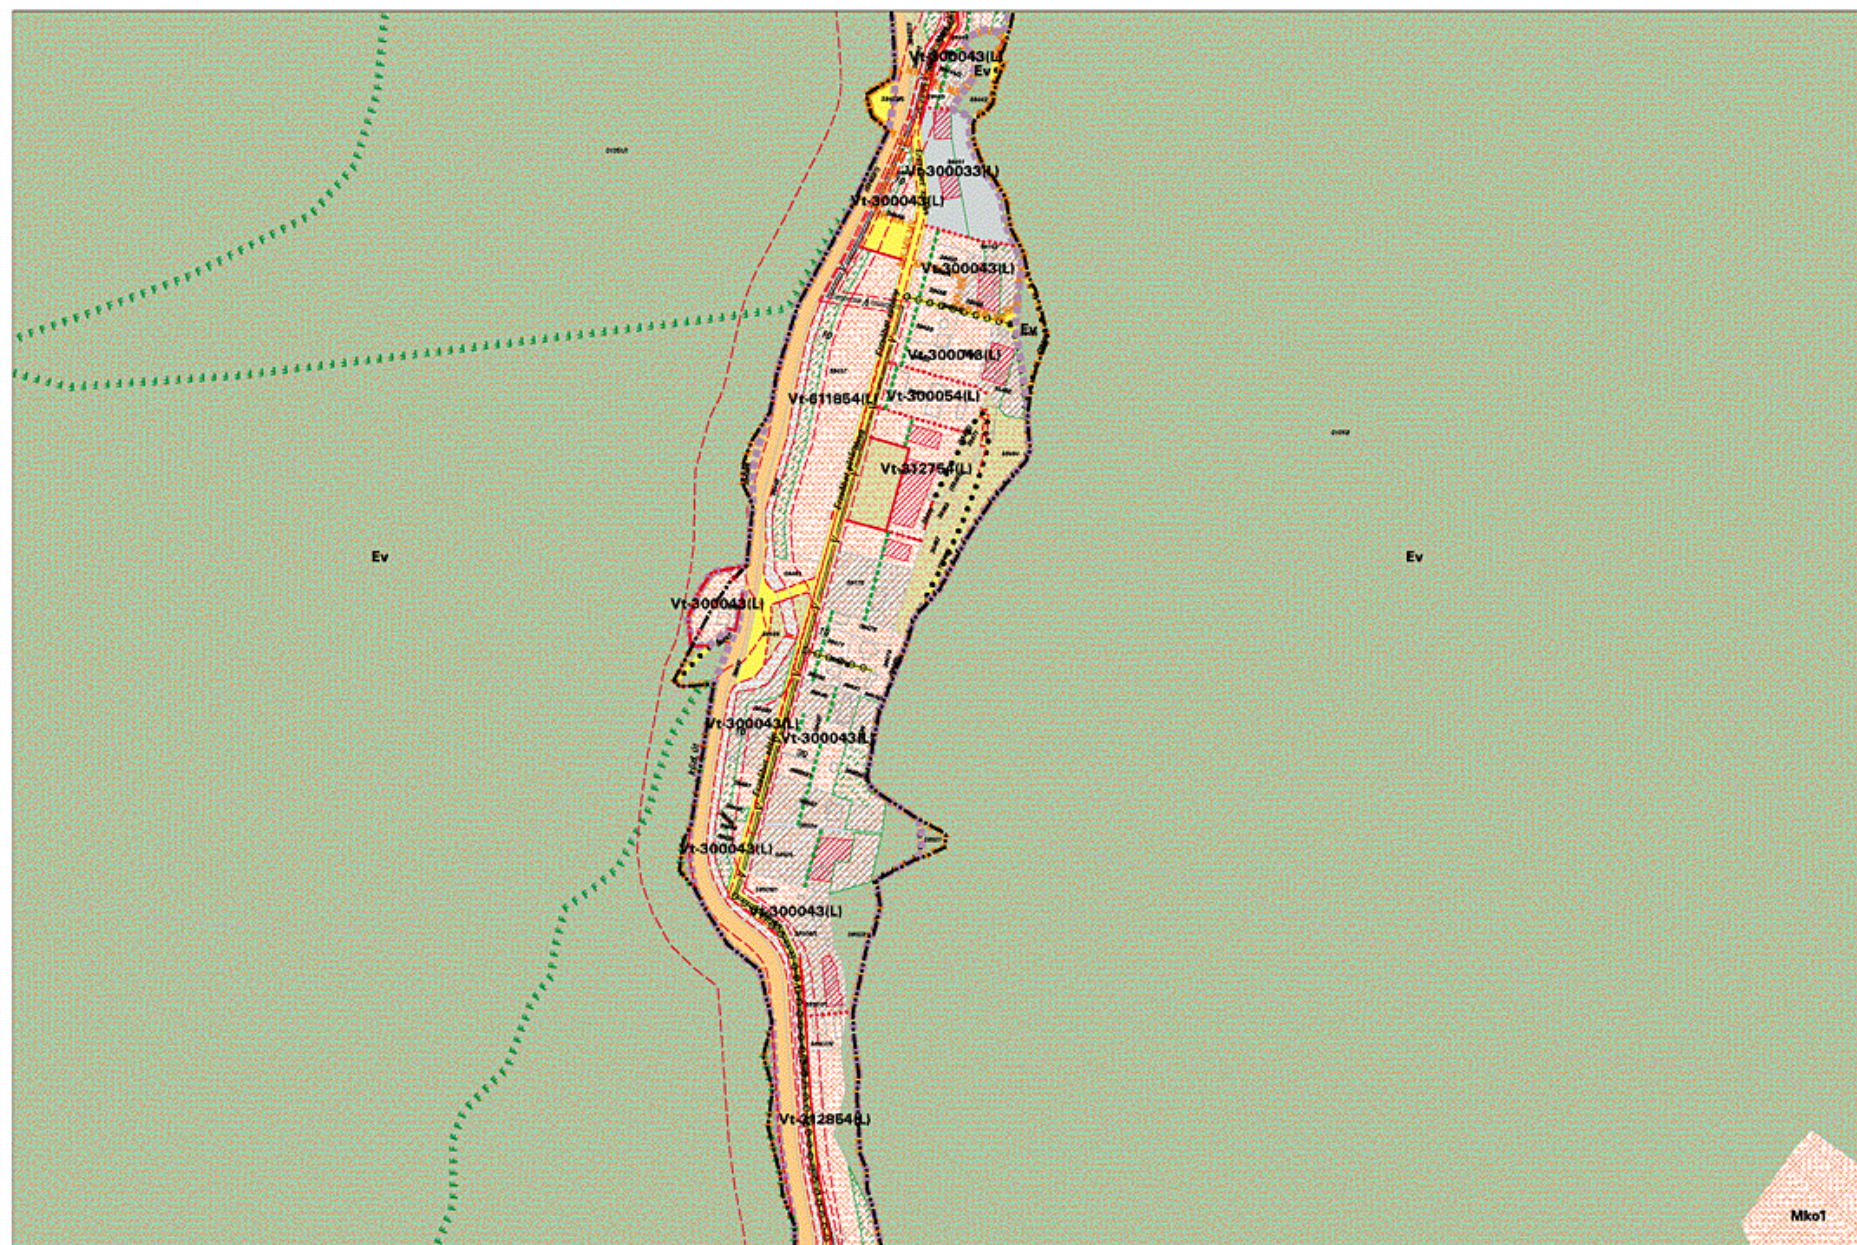

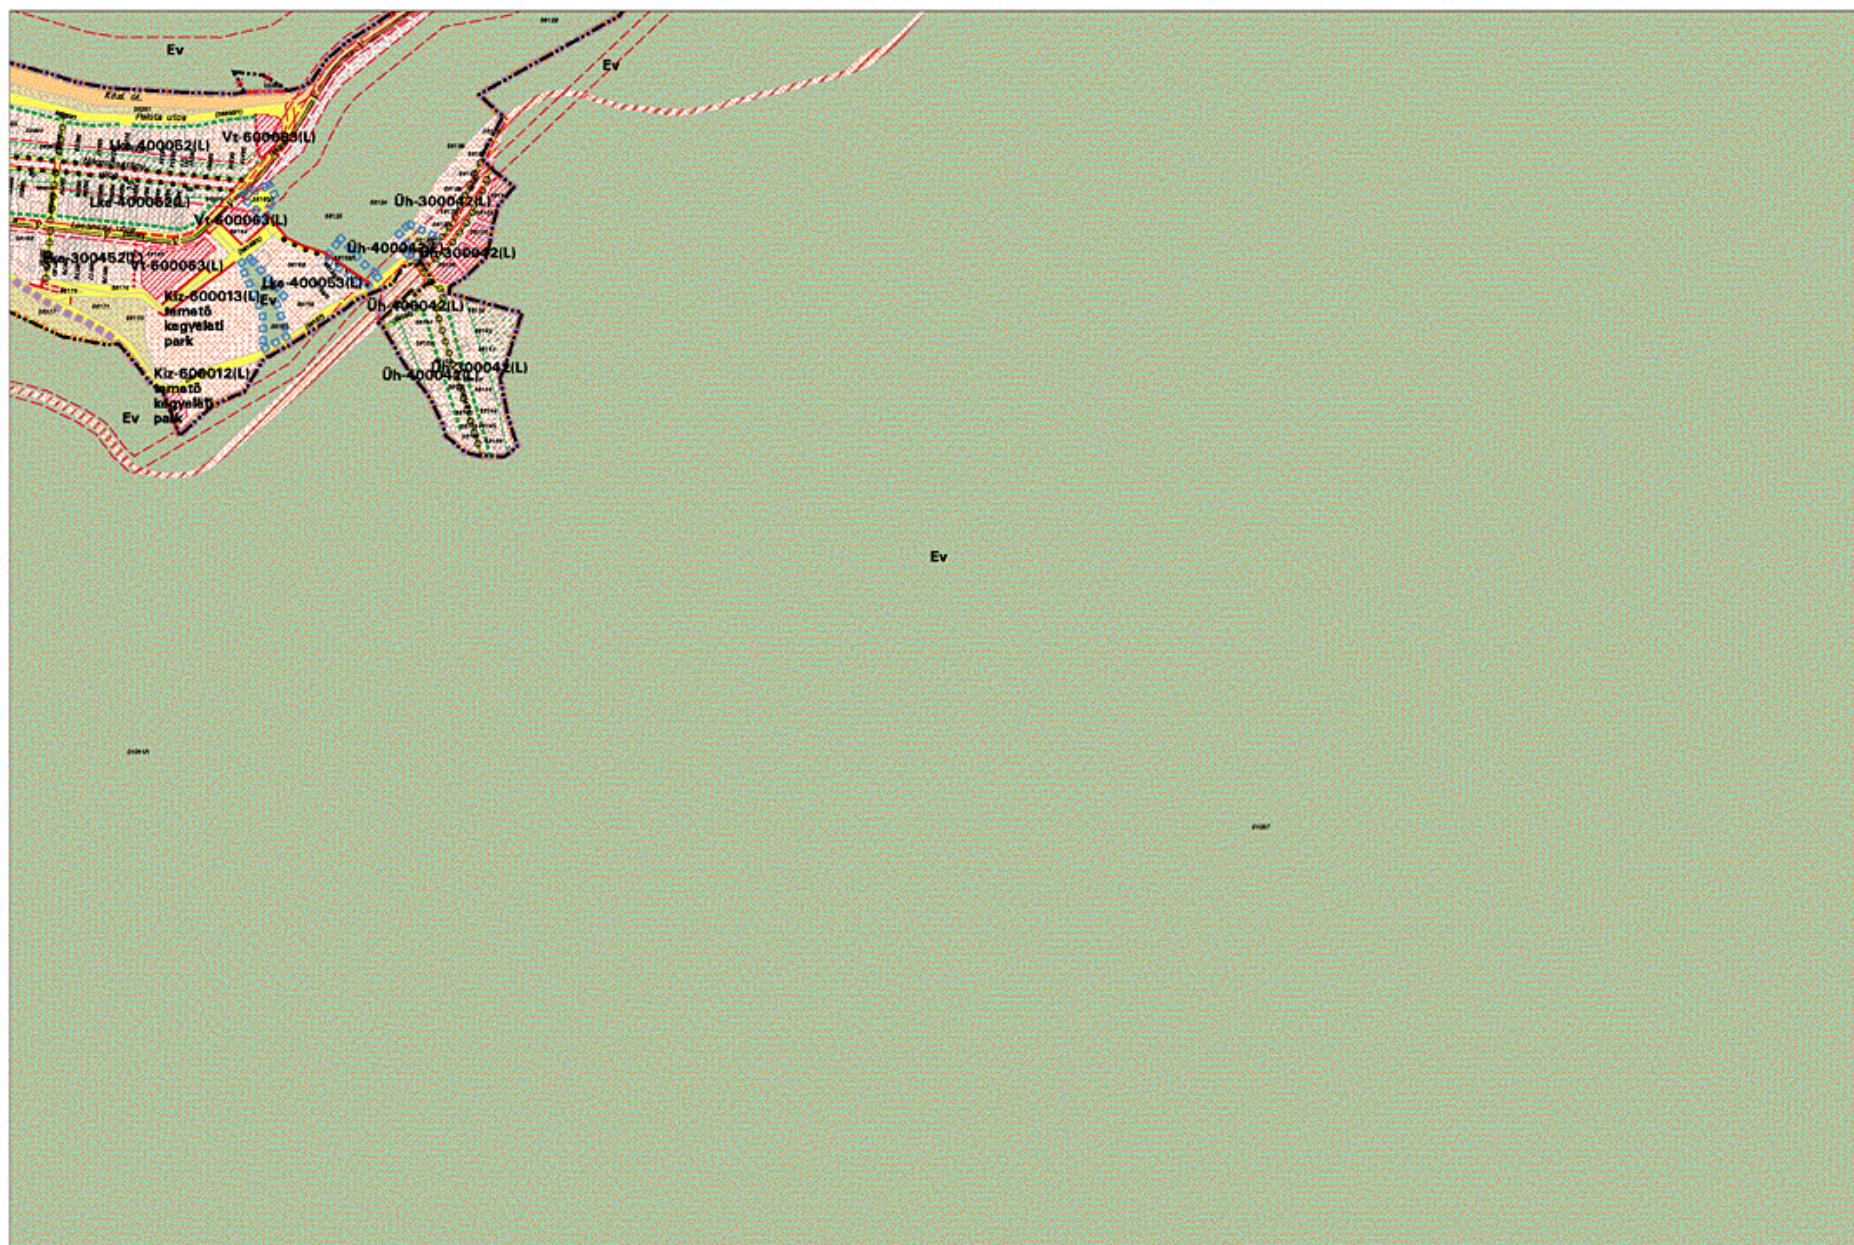





2005.10.


MISKOLC TELEPÜLÉSRENDEZÉSI TERVE - SZABÁLYOZÁSI TERVLAP M=1:4000

26-2

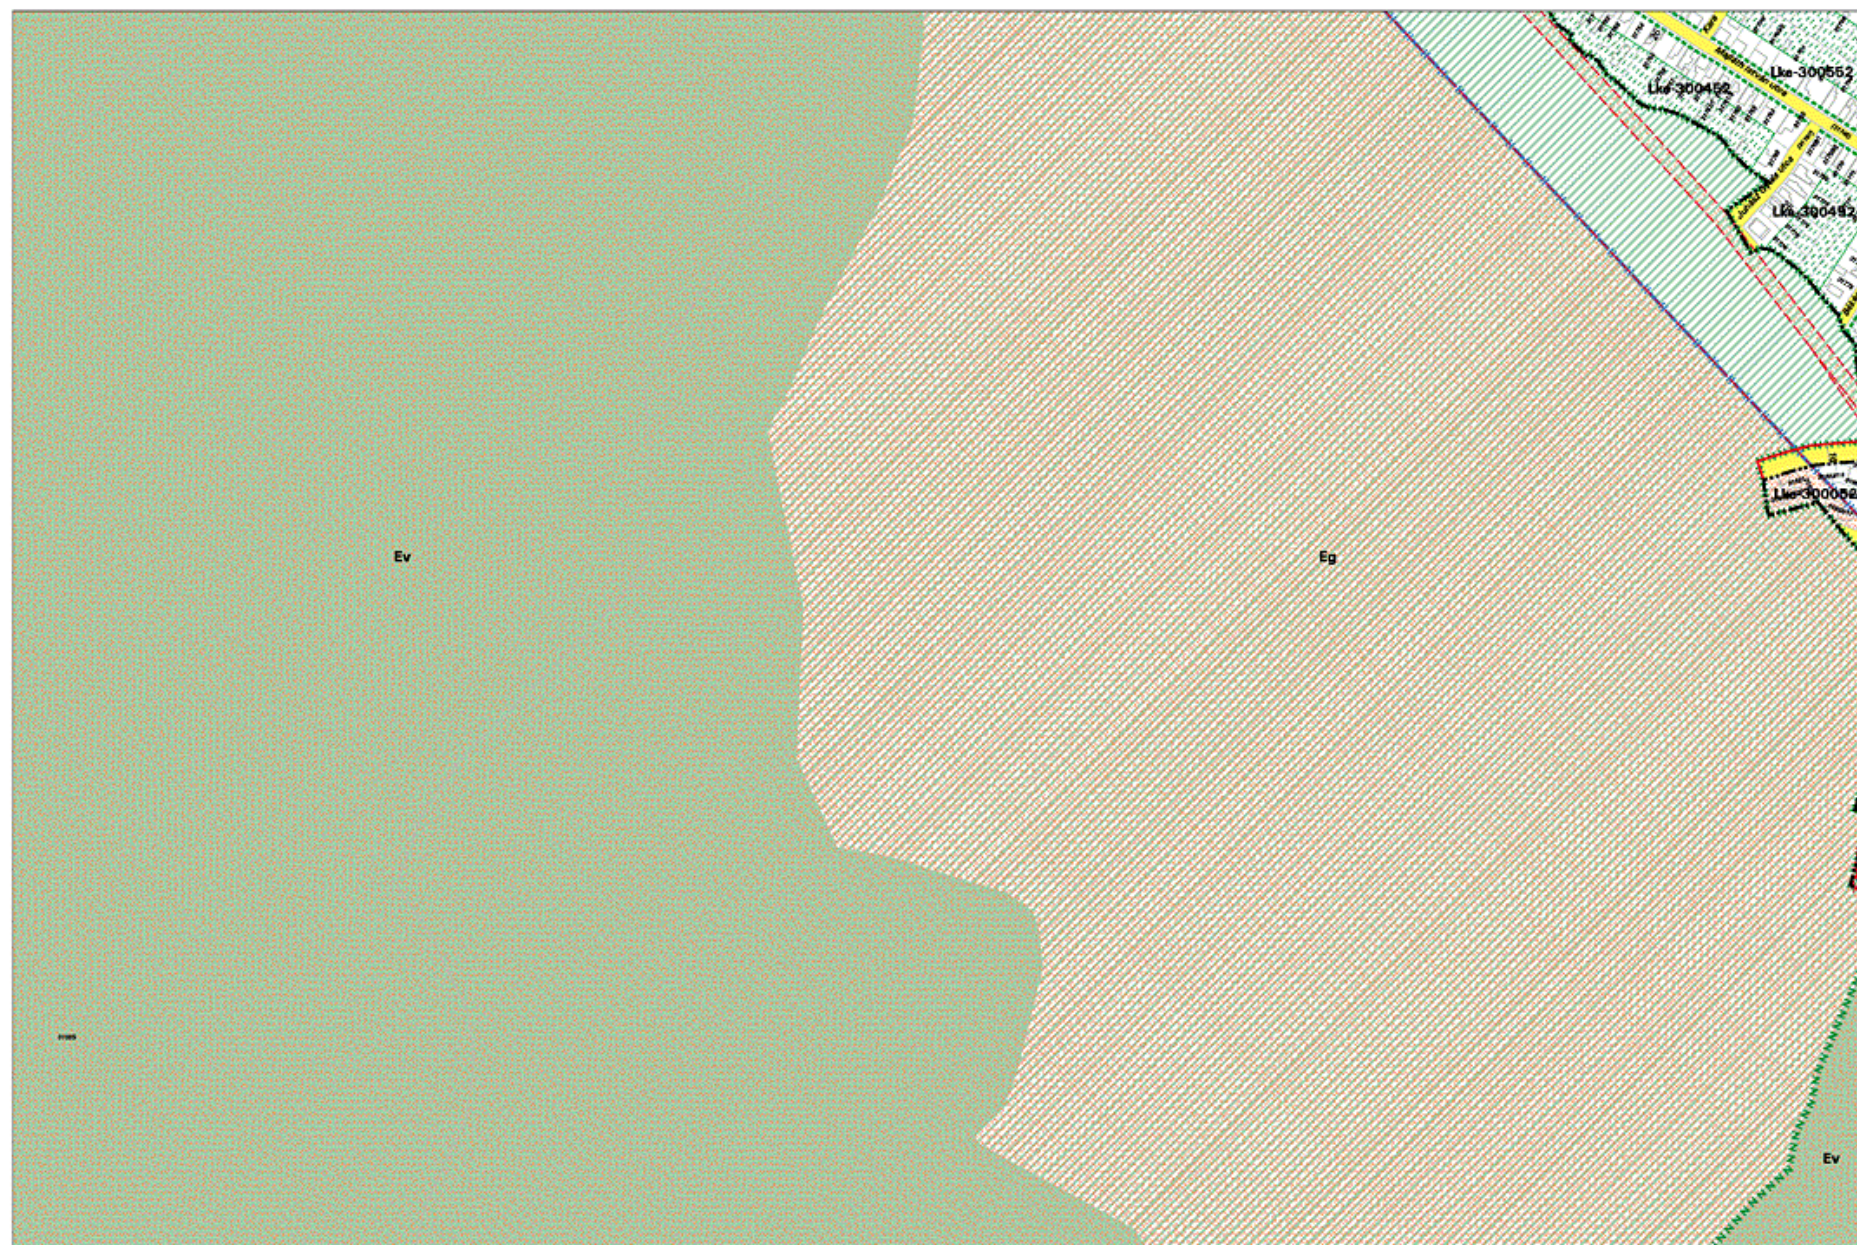





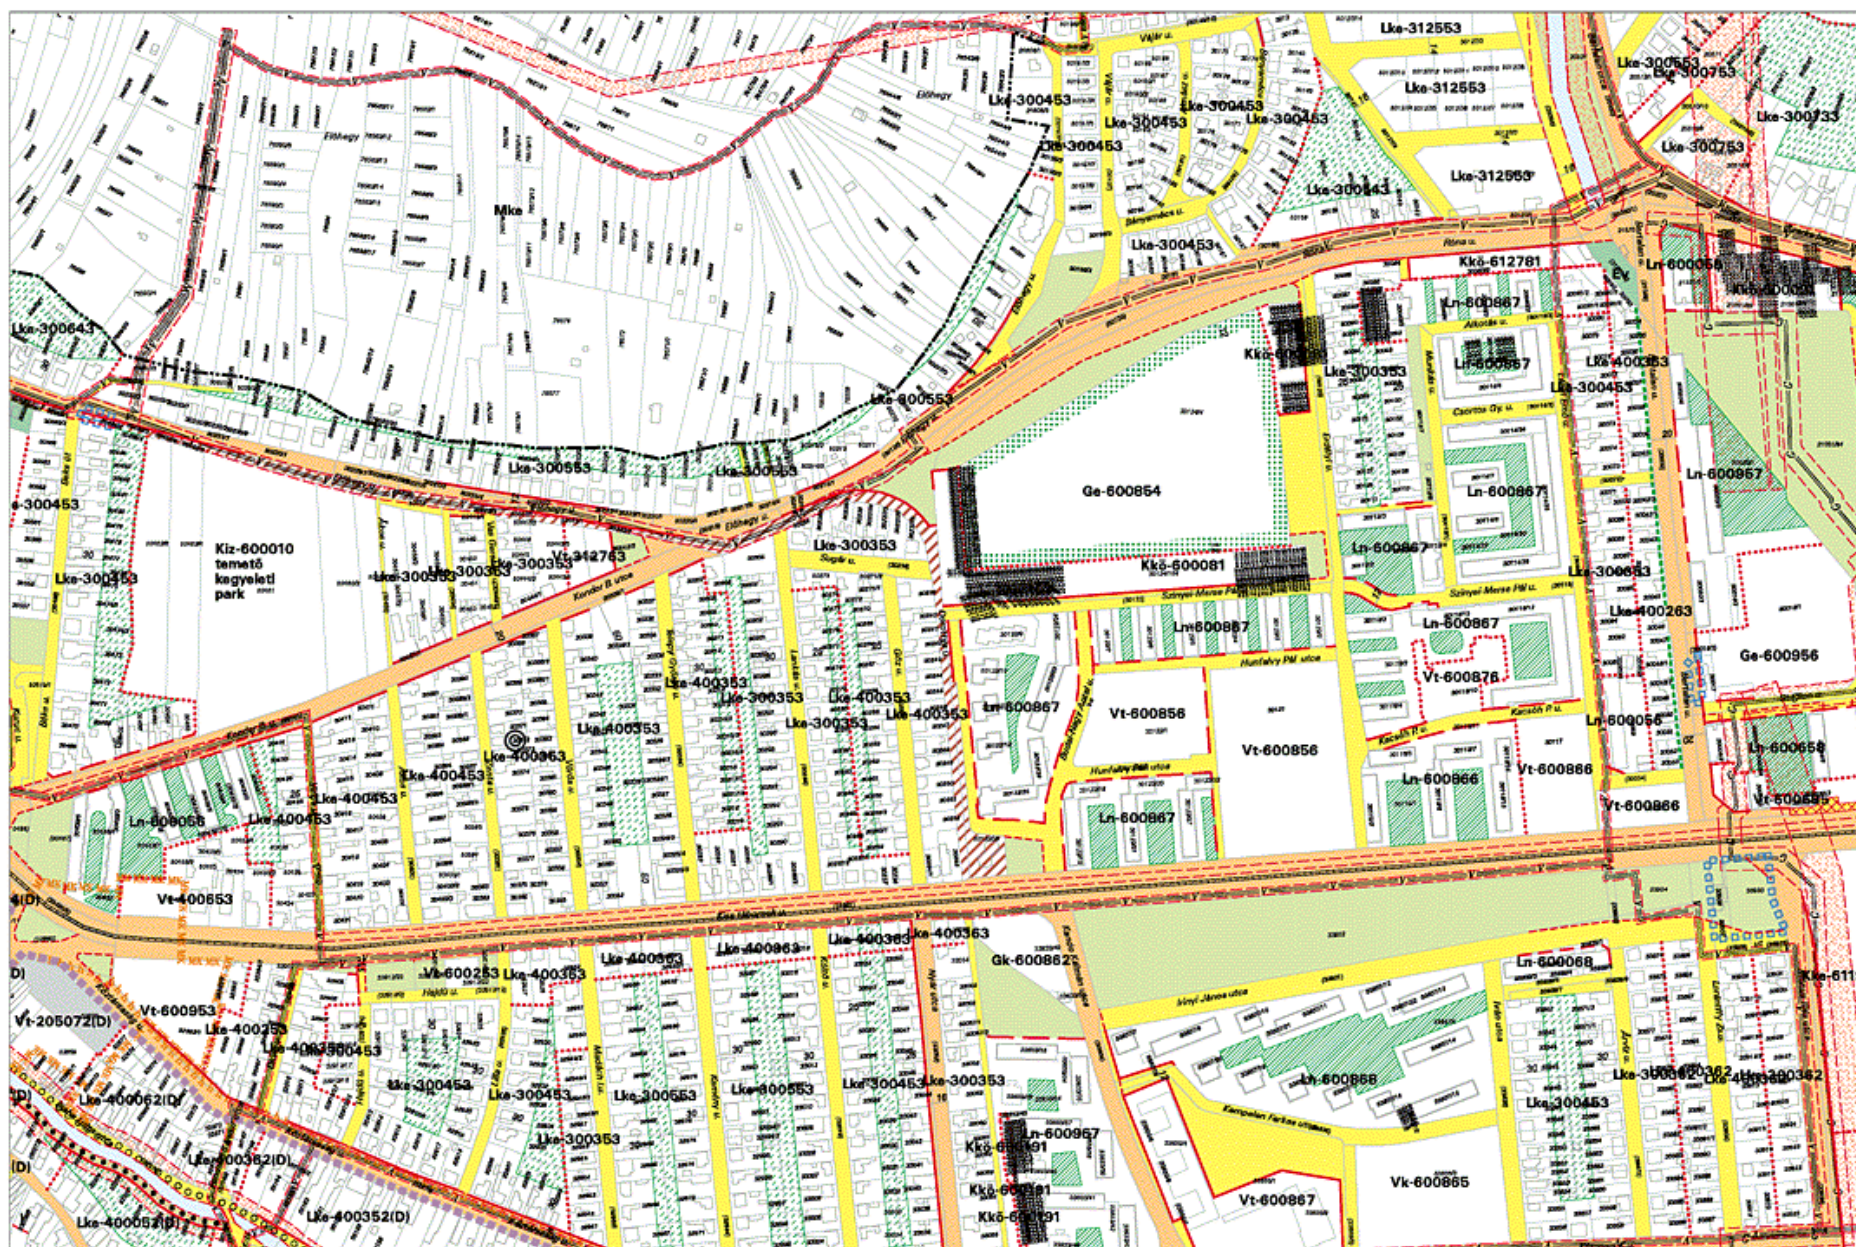


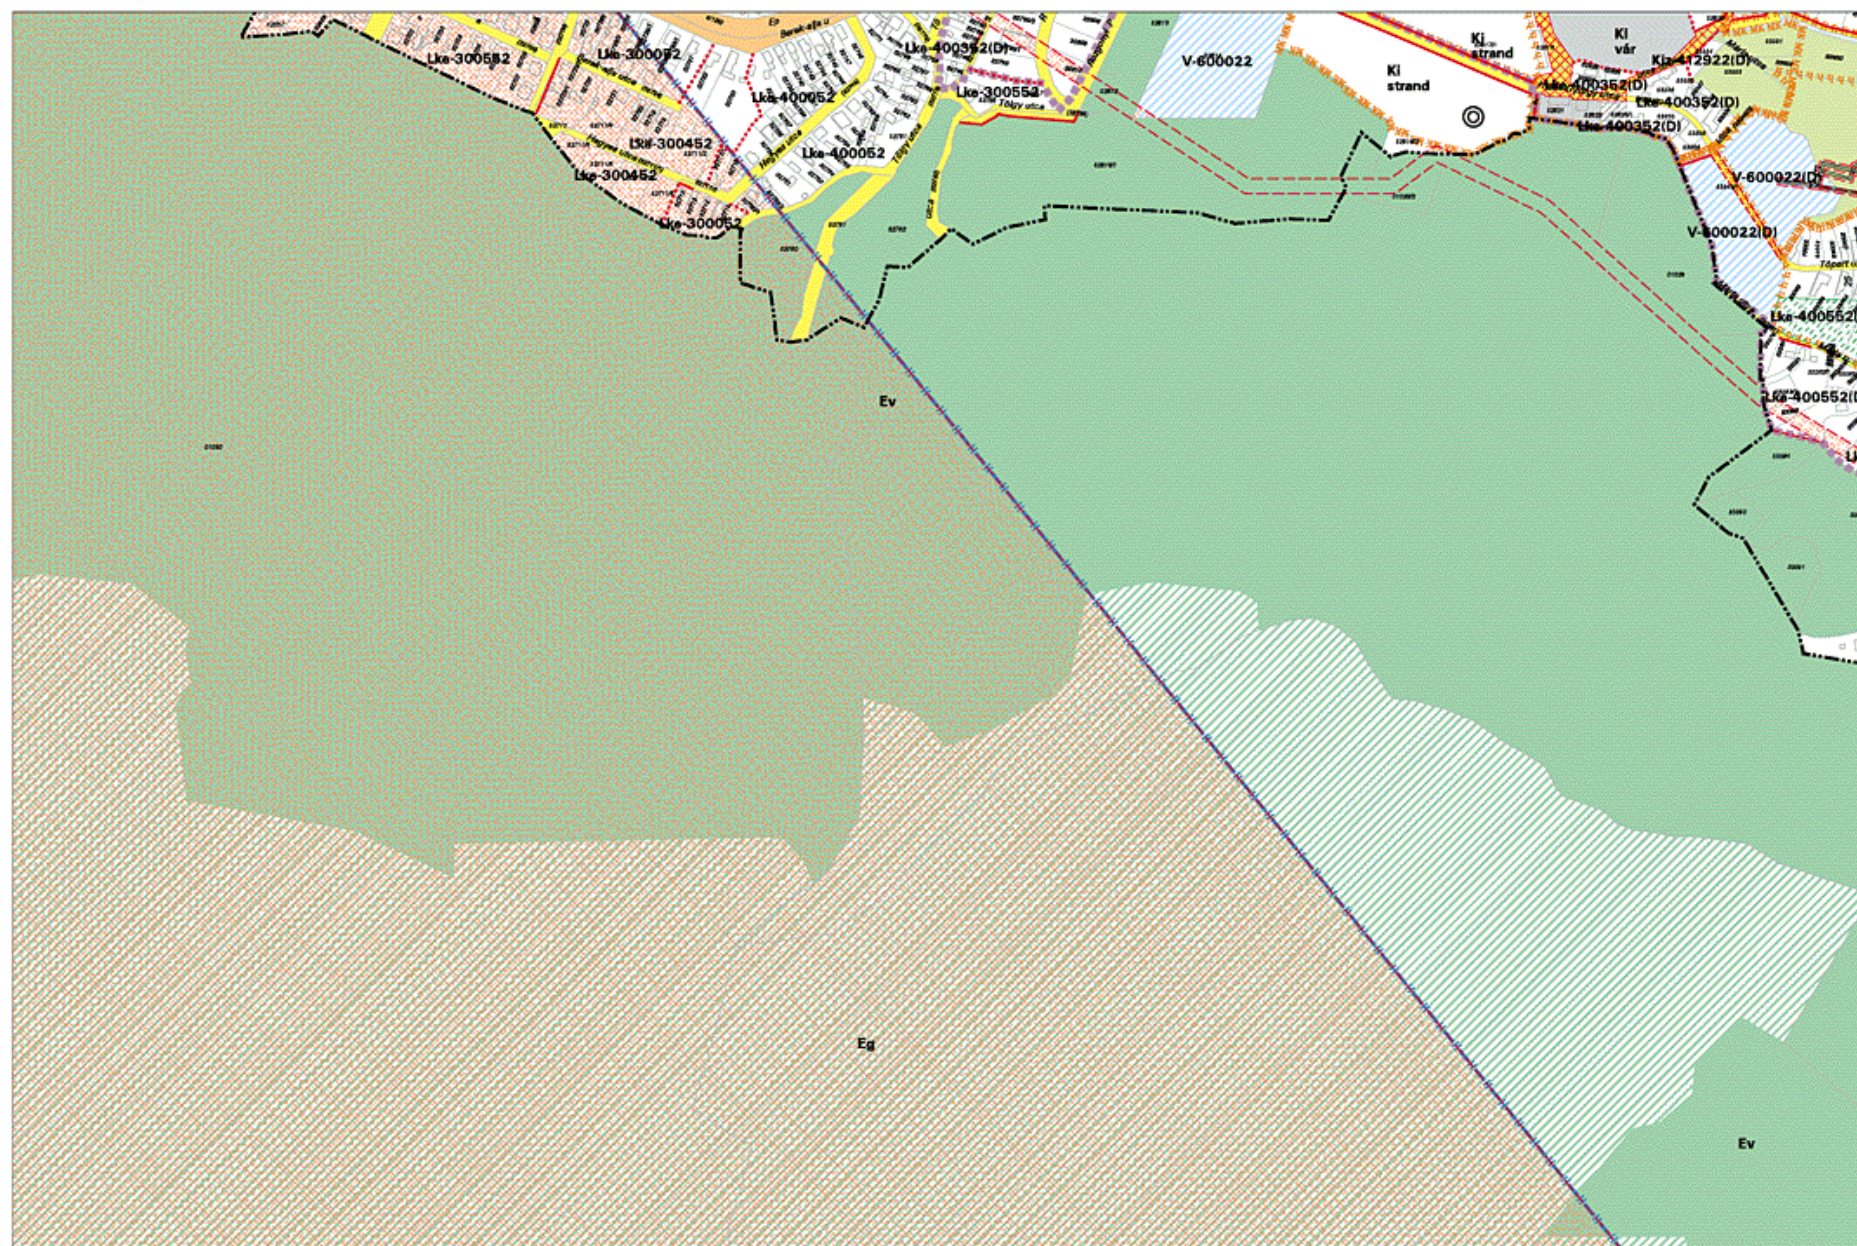





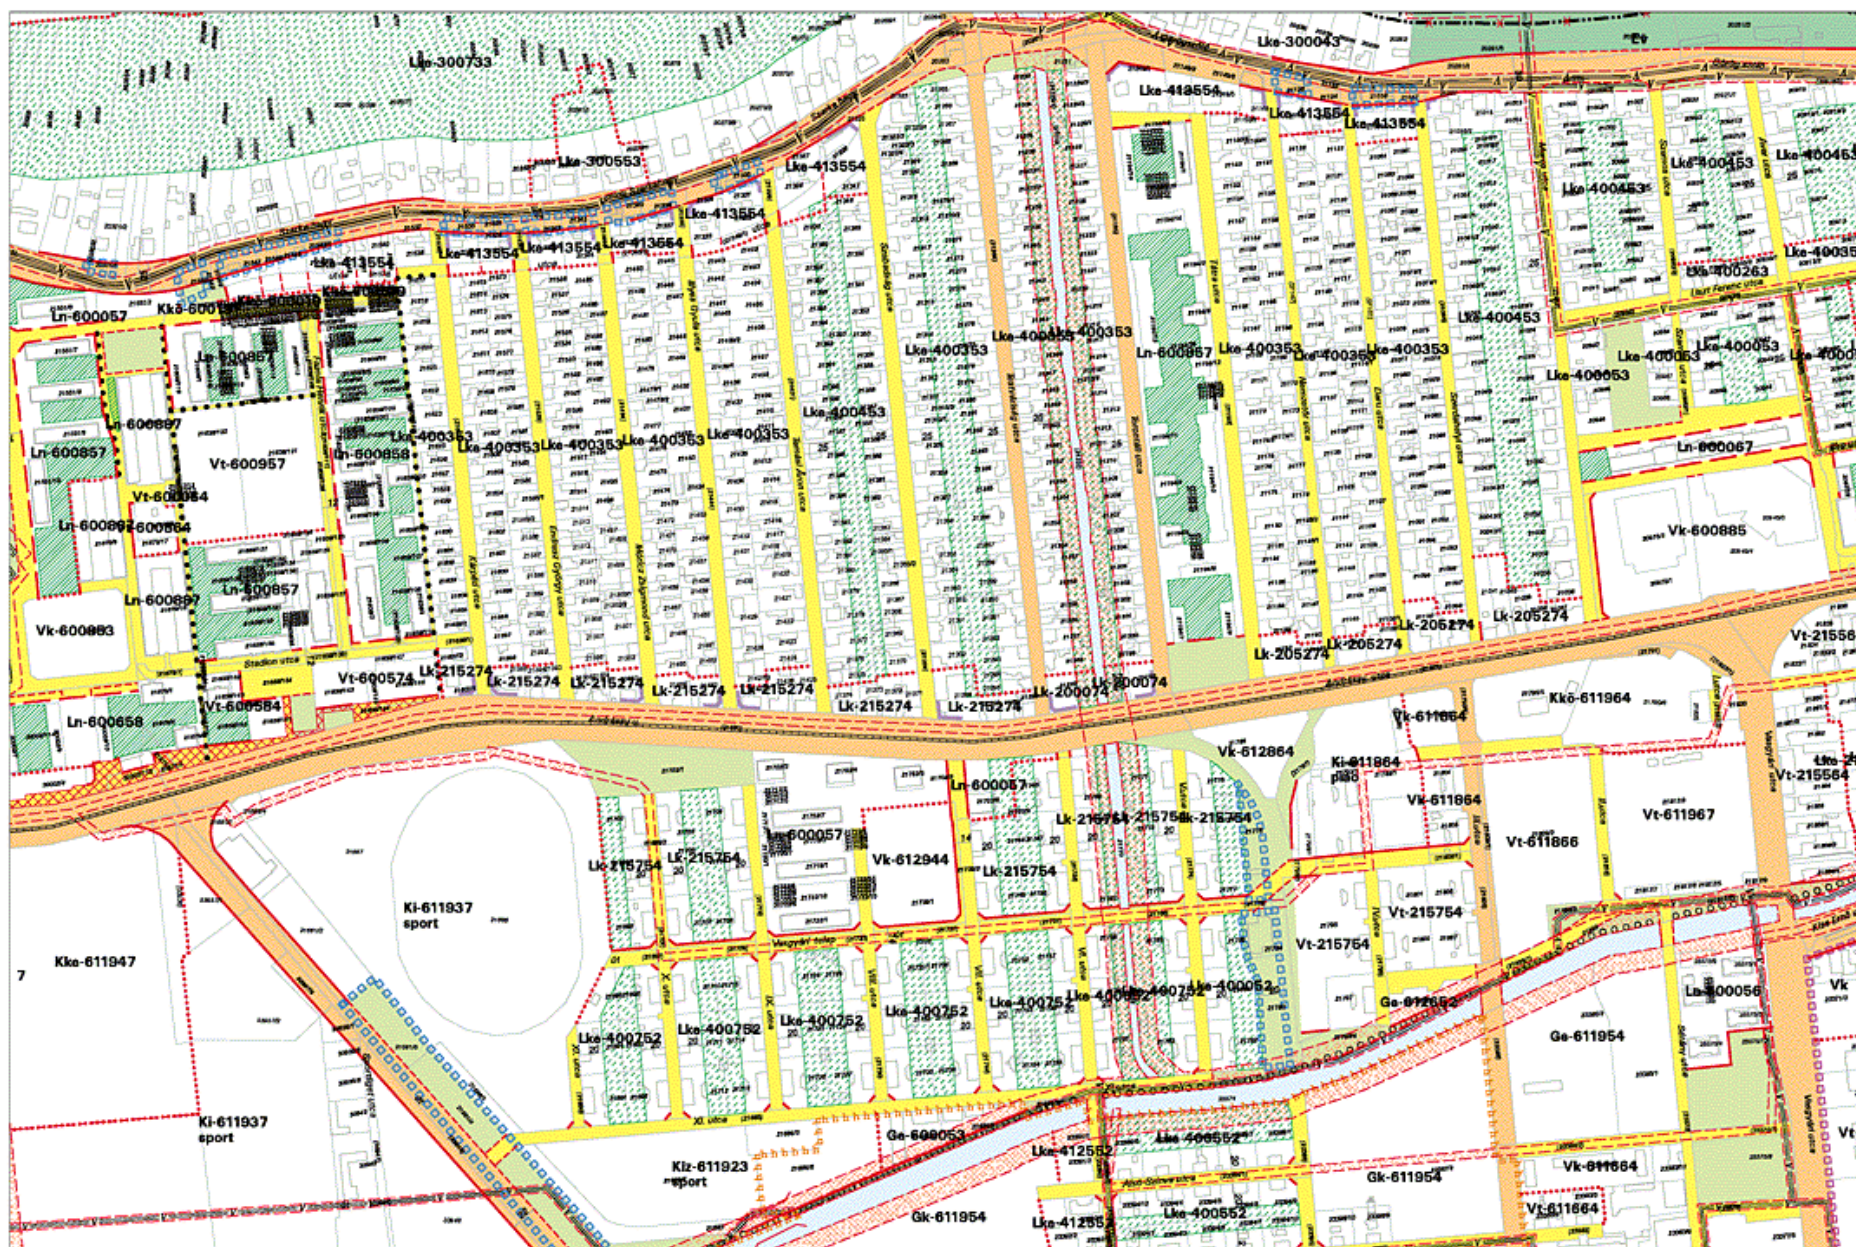


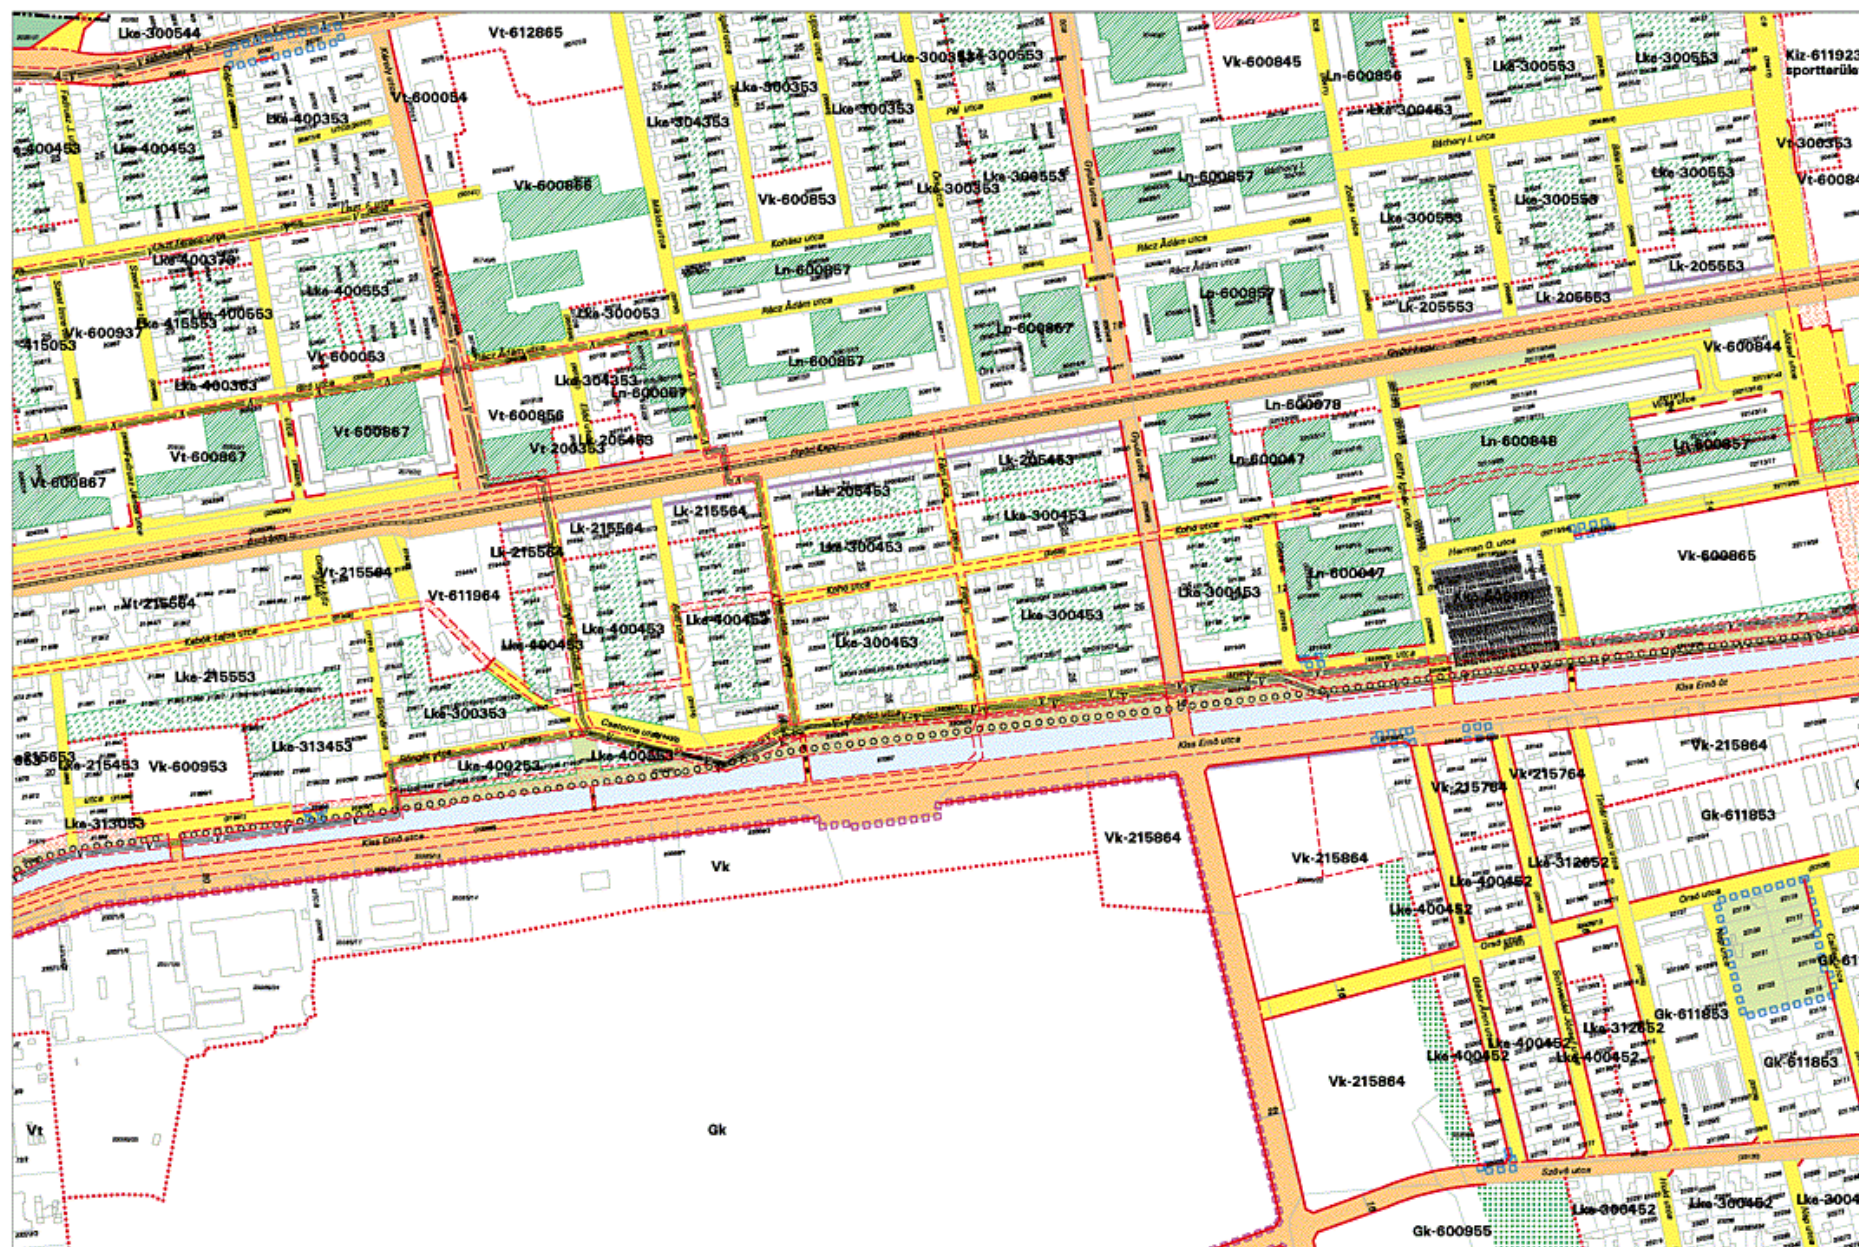


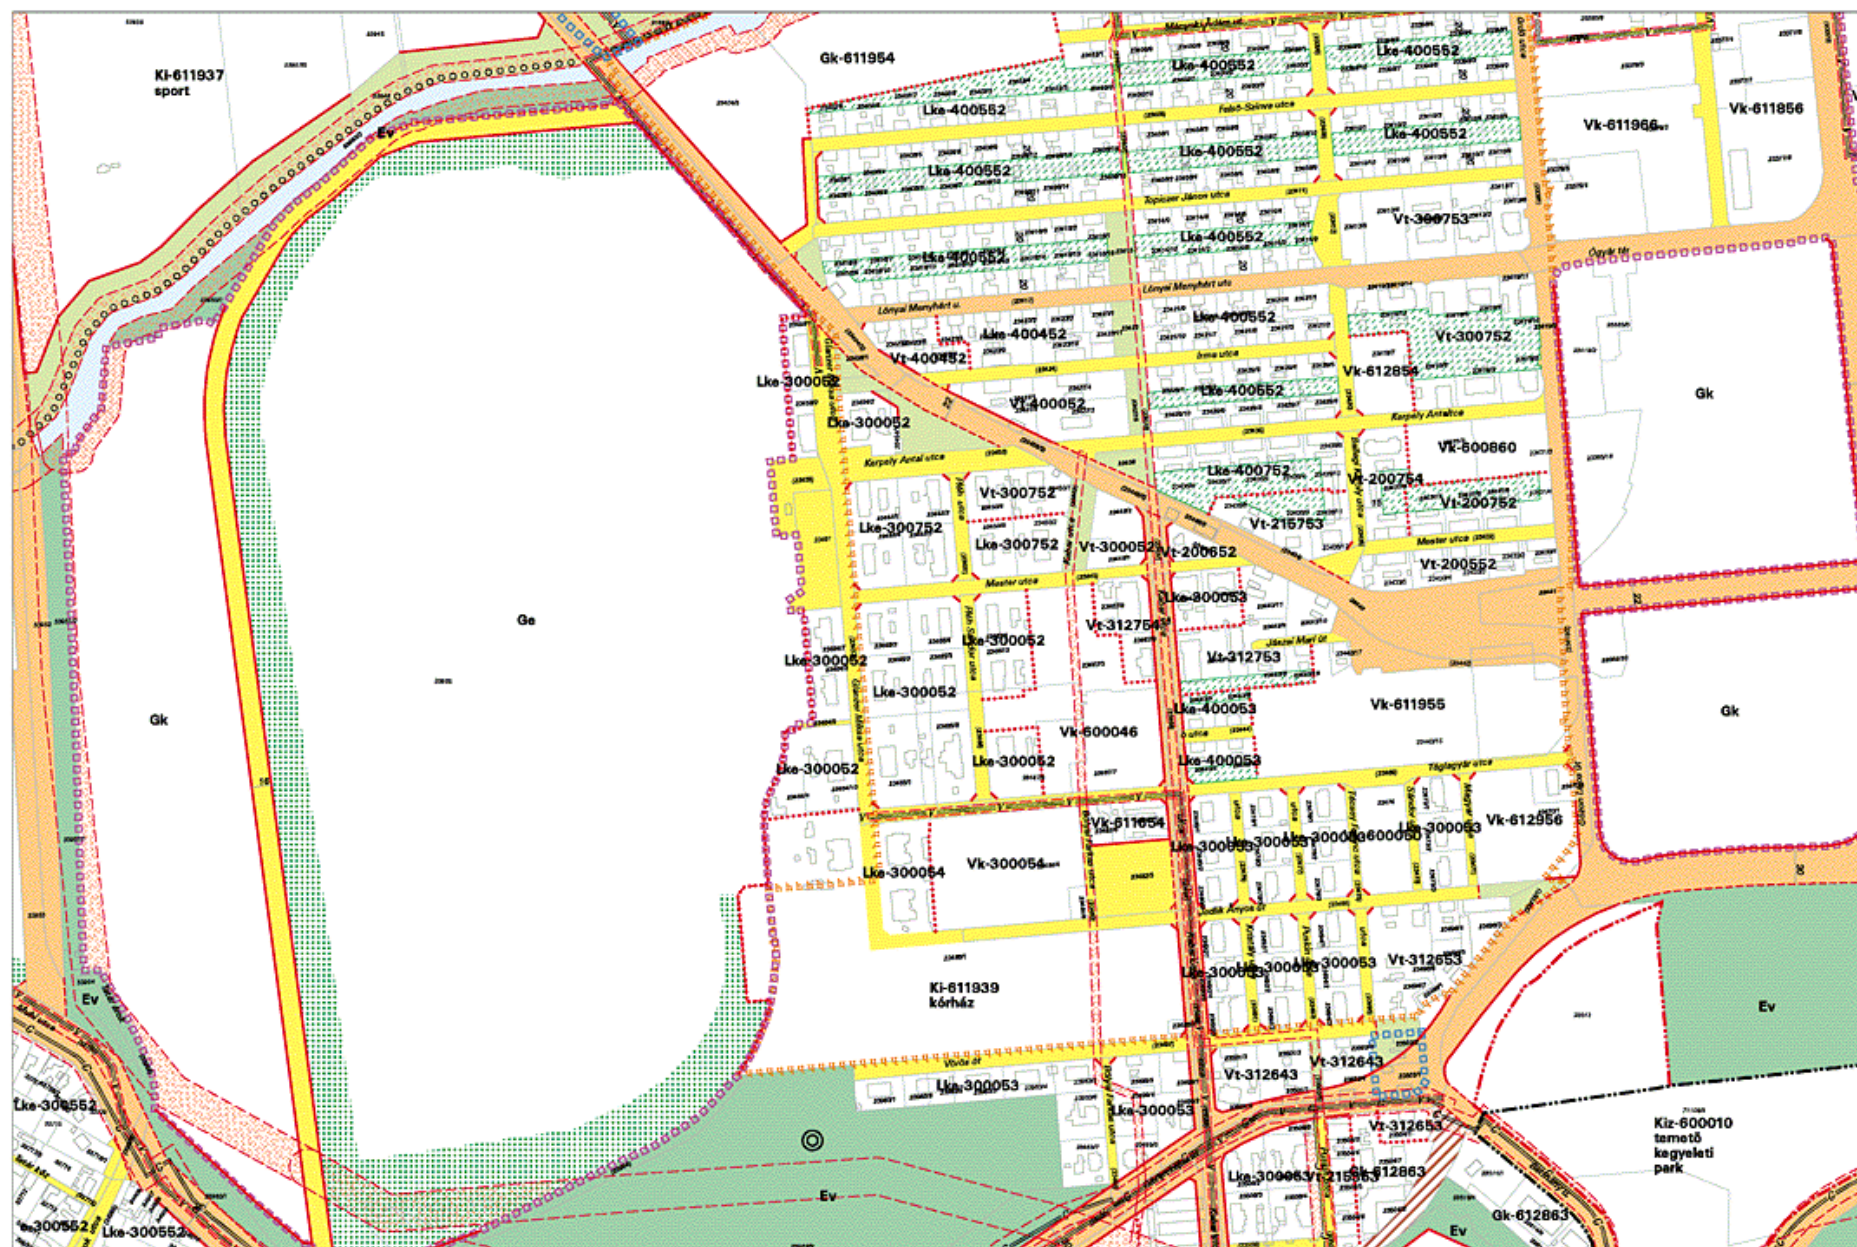


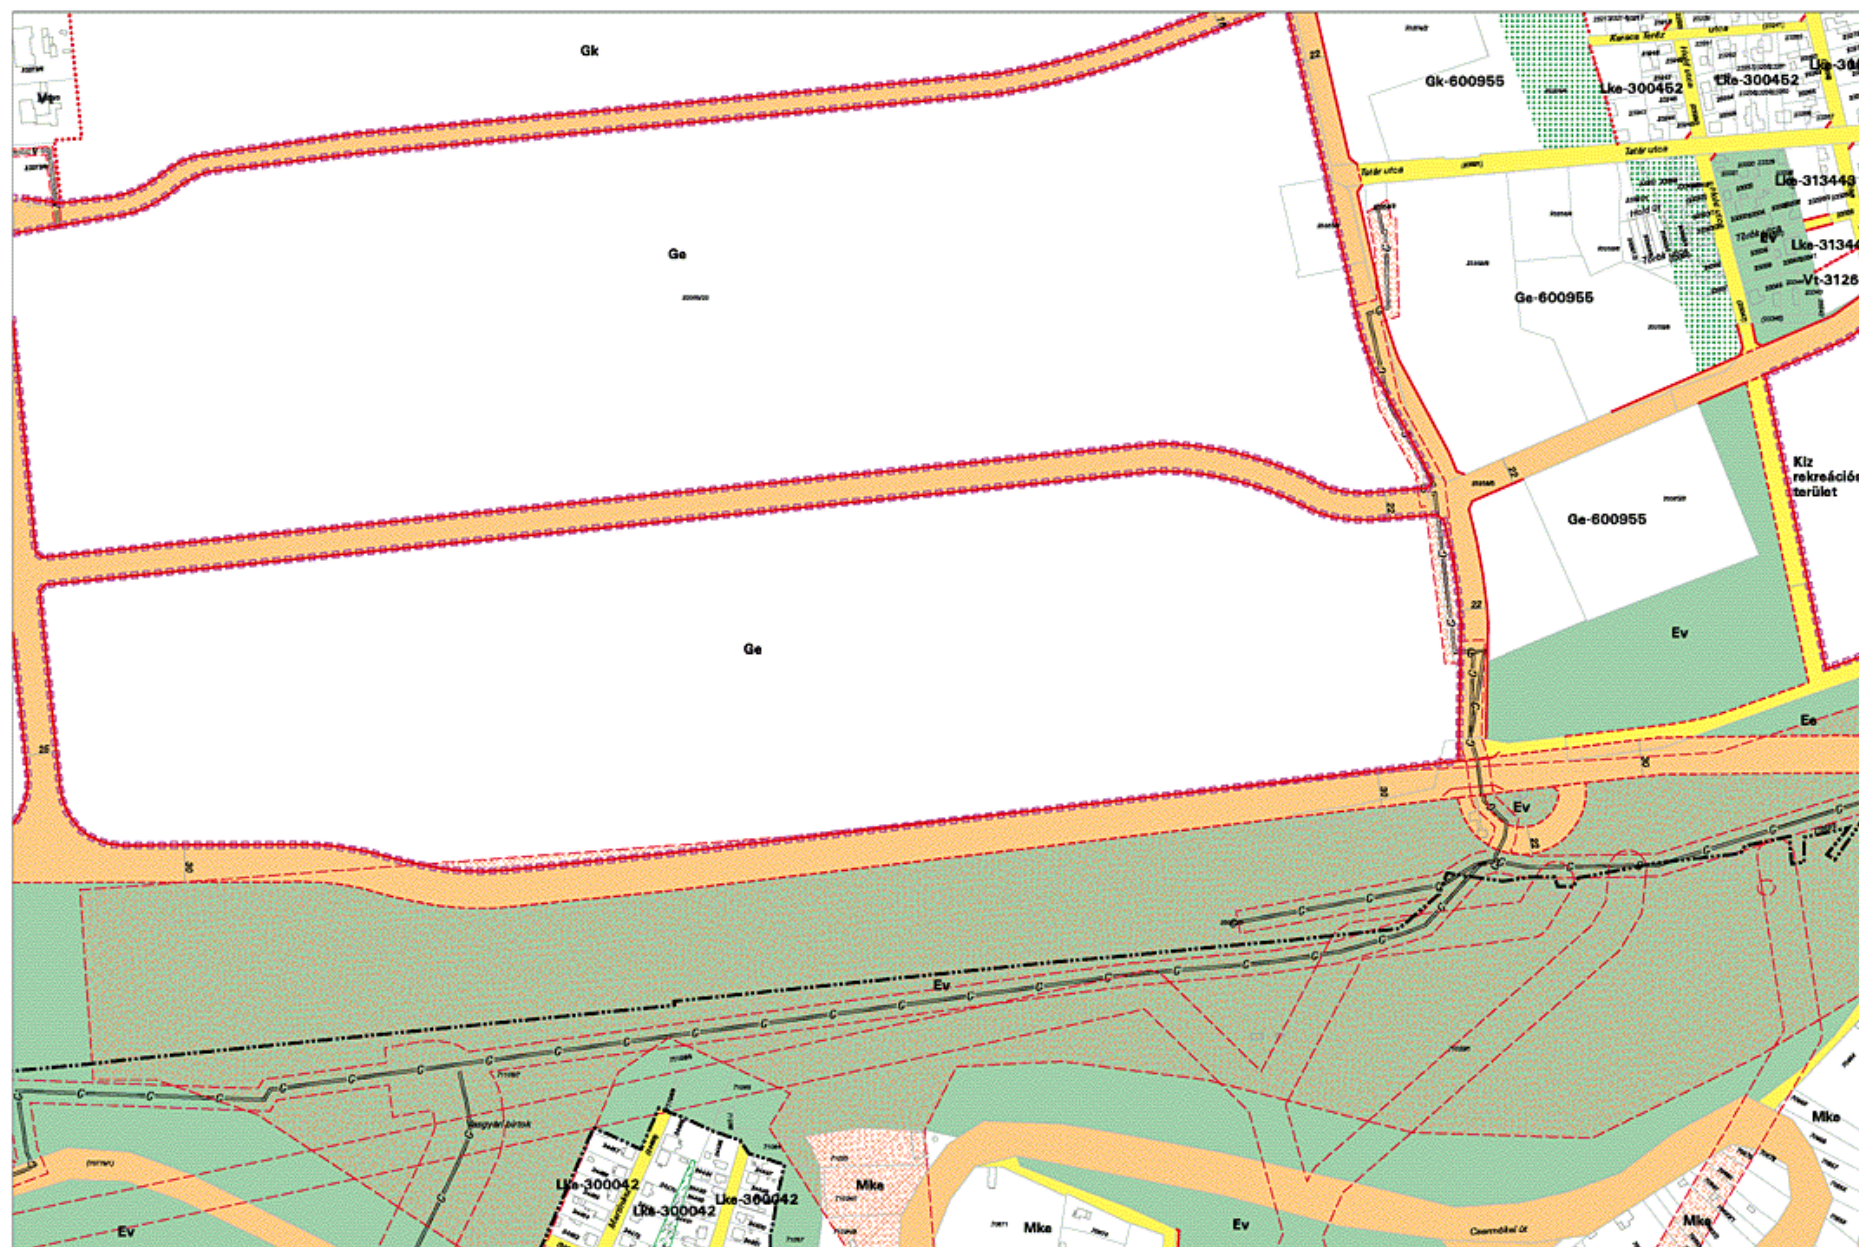


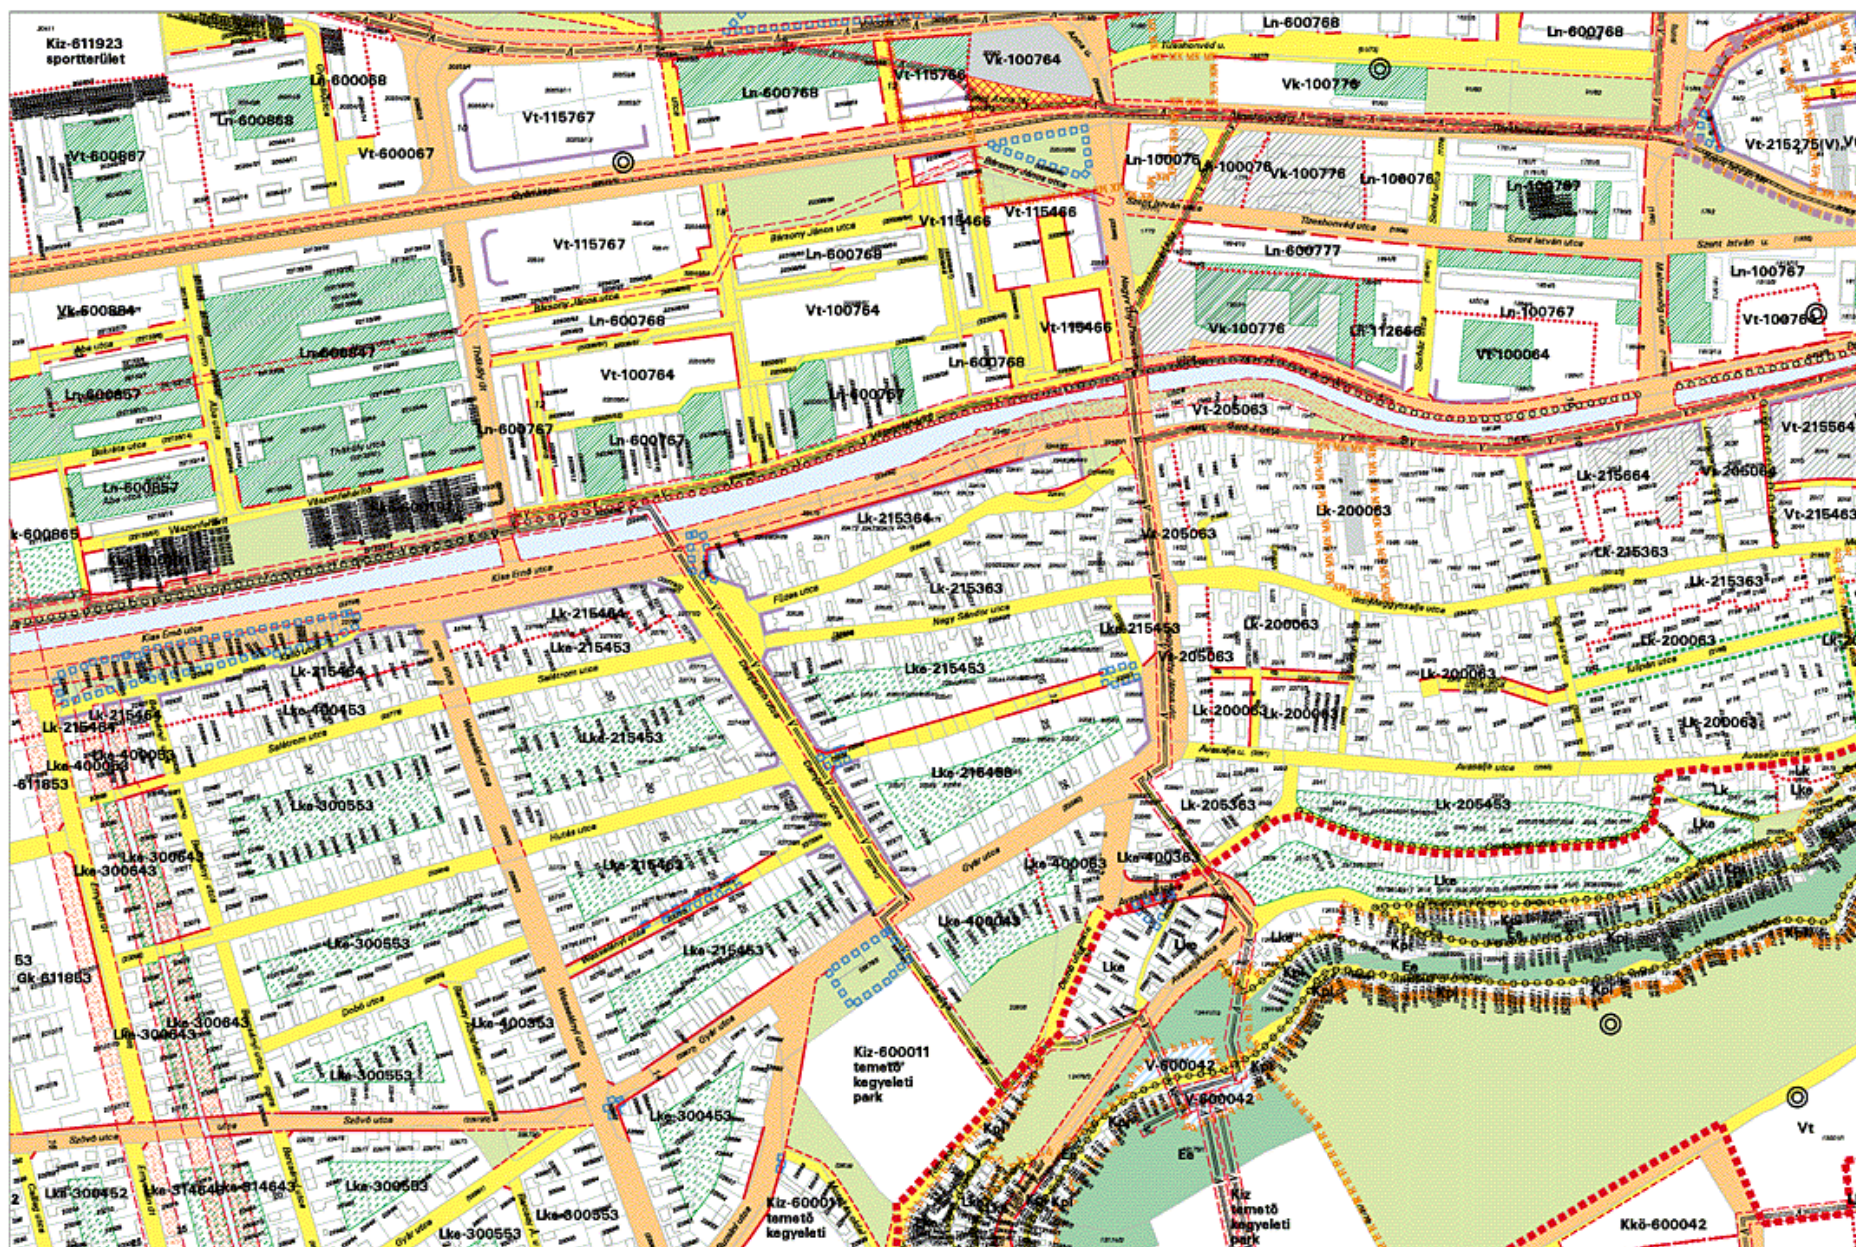


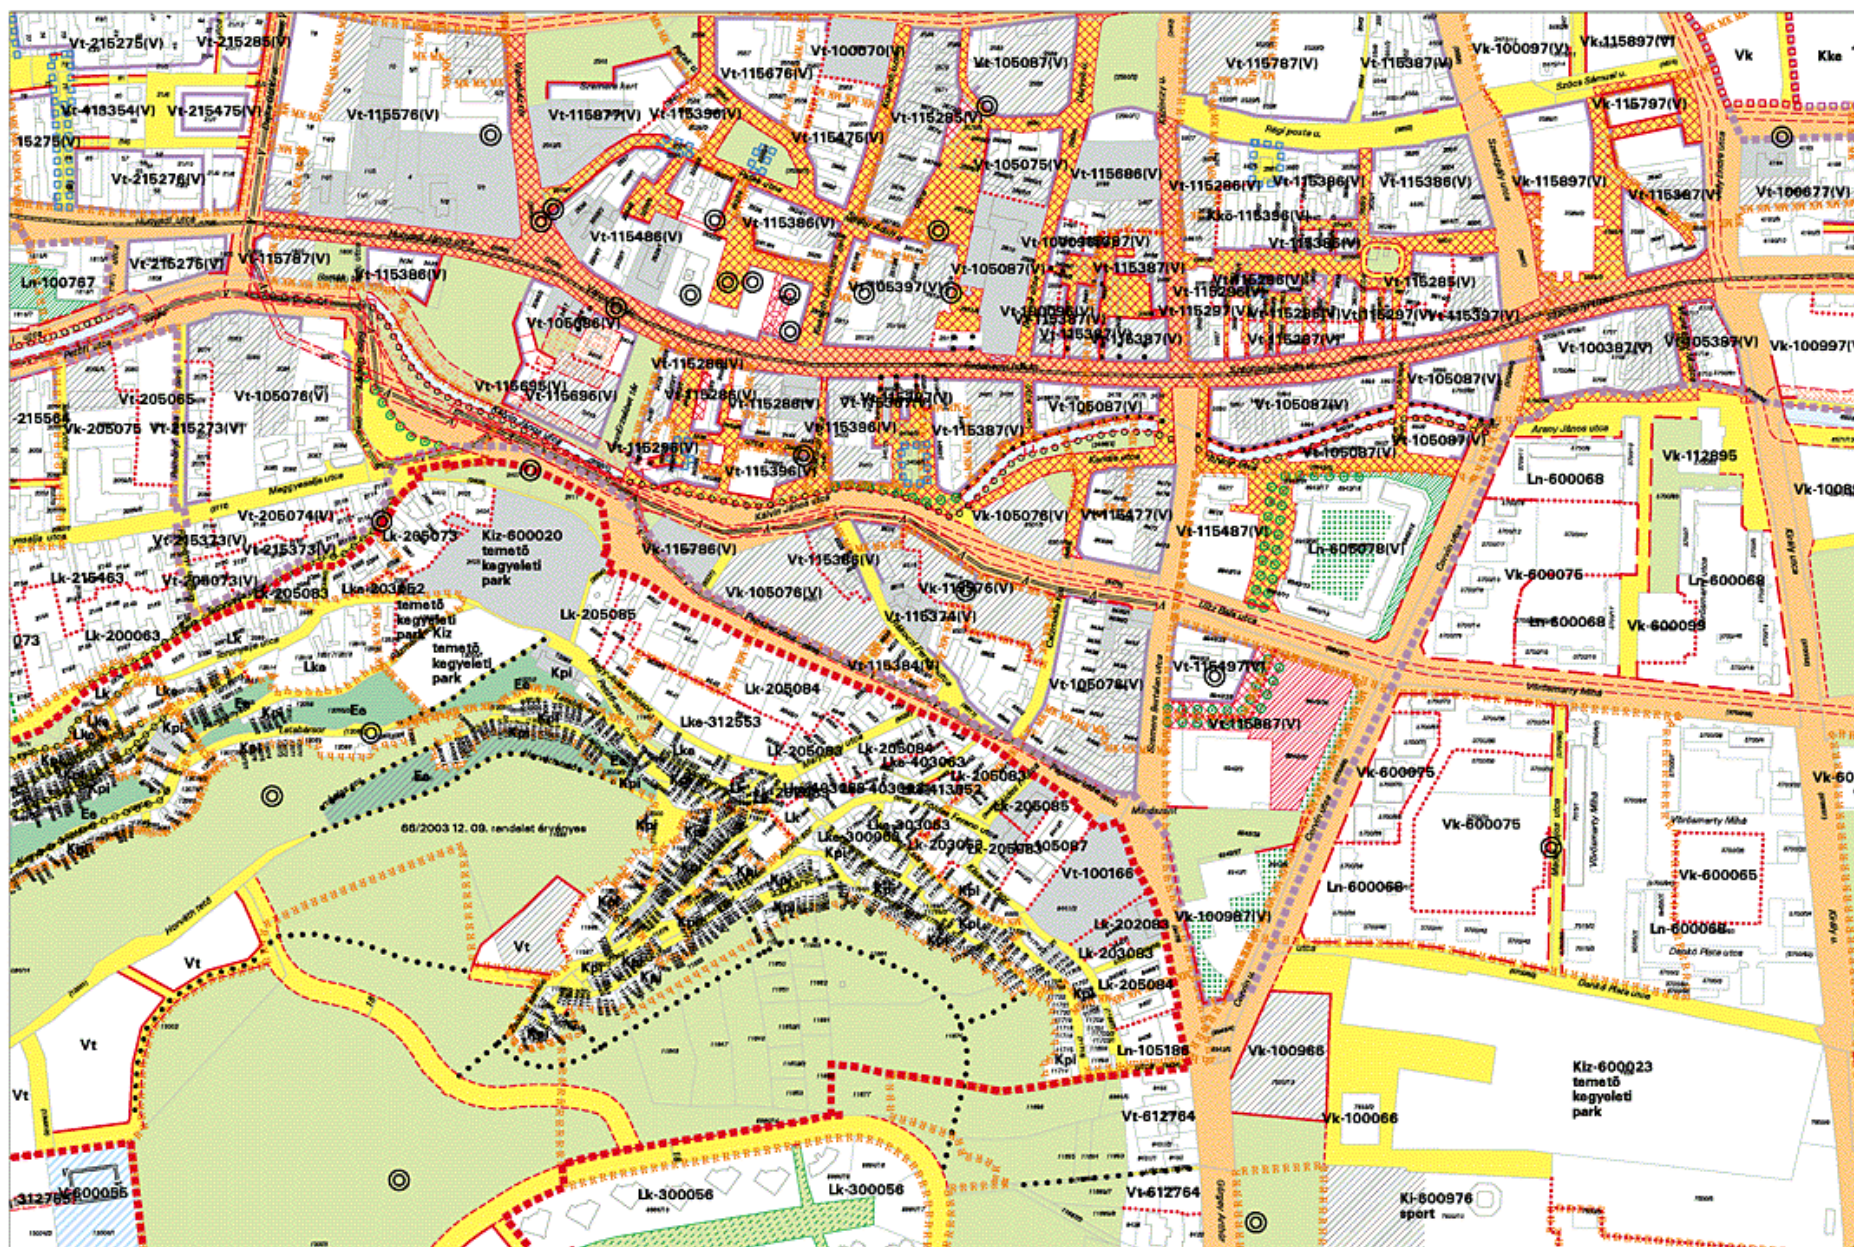


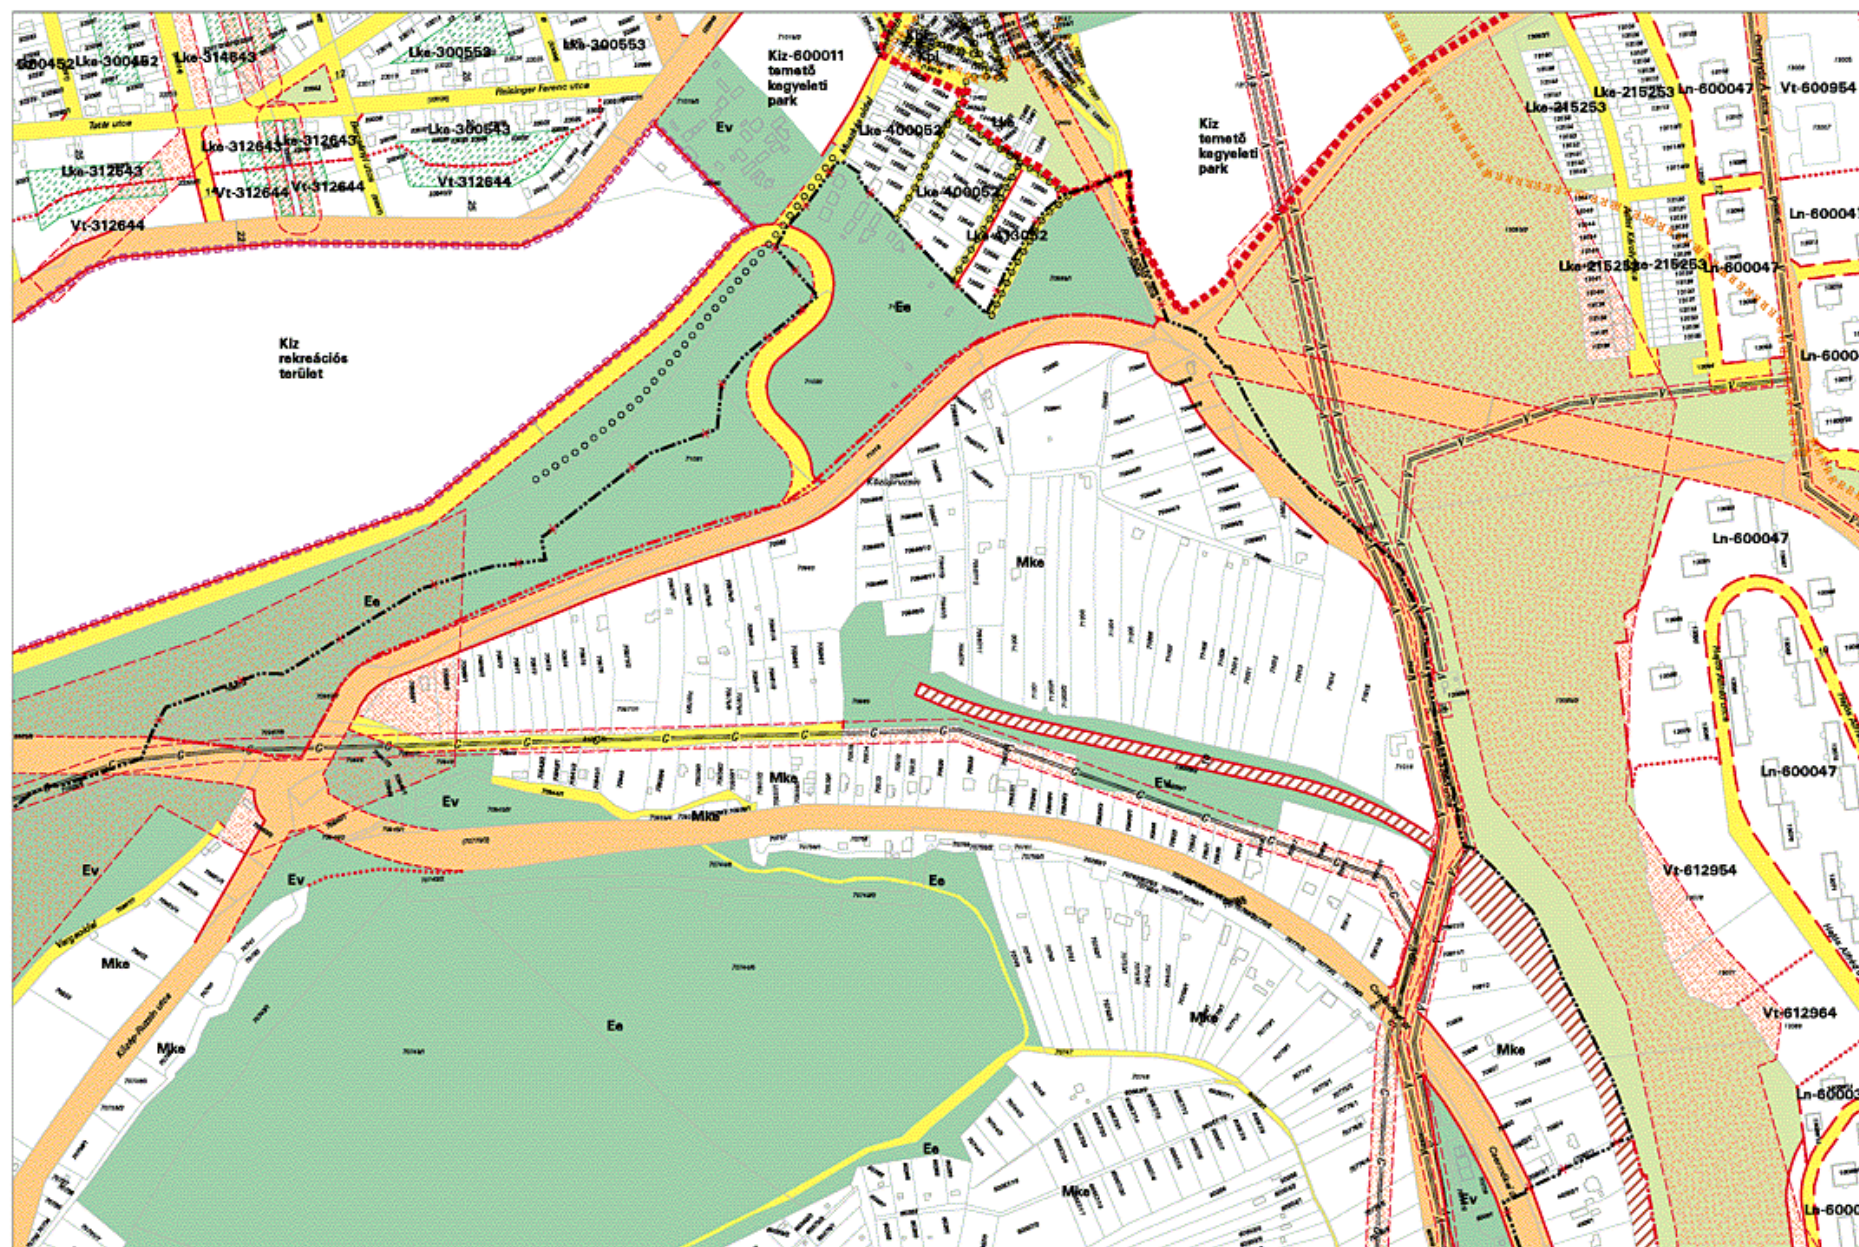

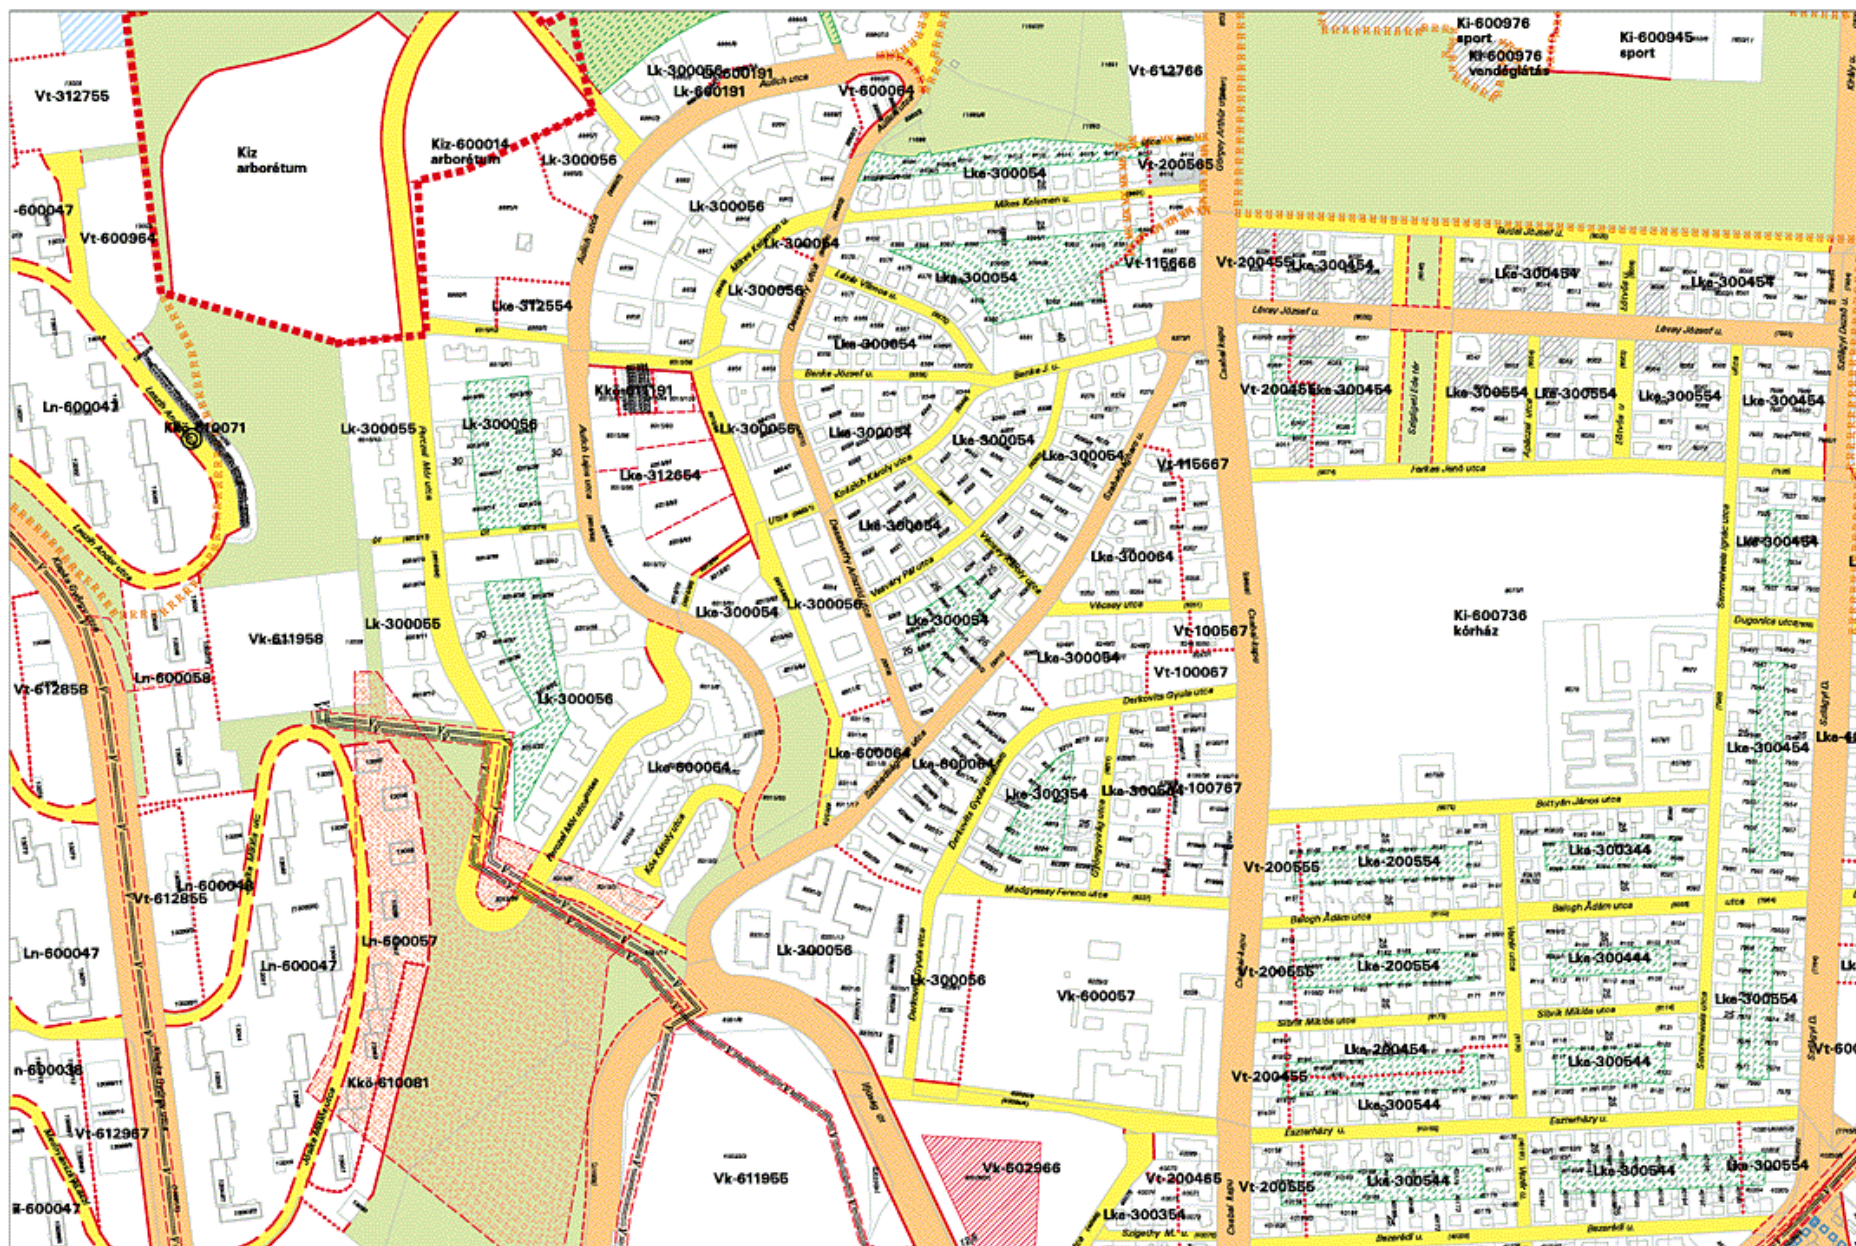

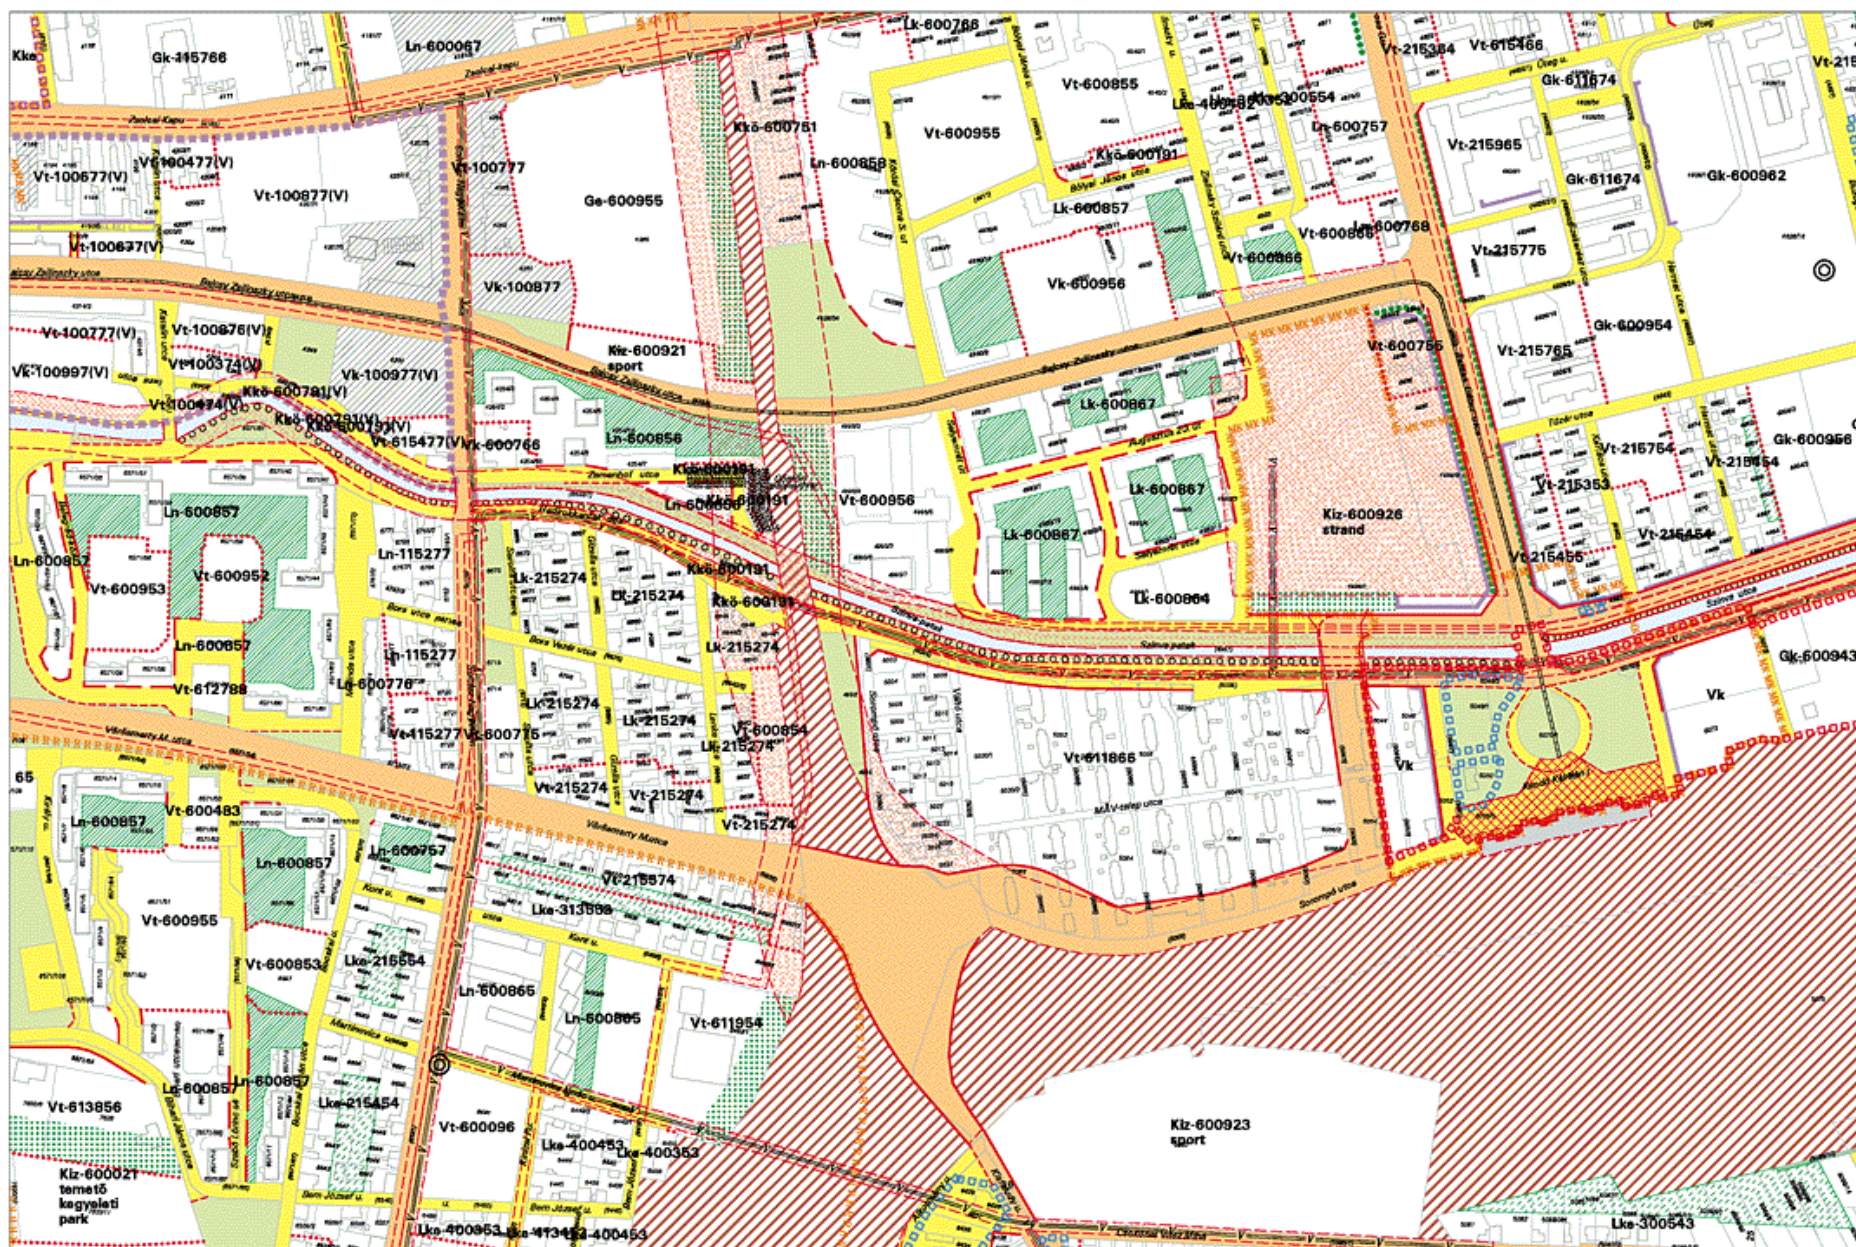

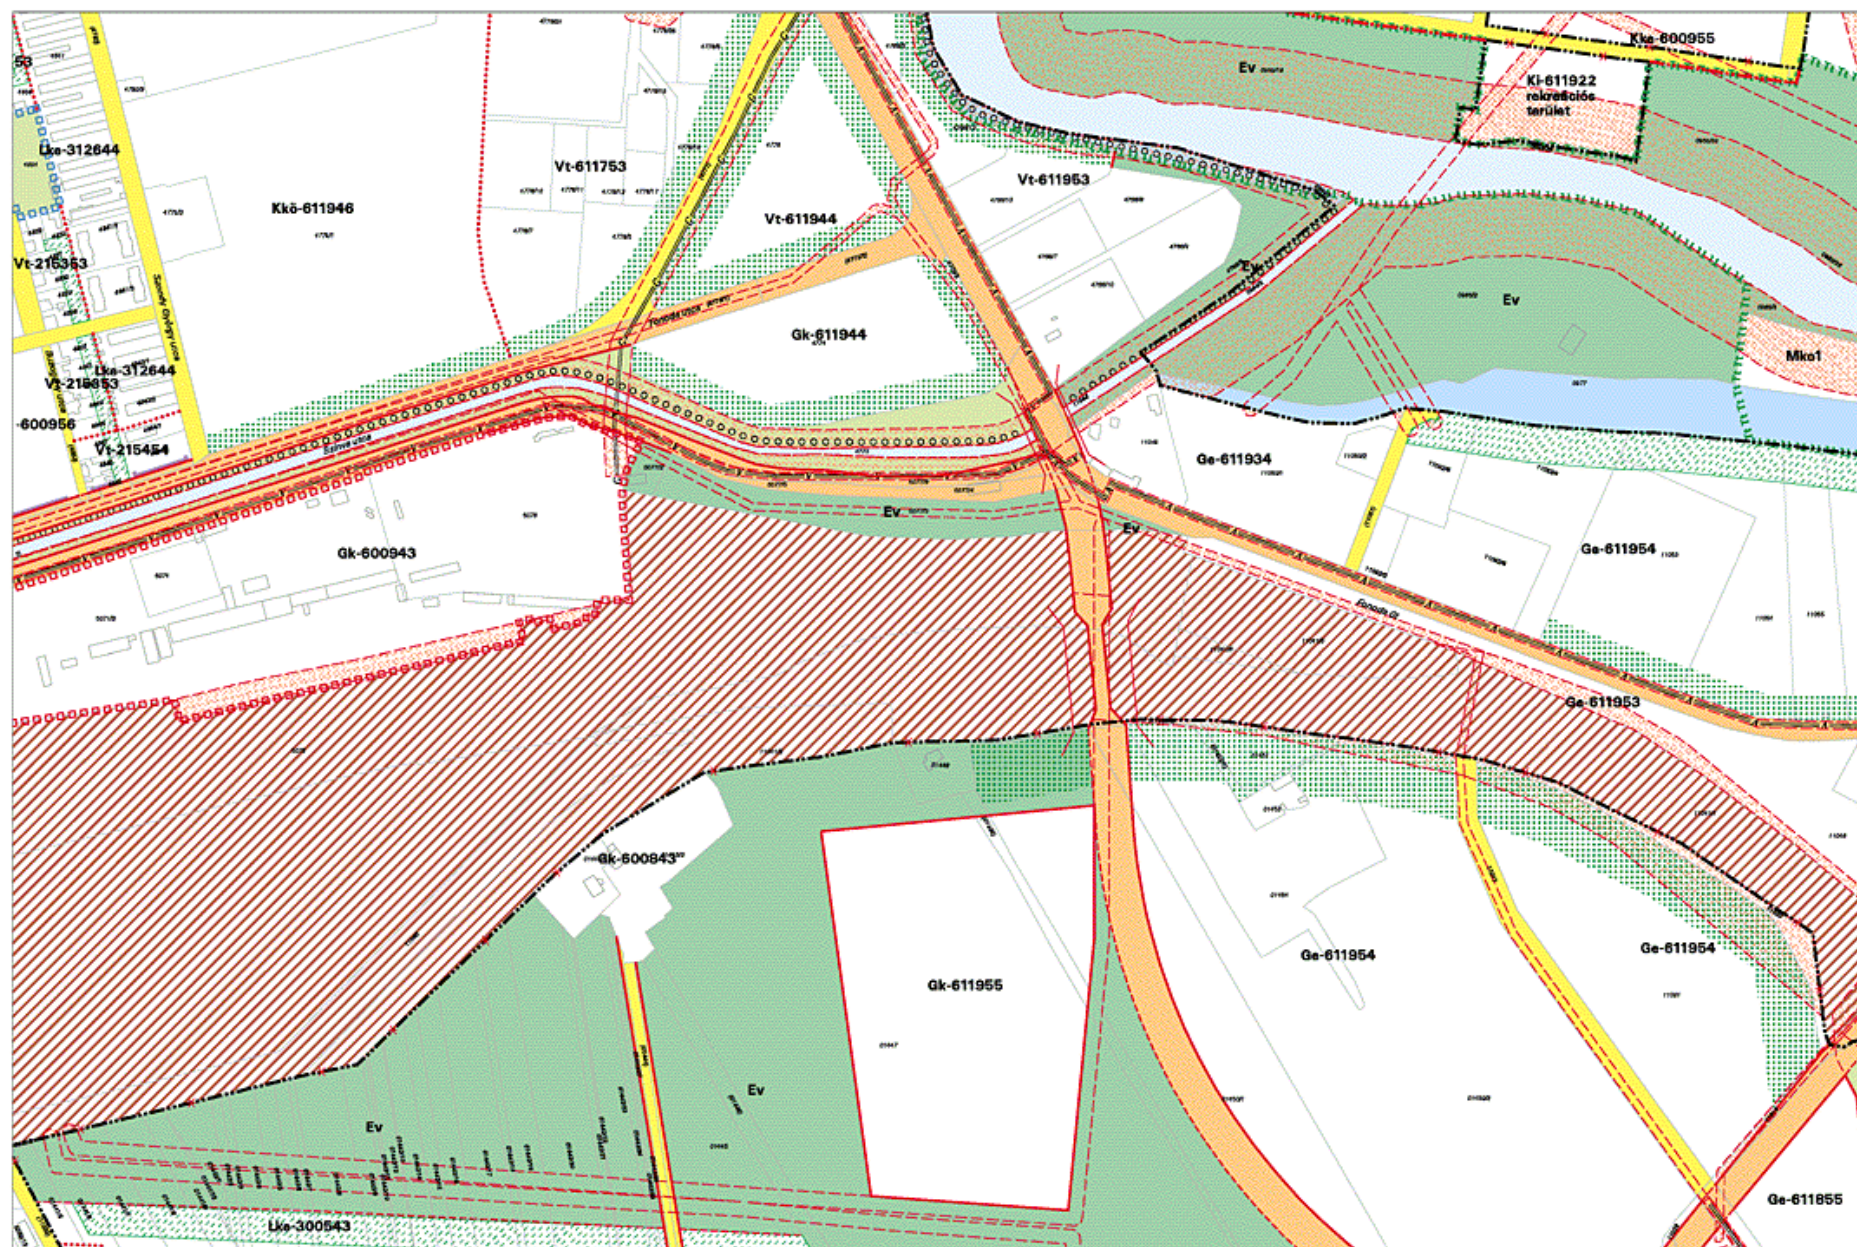


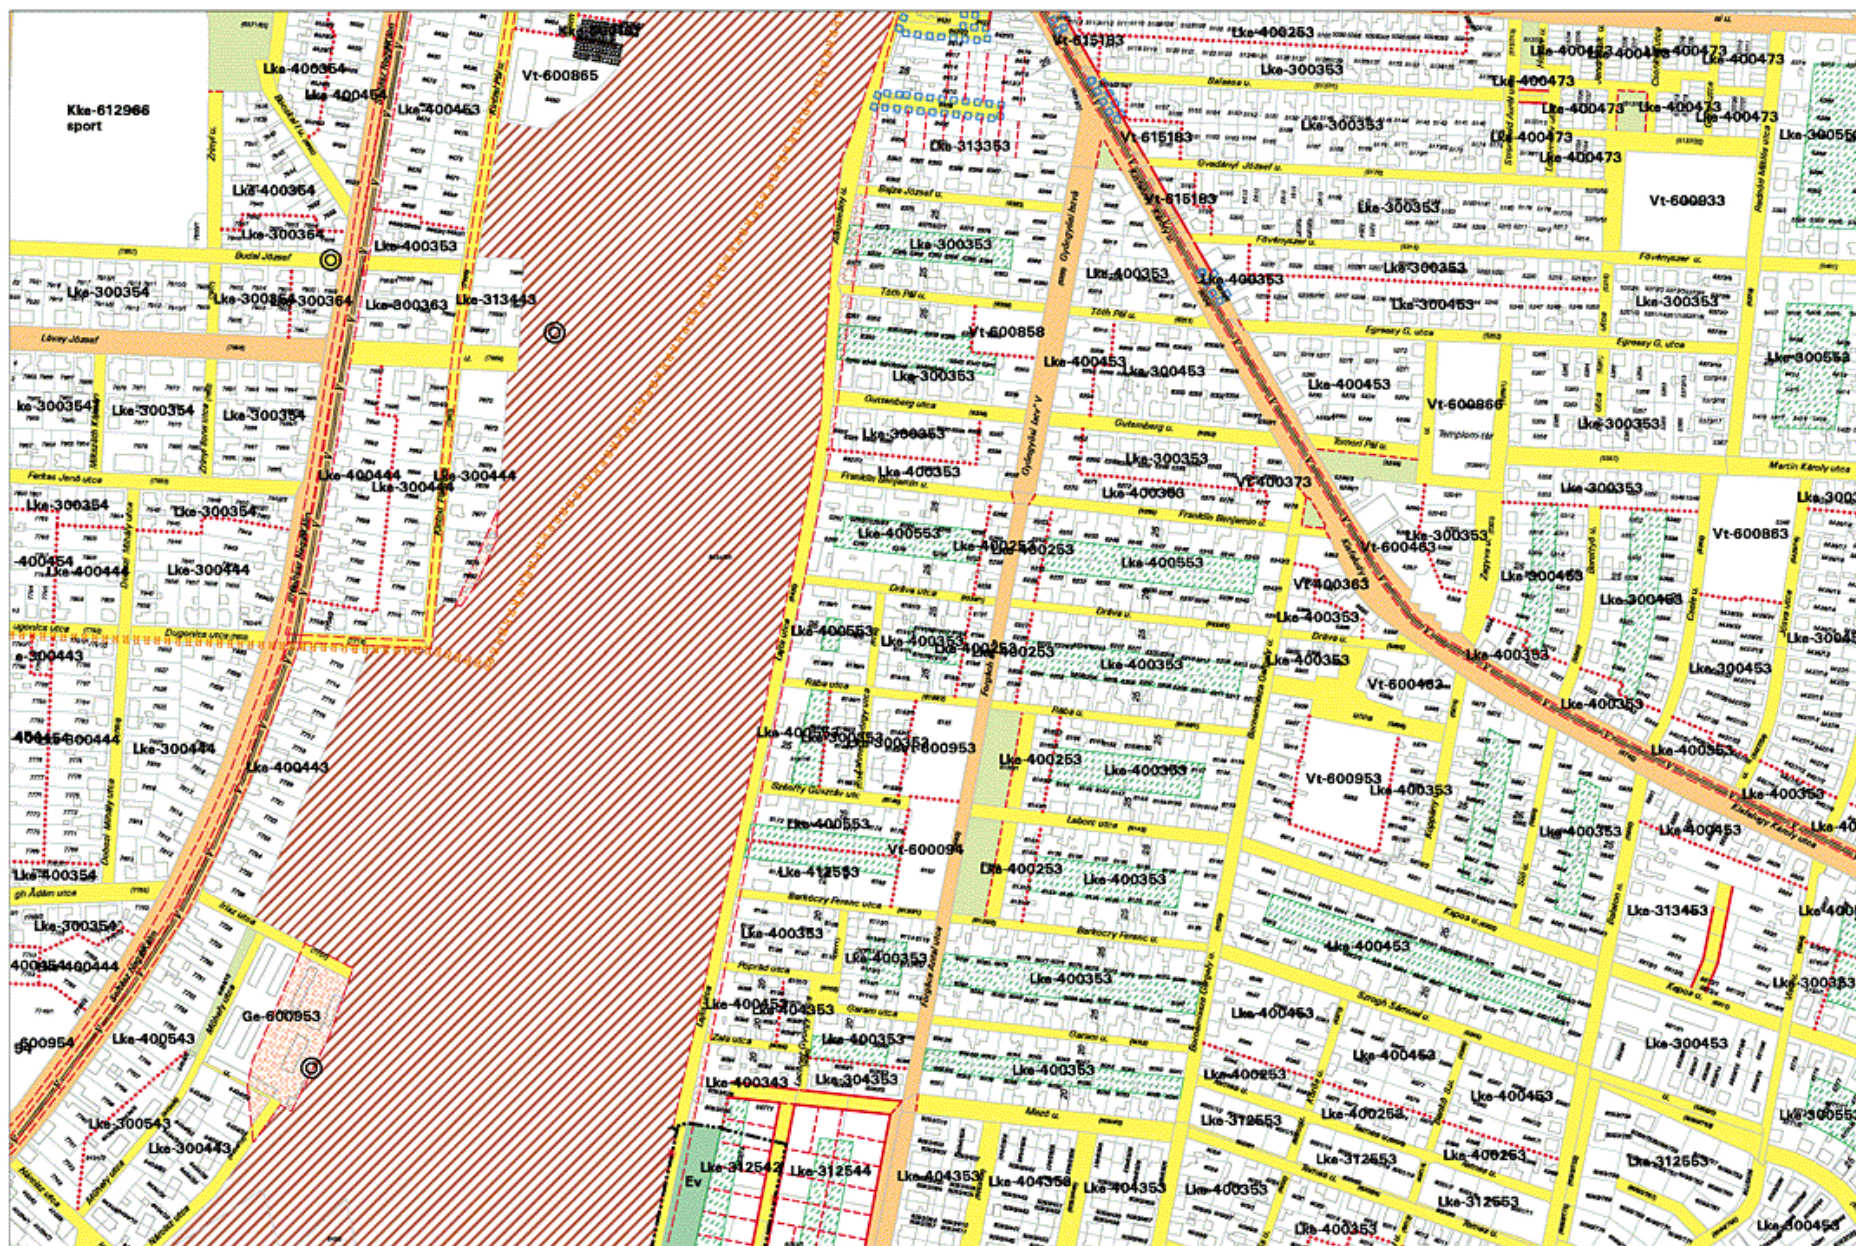





MISKOLC TELEPÜLÉSRENDEZÉSI TERVE - SZABÁLYOZÁSI TERVLAP M=1:4000

30-4

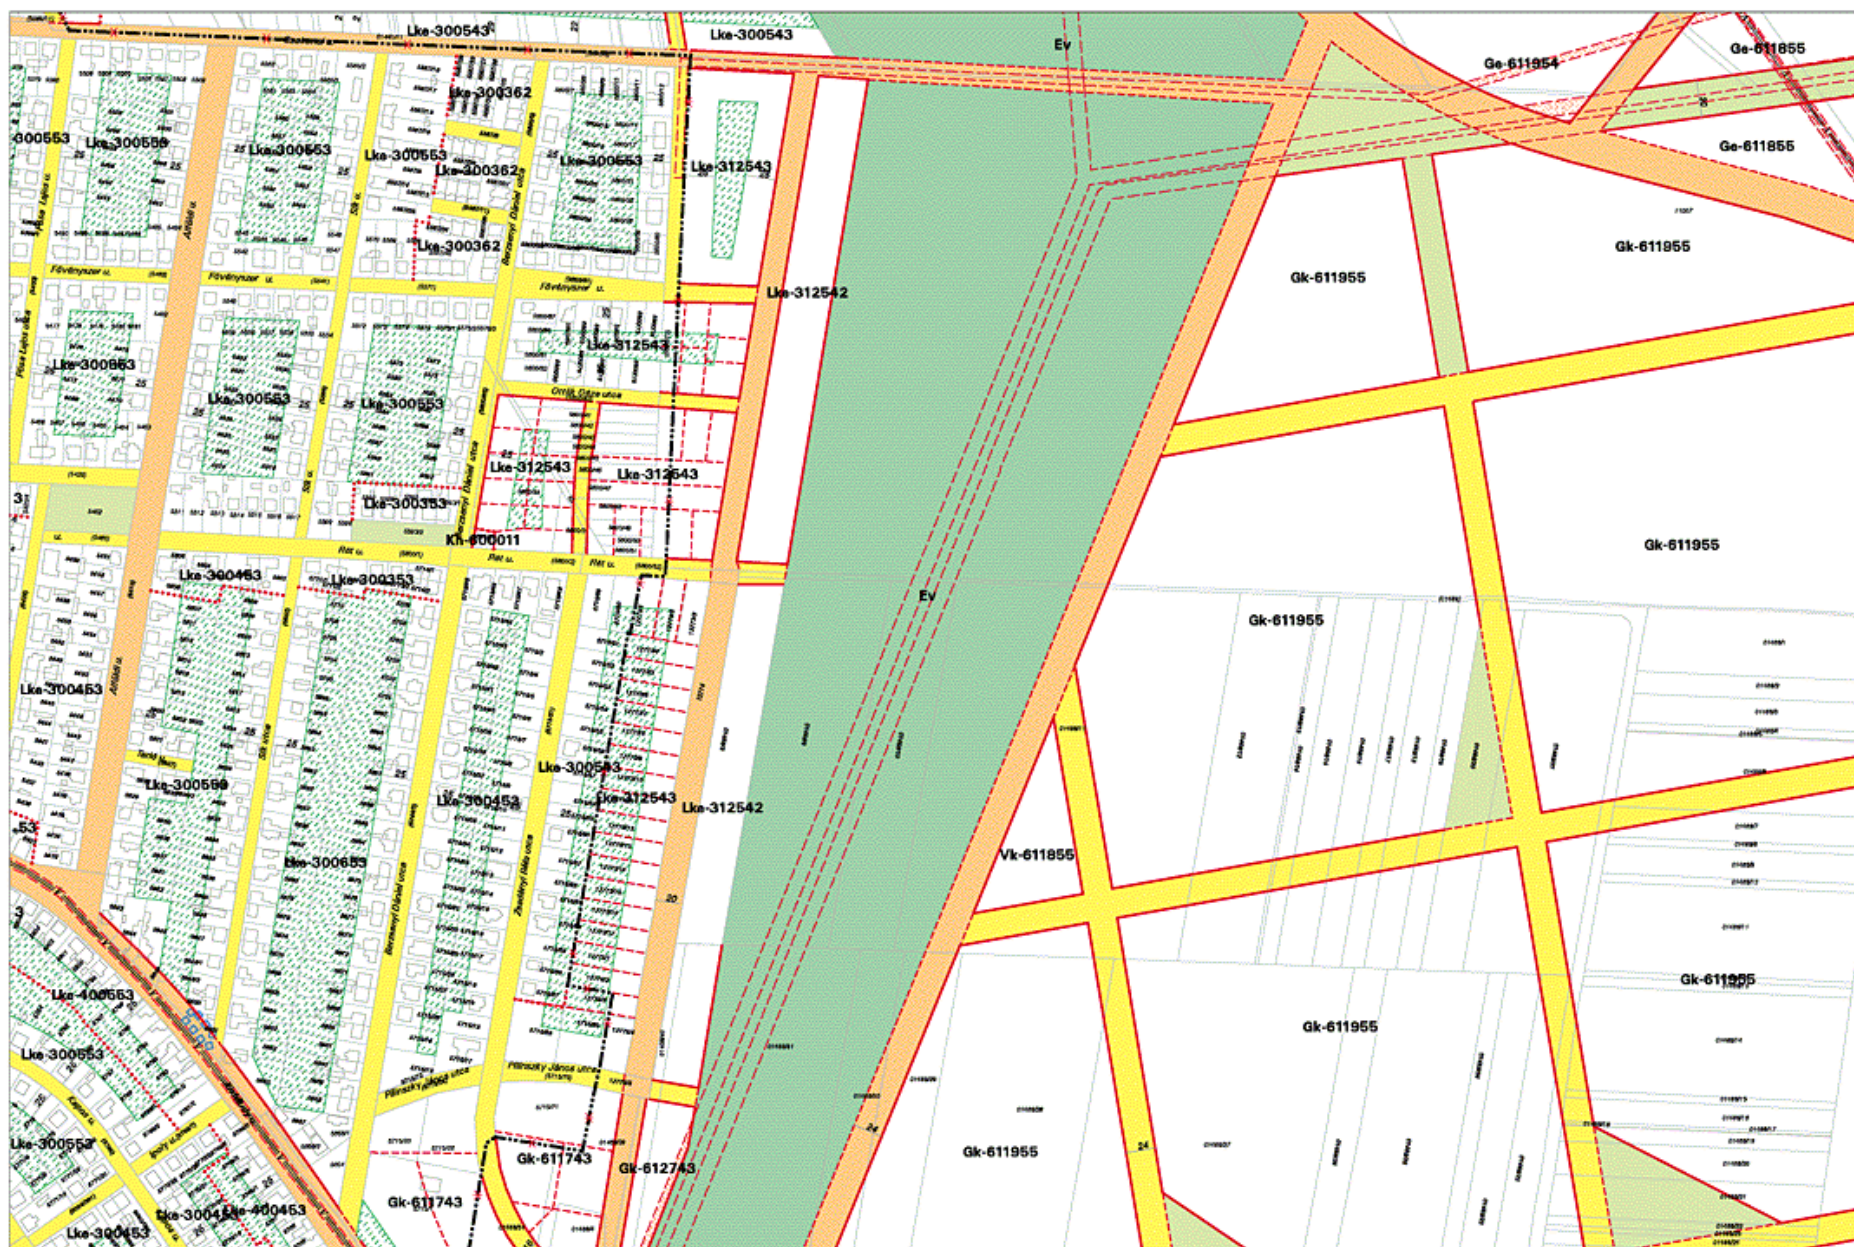

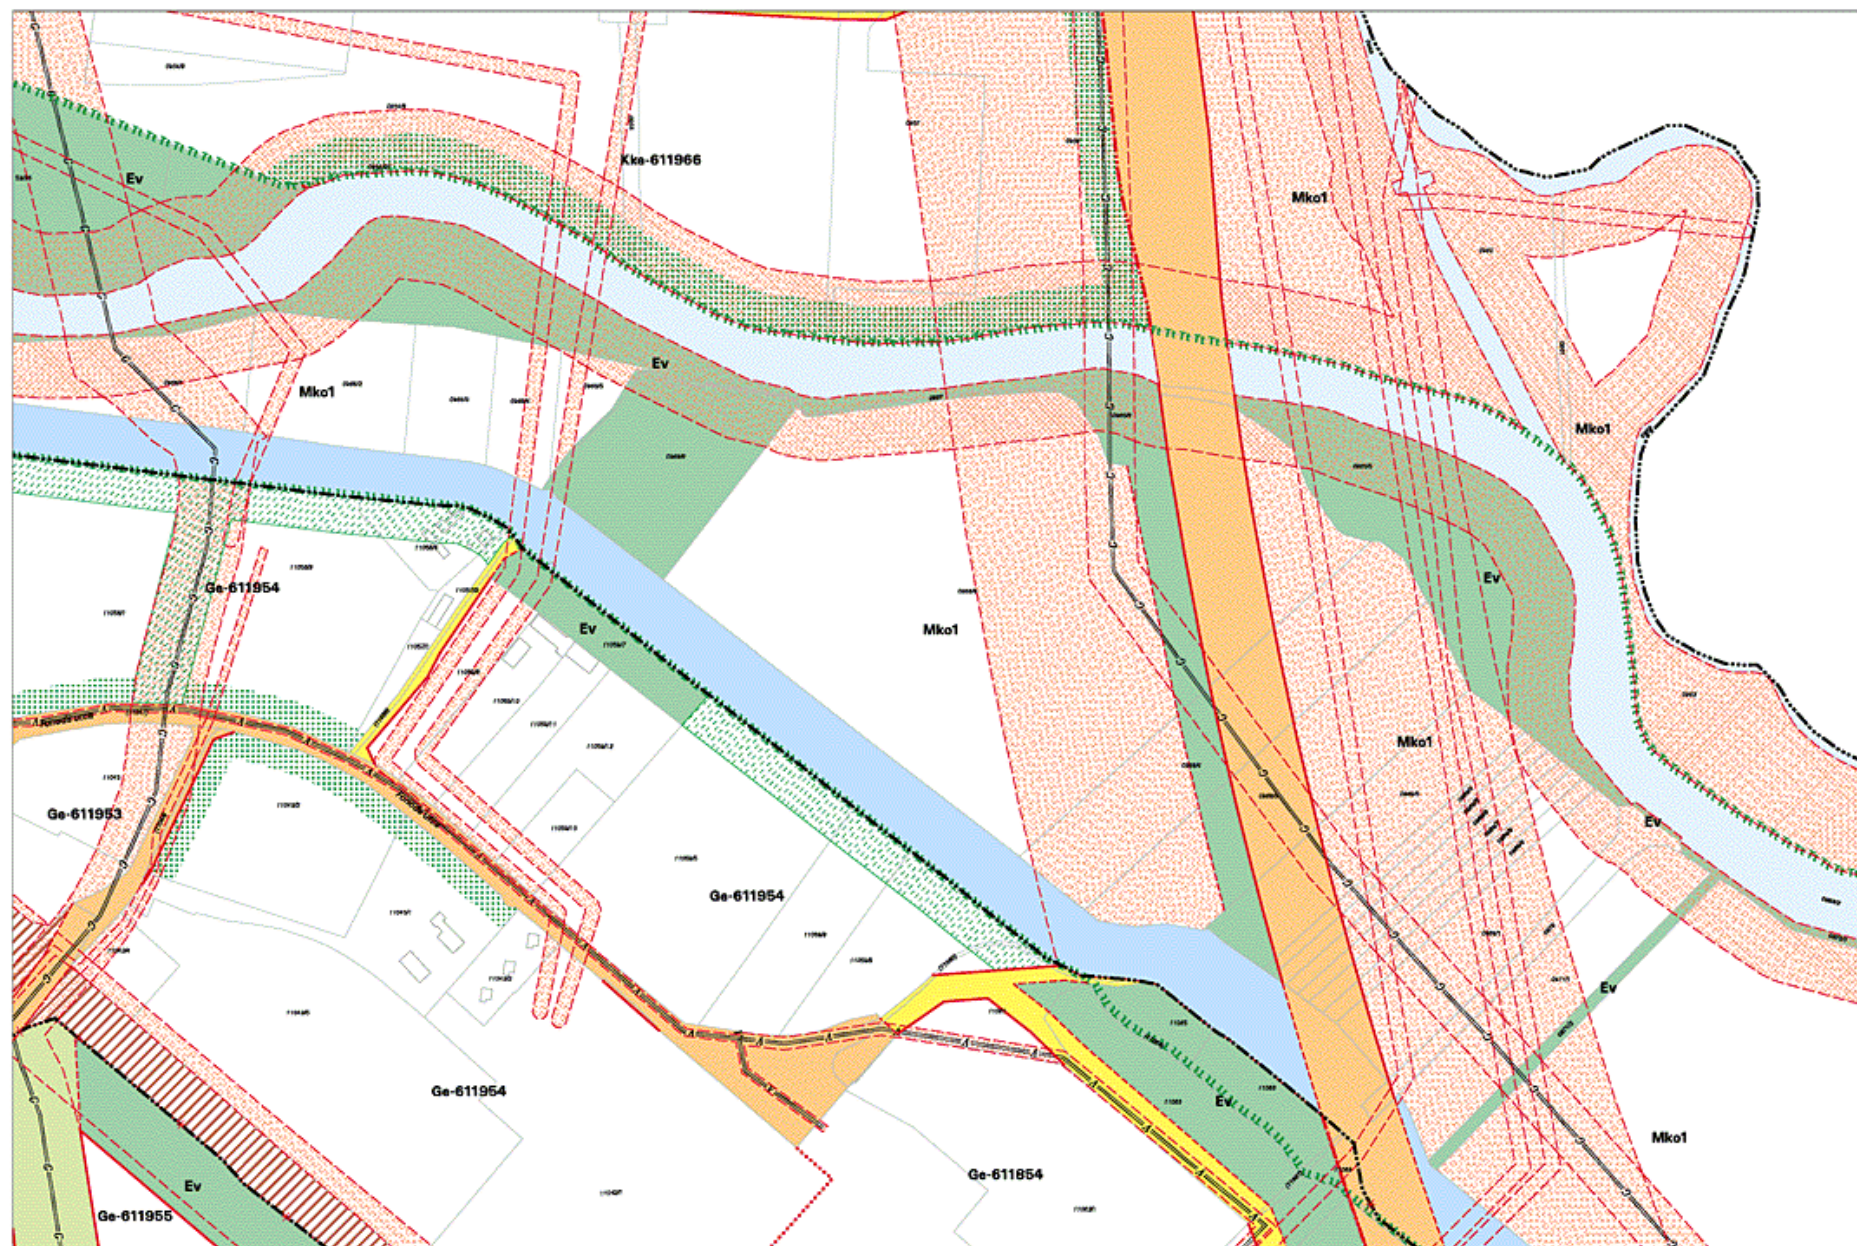


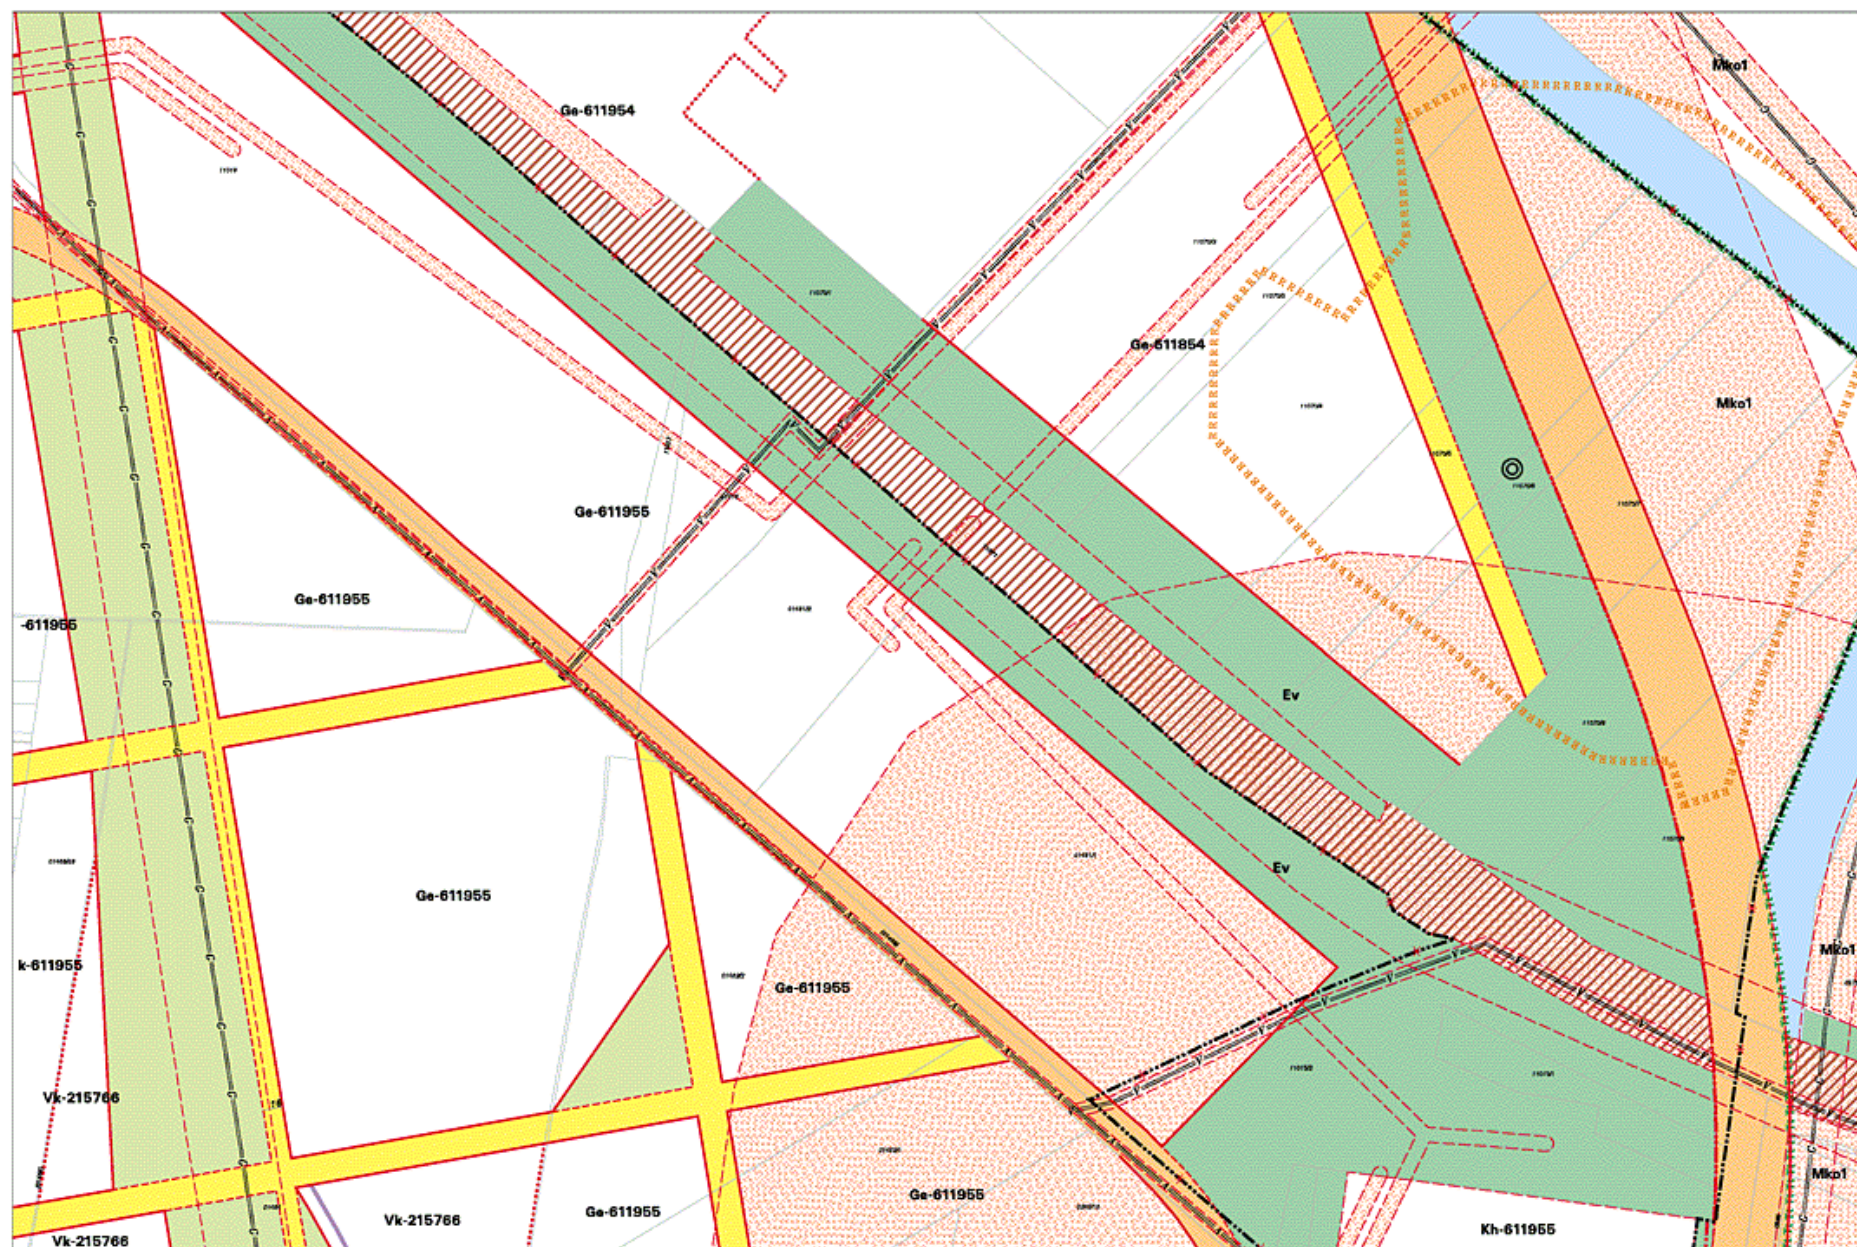





MISKOLC TELEPÜLÉSRENDEZÉSI TERVE - SZABÁLYOZÁSI TERVLAP M=1:4000

35-2

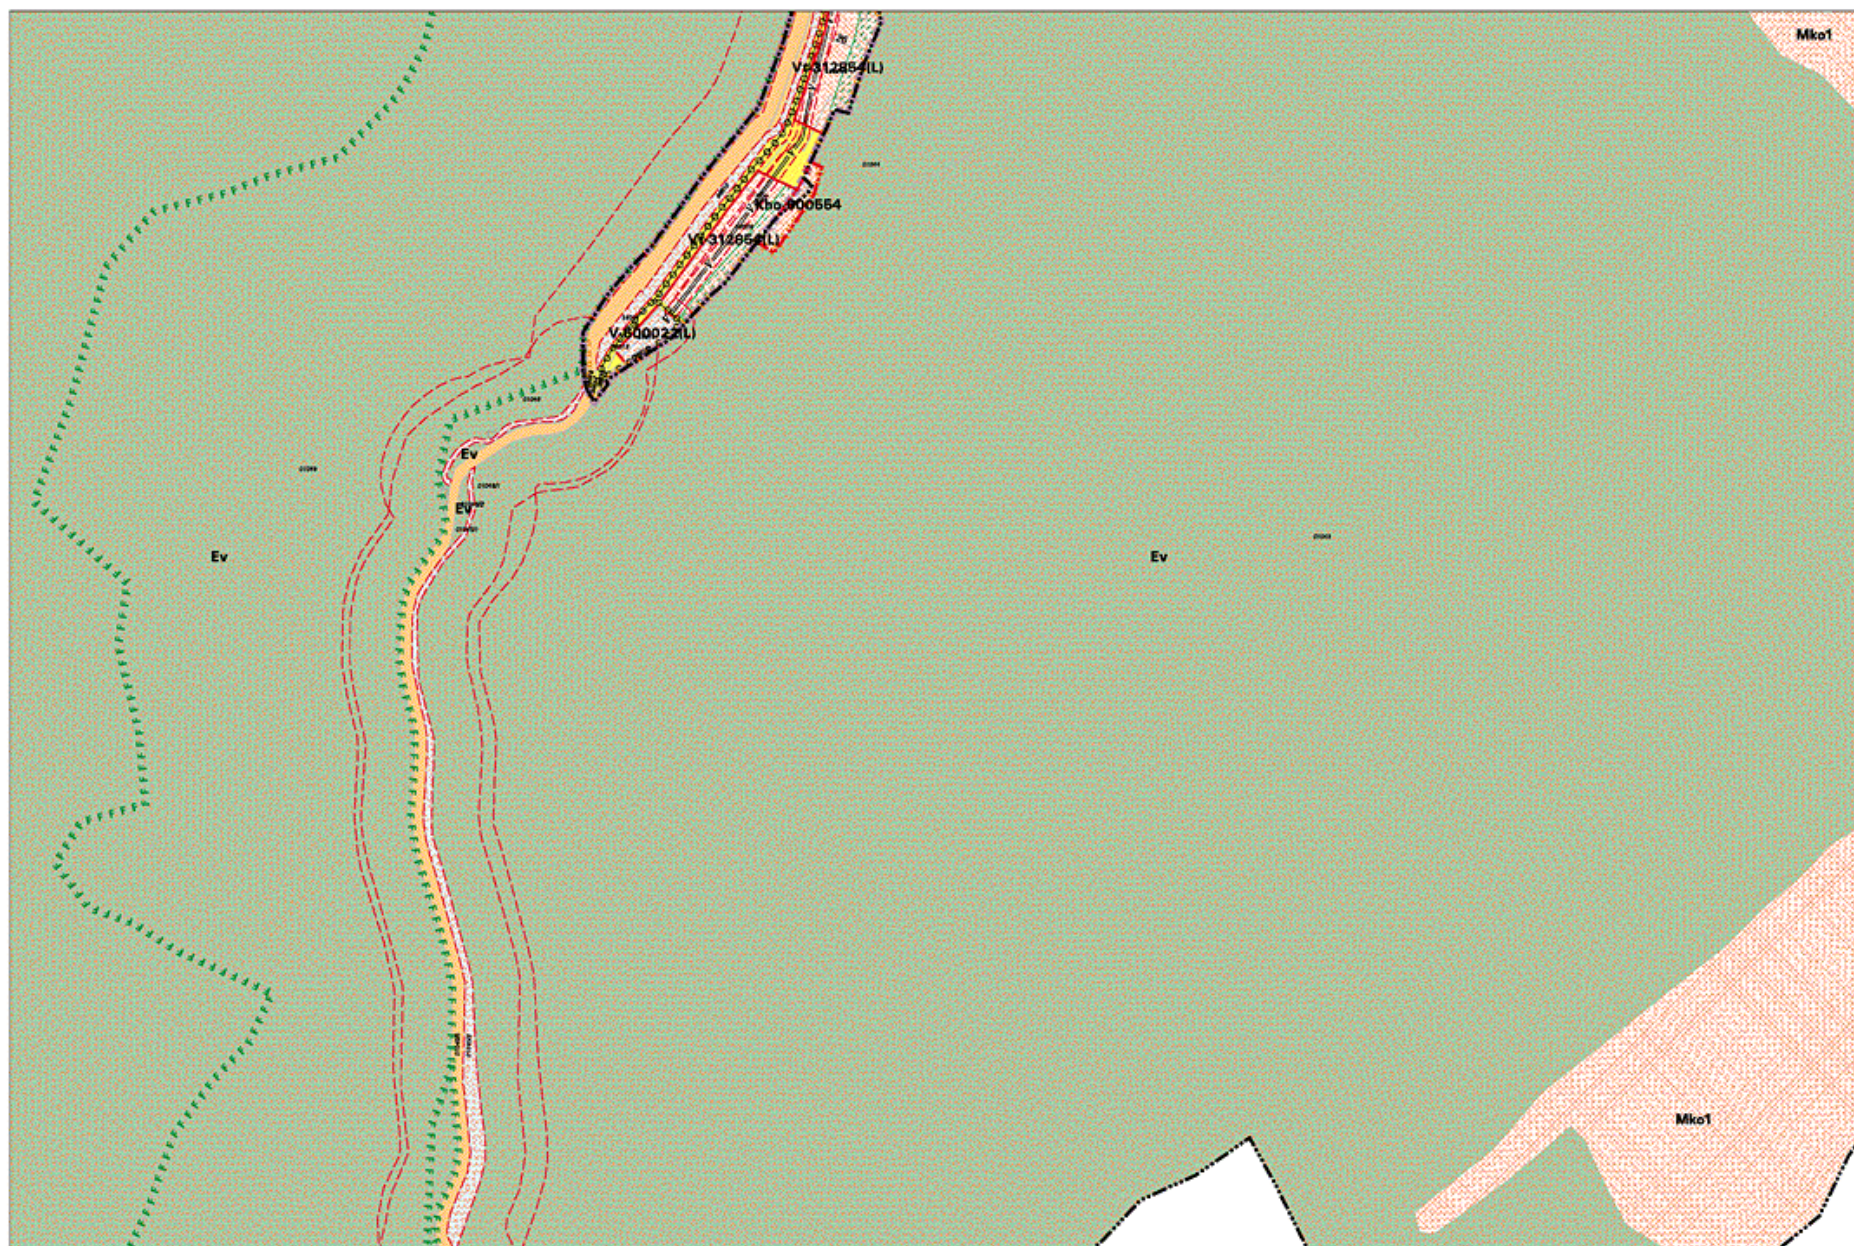

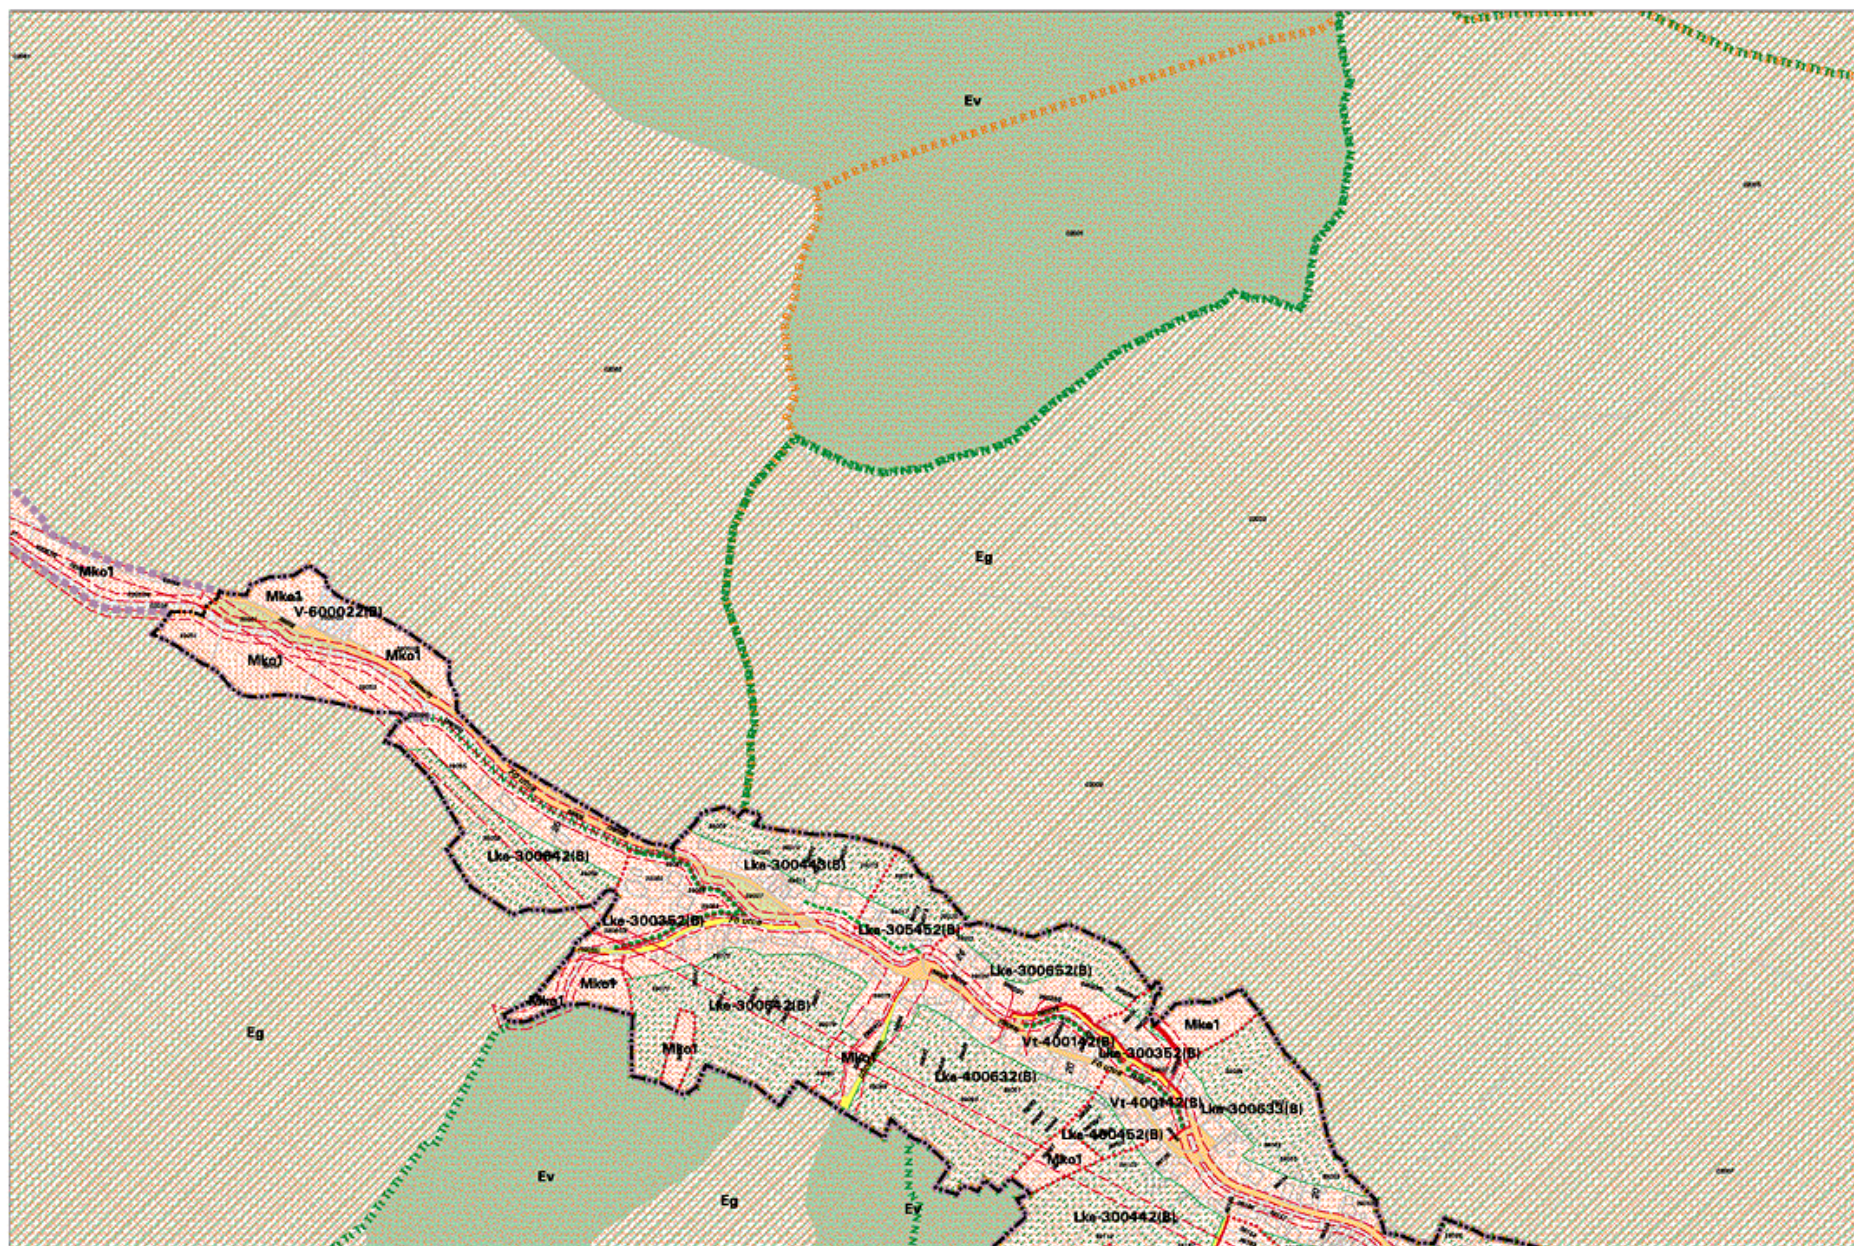

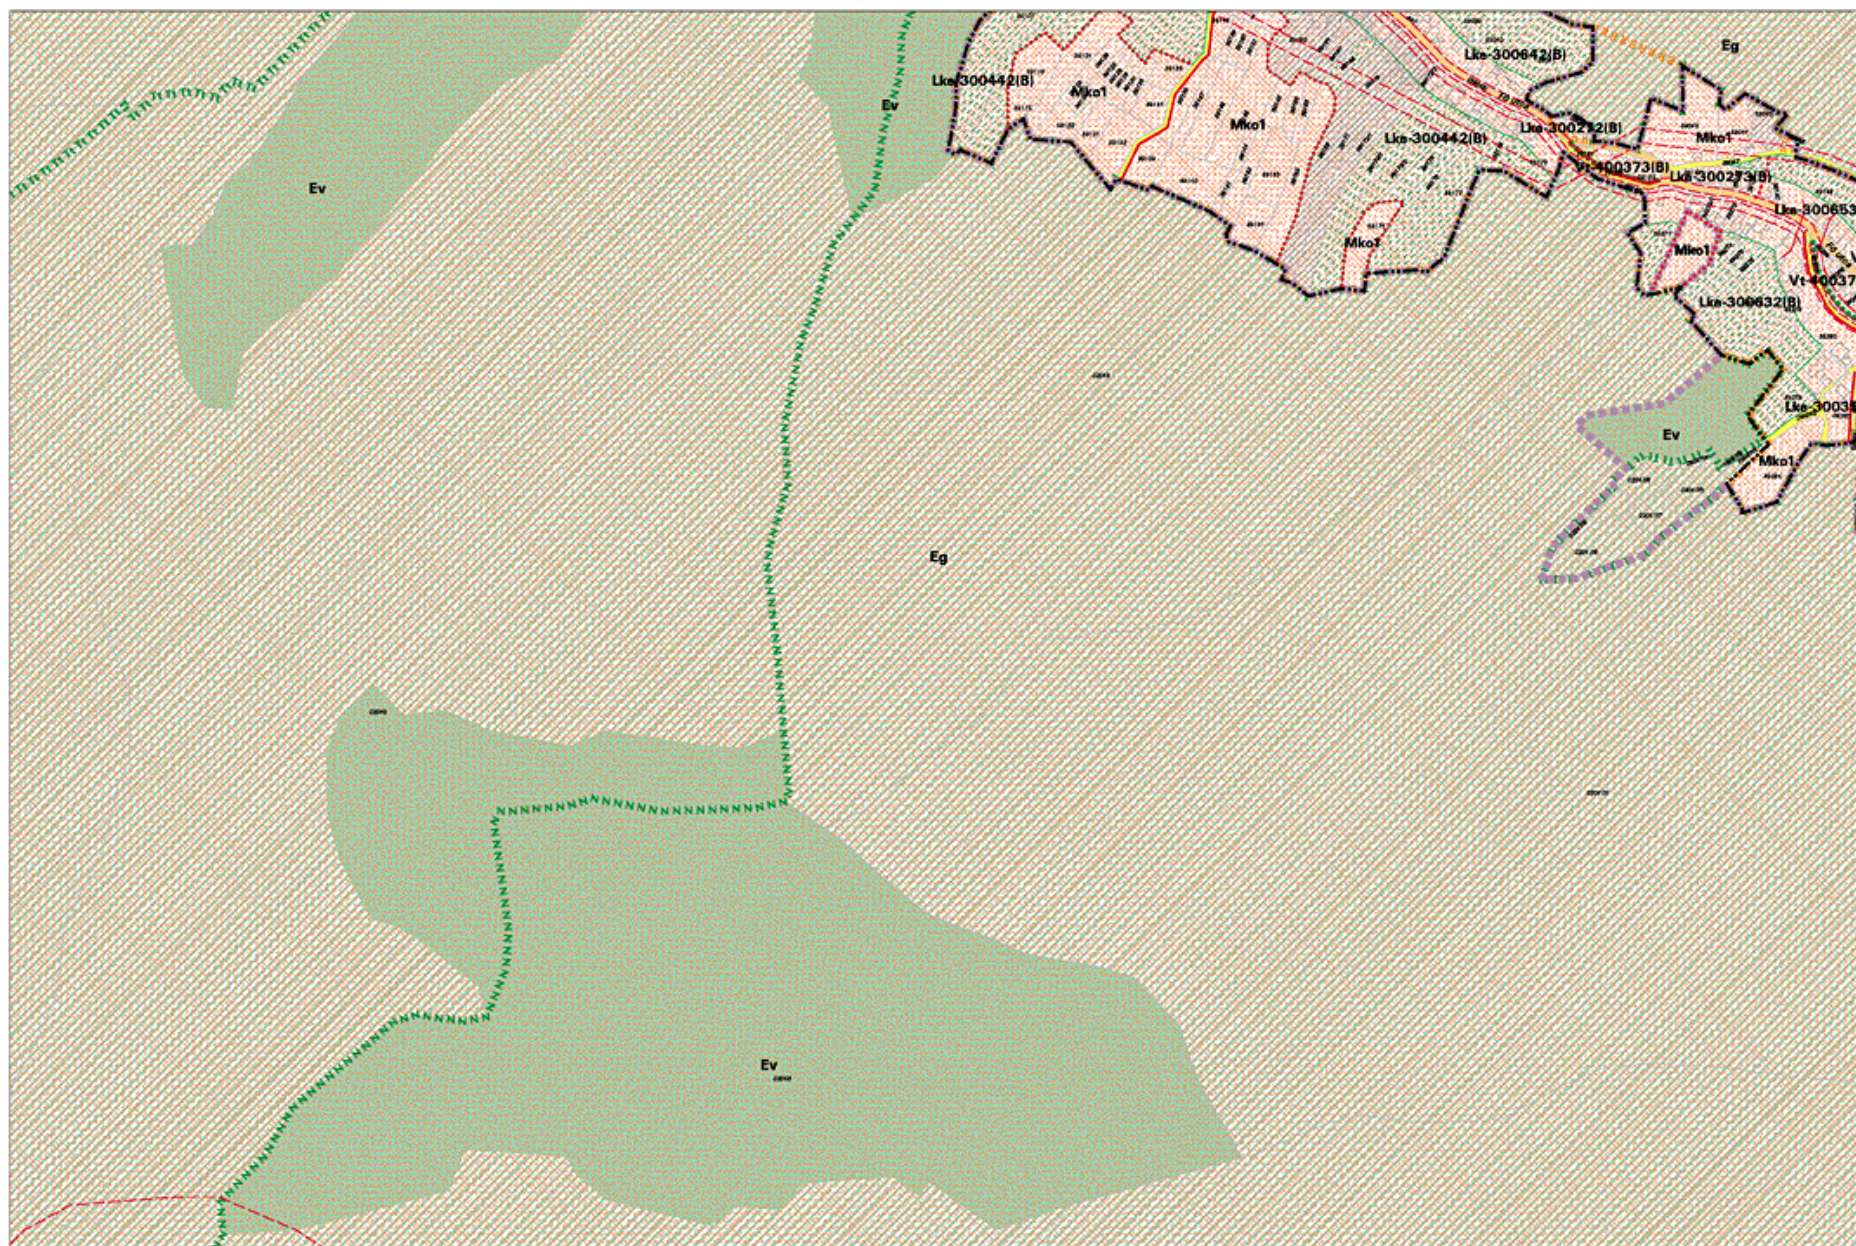






2005.10.


MISKOLC TELEPÜLÉSRENDEZÉSI TERVE - SZABÁLYOZÁSI TERVLAP M=1:4000


37-1

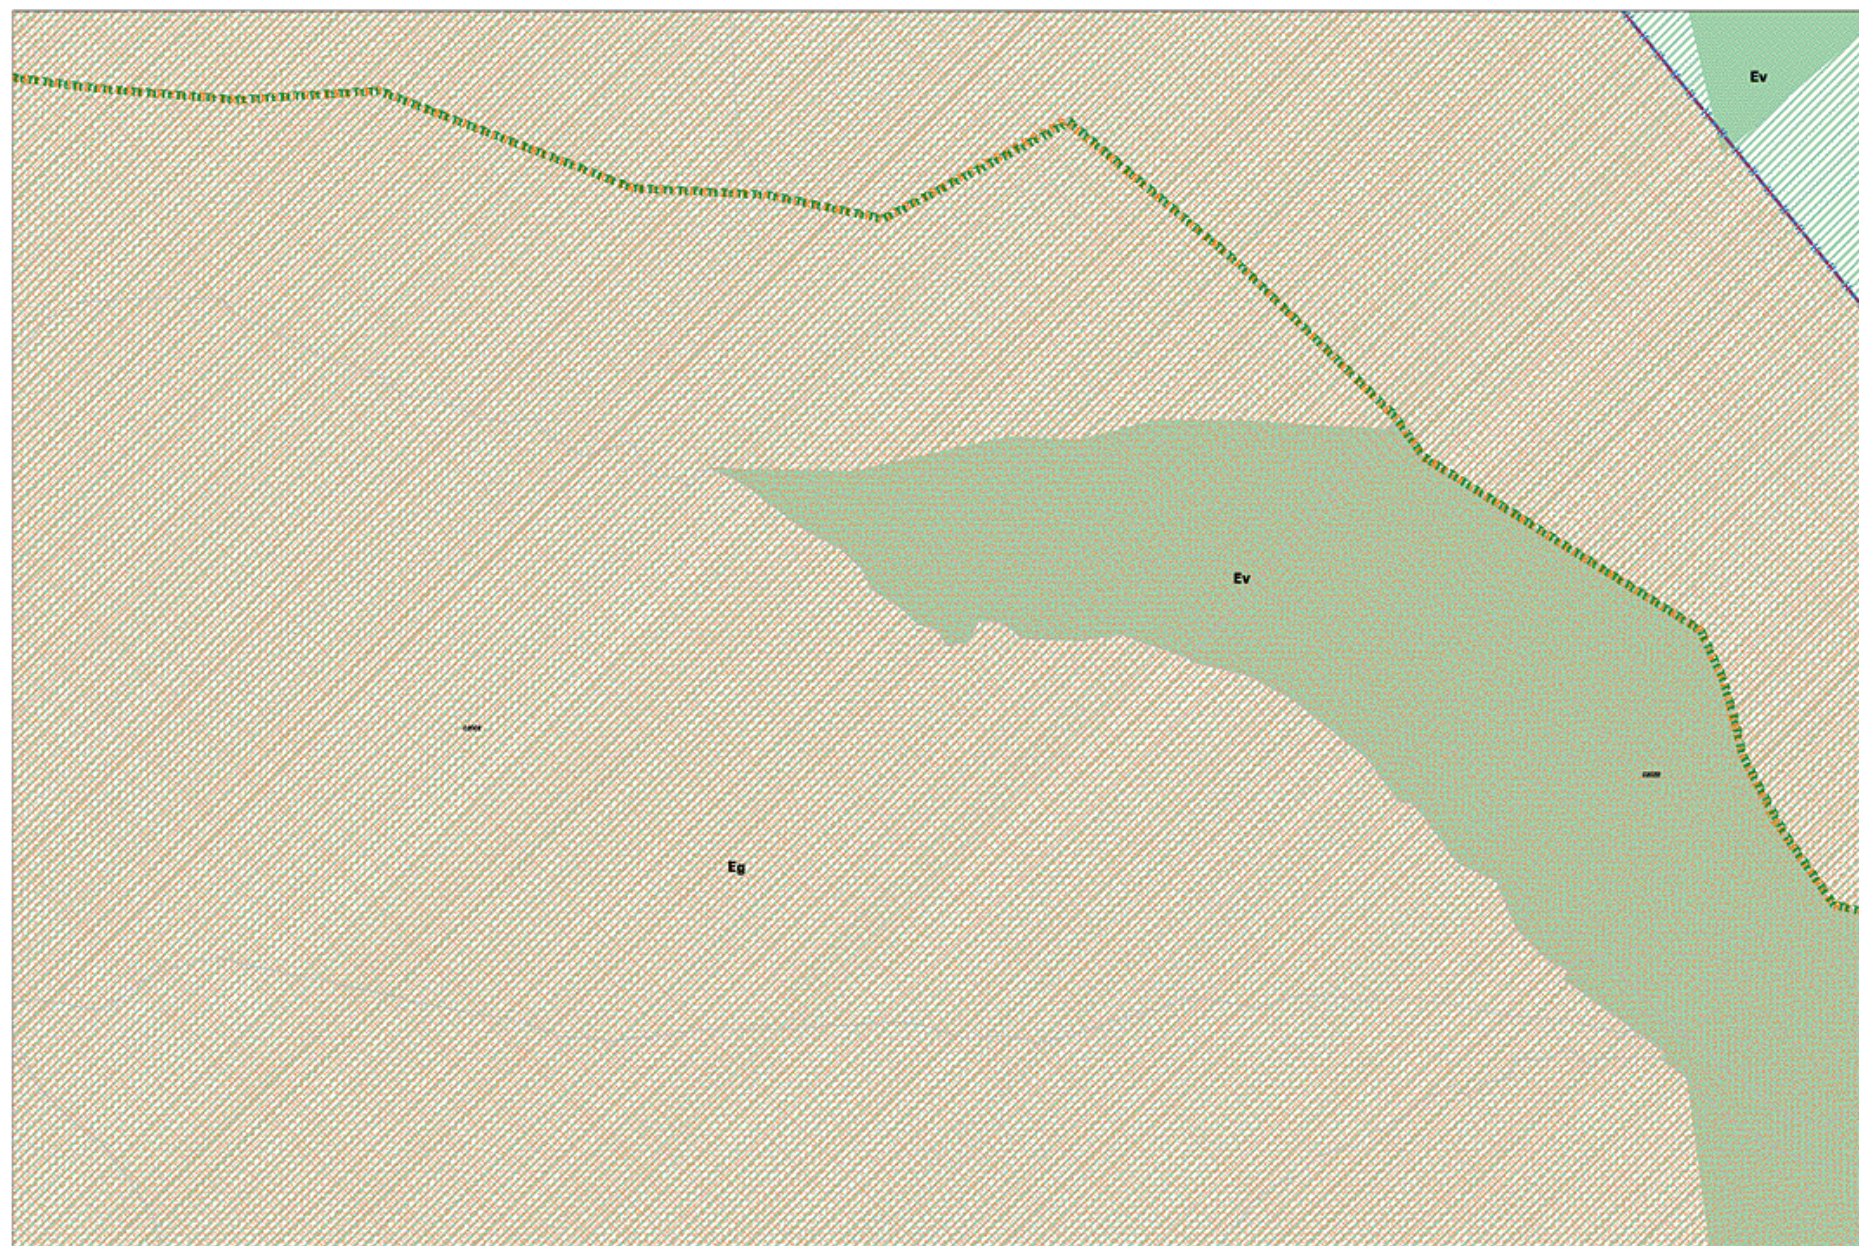


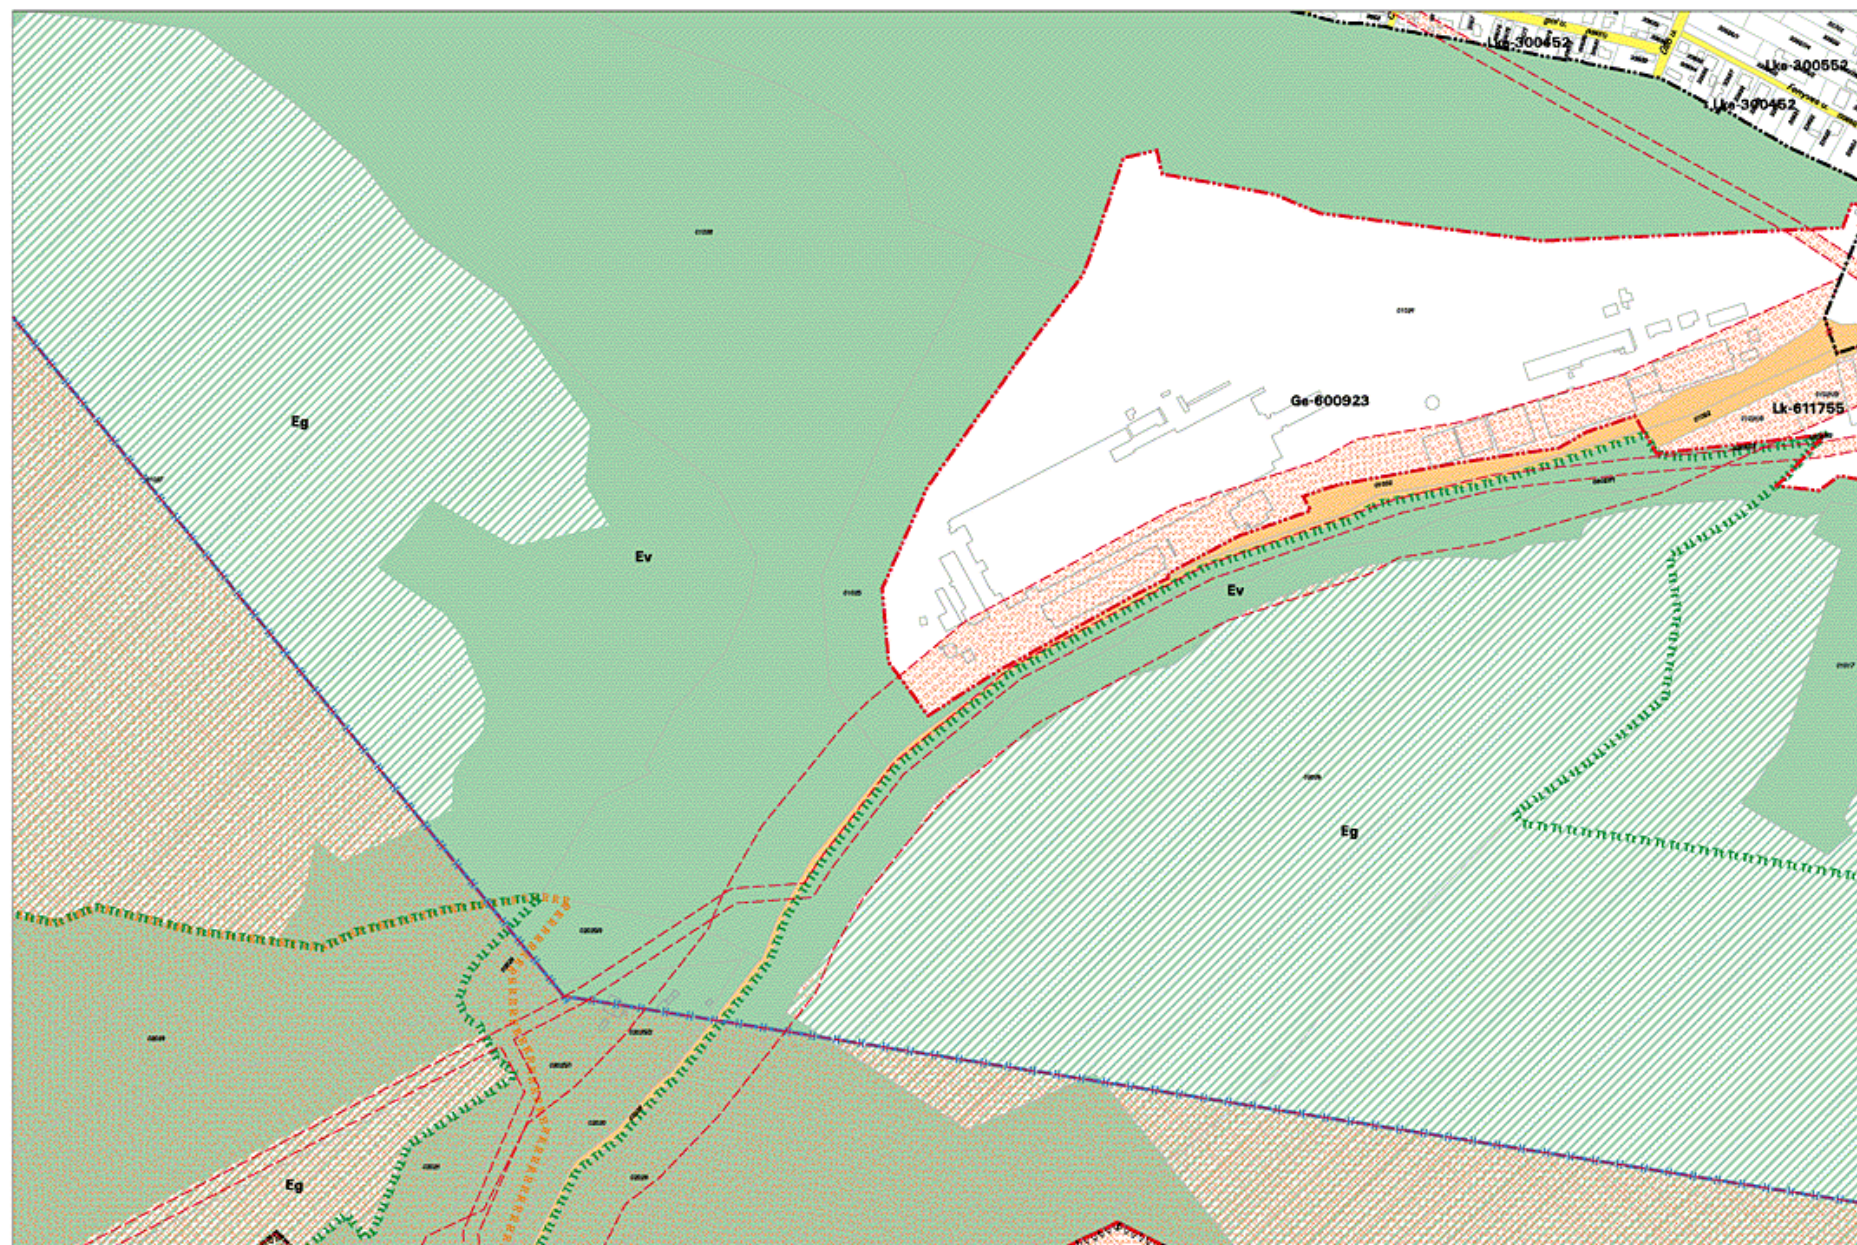


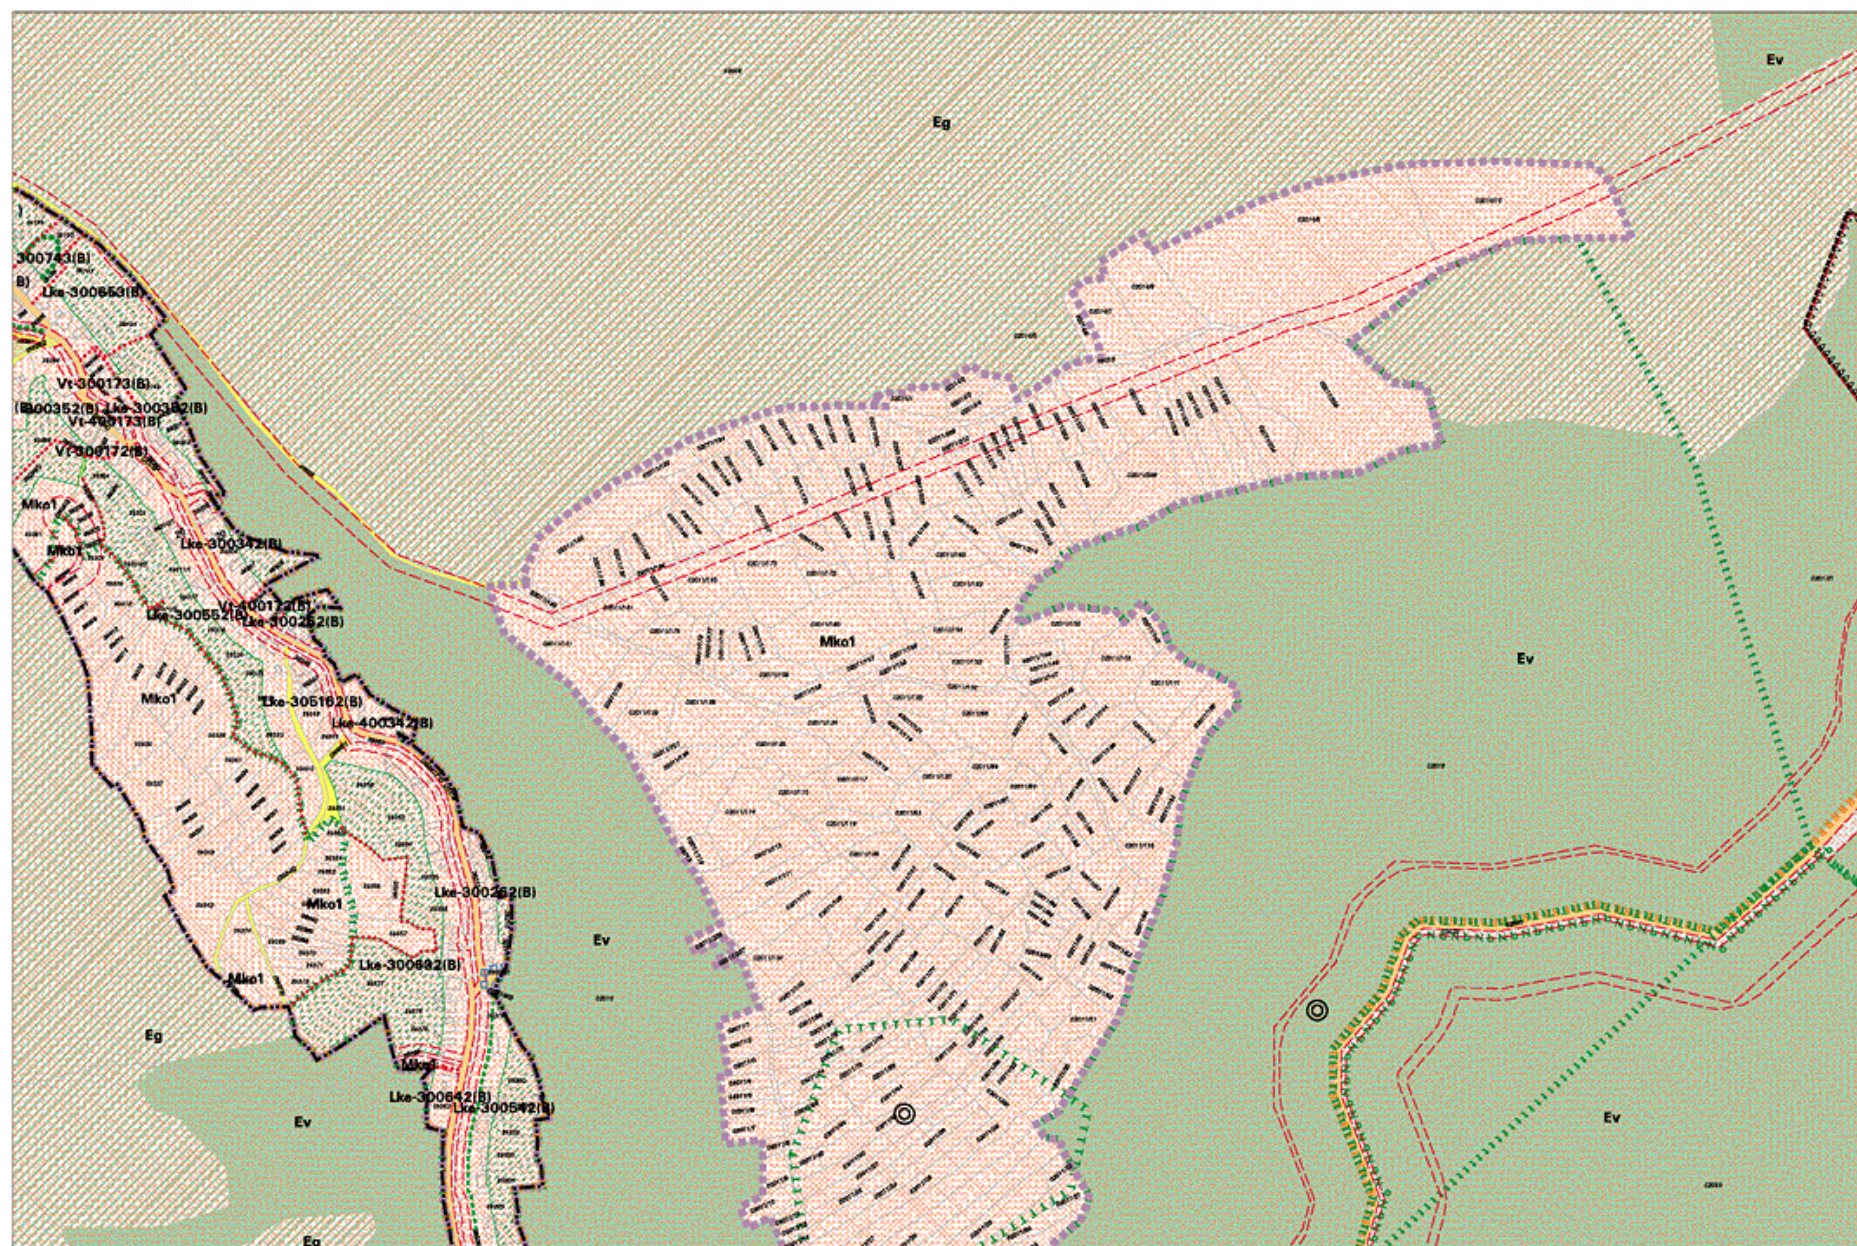


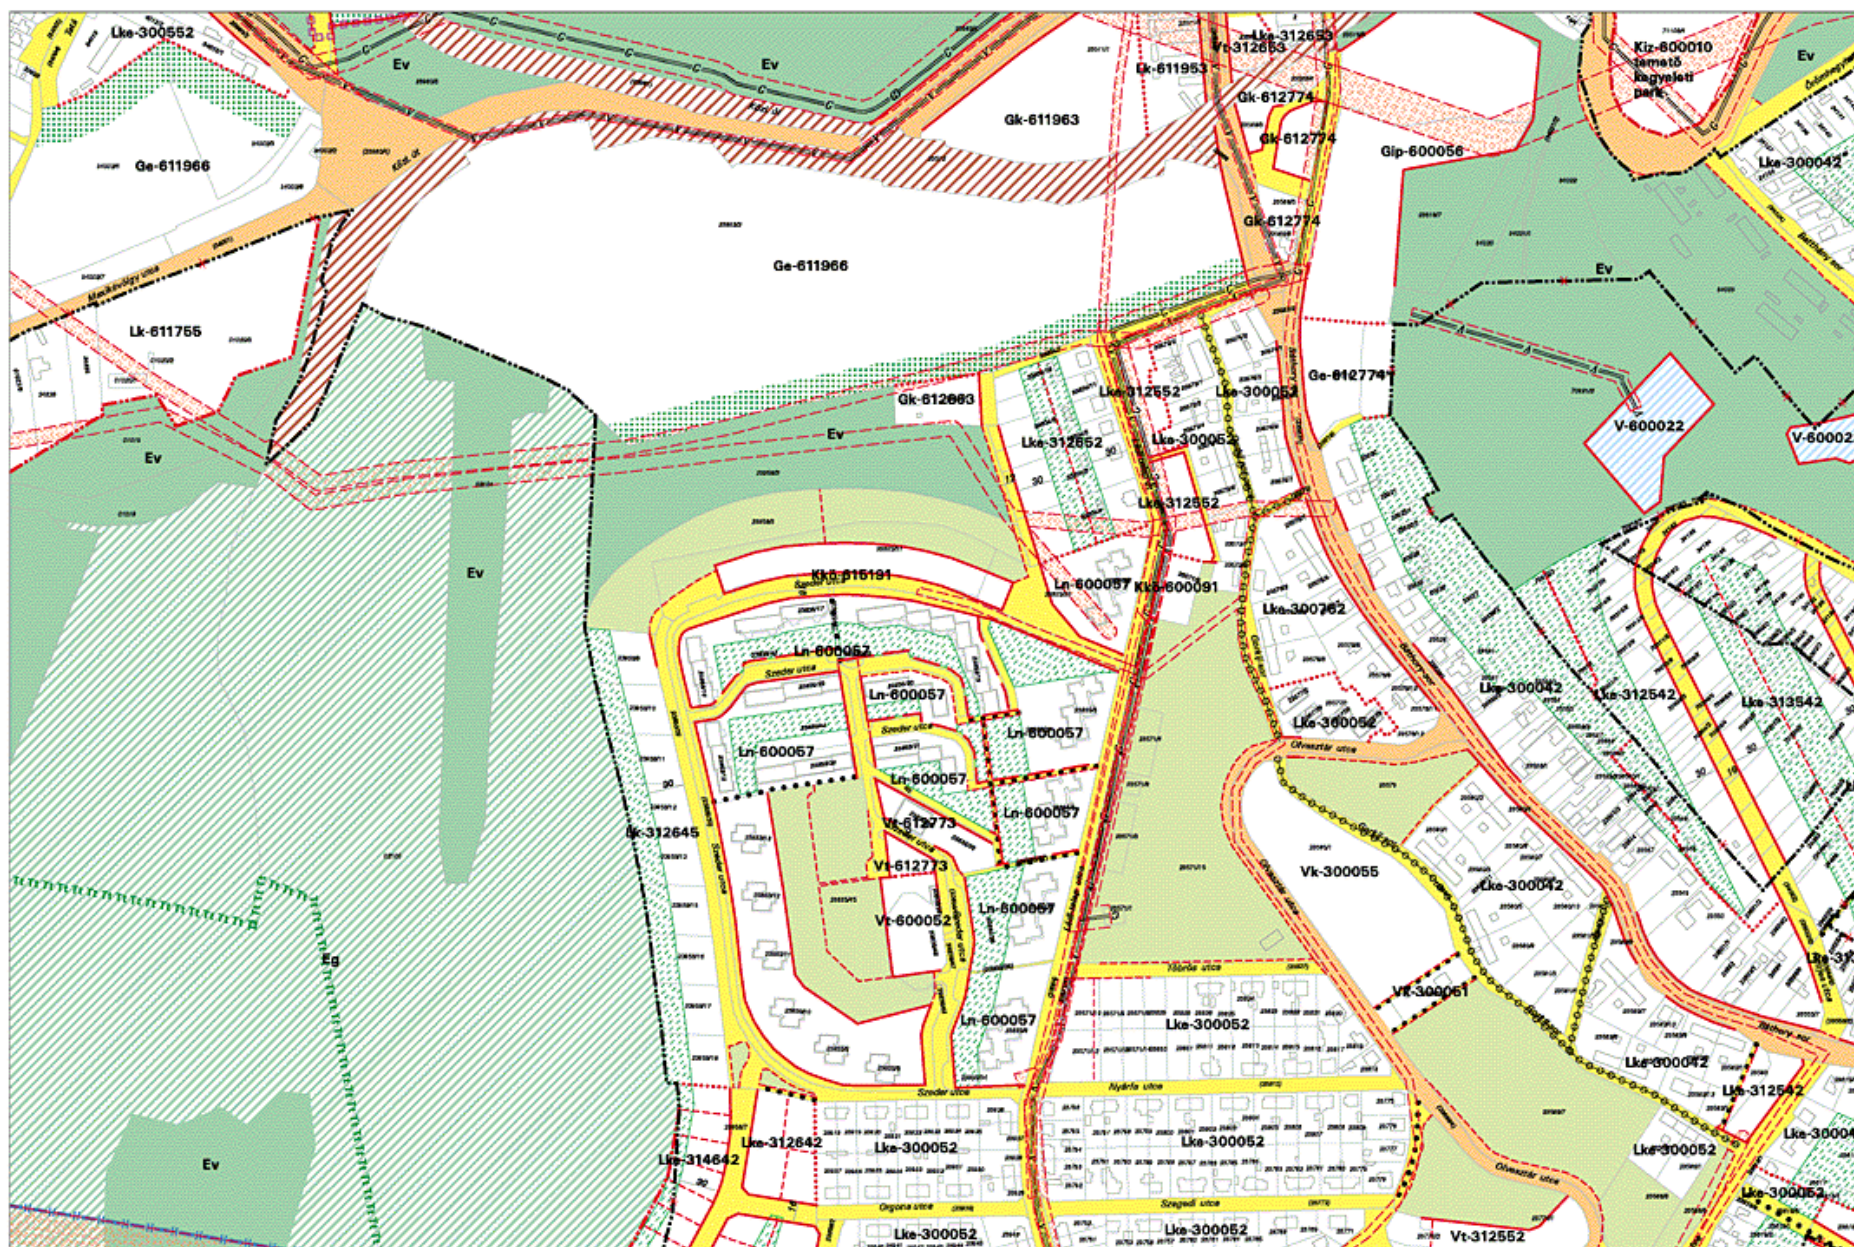


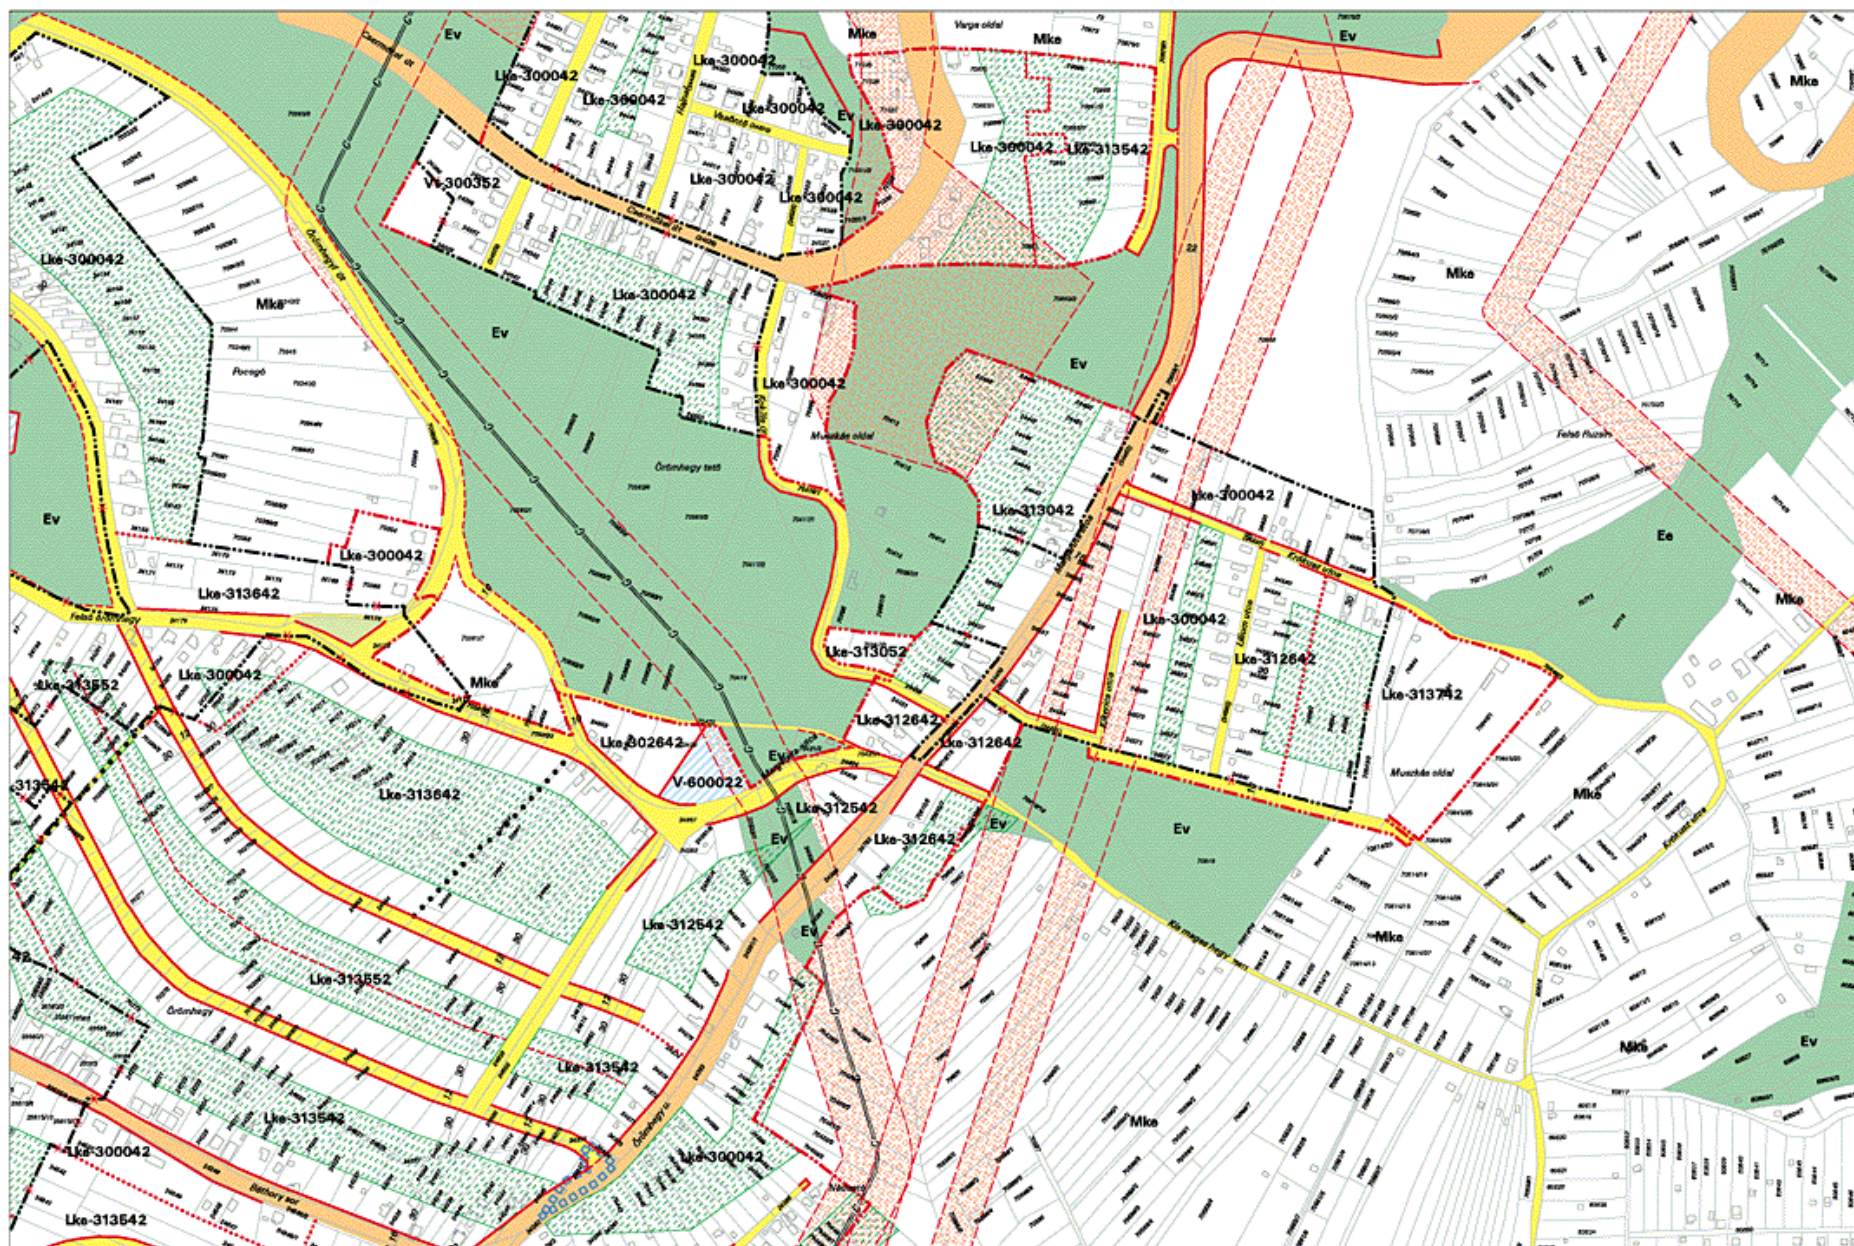

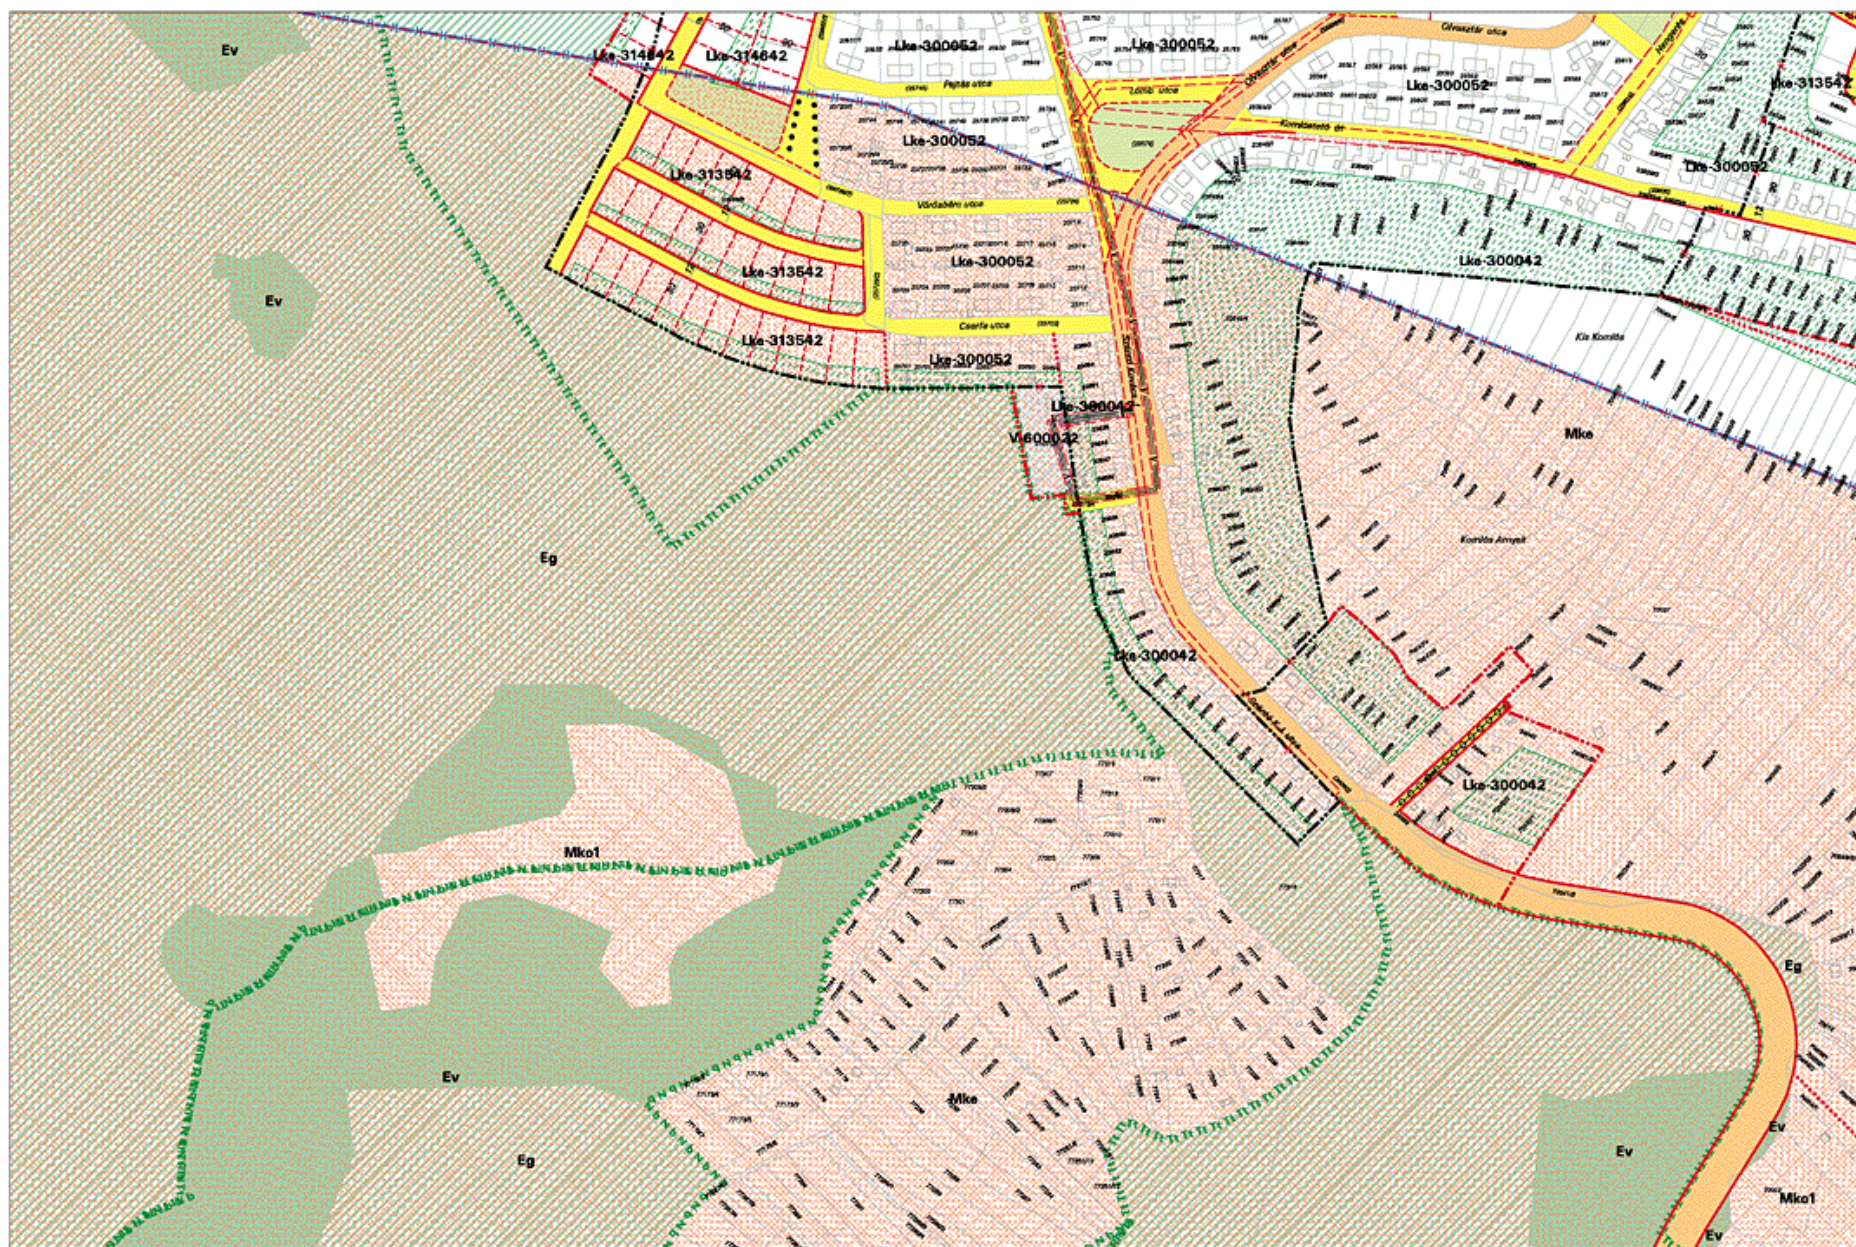


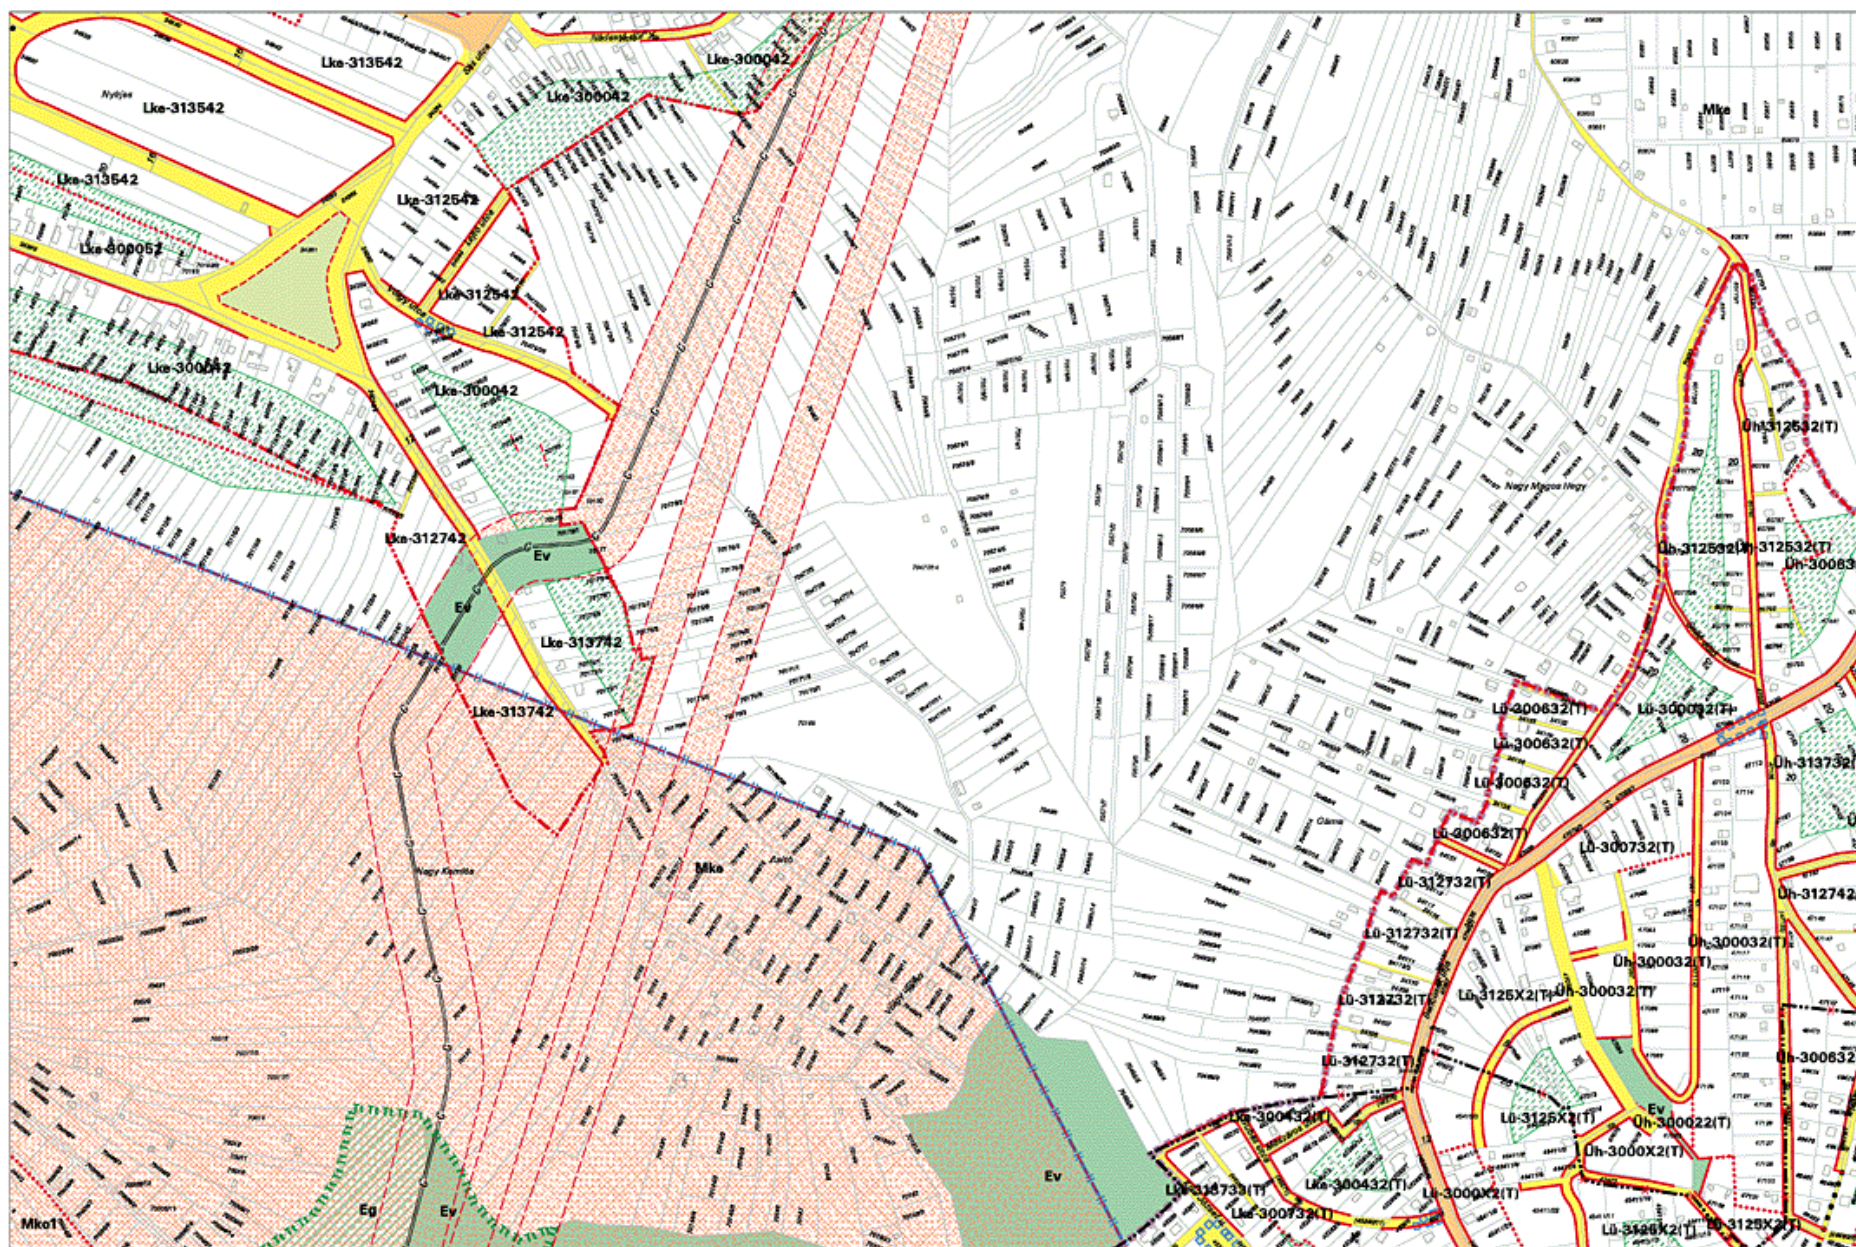

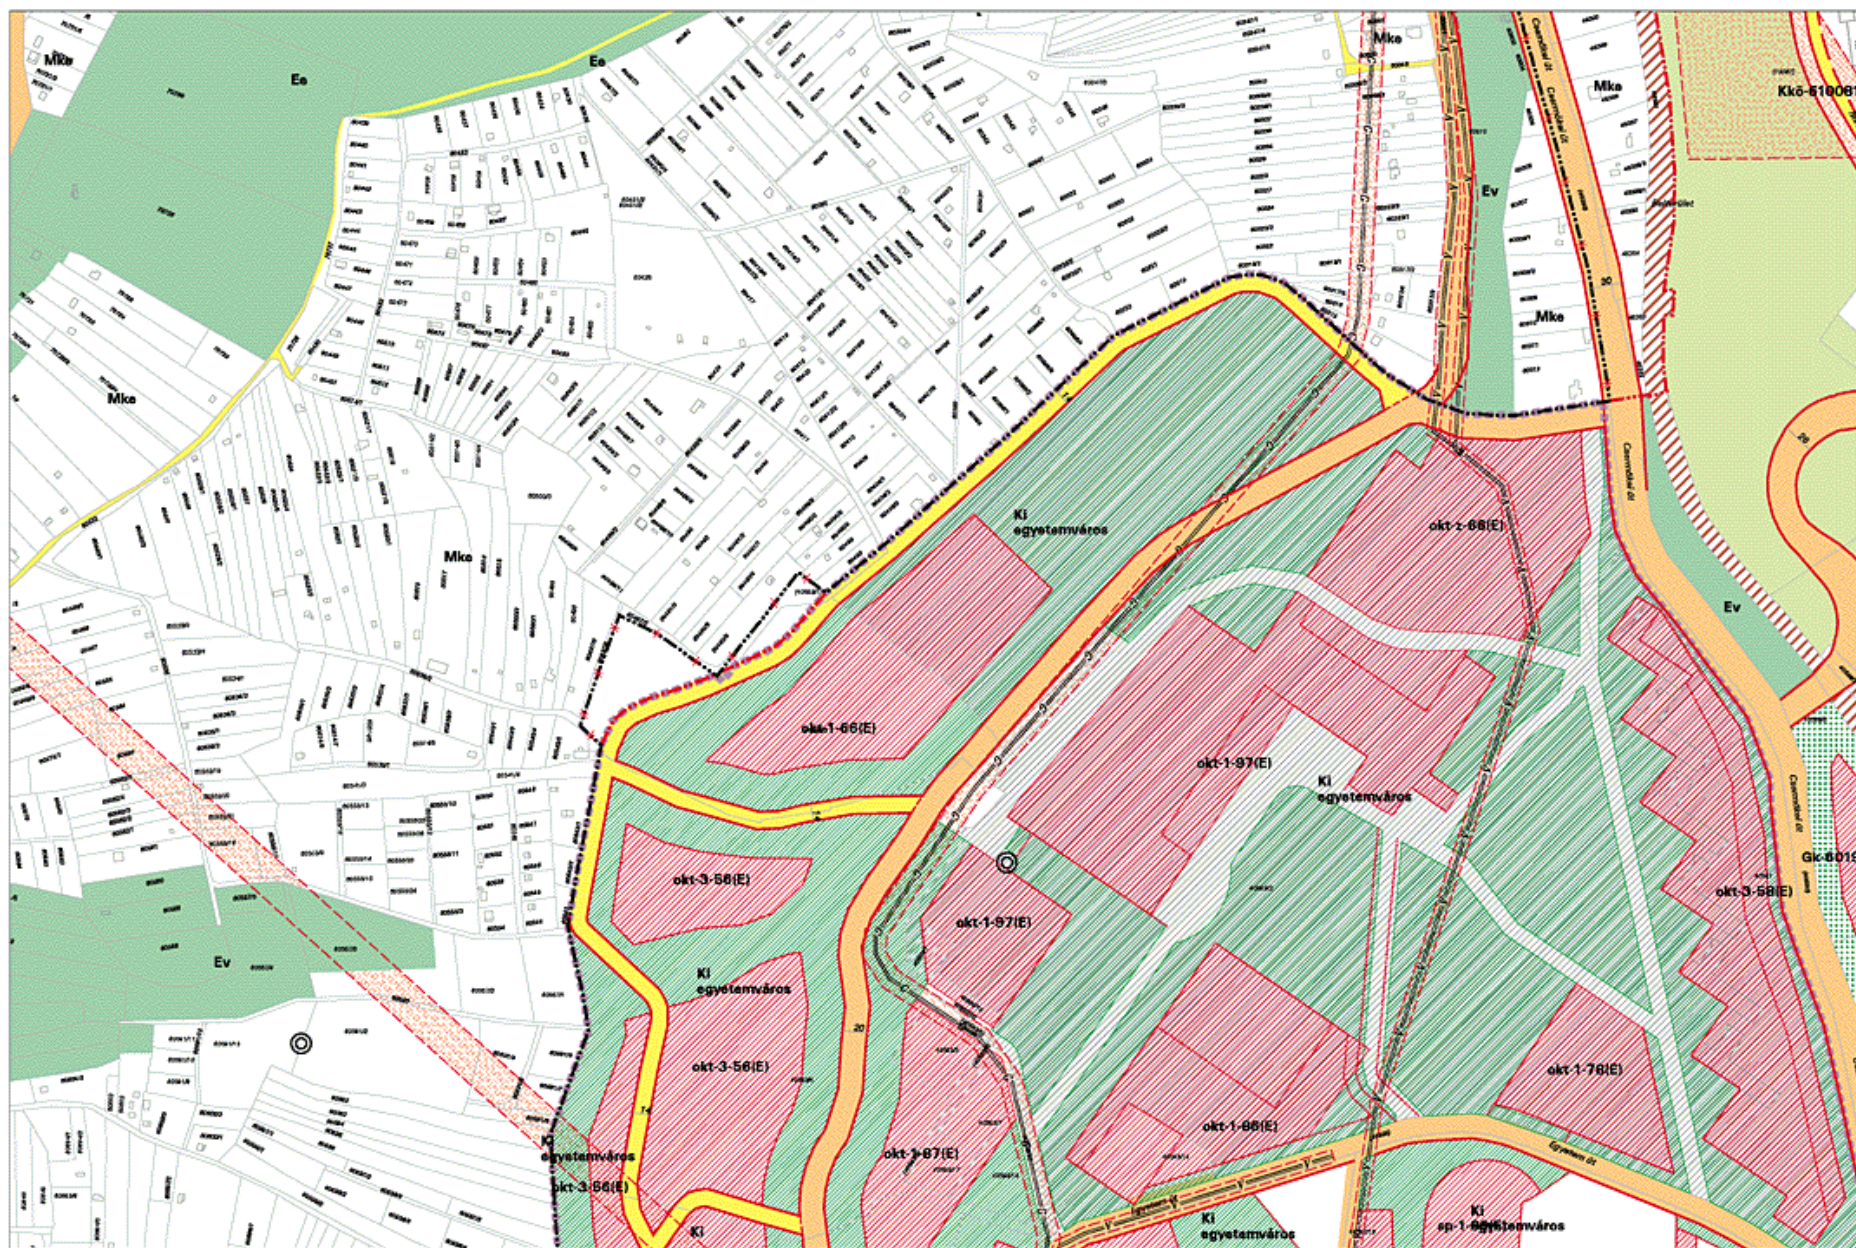

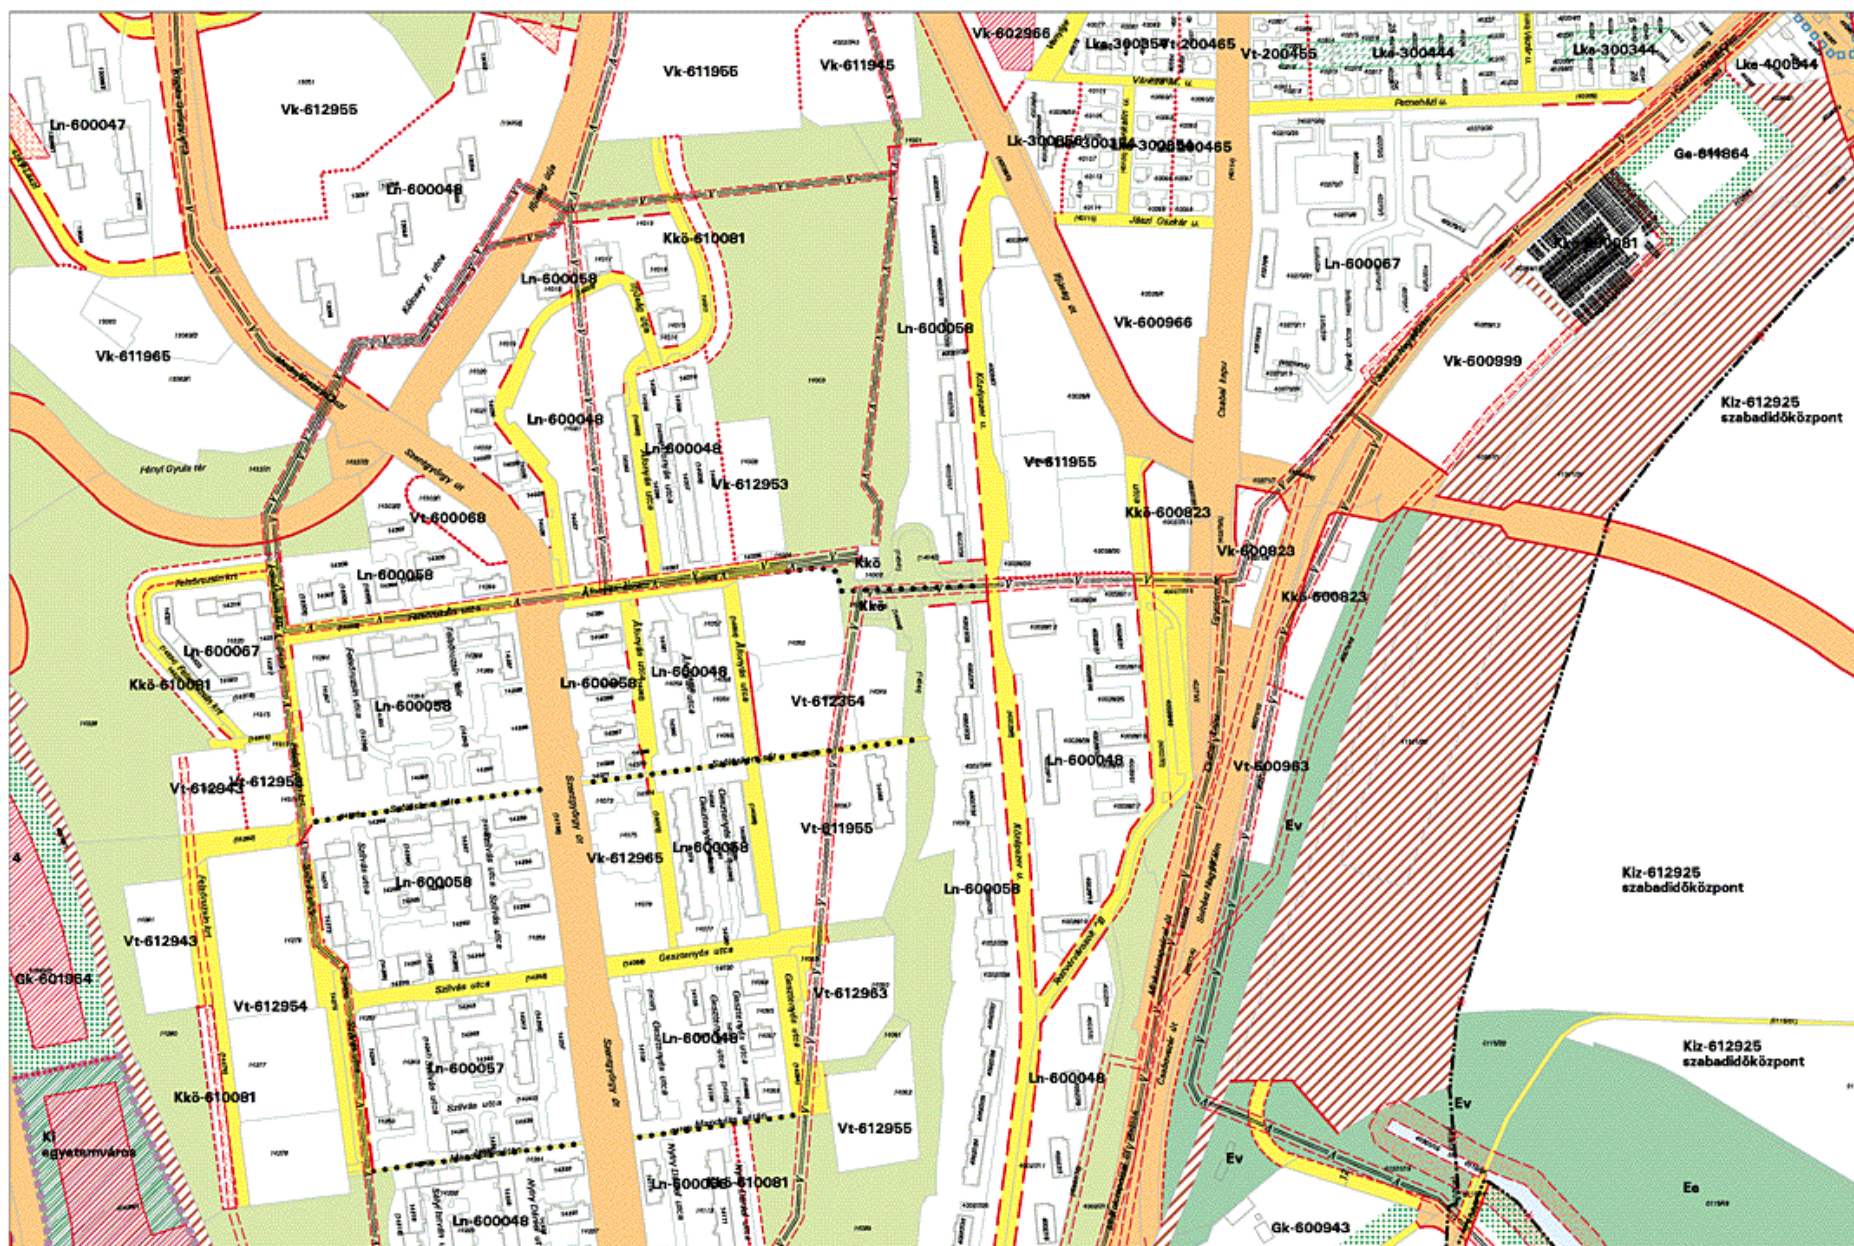



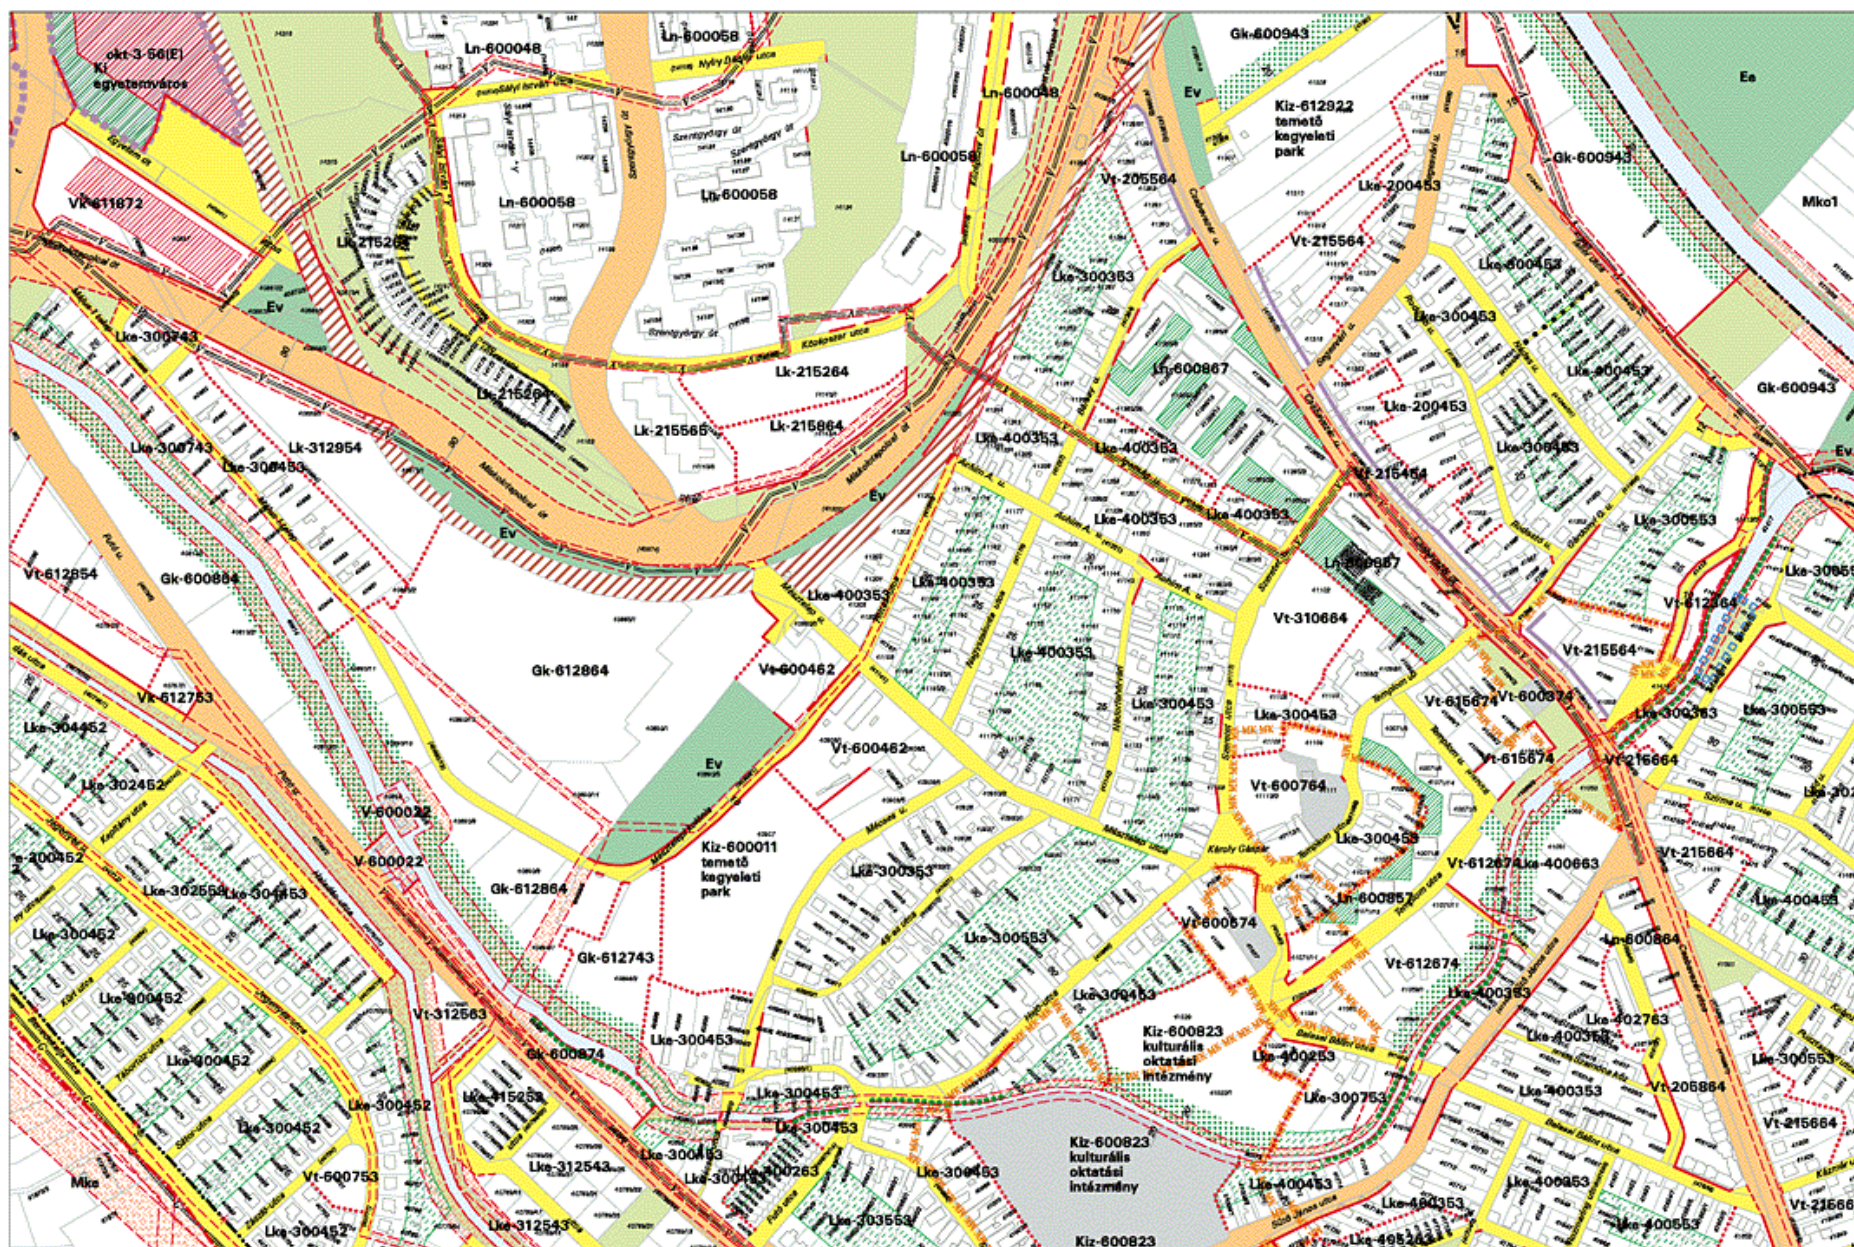



40-1

