


MONOK

TELEPÜLÉSRENDEZÉSI TERVE

M=1:2000 1999

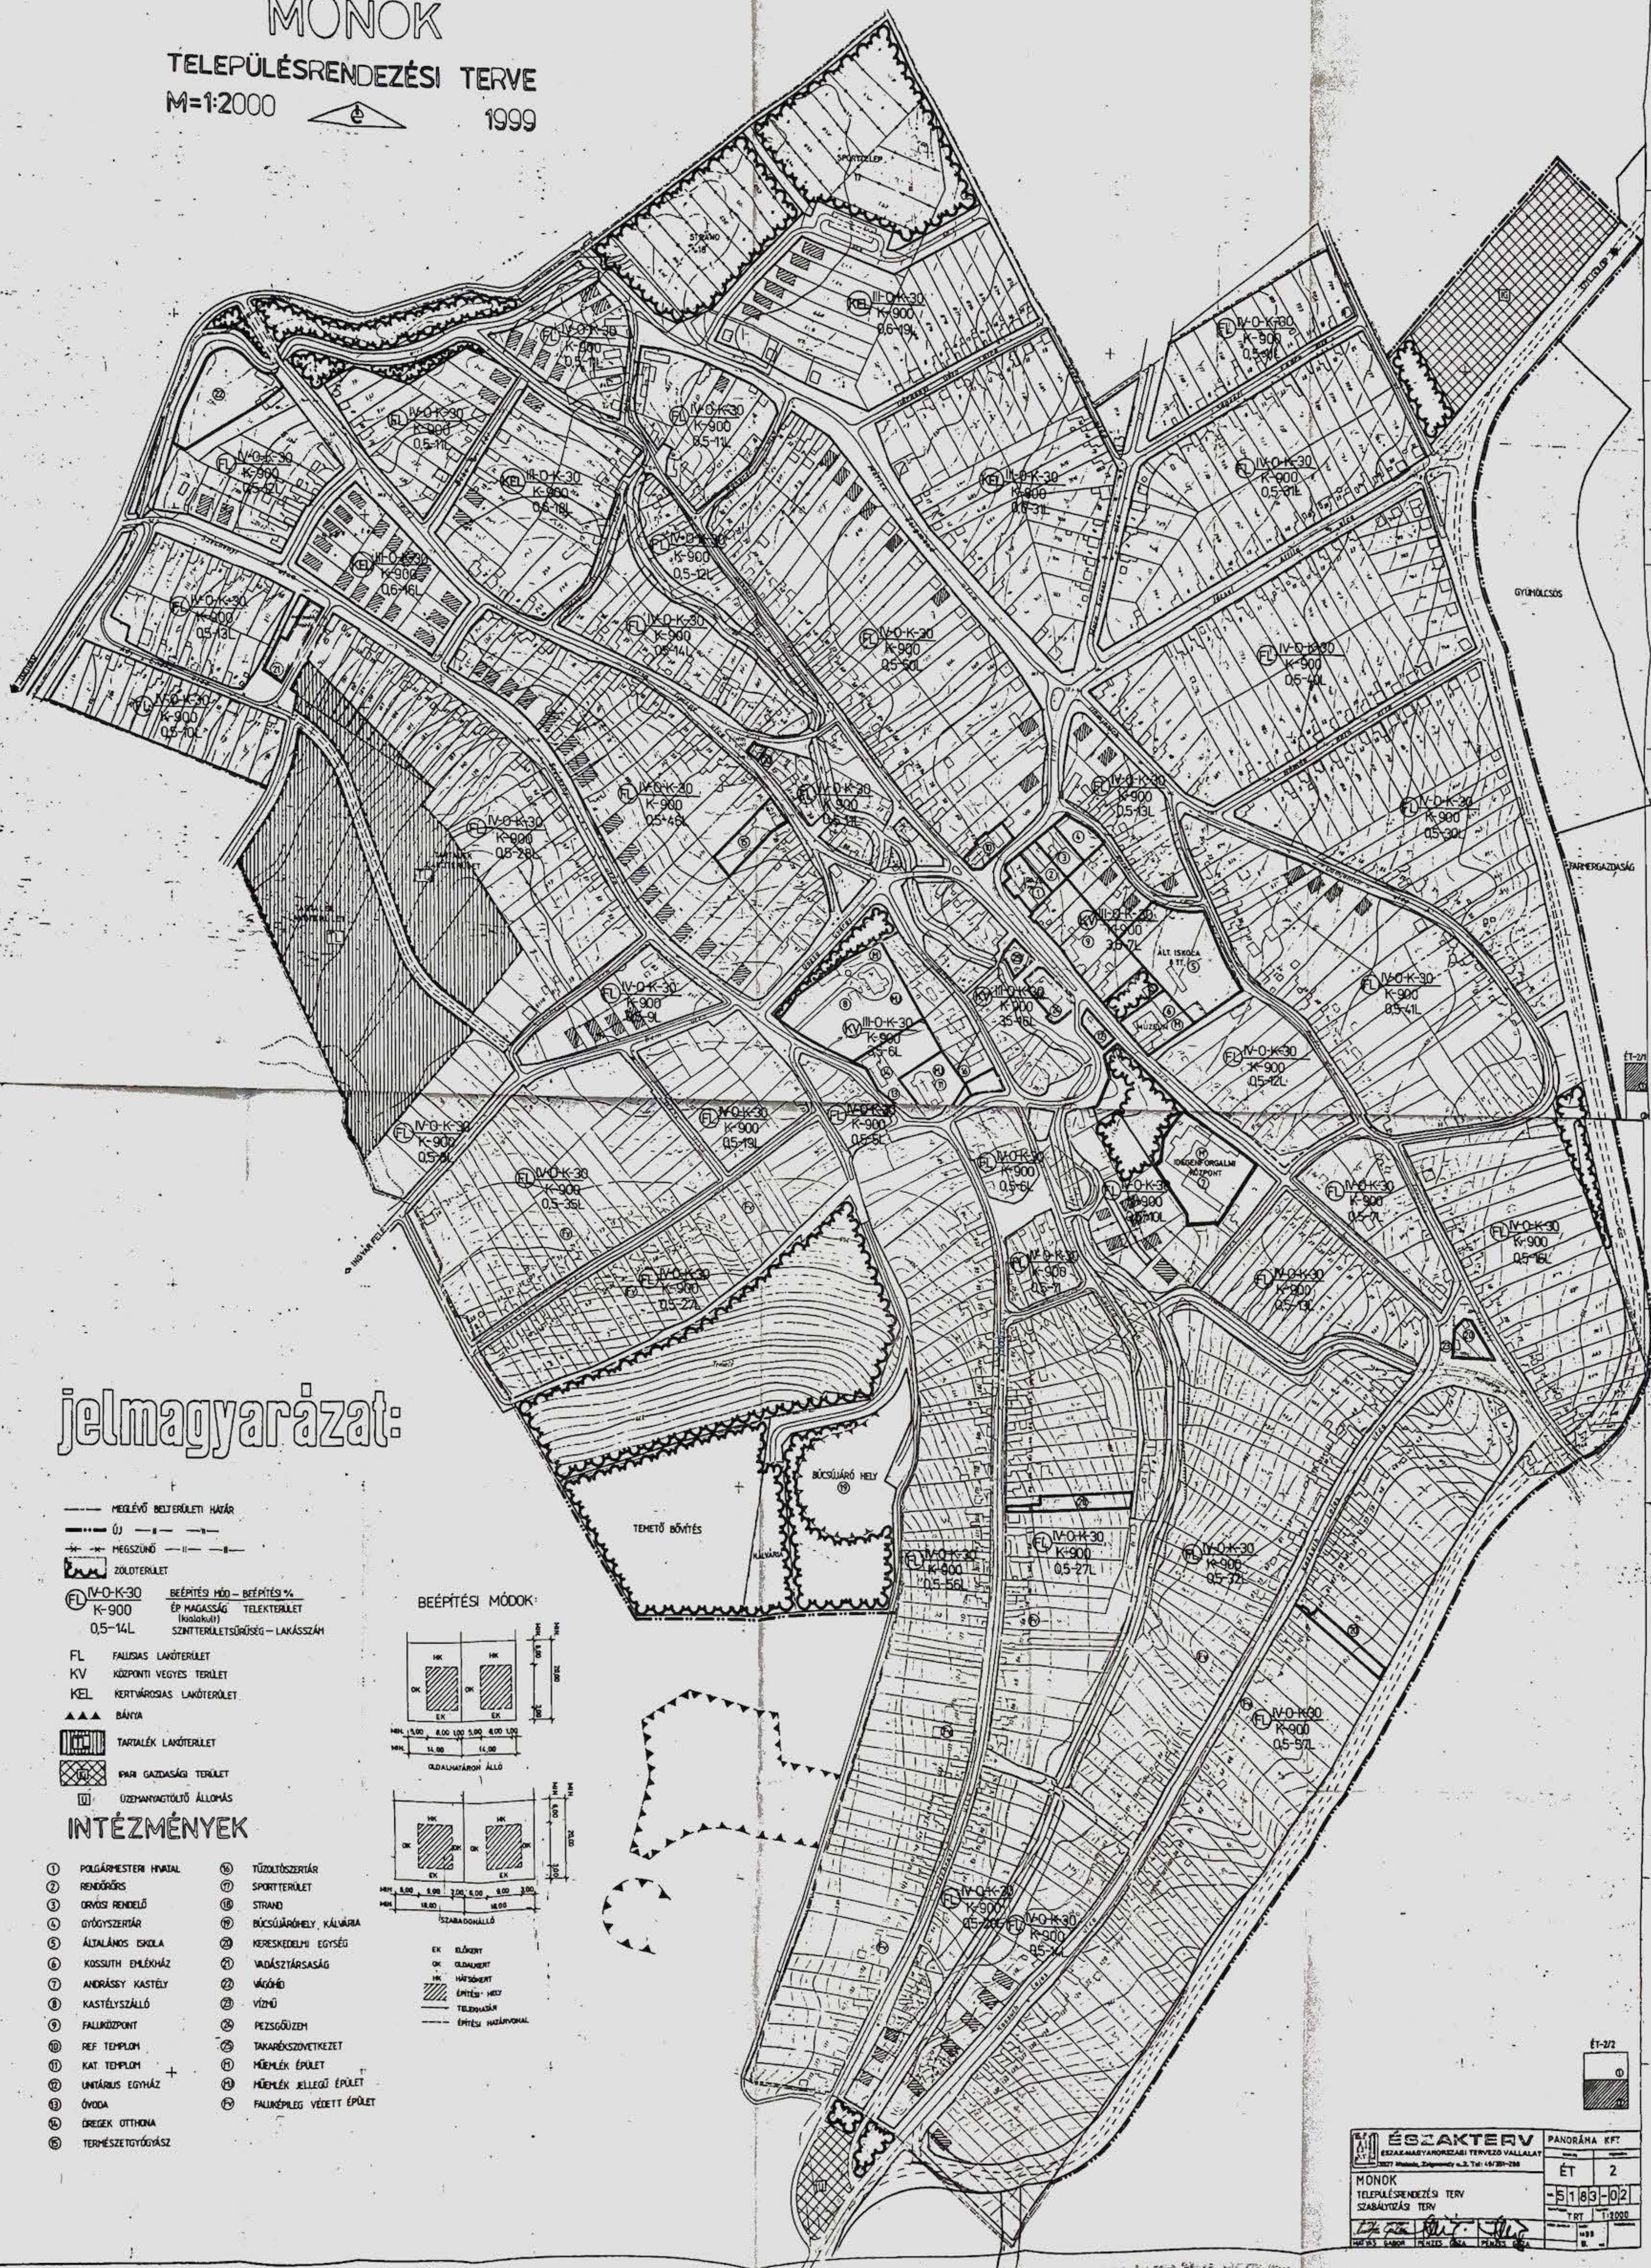

jelmagyarázat:


- MEGLÉVŐ BELTERÜLETI HATÁR
 — ÚJ —
 — MEGSZÜNT —
 ZÖLÖTERÜLET
 FL IV-O-K-30 K-900 0,5-14L
 BEÉPÍTÉSI MÓD — BEÉPÍTÉSI %
 ÉP MAGASSÁG TELEKTERÜLET
 (százalékos)
 SZINTTERÜLET SÚRÚSÁG — LAKÁSSZÁM

- FL FAJLIS LAKÓTERÜLET
 KV KÖZPONTI VEGYES TERÜLET
 KEL KERTVÁROSI LAKÓTERÜLET
 ▲▲▲ BANYA
 TARTALÉK LAKÓTERÜLET
 PARI GAZDASÁGI TERÜLET
 UZEMANYAGTÖLTŐ ÁLLOMÁS

INTÉZMÉNYEK

- | | |
|-------------------------|----------------------------|
| ① POLGÁRMESTERI HIVATAL | ⑩ TÚZOLTÓSZERTÁR |
| ② RENŐRŐRS | ⑪ SPORTTERÜLET |
| ③ ORVOSI RENDELŐ | ⑫ STRAND |
| ④ GYÓGYSZERTÁR | ⑬ BÜCSÚJÁRÓHELY, KÁLVÁRIA |
| ⑤ ÁLTALÁNOS ISKOLA | ⑭ KERESKEDELMI EGYSÉG |
| ⑥ KOSSUTH EMLÉKHÁZ | ⑮ VADÁSZTÁRSASÁG |
| ⑦ ANDRÁSSY KASTÉLY | ⑯ VÁROSH |
| ⑧ KASTÉLYSZÁLLÓ | ⑰ VÍZNY |
| ⑨ FALKÖZPONT | ⑱ PEZSÖGÜZEM |
| ⑩ REF. TEMPLOM | ⑲ TAKARÉKSZÖVETKEZET |
| ⑪ KAT. TEMPLOM | ⑳ MŰEMLÉK ÉPÜLET |
| ⑫ UNITÁRIUS EGYHÁZ | ㉑ MŰEMLÉK JELLEGŰ ÉPÜLET |
| ⑬ ÓVODA | ㉒ FALKÖZPONT VÉDETT ÉPÜLET |
| ⑭ ÖREGEK OTTHONA | |
| ⑮ TERMÉSZETGYÓGYÁSZ | |

BEÉPÍTÉSI MÓDOK

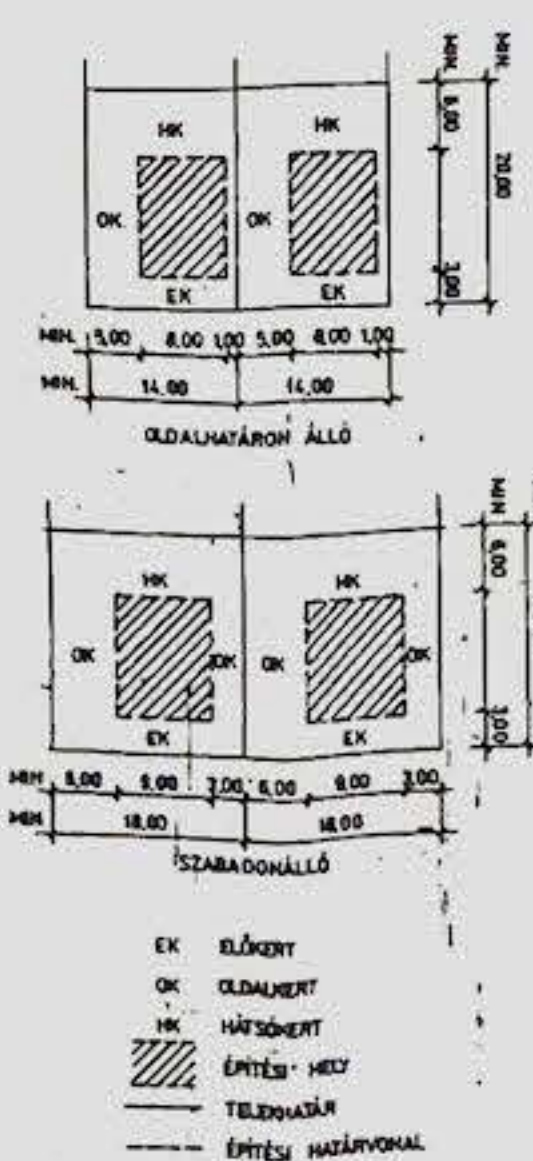

- OK ELŐKERT
 OK OLDALKERT
 EK HÁTSÓKERT
 EK HÁTSÓKERT
 EK HÁTSÓKERT
 EK HÁTSÓKERT

ÉT-2/2

ÉSZAKTERV		PANORÁMA KFT.	
ÉSZAKTERV KFT.		ÉSZAKTERV KFT.	
MONOK		ET 2	
TELEPÜLÉSRENDEZÉSI TERV		-5183-02	
SZABÁLYZÁSI TERV		TRT 1:2000	
KÉSZÍTŐ: ÉSZAKTERV KFT.		KÉSZÍTŐ: ÉSZAKTERV KFT.	