ŐNOD
TELEPÜLÉSRENDEZÉSI TERVE

SZABÁLYOZÁSI TERV A BELTERÜLETRE
M = 1 : 2000

ÚTMINTAKERESZTSZELVÉNYEK
M = 1 : 200

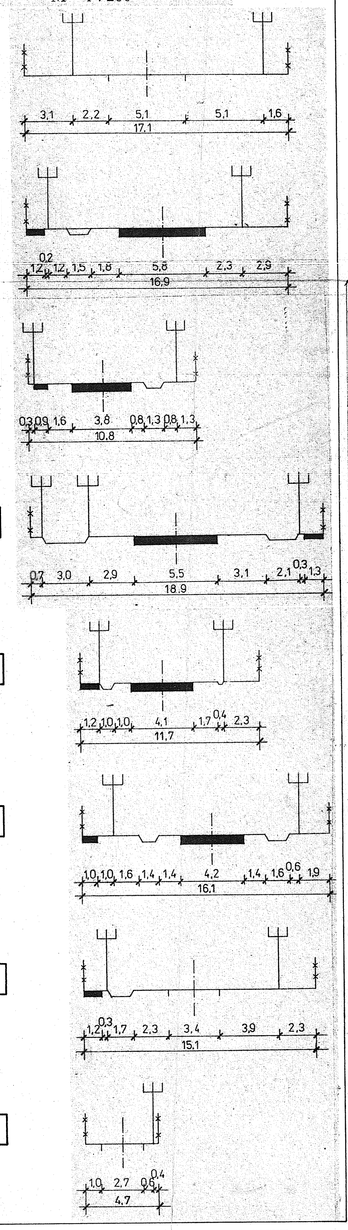

JAVASOLT KÖZMŰELHELYEZÉSEK :

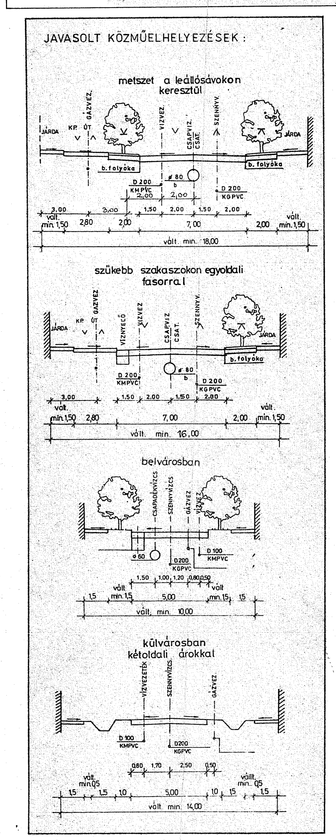

AJÁNLOTT HOMLOKZAT-SZERKESZTÉSI SZABÁLYOK

BEÉPÍTÉSI MÓDOK

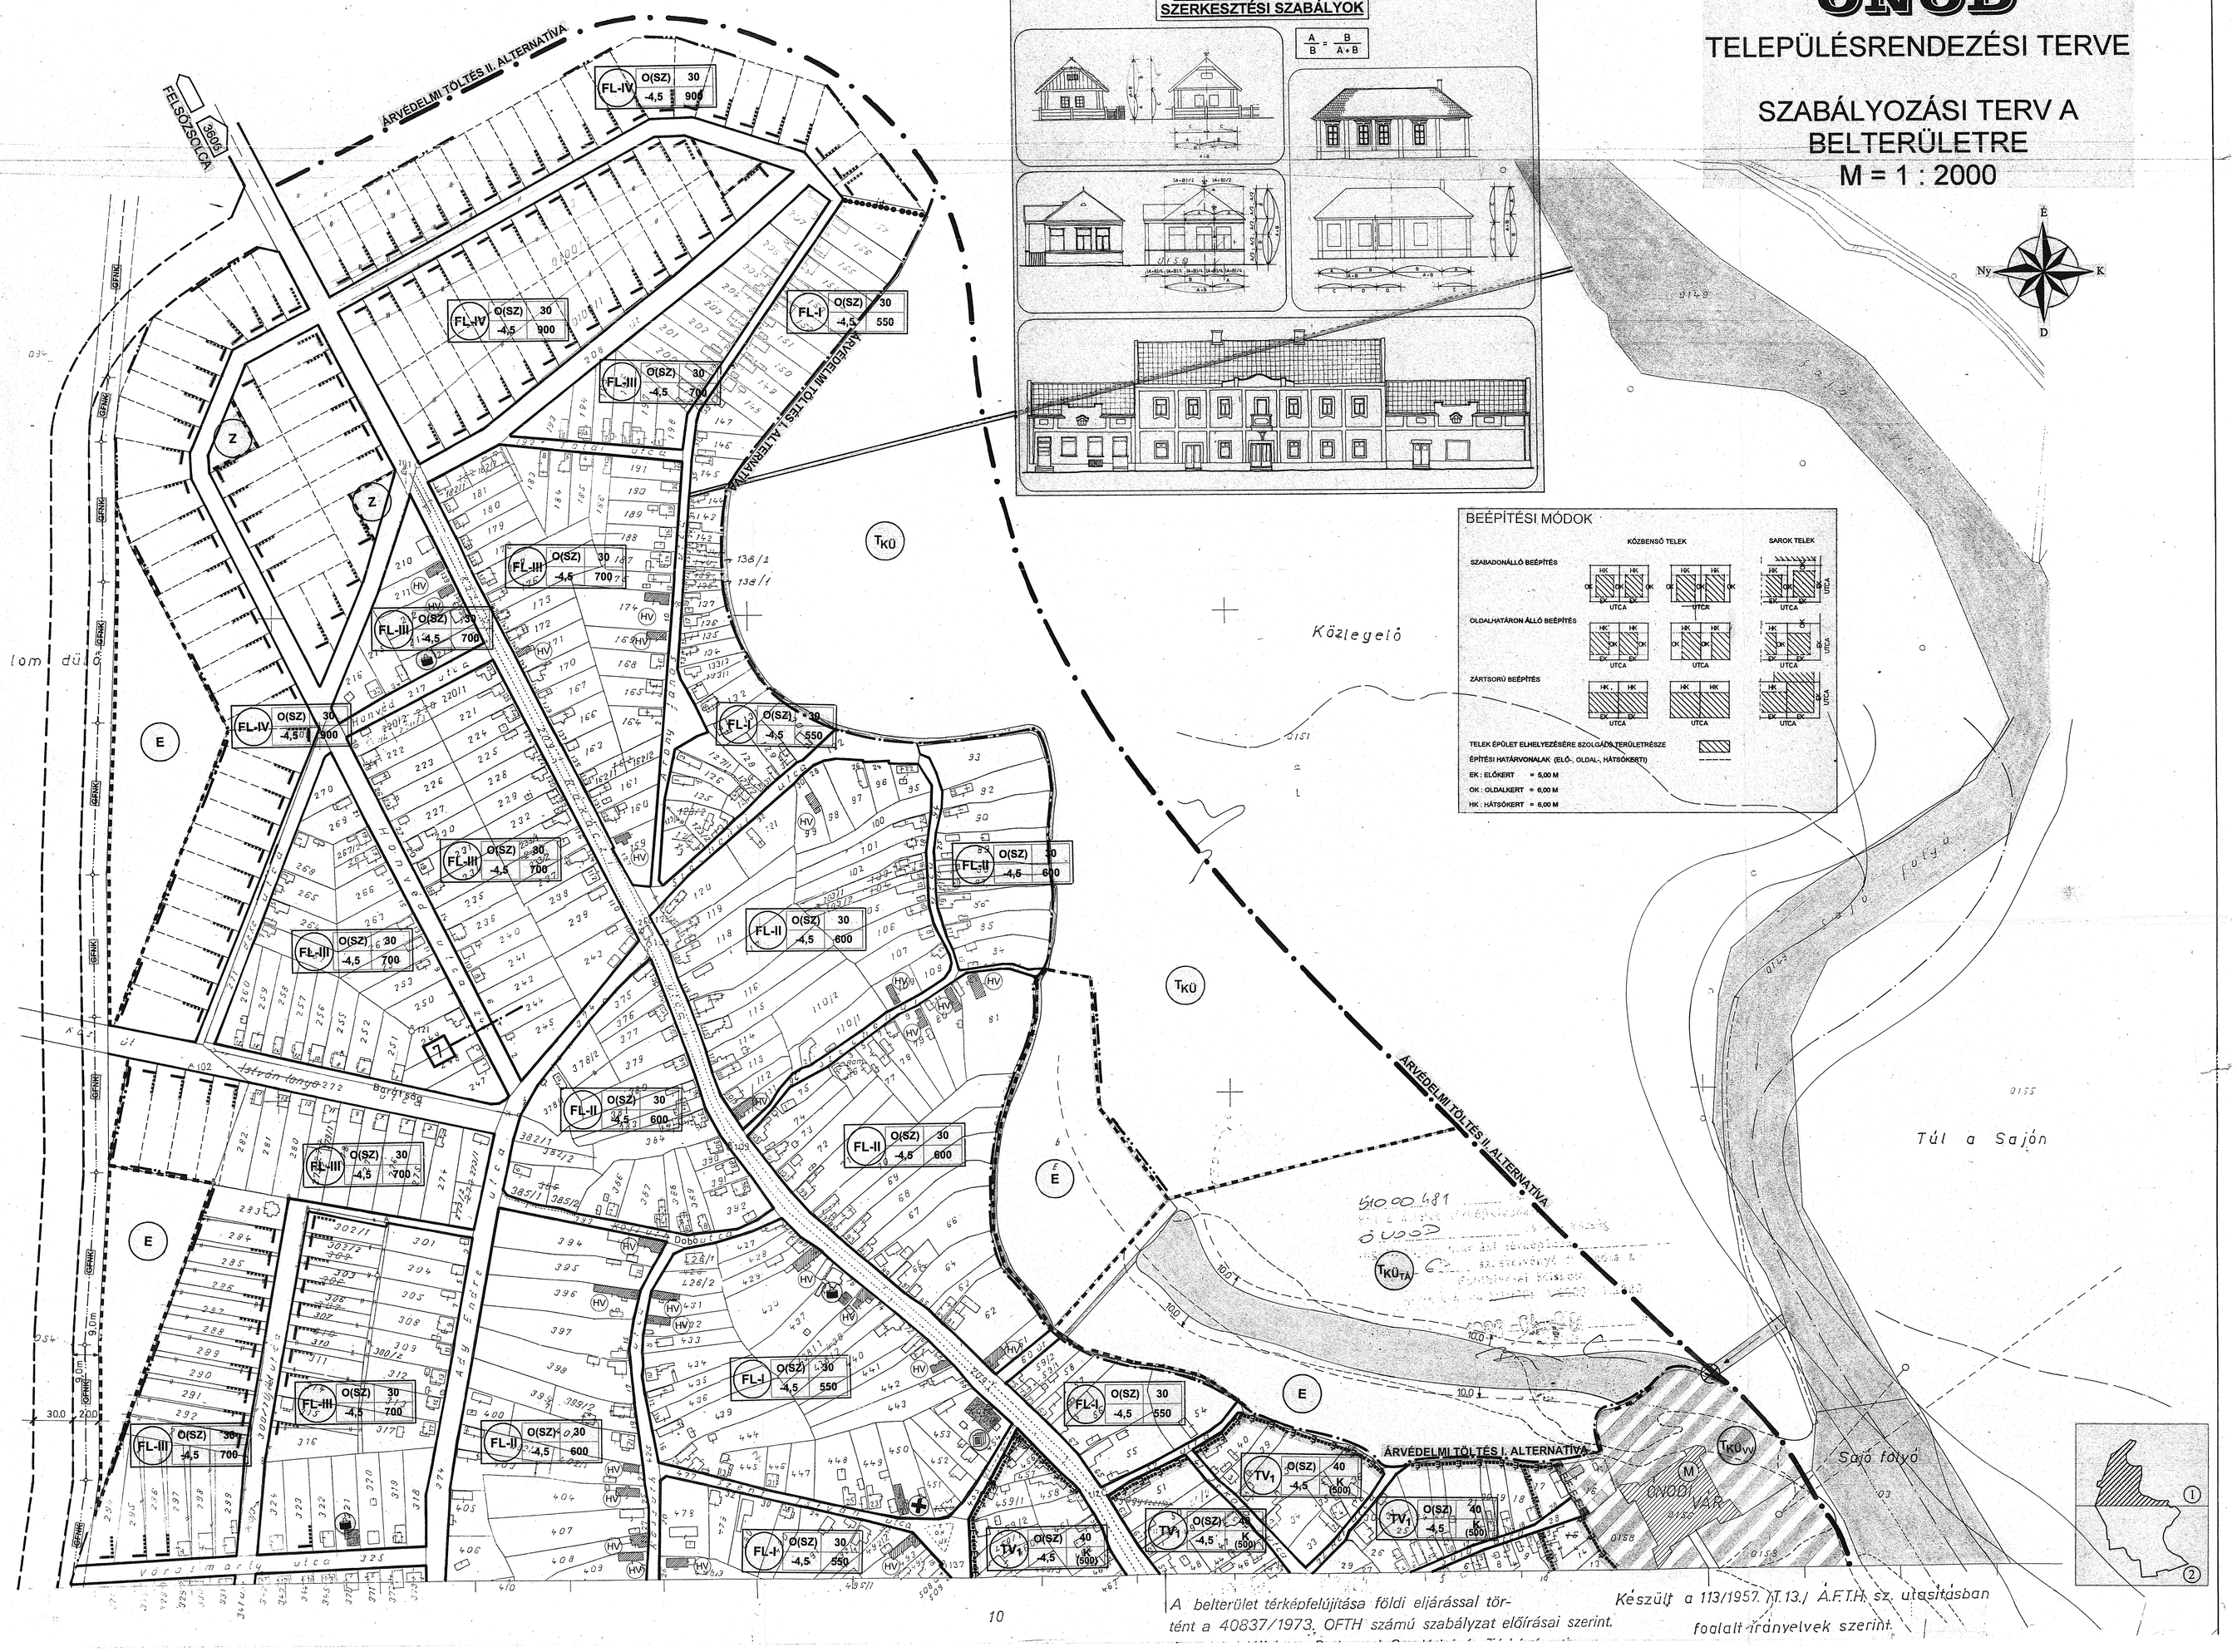

A belterület térképfelújítása földi eljárással történt a 40837/1973. OFTH számú szabályzat előírásai szerint.

Készült a 113/1957. (I. 13.) Á.F.T.H. sz. utasításban foglalt irányelvek szerint.

SZOLGÁLATI HASZNÁLATRA

JELMAGYARÁZAT

- MEGLÉVŐ BELTERÜLETI HATÁR
- JAVASOLT (TERVEZETT) BELTERÜLETI HATÁR
- SZABÁLYOZÁSI VONAL
- IRÁNYADÓ SZABÁLYOZÁSI VONAL
- TERÜLETEGYSÉG HATÁRA
- FELTÉTEL TELJESÍTÉSÉHEZ KÖTÖTT ÉPÍTÉSI TILALOM TERÜLETÉNEK HATÁRA
- ELŐVÁSÁRLÁSI JOGGAL TERHELT TERÜLET HATÁRA
- BEÚLTETÉSI KÖTELEZETTSÉGŰ TERÜLET HATÁRA
- ÖVEZETI HATÁR
- TERÜLETI ÉS ÖVEZETI HATÁR ÖSSZEVONÁSI LEHETŐSÉG
- ÉPÍTÉSI ÖVEZET

BEÉPÍTÉSI MÓD	BEÉPÍTÉSI %
ÉPÍTMÉNY MAGASSÁG	TELEK TERÜLET m²

- IRÁNYADÓ TELEKHATÁR
- KÖTELEZŐ ÉPÍTÉSI VONAL
- ÉRTÉKVÉDELMI TERÜLET HATÁRA
- MŰEMLÉKI KÖRNYEZET TERÜLETI HATÁRA
- MEGSZÜNTETŐ JEL
- KÖZINTÉZMÉNYI ÉPÜLET
- HELYI VÉDELEM ALÁ ESŐ ÉPÜLET
- MŰEMLÉKI VÉDELEM ALÁ ESŐ VÉDELEM (M) javasolt
- ÚTMINTAKERESZTSZELVÉNY
- FOLYÓ PATAK
- ÁTEMELŐ, ZSILIP
- VÉDŐTÁVOLSÁG
- NAGY ÉS KÖZÉPNYOMÁSÚ GÁZVEZETÉK 10 M VÉDŐTÁVOLSÁGGAL
- FL FALUSIAS LAKÓTERÜLET
- TV TELEPÜLÉSKÖZPONT VEGYES TERÜLET
- KG KERESKEDELMI SZOLGÁLTATÓ GAZDASÁGI TERÜLET
- IG IPARI GAZDASÁGI TERÜLET
- KÜ KÜLÖNLEGES TERÜLET
- $KÜ_T$ KÜLÖNLEGES TERÜLET, TEMETŐ
- T TARTALÉK TERÜLET
- T_L TARTALÉK TERÜLET LAKÓTERÜLET
- T_{IG} TARTALÉK TERÜLET IPARI GAZDASÁGI TERÜLET
- $T_{KÜ}$ TARTALÉK TERÜLET KÜLÖNLEGES TERÜLET
- $T_{KÜ_T}$ TARTALÉK TERÜLET TEMETŐ
- $T_{KÜ_V}$ TARTALÉK TERÜLET VÍZI TÁBOR
- $T_{KÜ_C}$ TARTALÉK TERÜLET CAMPING
- $T_{KÜ_{VV}}$ TARTALÉK TERÜLET VÍZI VÁR
- $T_{KÜ_{TA}}$ TARTALÉK TERÜLET IJÁSZ TÁBOR
- (P) PARKOLÓ
- (E) ERDŐTERÜLET
- (Z) ZÖLDTERÜLET

INTÉZMÉNYEK

- Igazgatási
- Oktatási
- Művelődési
- Egyházi
- Kereskedelmi, szolgáltató
- Sport
- Egészségügyi
- Gyógyszertár
- Posta
- Temető
- Emlékmű (kegyeleti park)

ÖNOD

TELEPÜLÉSSZERKEZETI ÉRTÉKEK

- VÁRKASTÉLY-KŐERŐDÍTMÉNY
- PALÁNKVÁR FELTÉTELEZETT EGYKORI NYOMVONALA
- A PALÁNKVÁR FELTÉTELEZETT KAPUI (utak találkozása-helyenként csillag terek)
- TIZEDEK SZABÁLYOS TERÜLET EGYSÉGEI
- ALFÖLDI TÍPUSÚ HALMAZOSODÁS
- FŐ LÁTVÁNY PONTOK:
  - Önodi vár
  - Népi lakóházak
  - Melczer kastély és parkja
  - Hézagosan zárt soros beépítésű polgári lakóházak
  - A volt fogadó épülete
  - Református és katolikus templom
  - Malom épület

A MELCZER KASTÉLY ÓSPARKJÁNAK FELTÉTELEZETT TERÜLETE

AZ ALSÓVÁR FELTÉTELEZETT TERÜLETE

A ZÖLDVÁR FELTÉTELEZETT TERÜLETE

ÖNOD VÁRA 1676 UTÁN

MÁSZ A KARLSBOURG-I LEVÉLTÁRBAN 1005 LEMÉRŐ UTÁN

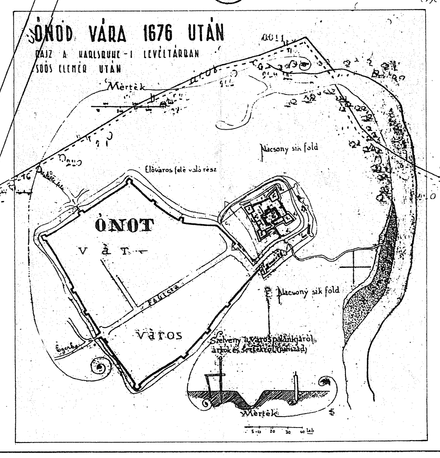

„B" ÉRZÉKENY TERÜLETEK, INTÉZKEDÉSI SZENNYEZETTSÉGI HATÁRÉRTÉK $C_1 \div C_2$

PROVINCIA Kft. MISKOLC HADIRokkantak u. 6. e-mail: provincia@chello.hu TELFAX:46/366-345	TERVEZÉS HELYE: ÓNOD TERVEZÉS TÁRGYA: TELEPÜLÉSRENDEZÉSI TERVE RAJZ MEGN.: SZABÁLYOZÁSI TERV A BELTERÜLETRE	SZ-1 RAJZ SZ. 2001. aug. M=1:2000 LÉPTÉK
ÜGYVEZETŐ IGAZGATÓ: RUSZKABÁNYAI ANDRÁS	VEZETŐ TERVEZŐ: TELEPÜLÉSRENDEZŐ TERVEZŐ: SOLTÉSZ JÁNOSNÉ TT-1-05-0114-SZKI/2001	ENERGIATERVEZŐ: MÉLYÉPÍTŐ: TÖRZSSZÁM: