
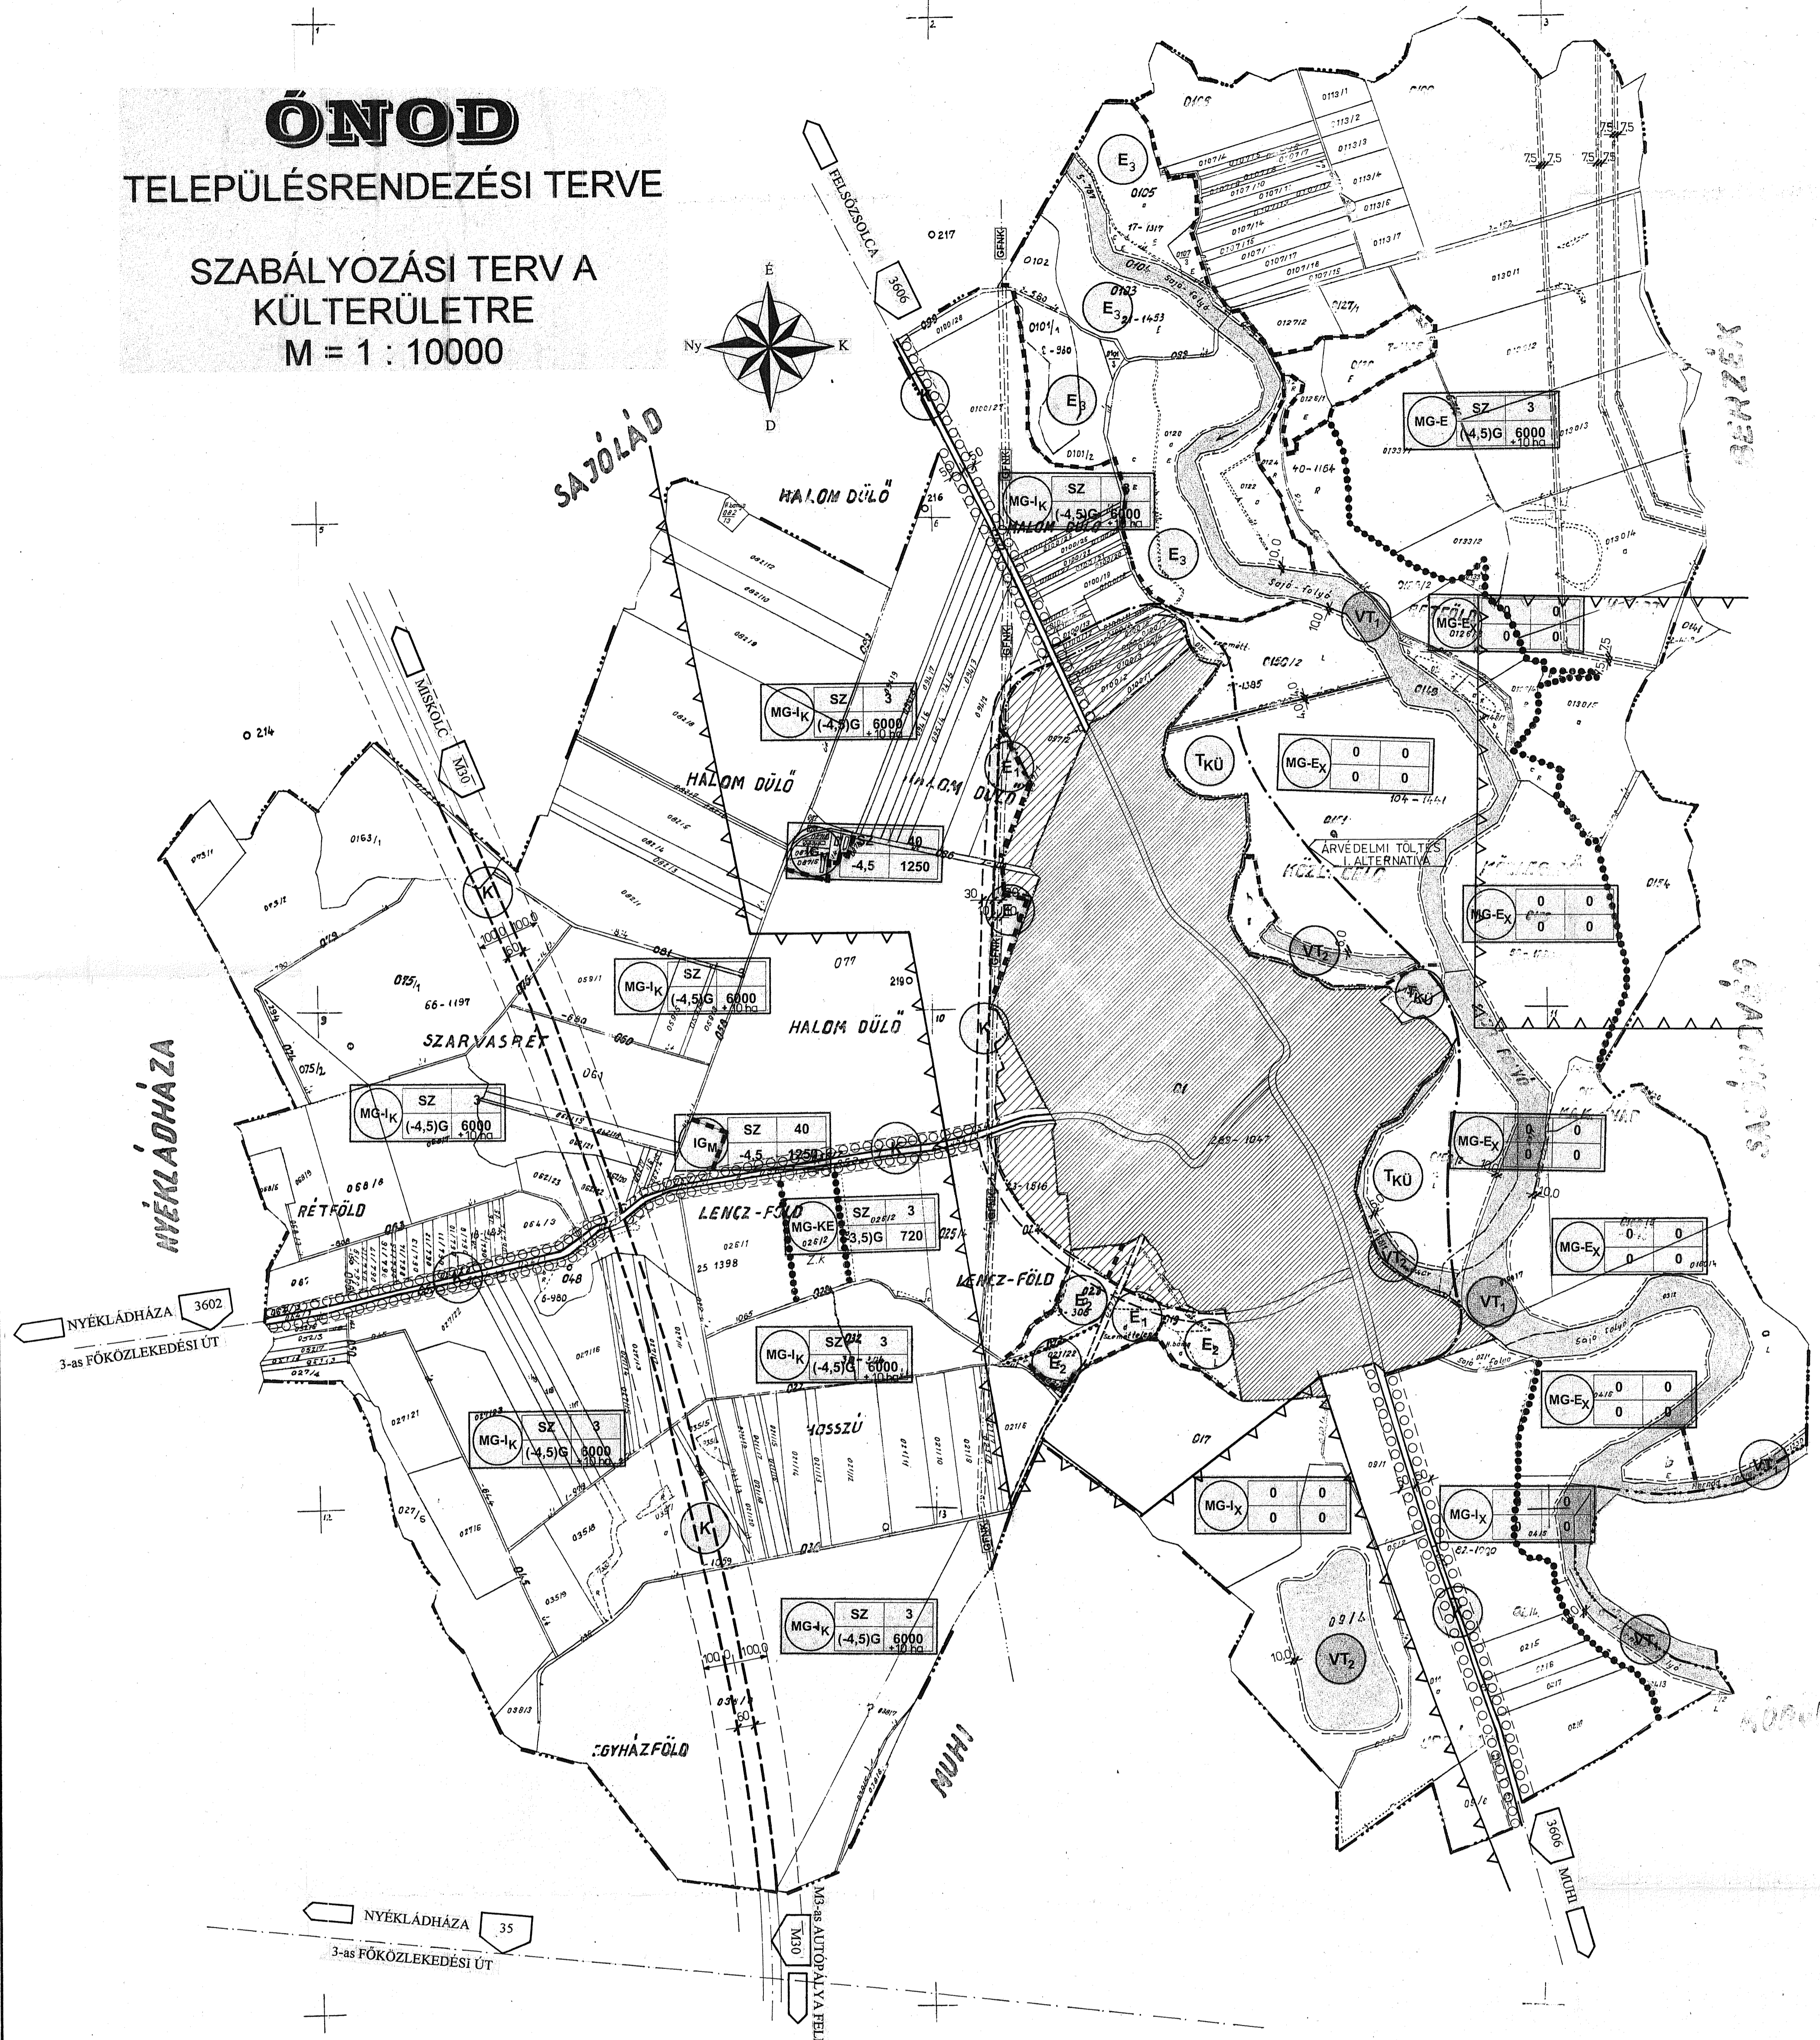


ÓNOD

TELEPÜLÉSRENDEZÉSI TERVE

SZABÁLYOZÁSI TERV A KÜLTERÜLETRE

M = 1 : 10000

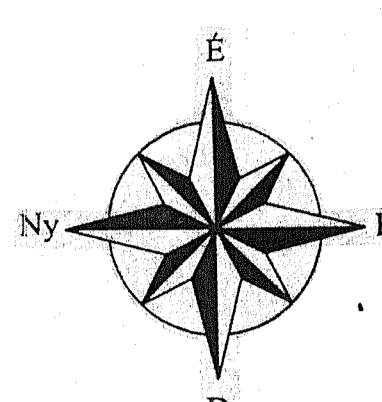

7455/2000.
Ezt a tervet a Miskolc városi önkormányzat felkérésére készítette a Miskolc Megyei Területrendezési Hivatal. A terv a Miskolc Megyei Területrendezési Hivatal 2000. FEB 2. napján készült. Miskolc, 19. év.

JELMAGYARZAT	
	KÖZIGAZGATÁSI HATÁR
	BÉEPÍTÉSRE SZÁNT ÉS NEM SZÁNT TERÜLETEK HATÁRA (MEGLÉVŐ)
	BÉEPÍTÉSRE SZÁNT ÉS NEM SZÁNT TERÜLETEK HATÁRA (TERVEZETT)
	BÉEPÍTÉSRE SZÁNT ÉS NEM SZÁNT TERÜLET (MEGLÉVŐ)
	BÉEPÍTÉSRE SZÁNT ÉS NEM SZÁNT TERÜLET (TERVEZETT)
	SZABÁLYOZÁSI VONAL
	TERÜLETEGYSÉG HATÁRA
	ÖVEZETI HATÁR
	TÉNYLEGES Bányatekari HATÁR
	NAGY ÉS KÖZÉPNYOMÁSÚ GÁZVEZETÉK VEDŐTÁVOLSÁGGAL
	ÉPÍTÉSI ÖVEZET
	BÉEPÍTÉSI MÓD
	BÉEPÍTÉSI %
	ÉPÍTMÉNY MAGASSÁG(OK)
	TELEK TERÜLET (m ²)
	MG-K
	MG-K
	MG-E
	MG-Ex
	IG-M
	MG-KE
	TKÜ
	VT ₁
	VT ₂
	E ₁
	E ₂
	E ₃
	K
	JAVASOLT TÁJFASÍTÁS
	VEDŐTÁVOLSÁG

„B” ÉRZÉKENY TERÜLETEK, INTÉZKEDÉSI SZENNYEZETTSÉGI HATÁRÉRTÉK C ₁ -C ₂		
TERVEZÉS HELYE:	ÓNOD	SZ-2
TERVEZÉS TÁRGYA:	TELEPÜLÉSRENDEZÉSI TERVE	2001. aug.
RAJZ MEGN.:	SZABÁLYOZÁSI TERV A KÜLTERÜLETRE	M=1:10000
VEZETŐ TERVEZŐ:	PROVINCIA KFT.	LÉPTÉK
SZOLGÁLTATÓ:	MISKOLC HADIROKKANTÁK U. 6. TEL: FAX: 46556-346	ENERGIATERVEZŐ:
MÉLYÉPÍTŐ:	IGYEVIZETŐ IGÁZGÁTO RUSZKASÁNYA ANDRÁS	TÖRZSSZÁM: