


Ó N O D

TELEPÜLÉSRENDEZÉSI TERV MÓDOSÍTÁSA

SZABÁLYOZÁSI TERV

Ónod Község Önkormányzat Képviselő-testületének
6/2014. (III.6.) önkormányzati rendeletével elfogadva

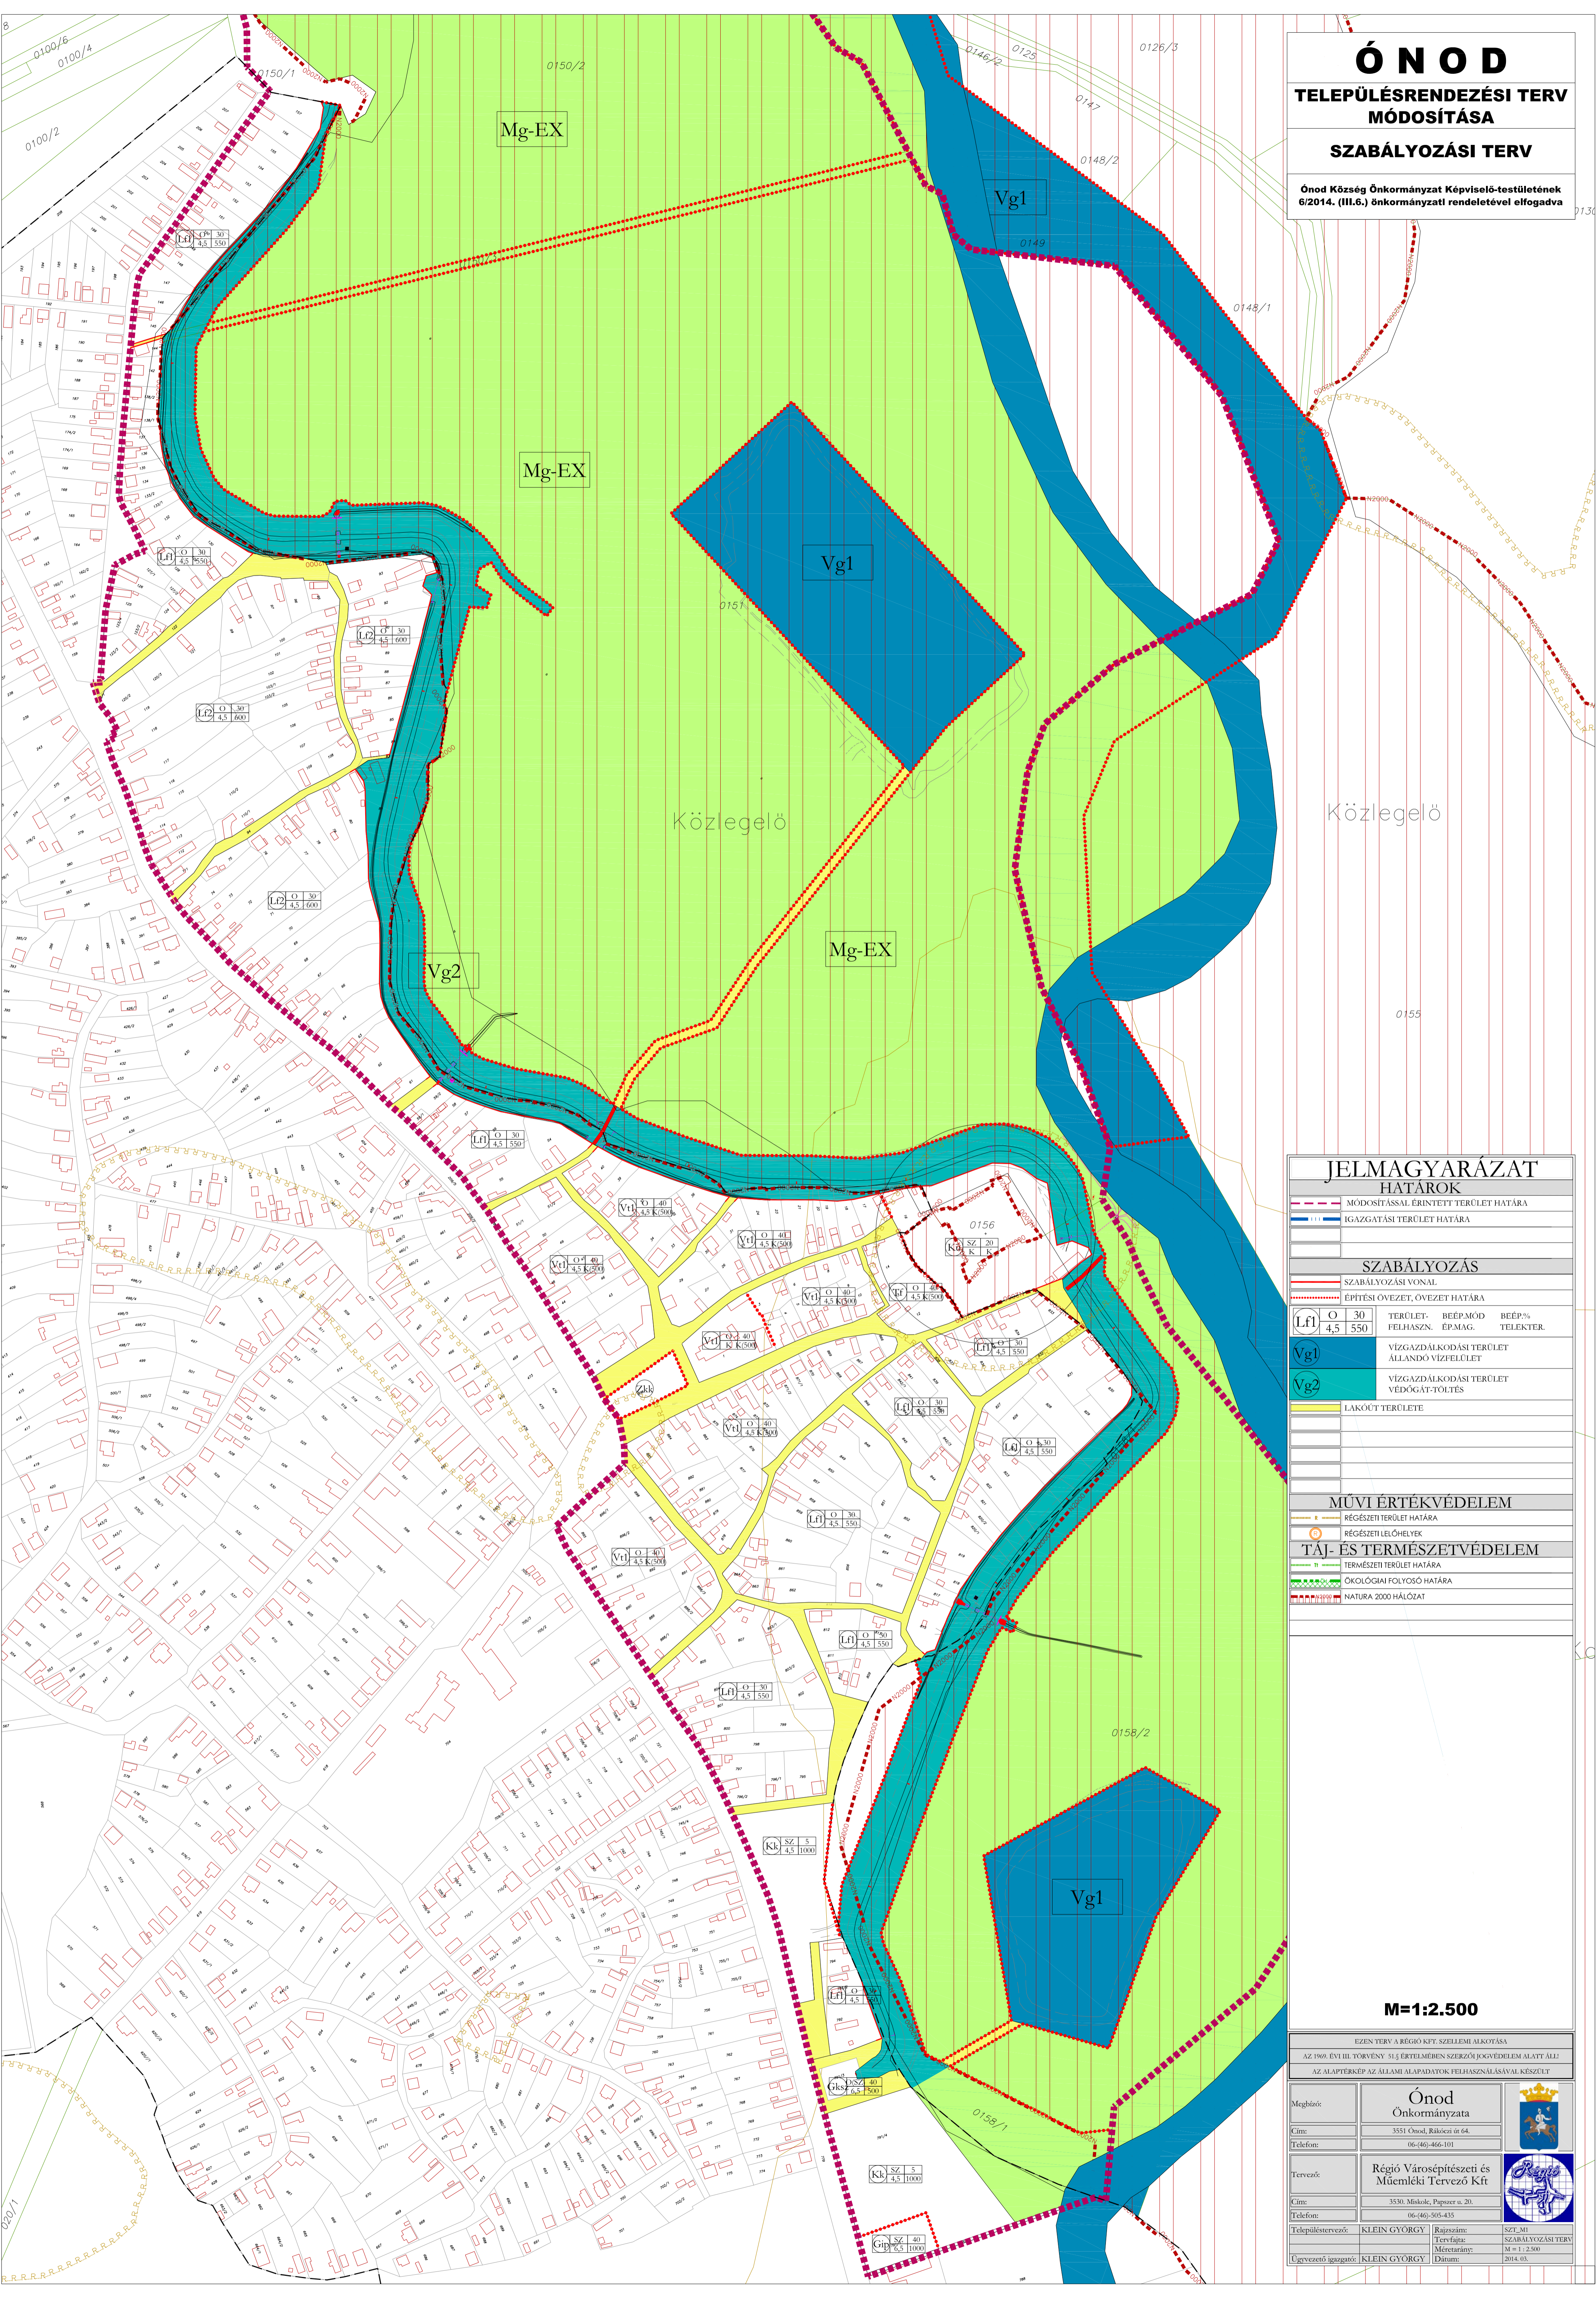

JELMAGYARÁZAT	
HATÁROK	
- - - - -	MÓDOSÍTÁSSAL ÉRINTETT TERÜLET HATÁRA
- - - - -	IGAZGATÁSI TERÜLET HATÁRA
SZABÁLYOZÁS	
SZABÁLYOZÁSI VONAL	
- - - - -	
ÉPÍTÉSI ÖVEZET, ÖVEZET HATÁRA	
Lf1	TERÜLET- BEÉP-MÓD BEÉP-% 4,5 550 FELHASZN. ÉPMAG. TELEKTER.
Vg1	VÍZGAZDÁLKODÁSI TERÜLET ÁLLANDÓ VÍZFELÜLET
Vg2	VÍZGAZDÁLKODÁSI TERÜLET VEDŐGÁT-TÖLTÉS
LAK	LAKÓUT-TERÜLETE
MŰVI ÉRTÉKVÉDELEM	
SZABÁLYOZÁSI HATÁRA	
RÉGÉSZETI TERÜLET HATÁRA	
RÉGÉSZETI LEHÉLYEK	
TÁJ- ÉS TERMÉSZETVÉDELEM	
TERMÉSZETI TERÜLET HATÁRA	
ÖKOLOGIAI FOLYÓSÓ HATÁRA	
NATURA 2000 HÁLÓZAT	

M=1:2.500

EZEN TERV A RÉGIÓ KFT. SZELLEMI ALKOTÁSA	
AZ 1995. ÉVI XLIII. TÖRVÉNY 51. § ÉRTÉKELÉSÉBEN SZERZŐI JOGVÉDELLEM ALATT ÁLLJ	
AZ ALAPYERKÉP AZ ÁLLAMI ALAPADATOK FELHASZNÁLÁSÁVAL KÉSZÜLT	
Megbízó:	Ónod Önkormányzata
Cím:	3551 Ónod, Rákóczi út 64.
Telefon:	06-460-466-101
Tervező:	Régió Városépítészeti és Műemléki Tervező Kft
Cím:	3550. Miskolc, Pápai ut. 20.
Telefon:	06-460-505-435
Településtervező:	KLEIN GYÖRGY
Újvezető igazgató:	KLEIN GYÖRGY
Rajzszám:	SZT_301
Térkép:	SZABÁLYOZÁSI TERV
Méretarány:	M = 1 : 2.500
Dátum:	2014. 03.