
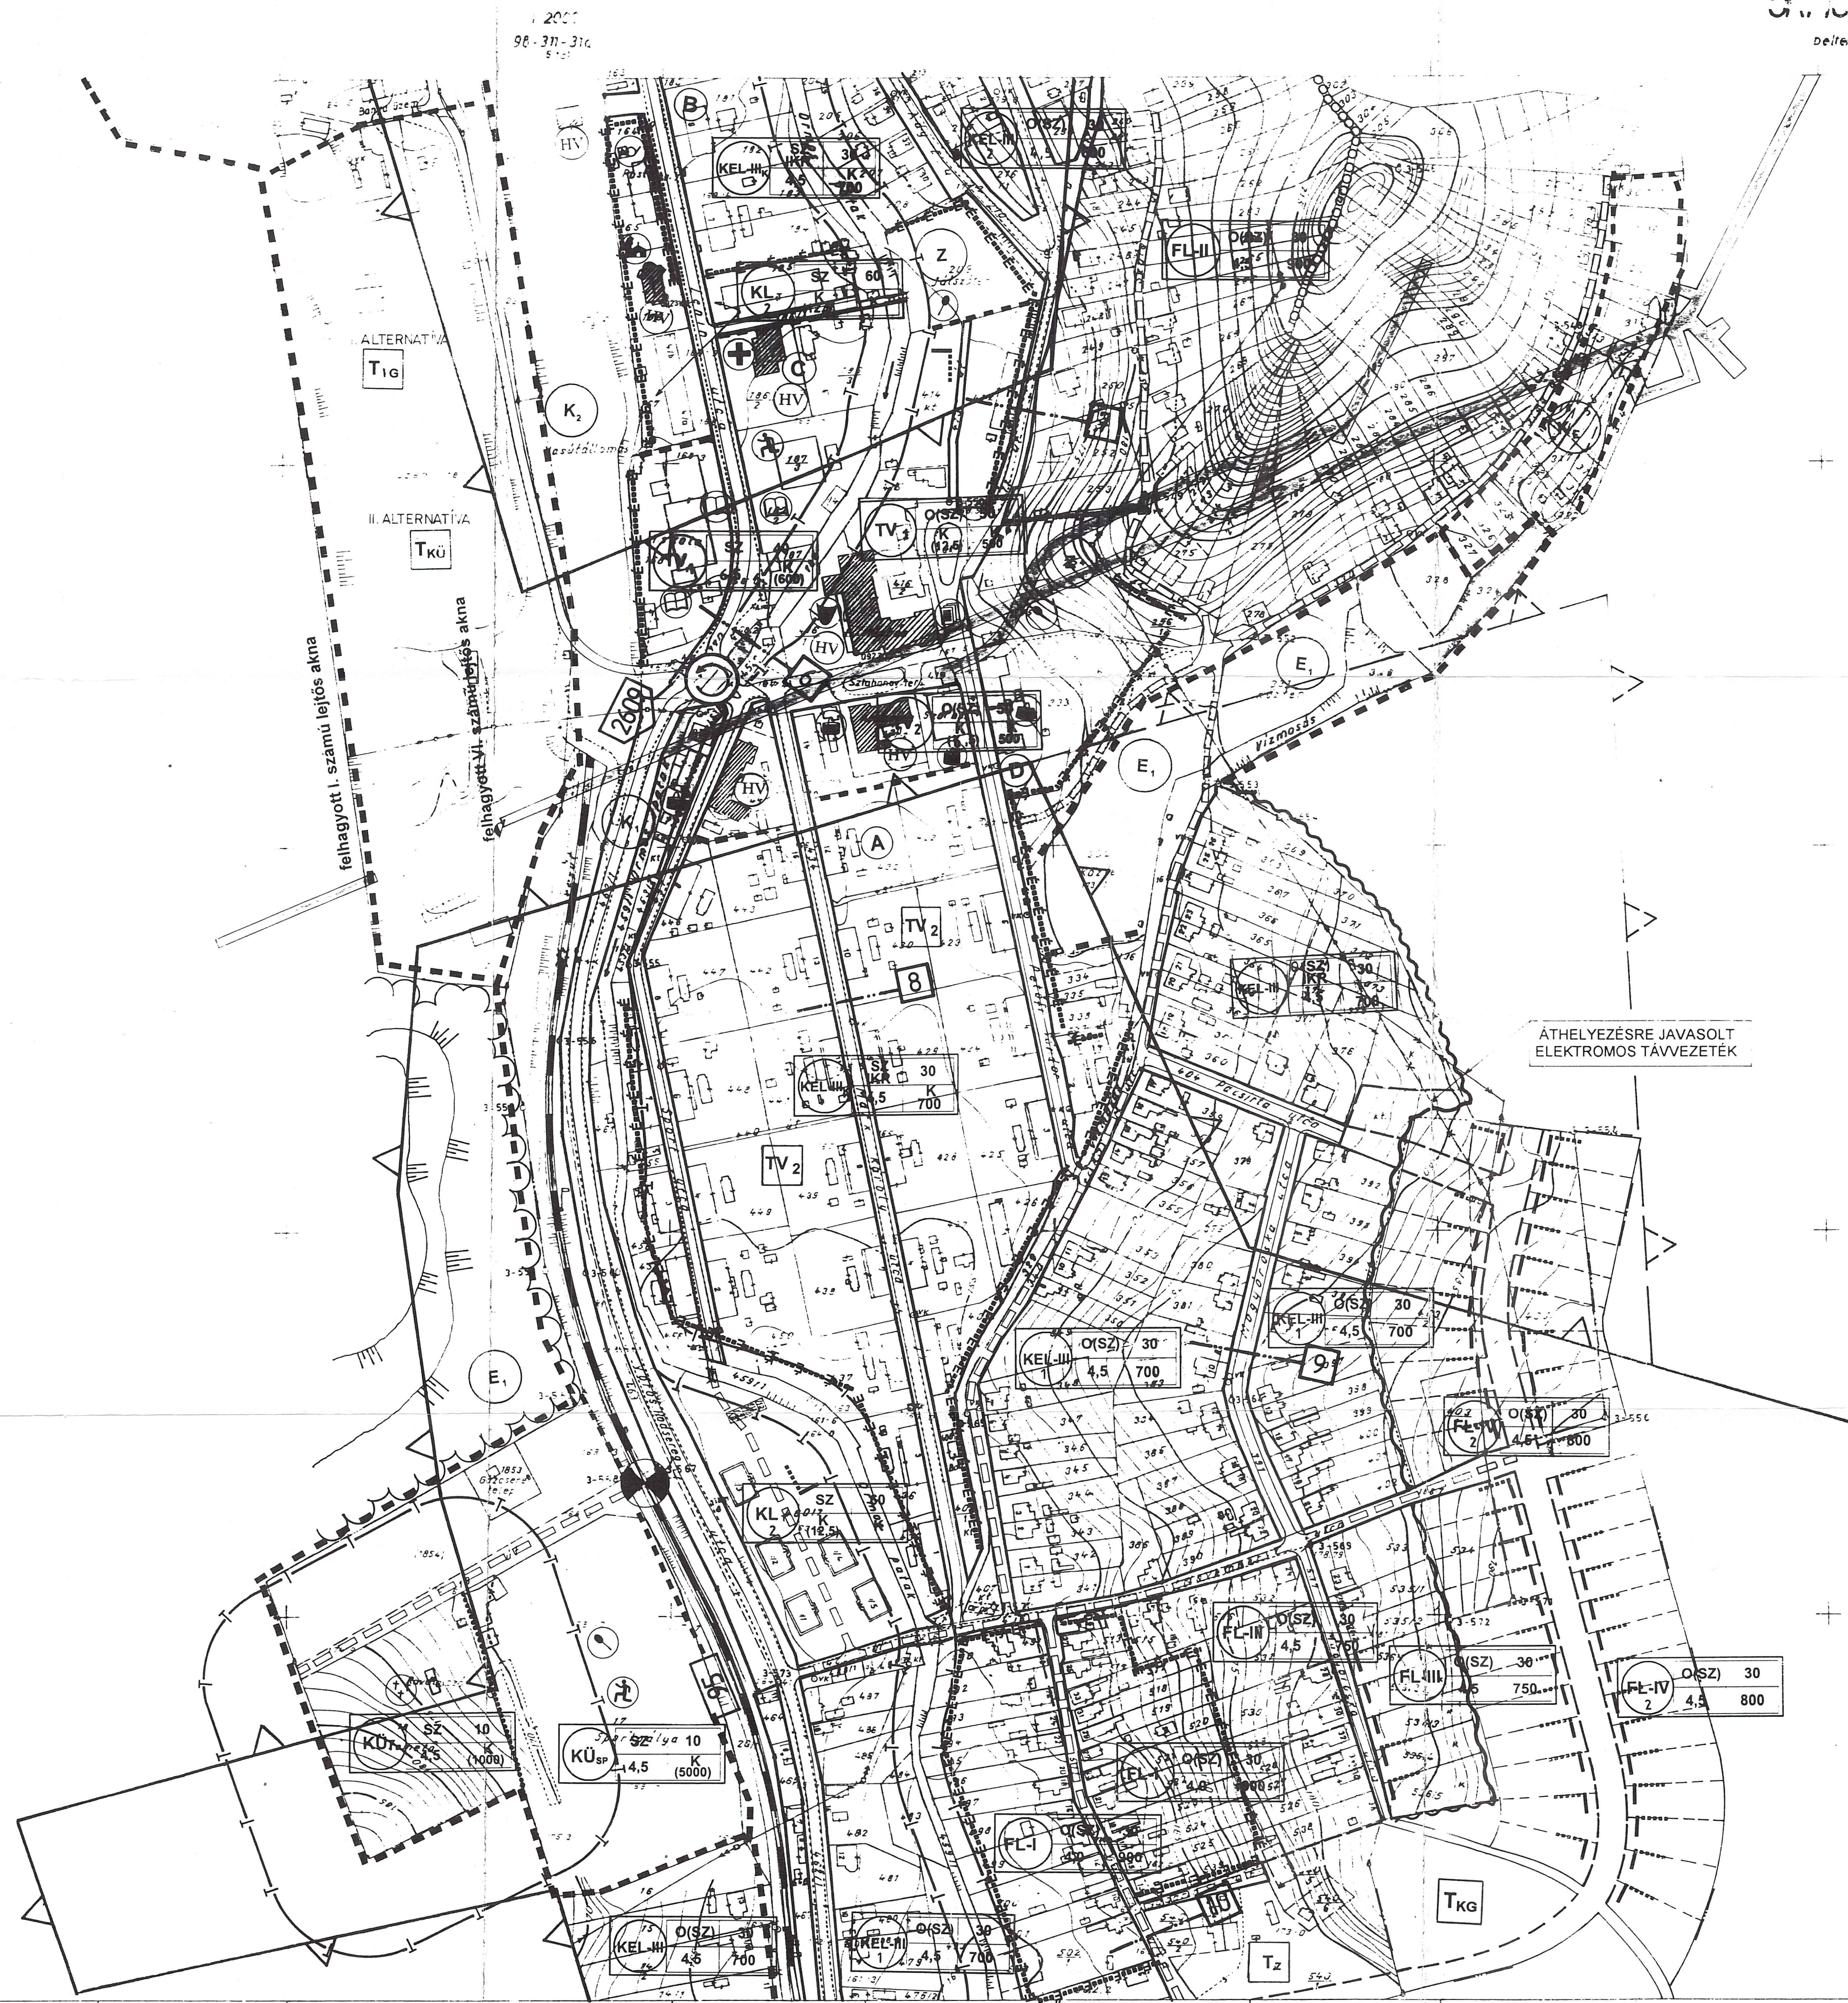
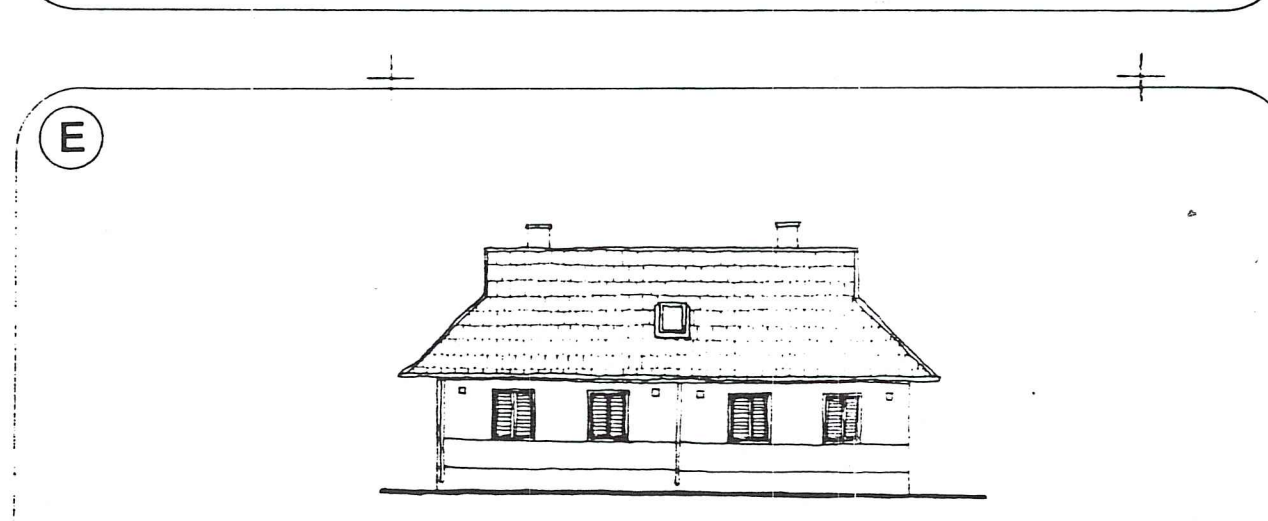
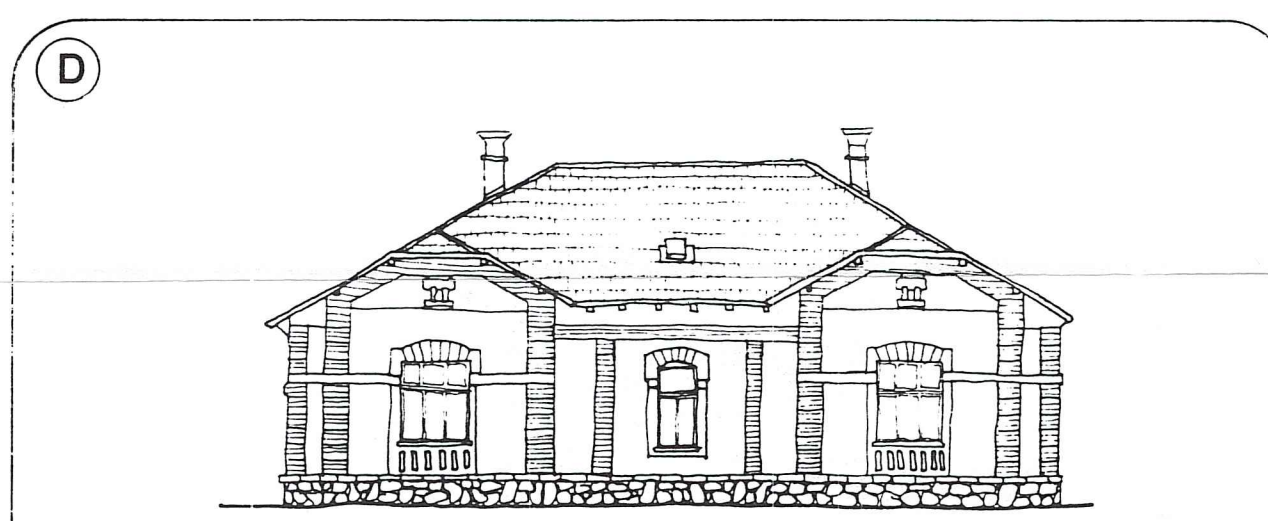
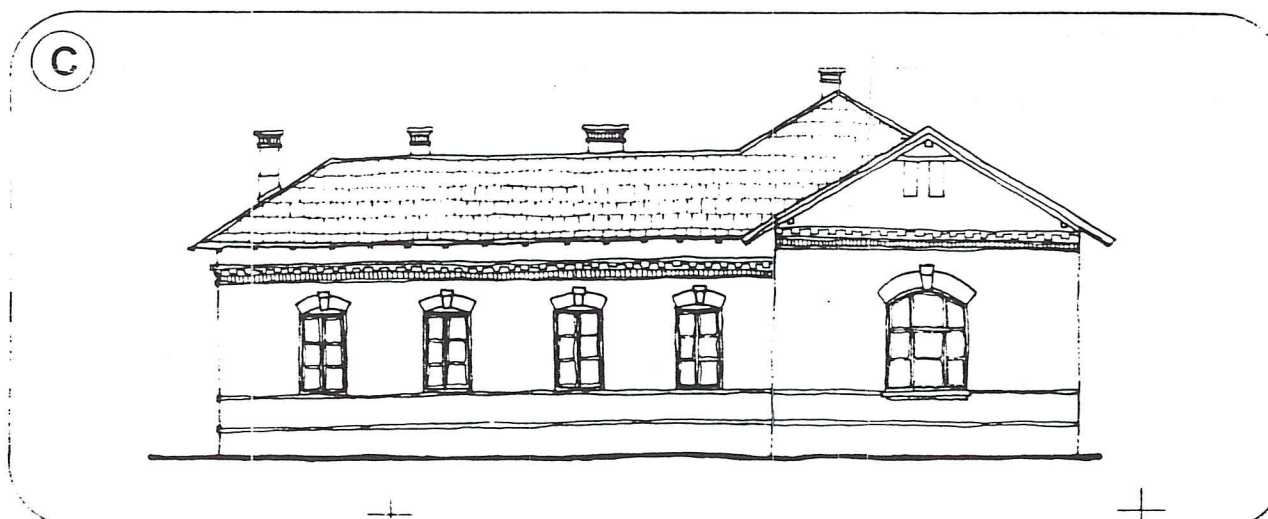
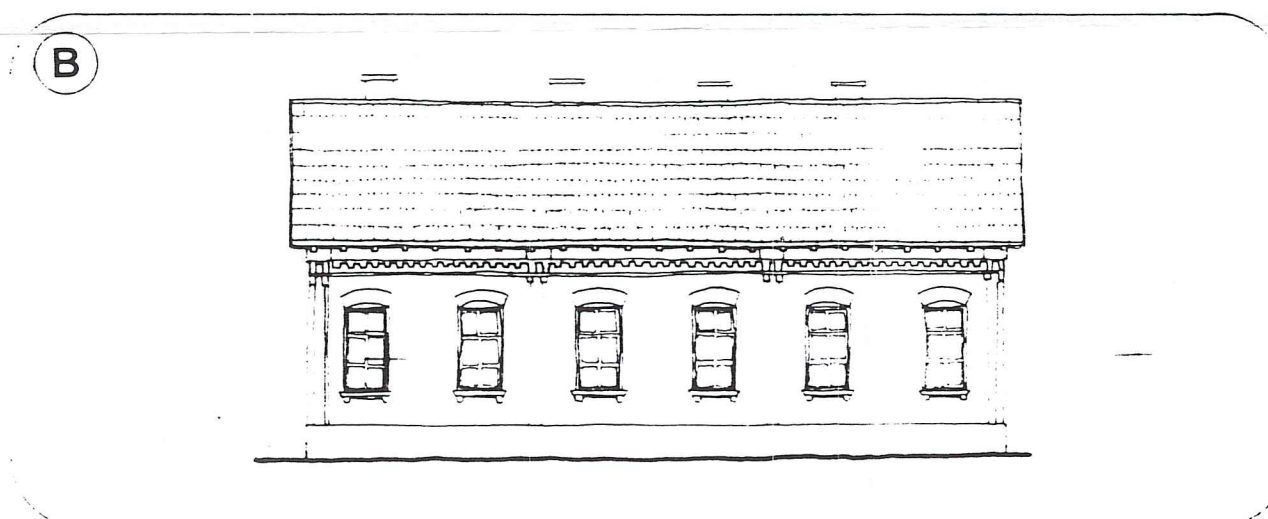


KOLÓNIA ÉPÜLETEK

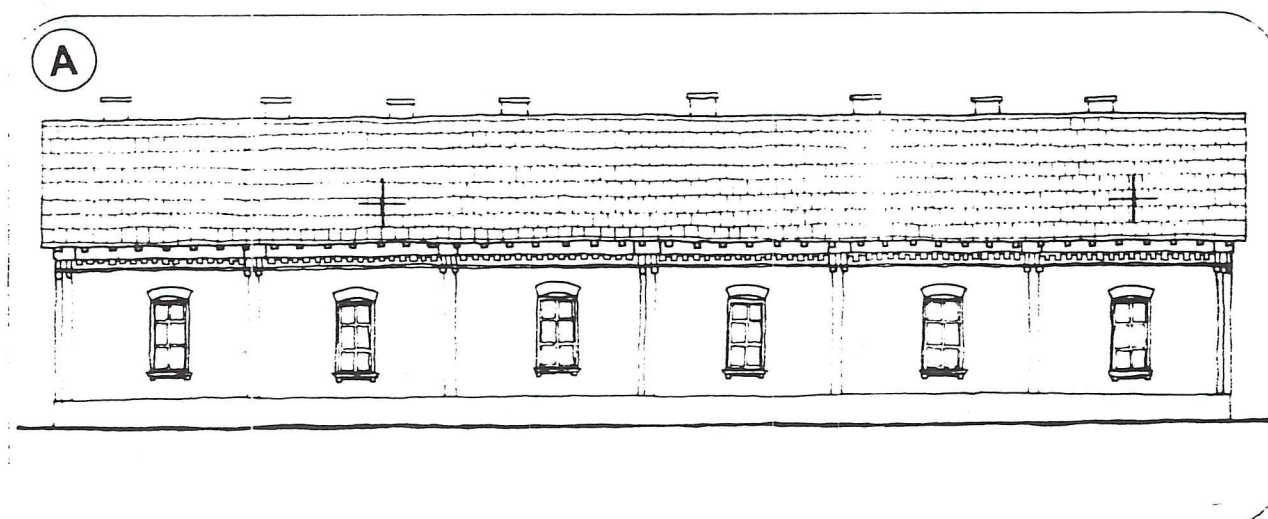

ÁTHELYEZÉSRE JAVASOLT ELEKTROMOS TÁVVEZETÉK

- ①
- ②
- ③
- ④

Kiadja:
az FM Földügyi és Terkepesztési Főosztály
Felelős kiadó: Apagyí Géza
Soksorozotlotta
a GEOSZ Földügyi Szolgáltató Kft. 1998-ban
FÖM-engedélyszám: 396/1998

98-313-11a
(5.3b)

A magassági területet a 1970. évi szombathelyi jogból az F7-es F6 Szabályzat előírásai szerint a Budapesti Geodéziai és Térképészeti Vállalat szerveztette át 1987. évben.
Alapszintvonalak 1 méterenként.
Országos közhíggé válás (közsfalva közhíggé); munkarészeit a GEODAPV Kft. készítette 1997-ben.

1. bevezető fejezet "Szimmetria" eljára az tartott a 474E/98B OFTH számú E7 szabvány előírásai szerint. A terep mérést a Budapesti Geodéziai és Törképezési Vállalat végezte. A terepmunka befejezésének időpontja 1987. augusztus 25.

ORHOSBÁNYA andó közszéggé válás (Izsáka (vn) közszéggé:) munkarészeit a GEGBARV Kft készítette. 1997-ben.

98-311-33a⁺
(5.3a)