

IGAZGATÁSI HATÁR

BEÉPÍTÉSRE SZÁNT TERÜLET HATÁRA

MEGLÉVŐ BELTERÜLETI HATÁR

TERVEZETT BELTERÜLETI HATÁR

MEOSZÓNÓ BELTERÜLETI HATÁR

VONALAS SZABÁLYOZÁSI ELEMÉK

SZABÁLYOZÁSI VONAL

ÖVEZETI HATÁR

VÉDŐTERÜLET, VÉDŐTÁVOLSÁG, VÉDŐSÁV HATÁRA

26-OS FŐÚT TERÜLETE

ÚTTENGELY

SZABÁLYOZÁSI SZÉLESSÉGEK

MŰEMLÉKI KÖRNYEZET HATÁRA

RÉGÉSZETI TERÜLET HATÁRA

HELYI ÉRTÉKVÉDELMI TERÜLET HATÁRA

TERMÉSZETI TERÜLET HATÁRA

HELYI JELENTŐSÉGŰ TERMÉSZETI TERÜLET HATÁRA

TERVEZETT 400KV-OS NEMZETKÖZI TÁVVEZETÉK

TERÜLETI SZABÁLYOZÁSI ELEMÉK

MŰEMLÉK TELKE

SZABÁLYOZÁSI JEL						SZABÁLYOZÁSI JEL						SZABÁLYOZÁSI JEL					
ÖVEZETI JEL	BÉPTÉSI MÓD	MAX.BEÉP.SZÁZALÉK	MAX.BÉPTMÉNYM.	MIN.TELJES TERÜLET	ÖVEZETI JEL	BÉPTÉSI MÓD	MAX.BEÉP.SZÁZALÉK	MAX.BÉPTMÉNYM.	MIN.TELJES TERÜLET	ÖVEZETI JEL	BÉPTÉSI MÓD	MAX.BEÉP.SZÁZALÉK	MAX.BÉPTMÉNYM.	MIN.TELJES TERÜLET			
Lk 4.525	SZ	40	8.0	1200	Vt 2.522	Z(HZ)	40	6.0	550	K 1	SZ	20	7.5	K			
Lk 4.576	SZ	40	K	1500	Vt 2.634	Z(HZ)	50	6.0	900	K 2	SZ	10	4.5	K			
Lke 3.413	O	30	4.5	700	Vt 4.838	SZ	50	6.0	K	K 3	SZ	10	7.5	K			
Lke 3.414	O	30	4.5	900	Vt 2.724	Z	60	6.0	900	K 4	SZ	KERTÉSZETI TERV KÉSZÍTENDŐ		K			
Lke 3.422	O	30	6.0	650	Vt 2.725	Z	60	6.0	1500	K 5	SZ	20	7.5	5000			
Lke 5.422	IKR	30	6.0	650	Vt 2.733	Z	60	7.5	700	K 6	SZ	10	6.0	K			
Lke 3.423	O	30	6.0	700	Vt 2.734	SZ	60	7.5	900	K 7	SZ	20	4.5	3000			
Lke 3.424	O	30	6.0	900	Vt 2.735	Z	60	7.5	1500	K 8	SZ	REKULTIV. TERV KÉSZÍTENDŐ		K			
Lke 5.424	IKR	30	6.0	900	Vt 4.848	SZ	60	9.0	K	K 9	SZ	RÉSZL.SZAB.T. KÉSZÍTENDŐ		K			
Lke 4.425	SZ	30	6.0	1500	Vt 2.744	Z	60	9.0	900	K 10	SZ	K	K	K			
Lke 3.433	O	30	7.5	700	Vt 4.858	SZ	50	10.5	K	Glp 4.842	SZ	50	8.0	3000			
Lke 3.434	O	30	7.5	900	Vt 4.576	SZ	40	K	1500	Glp 4.421	SZ	30	6.0	1500			
Lf 3.411	O	30	4.5	550	Vt 4.878	SZ	K	K	K	Z 1	Zöldterület Közpark						
Lf 3.413	O	30	4.5	800						Z 1	Zöldterület Ökológiai folyosó						
Lf 3.414	O	30	4.5	1500													

PUTNOK VÁROS TELEPÜLÉSRENDEZÉSI ESZKÖZEINEK
2023. ÉVI M-1 JELŰ MÓDOSÍTÁSA

Szabályozási tervlap jelmagyarázata
Tervező: Lautner Emőke TT/1-05-0079

Készült az állami alapadatok felhasználásával

1.

2

Má
sz

E
v


Gip
4.421


Má
sz

Má
sz


Má
sz

PUTNOK VÁROS TELEPÜLÉSTERVEZÉSI ESZKÖZEINEK
2023. ÉVI M-1 JELŰ MÓDOSÍTÁSA
Szabályozási tervlap tervezete 1. szelvény
Tervező: Lautner Emőke TT/1-05-0079
Készült az állami alapadatok felhasználásával

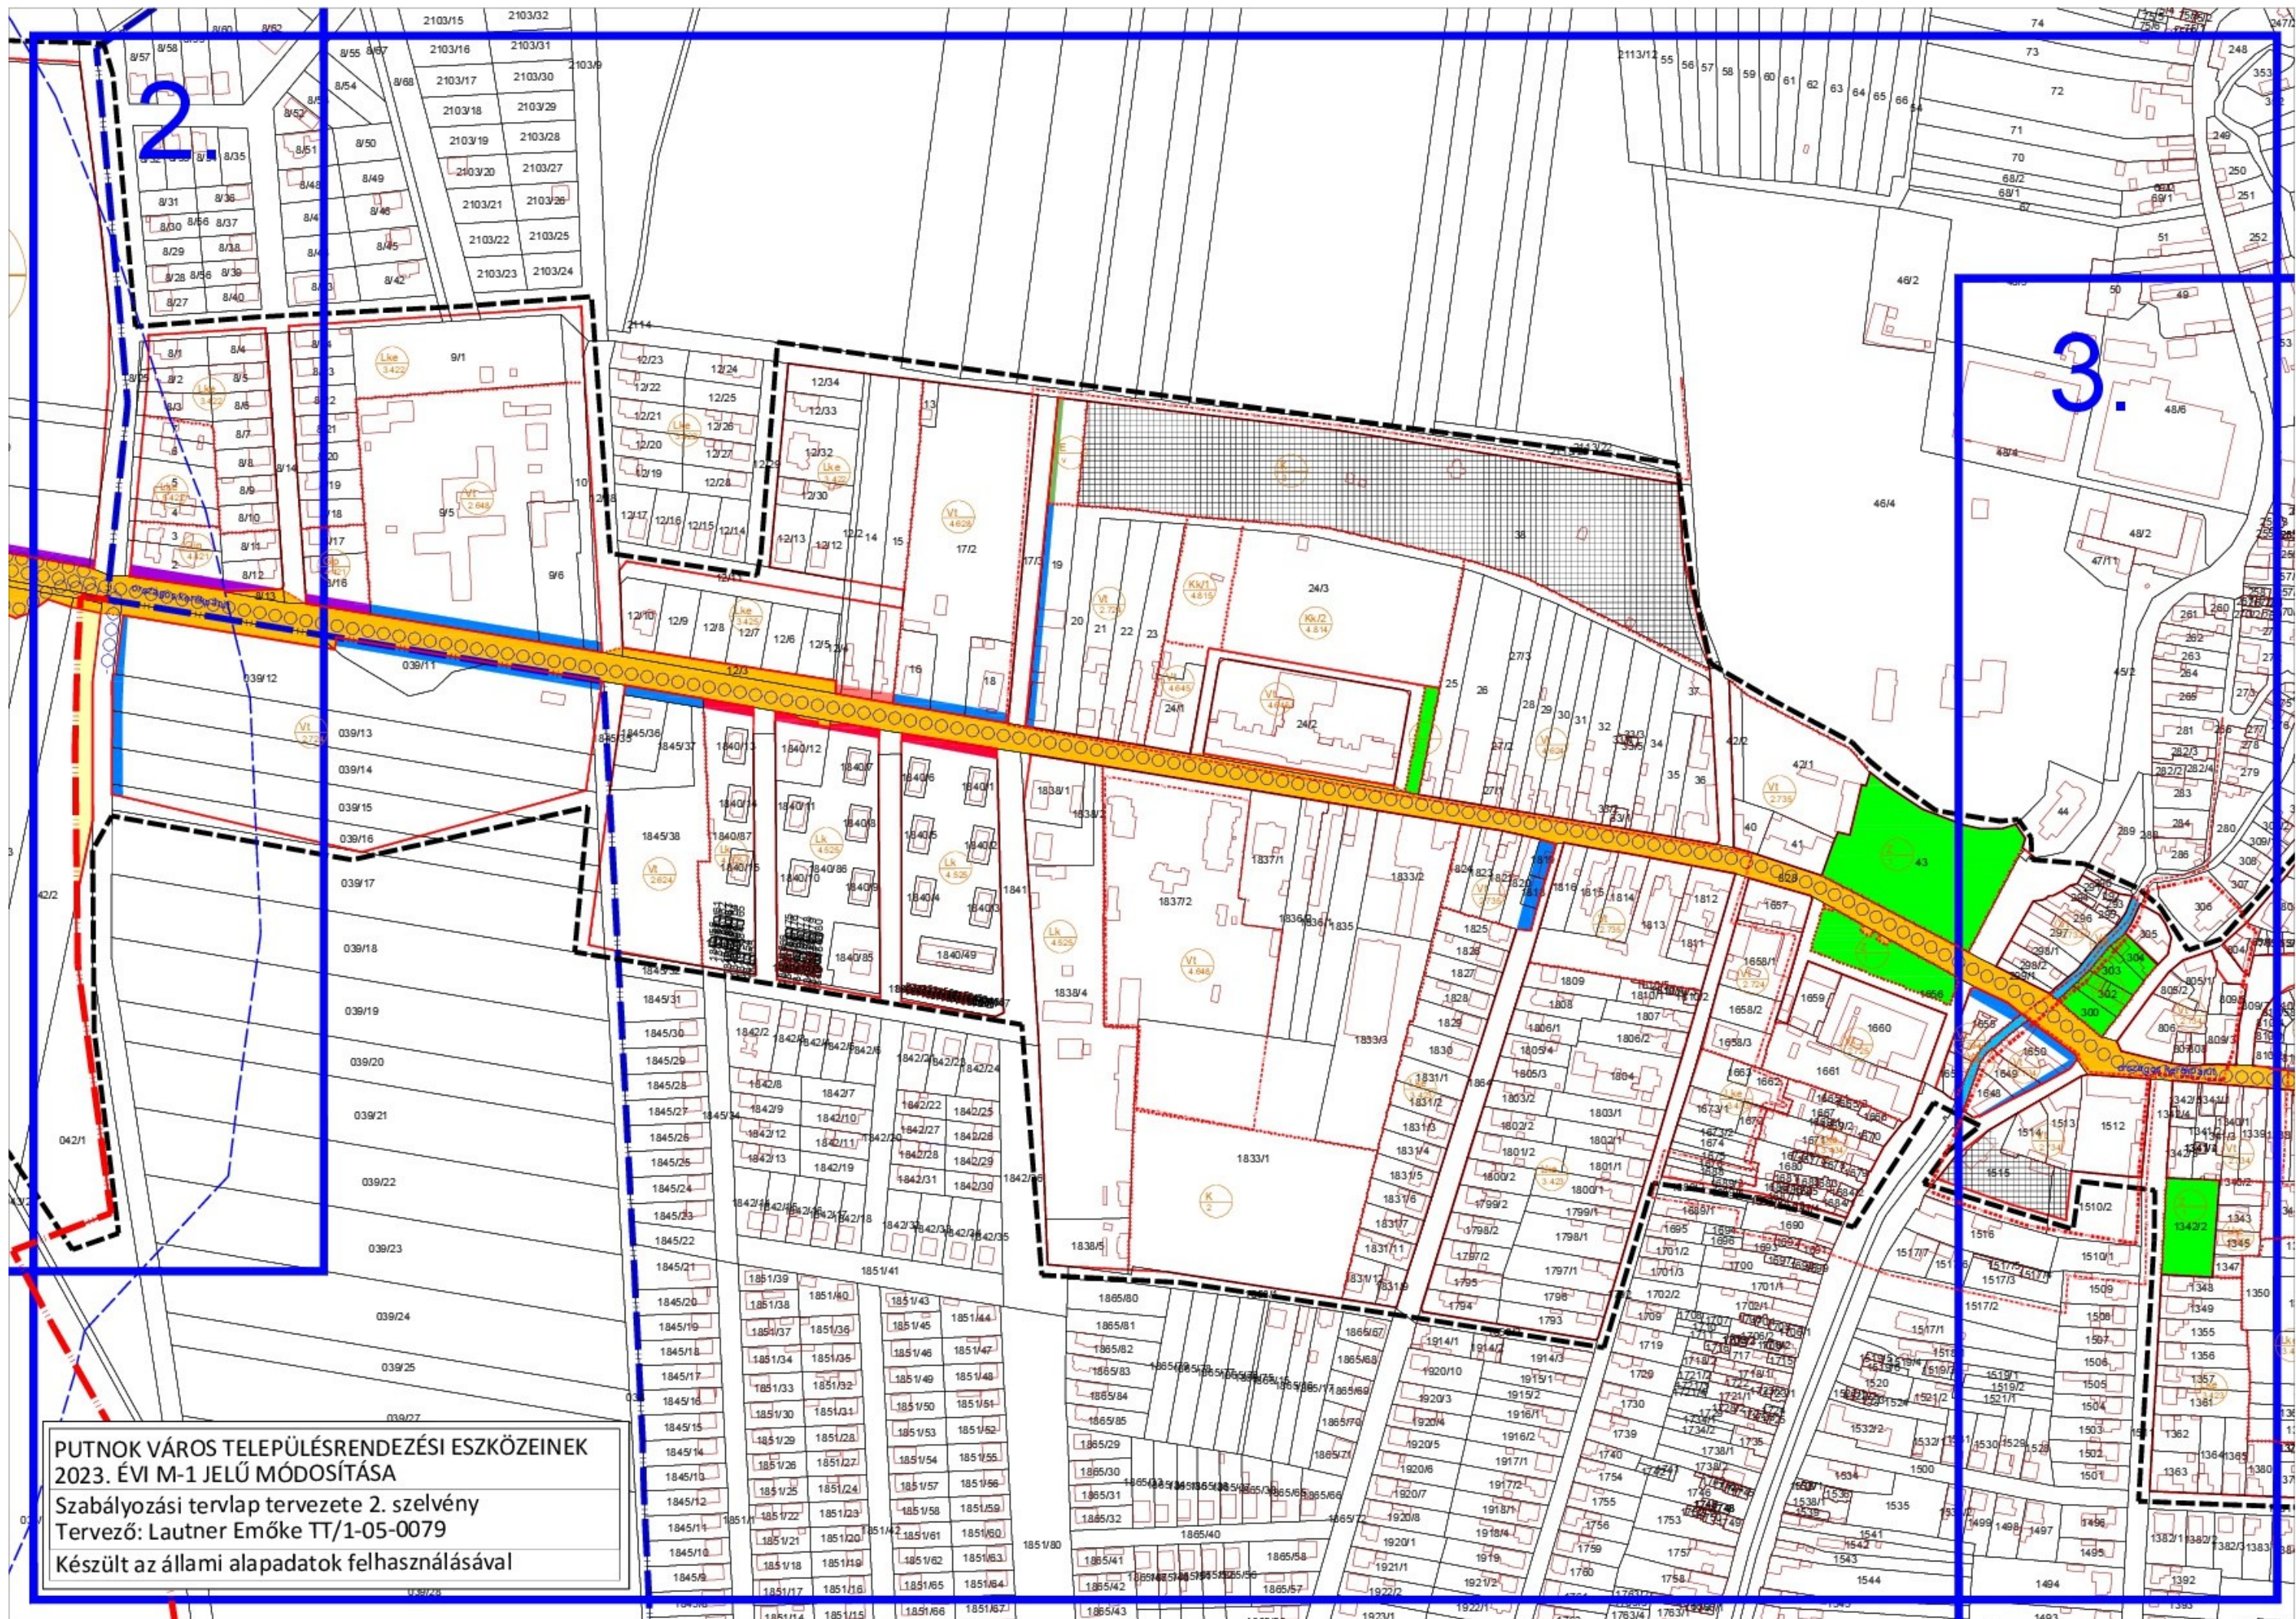

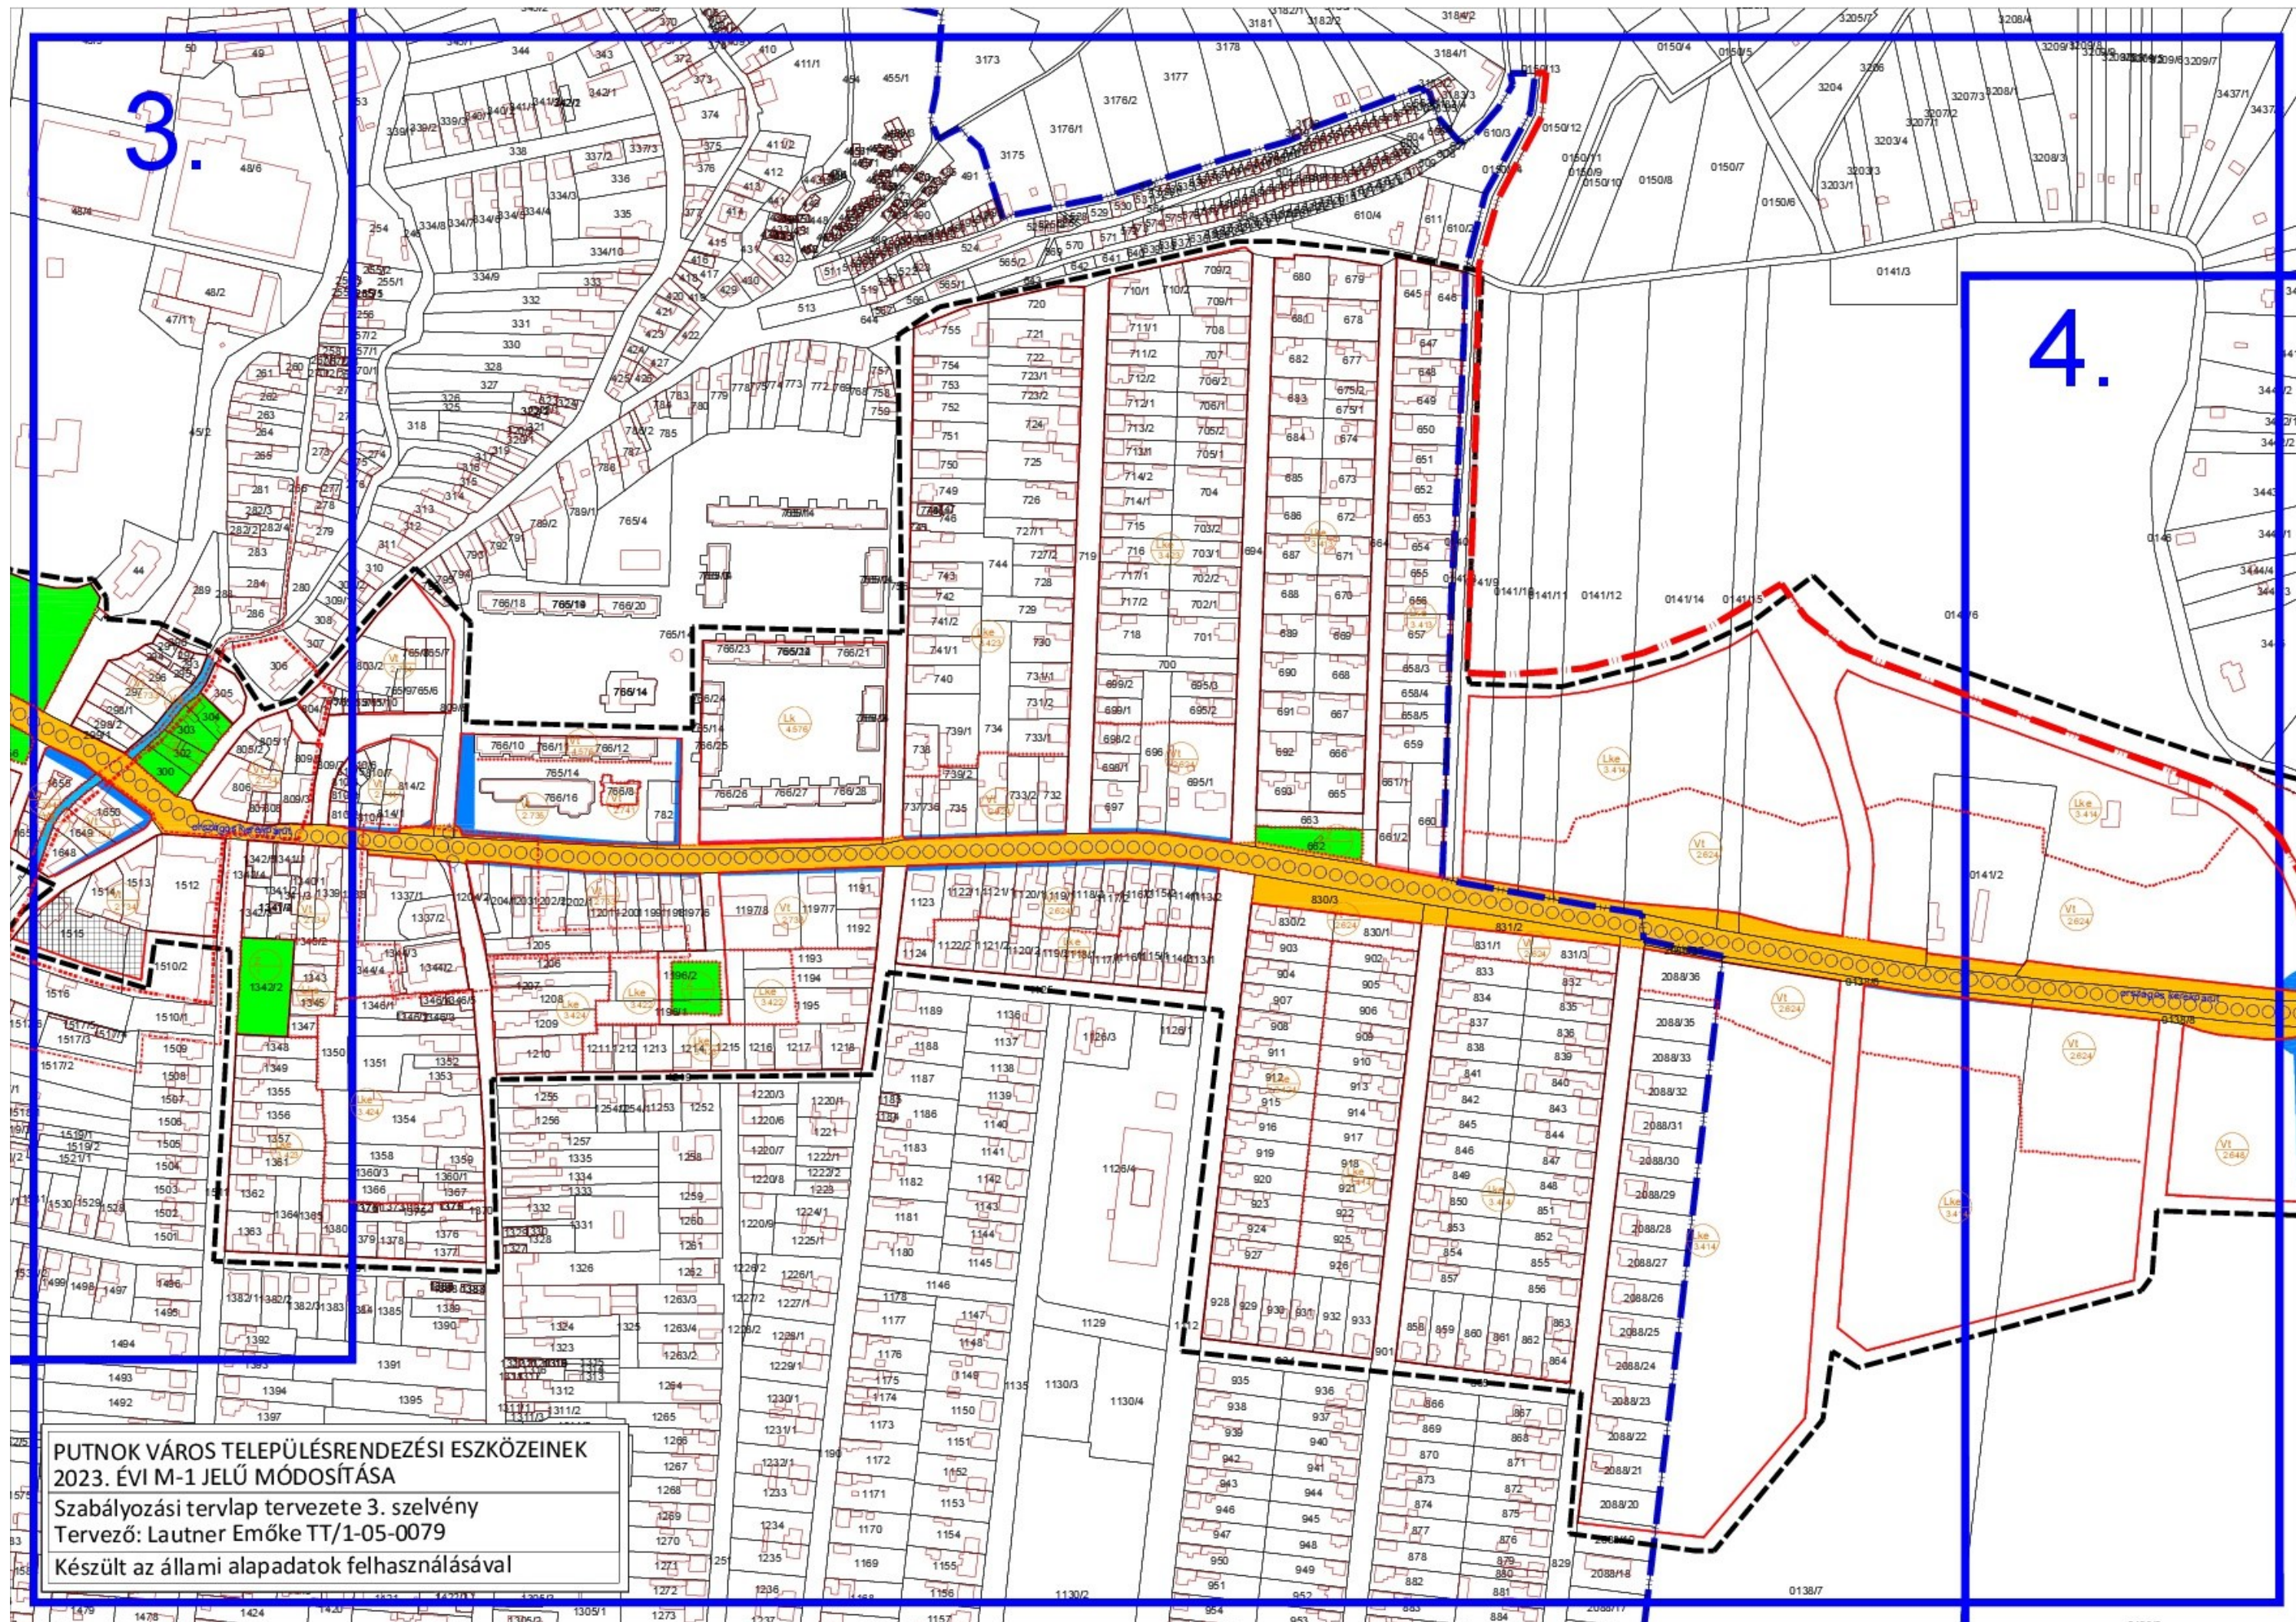

4.

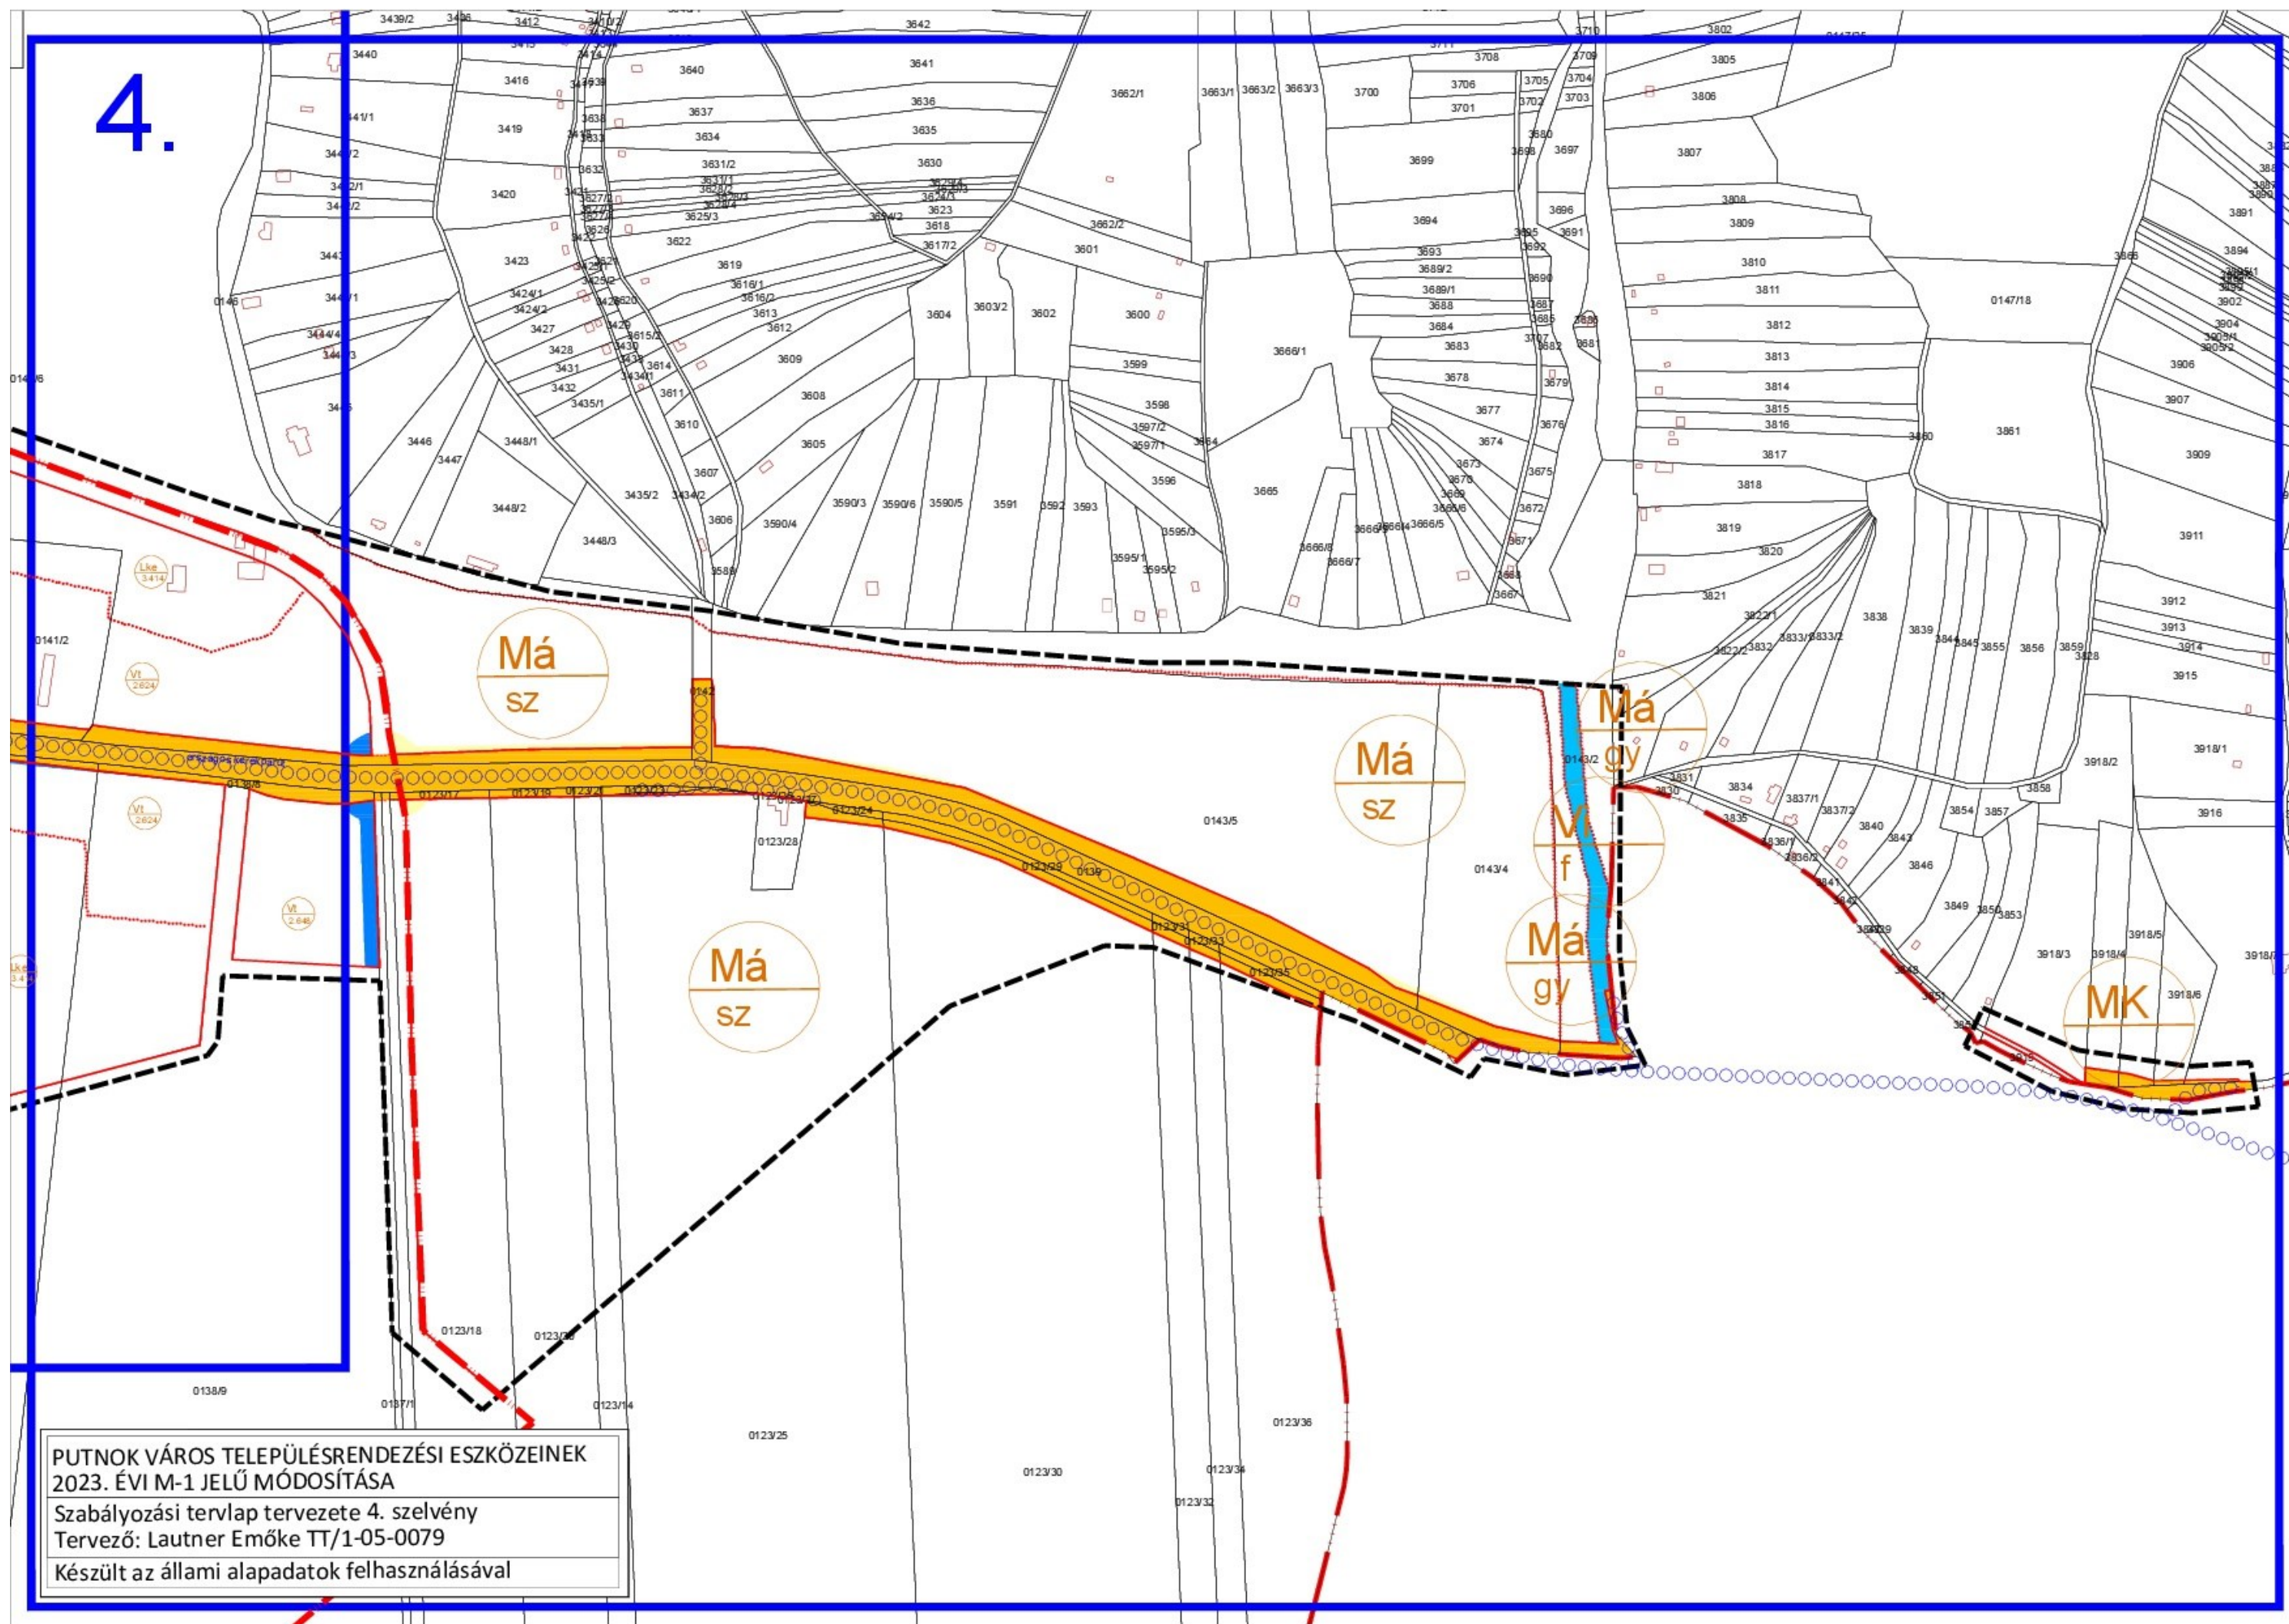

PUTNOK VÁROS TELEPÜLÉSRENDEZÉSI ESZKÖZEINEK
2023. ÉVI M-1 JELŰ MÓDOSÍTÁSA

Szabályozási tervlap tervezete 4. szelvény

Tervező: Lautner Emőke TT/1-05-0079

Készült az állami alapadatok felhasználásával