


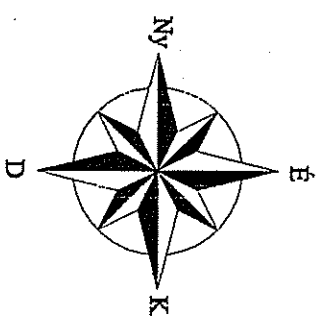


BEÉPÍTÉSI MÓDOK

[illegible]

RAKAGAZZEND

TELEPÜLÉSRENDÉZÉSI TERV
SZABÁLYOZÁSI TERV
M = 1 : 2000
BELTERÜLET
(beépítésre szánt terület)

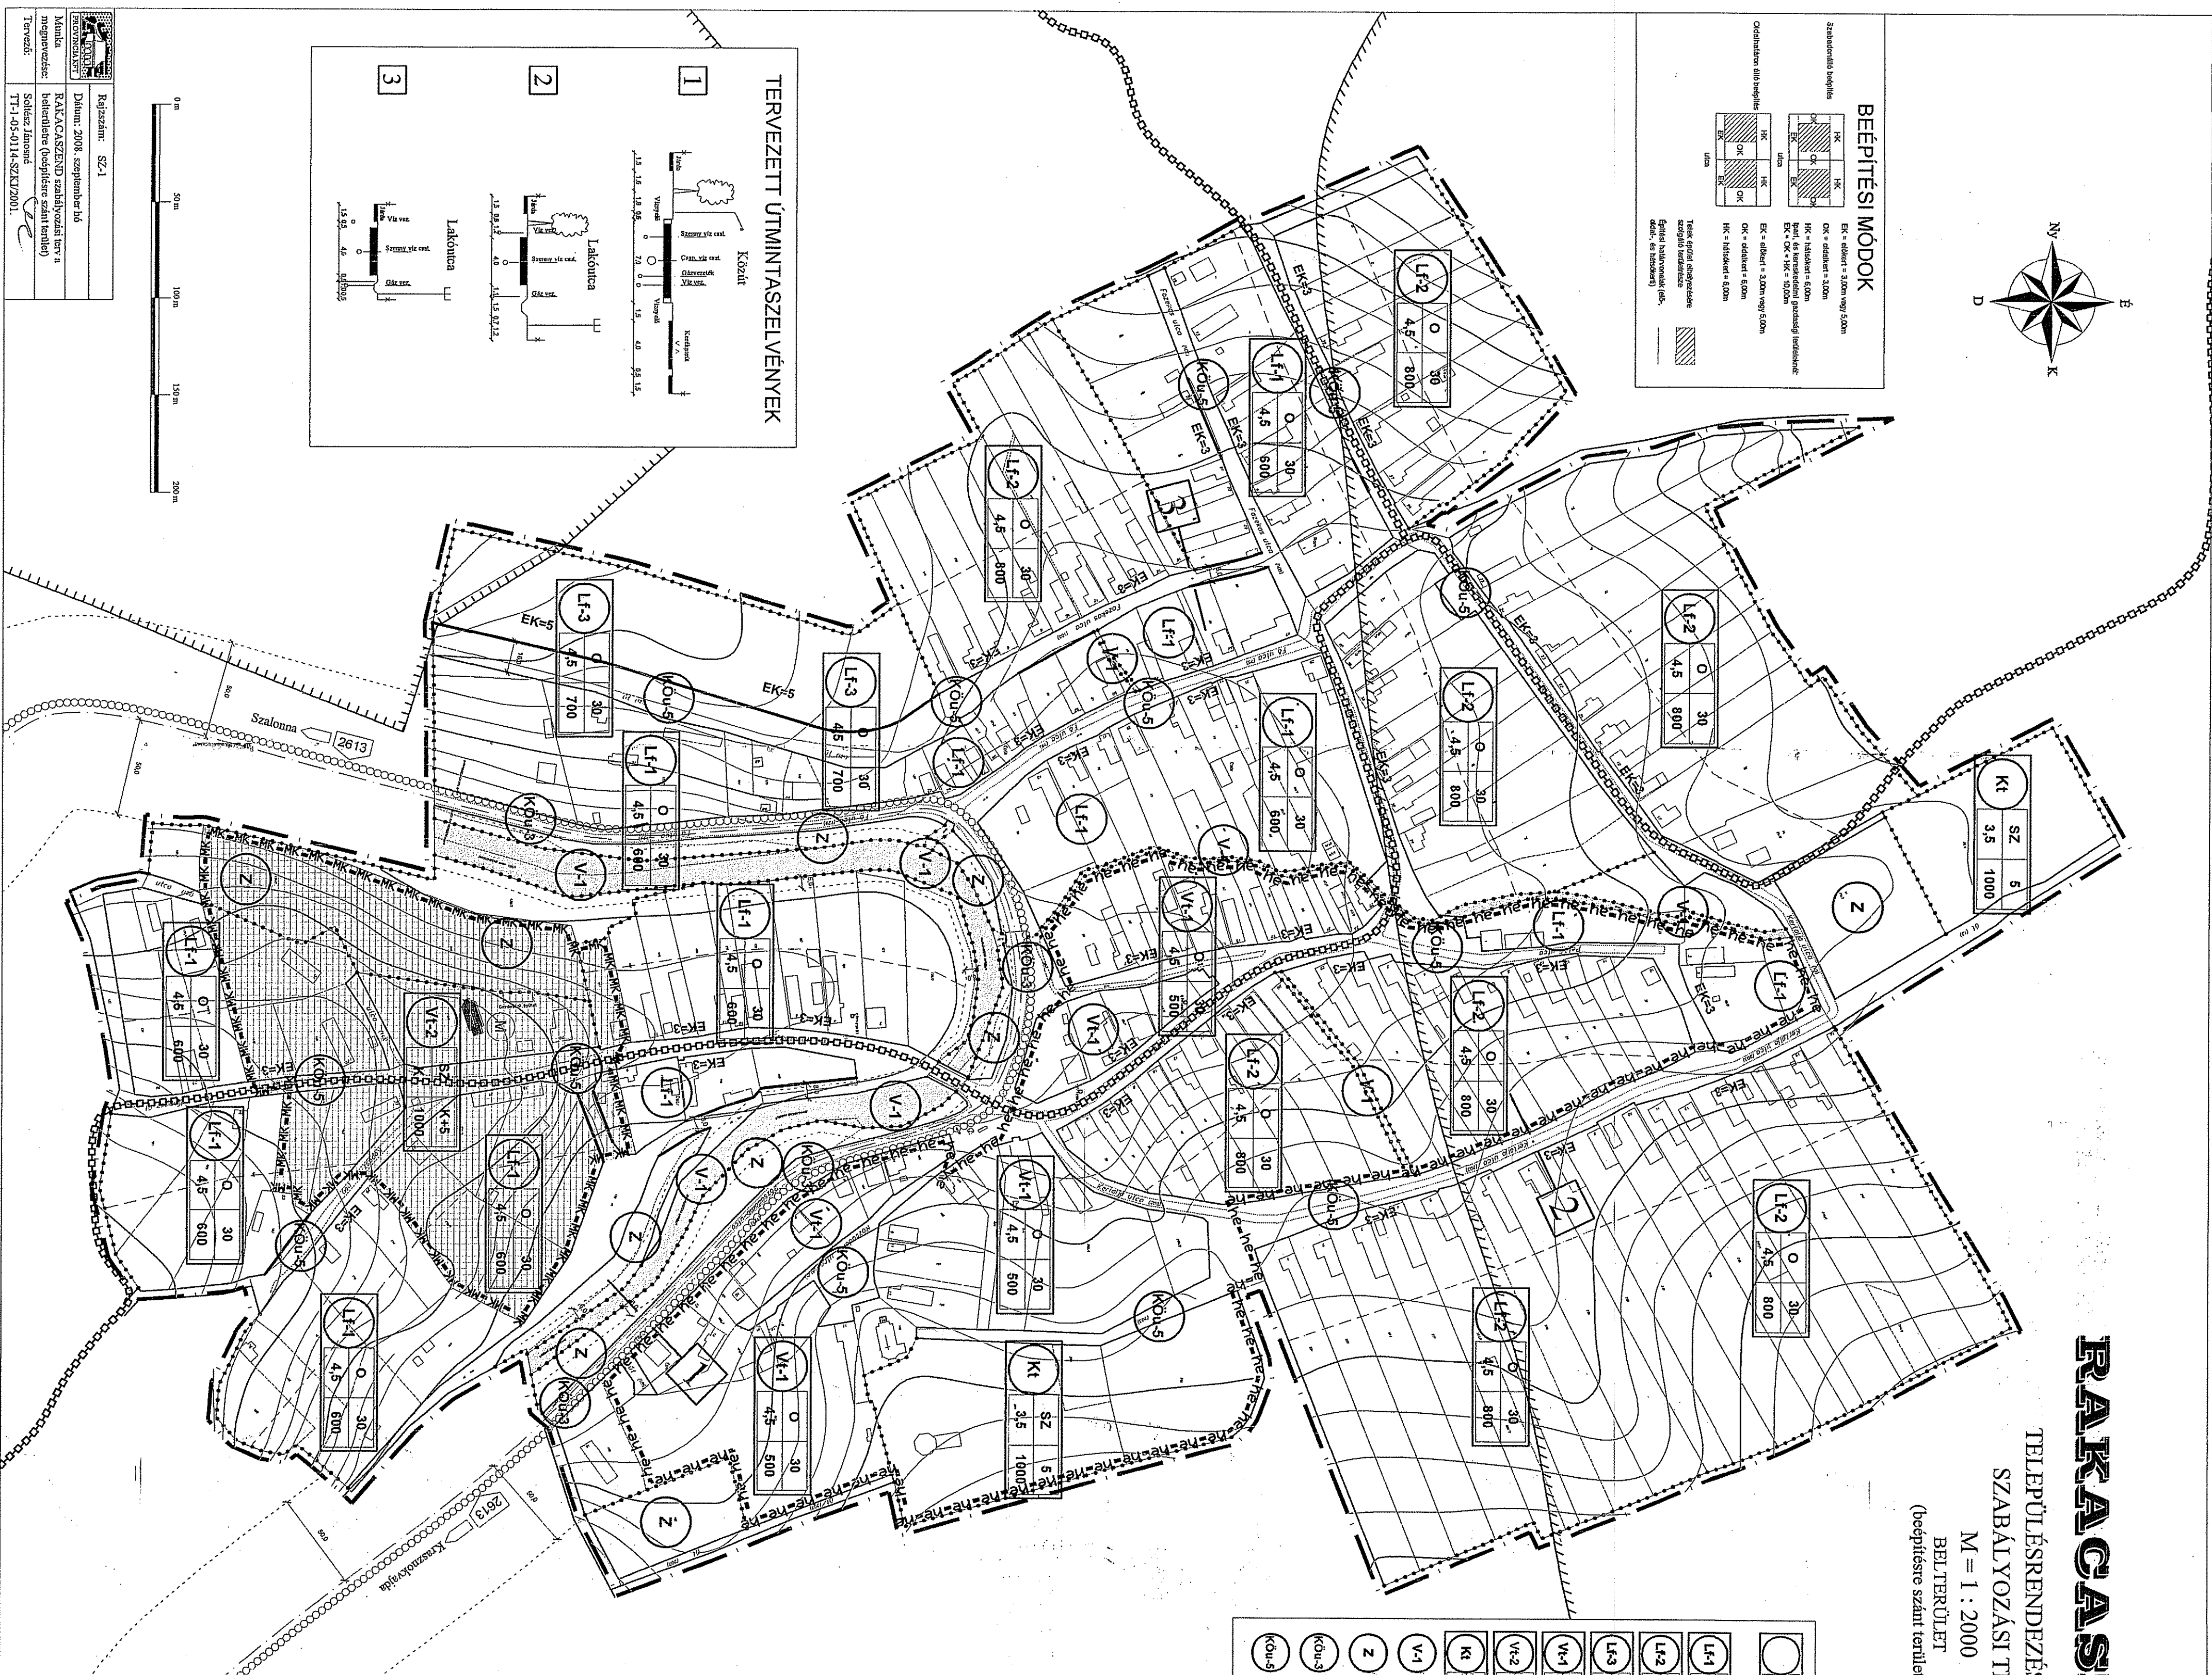

JELEMGYÁRÁZAT

	Beléltetett hárta
	Szabályozási vonal
	Tervezeti szabályozási vonal
	Övezeti hárta
	Hátsókort max. beépítési hárta
	Megelőző épület
	Műemléki védelem alatt álló épület
	Műemléki környezet terület és hárta
	Helyi értékvédelmi terület hárta
	Központi teregre
	Kerthárta
	Turisztikai
	Kiemelten értékes hely felszín alatti védelem-szabályozási terület övezetének
	Megkülönböztető versenyajánlati hárta
	Védőfalvonal
	Tervezeti ültetésjelek helye

[illegible]

	
HUNGARIAN AGRARIAN UNIVERSITY ÉRTÉKELŐLAP	
Munka megnevezése: Tervező:	Rajzszám: SZ-1 Dátum: 2008. szeptember hó
RAKACASZEND szabályozási terv a megnevezésre (beépítésre szánt terület) Soltész Jánosné IT-1-05-0114-SZKUT/2001.	