

ÉPÍTÉSI ÖVEZETEK ill. ÖVEZETEK:

Építési övezet

beépítési mód	beépítési %
építmény magasság	min. telek terület (m ²)

Má-I

SZ

3

4,5

9000*

10 000

Döntően mezőgazdasági hasznosítású övezet (intenzív használat)

Má-E

SZ

3

4,5

9000*

10 000

Döntően mezőgazdasági hasznosítású övezet (extenzív használat)

Má-Ió

SZ

3

4,5

9000*

10 000

Országos ökológiai hálózat döntően mezőgazdasági hasznosítású övezete (intenzív használat)

Má-Eó

SZ

3

4,5

9000*

10 000

Országos ökológiai hálózat döntően mezőgazdasági hasznosítású övezete (extenzív használat)

Mk-2

SZ

3

3,5

1500

Kertség övezet (zártkert, gyümölcsös)

Glp

SZ

50

7,0

1000

Ipari gazdasági övezet

Gksz

SZ

40

9,5

1000

Kereskedelmi szolgáltató gazdasági övezet

Kk-b

Különleges beépítésre nem szánt nyersanyag kitermelés - bánya terület

KÖu-2

Közüti közlekedési terület (országos főút)

KÖu-3

Közüti közlekedési terület (országos mellékút)

KÖu-4

Közüti közlekedési terület (kistérségi összekötőút)

KÖk

Kötőtpályás (vasúti) közlekedési terület

Ev

Védelmi célú erdőövezet

V-1

Vízgazdálkodási övezet (patak, árok, vízmosás)

V-2


Vízgazdálkodási övezet (bányató)

V-3

Vízgazdálkodási övezet (vízmű)

V-4

Vízgazdálkodási övezet (árvédelmi töltés)

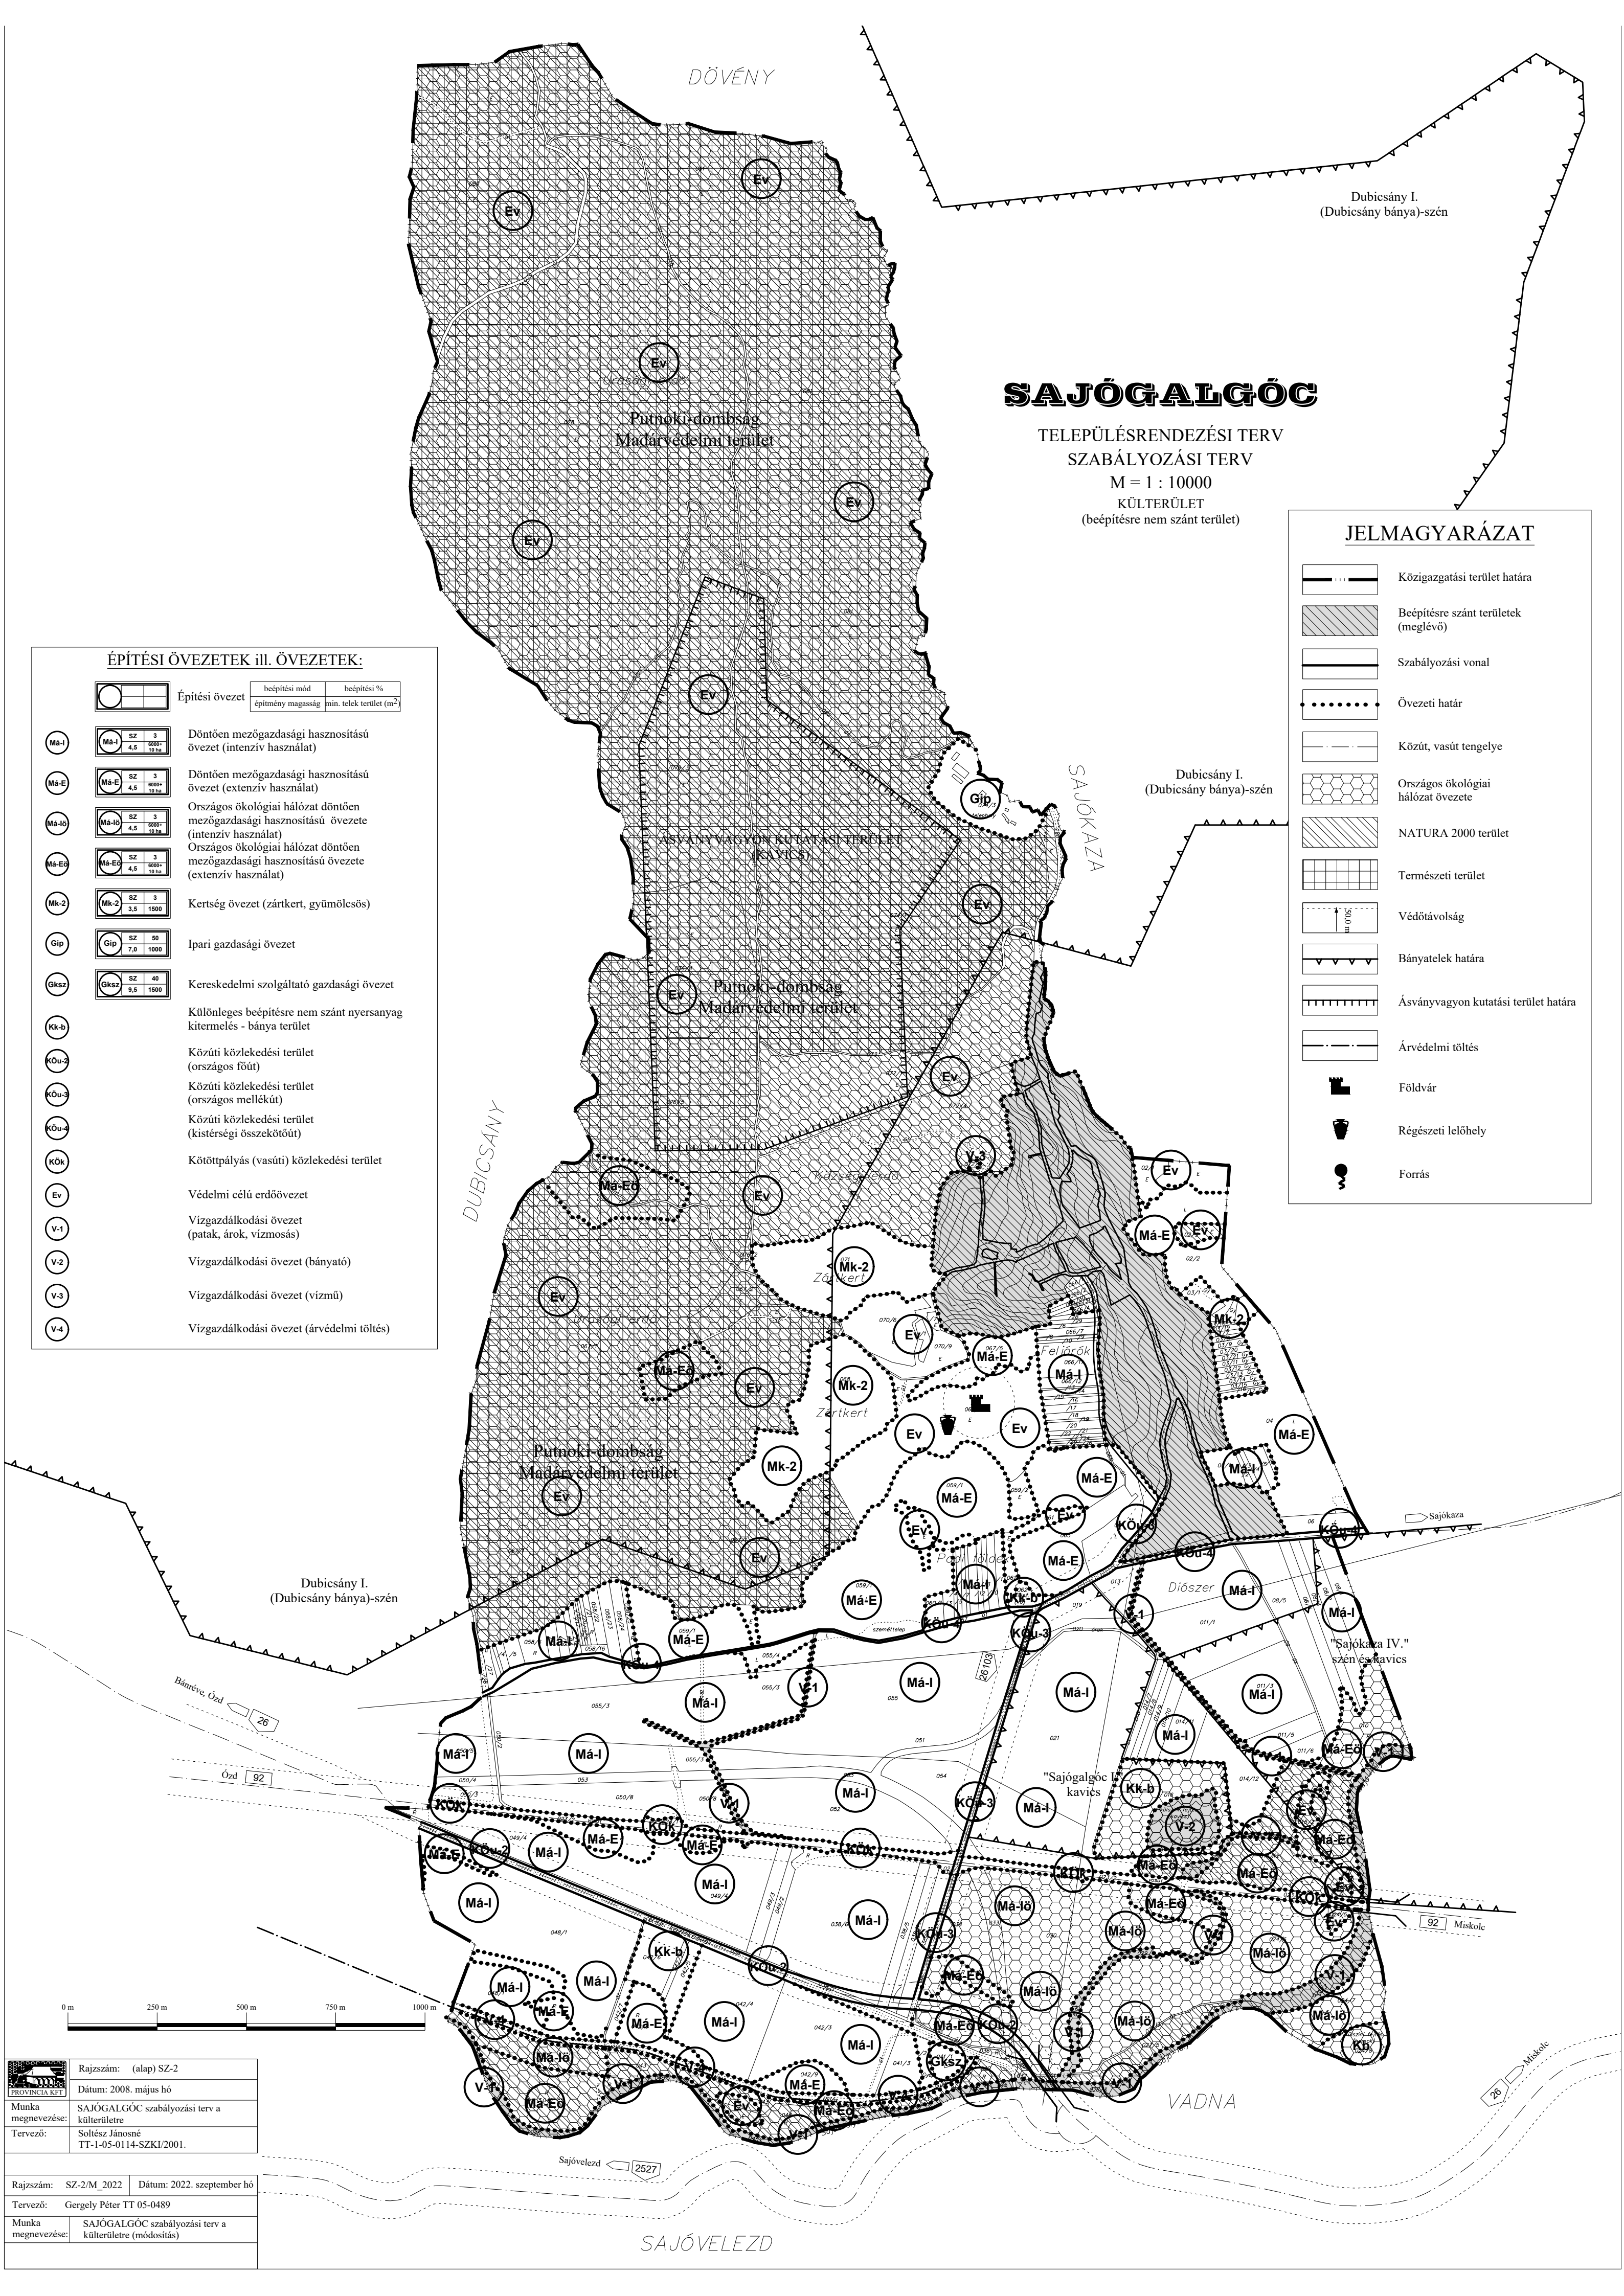

SAJÓGALGÓC

TELEPÜLÉSRENDEZÉSI TERV
SZABÁLYOZÁSI TERV
M = 1 : 10000
KÜLTERÜLET
(beépítésre nem szánt terület)

JELMAGYARÁZAT

- Közigazgatási terület határa
- Beépítésre szánt területek (meglévő)
- Szabályozási vonal
- Övezeti határ
- Köztű, vasút tengelye
- Országos ökológiai hálózat övezete
- NATURA 2000 terület
- Természeti terület
- Védőtávolság
- Bányatelek határa
- Ásványvagyon kutatási terület határa
- Árvédelmi töltés
- Földvár
- Régészeti lelőhely
- Forrás

	Rajkszám: (alap) SZ-2
	Dátum: 2008. május hó
Munka megnevezése:	SAJÓGALGÓC szabályozási terv a külterületre
Tervező:	Soltész Jánosné TT-1-05-0114-SZKI/2001.

Rajkszám:	SZ-2/M. 2022	Dátum:	2022. szeptember hó
Tervező:	Gergely Péter TT 05-0489		
Munka megnevezése:	SAJÓGALGÓC szabályozási terv a külterületre (módosítás)		