


**SAJÓVÁNKA KÖZSÉG TELEPÜLÉSRENDEZÉSI ESZKÖZ
SZABÁLYOZÁSI TERV "FEDVÉNY TERVLAP"**



SAJÓIVÁNKA

TELEPÜLÉSTERVEZÉSI TERV
SZABÁLYOZÁSI TERV
M = 1 : 2000
BELTERÜLET
(beépítésre szánt terület)

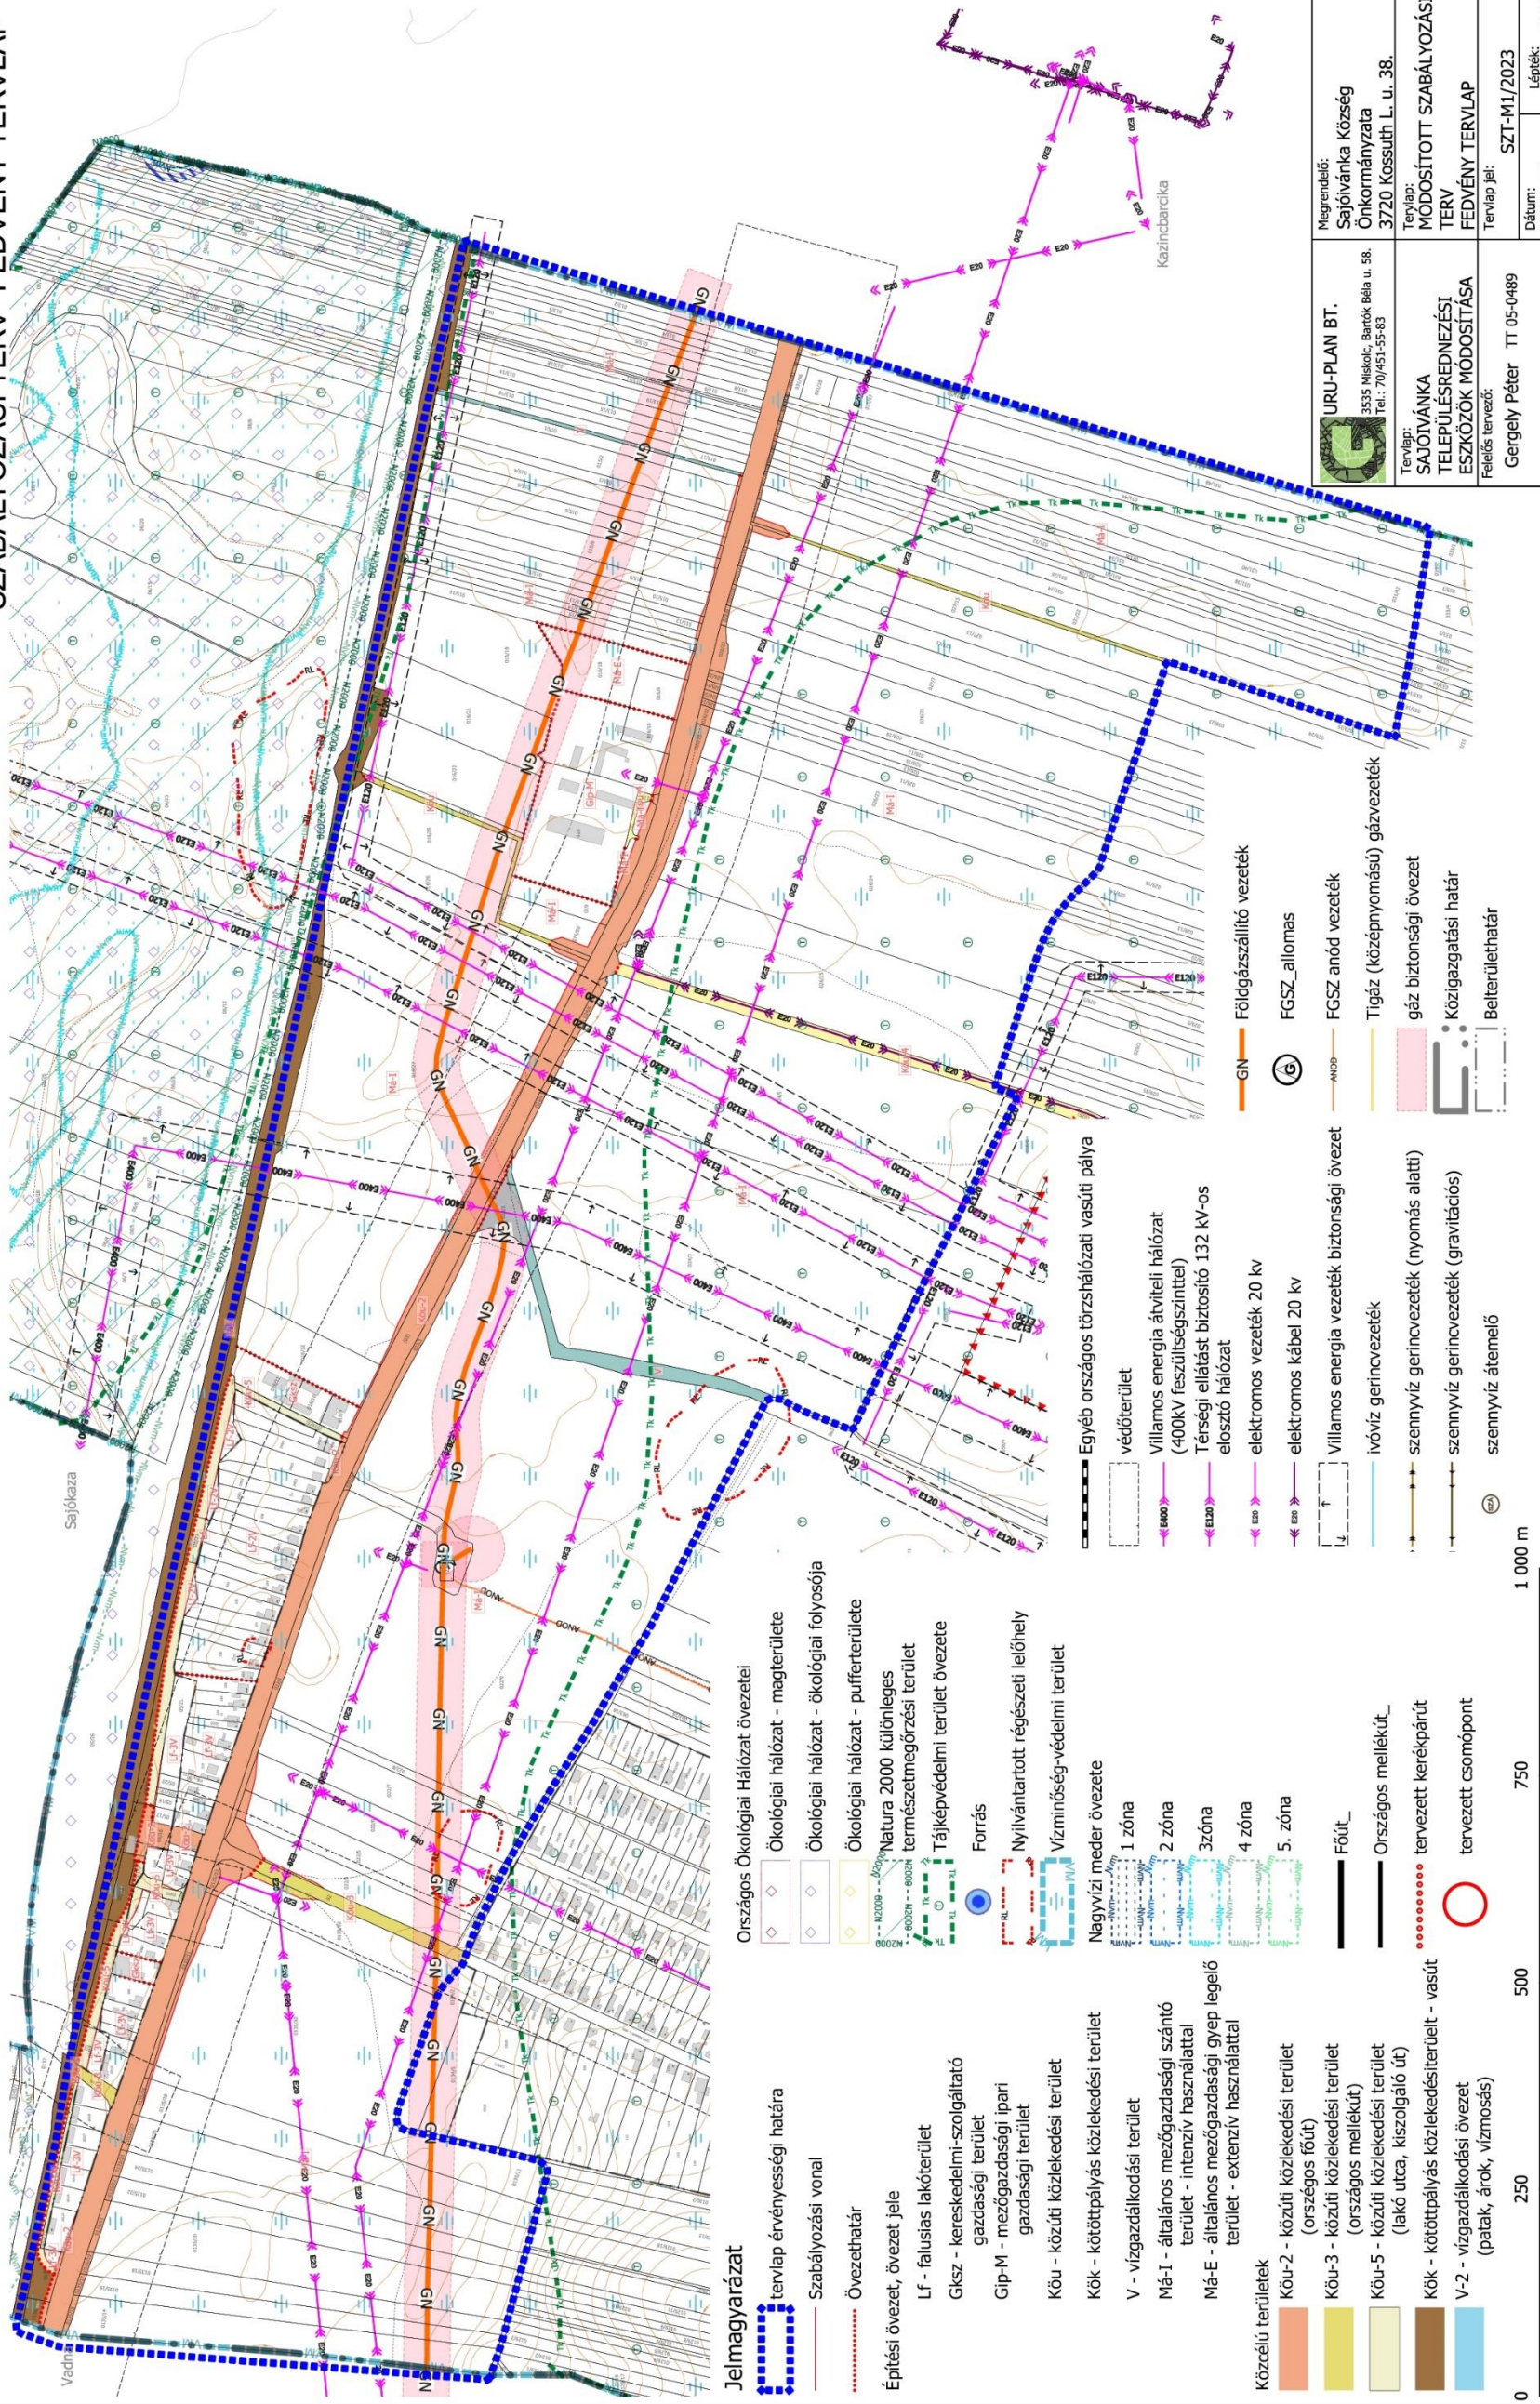



vonatkozó tervlap SZT-M1/2023


TERVEZETT ÚTMINTASZELVÉNYEK

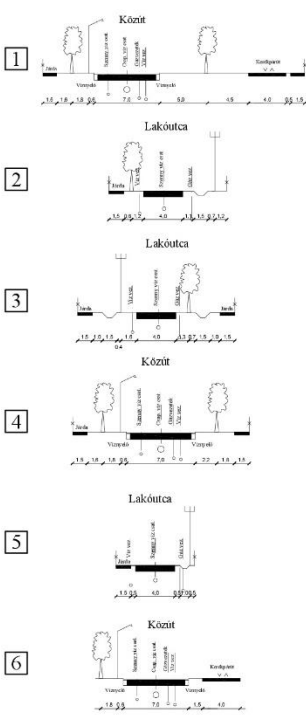

JELMAGYARÁZAT



[illegible]