
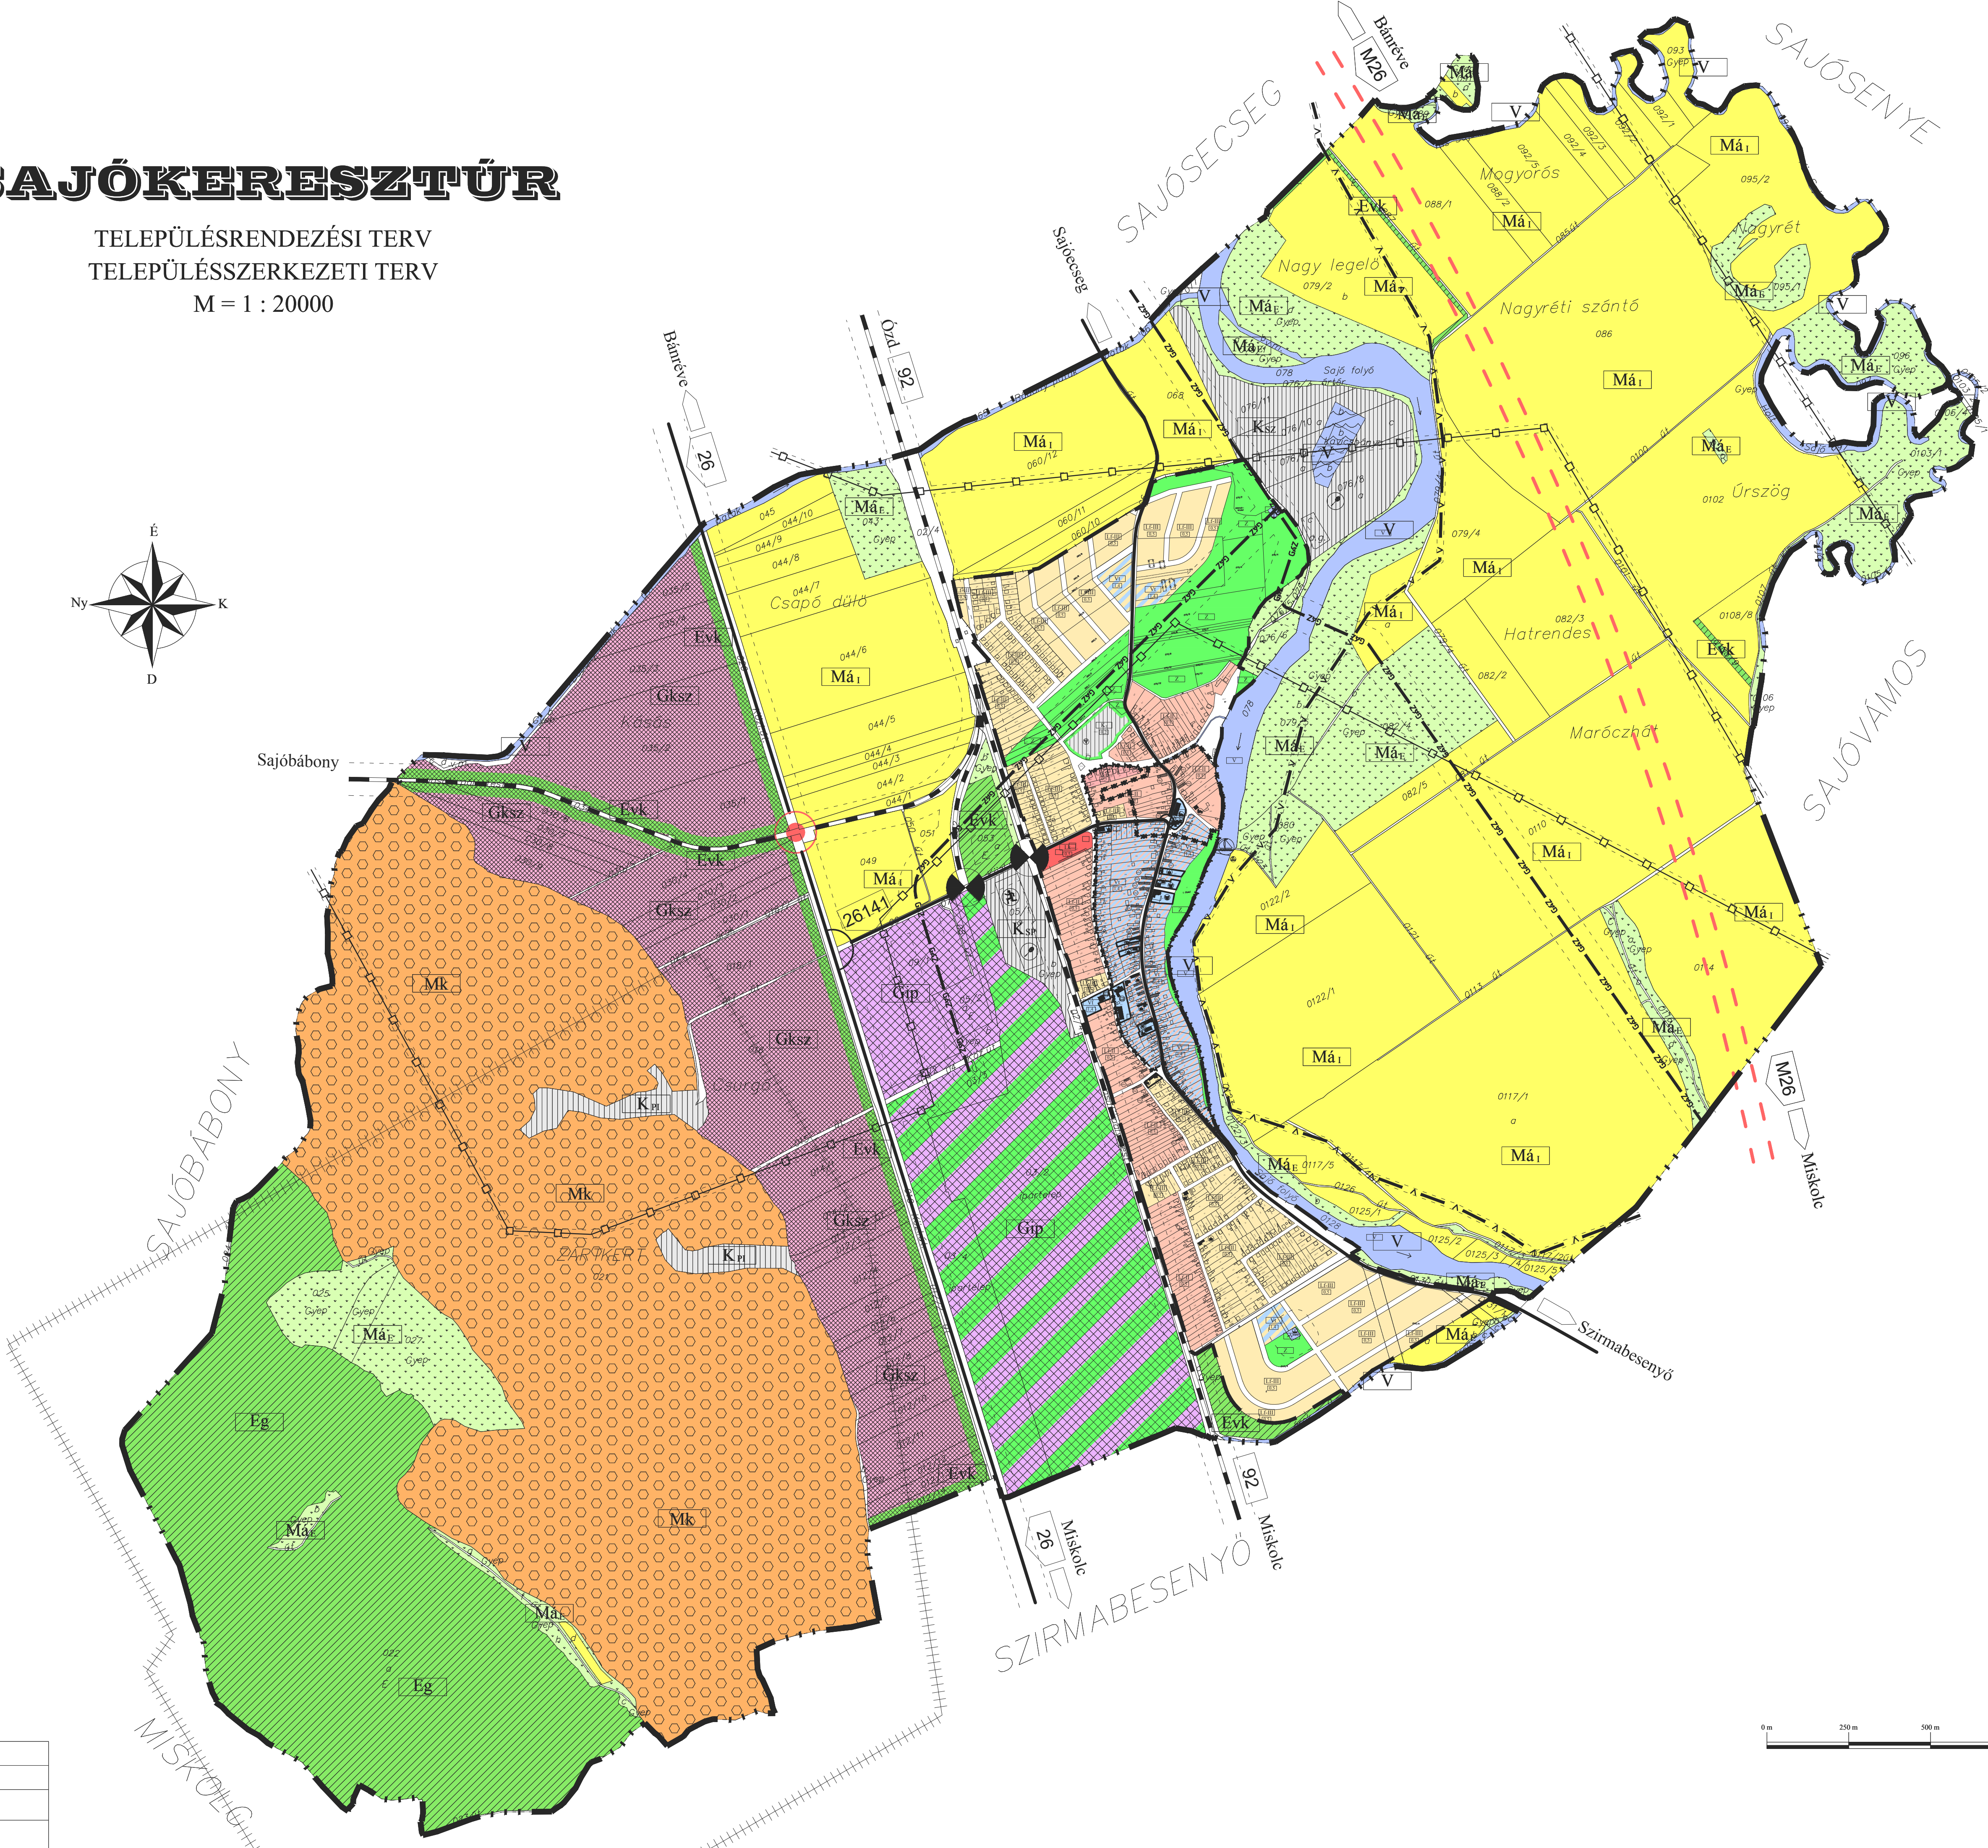


SAJÓKERESZTÚR

TELEPÜLÉSRENDEZÉSI TERV
TELEPÜLÉSSZERKEZETI TERV
M = 1 : 20000

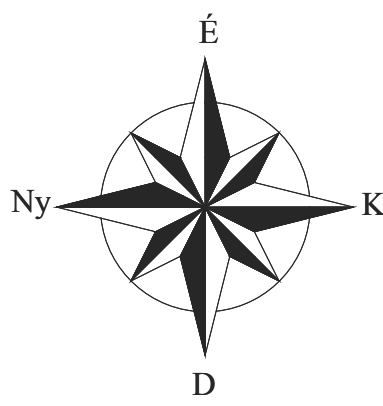

PROVINCIA-TÁJ B.	Rajzszám: TSZ-2
Munka megnevezése:	SAJÓKERESZTÚR településszerkezeti terv
Tervező:	Soltész Jánosné TT-1-05-0114-SZKI/2001.