


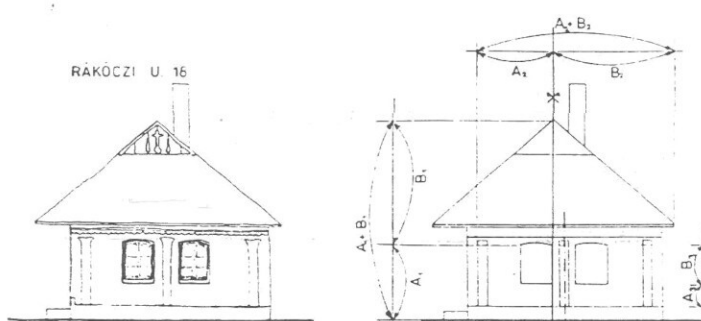

$$\frac{A}{B} = \frac{B}{A+B=C} \qquad \frac{A_1}{B_1} = \frac{B_1}{A_1+B_1=C_1} \qquad \frac{A_2}{B_2} = \frac{B_2}{A_2+B_2=C_2}$$





AJÁNLOTT HOMLOKZATSZERKESZTÉS
SZABÁLYOK:


$$\frac{A}{B} = \frac{B}{A \cdot B} \qquad \frac{B}{C} = \frac{C}{B \cdot C}$$

$$\therefore \frac{B}{A \cdot B} = \frac{C}{B \cdot C} \qquad \frac{A_2}{B_2} = \frac{C_2}{A_1 \cdot B_2} \qquad \frac{A_3}{C_3} = \frac{B_3}{A_2 \cdot B_3}$$


JAVASOLT
ÚTMINTAKERESZTSZELVÉNYEK
M = 1 : 200

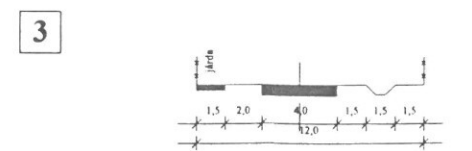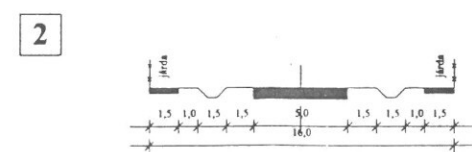

SZABADONÁLLÓ BEÉPÍTÉS

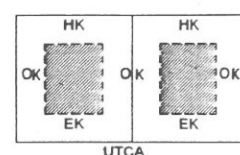


HATÁRON ÁLLÓ BEÉPÍTÉS

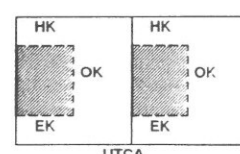

TELEK ÉPÜLET ELHELYEZÉSÉRE
SZOLGÁLÓ TERÜLETRÉSZE:

ÉPÍTÉSI HATÁRVONALAK
(ELŐ-, OLDAL- ÉS HÁTSÓKERT)

EK = ELŐKERT = 5 M
OK = OLDALKERT = 6 M
HK = HÁTSÓKERT = 6 M

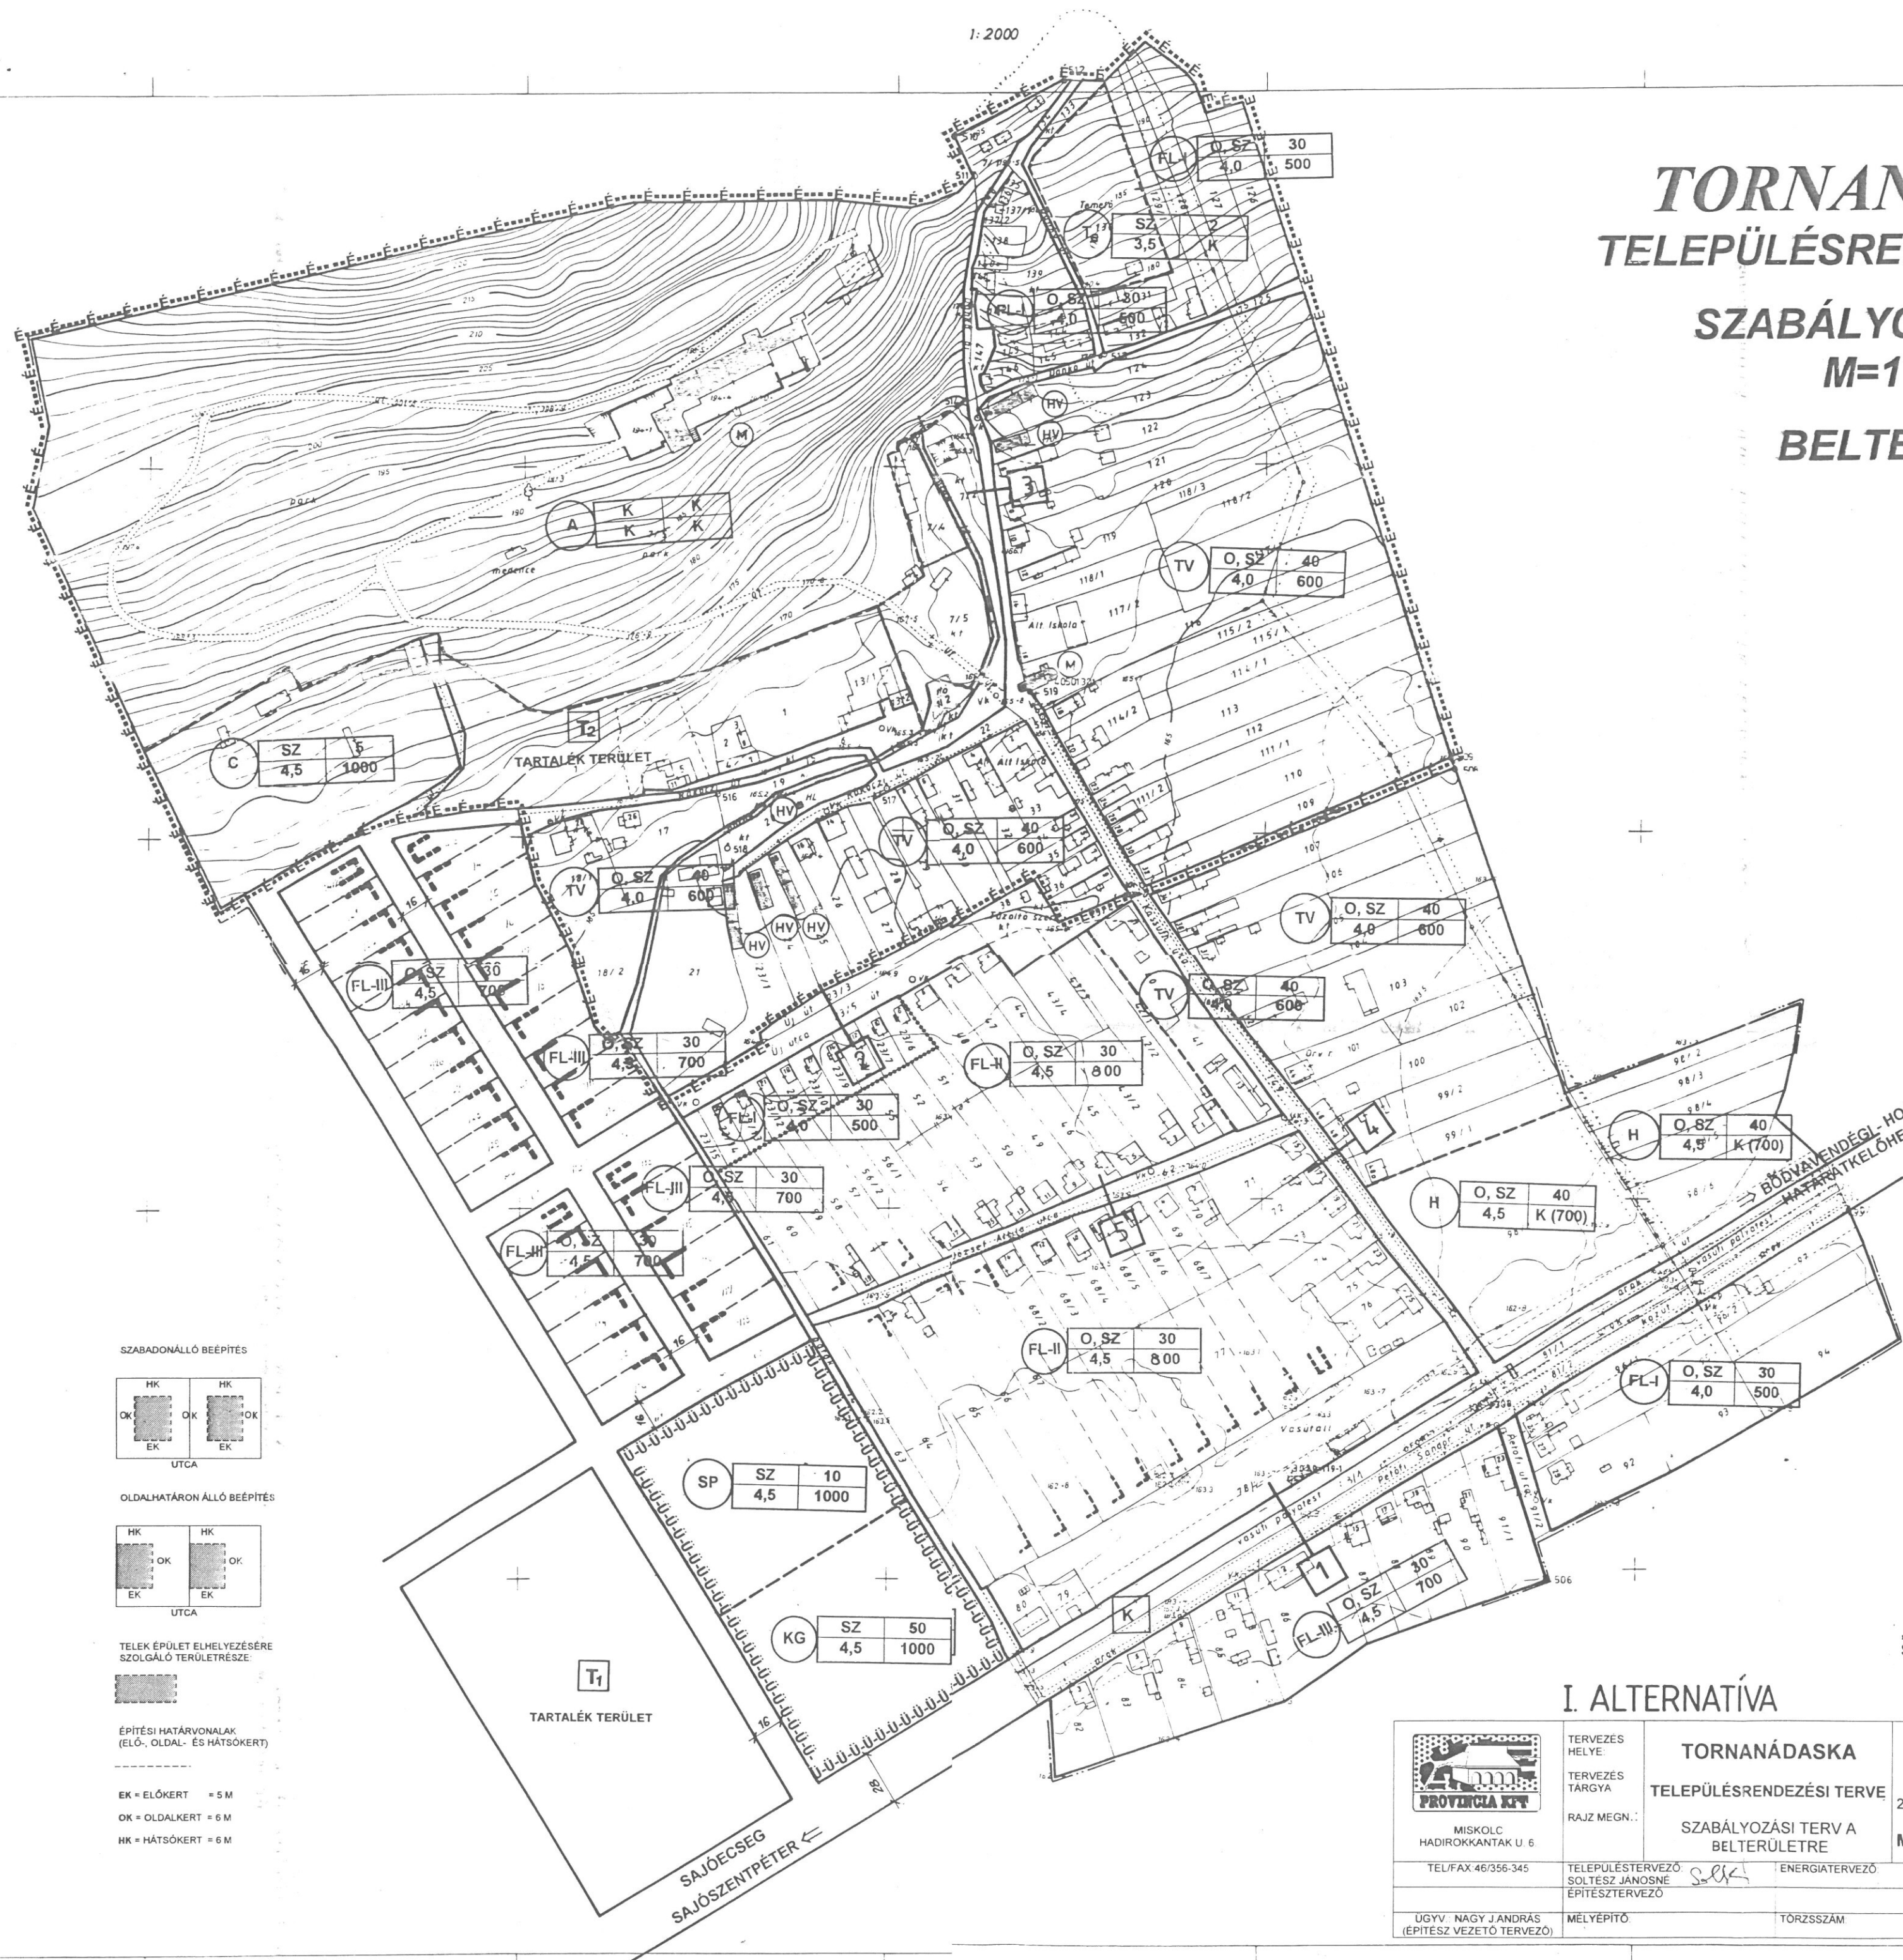**BELTERÜLET**

	SZABÁLYOZÁSI VONAL. (KÖZTERÜLETET ÉS NEM KÖZTERÜLETET ELVÁLASZTO VONAL.)
	KÖTELEZŐ ÉPÍTÉS VONAL.
	SZABÁLYOZÁSI SZÉLESÉG
	BEÉPÍTÉSRE SZÁNT ÉS BEÉPÍTÉSRE NEM SZÁNT TERÜLET HATÁRA
	TERÜLETEGYSÉG HATÁRA
	BEJÁRATÁSI KÖTELEZETTSÉGŰ TERÜLET HATÁRA
	JAVASOLT TELEK-HATÁR
	TELEKMEGOSZTÁSI, ILL. ÖSSZEVASONÁSI LEHETŐSÉG
	ÖVEZETI HATÁR

FL-I	O, SZ 4,0	30 500
ÉPÍTÉSI ÖVEZET JELE	BÉLÉPÍTÉS MÓD	BÉLÉPÍTÉS %- ÉP. MAGASSÁG (M)
FL-I	FALUSIAS HAGYOMÁNYŰRZŐ LAKÓTERÜLET	TELEKTERÜLET (M ²)
FL-II	FALUSIAS HAGYOMÁNYŰRZŐ LAKÓTERÜLET	
FL-III	FALUSIAS LAKÓTERÜLET	
KG	KERESKEDELM. SZOLGÁLTATÓ GAZDASÁGI TERÜLET	
TV	TELEPÜLÉSKÖZPONT VEGYES TERÜLET	
T ₀	TEMETŐ TERÜLET	
S	SPORTÁLY	
C	TABORHELY, KEMPING	
VT	VIZGAZDALKODÁSI TERÜLET	
K	KÖZLEKEDÉSI TERÜLET	
1	JELEZMŰ ÚTMINTAKERÜGÉTSZELVENY	
1	VÉDŐTÁVOLSÁG	
••••••••••	HELYI ÉRTÉKVEDELMI TERÜLET HATÁRA	
	UTCAKÉPI VEDELEMR. JAVASOLT TERÜLET	
HV	HELYI ÖNKORMÁNYZATI VÉDELMI R. JAVASOLT ÉPÜLET	
M	MJÉKÉKI VEDELEM ALATTI AJLÓ ÖB-TERÜLET	

„A” FOKOZOTTAN ÉRZÉKENY TERÜLETEK, INTÉZKEDÉSI
SZENNYEZETTSÉGI HATÁRÉRTÉK $C_1 = C_i$

52765


2000 61 1

1. *For the purpose of this study, the following definitions were used:*

.....

1

I. ALTERNATIVA

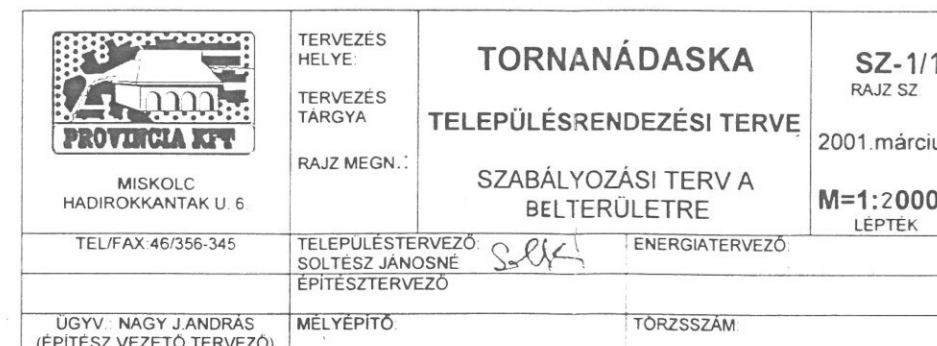

108-332-23a