


VARBÓ

TELEPÜLÉSRENDÉZÉSI TERV
SZABÁLYOZÁSI TERV
M = 1 : 2000
BELTERÜLET



BÉPÍTÉSI MÓDOK


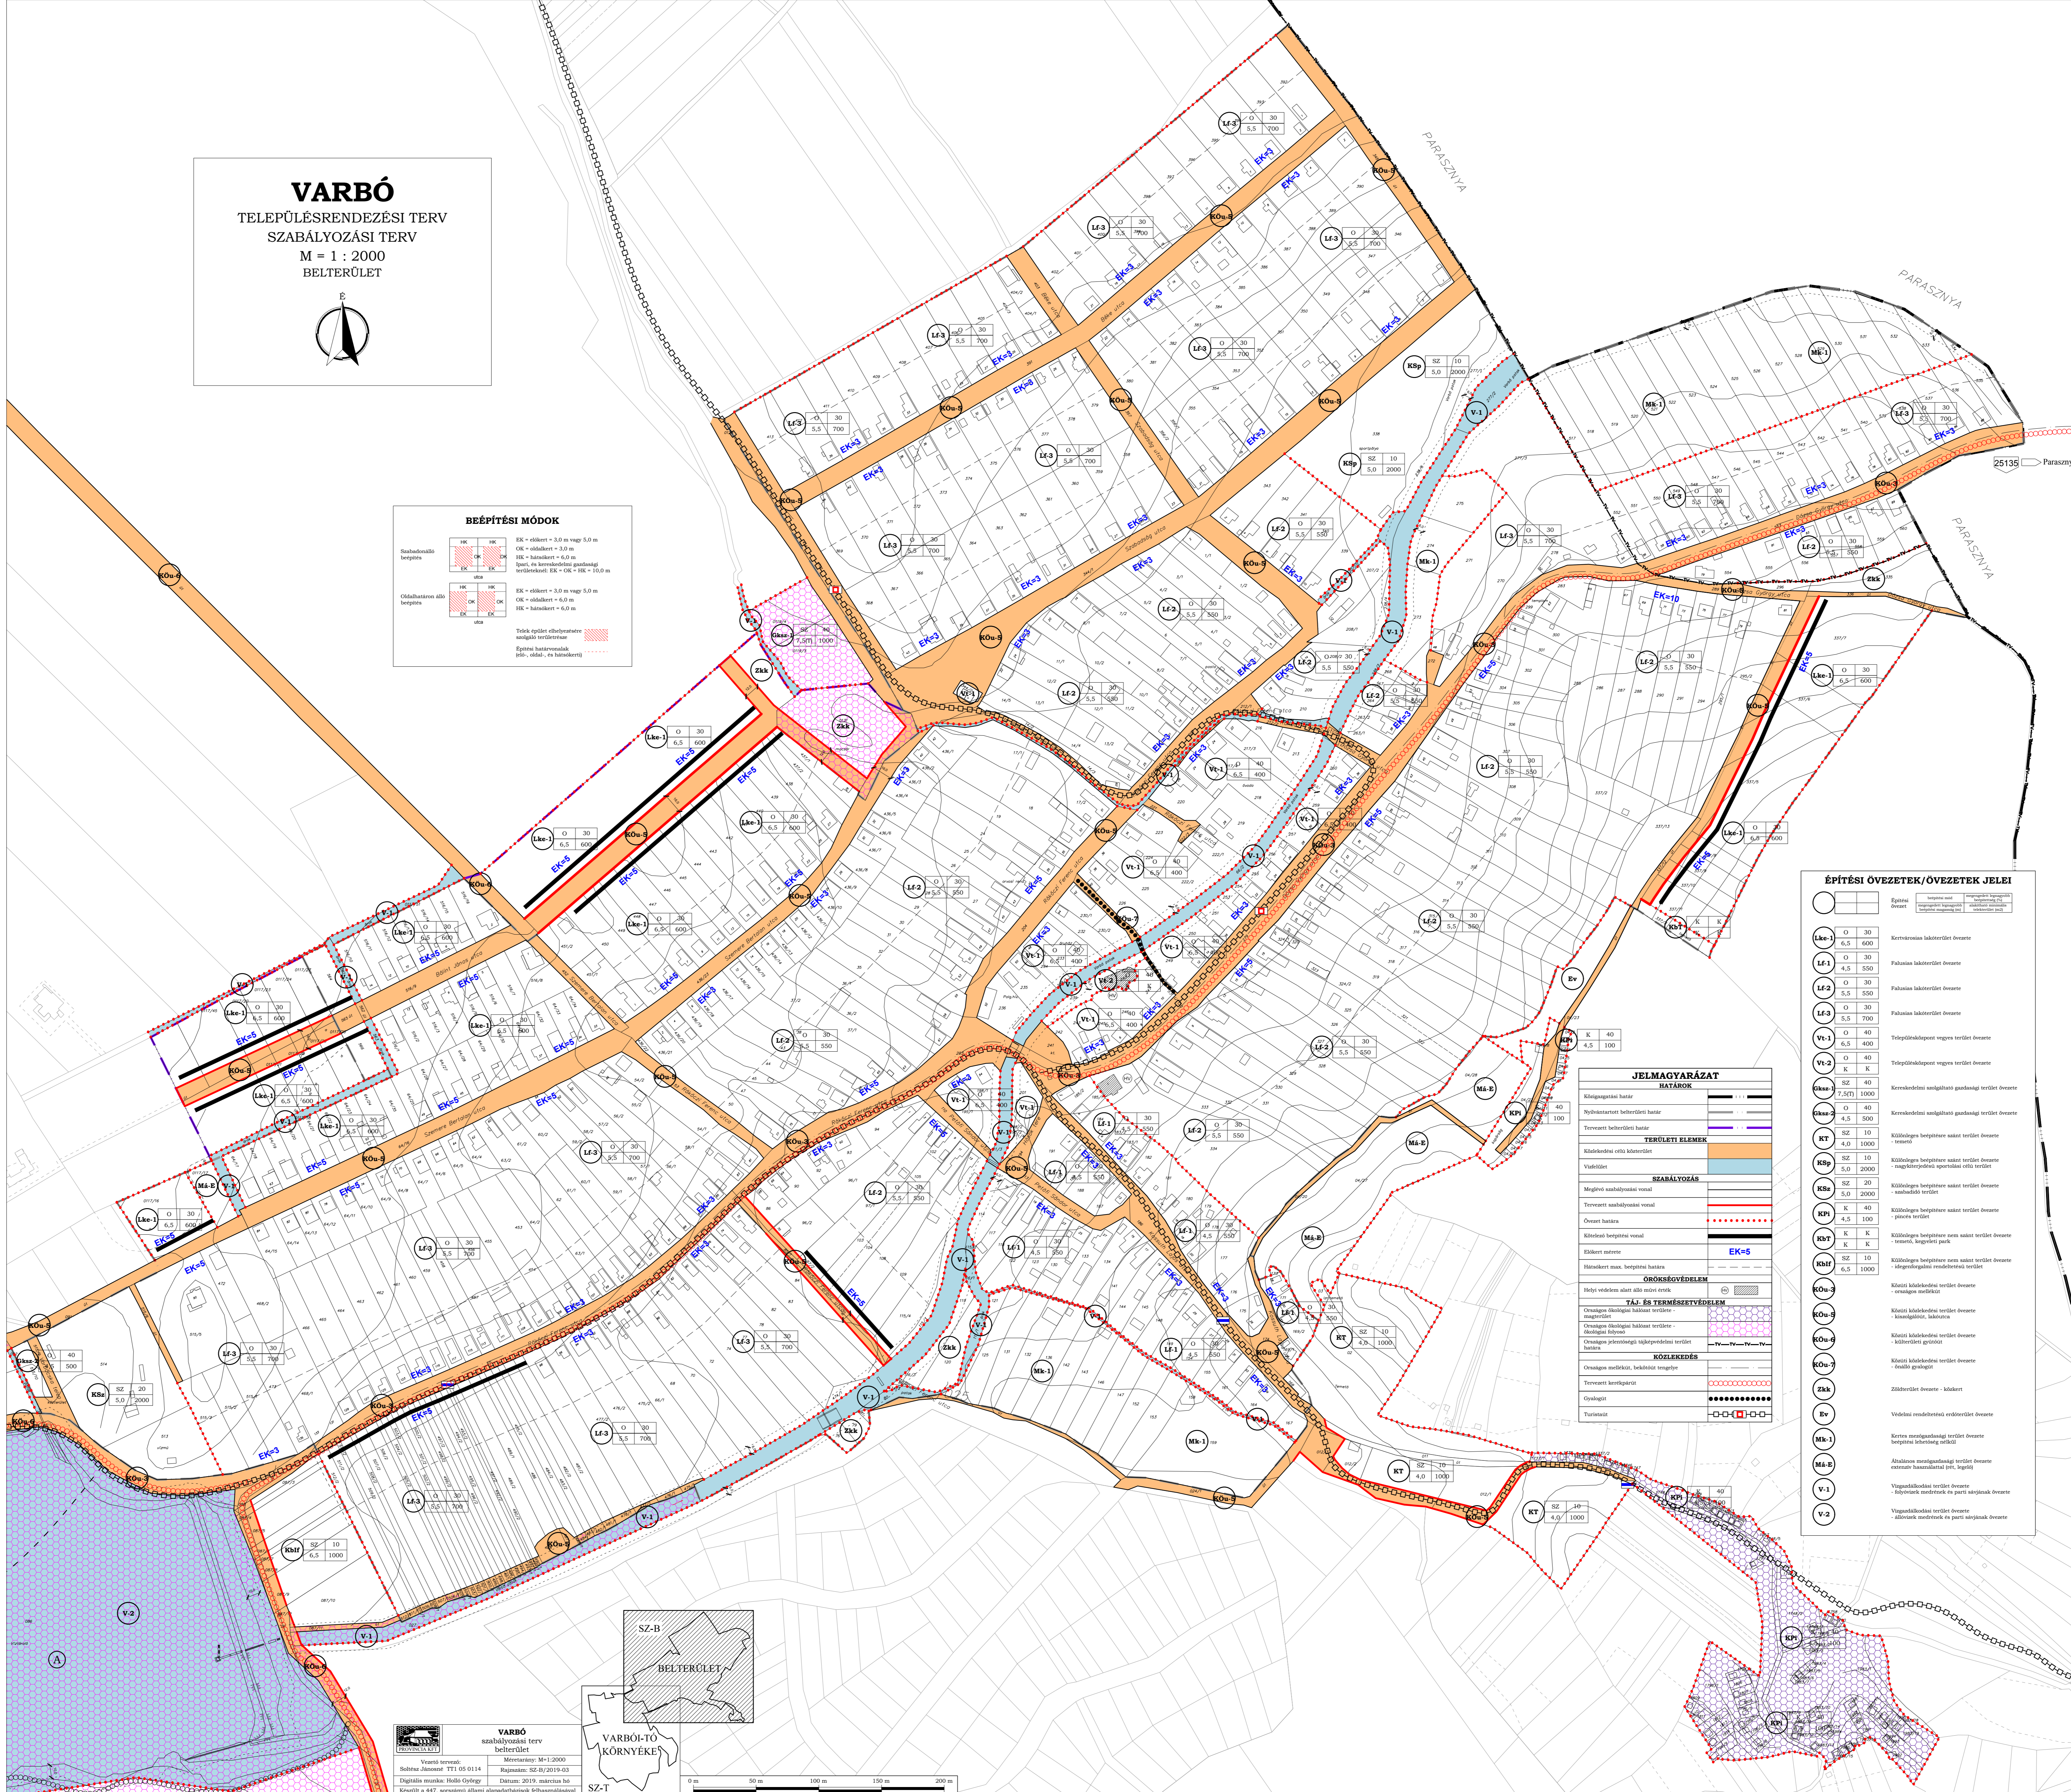

JELMAGYARÁZAT











ÉPÍTÉSI ÖVEZETEK/ÖVEZETEK JELEI

VARBÓ szabályozási terv belterület
