VISZLÓ

TELEPÜLÉSRENDEZÉSI TERV
SZABÁLYOZÁSI TERV
M = 1 : 2000
BELTERÜLET
(beépítésre szánt terület)

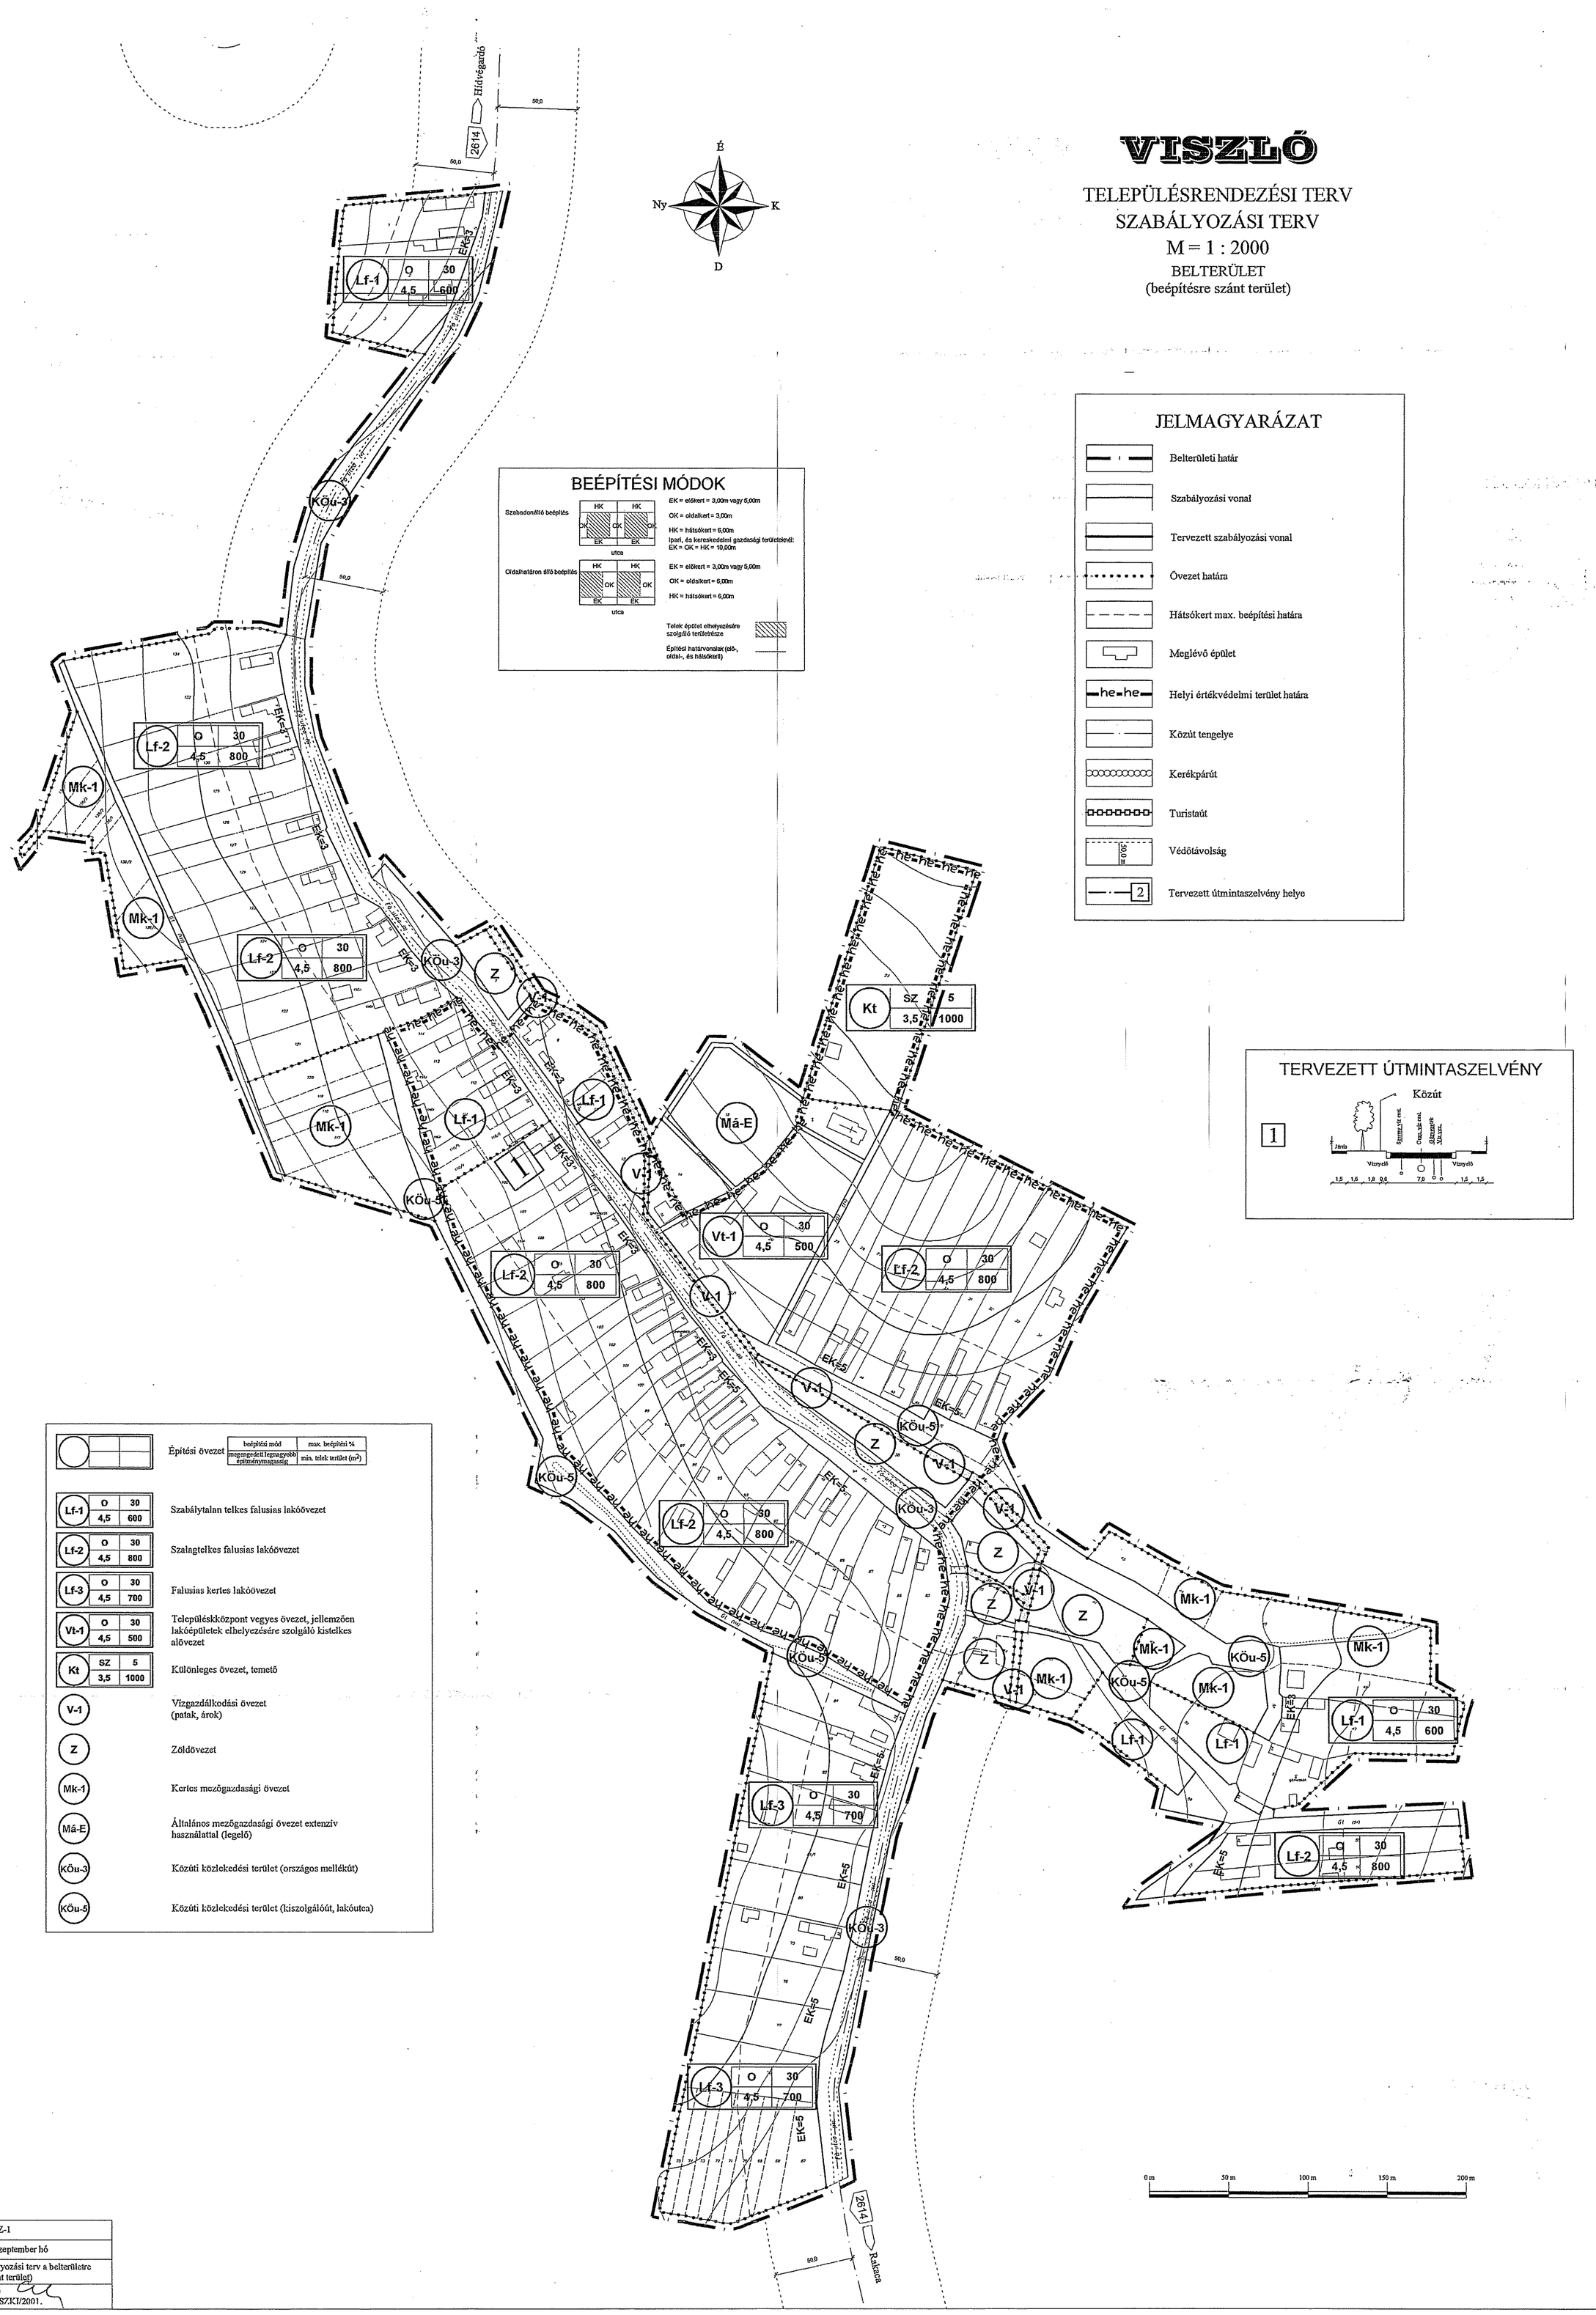

Lf-1	O	30	Szabálytalan telkes falusias lakóövezet
	4,5	600	
Lf-2	O	30	Szalagtelkes falusias lakóövezet
	4,5	800	
Lf-3	O	30	Falusias kertes lakóövezet
	4,5	700	
Vt-1	O	30	Településközpont vegyes övezet, jellemzően lakóépületek elhelyezésére szolgáló kistelkes alövezet
	4,5	500	
Kt	SZ	5	Különleges övezet, temető
	3,5	1000	
V-1			Vízgazdálkodási övezet (patak, árok)
Z			Zöldövezet
Mk-1			Kertes mezőgazdasági övezet
Má-E			Általános mezőgazdasági övezet extenzív használattal (legelő)
KÖu-3			Közúti közlekedési terület (országos mellékút)
KÖu-5			Közúti közlekedési terület (kiszolgálóút, lakóutca)

Építési övezet

beépítési mód	max. beépítési %
megengedett legnagyobb építménymagasság	min. telek terület (m²)

Rajszám:	SZ-1
Dátum:	2008. szeptember hó
Munka megnevezése:	VISZLÓ szabályozási terv a belterületre (beépítésre szánt terület)
Tervező:	Soltész Jánosné TT-1-05-0114-SZKI/2001.

PROVINCIA KFT