
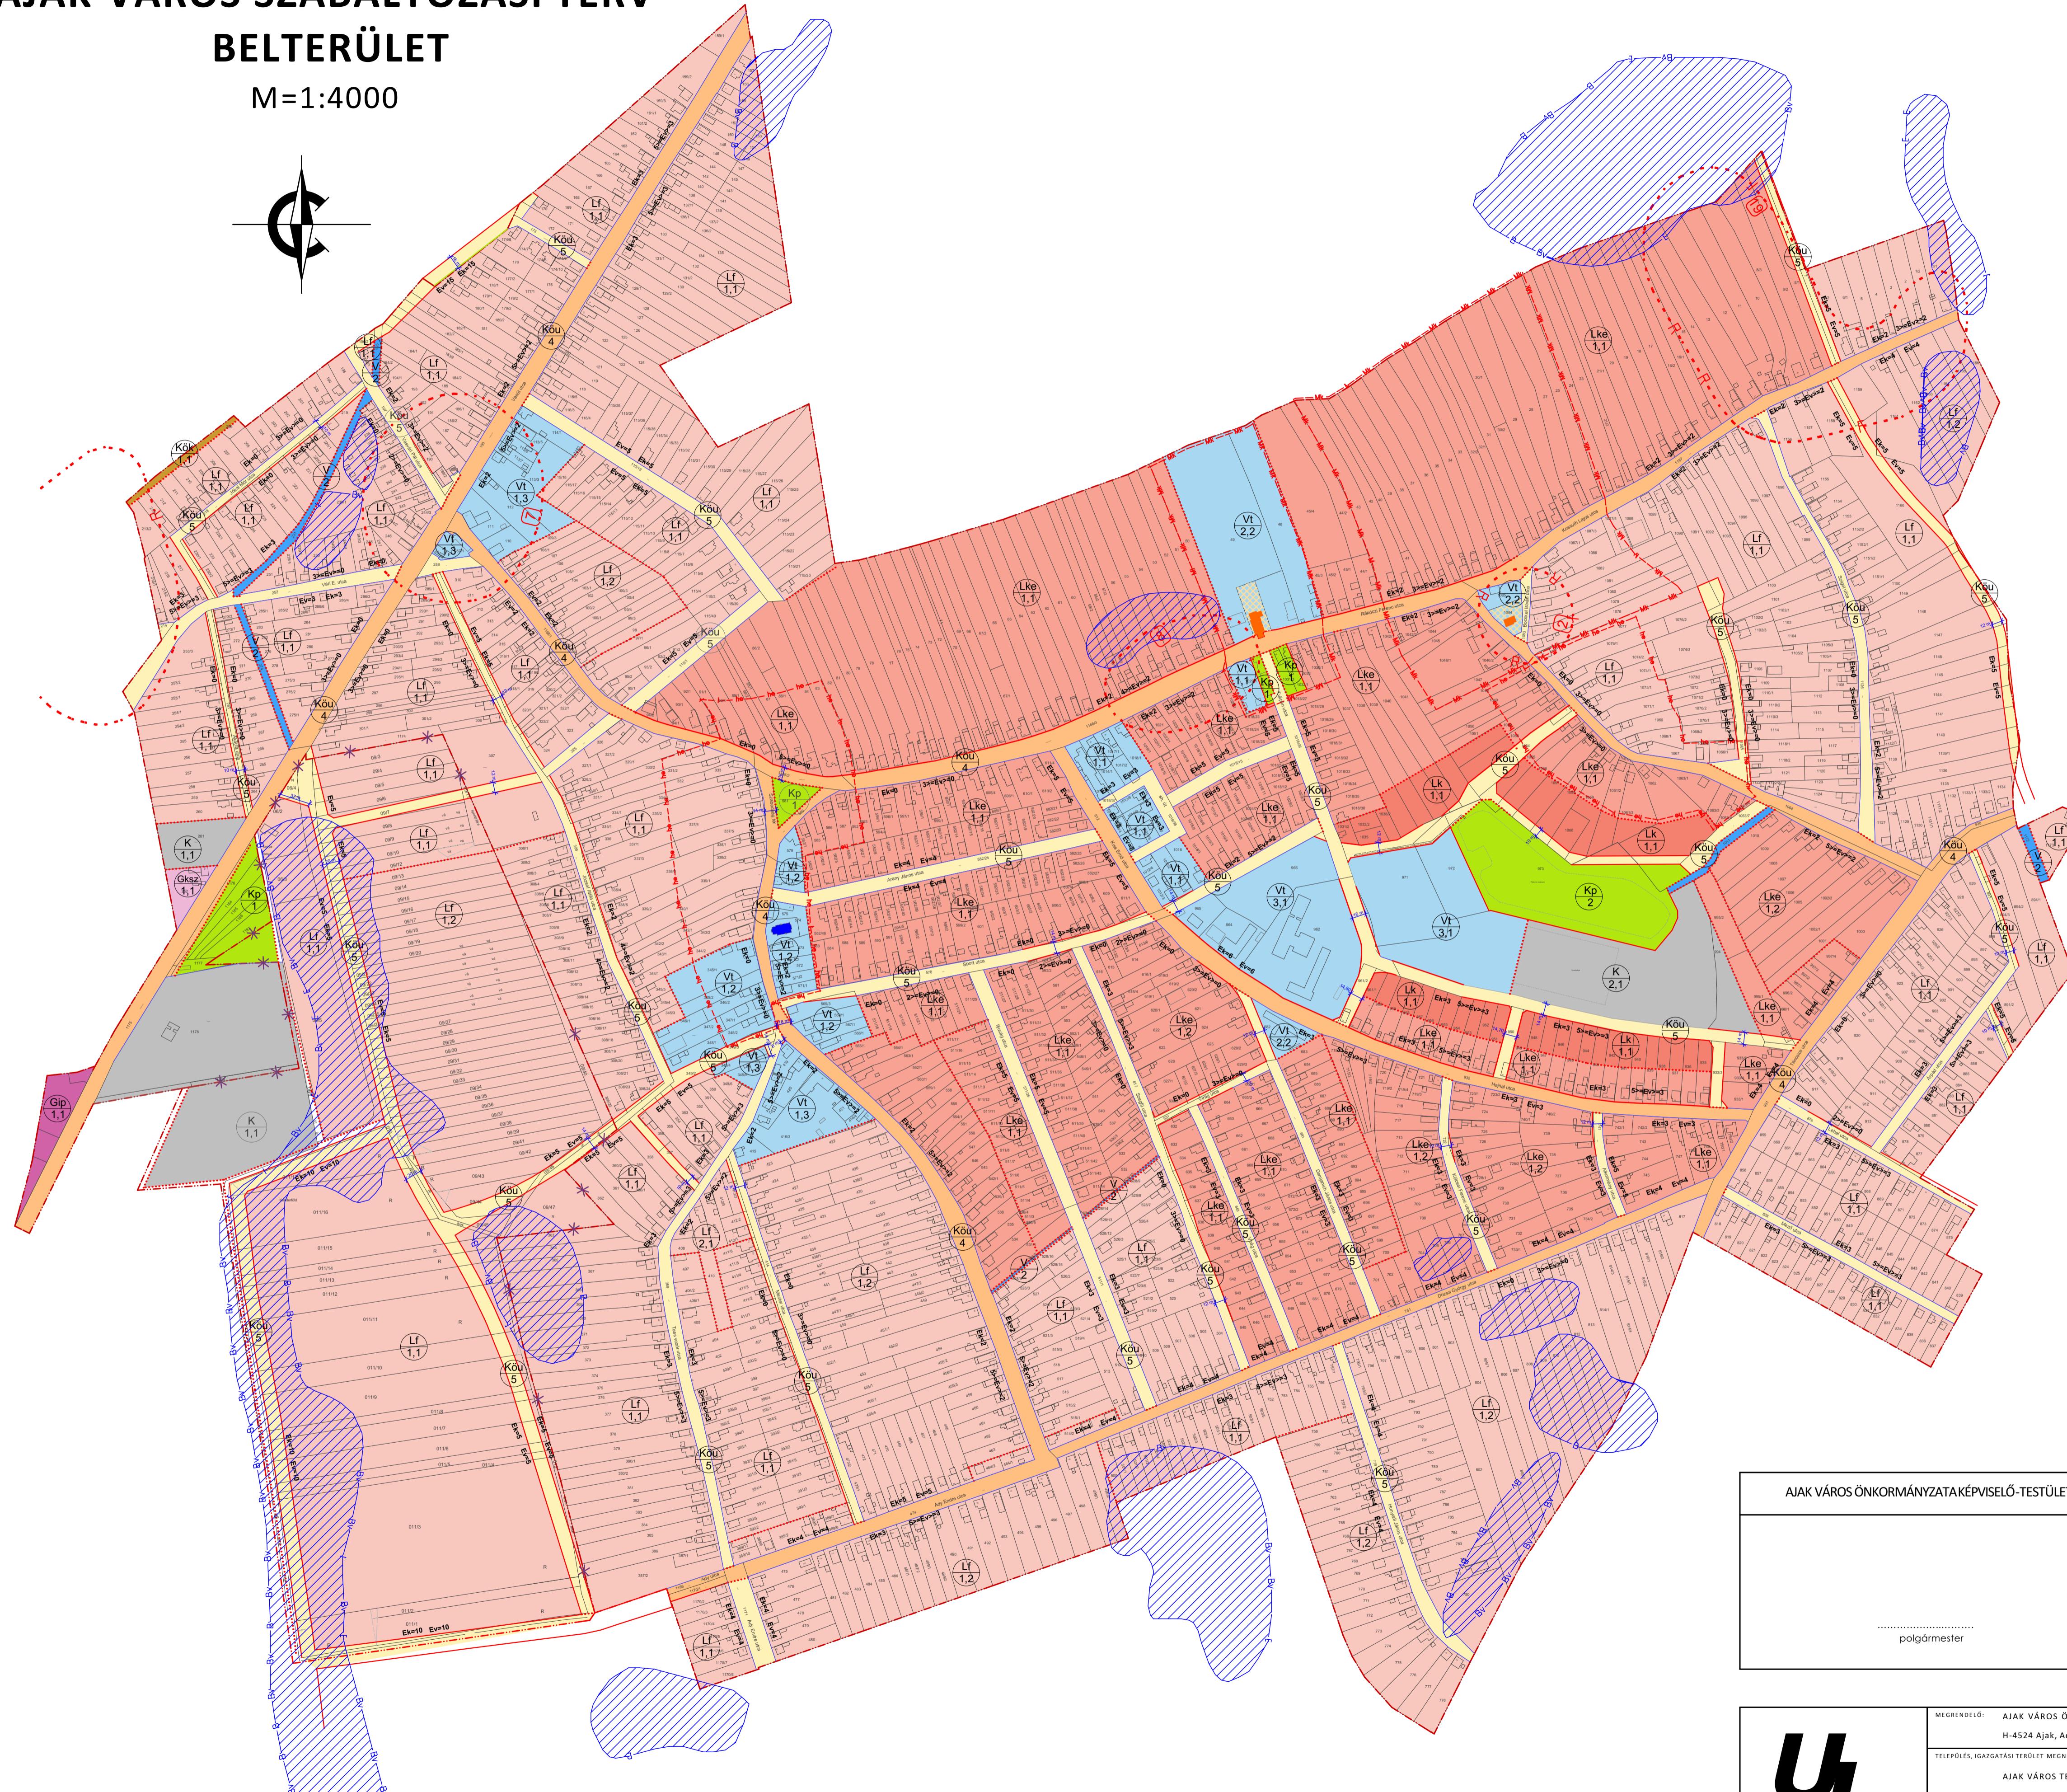


# AJAK VÁROS SZABÁLYOZÁSI TERV

## BELTERÜLET

M=1:4000

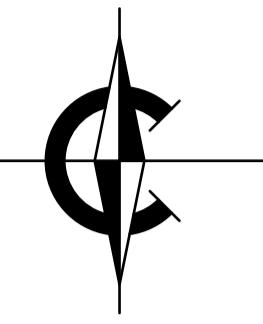

Jelmagyarázatok, jelkulcsok:

Beépítésre szánt területek:

- Kisvárosias lakóterület
- Kertvárosias lakóterület
- Falusias lakóterület
- Településközpont vegyes terület
- Ipari gazdasági terület
- Különleges terület  
Sport és rekreációs és idegenforgalmi terület (K/2,1)

Beépítésre nem szánt területek:

- Közpark (Kp/1; Kp/2)
- Vízgazdálkodási terület
- Közlekedési terület - Helyi gyűjtőút (KOU/4)
- Közlekedési terület - Kiszelgő út (KOU/5)

- Belterület határonal
- Meglévő/tervezett szabályozási vonal
- Régészeti terület
- Mk
- M
- Muemléki környezet
- he
- he
- Helyi értékvédelmi terület
- Bv
- Belvízveszélyes terület

Egyéb szabályozási elemek:

- Muemlék
- Muemlék telke
- Kötélző építési vonal az utcai telekhatártól
- Építési vonal a megadott határok között az utcai telekhatártól számítva
- Építési vonal minimalis értéke az utcai telekhatártól
- HK=>
- Hátsókerti vonal

Szabályozási szélességek a HESZ-ben foglaltak szerint

1	2a;2b	3	4	5	6
Lf		Falusias lakóterület			
Vt		Településközpont vegyes terület			
Gksz		Keresk. szolgáltató gazd. terület			
Gip		Ipari gazdasági terület			
K		Különleges terület			
Sp		Sportpálya			
E		Erdőterület			
1		Területtelhasználás szerinti szabályozás			
2a		Funkcionális szabályozás			
2b		Övezeti azonosító jel			
3		Beépítési mód szerinti szabályozás			
4		Megeng. legnagyobb beép. mértéke (%)			
5		Megeng. legnagyobb ép. magasság (M)			
6		Alakítható legkisebb telekerület (M2)			

Beépítésre szánt területek:

Lk	O 50	Lke	O 30
1,1	7,5 400	1,1	4,5 500
Lke	O 30	1,2	Z 30
1,2	4,5 900	1,3	4,5 500
Lf	O 30	1,2	O 30
1,1	4,5 1200	1,2	4,5 900
Vt	O 50	Vt	O 40
1,1	4,5 300	1,2	7,5 600
Vt	O 40	Vt	Z 40
1,3	7,5 2000	2,1	7,5 750
Vt	O 60	Vt	O 60
2,2	7,5 350	3,1	12,5 400
K	SZ 5	K	SZ 30
1,1	7,5 10000	2,1	7,5 5000
Gip	SZ 40		
1,1	7,5 2500		

AJAK VÁROS ÖNKORMÁNYZATAKÉPVISELŐ-TESTÜLETÉNEK 1/2018. (I.30.) ÖNKORMÁNYZATI RENDELETE

P.H.

polgármester

jegyző

MEGRENDELŐ: AJAK VÁROS ÖNKORMÁNYZATA H-4424 Ajak, Ady Endre út 25.		MUNKASZAM: T-02/2016
TELEPÜLÉS, IGAZGATÁSI TERÜLET MEGNEVEZÉSE: AJAK VÁROS TELEPÜLÉSRENDEZÉSI TERVE		DÁTUM: 2018.01.hó
TERVFÁJTA: szabályozási terv		MÉRÉTARANY: M=1:4000
MUNKARÉSZ, MEGNEVEZÉSE: SZABÁLYOZÁSI TERV - BELTERÜLET		RAJZSZÁM:
TERVEZŐ - TT-15-0378: Labbancz András	ÜGYVEZETŐ IGAZGATÓ: Labbancz András	Labbancz András



Urban Linea  
Tervező és Szolgáltató  
H-4405 Nyíregyháza, Püspöki u. 10.  
Tel.: 06-20/437-2146  
e-mail: labbancz.a@gmail.com

S-1m

Készült az állami alapadatok felhasználásával!