
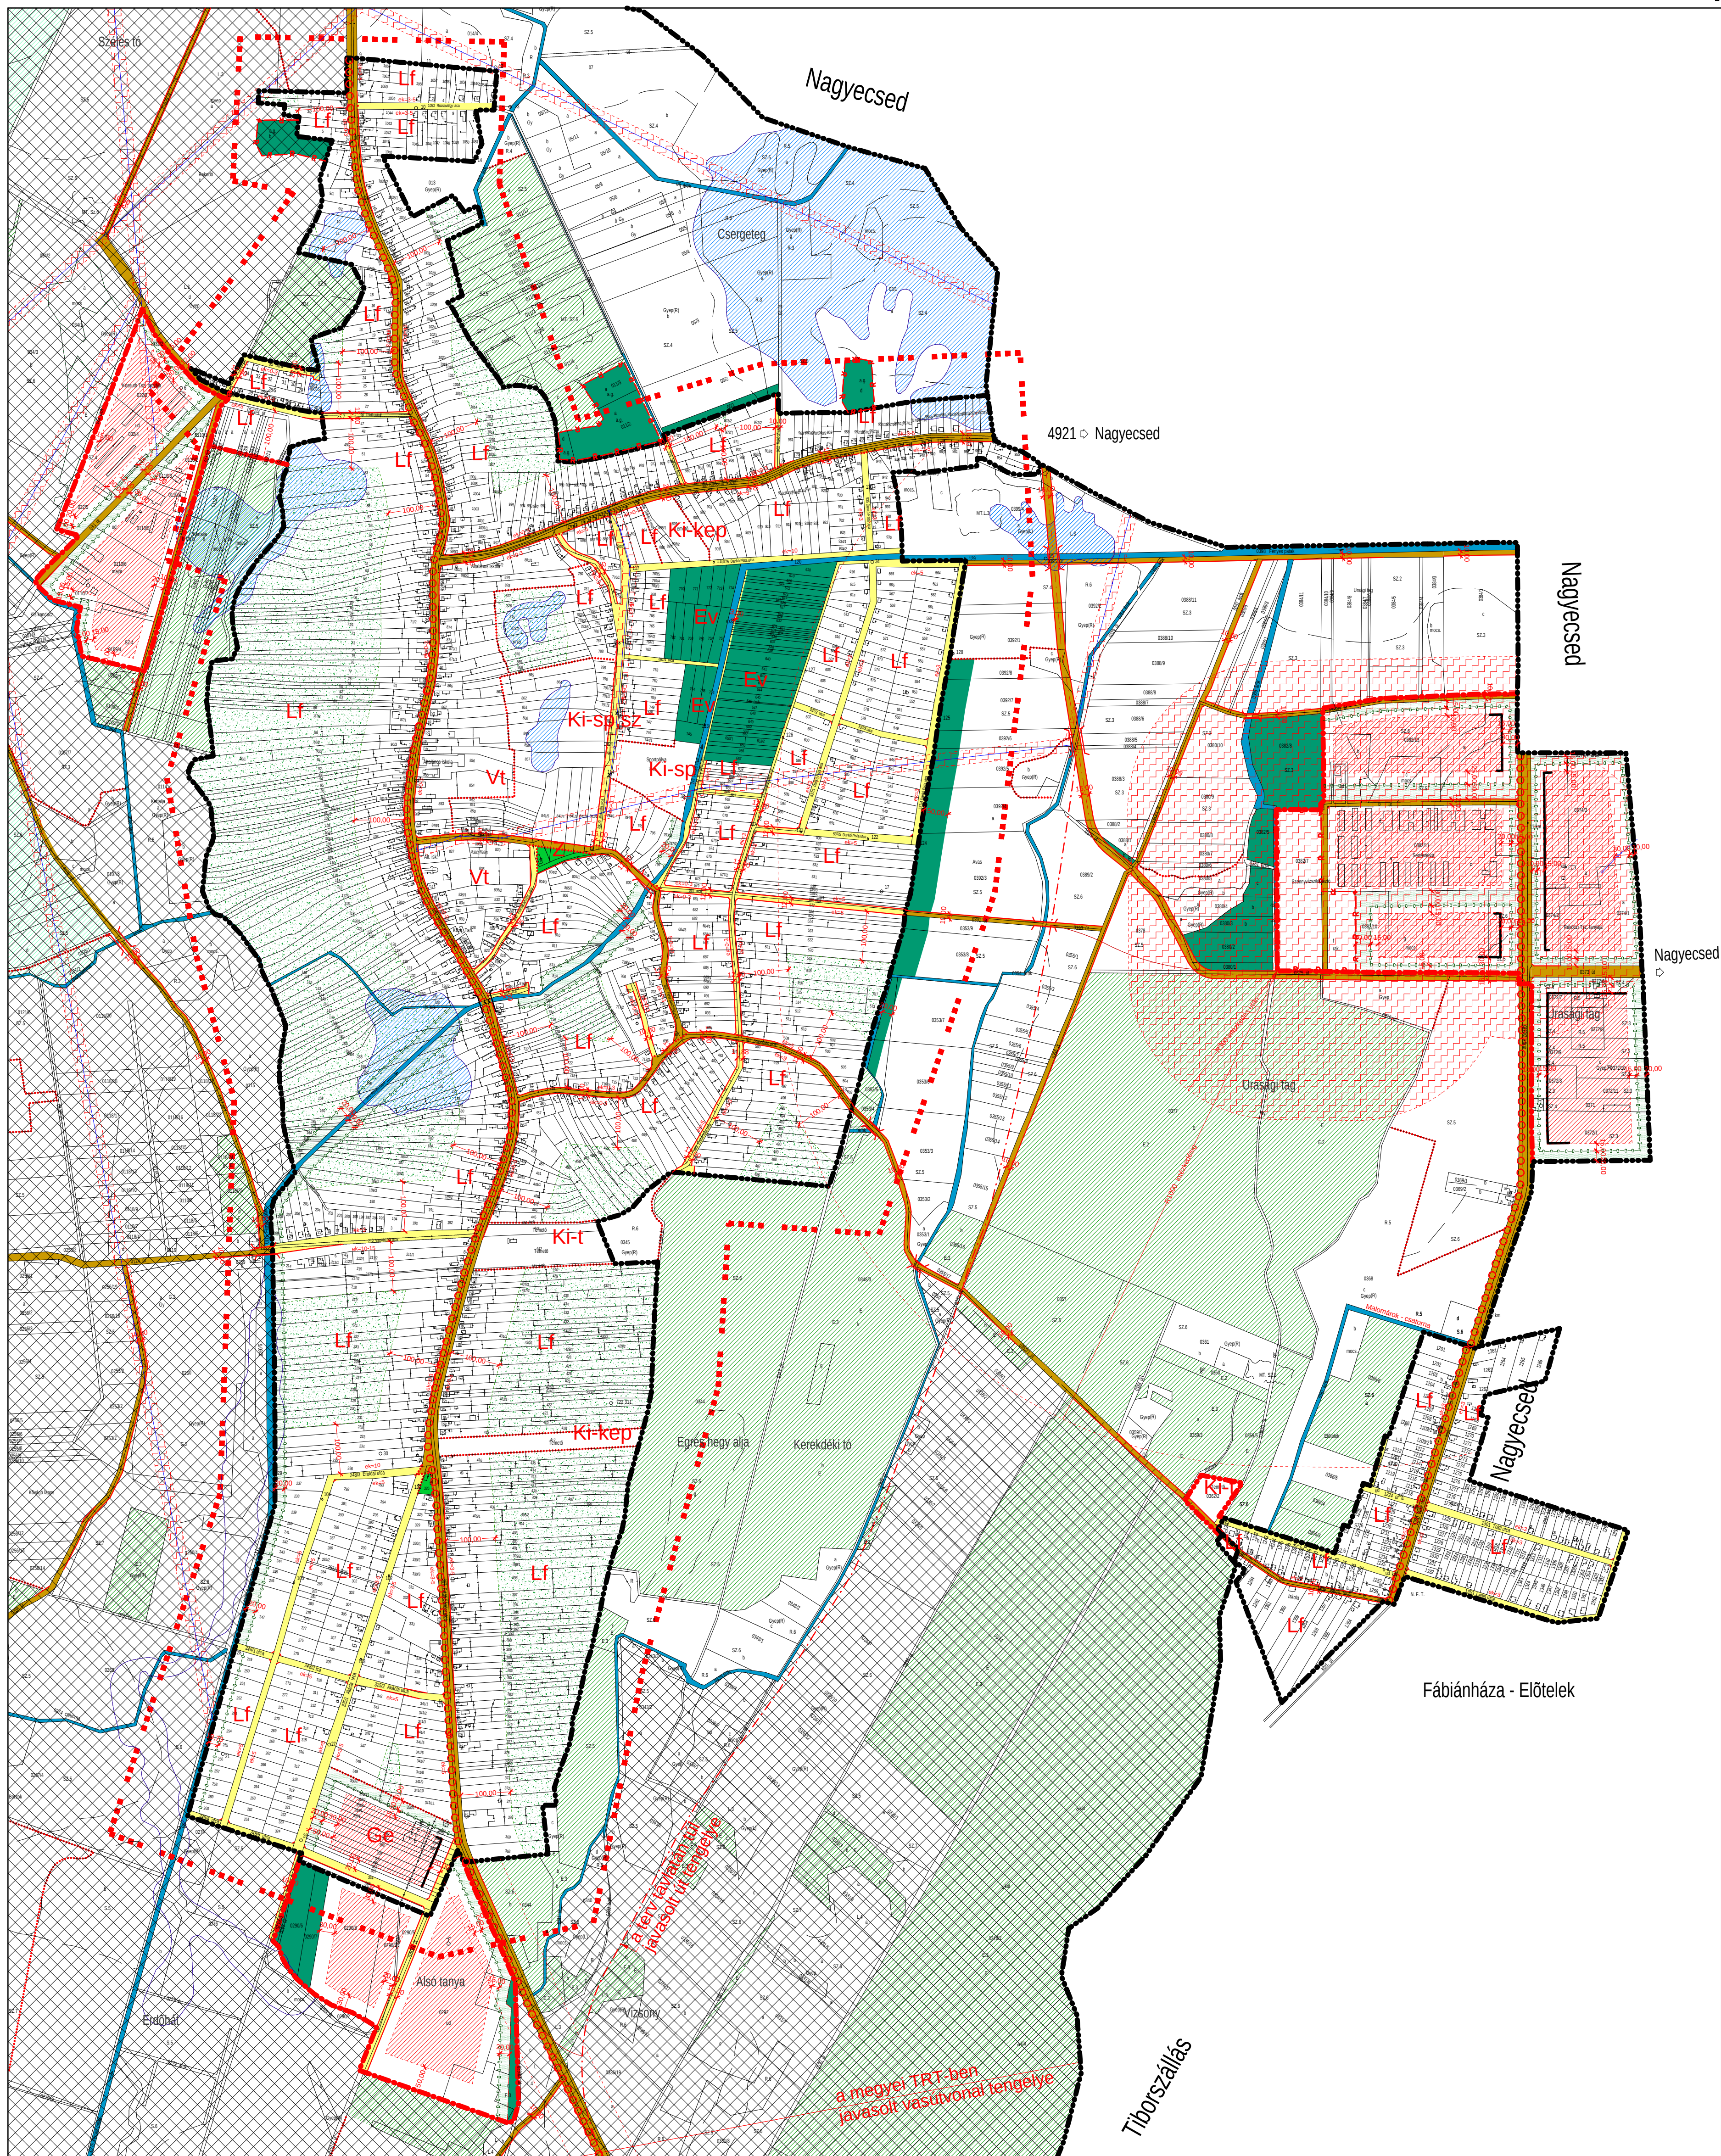


TELEPÜLÉSRENDEZÉSI TERV

M = 1 : 4000

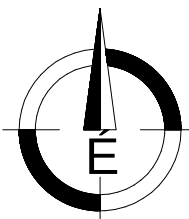





-
- A vertical stack of 16 color swatches and patterns, including solid colors, text, and various patterns.

Övezetek kódja

Lf	O	30	25
	4,5	800	

Gm	SZ	30	25
	4,5-9,5	K	

Vt	O	30	25
	4,5-7,5	800	

Ki-kep	SZ	3	20
	3,0	K	

Ge	SZ	30	30
	4,5-9,5	2000	

Ki-t	SZ	5	20
	3,5	K	

Gk	SZ	30	30
	4,5-7,5	1500	

Ki-sp	SZ	10	20
	4,5-8,0	5000	

A/2006.(.....) KT. számú rendelettel jóváhagyva

polgármester

jegyző

Megjegyzés: A település a 2003. évi XXVI. törvénnyel jóváhagyott OTRT szerint az erdőgazdálkodási, és a vegyes területfelhasználású térségbe tartozik.

Az Étv. 9.§. (6) bekezdése szerinti államigazgatási véleményezés észrevételei alapján javítva

TERVEZŐ:	P-ART Stúdió Kft Nyíregyháza, Legyező u. 78/3	DÁTUM:	2006.07.hó
----------	--	--------	------------

MÉGJELŐ:	A munka megnevezése :
Fábiánháza község Polgármesteri Hivatal	Fábiánháza Településrendezési T


A rajz megnevezése:		Lépték:	Törzsszám:

Az alaptérkép az állami alapadatok felhasználásával készült.