


HELYSZÍNRAJZ M=1:1000

60 db P

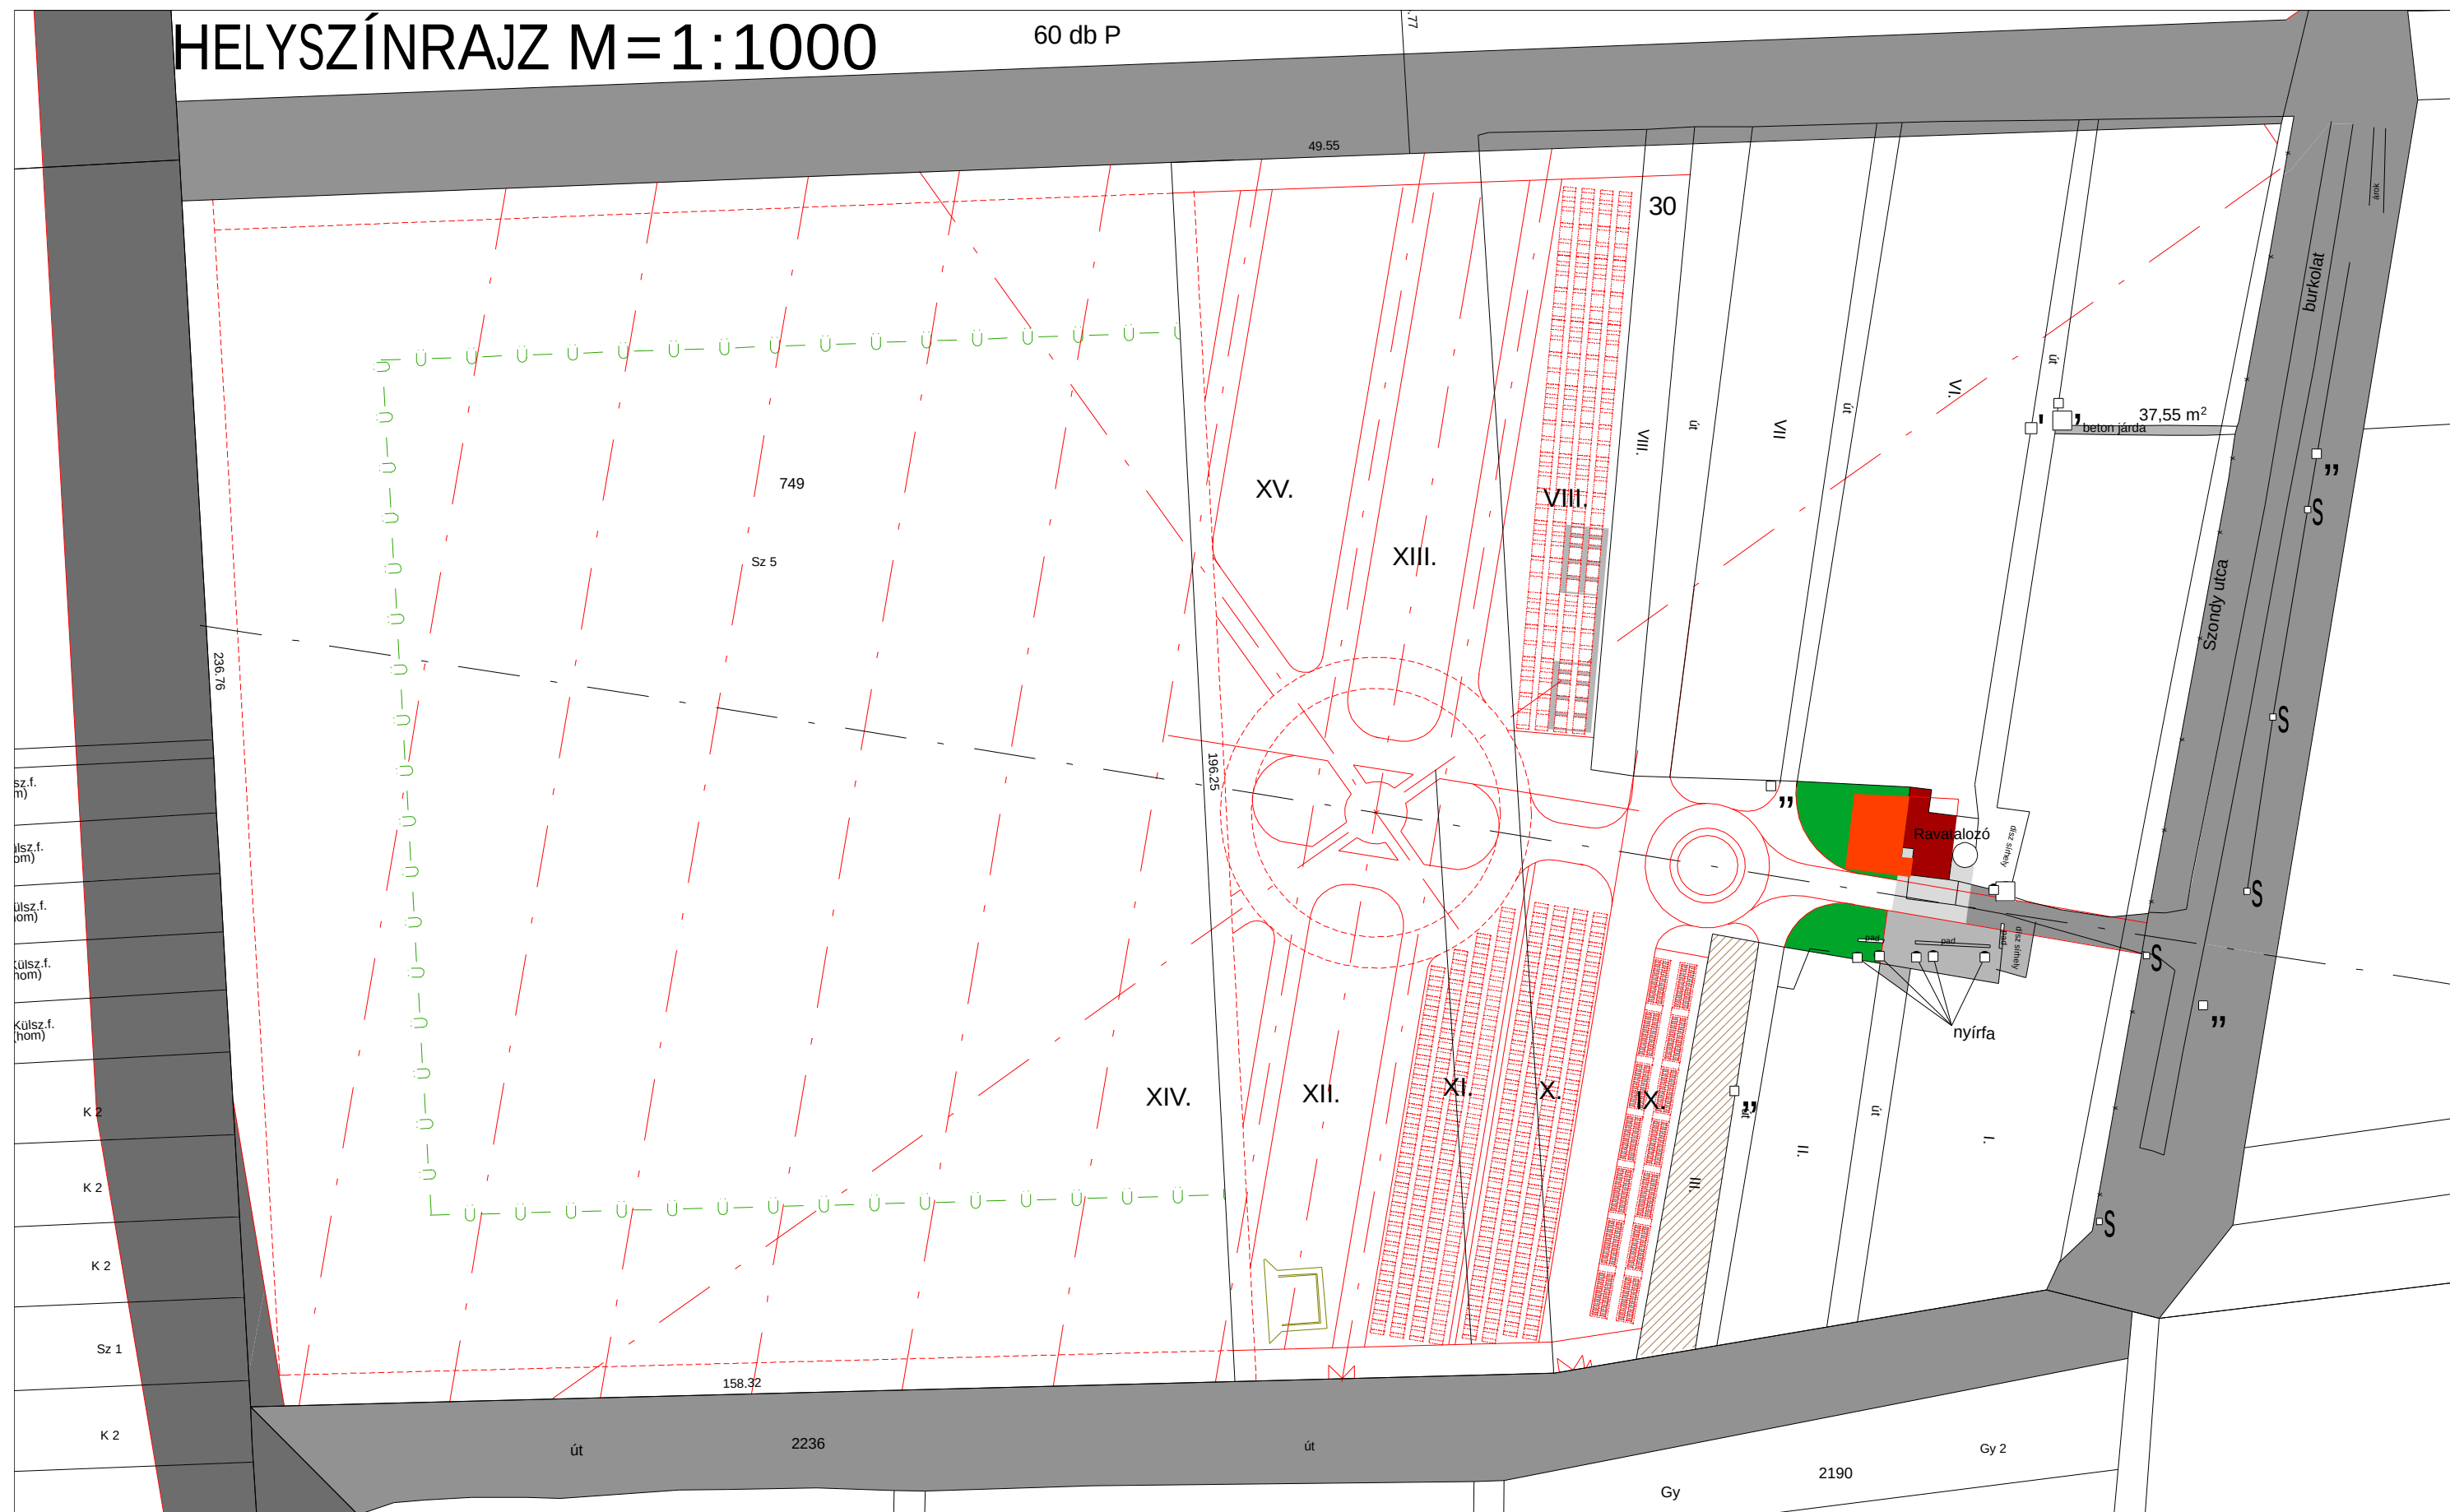

JELMAGYARÁZAT:



MEGLEVŐ ÁLLAPOT



TERVEZETT ÁLLAPOT

NYÍRSÉGTERV Kft. 2008.11.hó