
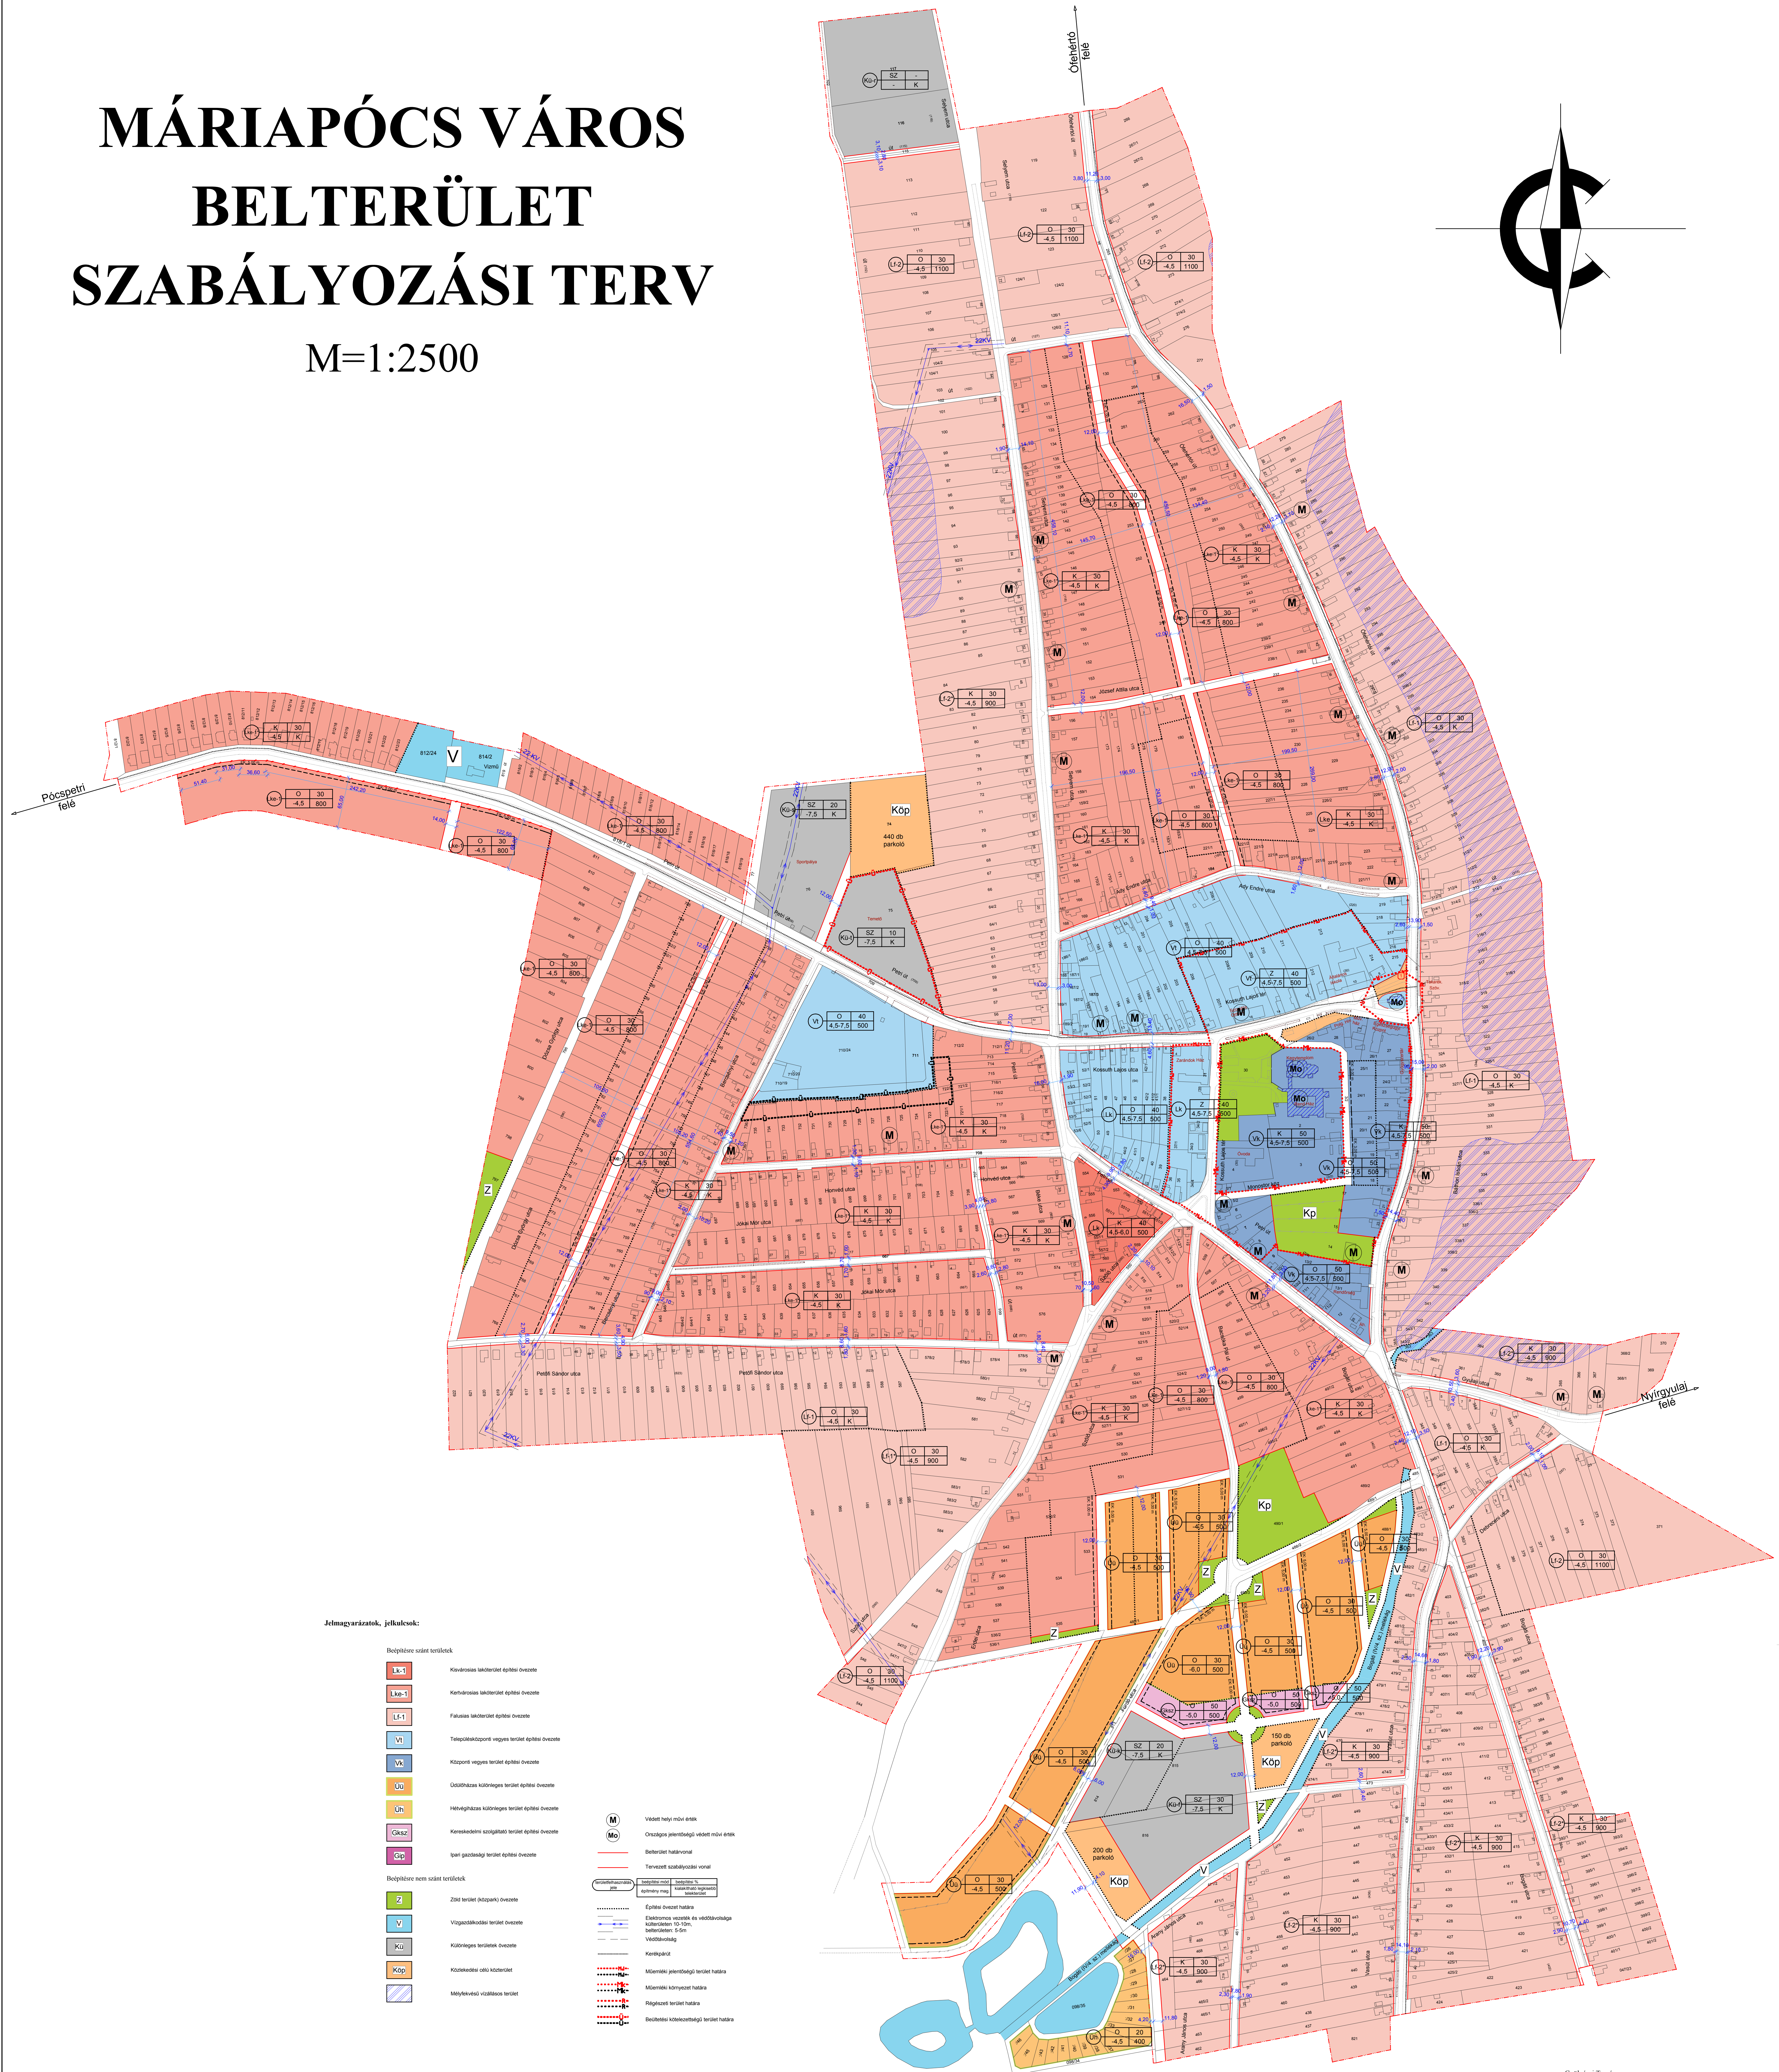


M=1:2500

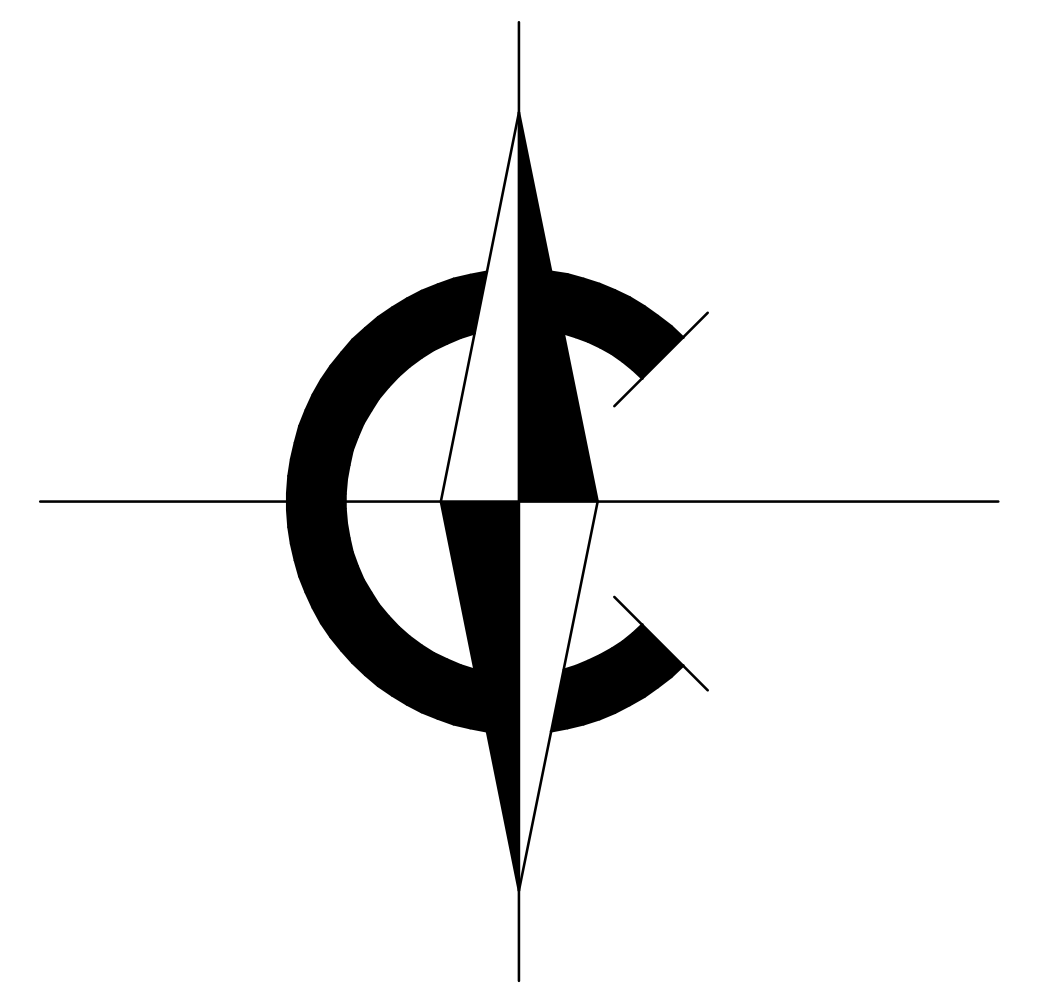

Gyűlvérszi Tamás
Vezető településrendező tervező
TN./TT1 15-0045/01