
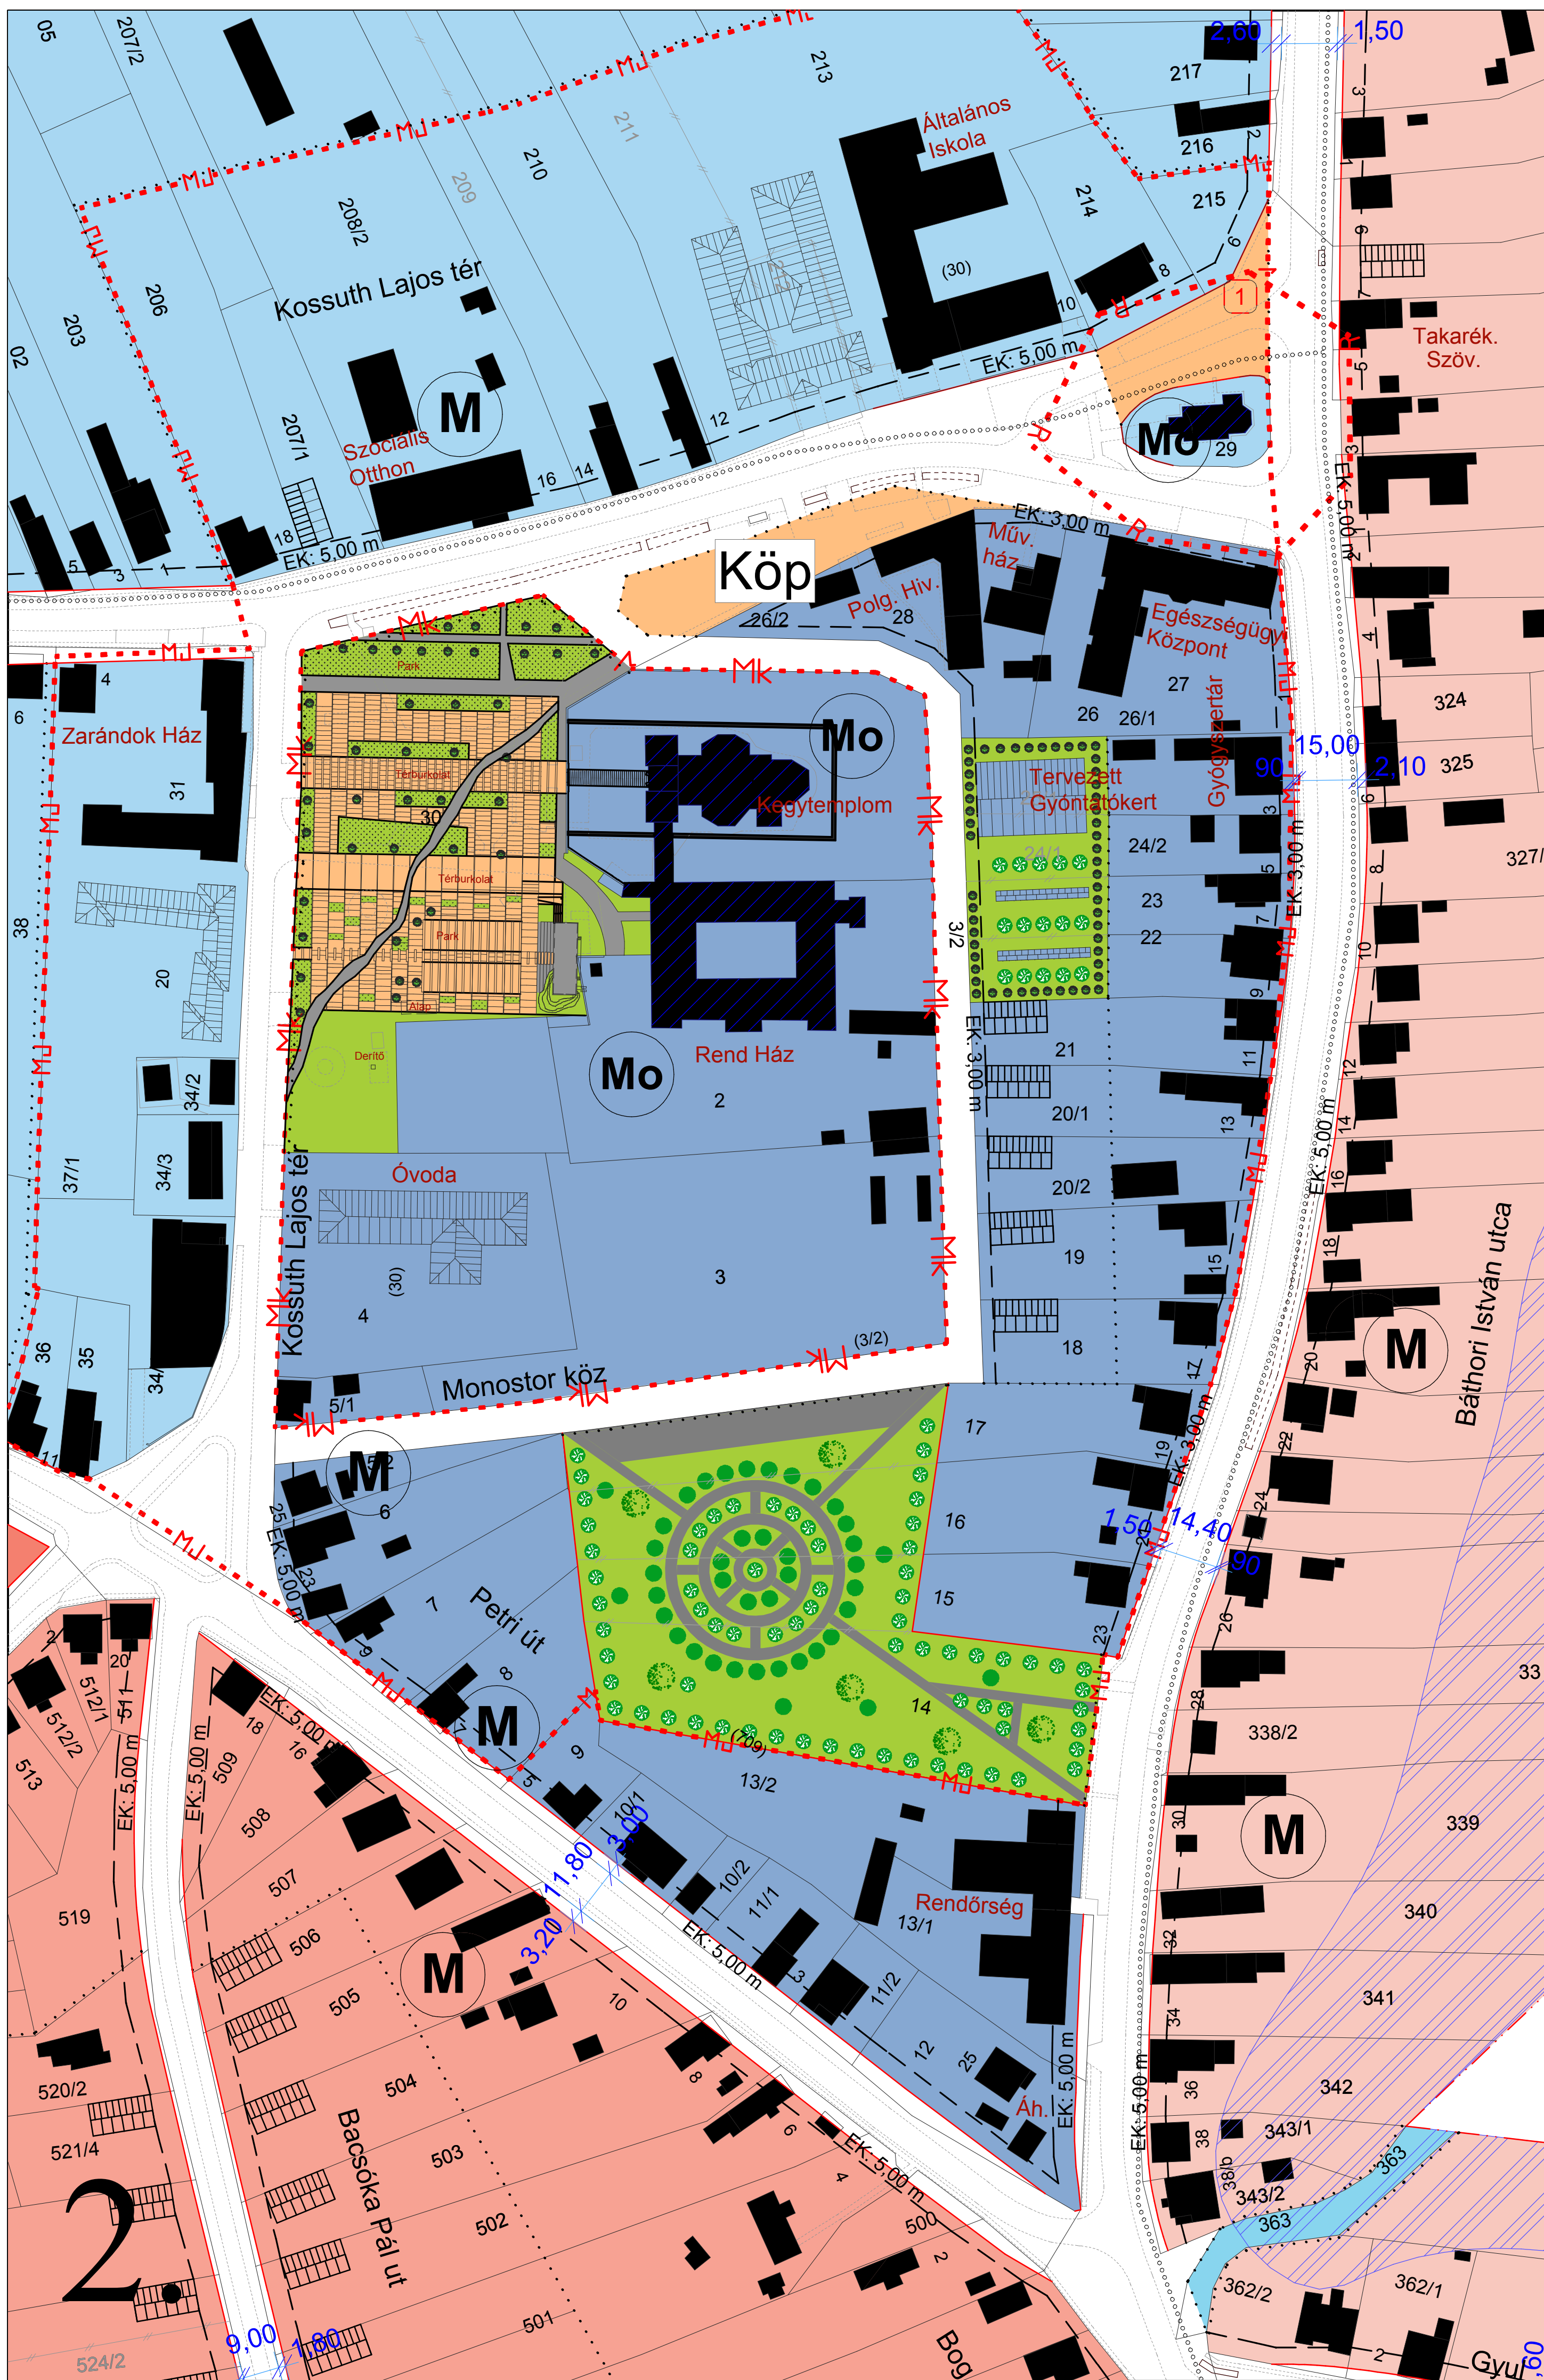
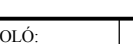


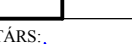

Gyulvész Tamás  
Vezető településrendező tervező  
TN.:TT1 15-0045/01

|   |  |   |  |   |  |   |  |
|---|--|---|--|---|--|---|--|
| <div></div> <div>Tervező, Építő és Kereskedelmi Kft.</div> <div>H-4400 Nyíregyháza, Holló u. 35.<br/>Tel.: 06-42/435-676, Tel./Fax: 06-42/435-677</div> |  | MEGRENDELŐ:   |  | MÁRIAPÓCS VÁROS ÖNKORMÁNYZATA<br>H-4326 Máriapócs, Kossuth tér 1.                                                          |  | MUNKASZÁM:<br>T-34/2003                                                                                               |  |
|   |  | TELEPÜLÉS, IGAZGATÁSI TERÜLET MEGNEVEZÉSE:   |  | MÁRIAPÓCS TELEPÜLÉSRENDEZÉSI TERVE                                                                                         |  | DATUM:<br>2005.02.hó                                                                                                  |  |
|   |  | MUNKARÉSZ MEGNEVEZÉSE:   |  |   |  | TERVEZŐTÁRS:<br>környezetalkítás                                                                                      |  |
|   |  |   |  |   |  | MÉRETÁRANY:<br>M=1:1000                                                                                               |  |
|   |  | KÖRNYEZETALKÍTÁSI MUNKARÉSZ   |  | RAJZSZÁM:   |  | Köa-2   |  |
| RAJZOLÓ:<br><br>Hamvai Sándor   |  | TERVEZŐ MUNKATÁRS:<br><br>Hamvai S. - Labbanz A. - Végh J. |  | PROJEKT VEZETŐ:<br><br>Labbanz András |  |   |  |
|   |  |   |  |   |  | ÉRTÉKELŐ IG.:<br><br>Végh József |  |

# Köa-2