
 


PIRICSE KÖZSÉG SZABÁLYOZÁSI TERV BELTERÜLET

M=1:2000

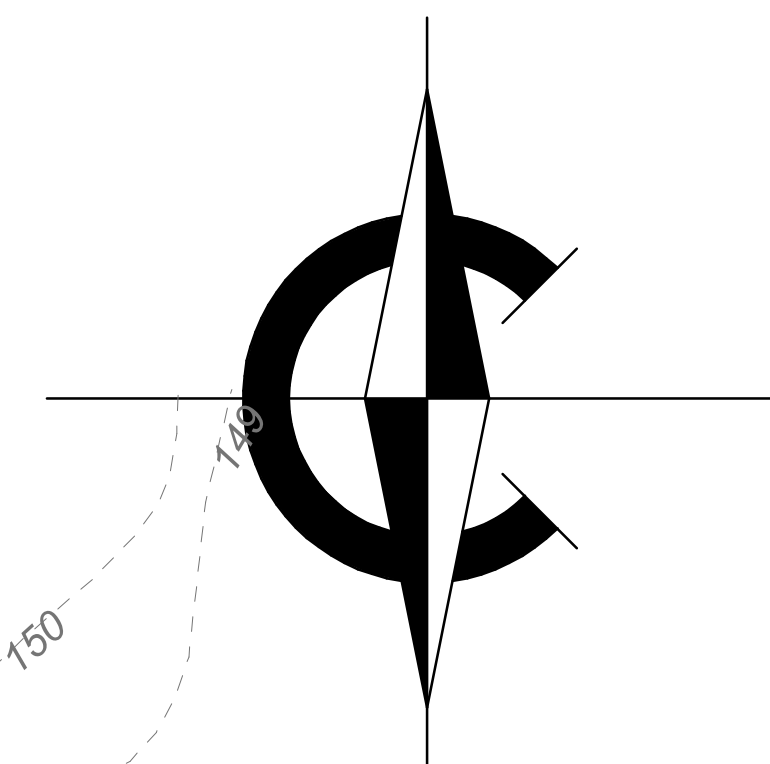

Nyirpilis felé
49129 sz. út

Nyirbéltek felé
4906 sz. út

Jelmagyarázatok, jelkódok:


- Beépítésre szánt területek**
- L1-1** Földhasználati építési övezet
 - V1** Tervezési szempontú vegyes területi építési övezet
 - G1** Ipari gazdasági területi építési övezet
 - G2** Kereskedelmi szolgáltató területi építési övezet
- Beépítésre nem szánt területek**
- Z** Zöld terület (közpark) övezet
 - E** Gazdasági endorfit terület övezet
 - Ee** Védendő endorfit terület övezet
 - Ee** Endorfit terület övezet - egészségügyi, szociális
 - Mb** Általános mezőgazdasági terület övezet, beltárolás
 - Mb** Mezőgazdasági terület - zömbölgény övezet
 - V** Virágzó terület övezet
 - KU** Külterületi terület övezet
 - M** Központi övezet
- Határvonalak**
- Belterületi határvonal
 - Tervezési szabályozási vonal
 - Megj. és telepítési szánt terület határvonal
 - Közigazgatási határvonal
 - Építési övezet határa, övezet határ
 - Elektromos vezeték és villóáramkör hálójának 10-15m, belterületen 5m-es
 - Vízkielvezés
 - Víznyelő tárolóterület határa
 - Kereskedelmi terület határa
 - Elővárosi terület határa
 - Belső területi határa
 - Helyi közlekedési terület határa
 - Védett hely művi érték
 - Országos jelentőségű védett művi érték
- Építési szabványok**
- L1-1** Építési magasság: max. 10m
 - V1** Építési magasság: max. 10m
 - G1** Építési magasság: max. 10m
 - G2** Építési magasság: max. 10m
 - Z** Építési magasság: max. 10m
 - E** Építési magasság: max. 10m
 - Ee** Építési magasság: max. 10m
 - Mb** Építési magasság: max. 10m
 - M** Építési magasság: max. 10m

Készítette: PIRICSE KÖZSÉG ÖNKORMÁNYZATA
Készítette: PIRICSE KÖZSÉG ÖNKORMÁNYZATA
Tervező: PIRICSE TELEPÜLÉSTERVEZÉSI TERVE

	PIRICSE KÖZSÉG ÖNKORMÁNYZATA Készítette: PIRICSE KÖZSÉG ÖNKORMÁNYZATA Tervező: PIRICSE TELEPÜLÉSTERVEZÉSI TERVE	Művelet: SZABÁLYOZÁSI TERV - BELTERÜLET	Művelet: SZABÁLYOZÁSI TERV - BELTERÜLET
	Készítette: PIRICSE KÖZSÉG ÖNKORMÁNYZATA Készítette: PIRICSE KÖZSÉG ÖNKORMÁNYZATA Tervező: PIRICSE TELEPÜLÉSTERVEZÉSI TERVE	Művelet: SZABÁLYOZÁSI TERV - BELTERÜLET	Művelet: SZABÁLYOZÁSI TERV - BELTERÜLET

PIRICSE KÖZSÉG KÜLTERÜLETE SZABÁLYOZÁSI TERV

M=1:10000

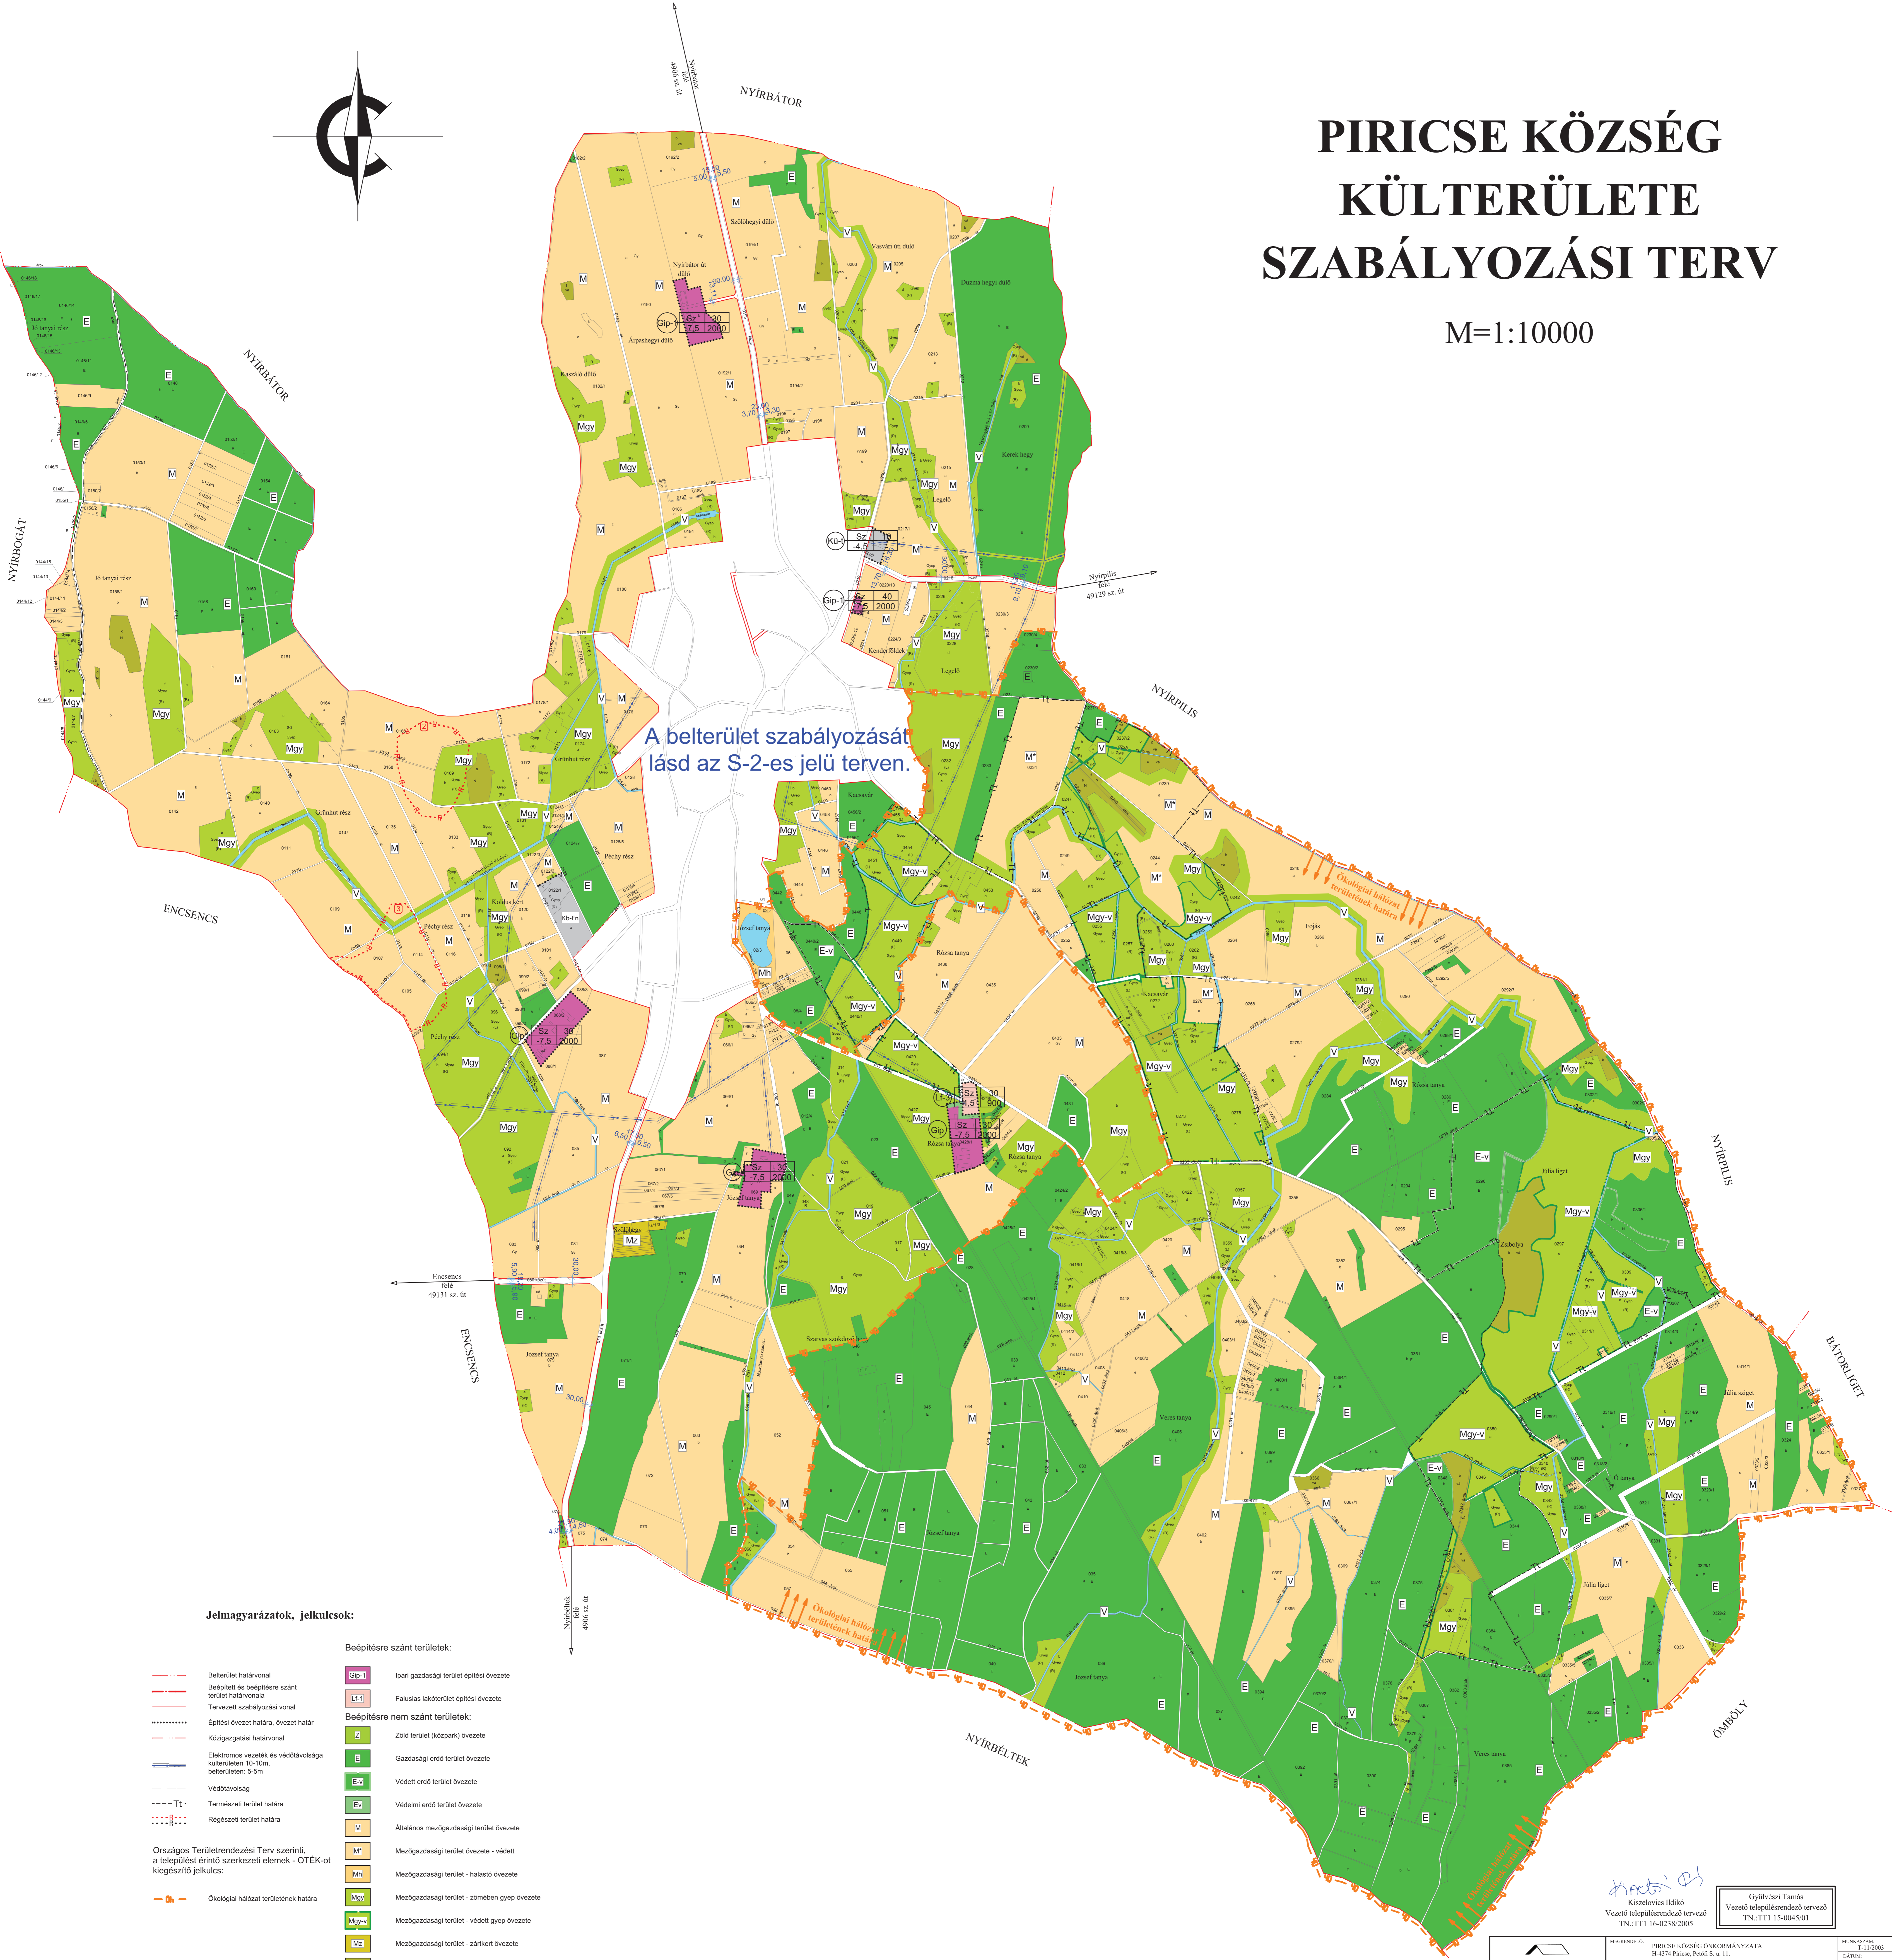

Jelmagyarázatok, jelkúcsok:

- | | |
|--|--|
| <ul style="list-style-type: none"> --- Belterület határvonal --- Beépített és beépítésre szánt terület határvonal --- Tervezett szabályozási vonal --- Építési övezet határa, övezet határ --- Közigazgatási határvonal --- Elektromos vezetékek és védőtávolsága külterületen: 10-10m, belterületen: 5-5m --- Védőtávolság --- Természeti terület határa --- Régészeti terület határa <p>Országos Területrendezési Terv szerinti, a települést érintő szerkezeti elemek - OTEK-et kiegészítő jelkúcsok:</p> <ul style="list-style-type: none"> --- Ökológiai hálózat területének határa | <p>Beépítésre szánt területek:</p> <ul style="list-style-type: none"> Ipari gazdasági terület építési övezete Falusias lakóterület építési övezete <p>Beépítésre nem szánt területek:</p> <ul style="list-style-type: none"> Zöld terület (közpark) övezete Gazdasági erdő terület övezete Védett erdő terület övezete Védelmi erdő terület övezete Általános mezőgazdasági terület övezete Mezőgazdasági terület övezete - védett Mezőgazdasági terület - halastó övezete Mezőgazdasági terület - zömében gyepek övezete Mezőgazdasági terület - védett gyepek övezete Mezőgazdasági terület - zártkert övezete Lapos, mocsaras terület övezete Vizgazdálkodási terület övezete Különleges beépítésre nem szánt, megújuló energiaforrások hasznosításának céljára szolgáló terület övezete |
|--|--|

Készítve: Gyölvéssy Tamás
Kiszelvényező: Gyölvéssy Ildikó
Vezető településrendező tervező: TN:TTI 15-0045/01
TN:TTI 16-0238/2005

<p>Tervező, Építő és Kereskedelmi Kft. 11400 Nyíregyháza, Selyem u. 21. Tel.: 06-42 436-676; Telefax: 06-42 436-477</p>	<p>MUNKASZÁM: T-112005 DATUM: 2006.05.16 TERVEZÉS: SZABÁLYOZÁSI TERV MÉRTÉKES: M=1:10000 BAZISZSÁM:</p>
	<p>MUNKASZÁM: T-112005 DATUM: 2006.05.16 TERVEZÉS: SZABÁLYOZÁSI TERV MÉRTÉKES: M=1:10000 BAZISZSÁM:</p>

Készült az állami alapadatok felhasználásával