


SZAKOLY



BELTERÜLET SZABÁLYOZÁSI TERV M:1:4000

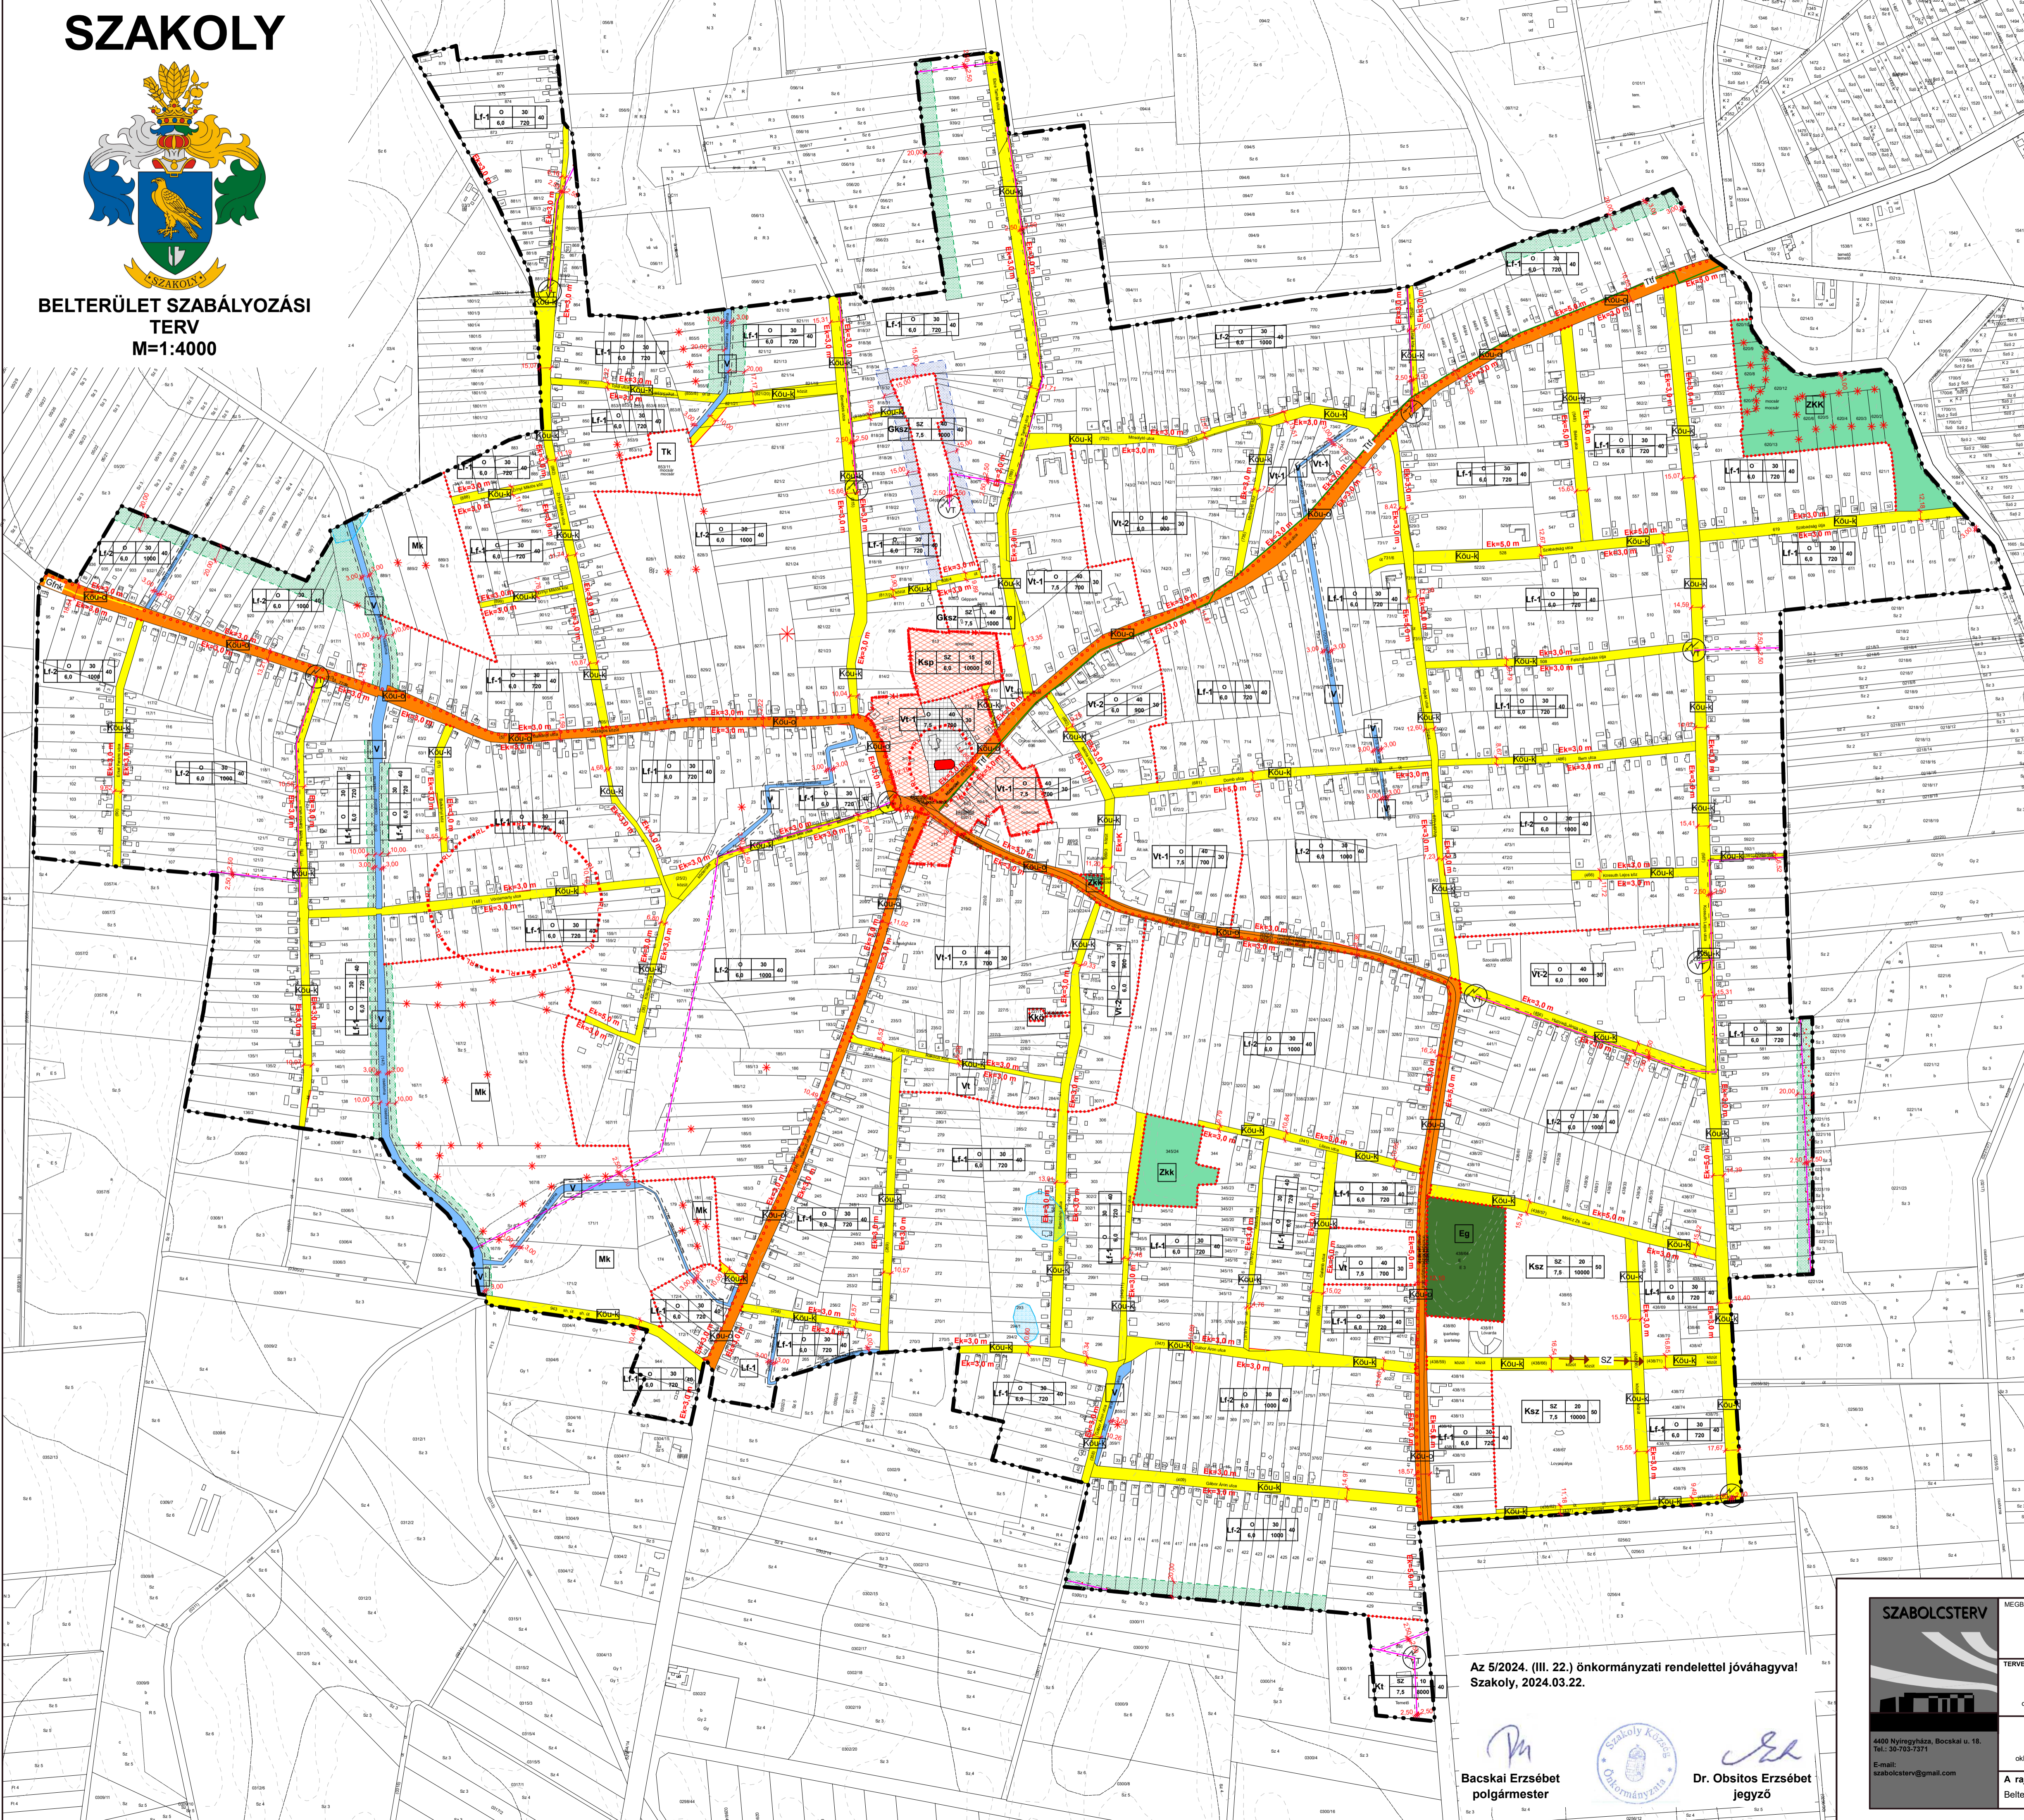

JELMAGYARÁZAT:

BEÉPÍTÉSRE SZÁNT TERÜLETEK:

- Lakóterület: Lf
- Vegyes terület: Vt
- Gazdasági terület: Gksz
- Különleges beépítésre szánt terület: Ksp
- Pihenési-rekreációs terület: Ksz
- Temető terület: Kt
- Közmű terület: Kkó

BEÉPÍTÉSRE NEM SZÁNT TERÜLETEK:

- Közeledési területek: KÖu
- Zöldterületek: Zkk
- Erdőterület: Eg
- Mezőgazdasági terület: Mk
- Vízgazdálkodási terület: V
- Természetközeli terület: Tk

KÖZLEKÉSI CÉLÚ ELEMEEK

- I. rendű közlekedési célú közterület
- II. rendű közlekedési célú közterület
- Országos fő- és mellékút
- Kiszolgáló út

ÉPÍTÉSI TELEKRE, TELEKRE VONATKOZÓ SZABÁLYOZÁSI ELEMEEK

- Belterületi határ
- Béépített és beépítésre szánt, illetőleg beépítésre nem szánt területek határa
- Szabályozási vonal (tervezett közterületi telekhatár)
- Szabályozási szélesség
- Előírt mérete
- Építési övezet, övezet határa
- Építési övezet, övezet jele (a helyi építési szabályzatban meghatározott építési övezet, övezet azonosítása)
- Kötelező megszüntető jel
- Kerekpárút
- Védőterület, védőtávolság, védősáv határa
- Védőterület, védőtávolság területe

KÖRNYEZETVÉDELLEM

- Talaj- és vízvédelem
- Belvizek veszélyeztetett terület

EGYÉB

- Kötelező zöldfelület
- Kötelező fásítás

KÖZMŰVEK, HÍRADÁS

- Szennyvízközművek
- Szennyvíz főgyűjtő csatorna (nyomó)
- Villamos energia közművek
- Villamosenergia átviteli hálózat (22 kV feszültség-szinttel, föld felett, biztonsági övezettel)
- Villamosenergia transzformátor állomás
- Hírközlés
- Vezetékes távközlési hálózat (föld felett)
- Adó, vezetőtorony, ájtávszóló állomás

ÖRÖKSÉGVÉDELLEM

- Országos (nemzetközi) művi értékvédelem
- Műemlék
- Műemlék telke
- Műemléki környezet határa
- Műemléki környezet területe
- Régészeti lelőhely határa
- Régészeti érdekű terület határa

ÉPÍTÉSI ÖVEZET, ÖVEZET JELE

Tartalom-felhasználás jele	beépítési mód	beépítési szabvány	szabvány	szabvány	szabvány	szabvány	szabvány
Vt-1	O	40	30	Ksp	SZ	15	
	7,5	700			6,0	10000	50
Lf-1	O	30	40	Vt-2	O	40	30
	6,0	720			6,0	900	30
				Ksz	SZ	20	50
					7,5	10000	
Lf-2	O	30	40	Gksz	SZ	40	40
	6,0	1000			7,5	1000	40
				Kt	SZ	10	40
					7,5	8000	
				Kkó	SZ	30	40
					6,0	K	

Az 5/2024. (III. 22.) önkormányzati rendelettel jóváhagyva Szakoly, 2024.03.22.

Bacsal Erzsébet polgármester
Dr. Obsztos Erzsébet jegyző

SZABOLCSTERV

SZAKOLY KÖZSÉG Önkormányzat

Szakoly Településrendezési Terv

Az alaptérkép az állami alapadatok felhasználásával készült!

A munka megnevezése:

Mészáros Akos okl. településmérnök TT-14-02558	Küküllői György okl. építelmérnök Tű-15-0200	Székelyes Ákos okl. környezetmérnök	Bécs György okl. villamos szakmérnök Tű-15-0200	Bíró Károly okl. építelmérnök TV-T-15-402-V-3a/15-0402
Angyal András okl. elektronikus mérnök ENK-T-15-0200	Vasasné Bacsó Eszter épitésztervező mérnök CO-TT-02000	Zsila László okl. tlv. és kertépítésmérnök TK-08-0303, K1-128-0303	Fazekasné Jánoska Zsuzsanna okl. építelmérnök köznevelési tervező	Liskány Tamás okl. építelmérnök köznevelési tervező

A rajz megnevezése: Belterület szabályozási terv

Dátum: 2024. március hó

Főrajzszám: NYT-TRT-202.

Rajzszám: T-3-B-B