
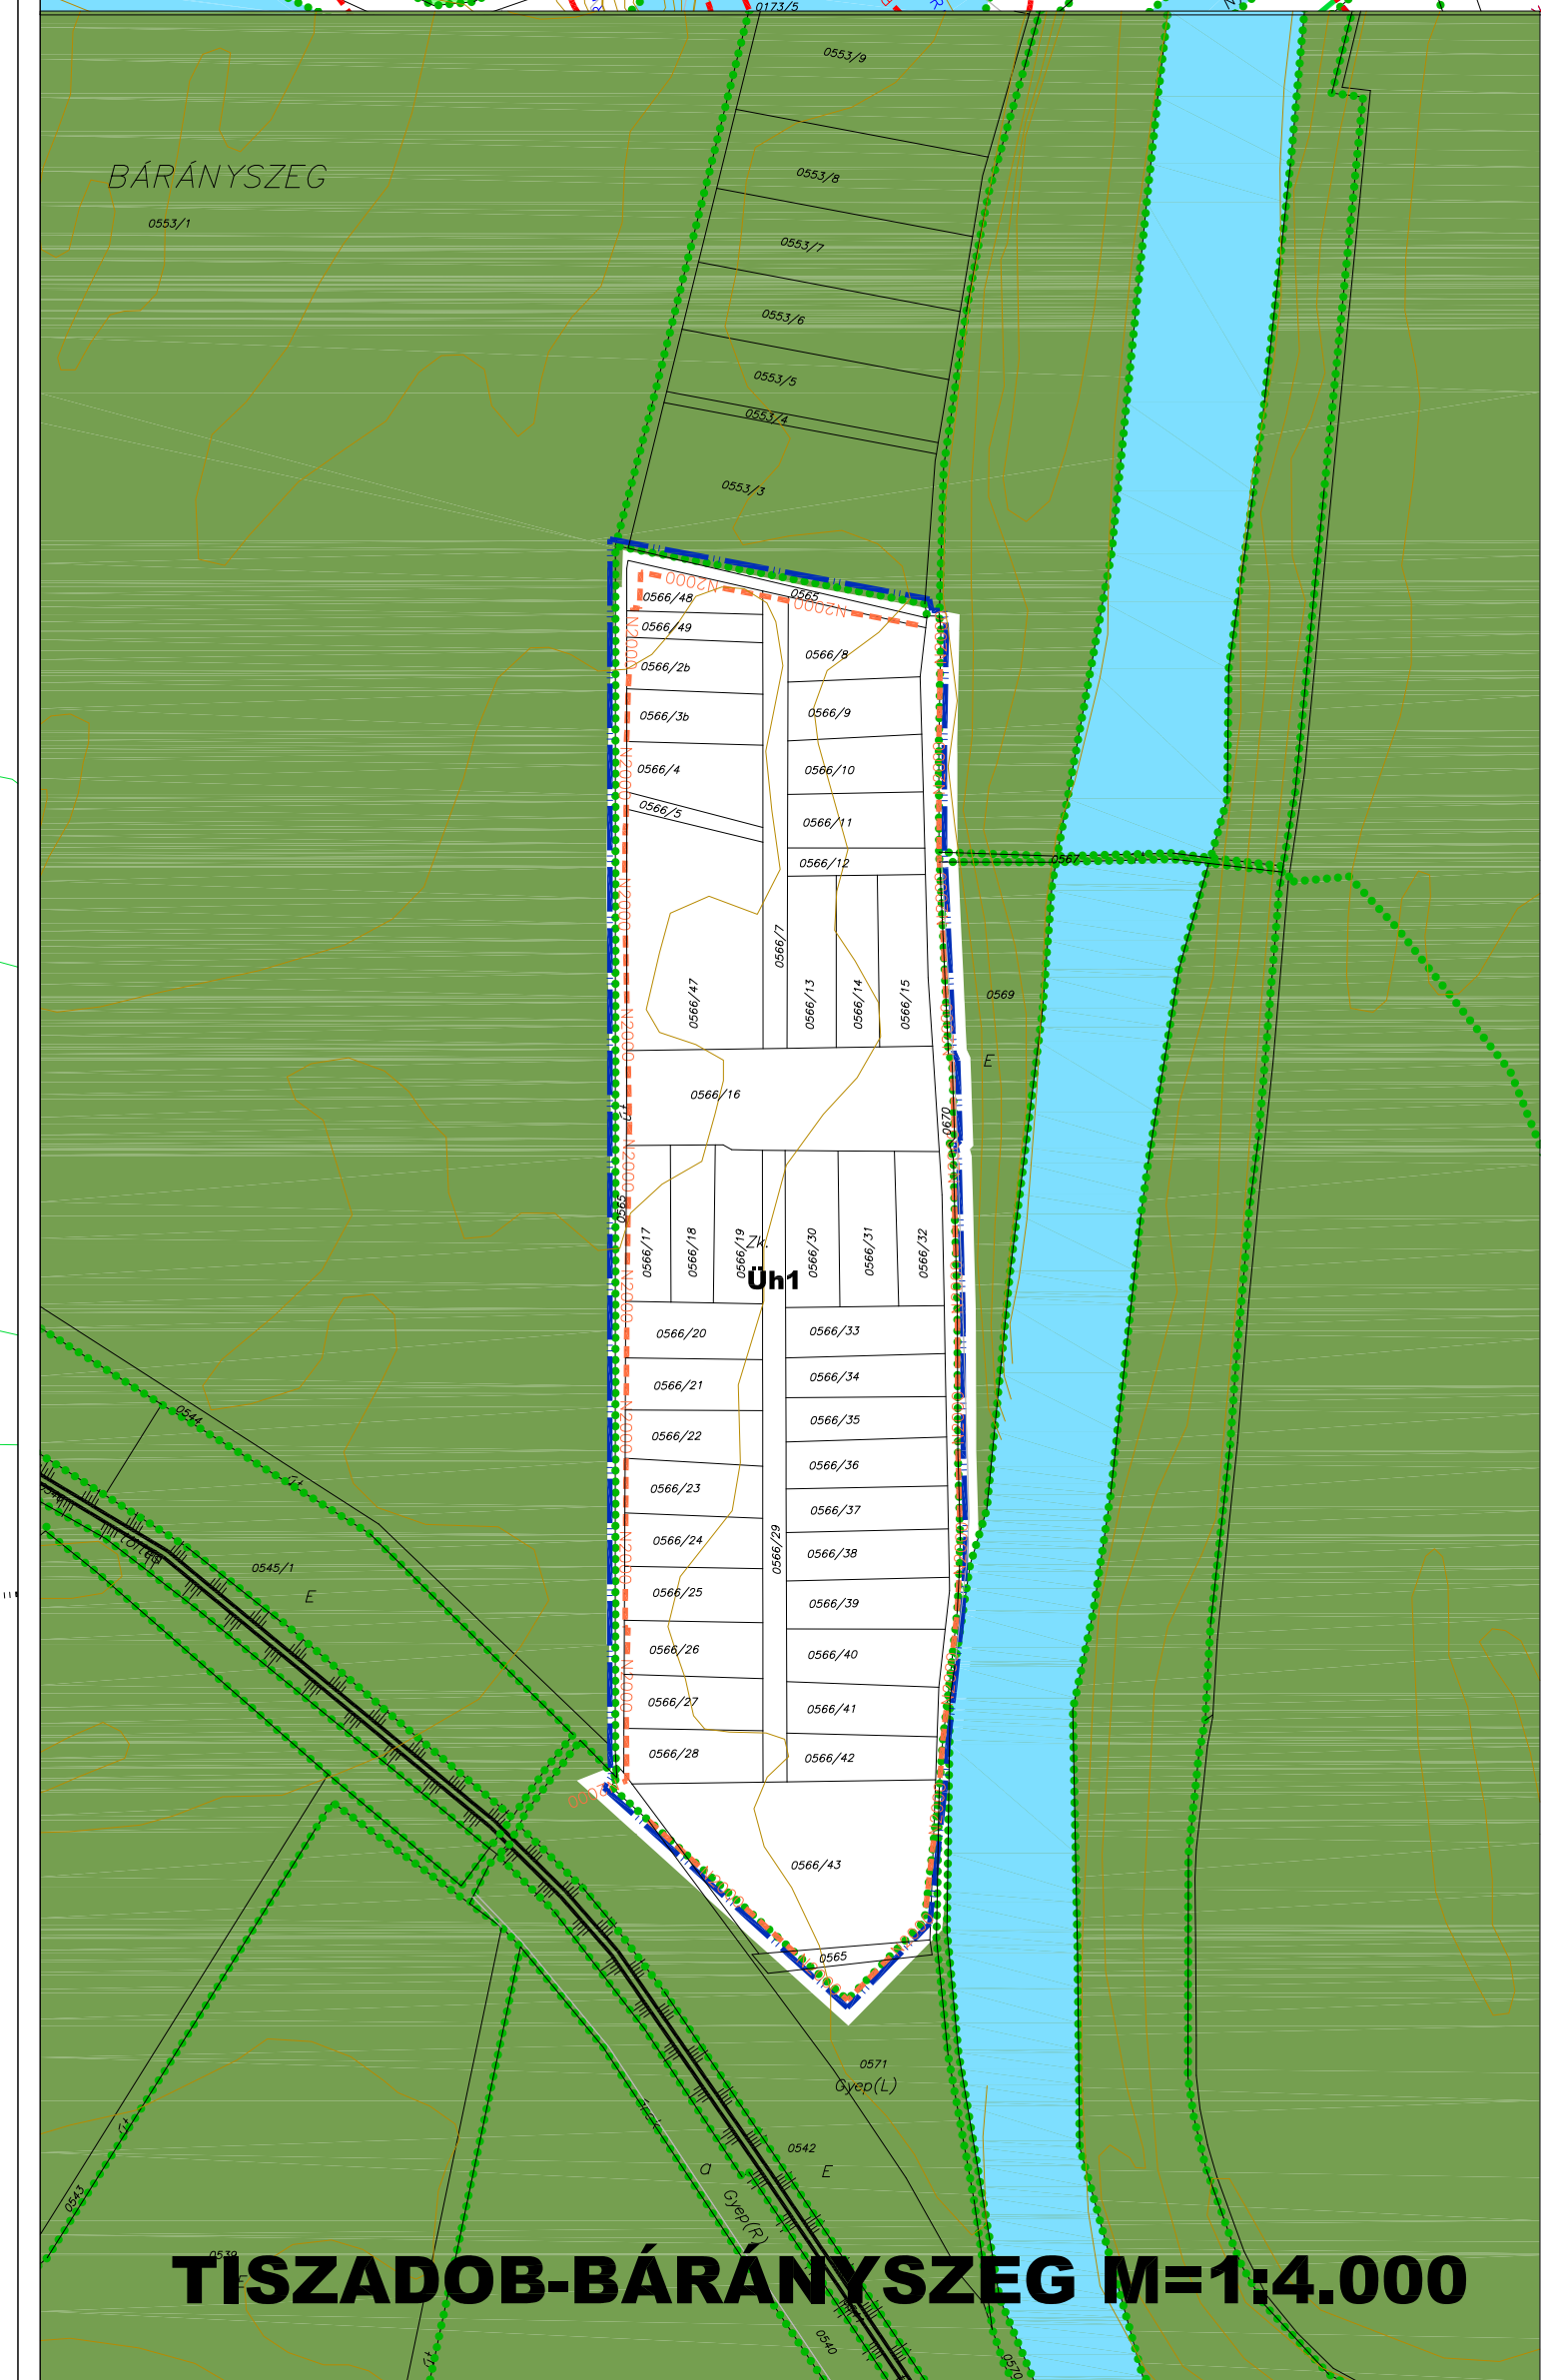
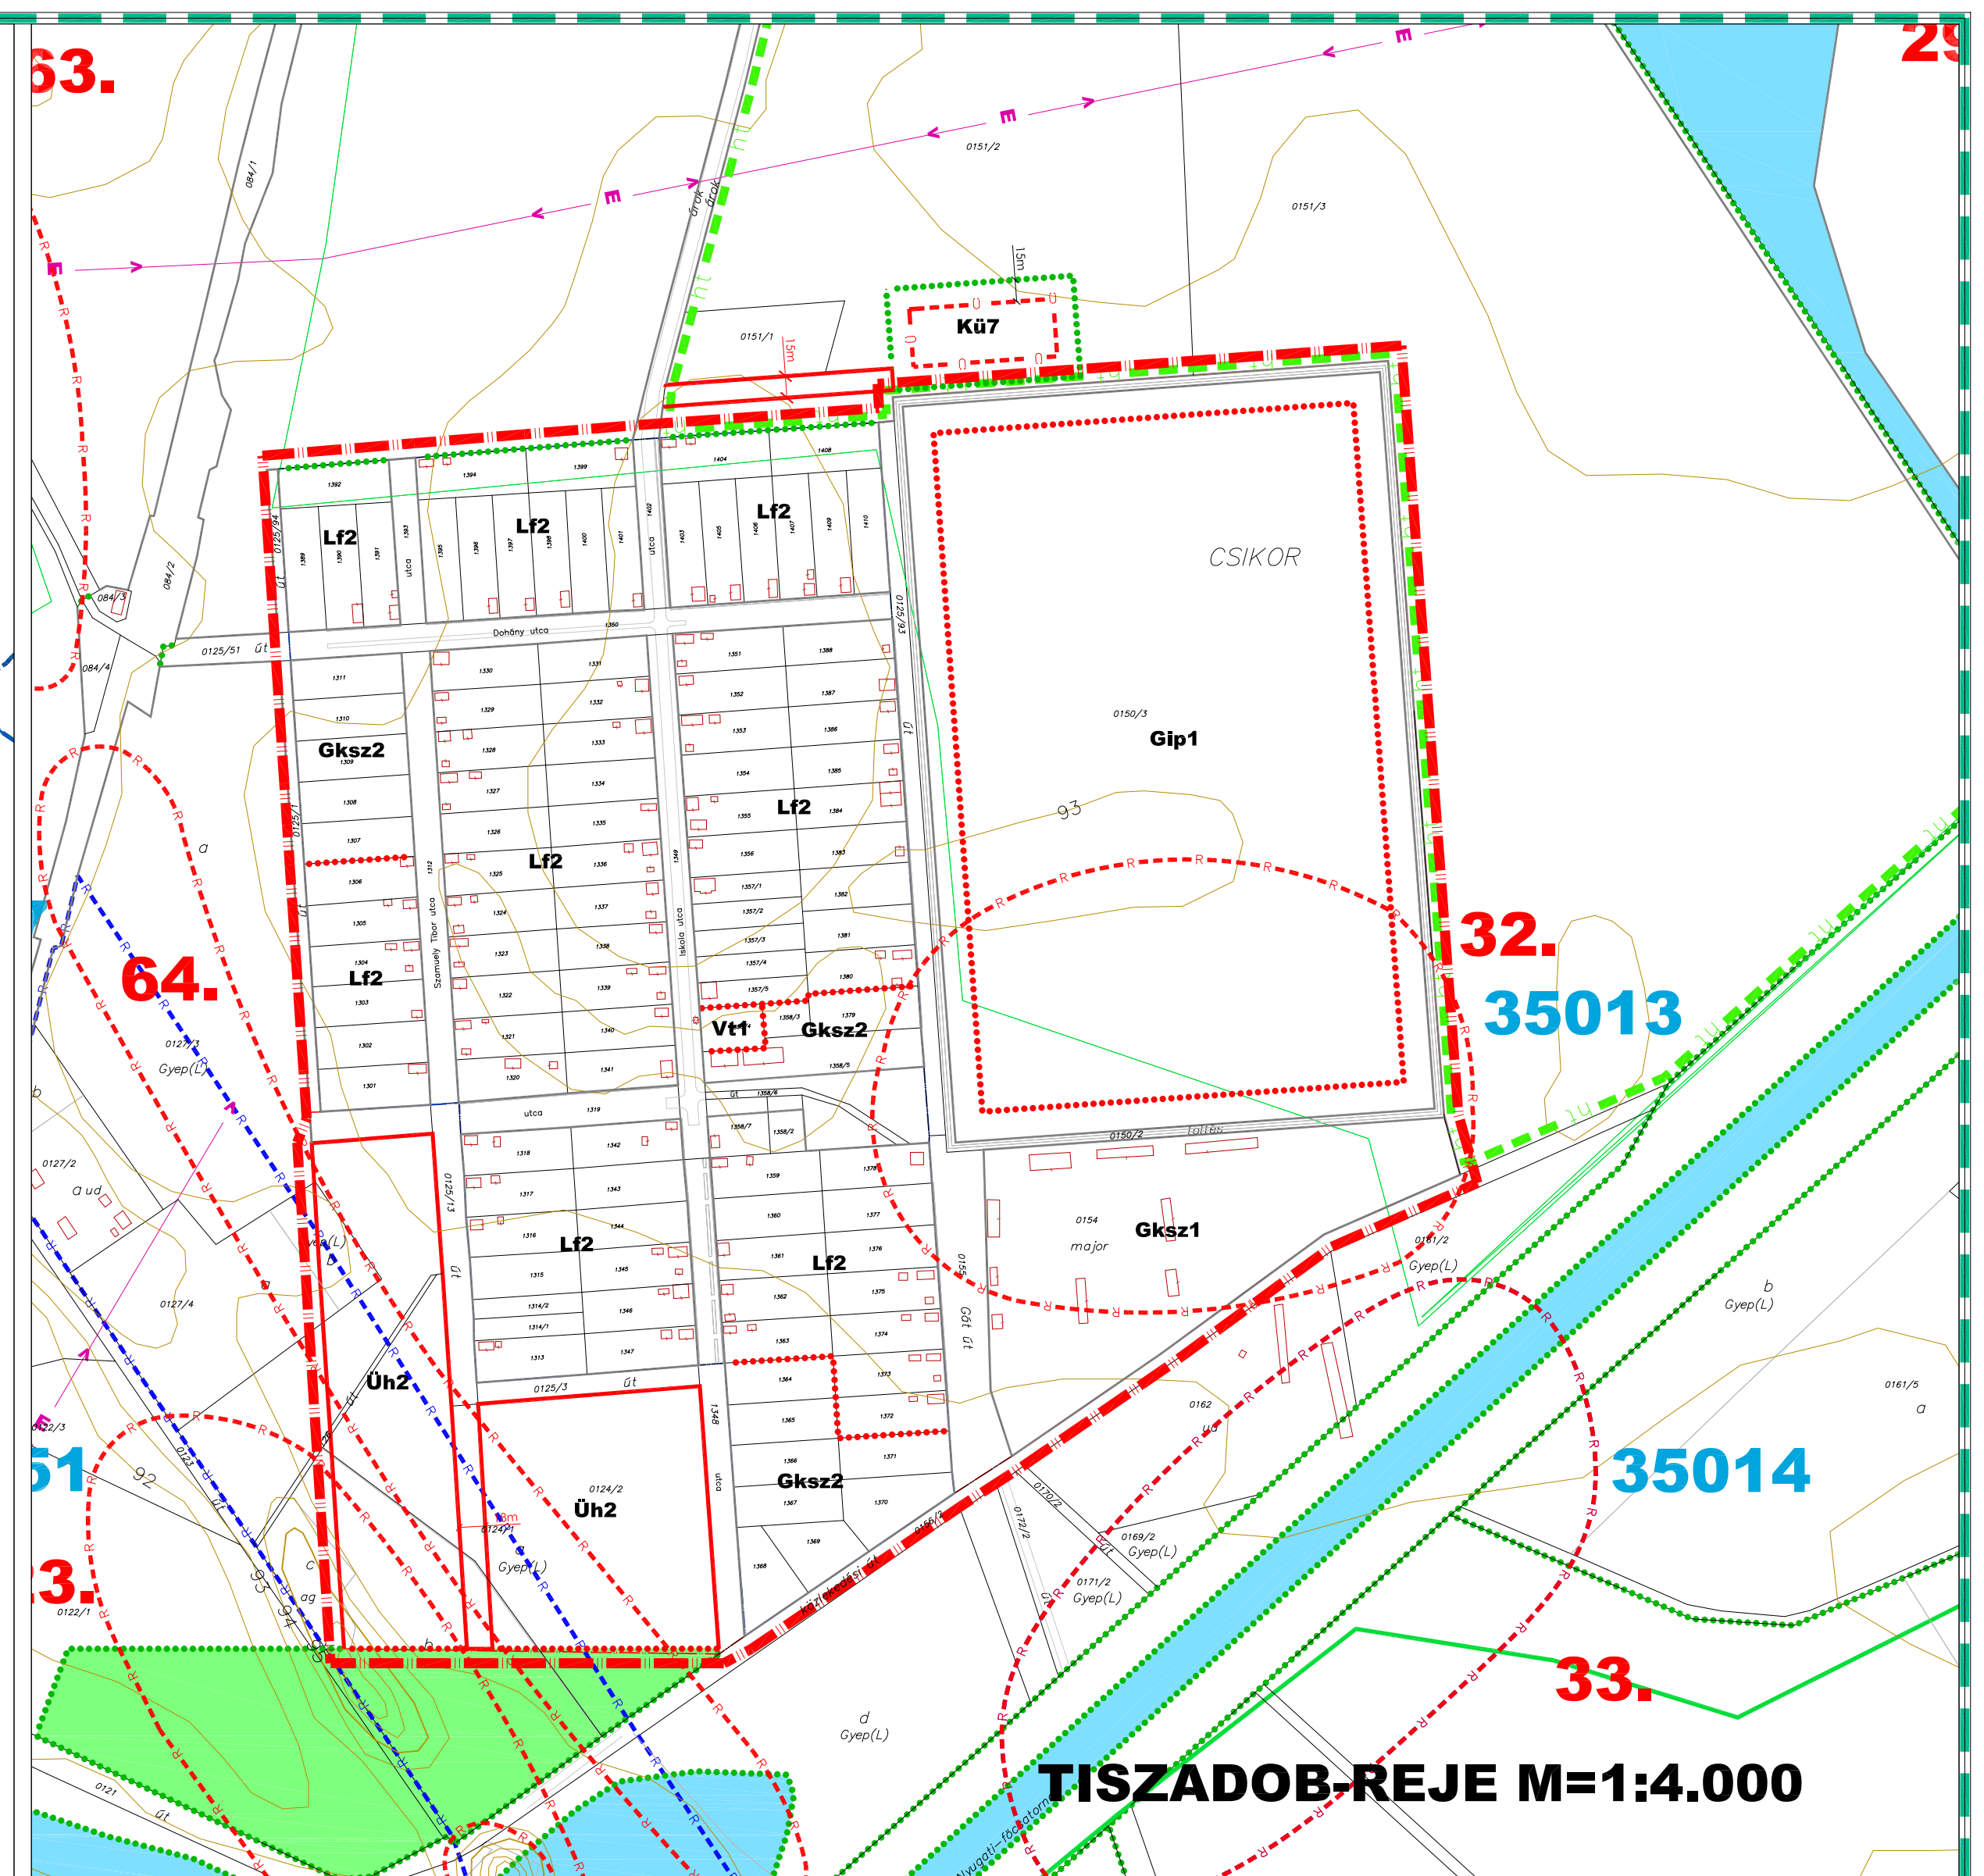


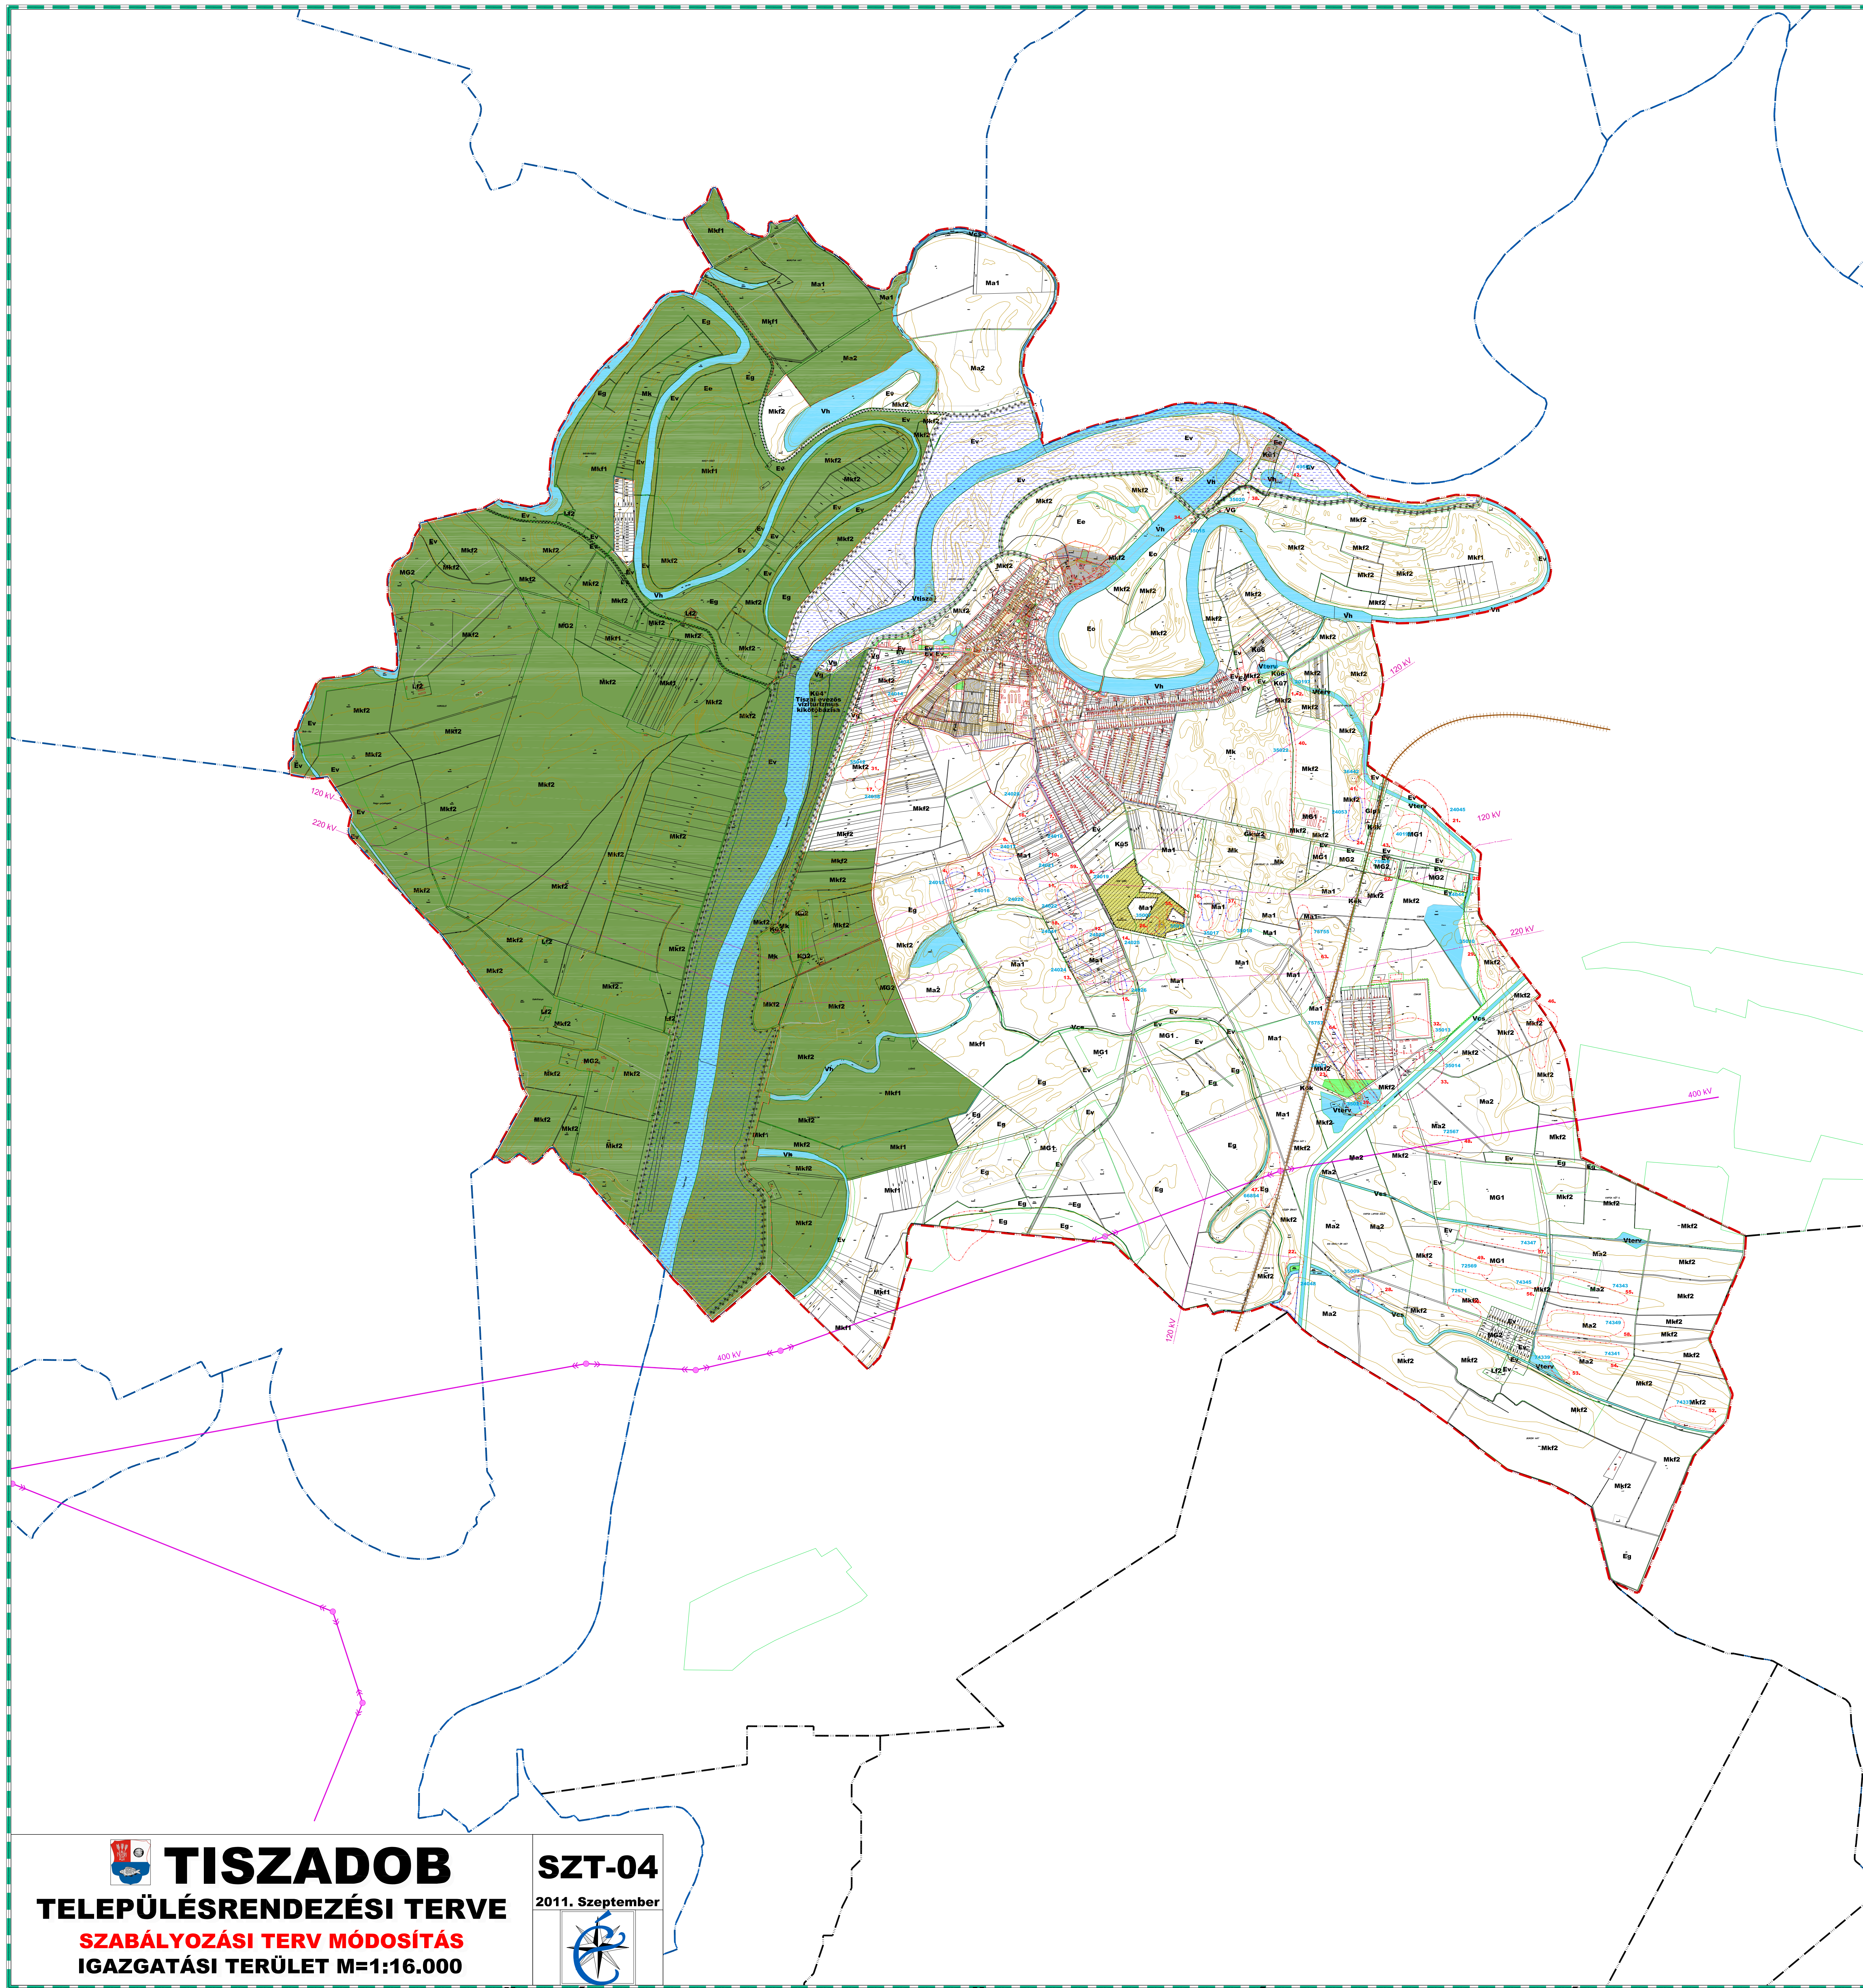

JELMAGYARAZAT	
HATÁROK	
	IGAZGATÁSI TERÜLET HATÁRA
	BELTERÜLET HATÁRA
	BEÉPÍTETT ÉS BEÉPÍTÉSRE SZÁNT, ILLETOLEGE BEÉPÍTÉSRE NEM SZÁNT TERÜLET HATÁRA
	TERVEZETT BELTERÜLET HATÁRA
VONALAS SZABÁLYOZÁSI ELEMOK	
	MEGLÉVŐ SZABÁLYOZÁSI VONAL
	TERVEZETT KÖTELEZŐ SZABÁLYOZÁSI VONAL
	ÉPÍTÉSI ÖVEZET, ÖVEZET HATÁRA - BELTERKÜLTÉR
	ÉPÍTÉSI VONAL
	ÉPÍTÉSI KORLATOZÁS HATÁRA
	MINIMÁLIS SZABÁLYOZÁSI SZÉLESSEGE
TERÜLETFELHASZNÁLÁS	
	KERTVÁROSI LAKÓTERÜLET
	FALUSIAS LAKÓTERÜLET
	TELEPÜLKÖZPONT VEGYES TERÜLET
	KERESKEDELM. SZOLGÁLTATÓ GAZDASÁGI TERÜLET
	IPARI TERMELÉSI GAZDASÁGI TERÜLET
	MEZŐGAZDASÁGI TERMELŐ ÉS FELDOLGOZÓ
	IPARI GAZDASÁGI TERÜLET
	ODOLÓHASZAS ODOLÓTERÜLET
	KÖLÖNLEGES TERÜLET
	ZÖLDTERÜLET
	ERDŐTERÜLET (Eg, Ev, Eo, Eo)
	KÖZTERÜLET
	KÖZLEKEDÉSI TERÜLET - KÖZUTI
	KÖZLEKEDÉSI TERÜLET - KÖTÖFTÁLYÁS (VASUT)
	KÖZLEKEDÉSI TERÜLET - VÍZI
	KÖZLEKEDÉSI TERÜLET - LÉGI
	KÖZLEKEDÉSI TERÜLET - PARKOLÓ
	ALTALÁNOS MEZŐGAZDASÁGI TERÜLET - SZÁNTÓ
	ALTALÁNOS MEZŐGAZDASÁGI TERÜLET - LEGELŐ
	KERTES MEZŐGAZDASÁGI TERÜLET
	KORLATOZOTT FUNKCIÓJÚ MEZŐGAZDASÁGI TERÜLET
	VÍZGAZDASÁGI TERÜLET
KÖZMÖVEK	
	ELEKTROMOS VÉZETES
	TÁJ-ÉS TERMÉSZETVÉDELMEK
	KÉSZÍTÉSI TÁJ-ÉS TERMÉSZETVÉDELMEK
	TISZADOB TERMÉSZETVÉDELMI TERÜLET HATÁRA
	HELYI VEDETT TERMÉSZETVÉDELMI TERÜLET HATÁRA
	HELYI JELENTŐSÉGŰ VEDETT TERMÉSZETI ÉRTÉK
	MŰVI ÉRTÉKEK
	MEMLÉKI KÖRNYEZET TERÜLETE ÉS HATÁRA
	REGESZETI TERÜLET HATÁRA
	HELYI ÉRTÉKEK TERÜLET HATÁRA
	ORSZÁGOS VEDETT MŰVI ÉRTÉK, MŰMELK
	VEDETT HELYI MŰVI ÉRTÉK
	EGYÉB JEL
	MEGSZÖNTETŐ JEL
	RÉGIÓ
	Városépítészeti és Műemléki Tervező Kft.
	1234 Budapest, Rózsák u. 12. sz.
	☎ Tel: (06) 300-4567 ☎ Fax: (06) 300-4567
	AKTÍV SZERKEZET: ALKALMAZOTT TERVEZÉS, TÁJ-ÉS TERMÉSZETVÉDELMEK
	TERVEZŐ: AKTÍV SZERKEZET
	TERVEZŐ: AKTÍV SZERKEZET

**TISZADOB**
TELEPÜLÉSRENDEZÉSI TERVE
SZABÁLYOZÁSI TERV MÓDOSÍTÁS
IGAZGATÁSI TERÜLET M=1:16.000

SZT-04
2011. Szeptember
