


M34 gyorsforgalmi út egyenesben, töltésben

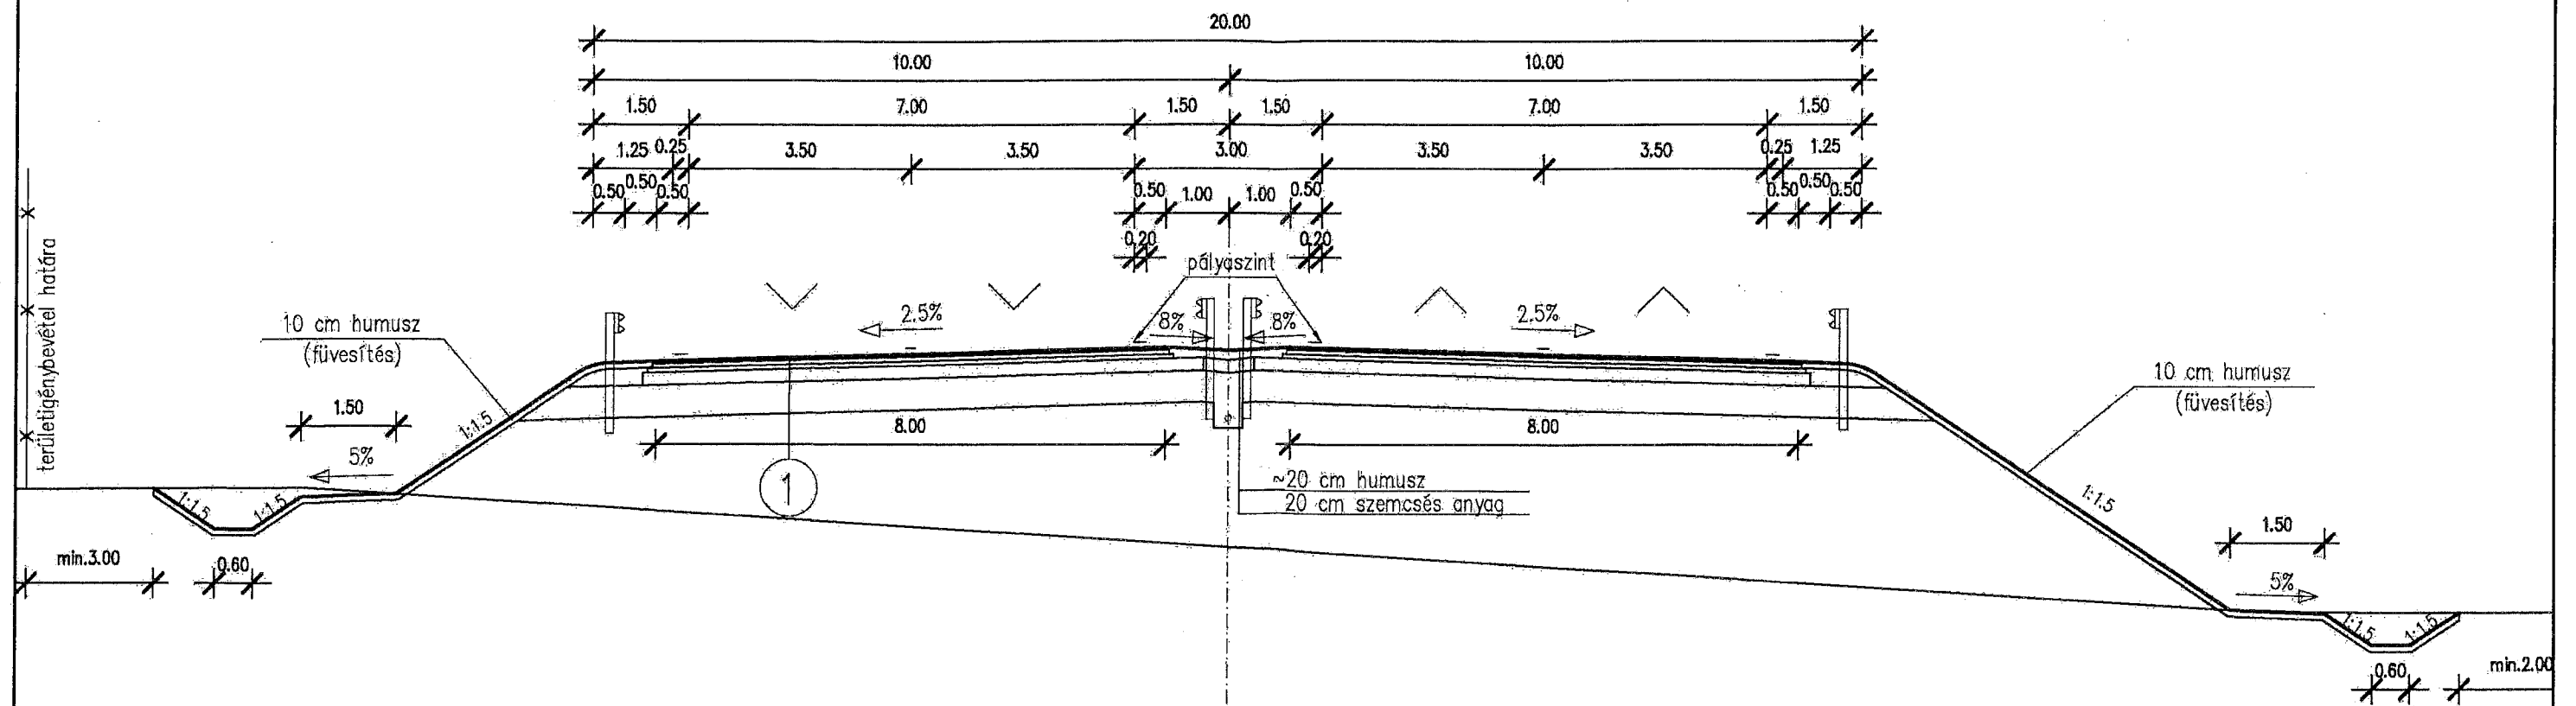

1 M34 gyorsforgalmi út

E-Forgalmi terhelési osztály

- 4 cm SMA 11 (mf) 45/80-65 kopóréteg
- 7 cm AC 22 kötő (mNM) 25/55-65 kötőréteg
- 8 cm AC 22 kötő (mNM) 25/55-65 alaprég
- 0.5 cm GR-G100 SAM feszültségmentesítő réteg
- 20 cm CKt-4 cementstabilizációs alsó alaprég kraftolva

2/1 sz. melléklet
Általános keresztmetszet

$22+800$

109.74

106.00 bf

[illegible] $24+500$

104.86

101.00 bf

TEREP	MAGASSÁG	TERVEZETT	MAGASSÁG	ÁTVOLTSÁG
	102.67			-19.74 - 102.72 -
	102.67			-18.68 - 102.21 -
	102.69			-17.71 - 102.66 -
	102.68			-16.21 - 102.73 -
	102.69			-13.50 - 104.54 -
				-12.50 - 104.59 -
				-12.25 - 104.59 -
				-9.00 - 104.68 -
	102.82			-1.50 - 104.86 -
				-1.00 - 104.88 -
	102.80			0.00 - 104.80 -
				1.00 - 104.88 -
				1.50 - 104.86 -
				8.75 - 104.68 -
				9.00 - 104.68 -
	102.66			12.25 - 104.59 -
				12.50 - 104.59 -
				13.50 - 104.54 -
				16.37 - 102.62 -
				17.87 - 102.55 -
	102.58			18.82 - 102.12 -
				19.81 - 102.58 -
	102.60			
	102.62			
	102.62			

25+600

110.11

107.00: bf

TEREP	MAGASSÁG	TÁVOLSÁG	TERVEZETT MAGASSÁG
108.91			
108.98			
109.01		-20.08	-109.01
		-18.06	-108.00
		-16.21	-108.90
		-14.71	-108.98
		-13.50	-109.78
		-12.50	-109.83
		-12.25	-109.84
		-9.00	-109.92
108.87		-1.50	-110.11
		-1.00	-110.12
		0.00	-110.04
		1.00	-110.12
		1.50	-110.11
		8.75	-109.93
		9.00	-109.92
		12.25	-109.84
		12.50	-109.83
		13.50	-109.78
		14.82	-108.90
		16.32	-108.83
		17.99	-108.05
		19.78	-108.91
108.93		24.87	-109.13
108.93		28.87	-109.01
108.95			