



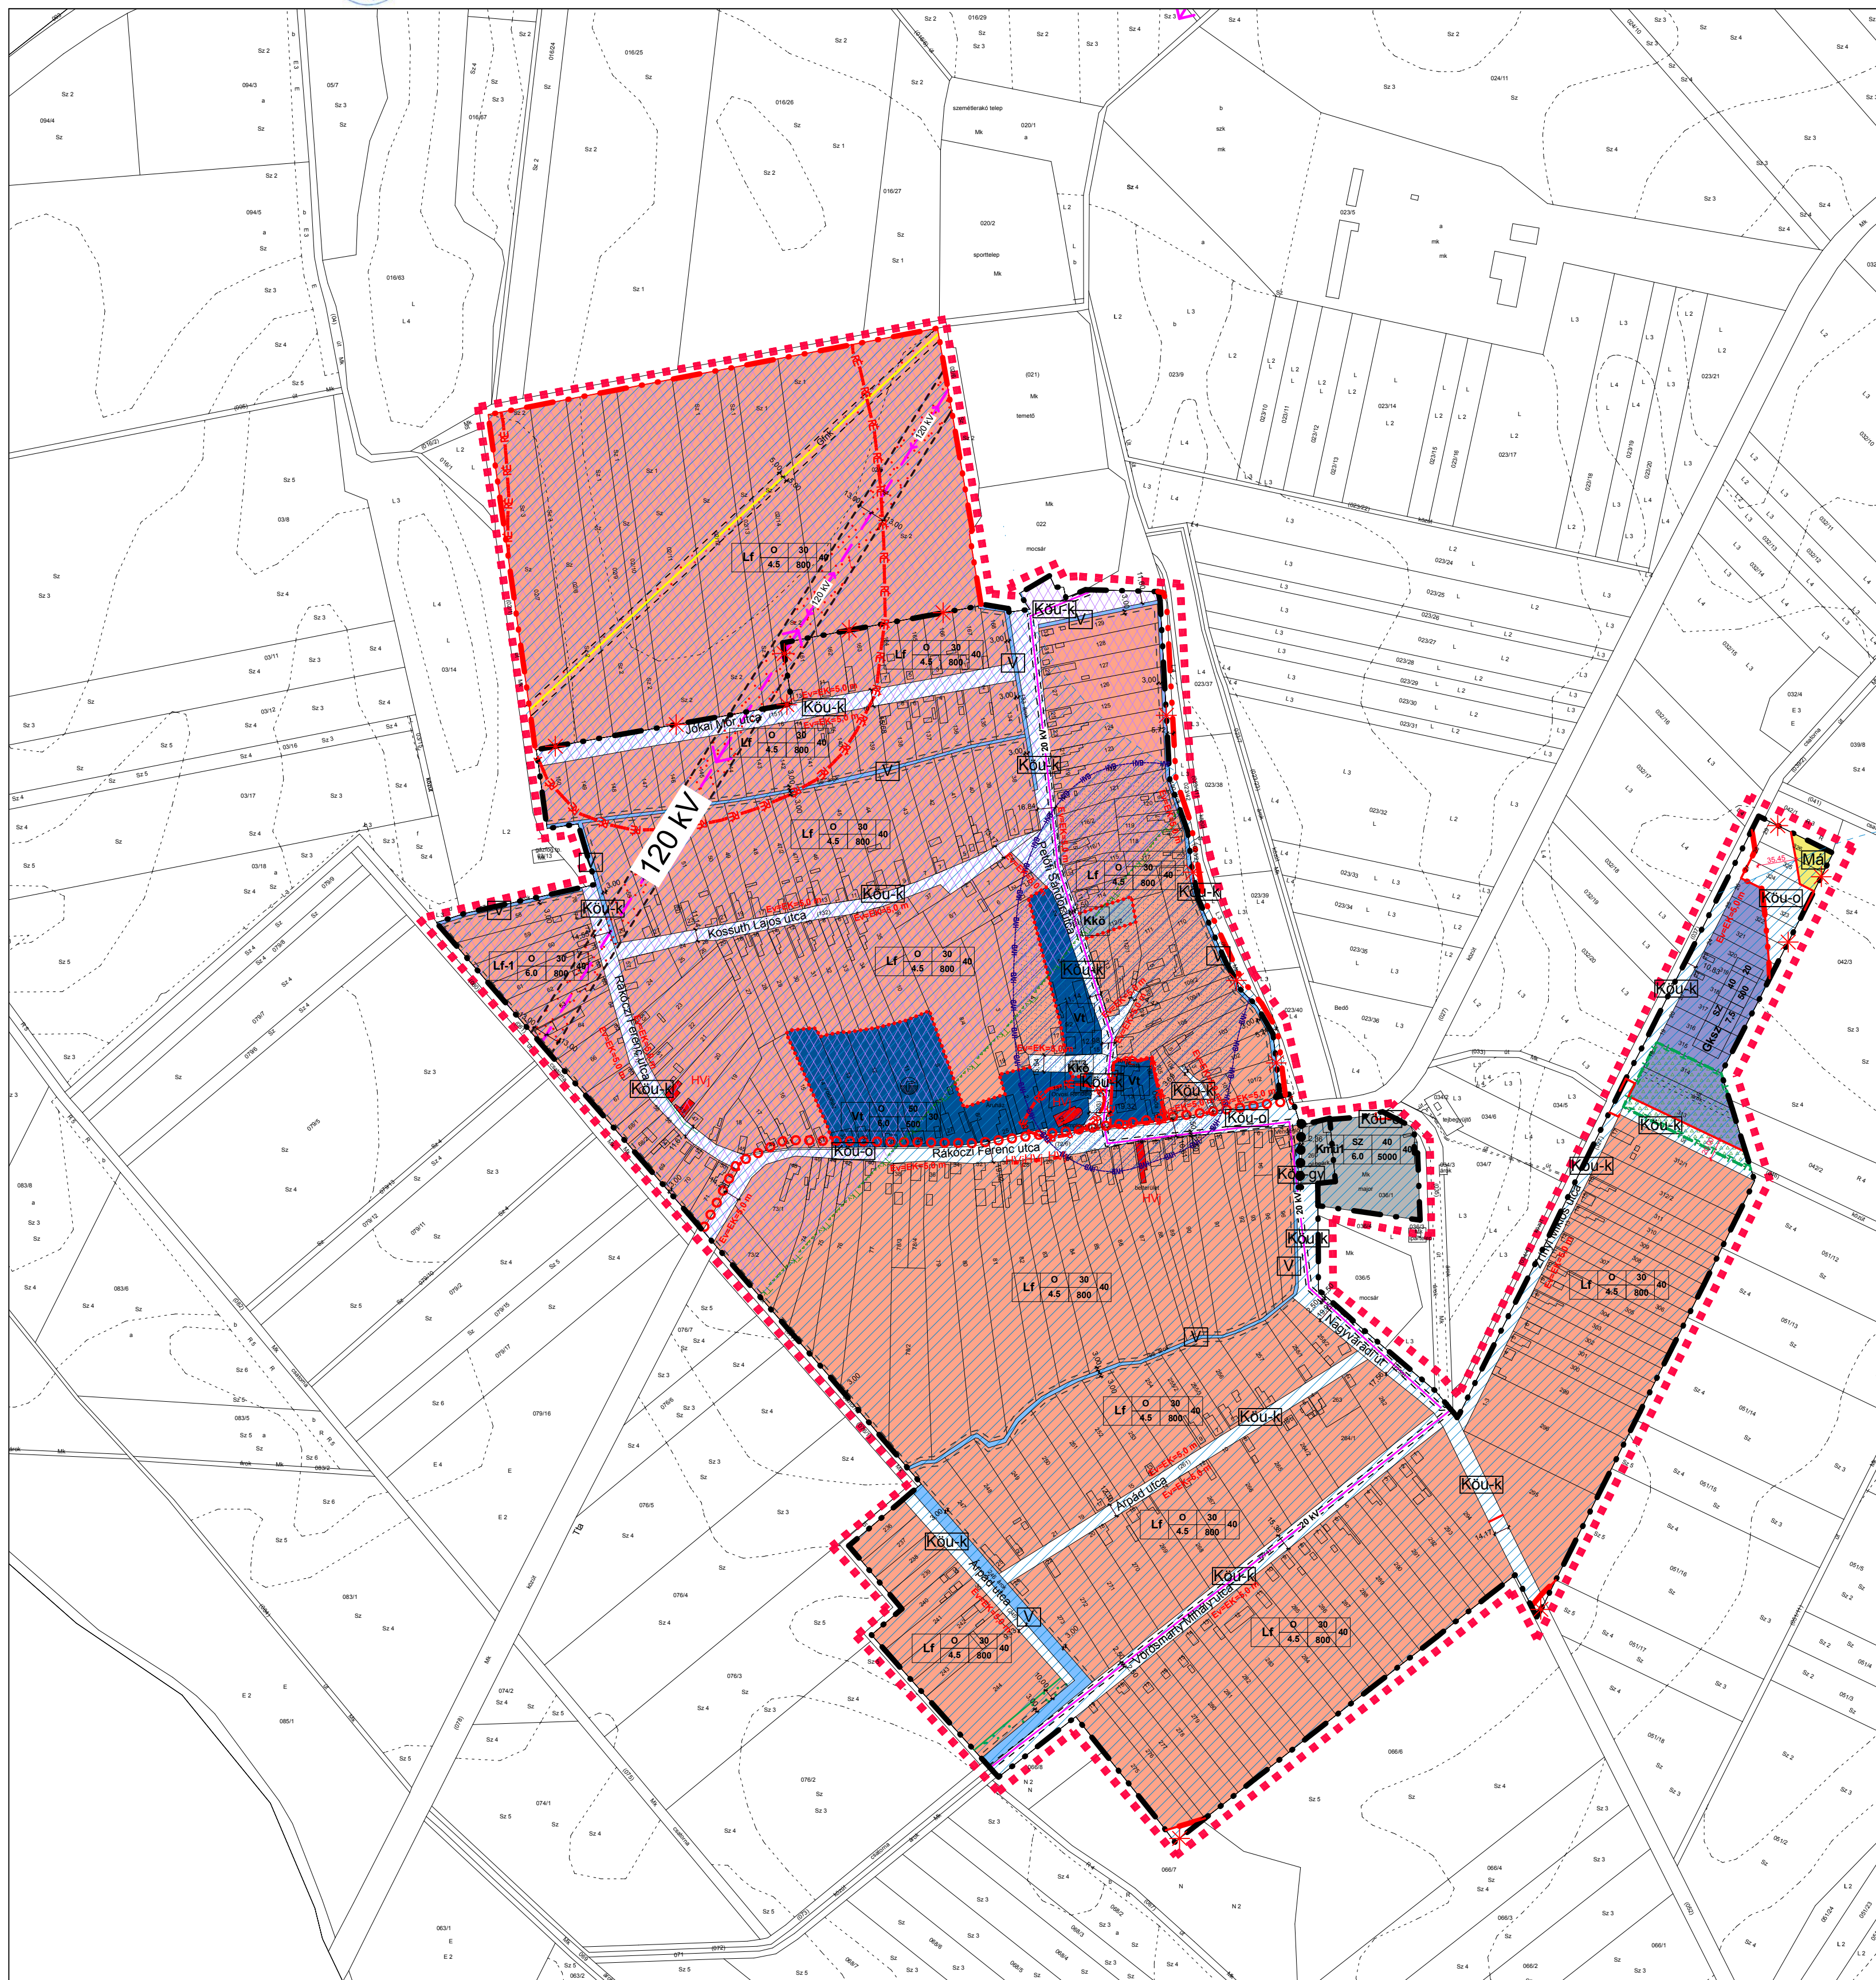
**BELTERÜLET
SZABÁLYOZÁSI TERV
M=1:4000**



**Bedő Község Önkormányzata Képviselő-testületének 12/2020. (XII.23.)
önkormányzati rendeletének 1. számú melléklete**

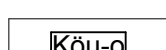
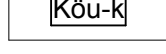
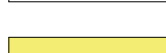


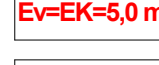
Urayné Szilágyi Márta
jegyző

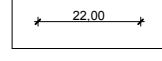


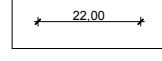
JELMAGYARÁZAT:

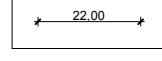
BEÉPÍTÉSRE SZÁNT TERÜLETEK:

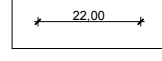
Terület	Leírás	Ábrák
Lakóterület	Lf Lf-1	
Vegyes terület	Vt	
Gazdasági terület	Gks	
Különleges terület	Kk	
Közmű terület	Km	
Mezőgazdasági üzemi terület	Mk	
Vízgazdálkodási terület	V	

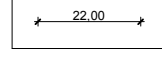
Leírás	Ábrák
Érvényes szabályozás határa	
Belterületi határ	
Tervezett	






ÉPÍTÉSI ÖVEZET JELE

Terület-felhasználás jele	beépítési mód	megengedett legnagyobb beépítettség (%)	legkiseb terület (m ²)
	megengedett legnagyobb területi telítettség (%)	legkiseb kiépítettség (m ²)	

Lf	O	30	4
	4.5	800	

Lf-1	O	30	4
	6.0	800	

Vt	O	50	30
	6,0	500	

Gksz	SZ	40	20
	7,5	500	

Kkö	SZ	30	4
	6,0	500	

Kmü1	SZ	40	40
	6,0	5000	

TÁJ- ÉS TERMÉSZETVÉDELEM

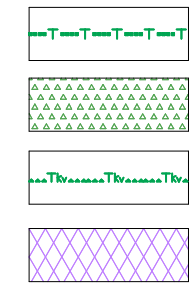
Országos és térségi táj- és természetvédelem

Országos jelentőségű természetvédelmi terület határa

Országos jelentőségű természetvédelmi terület

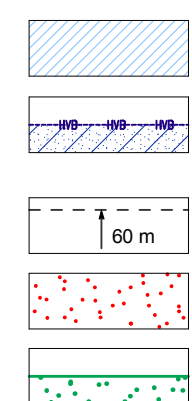
Tájékvédelmi terület, tájékvédelmi szempontból kiemelten kezelendő terület határa

Tájékvédelmi terület, tájékvédelmi szempontból kiemelten kezelendő terület



KÖRNYEZETVÉDELEM

Talaj- és vízvédelem
Belvízjárta terület
Vízbázis hidrogeológiai "B" védőövezet határa
Egyéb
Védőterület, védőtávolság, védősáv határa
Védőterület, védőtávolság, védősáv területe
Telken belüli kötelező zöldfelület
(védőfásítás területe)



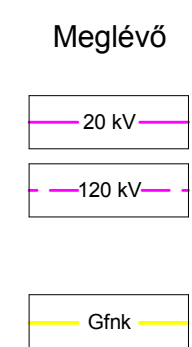
KÖZMŰVEK, HÍRADÁS

Villamos energia közművek

- Villamosenergia átviteli hálózat
- Tervezett villamosenergia átviteli hálózat
(120 kV feszültségszinttel, föld felett, biztonsági övezettel)

Gázközművek

- Nagy-középnomású földgáz
gerincelosztó vezeték (4-25 bar)



Készült az állami alapadatok felhasználásával. Az alaptérkép 2020.03.30. adatszolgáltatás szerint.

 4K STUDIO KFT.	MUNKA BÉDŐ KÖZSÉG TELEPÜLÉSENREZDÉSI ESZKÖZÖK	TÖRZSSZAM 05/2020.									
4K STÚDÍÓ Tervező, Bereuháza, és Szolgáltató Korlátolt Felelősségű Társaság C-09-865	MUNKARÉSZ BELTERÜLET SZABÁLYOZÁSI TERV	DÁTUM 2021.01.08.									
4024 Debrecen, Nap utca 5. II/8. Tel.: 06-520-961-91-11 Fax.: 06-52-321-672 E-mail: kotal.csaba@gmail.com	<table border="1"> <tr> <td data-bbox="2365 1944 2490 1967"> KÖZLEKEDÉS Kultsár Gusztáv okl. építőmérnök TKO 15-0300 </td><td data-bbox="2490 1944 2614 1967"> VÍZIKÖZMŰ Biro Károly okl. építőmérnök TV-T-15-402, V-3a21-15-0402 </td><td data-bbox="2614 1944 2778 1967"> KÖRNYEZETVÉDELLEM Székrenyes Csaba környezeti mérnök <i>Székrenyes Csaba</i> </td></tr> <tr> <td data-bbox="2365 1967 2490 1992"> TÁVKÖZLÉS Racz Gábor villamos üzemmérnök TH-15-0103 </td><td data-bbox="2490 1967 2614 1992"> ELEKTROMOS ELLÁTÁS Angyal András okl. elektromos mérnök TE-1-15-0403 </td><td data-bbox="2614 1967 2778 1992"> GAZELLÁTÁS Vasasné Bacsó Eszter épületgépész mérnök GO-T/15-0506 <i>Vasasné Bacsó Eszter</i> </td></tr> <tr> <td data-bbox="2365 1992 2490 1995"> TÁJRENDEZÉS Zsilla László okl. táj- és kertész mérnök TK-09-0583, K/1 09-0583 </td><td data-bbox="2490 1992 2778 1995"> FELELŐS TELEPÜLÉSTERVEZŐ KÓTAI CSABA okl. településmérnök TT-09-0543 okl. építésmérnök </td><td data-bbox="2614 1992 2778 1995"> </td></tr> </table>	KÖZLEKEDÉS Kultsár Gusztáv okl. építőmérnök TKO 15-0300	VÍZIKÖZMŰ Biro Károly okl. építőmérnök TV-T-15-402, V-3a21-15-0402	KÖRNYEZETVÉDELLEM Székrenyes Csaba környezeti mérnök <i>Székrenyes Csaba</i>	TÁVKÖZLÉS Racz Gábor villamos üzemmérnök TH-15-0103	ELEKTROMOS ELLÁTÁS Angyal András okl. elektromos mérnök TE-1-15-0403	GAZELLÁTÁS Vasasné Bacsó Eszter épületgépész mérnök GO-T/15-0506 <i>Vasasné Bacsó Eszter</i>	TÁJRENDEZÉS Zsilla László okl. táj- és kertész mérnök TK-09-0583, K/1 09-0583	FELELŐS TELEPÜLÉSTERVEZŐ KÓTAI CSABA okl. településmérnök TT-09-0543 okl. építésmérnök		LÉPTÉK M 1:4000
		T- 3b									