



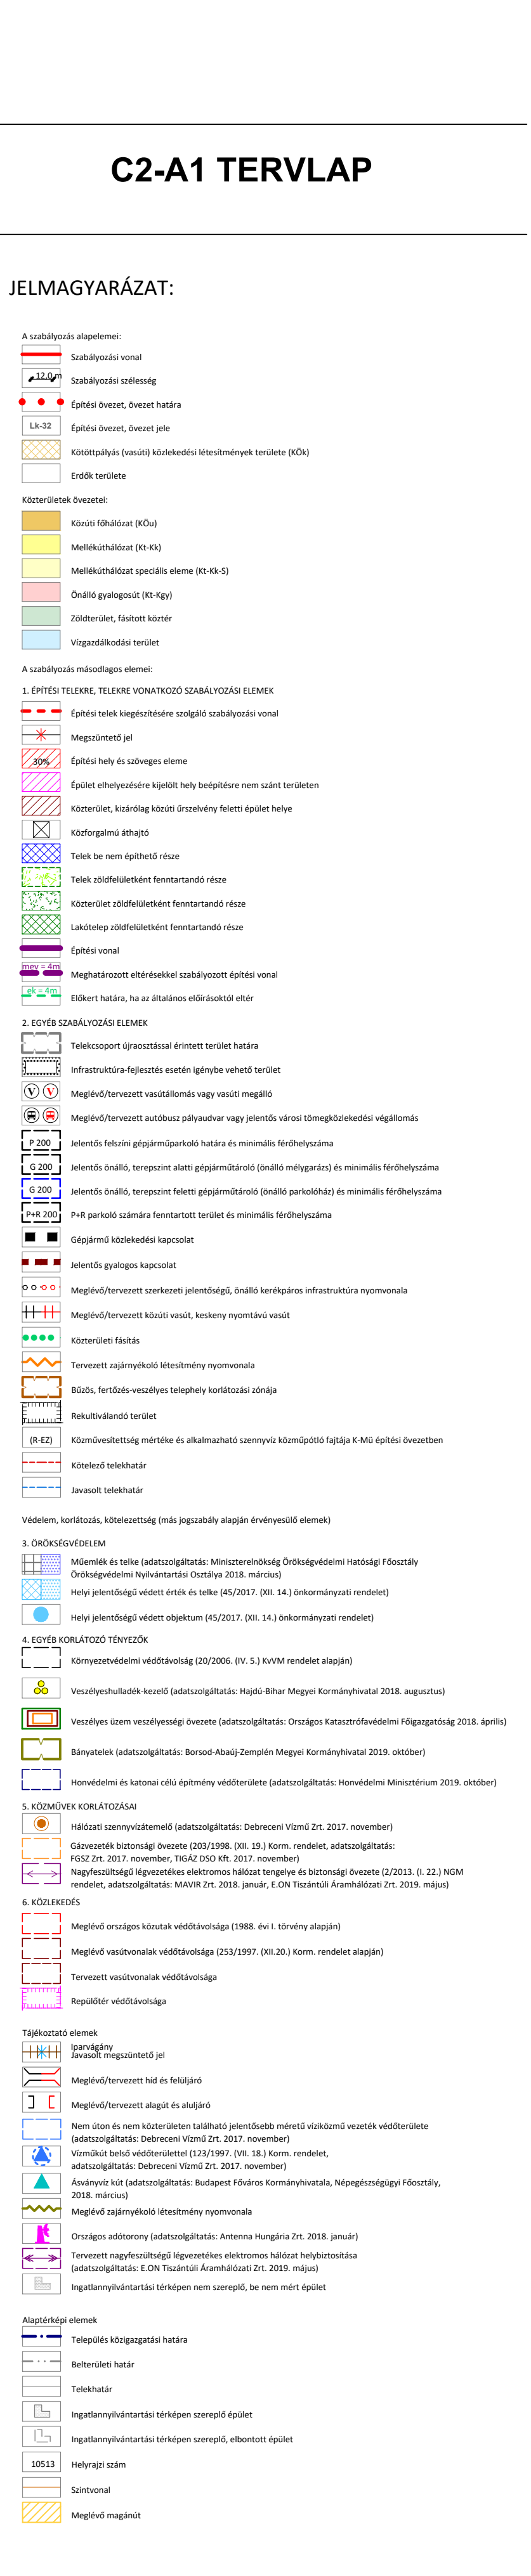

2. A R. 1.1. melléklet C2-B1 tervlapja helyébe a következő rendelkezés lép:

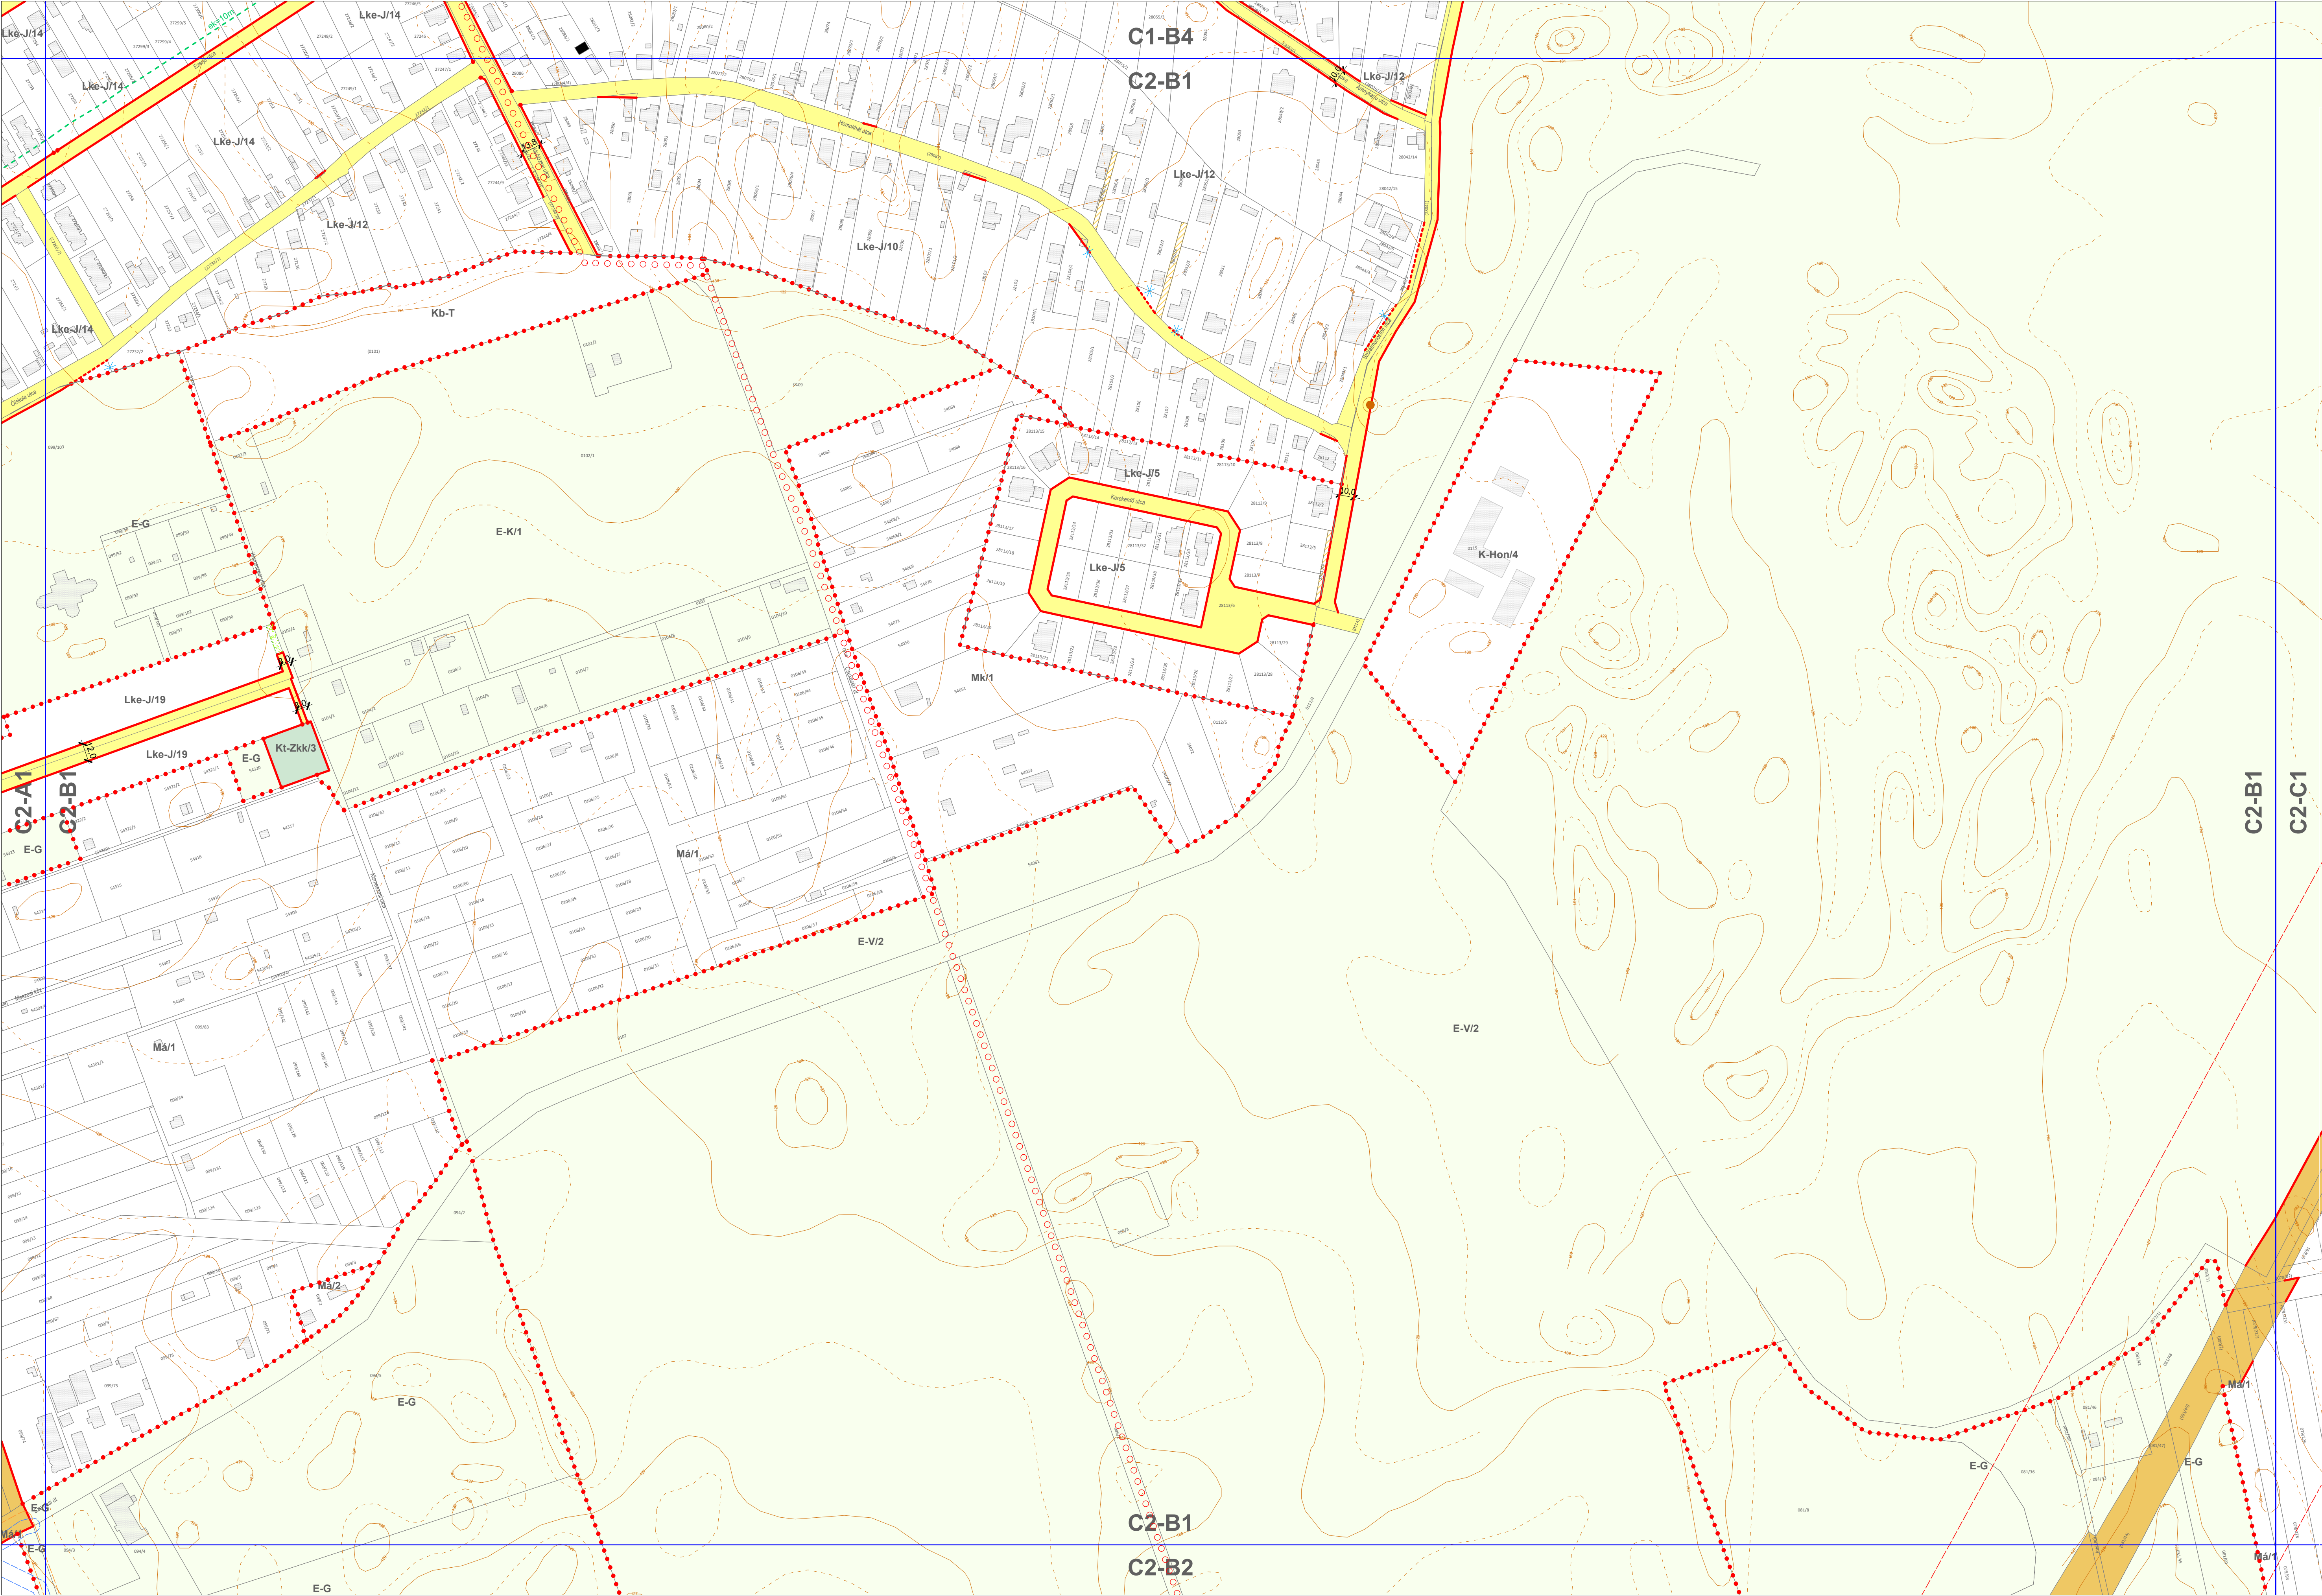

C2-B1 TERVLAP

JELMAGYARÁZAT:

 - Hely jelentőségű védett értékek és terlek (45/2017. (XII. 14.) önkormányzati rendelet)
 - Hely jelentőségű védett objektum (45/2017. (XII. 14.) önkormányzati rendelet)
6. KÖZLEKEDÉS
