


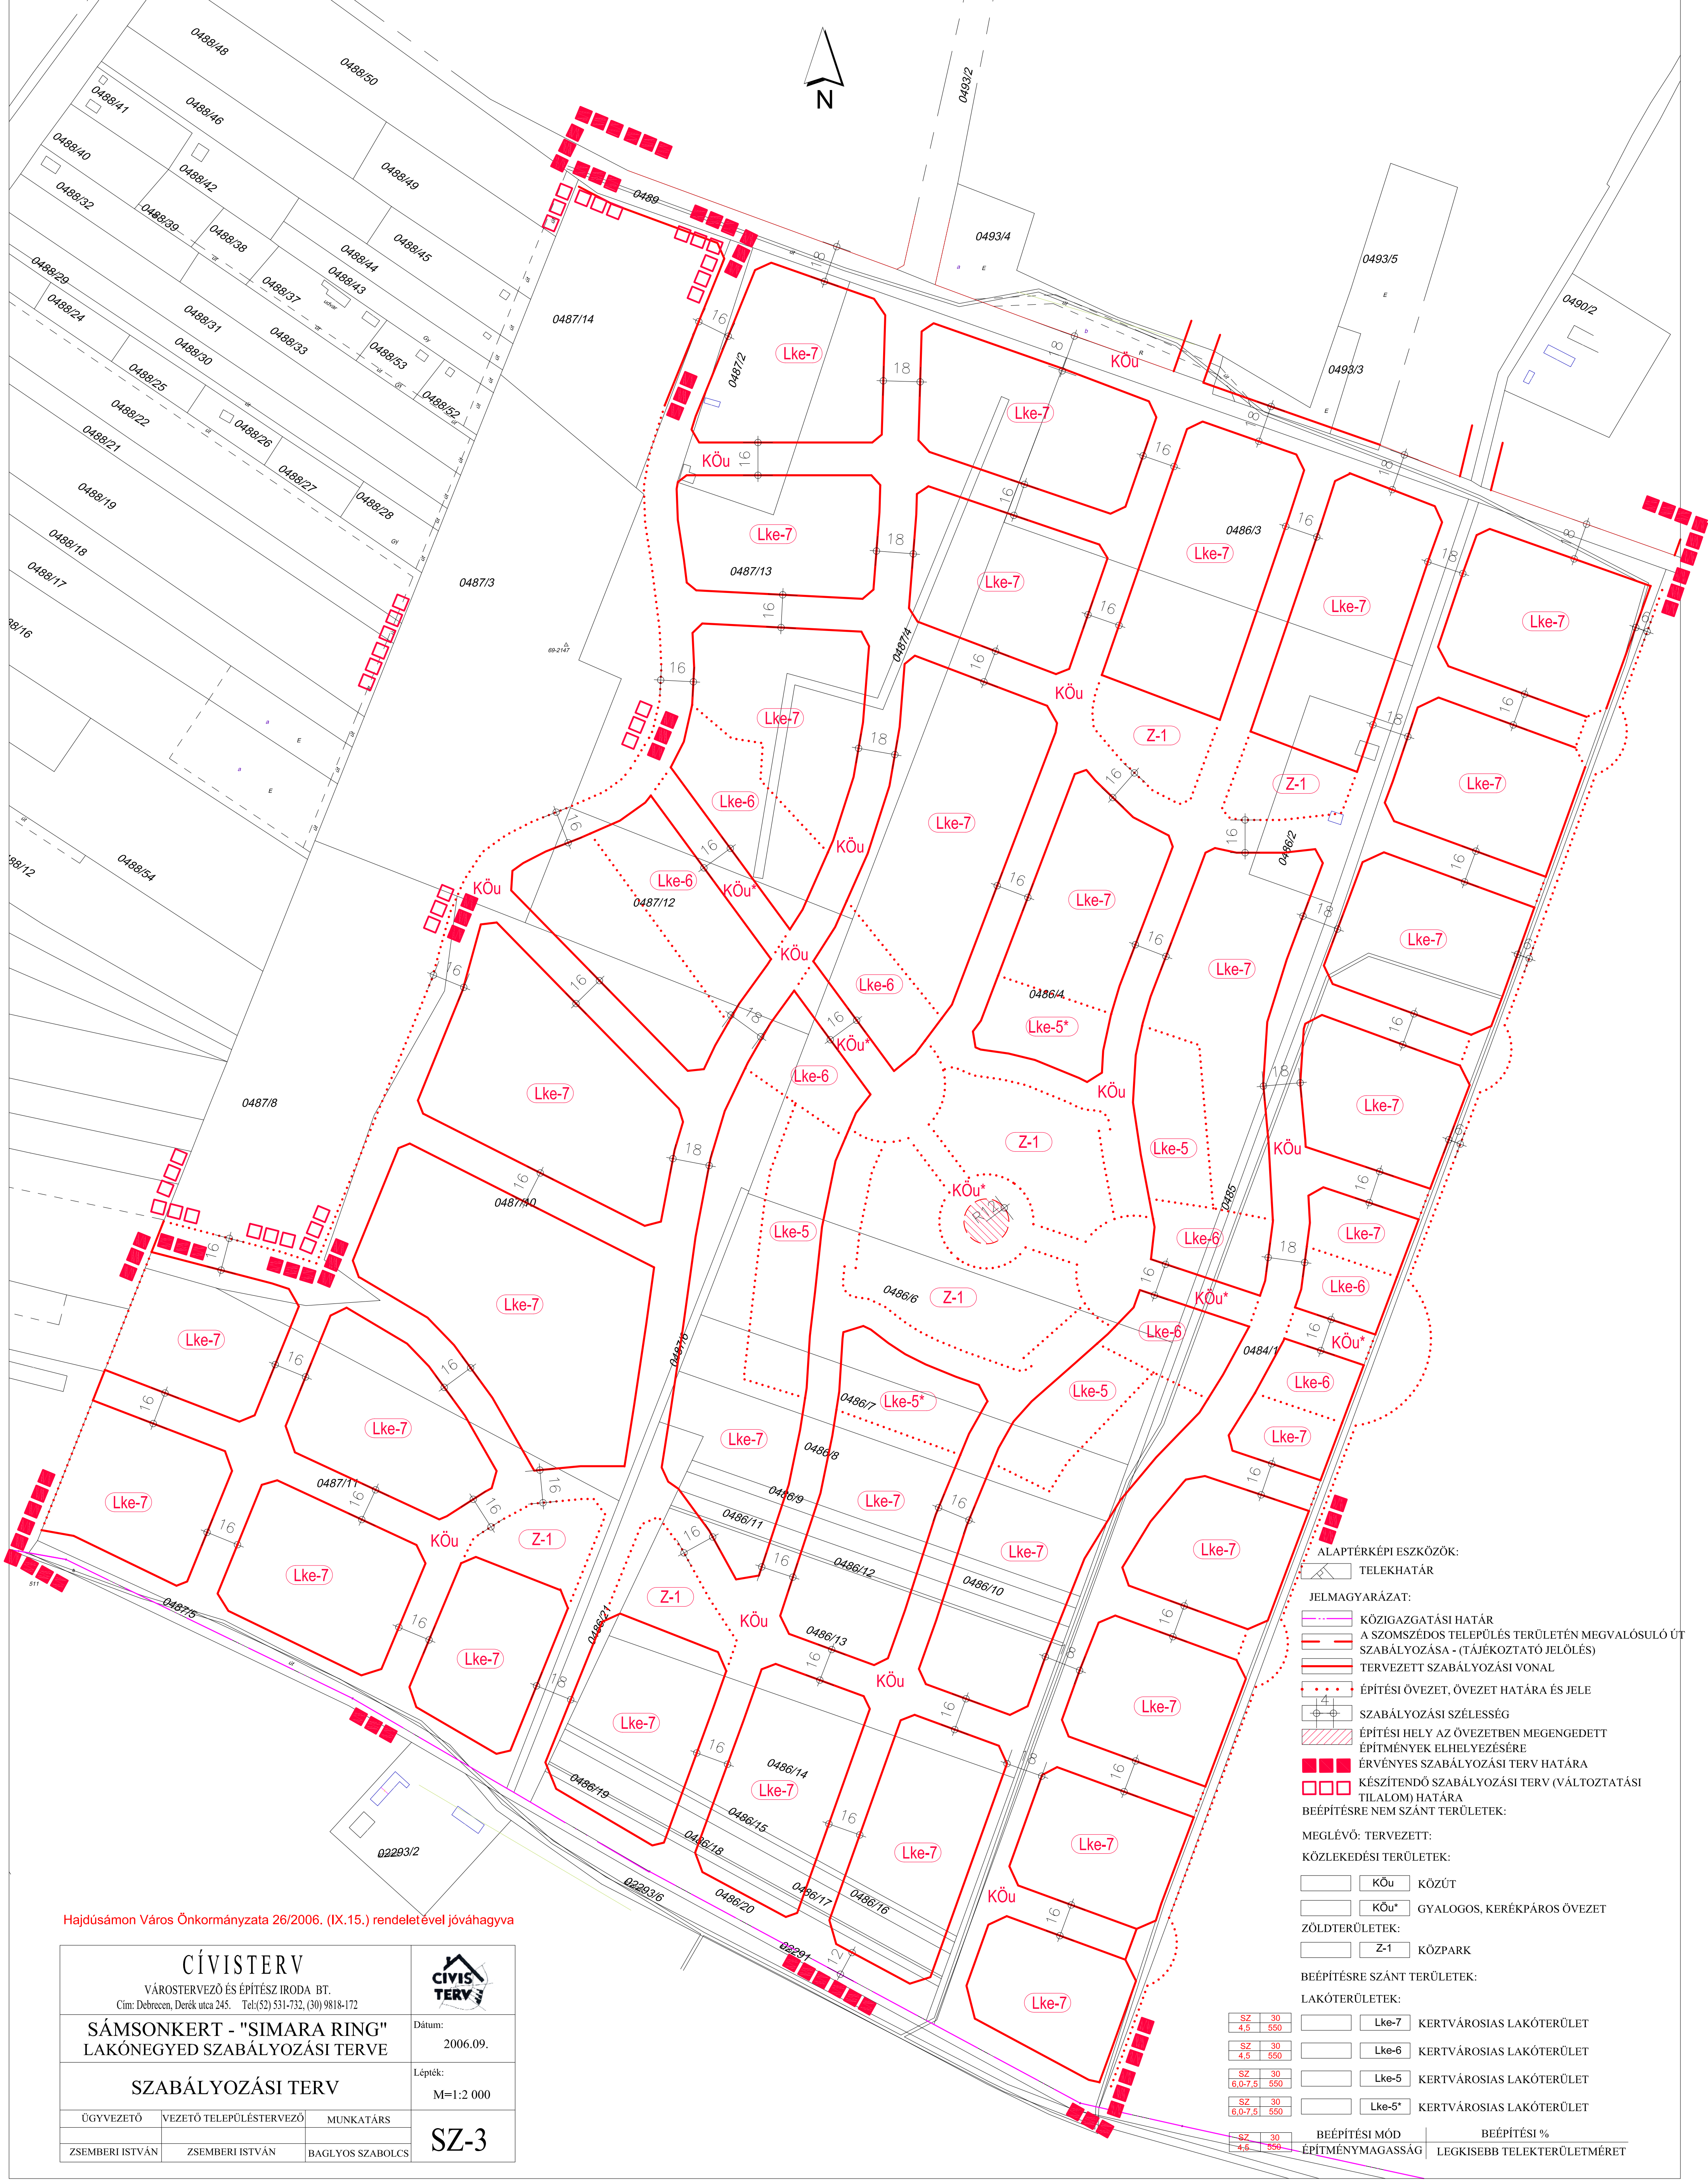

CÍVISTERV VÁROSTERVEZŐ ÉS ÉPÍTÉSZ IRODA BT. Cím: Debrecen, Derék utca 245. Tel:(52) 531-732, (30) 9818-172			
SÁMSONKERT - "SIMARA RING" LAKÓNEGYED SZABÁLYOZÁSI TERVE			Dátum: 2006.09.
SZABÁLYOZÁSI TERV			Lépték: M=1:2 000
ÜGYVEZETŐ	VEZETŐ TELEPÜLÉSTERVEZŐ	MUNKATÁRS	SZ-3
ZSEMBERI ISTVÁN	ZSEMBERI ISTVÁN	BAGLYOS SZABOLCS	