Hajdúsámson Város önkormányzata 24/2023.(XI.23.) sz. rendeletének 6. melléklete

# SÁMSONKERT - "SIMARA RING" LAKÓNEGYED REKREÁCIÓS TERÜLETÉNEK
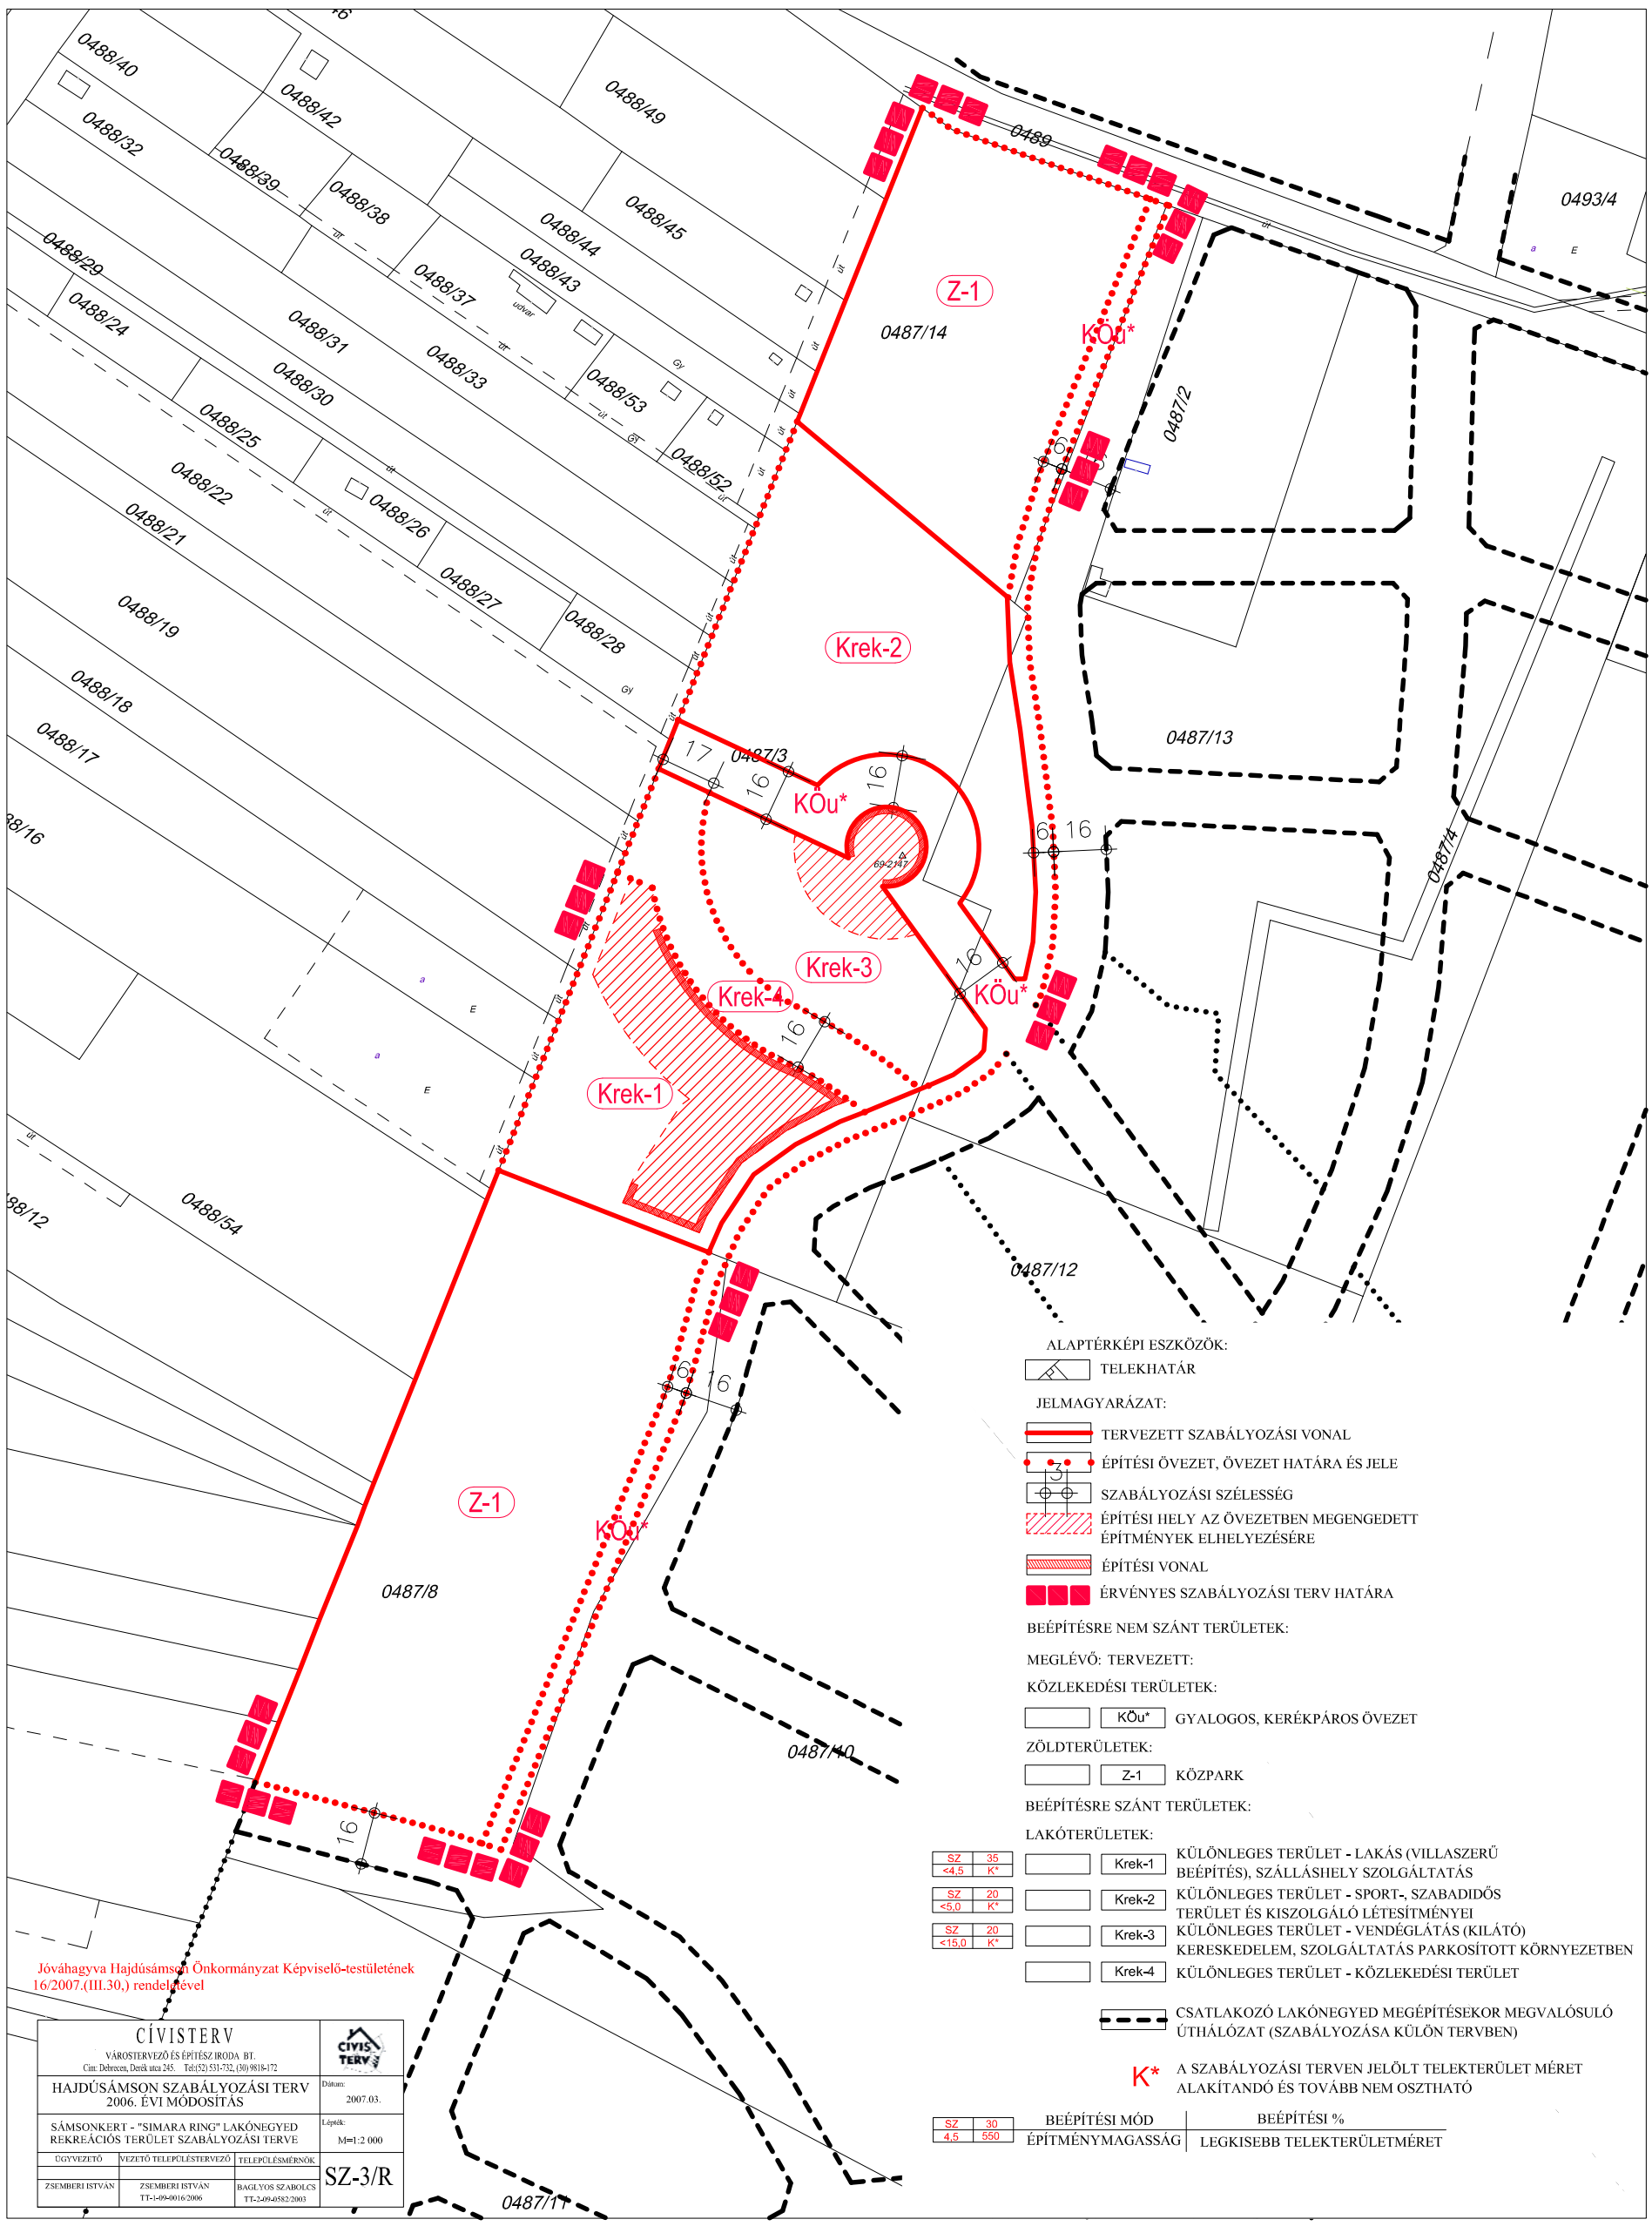
## - SZABÁLYOZÁSI TERVE -