


HAJDÚSÁMSON

KÖZTEMETŐ
TEMETŐRENDEZÉSI TERV

2024.07.10.-ei állapot

M=1:500

SÍRHELY KIMUTATÁS				
tábla sz.	sírhely típus	temetett	üres sírhely	összesen
I/a.	urnás sírhely	58	0	58
I/b.	urnás sírhely	60	98	158
II.	Ligetes sírhely	101	11	112
III.	felelőtt 2-es sírhely	154	2	156
IV.	felelőtt 2-es sírhely	127	0	127
V.	felelőtt 1-es sírhely	37	0	37
	felelőtt 2-es sírhely	113	0	113
VI.	felelőtt 1-es sírhely	237	4	241
	felelőtt 2-es sírhely	31	0	31
VII.	felelőtt 2-es sírhely	171	2	173
VIII.	felelőtt 2-es sírhely	164	0	164
IX.	felelőtt 1-es sírhely	241	0	241
X.	felelőtt 2-es sírhely	168	6	174
XI.	felelőtt 2-es sírhely	168	13	181
XII.	felelőtt 1-es sírhely	271	0	271
XIII.	felelőtt 2-es sírhely	224	2	226
XIV.	felelőtt 2-es sírhely	155	25	180
XV/a.	urnás sírhely	0	215	215
XV/b.	felelőtt 1-es sírhely	0	229	229
XVI.	felelőtt 2-es sírhely	1	215	216
XVII.	Ligetes sírhely	102	0	102
XVIII.	Ligetes sírhely	0	196	196
XIX.	felelőtt 2-es sírhely	0	198	198
XX.	felelőtt 2-es sírhely	0	221	221
XXI.	felelőtt 1-es sírhely	0	352	352
XXII/a.	urnafülke	69	3	72
XXII/b.	urnafülke	24	48	72
XXIII/a.	felelőtt 1-es sírhely (szociális temetéshez)	0	78	78
XXIII/b.	felelőtt 1-es sírhely	0	387	387
XXIII/c.	sírbolt	0	7	7
XXIV/a.	Ligetes sírhely	11	177	188
XXIV/b.	sírbolt	0	7	7
Összesen:		2687	2496	5183

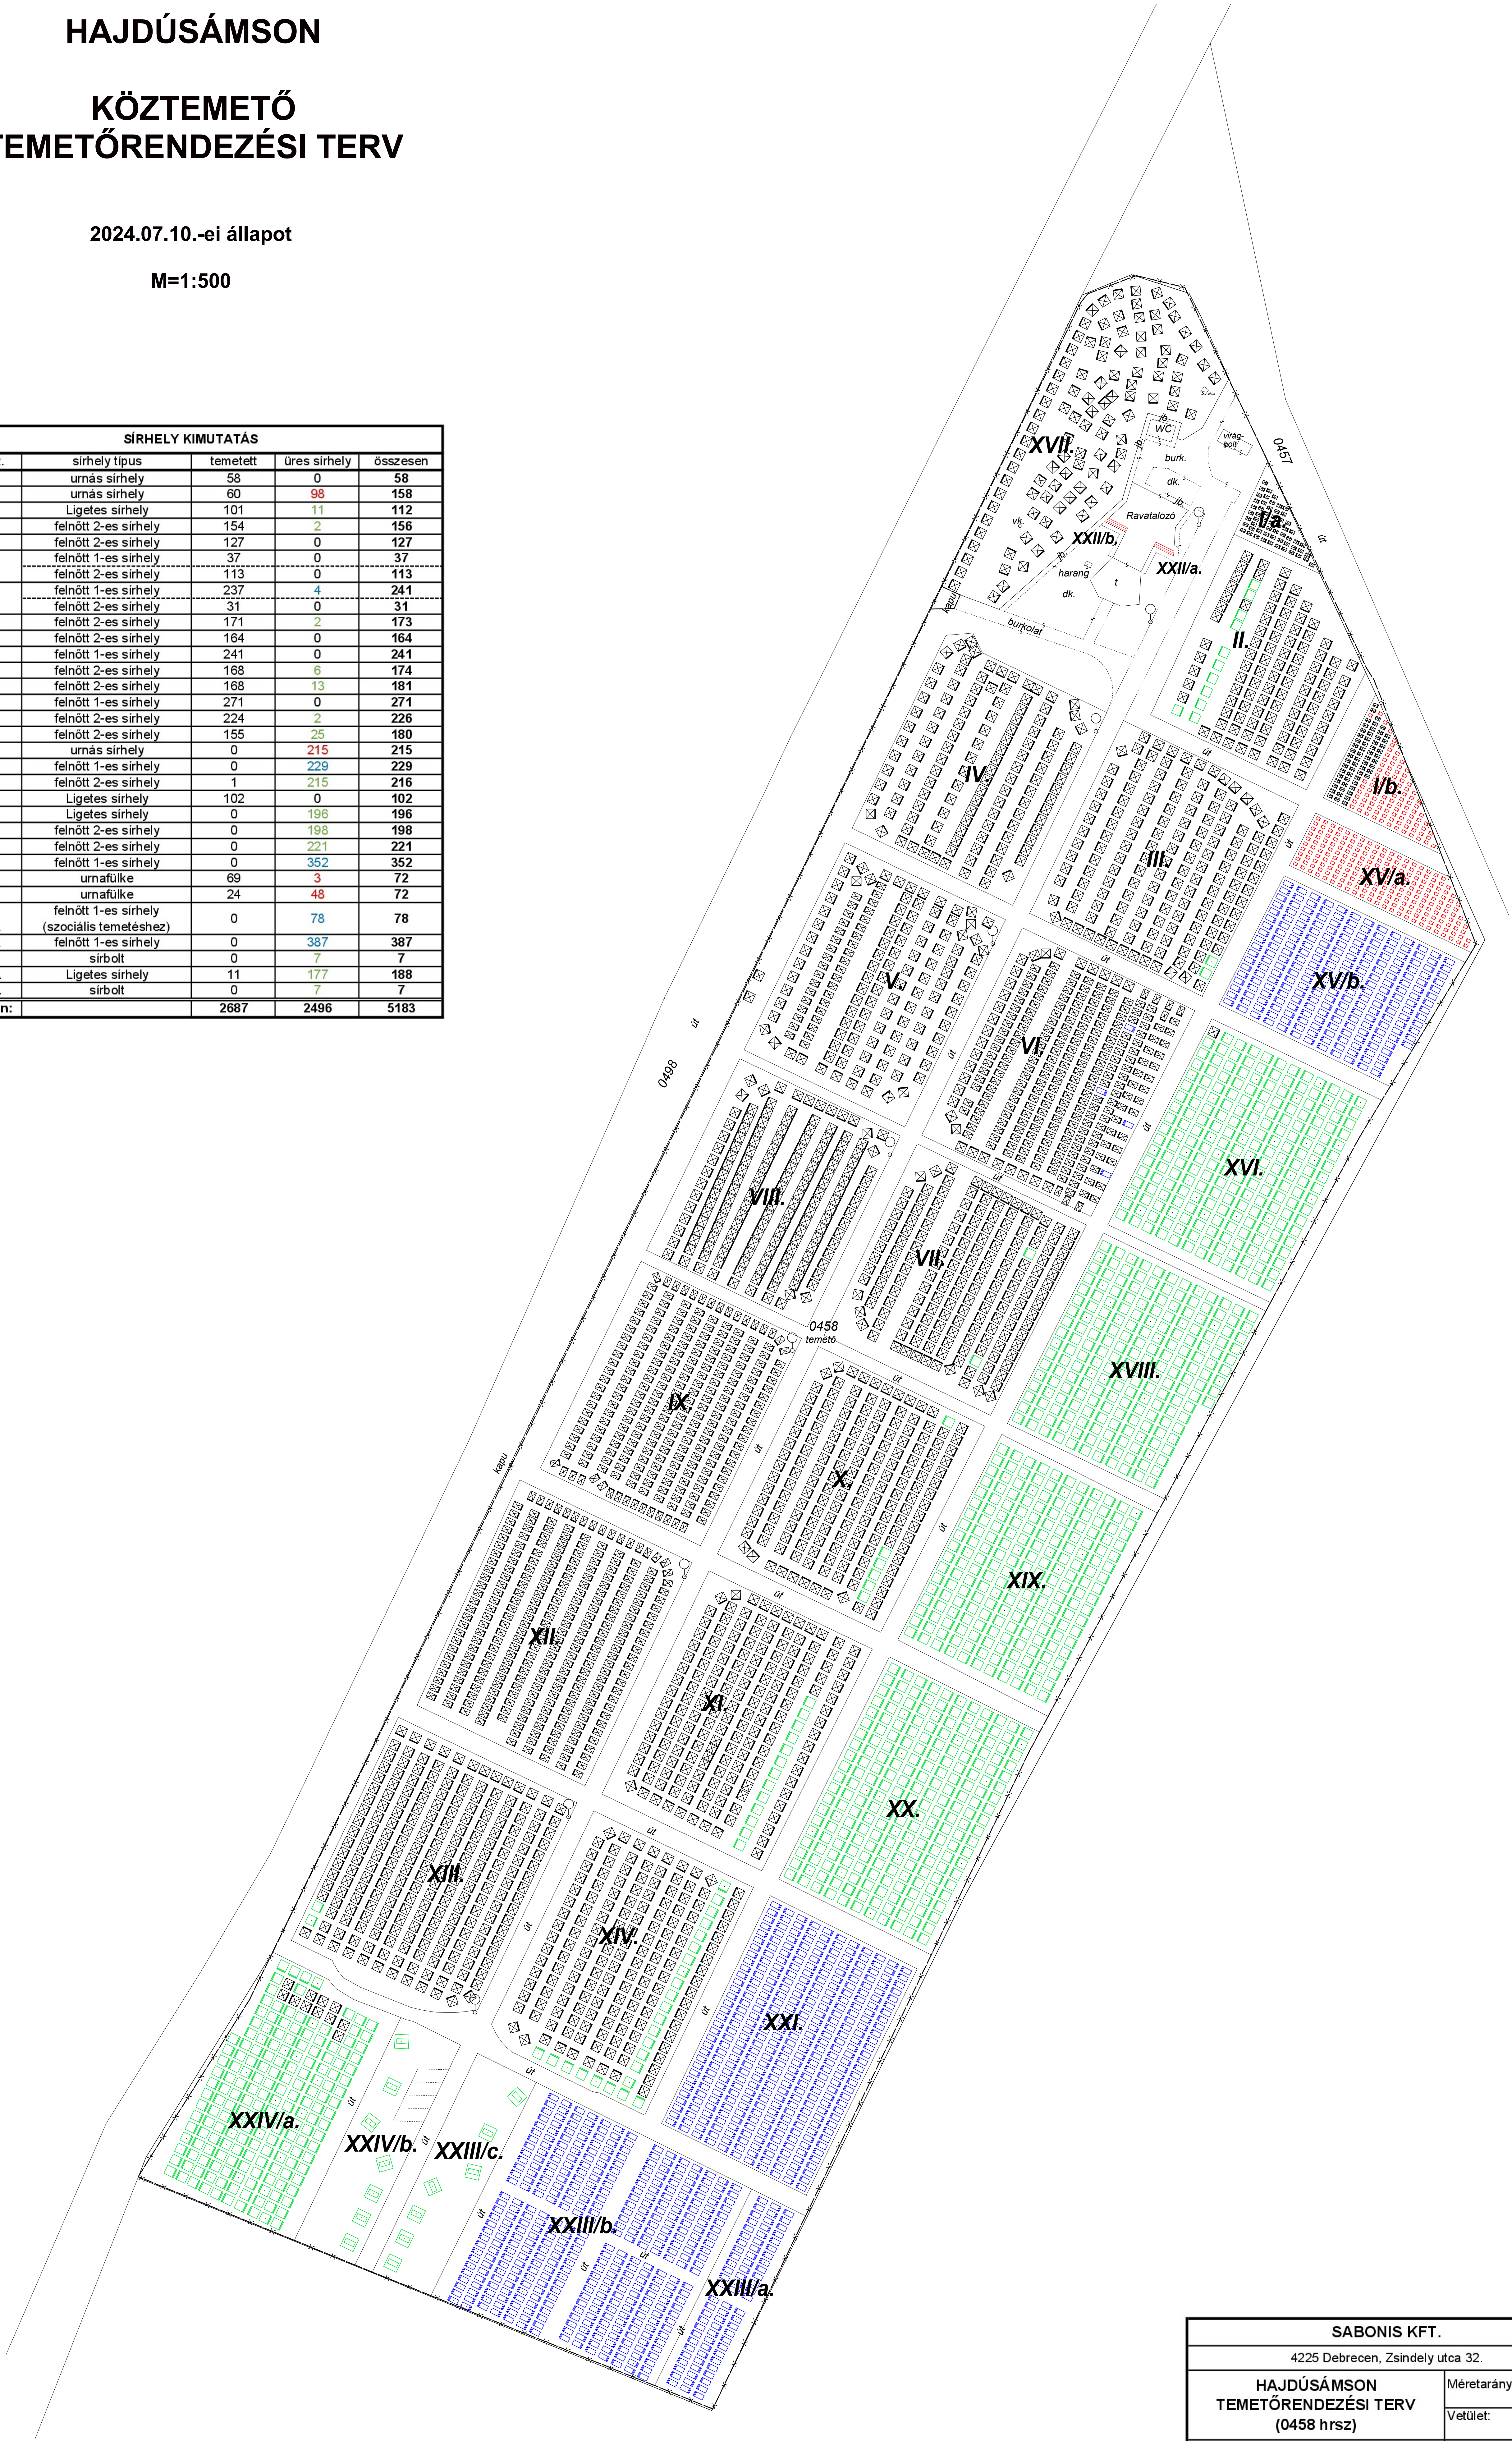

SABONIS KFT.		
4225 Debrecen, Zsindely utca 32.		
HAJDÚSÁMSON TEMETŐRENDEZÉSI TERV (0458 hrsz)		Méretarány: 1:500
Készítette: Szabó László		Vetület: EOV
Dátum:	2024.07.10	RAJZ 1.