KISMARJA KÖZSÉG

KÜLTERÜLET SZABÁLYOZÁSI TERVE

2011-2020. ÉVI MÓDOSÍTÁS

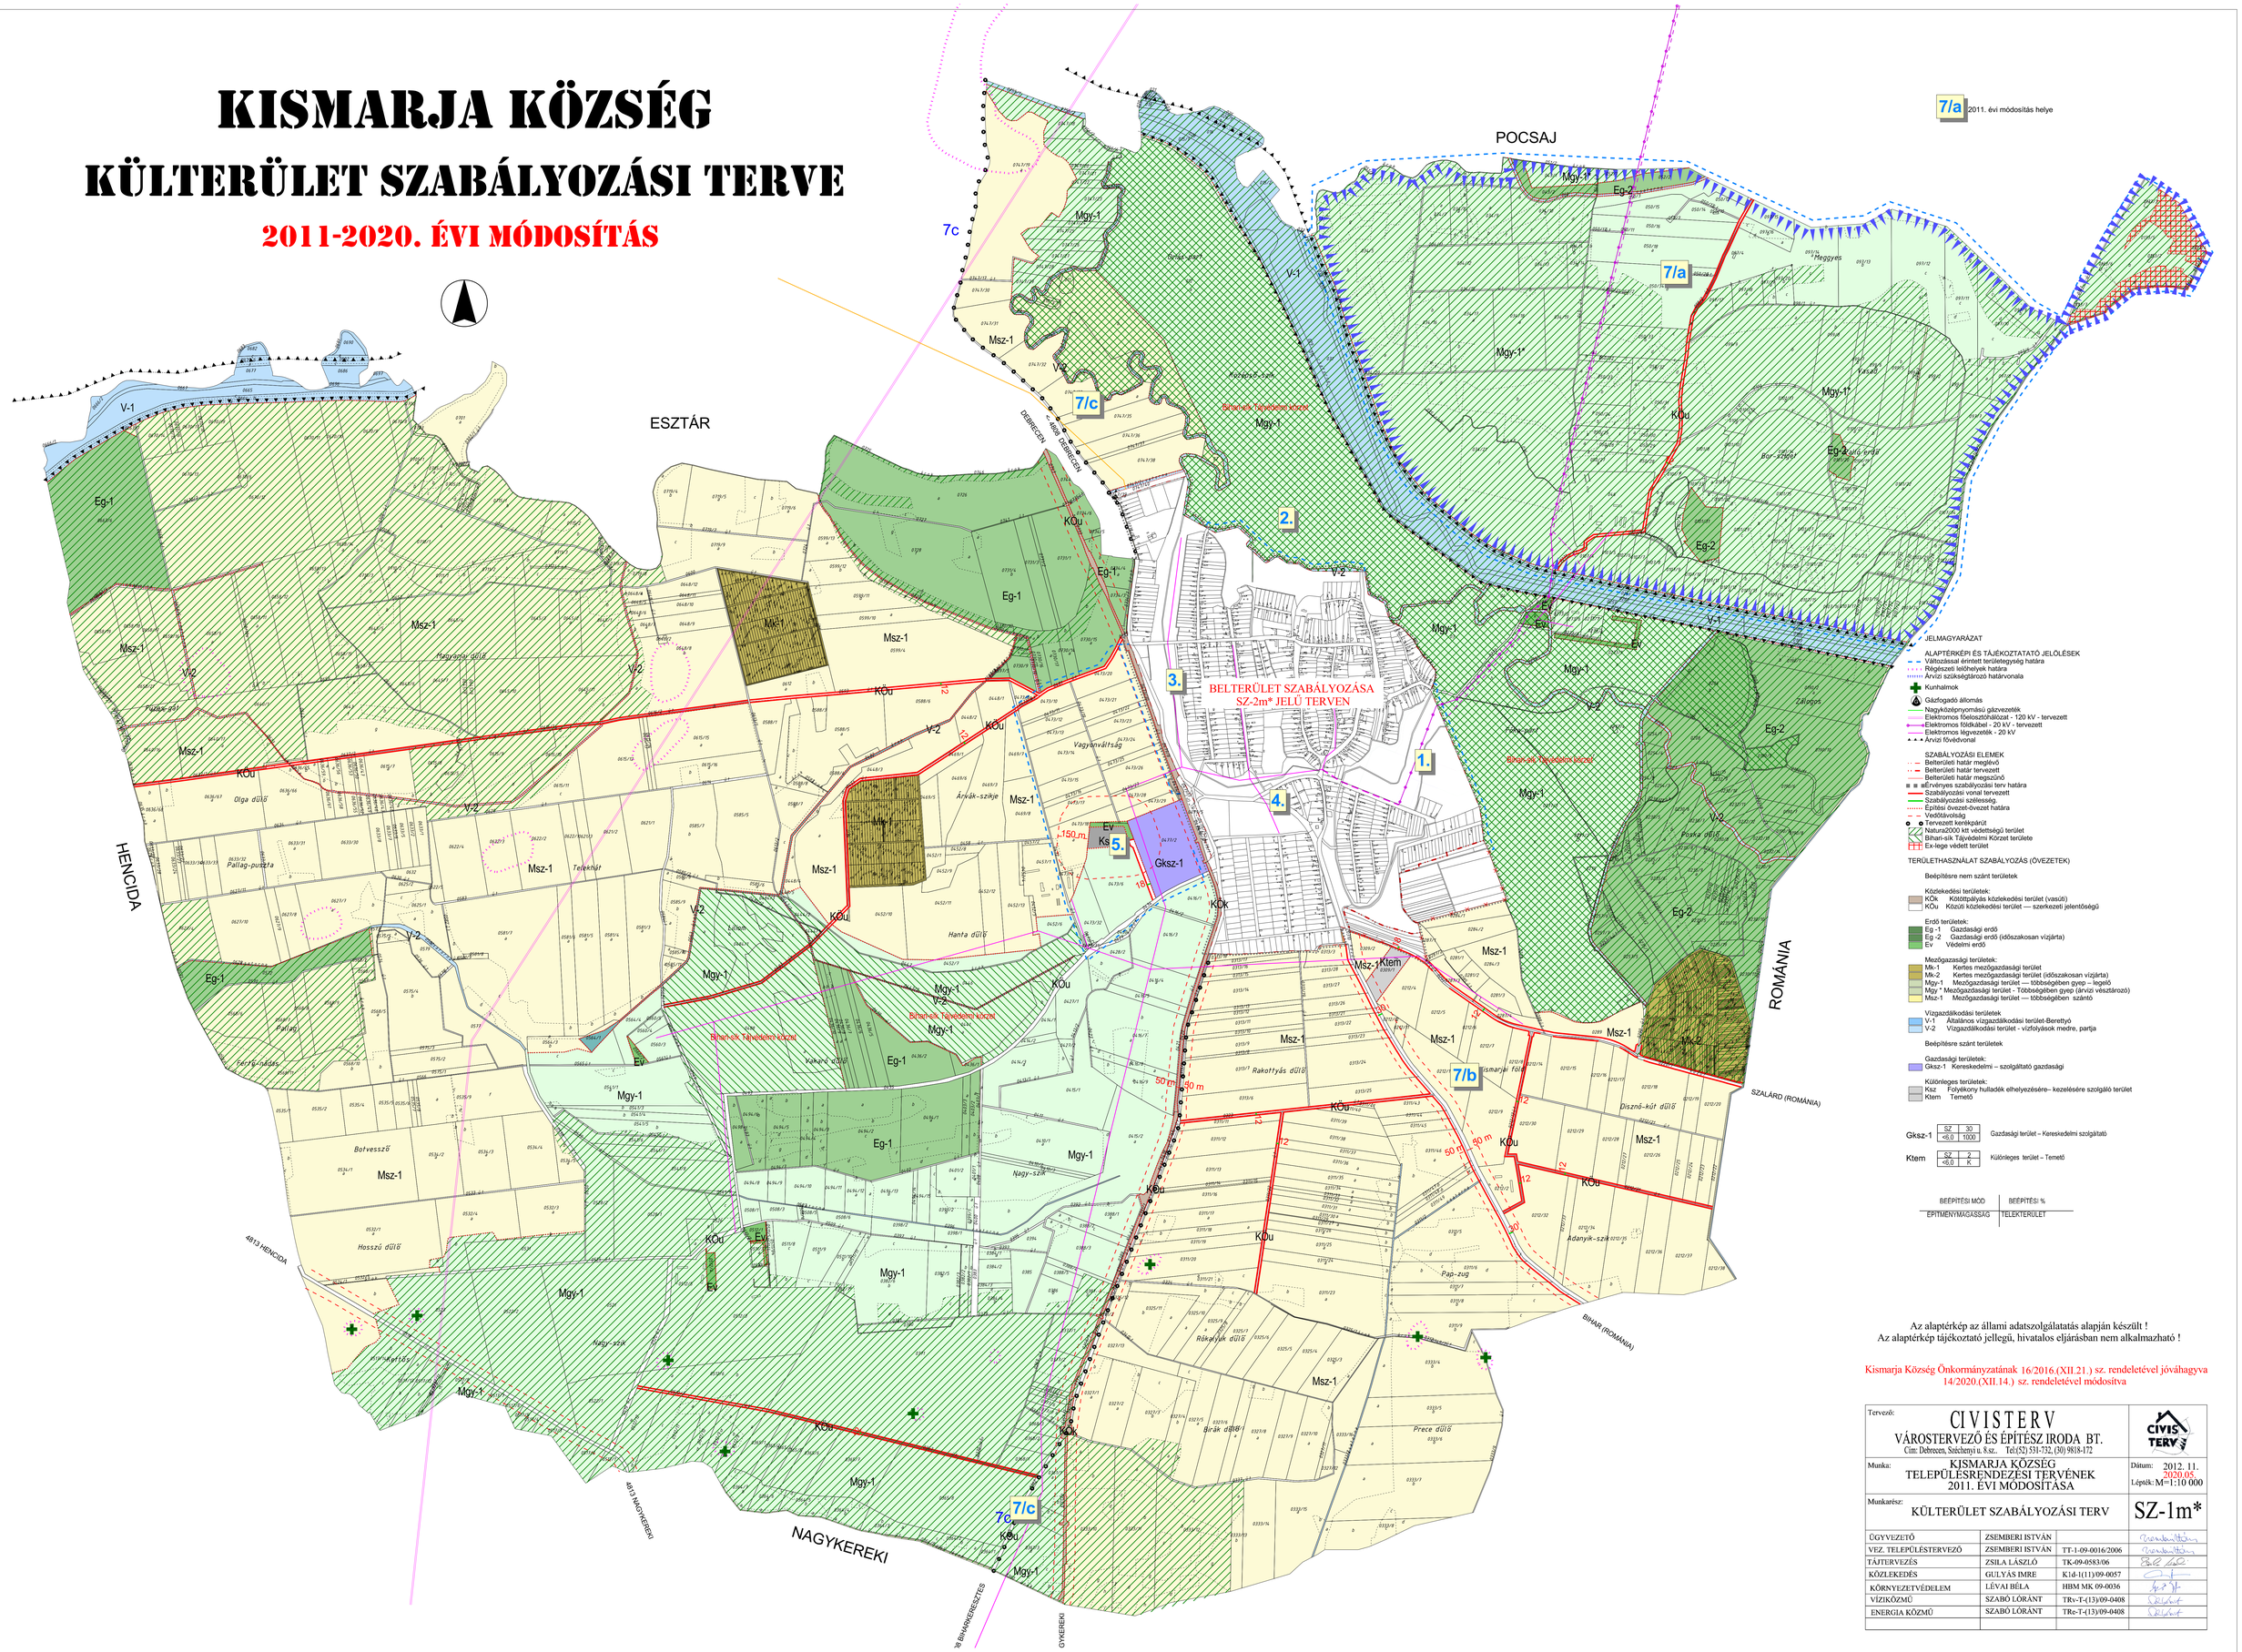

Az alaptérkép az állami adatszolgálatatás alapján készült !
Az alaptérkép tájékoztató jellegű, hivatalos eljárásban nem alkalmazható !

Kismarja Község Önkormányzatának 16/2016.(XII.21.) sz. rendeletével jóváhagyva
14/2020.(XII.14.) sz. rendeletével módosítva

Tervező:	CIVISTERV VÁROSTERVEZŐ ÉS ÉPÍTÉSZ IRODA BT. Cím: Debrecen, Széchenyi u. 8.sz. Tel:(52) 531-732, (30) 9818-172		CIVIS TERV
Munka:	KISMARJA KÖZSÉG TELEPÜLÉSRENDEZÉSI TERVÉNEK 2011. ÉVI MÓDOSÍTÁSA		Dátum: 2012. 11. 2020.05. Lépték: M=1:10 000
Munkarész:	KÜLTERÜLET SZABÁLYOZÁSI TERV		SZ-1m*
ÜGYVEZETŐ	ZSEMBERI ISTVÁN		
VEZ. TELEPÜLÉSTERVEZŐ	ZSEMBERI ISTVÁN	TT-1-09-0016/2006	
TÁJTERVEZÉS	ZSILA LÁSZLÓ	TK-09-0583/06	
KÖZLEKEDÉS	GULYÁS IMRE	K1d-1(11)/09-0057	
KÖRNYEZETVÉDELEM	LÉVAI BÉLA	HBM MK 09-0036	
VÍZIKÖZMŰ	SZABÓ LÓRÁNT	TRv-T-(13)/09-0408	
ENERGIA KÖZMŰ	SZABÓ LÓRÁNT	TRe-T-(13)/09-0408	