


KISMARJA KÖZSÉG

TELEPÜLÉSSZERKEZETI TERVE

2011-2020. ÉVI MÓDOSÍTÁS

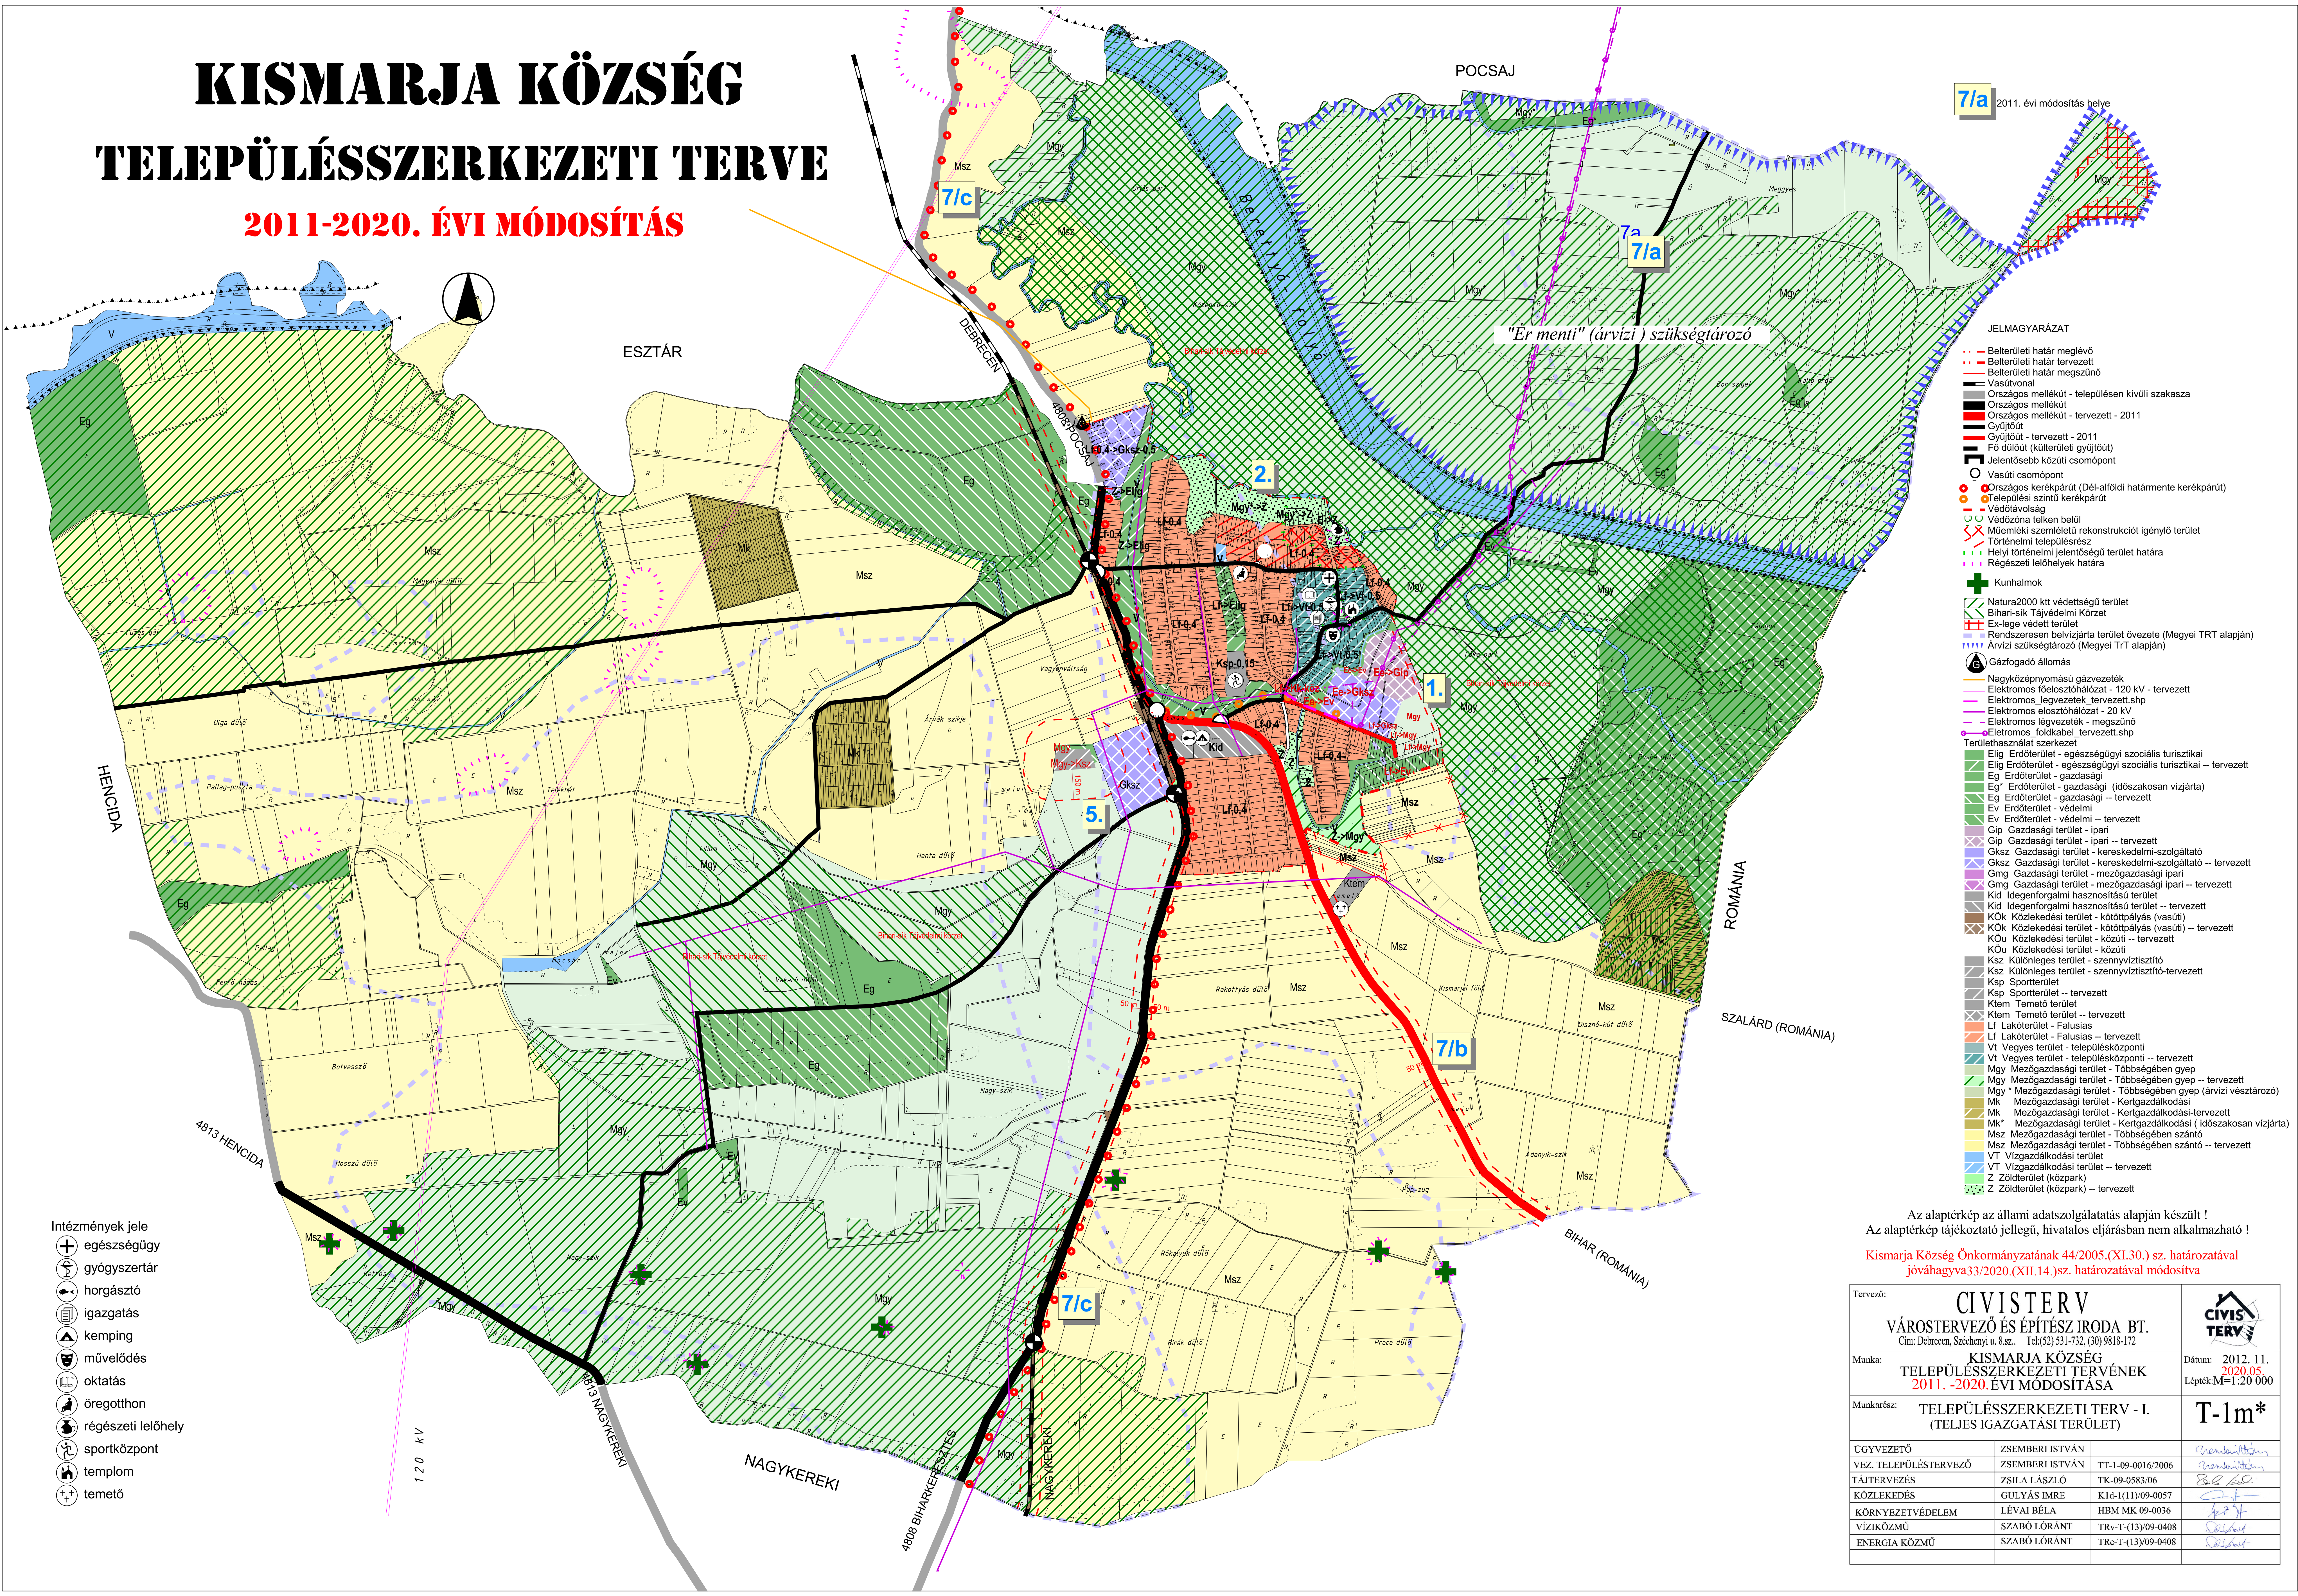

7/a 2011. évi módosítás helye

JELMAGYARÁZAT

- Belterületi határ megjelölés
- Belterületi határ tervezett
- Belterületi határ megszűnő
- Vasútvonal
- Országos mellékút - településen kívüli szakasza
- Országos mellékút - tervezett - 2011
- Gyűjtőút
- Gyűjtőút - tervezett - 2011
- Fő út (külső területi gyűjtőút)
- Jelentősebb közúti csomópont
- Vasúti csomópont
- Országos kerékpárút (Dél-alföldi határmentes kerékpárút)
- Települési szintű kerékpárút
- Védőtávolság
- Védőzóna telken belül
- Műemléki szemléletű rekonstrukciót igénylő terület
- Történelmi településrész
- Helyi történelmi jelentőségű terület határa
- Régiészeti lelőhelyek határa
- Kunhalmok
- Natura2000 ktt. védettségi terület
- Bihari-sík Tájvédelmi Körzet
- Ex-lege védett terület
- Rendszeresen belvízjárta terület övezete (Megyei TRT alapján)
- Árvi szükségjelző (Megyei TRT alapján)
- Gázfogyasztó állomás
- Nagyközéppontú gázvezeték
- Elektrikus fűtővezeték - 120 kV - tervezett
- Elektrikus légvezeték tervezett.shp
- Elektrikus elosztóhálózat - 20 kV
- Elektrikus légvezeték - megszűnő
- Elektrikus földkabel - tervezett.shp
- Területfoglalás szerkezet
- Elig Erdőterület - egészségügyi szociális turisztikai
- Elig Erdőterület - egészségügyi szociális turisztikai -- tervezett
- Eg Erdőterület - gazdasági
- Eg Erdőterület - gazdasági (időszakos vízjárta)
- Eg Erdőterület - gazdasági -- tervezett
- Ev Erdőterület - védelmi
- Ev Erdőterület - védelmi -- tervezett
- Gip Gazdasági terület - ipari
- Gip Gazdasági terület - ipari -- tervezett
- Gksz Gazdasági terület - kereskedelmi-szolgáltató
- Gksz Gazdasági terület - kereskedelmi-szolgáltató -- tervezett
- Gmg Gazdasági terület - mezőgazdasági ipari
- Gmg Gazdasági terület - mezőgazdasági ipari -- tervezett
- Kid Idegenforgalmi hasznosítású terület
- Kid Idegenforgalmi hasznosítású terület -- tervezett
- Kök Közlekedési terület - kötélpályás (vasúti)
- Kök Közlekedési terület - kötélpályás (vasúti) -- tervezett
- KÖu Közlekedési terület - közúti
- KÖu Közlekedési terület - közúti -- tervezett
- Ksz Különleges terület - szennyvíztisztító
- Ksz Különleges terület - szennyvíztisztító-tervezett
- Ksp Sportterület
- Ksp Sportterület -- tervezett
- Kiem Temető terület
- Kiem Temető terület -- tervezett
- Lf Lakóterület - Falusias
- Lf Lakóterület - Falusias -- tervezett
- Vt Vegyes terület - településközponti
- Vt Vegyes terület - településközponti -- tervezett
- Mgy Mezőgazdasági terület - Többségében gyepek
- Mgy Mezőgazdasági terület - Többségében gyepek -- tervezett
- Mgy Mezőgazdasági terület - Többségében gyepek (árvi veszélyterület)
- Mk Mezőgazdasági terület - Kertgazdálkodási
- Mk Mezőgazdasági terület - Kertgazdálkodási-tervezett
- Mk* Mezőgazdasági terület - Kertgazdálkodási (időszakos vízjárta)
- Msz Mezőgazdasági terület - Többségében szántó
- Msz Mezőgazdasági terület - Többségében szántó -- tervezett
- VT Vízgazdálkodási terület
- VT Vízgazdálkodási terület -- tervezett
- Z Zöldterület (közpark)
- Z Zöldterület (közpark) -- tervezett

- Intézmények jele
- egészségügy
 - gyógyintézet
 - horgászó
 - igazgatás
 - kemping
 - művelődés
 - oktatás
 - öregotthon
 - régészeti lelőhely
 - sportközpont
 - templom
 - temető

Az alaptérkép az állami adatszolgáltatás alapján készült!
Az alaptérkép tájékoztató jellegű, hivatalos eljárásban nem alkalmazható!

Kismarja Község Önkormányzatának 44/2005.(XI.30.) sz. határozatával
jóváhagyva 33/2020.(XII.14.) sz. határozatával módosítva

Tervező:	CIVISTERV VÁROSTERVEZŐ ÉS ÉPÍTÉSZ IRODA BT. Cím: Debrecen, Széchenyi u. 8.sz. Tel:(52) 531-732, (30) 9818-172	
Munka:	KISMARJA KÖZSÉG TELEPÜLÉSSZERKEZETI TERVÉNEK 2011.-2020.ÉVI MÓDOSÍTÁSA	
Munkarész:	TELEPÜLÉSSZERKEZETI TERV - I. (TELJES IGAZGATÁSI TERÜLET)	
ÜGYVEZTŐ	ZSEMBERI ISTVÁN	TT-1-09-0016/2006
VEZ. TELEPÜLÉSTERVEZŐ	ZSEMBERI ISTVÁN	TK-09-0583/06
TÁJTERVEZÉS	ZSILA LÁSZLÓ	KId-1(11)/09-0057
KÖZLEKEDÉS	GULYÁS IMRE	HBM MK 09-0036
KÖRNYEZETVÉDELME	LÉVAI BÉLA	TRv-T-(13)/09-0408
VÍZKÖZMŰ	SZABÓ LÓRÁNT	TRc-T-(13)/09-0408
ENERGIA KÖZMŰ	SZABÓ LÓRÁNT	