
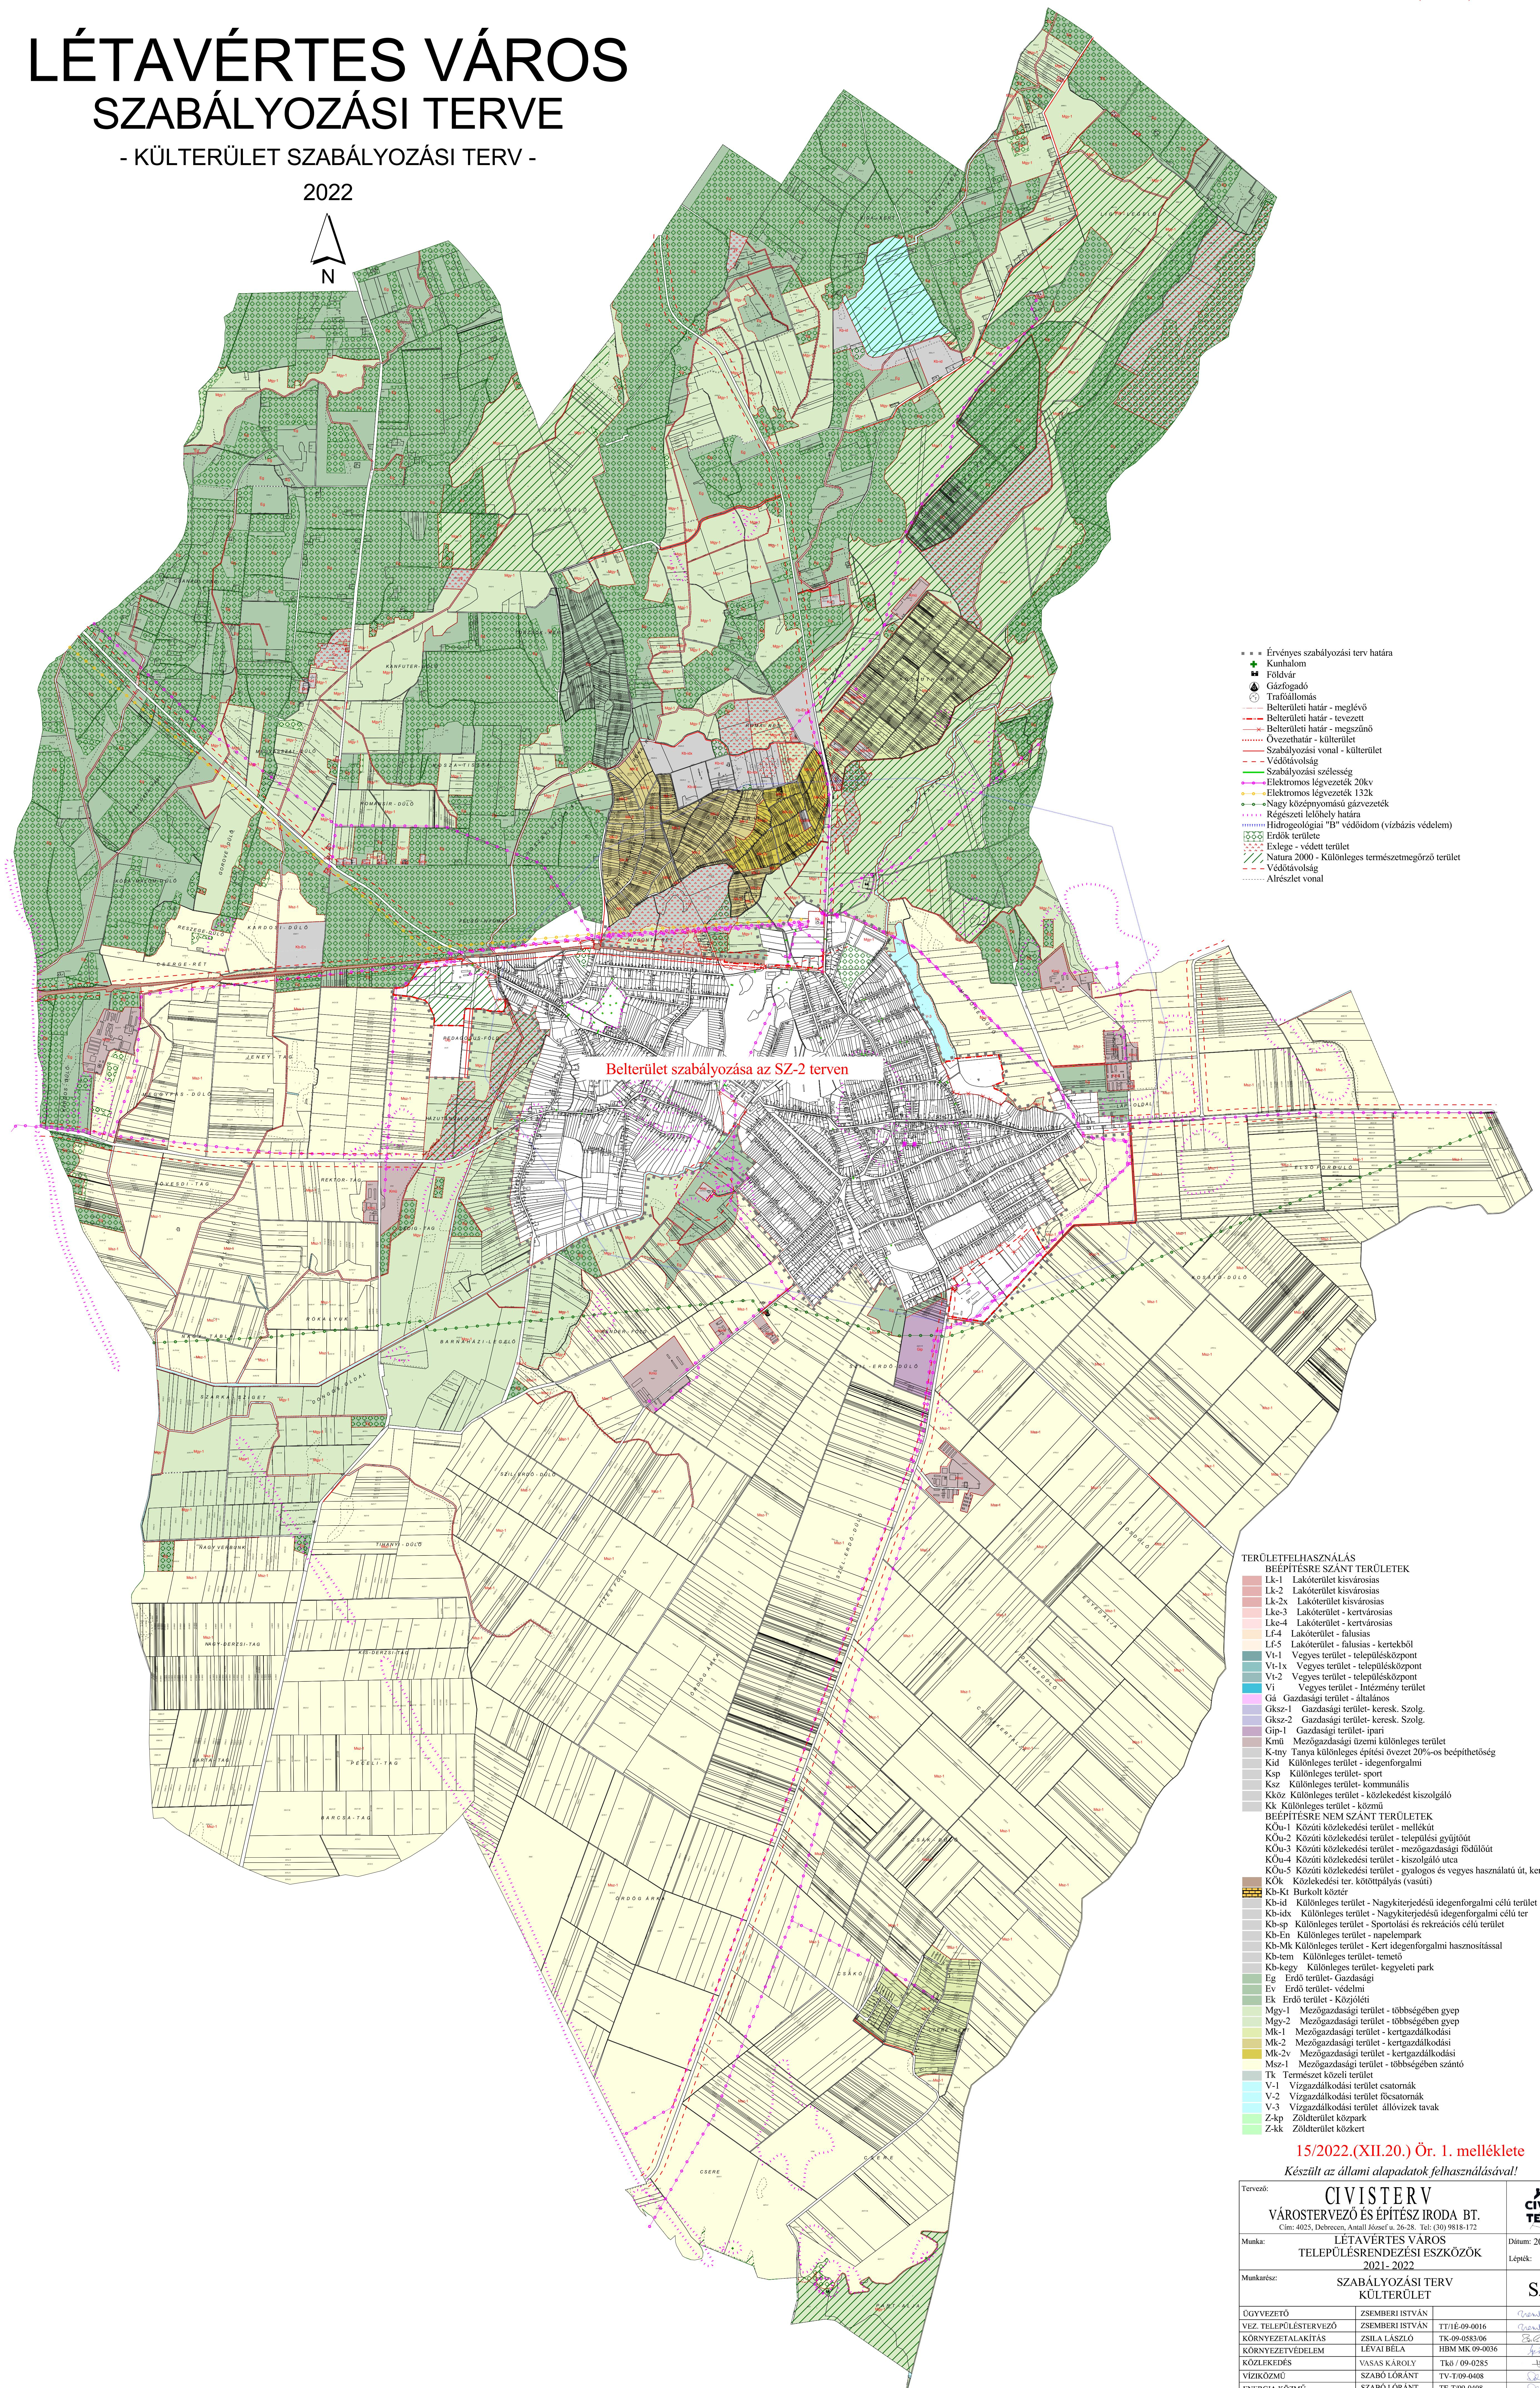


LÉTAVÉRTES VÁROS

SZABÁLYOZÁSI TERVE

- KÜLTERÜLET SZABÁLYOZÁSI TERV -

2022

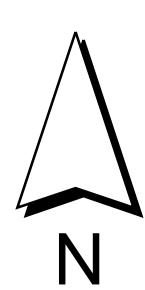

15/2022.(XII.20.) Ör. 1. melléklete

Készült az állami alapadatok felhasználásával!

Tervező:	CIVISTERV	
VÁROSTERVEZŐ ÉS ÉPÍTÉSZ IRODA BT.		
Cím:	4025, Debrecen, Árami József u. 26-28.	Tel: (30) 9818-172
Munka:	LÉTAVÉRTES VÁROS	Dátum: 2022. 10.
TELEPÜLESRENDEZÉSI ESZKÖZÖK		Lépték:
Munkároz:	SZABÁLYOZÁSI TERV	
KÜLTERÜLET		SZ-1
ÜGYVEZETŐ	ZSEMBERI ISTVÁN	
VEZ. TELEPÜLÉSTERVEZŐ	ZSEMBERI ISTVÁN	TT/IE-09-0016
KÖRNYEZETTALAKÍTÁS	ZSILA LÁSZLÓ	TK-09-0583/06
KÖRZKELEDÉLEM	LÉVAI BÉLA	HBM MK 09-0036
VÍZIGÖZDÜ	VASAS KÁROLY	Tk0 / 09-0285
ENERGIA KÖZMŰ	SZABÓ LÓRÁNT	TV-T09-0408
GEOINFORMATIKA	ZSEMBERI MARK	TE-T09-0408