
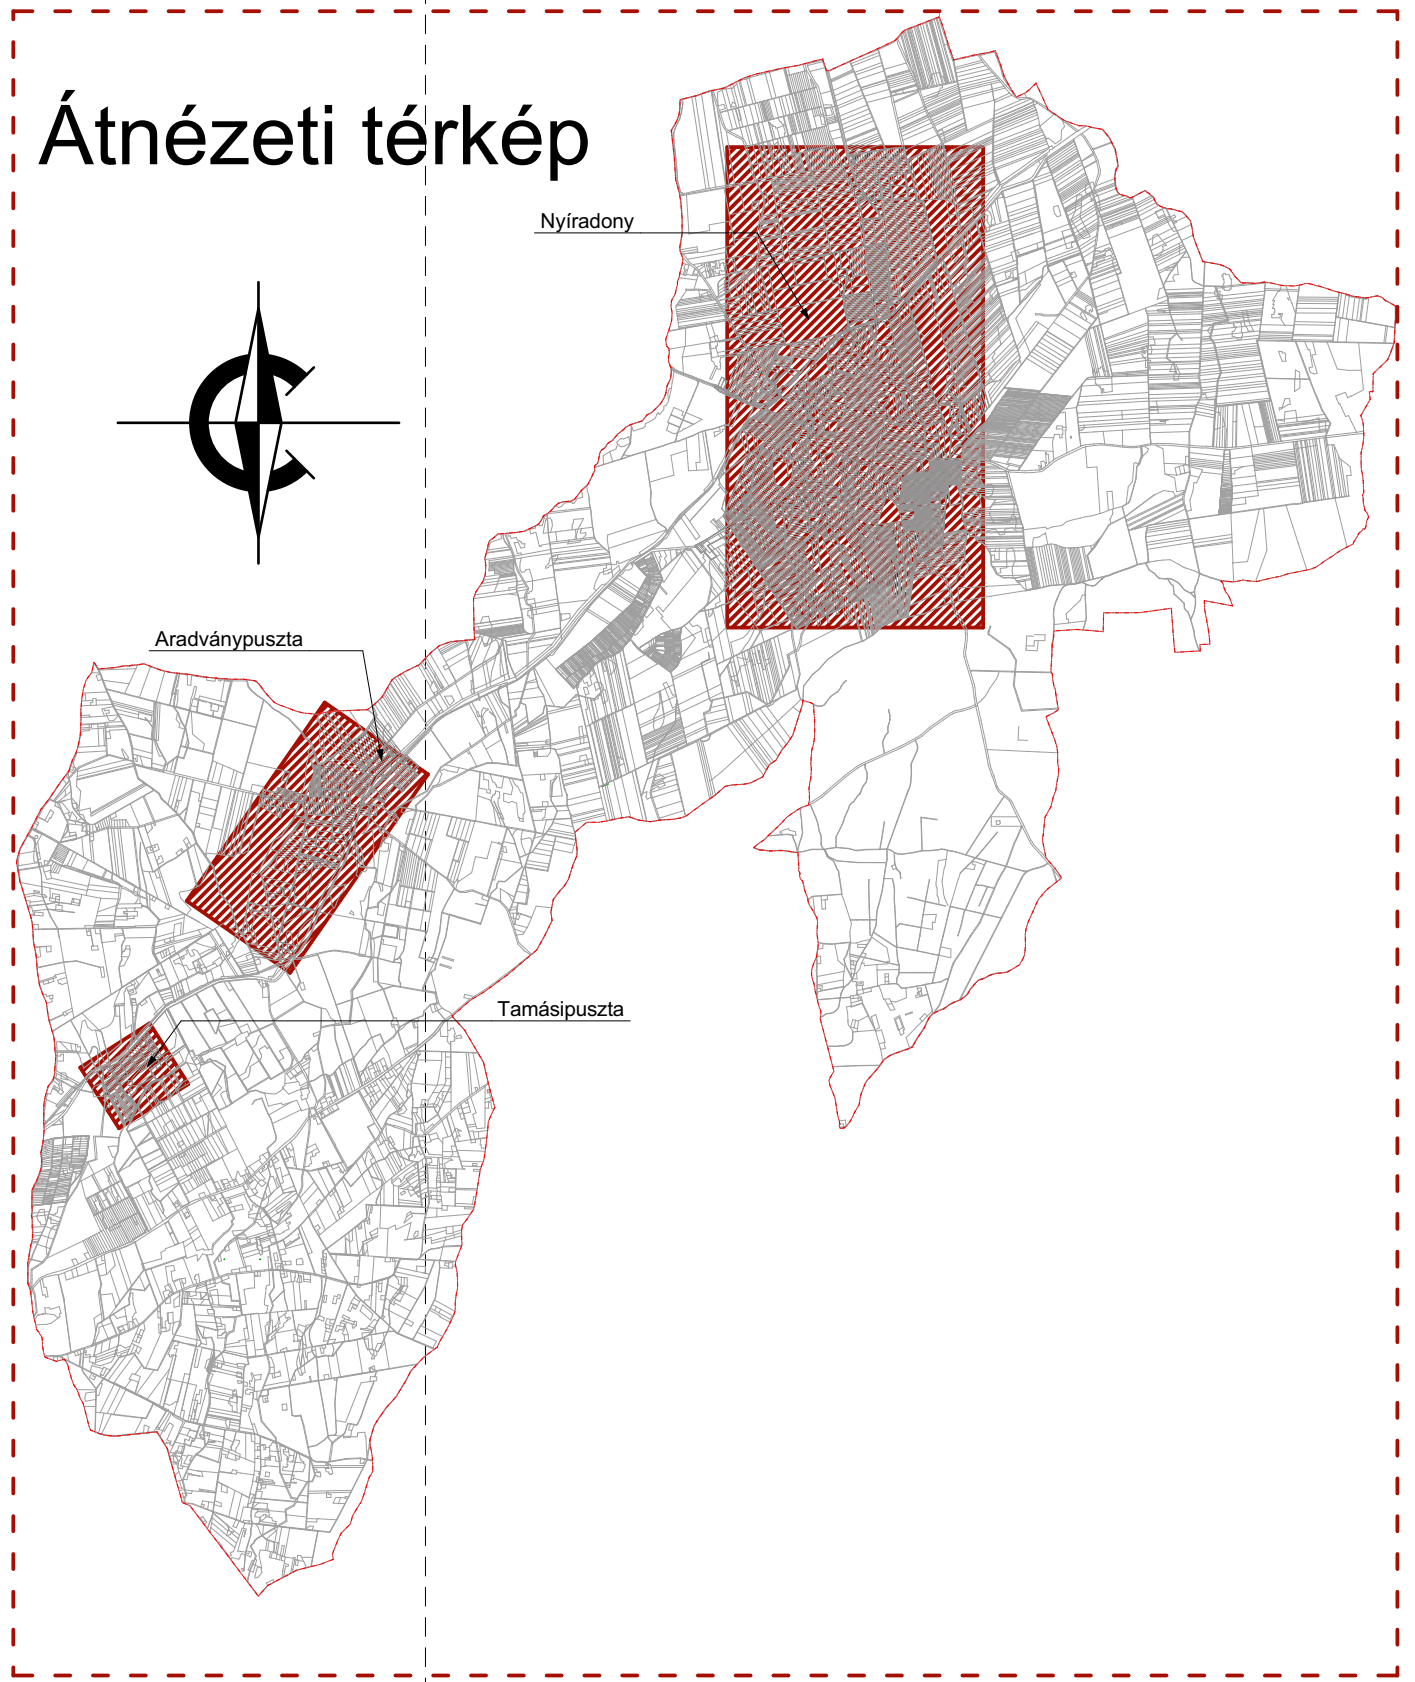


ARADVÁNPUSZTA ÉS TAMÁSIPUSZTA
SZABÁLYOZÁSI TERV BELTERÜLET - RÉSZLET
M=1:4000

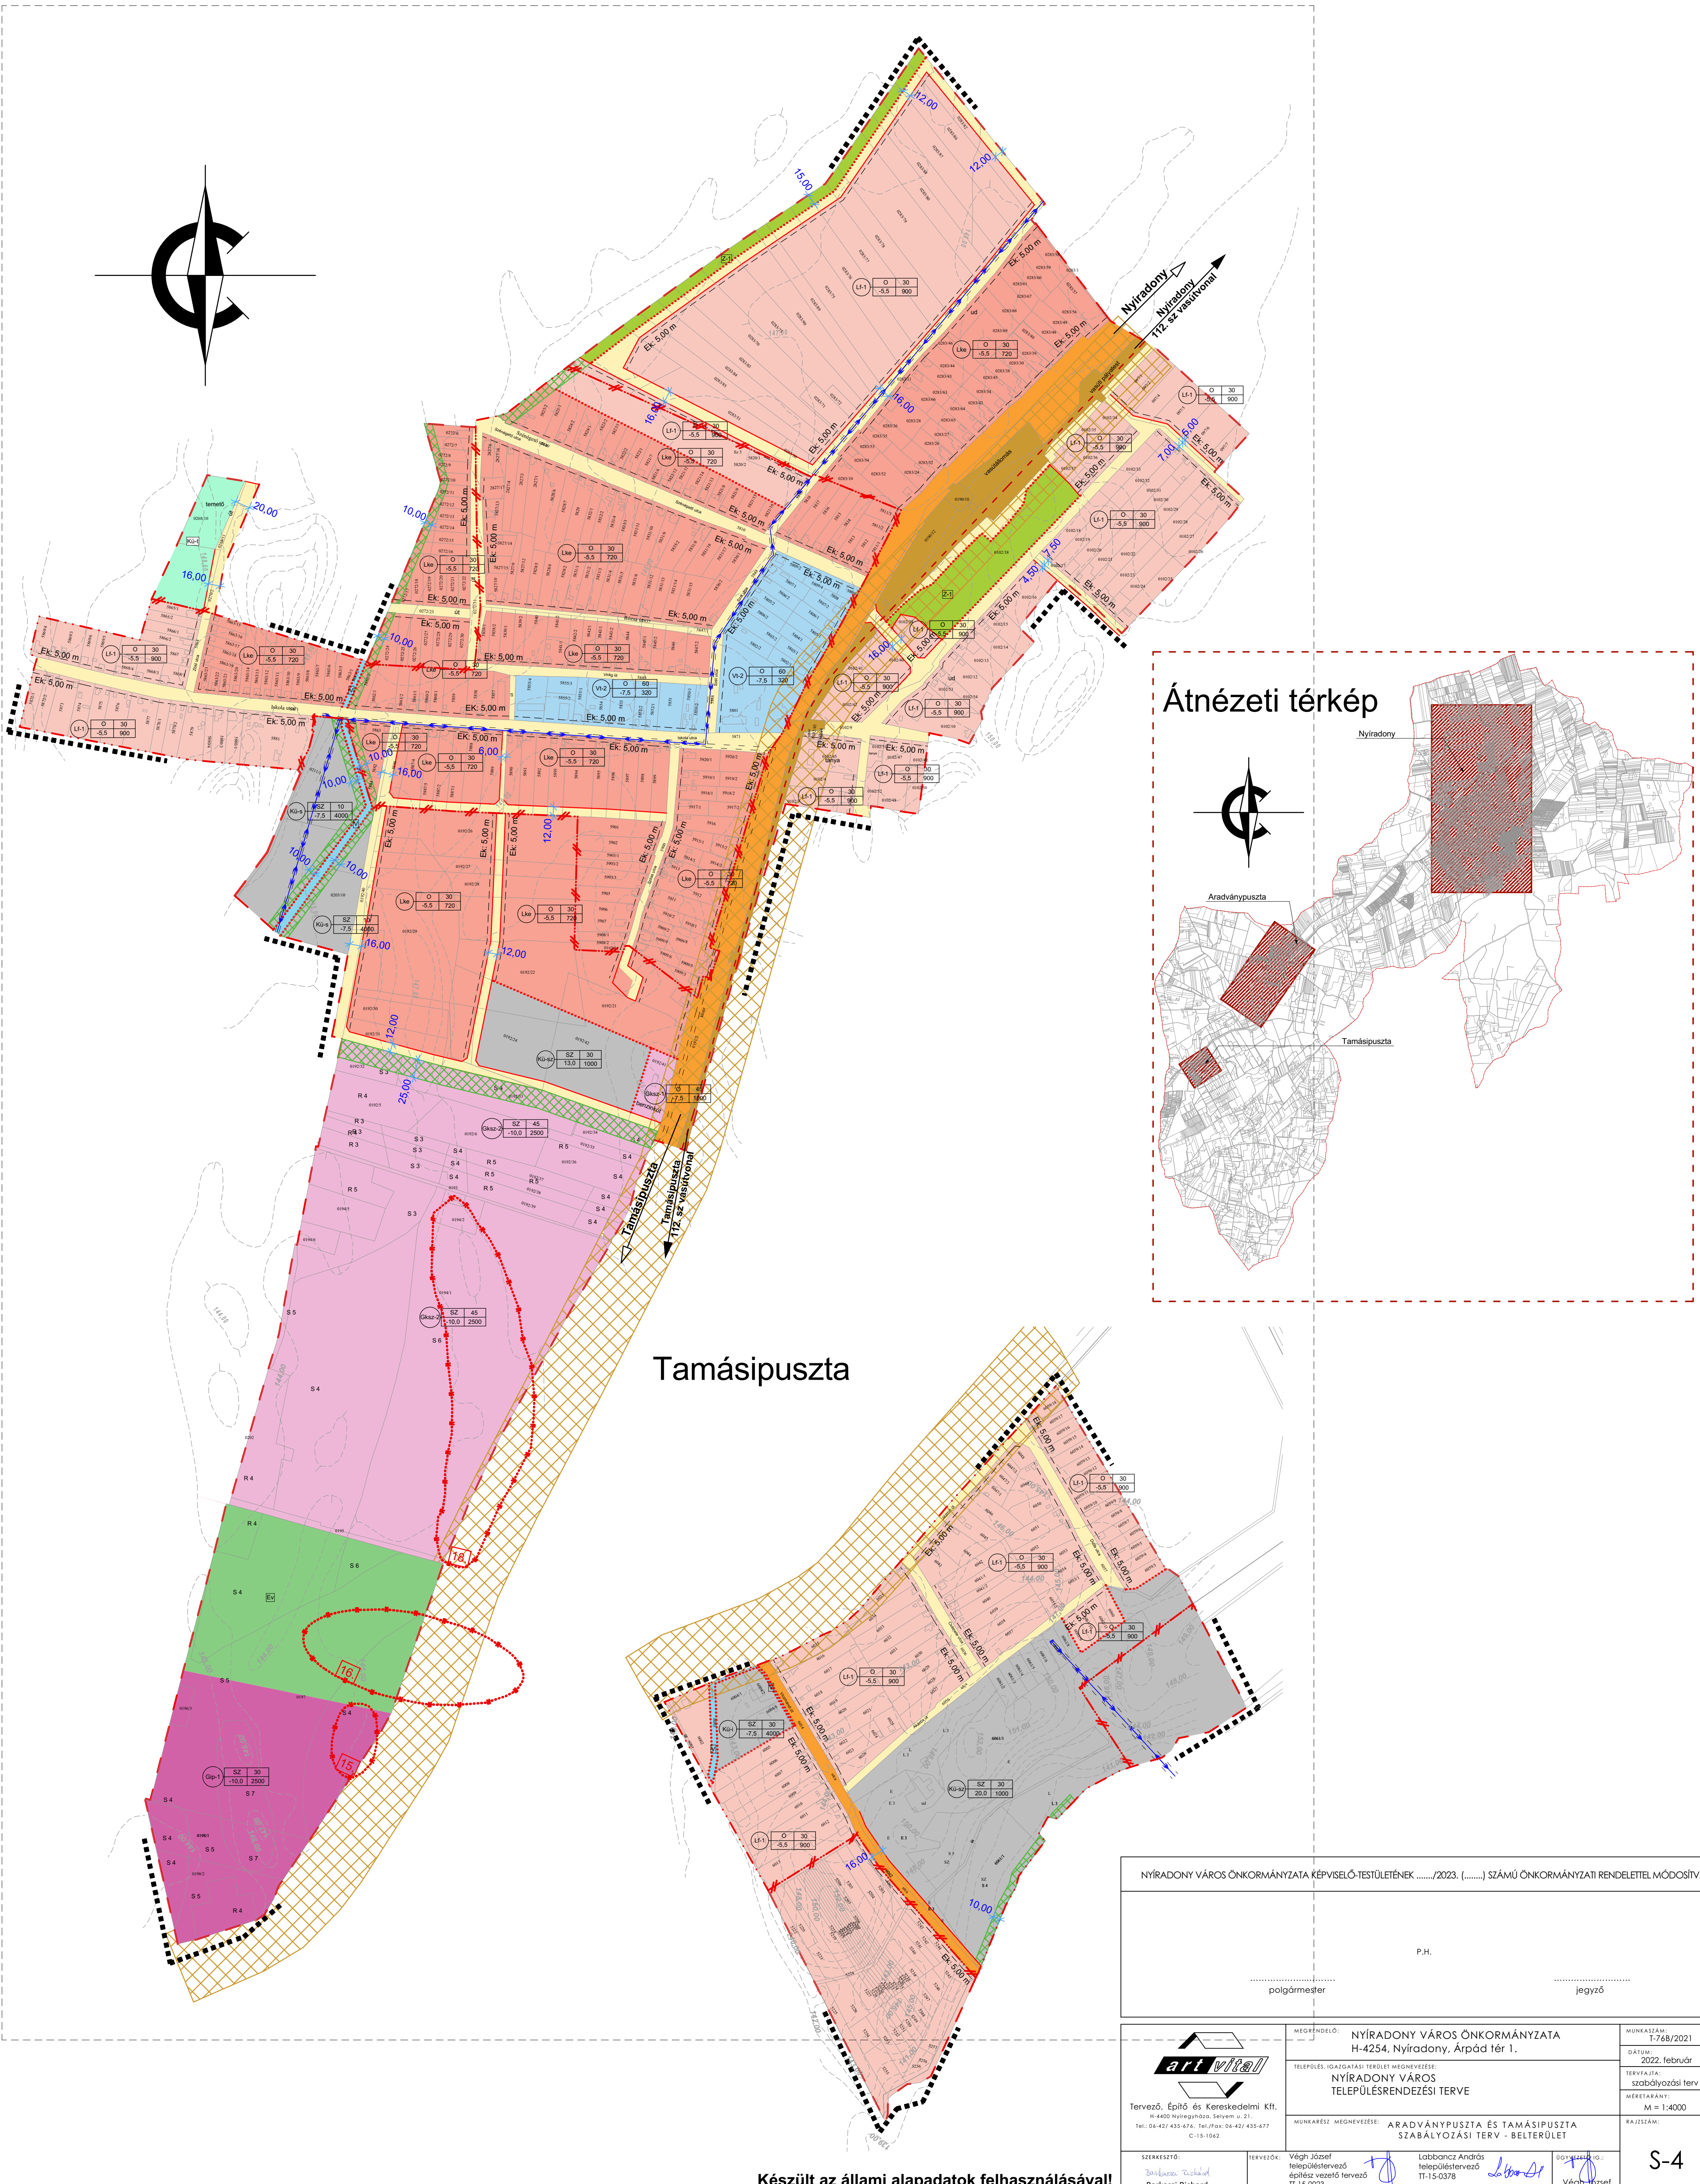

Tamásipuszta

NYÍRADONY VÁROS ÖNKORMÁNYZATA KÉPVISELŐ-TESTÜLETÉNEK/2023. (.....) SZÁMÚ ÖNKORMÁNYZATI RENDELETTEL MÓDOSÍTVA			
P.H.			
polgármester		jegyző	
	MEGRENDELŐ: NYÍRADONY VÁROS ÖNKORMÁNYZATA H-4254, Nyíradony, Árpád tér 1.		MUNKASZÁM: T-768/2021
	TERVEZŐ: NYÍRADONY VÁROS TELEPÜLÉSTERVEZÉSI TERVE		DÁTUM: 2022. február
	MUNKÁSZ: MEGNEVEZÉSE: ARADVÁNPUSZTA ÉS TAMÁSIPUSZTA SZABÁLYOZÁSI TERV - BELTERÜLET		TERVEZŐ: szabályozási terv
	SZERKESZTŐ: Barkaszi Richard		MÉRTERÁNY: M = 1:4000
TERVEZŐK: Végh József településtervező építész vezető tervező TT-15-0023		Labbancz András településtervező TT-15-0378	
OGYKÖZÖG: Végh József		RAJZSZÁM:	