


Tabla megnevezése, sírhely szám:

Tabla száma	Tabla megnevezése	Sírhely szám
D 1	dísz sírhely	59
D 2	dísz sírhely	25
D 3	dísz sírhely	60
D 4	dísz sírhely	69
D 5	dísz sírhely	51
D 6	dísz sírhely	19
1	felhírt kettes sírhely	144
2	felhírt kettes sírhely	63
3	-	-
4	felhírt egyes sírhely	167
5	felhírt egyes sírhely	84
5a	felhírt kettes sírhely	84
6	-	-
7	felhírt kettes sírhely	130
8	felhírt kettes sírhely	125
9	urna sírhely	80
9a	családi sírholt	20
10a	szociális urnasírhely	208
10b	szociális felhírt egyes sírhely	51
10c	felhírt egyes betonkoporsós sírhely	40
11	felhírt kettes betonkoporsós sírhely	52
11	felhírt kettes sírhely	165
12	felhírt egyes sírhely	275
13	felhírt kettes sírhely	165
<b>Összesen:</b>		<b>2135</b>


Jelmagyarázat

- Meglévő sírhelyek
- sírholt helyek
- Újman tervezett sírhelyek
- szociális urnasírhelyek 0.60x 0.80 m 10. tömb oldalhossz: 0.60 m
- egyes felhírt sírhelyek 1.00x 2.20 m 12. tömb oldalhossz: 0.80 m
- kettes felhírt sírhelyek 2.20x 2.20 m 11. tömb oldalhossz: 0.80 m
- díszsírhelyek
- urnasírhelyek
- felhírt kettes betonkoporsós sírhelyek 1.84x 2.32 m 10. tömb old. táv. 0.60 m
- felhírt egyes betonkoporsós sírhelyek 0.92x 2.32 m 10. tömb old. táv. 0.60 m
- sorfalság: 0.80-1.50 m váltakozva
- tömbszám
- geodézai pontszám nélkül
- 45.40 méter mélyben
- derékszögjel
- kitesszablatás jele

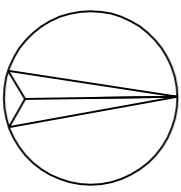

A vízhozó EOY koordinátalejegyzék tartozik.

		Munka megnevezése TELEFORD GEODEZIAI KFT 4880 BAKÁNYKÖVES, KOSSUTH TER 6-7 I. em 2 E-mail: teleford@teleford.hu		Ké:	Adatbázis az:
Tegéls Köztemető Sírhelykiosztási helyszínrajz		Közműgazdálkodási Tervezési 2013.12.02	Munka dátuma 2013.12.02	Készítve 2013.12.02	Ábrák száma 1
Vízhozó adatai: 2171995 (V.29) FM csendélet Munka dátuma: 2013.12.02		Vízhozó típusa EOY	Vízhozó mérete 79-412-3	Szerkesztve 2013.12.02	Regisztráció 2013.12.02

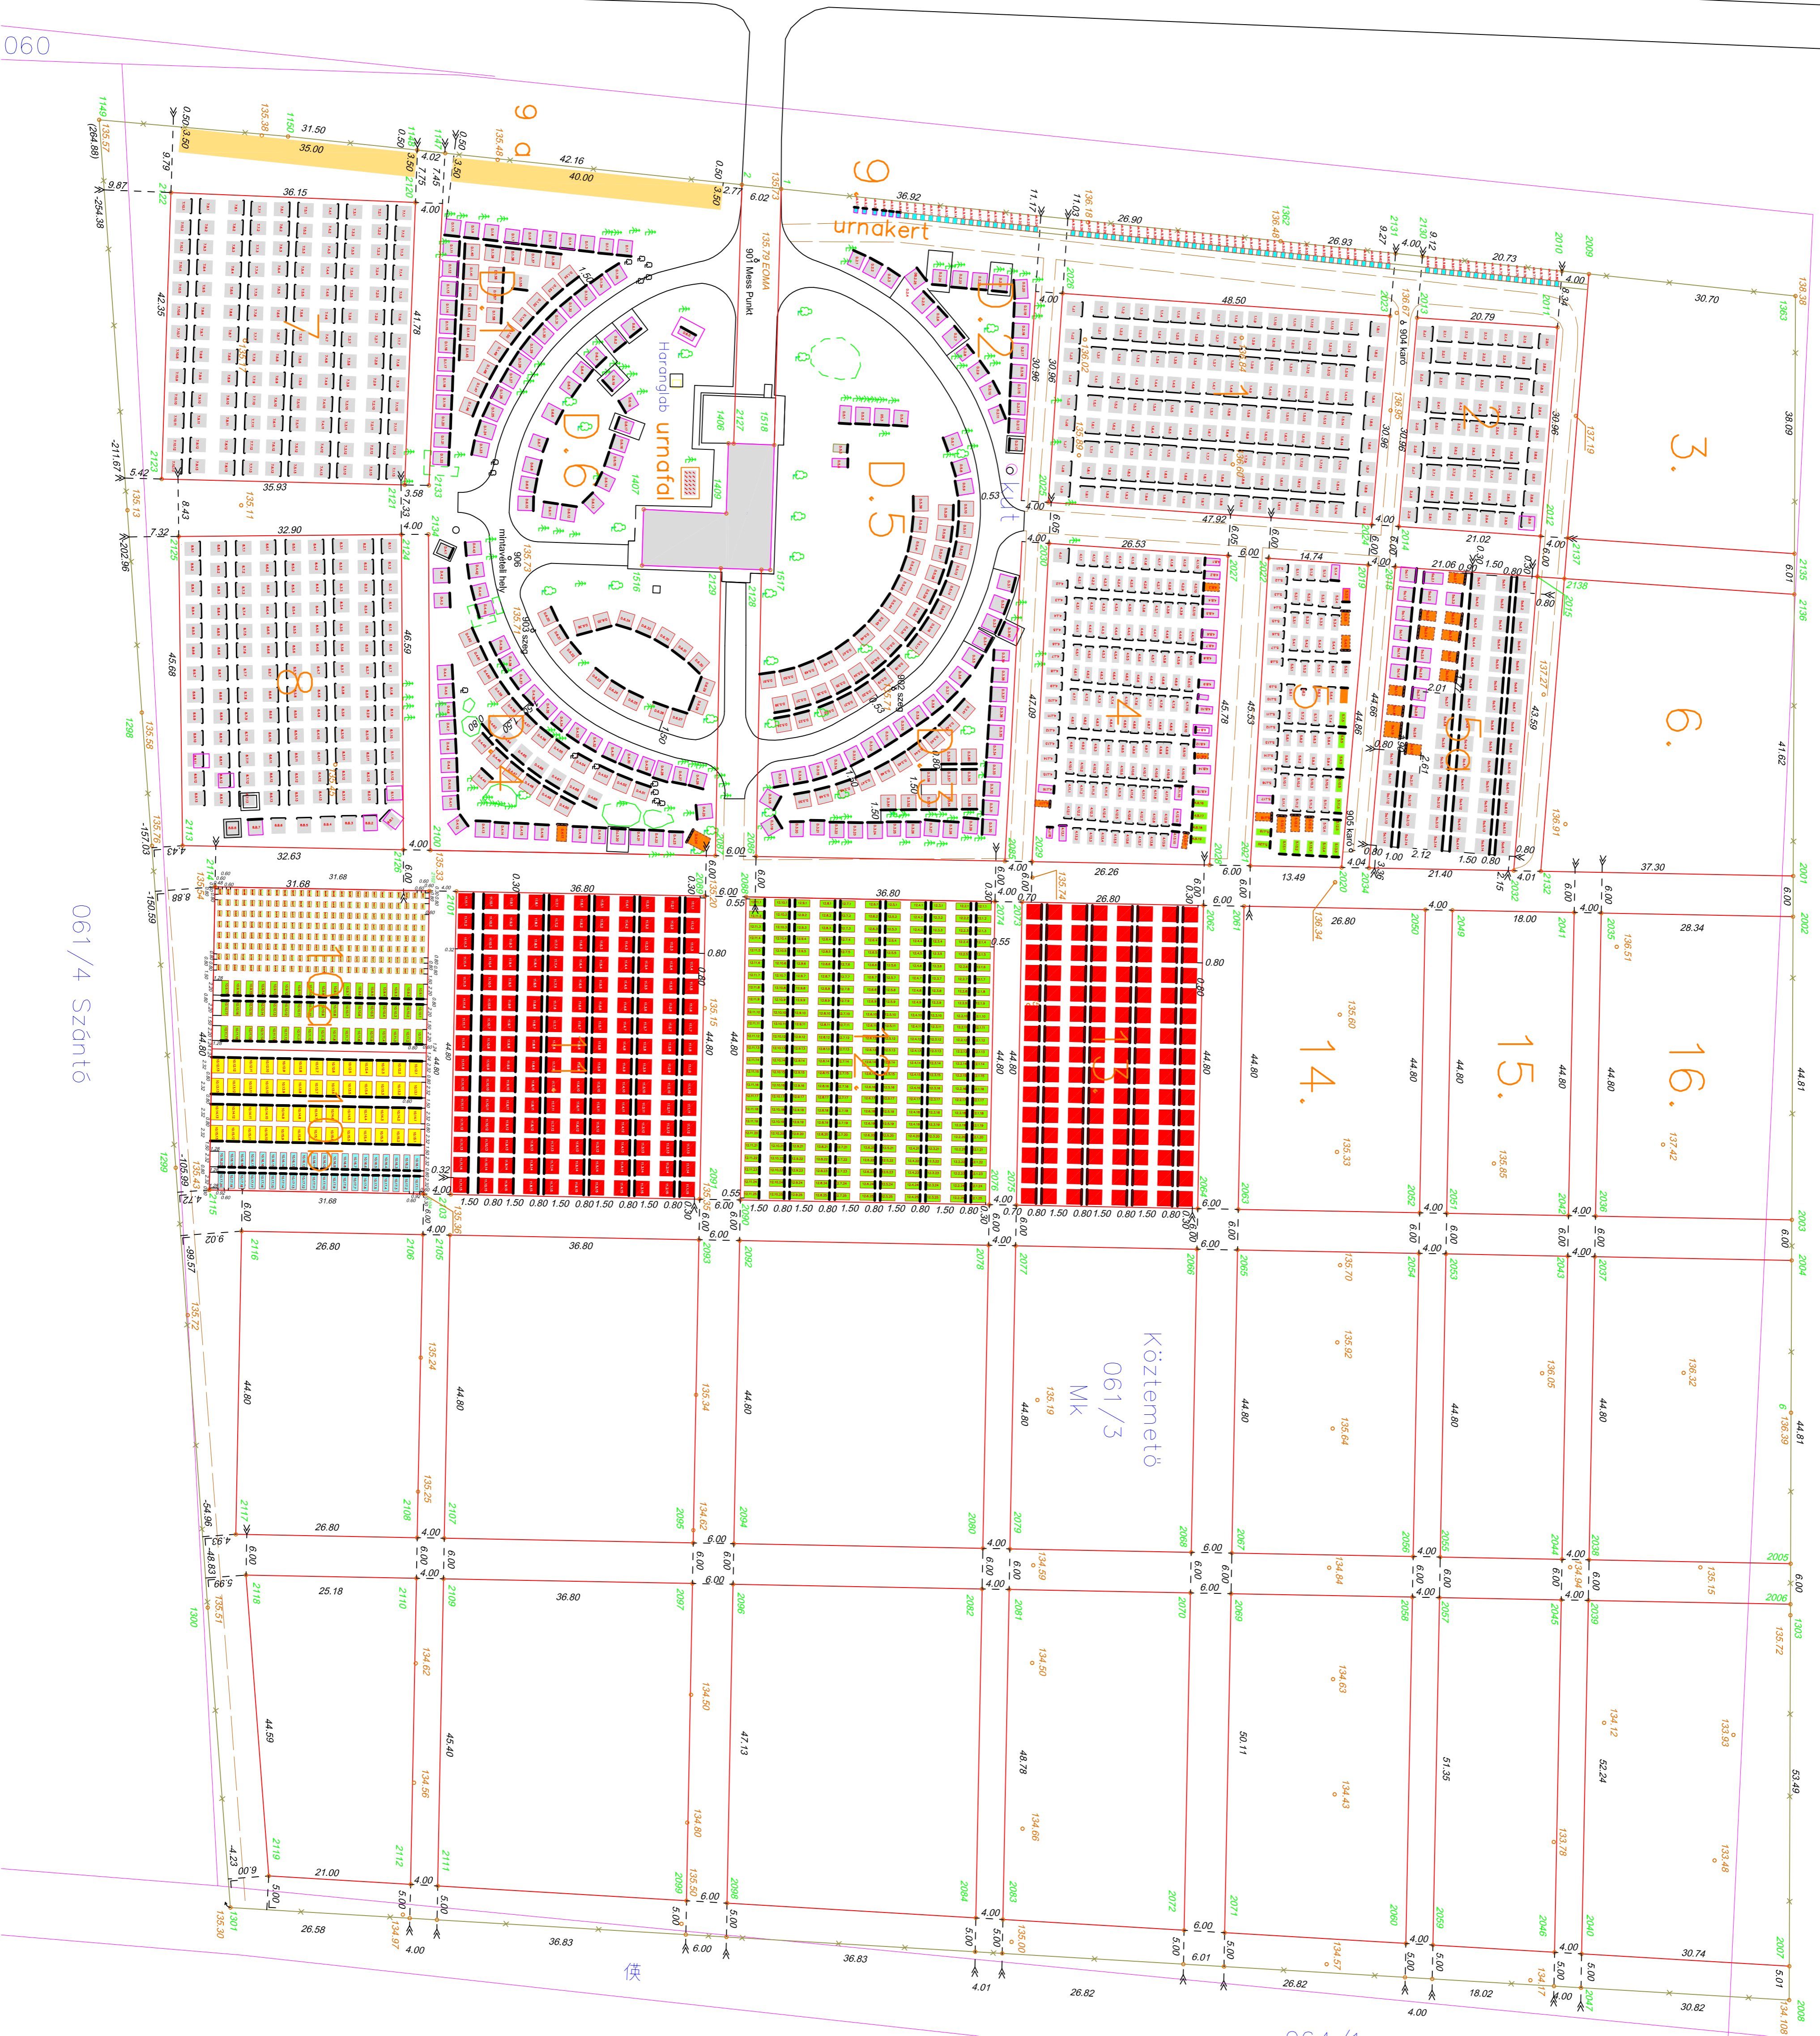

061/4 Szöntő

060