
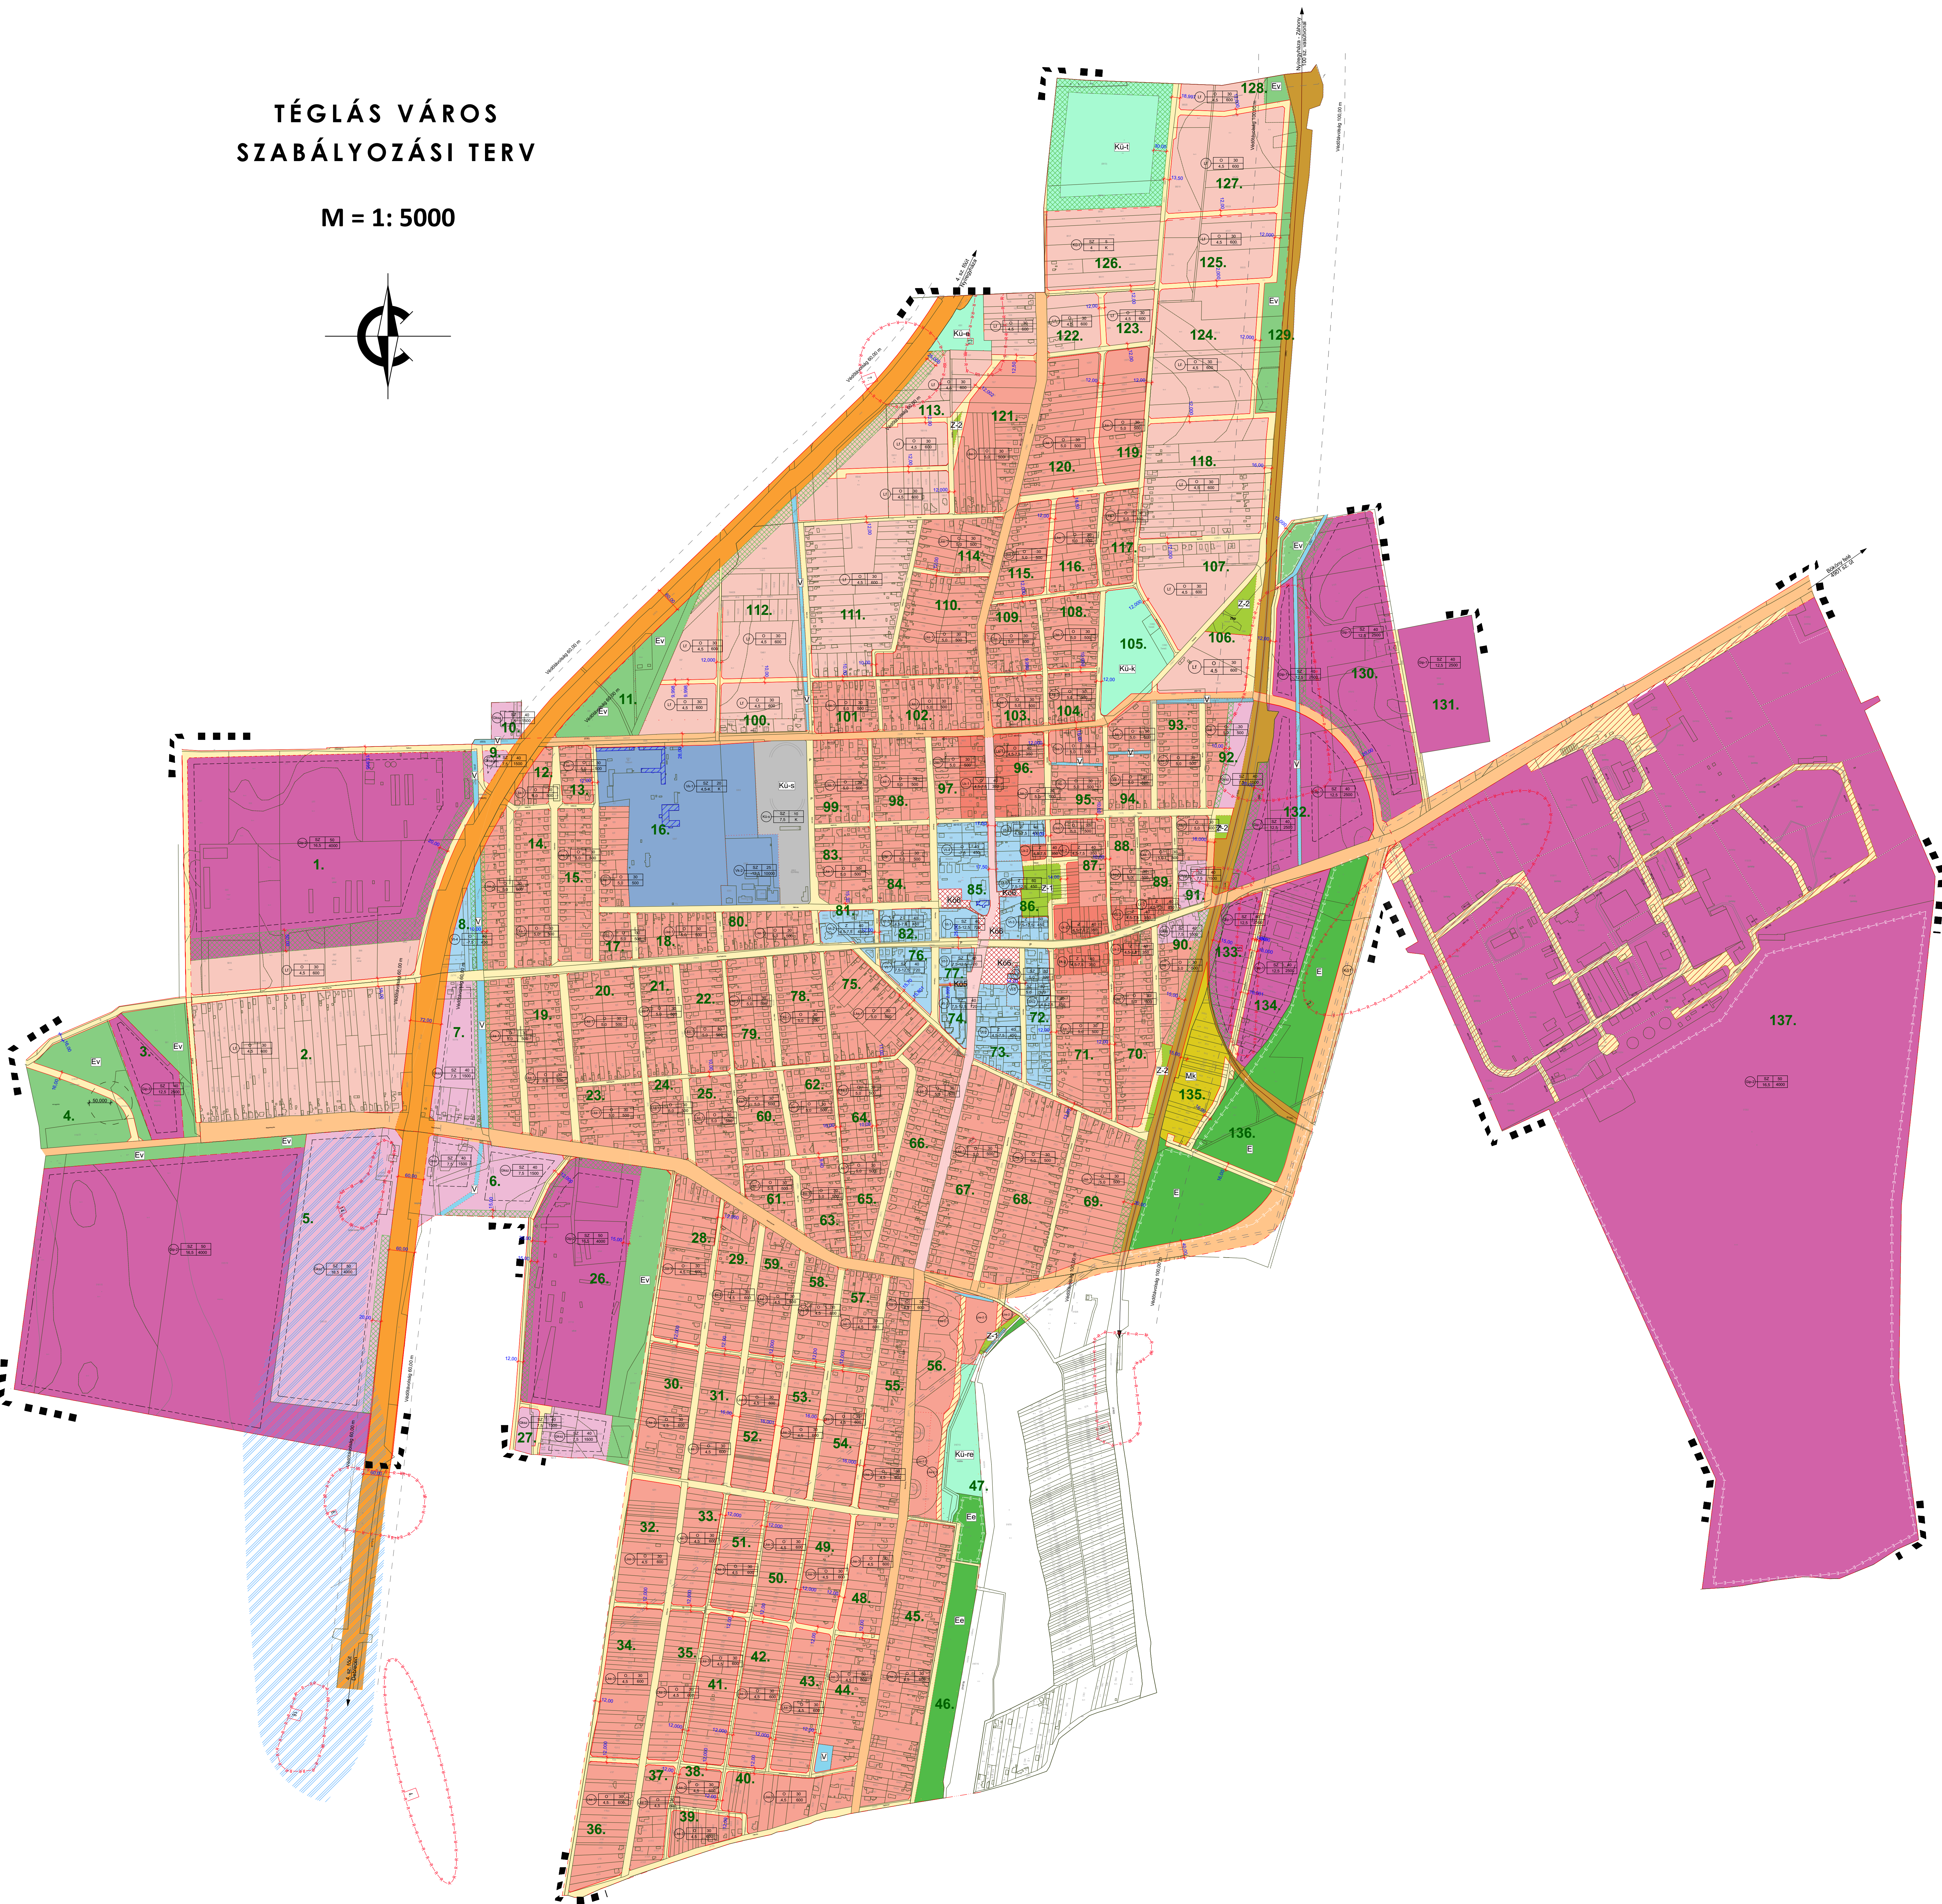


TÉGLÁS VÁROS
SZABÁLYOZÁSI TERV

M = 1: 5000

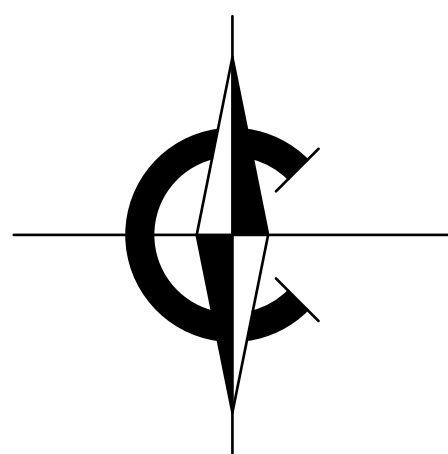

Jelmagyarázatok, jelkulcsok:

- Megye határvonal
- Belterület határvonal
- Belterület módosítás határvonal
- Megszűnt belterületi határ
- Tervezett szabályozási vonal
- Beépített és beépítésre szánt terület határvonal
- Vasút vonal
- Építési övezet határa, övezet határ
- Répszeli terület határa
- Műemléki környezet határa
- Védőtávolság
- Építési vonal
- Beültetési kötelezettségű terület határa
- Elektronikus vezetékek és védőtávolsága
- külsőleleten: 5,0-5,0m
- belterületen: 2,5-2,5m
- Terv érvényességi határa

Beépítésre szánt területek

- LK** Kisvárosias lakóterület építési övezete
- Lke** Kertvárosias lakóterület építési övezete
- Lf** Falusias lakóterület építési övezete
- Vt** Településközponti vegyes terület építési övezete
- Vk** Központi vegyes terület építési övezete
- Gip** Ipari gazdasági terület építési övezete
- GKsz** Kereskedelmi szolgáltató terület építési övezete
- Ku** Különleges terület építési övezete
- Szp** Sportpálya (Kü-s)
- A** A telek közeledőm zöldségföldi célra használható területe
- M** Műemléki épület
- E** Építési hely

Beépítésre nem szánt területek

- Z1** Zöld terület (közpark) övezete
- Z2** Zöld terület (közpark) övezete
- K01** Közlekedési célú terület - országos főút
- K02** Közlekedési célú terület - országos mellékutak
- K03** Közlekedési célú terület - gyűjtőutak
- K04** Közlekedési célú terület - települési kiszolgáló utak
- K05** Közlekedési célú terület - gyalogutak
- K06** Közlekedési célú terület - gyalogos tér
- K0p** Közlekedési célú terület - parkoló
- V** Vasúti közlekedési terület övezete
- E** Gazdasági erdőterület övezete
- Ee** Egészségügyi erdőterület övezete
- Ev** Védelmi erdőterület övezete
- Vt** Vízgazdálkodási terület övezete
- M** Általános mezőgazdasági terület övezete
- Mk** Kertes mezőgazdasági terület övezete
- B** Belvízzel veszélyeztetett terület
- Ku** Különleges területek övezete:
 - Természeti terület (K0-4)
 - Könyvtári park (K0-4)
 - Megújuló energiapark terület (K0-4)
 - Rekreáció és sportolási célú terület (K0-re)

TÉGLÁS VÁROS ÖNKORMÁNYZATA KÉPVISELŐ-TESTÜLETÉNEK 9/2023. (II.31.) SZÁMÚ ÖNKORMÁNYZATI RENDELETÉVEL MÓDOSÍTVA

P.H.

polgármester

jegyző



Készült az állami alapadatok felhasználásával

MEGNEVEZÉS:	TÉGLÁS VÁROS ÖNKORMÁNYZATA	MEGNEVEZÉS:	H-4243 Téglás, Kossuth L. u. 61.
CELEPÍTÉSI (KÖZHASZNÁLT) TERÜLET MEGNEVEZÉSE:	TÉGLÁS TELEPÜLÉSRENDÉZÉSI TERVE	CELEPÍTÉSI (KÖZHASZNÁLT) TERÜLET MEGNEVEZÉSE:	TÉGLÁS TELEPÜLÉSRENDÉZÉSI TERVE
MEGNEVEZÉS:	SZABÁLYOZÁSI TERV - BELTERÜLET	MEGNEVEZÉS:	SZABÁLYOZÁSI TERV - BELTERÜLET
TERVEZŐ AJÁNLATAI:	Vegh Csörgő	TERVEZŐ AJÁNLATAI:	Vegh Csörgő
TERVEZŐ AJÁNLATAI:	Vegh Csörgő	TERVEZŐ AJÁNLATAI:	Vegh Csörgő
TERVEZŐ AJÁNLATAI:	Vegh Csörgő	TERVEZŐ AJÁNLATAI:	Vegh Csörgő

S-2