
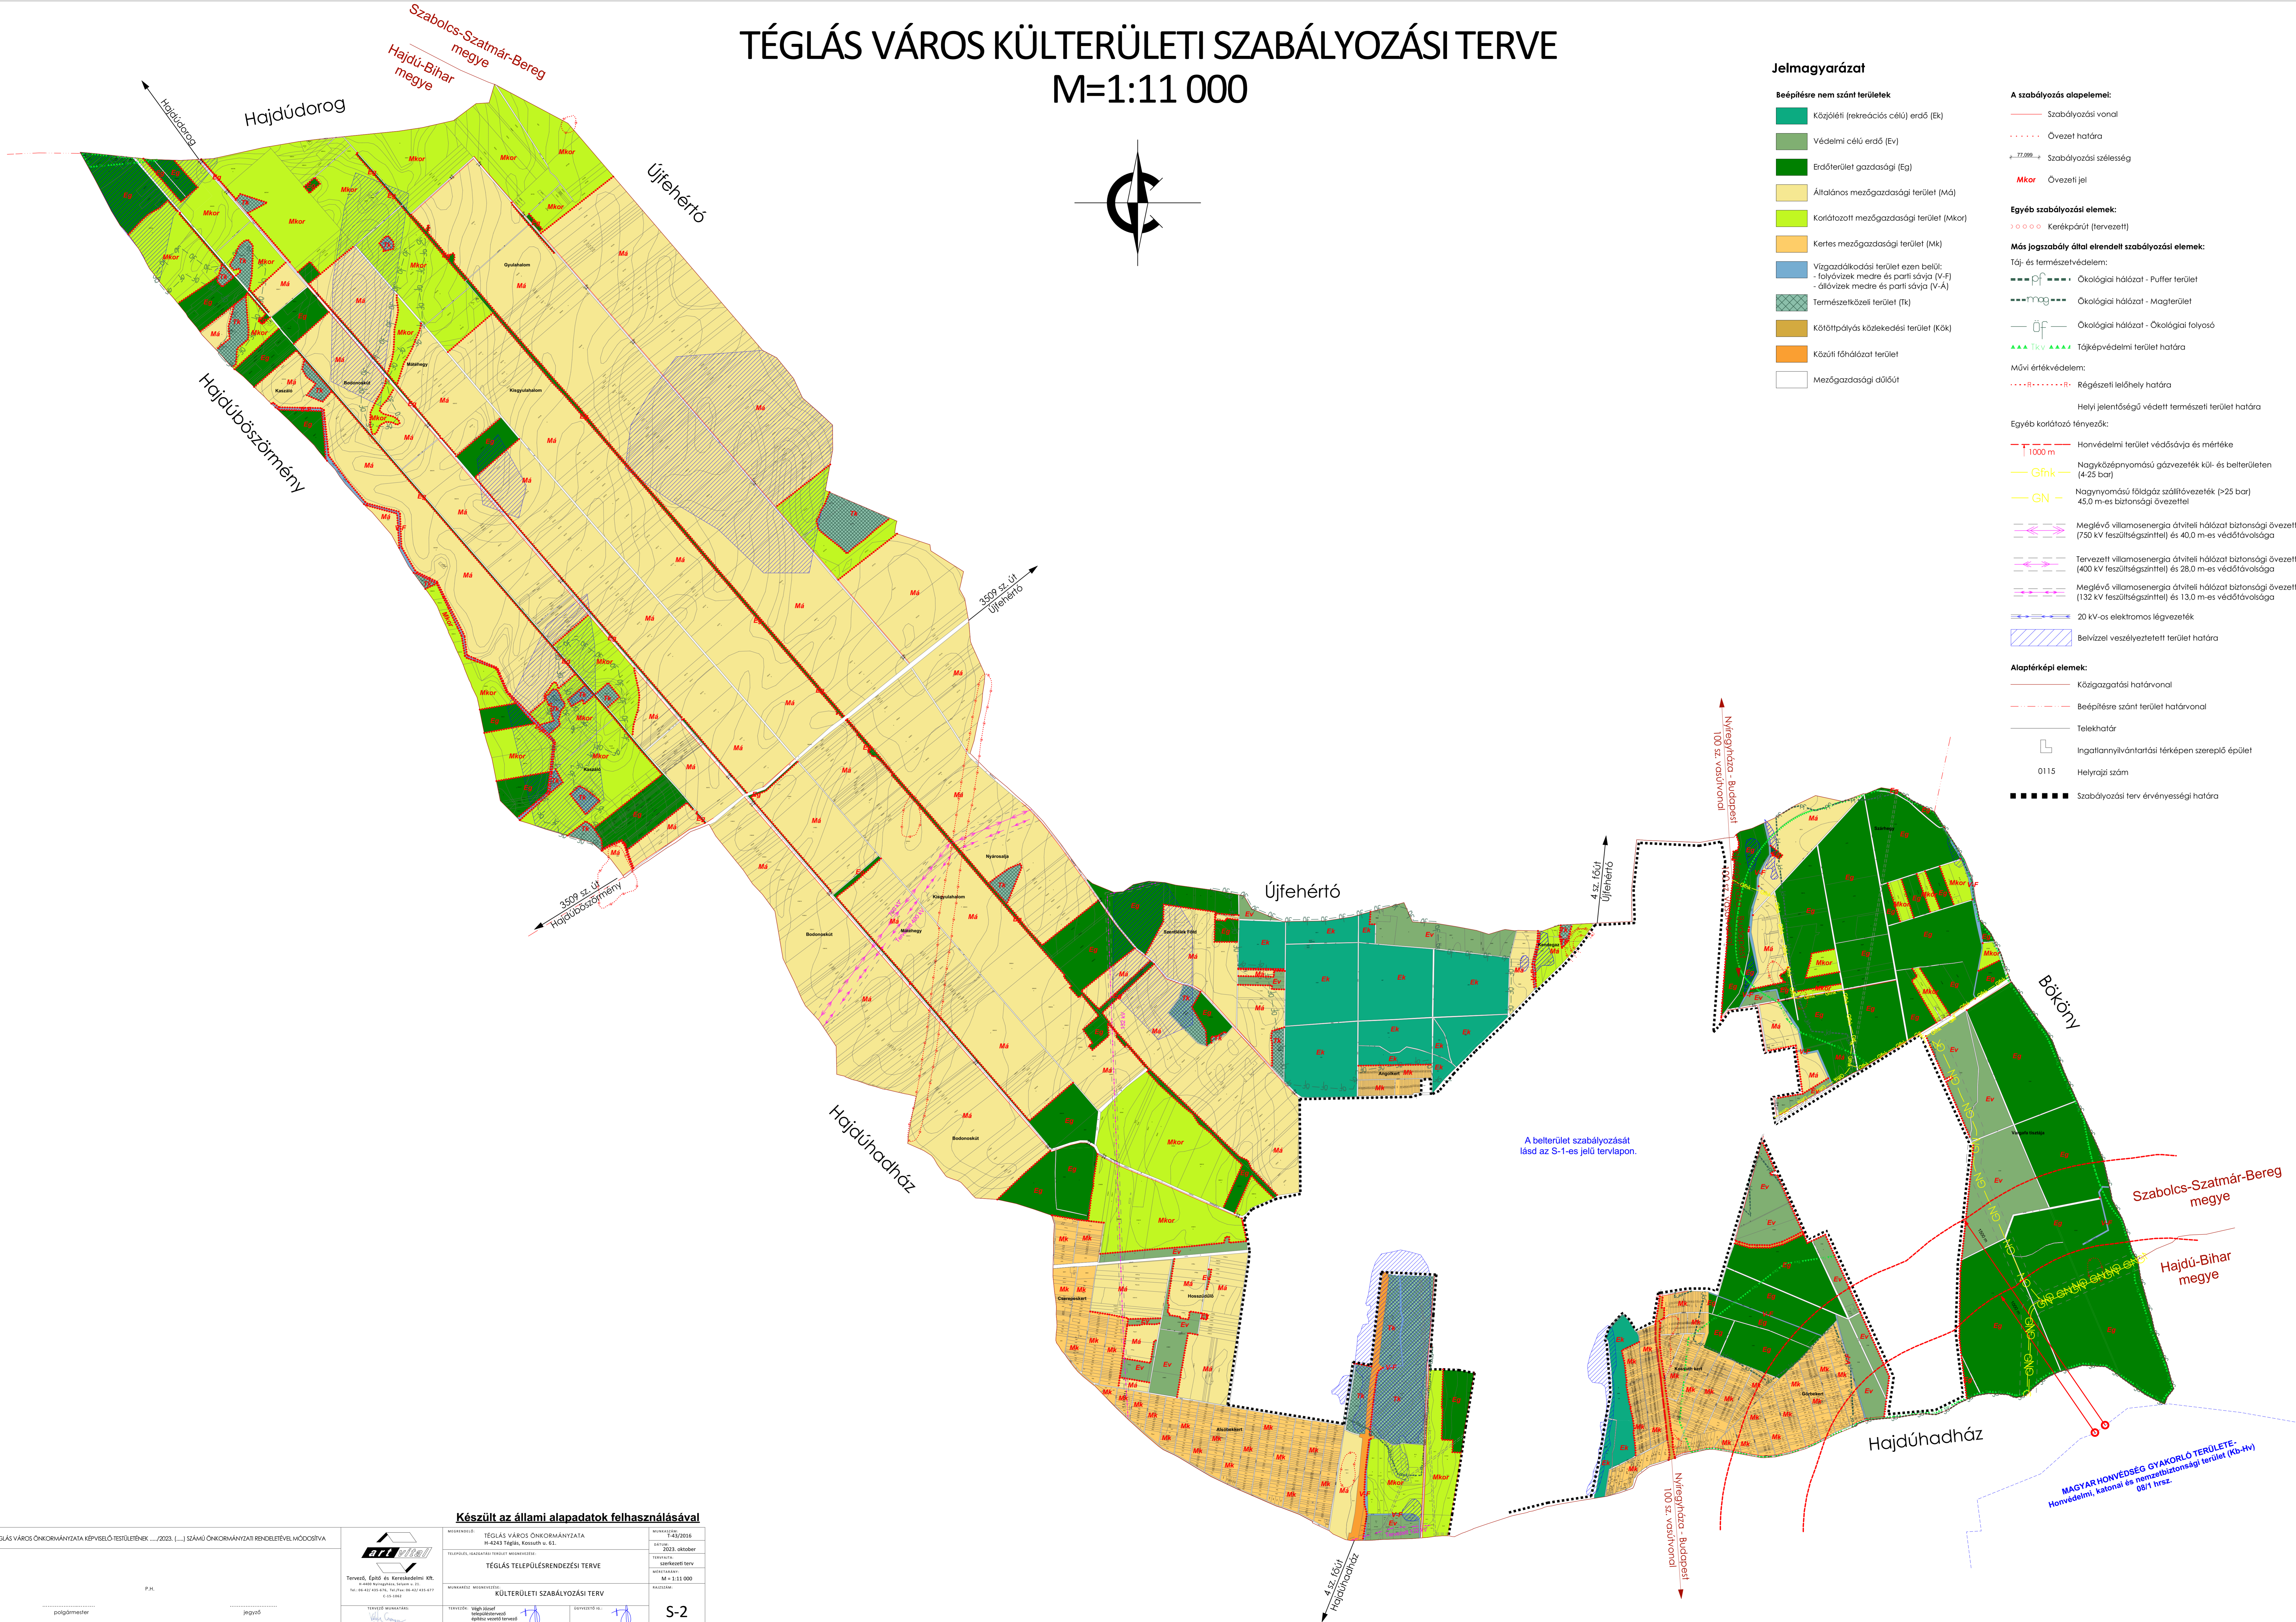


TÉGLÁS VÁROS KÜLTERÜLETI SZABÁLYOZÁSI TERVE

M=1:11 000

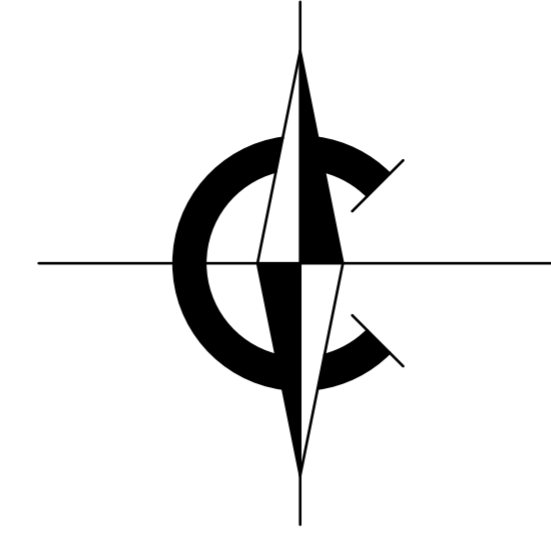

Jelmagyarázat

Beépítésre nem szánt területek

- Közjéleli (rekreációs célú) erdő (Ek)
- Védelmi célú erdő (Ev)
- Erdőterület gazdasági (Eg)
- Általános mezőgazdasági terület (Má)
- Korlátozott mezőgazdasági terület (Mkor)
- Vízgazdálkodási terület ezen belül:
- folyóvizek medre és parti sávja (V-F)
- állóvizek medre és parti sávja (V-Á)
- Természetközeli terület (Tk)
- Közúti főhálózat terület
- Mezőgazdasági előűt

A szabályozás alapelemei:

- Szabályozási vonal
- Övezet határa
- - - Szabályozási szélesség
- Mkor Övezeti jel

Egyéb szabályozási elemek:

- ○ ○ ○ Kerékpárút (tervezett)

Más jogszabály által elrendelt szabályozási elemek:

- Táj- és természetvédelem:
- Öf — Ökológiai hálózat - Puffer terület
 - Öfg — Ökológiai hálózat - Magterület
 - Öf — Ökológiai hálózat - Ökológiai folyosó
 - ▲ Tkv ▲ Tájképvédelmi terület határa
- Művi értékvédelem:
- R — Régészeti lelőhely határa
- Helyi jelentőségű védett természeti terület határa
- Egyéb korlátozó tényezők:
- 1000 m Honvédelmi terület védősávja és mértéke
 - Gfuk Nagyközpntnyomású gázvezeték kül- és belterületen (4-25 bar)
 - GN Nagymnyomású földgáz szállítónál (p>25 bar) 45,0 m-es biztonsági övezettel
 - Meglévő villamosenergia átviteli hálózat biztonsági övezettel (750 kV feszültségűnél) és 40,0 m-es védőtávolsága
 - Tervezett villamosenergia átviteli hálózat biztonsági övezettel (400 kV feszültségűnél) és 28,0 m-es védőtávolsága
 - Meglévő villamosenergia átviteli hálózat biztonsági övezettel (132 kV feszültségűnél) és 13,0 m-es védőtávolsága
 - 20 kv-os elektromos légvezeték
 - Belvizes veszélyeztetett terület határa
- Alapiréki elemek:
- Közigazgatási határvonal
 - Beépítésre szánt terület határvonal
 - Telekhatár
 - Ingatlannyilvántartási térképen szereplő épület
 - 0115 Helyrajzi szám
 - Szabályozási terv érvényességi határa

A belterület szabályozását lásd az S-1-es jelű tervlapon.

MAGYAR HONVÉDELÉS GYAKORLÓ TERÜLETE - Honvédelmi, katonai és nemzetbiztonsági terület (Kb-Hv) 08/1 hrsz.

Készült az állami alapadatok felhasználásával

