


Előterjesztési dokumentáció, 2014. II.

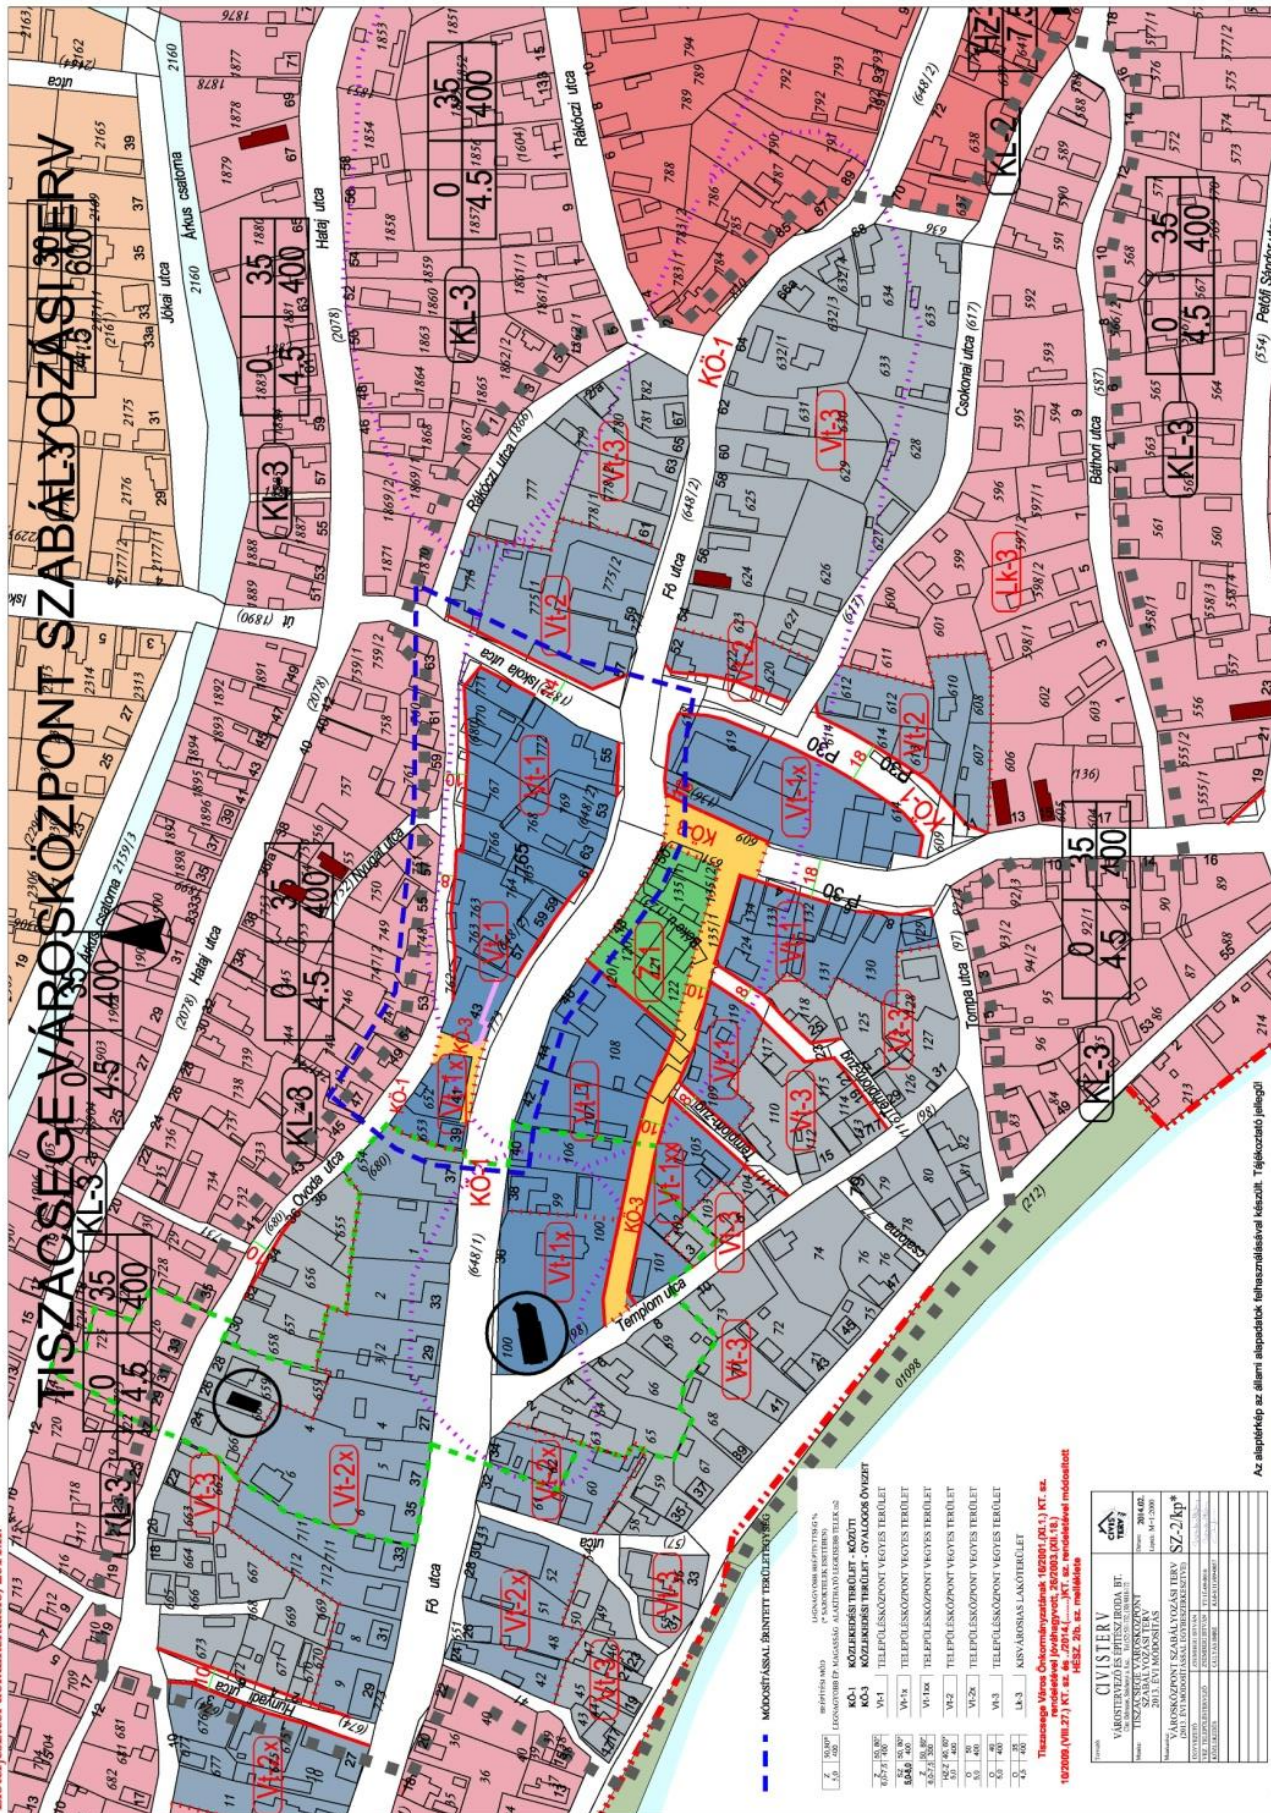




 10/2014. (V. 7.) önkormányzati rendelethez

HESZ. 2b. sz. melléklet

--	--

Az alaprajz az állami alaprajzok felhasználásával készült. Tájékoztató jellegű

TISZACSEGE – NAGYMAJOR SZABÁLYOZÁSI TERV M=1:2000

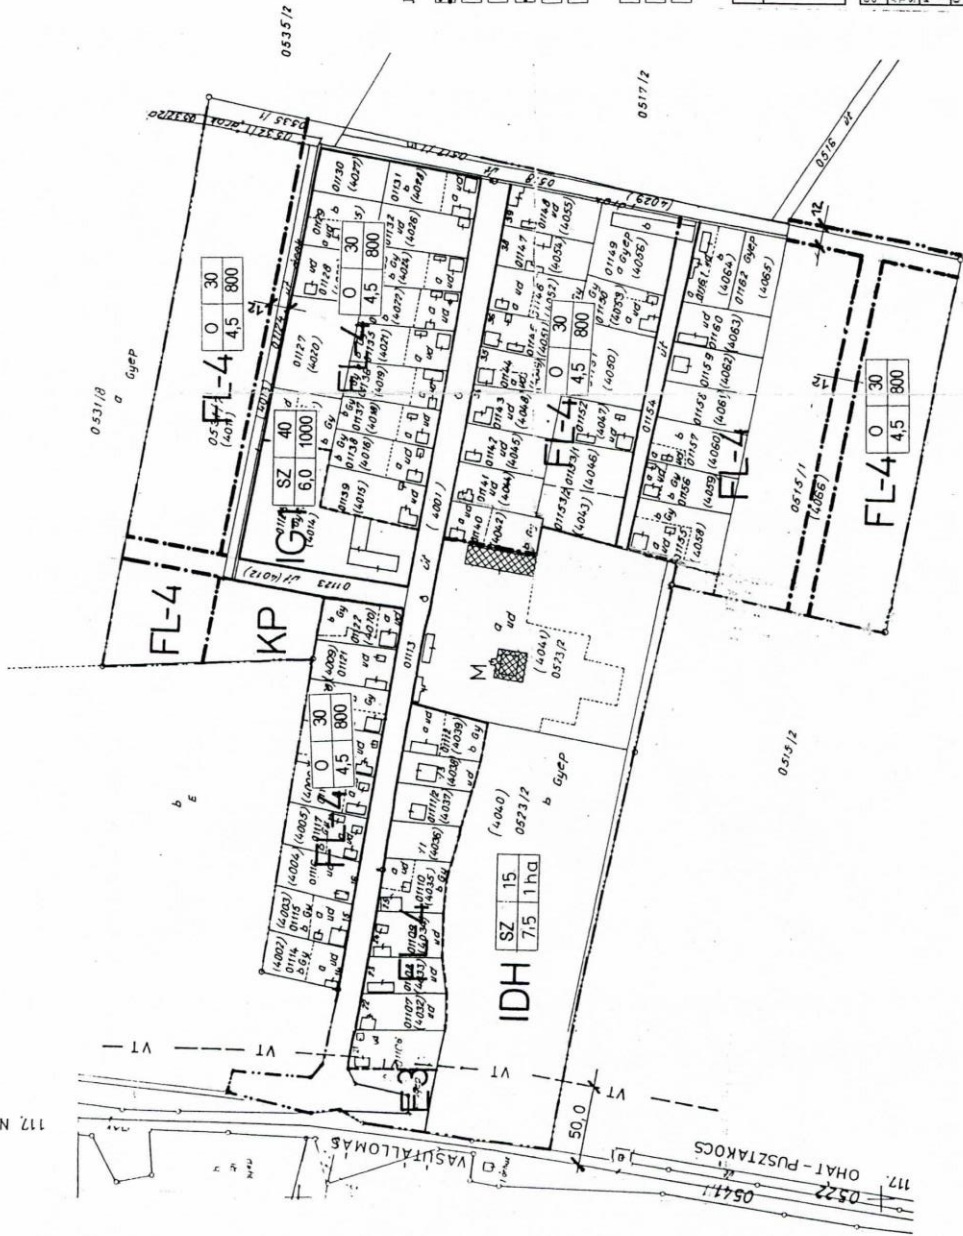

JELMAGYARÁZAT:

- KÖTELEZŐ SZABÁLYOZÁSI VONAL (MEGLÉVŐ TERVEZETT) / KÖTELEZŐ TERVEZÉSI NEM KÖTELEZŐ TERÜLETTŐL ELVÁLASZÓ VONAL / KÖTELEZŐ ÉPÍTÉSI VONAL
- KÖTELEZŐ SZABÁLYOZÁSI SZÉLESÉG
- TERVEZÉSI TERÜLET HATÁRA
- KÜLÖNLÉGES TERÜLET
- IPARI- GAZDASÁGI TERÜLET
- ÉPÍTÉSMÓD
- BEÉPÍTÉSI %
- ÉPÍTMÉNYMAGASSÁG
- MIN. TELEKTERÜLET
- VEDŐÖRÖ
- FALUSIAS LAKÓTERÜLET
- MŰEMLEK

HÉS: 3. SZ. MELLÉKLETE

TELEPÜLÉS TERVEZÉS	INFORMATIKA


Településközpont (többszintes) vegyes terület

	A	B	C			D	E
1	Övezeti jel	Beépítés módja	Az alakítható telek			Legnagyobb beépítettség (%)	A legkisebb /legnagyobb építménymagasság (m)
2			legkisebb kialakítható területe (m ²)	legkisebb szélessége (m)	legkisebb mélysége (m)		
3	Vt-1	Z	400	-	-	50, 80*	6,0 - 7,5**
4	Vt-1x	SZ	400	-	-	50, 80*	5,0 - 8,0**
5	Vt-1xx	Z	300	-	-	50, 80*	6,0 - 7,5**

* Csak teljes közművesítettség esetén, és csak saroktelken engedélyezhető nagyobb beépíthetőség értéke.

** Az övezetben megengedett legnagyobb építménymagasság értéke egyben az építhető legnagyobb utcai homlokzatmagasságot is jelenti.