


M=1:20 000

M=1:20 000

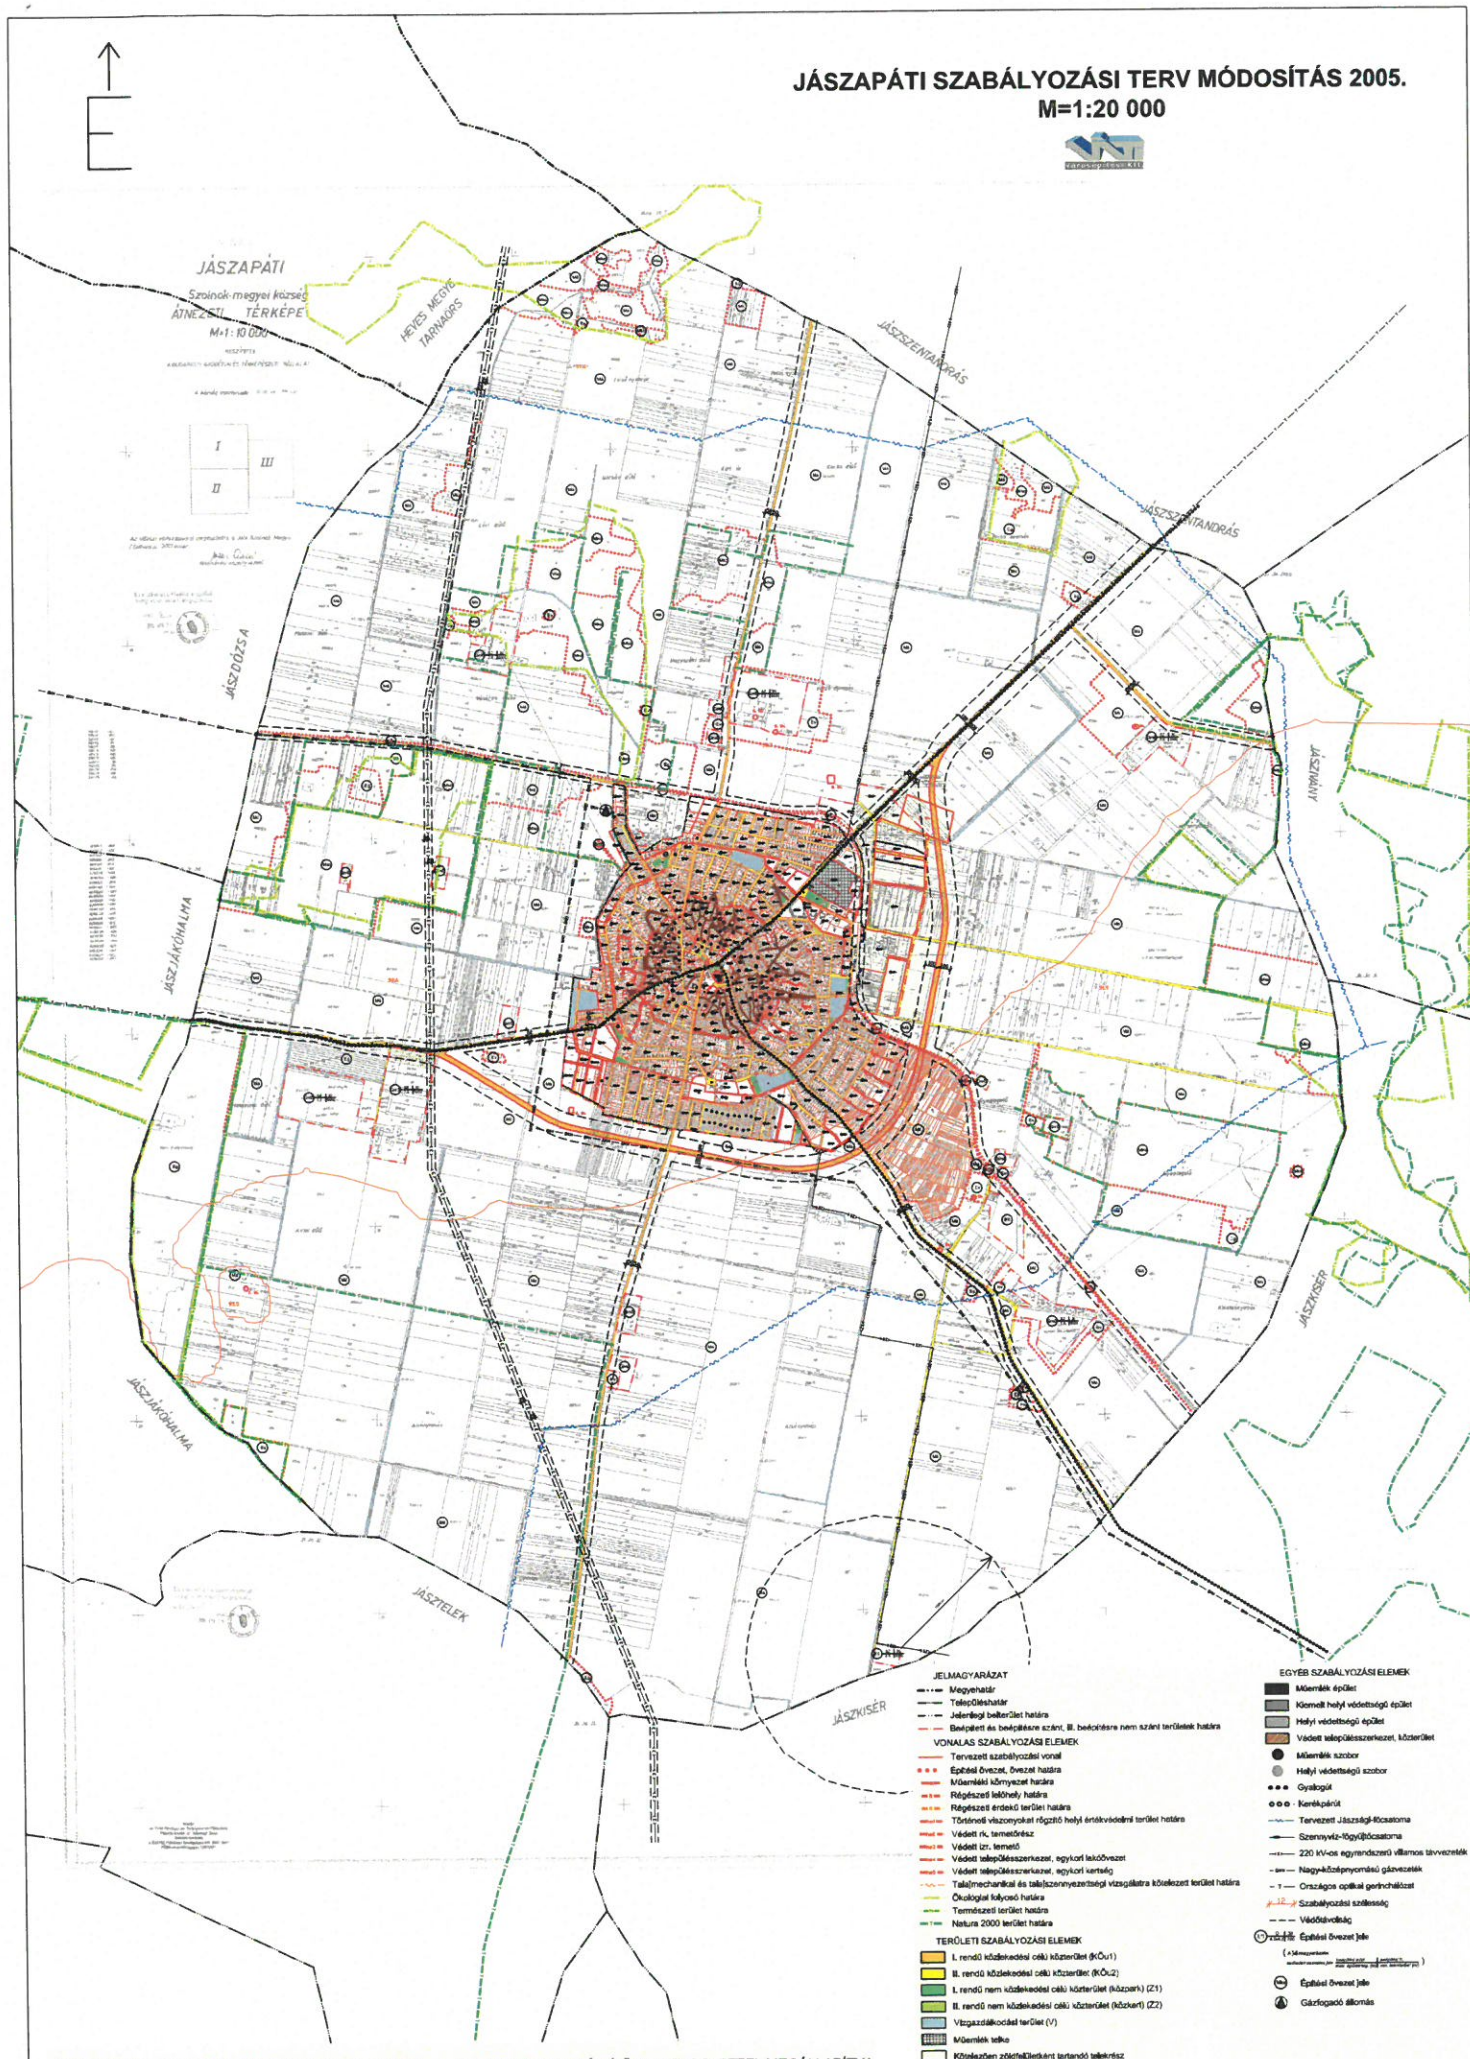

JÁSZAPÁTI SZABÁLYOZÁSI TERV MÓDOSÍTÁS 2005. Szelvényháló



JELMAGYARÁZAT

- · — Jelenlegi belterület határa
- · — Beépített és beépítésre szánt, ill. nem szánt területek határa

VONALAS SZABÁLYOZÁSI ELEMEEK

- Tervezett szabályozási vonal
- Építési övezet, övezet határa
- Műemléki környezet határa
- Régészeti lelőhely határa
- Régészeti érdekű terület határa
- Történelmi viszonyokat rögzítő helyi értékvédelmi terület határa
- Védett rk. temetőrész
- Védett izr. temető
- Védett településszerkezet, egykori lakóövezet
- Védett településszerkezet, egykori kertség

Talajmechanikai és talajszennyezettségi vizsgálatra kötelezett terület határa

TERÜLETI SZABÁLYOZÁSI ELEMEEK

- I. rendű közlekedési célú közterület (KÖu1)
- II. rendű közlekedési célú közterület (KÖu2)
- I. rendű nem közlekedési célú közterület (közpark) (Z1)
- II. rendű nem közlekedési célú közterület (közkeret) (Z2)
- Vízgazdálkodási terület (V)
- Műemlék telke

EGYÉB SZABÁLYOZÁSI ELEMEEK

- Műemlék épület
- Kiemelt helyi védettségű épület
- Helyi védettségű épület
- Védett településszerkezet, közterület

- Műemlék szobor
- Helyi védettségű szobor
- Gyalogút
- Kerékpárút

12 Szabályozási szélesség

- Védőtávolság


ÉPÍTÉSI ÖVEZET, ÖVEZET JELE ÉS TARTALMA

Lk	SZ	30	7,5-9,5	700
Lk-JHu	O	50	4,0	400
Lk-JFu	O	40	4,0	500
Lke1	O	30	4,0-4,5	700
Lke2	SZ	30	6,0-7,5	900
Lke3	SZ	30	4,0-4,5	700
Lke4	I	30	3,5-4,5	500
Lke5	O	30	3,5-4,5	500
Lf1	O	30	4,0-4,5	900
Lf2	SZ	20(+10)	4,0-4,5	1500
Lf-JKu	O	30	4,5	700
Vt1	Z	50	6,5-7,5	900
Vt2	Z	40	4,5-5,5	700
Vk2	SZ	40	6,5-7,5	5000
Gksz1	SZ	50	4,5-5,5	1500
Gksz2	SZ	40	5,5-7,5	1500
Gksz3	SZ	20	3,0-4,5	5000
Glp1	SZ	50	4,0-4,5	2000
Glp2	SZ	40	4,5-7,5	2000
Glp3	SZ	20	3,0-4,5	2000
Gmü	SZ	30	7,5	5000
Üü1	SZ	10	4,0-4,5	2000
Üü2	SZ	10	4,5-6,5	1500
Üh	SZ	15	3,5-4,5	600
Ühk	SZ	15	3,0-3,5	K
K1	SZ	4	3,5	K
K2	SZ	10	3,5-5,5	8000
K3	SZ	40	4,5-9,5	5000
K4	SZ	10	3,5-7,5	10000
K5	SZ	20	5,5	5000


A jel magyarázata:

területfelhasználás jele | beépítési mód (min.) max. épülemag. (m) | beépítési % min. telekterület (m²)


K6 Mko Építési övezet, övezet jele

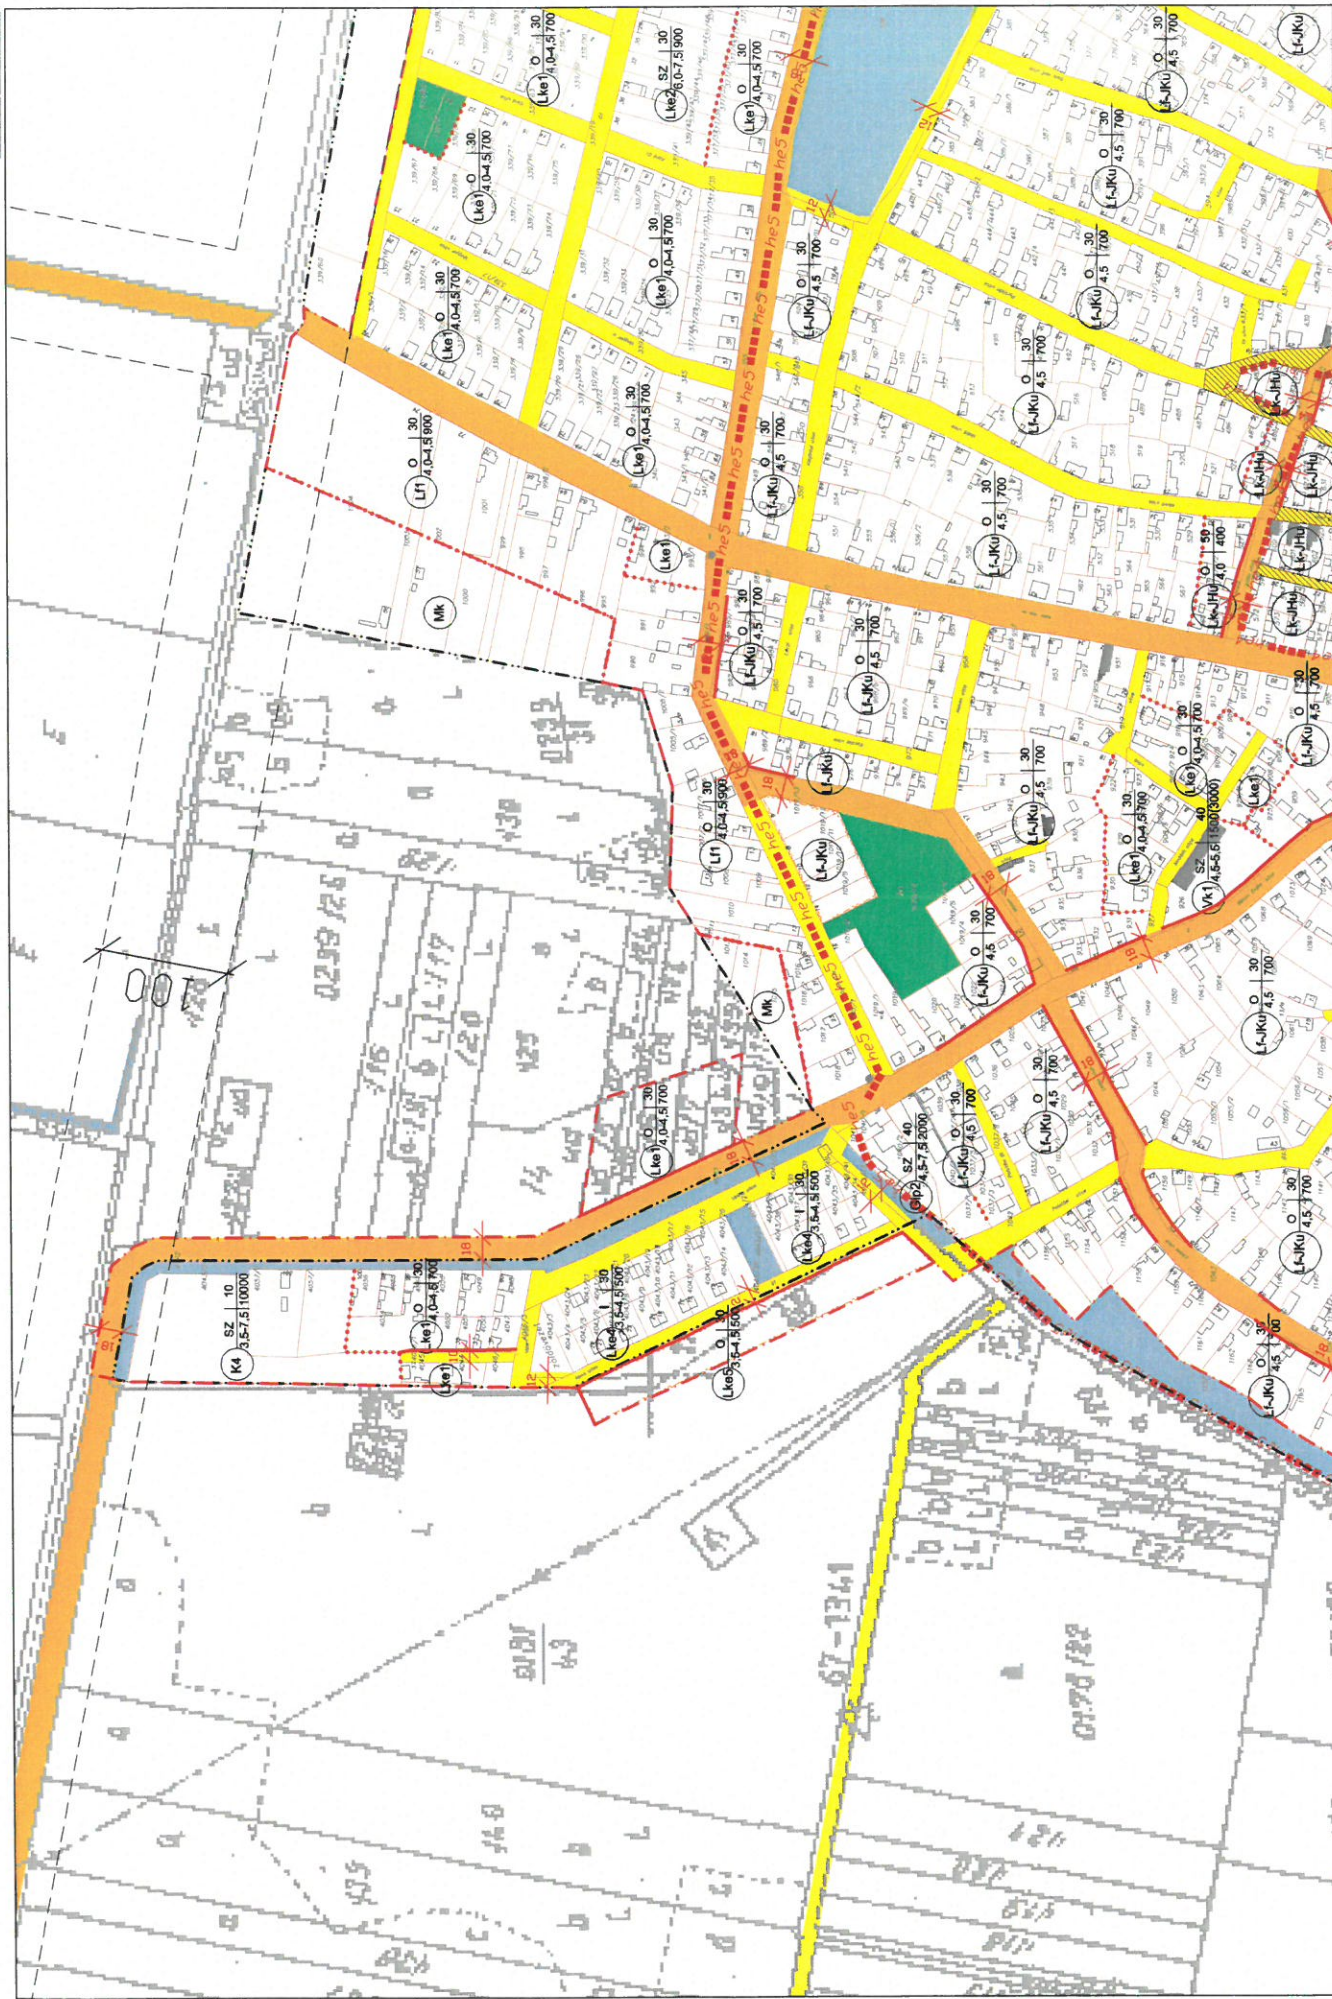

JÁSZAPÁTI SZABÁLYOZÁSI TERV MÓDOSÍTÁS 2005. (BELTERÜLET) M=1:4000

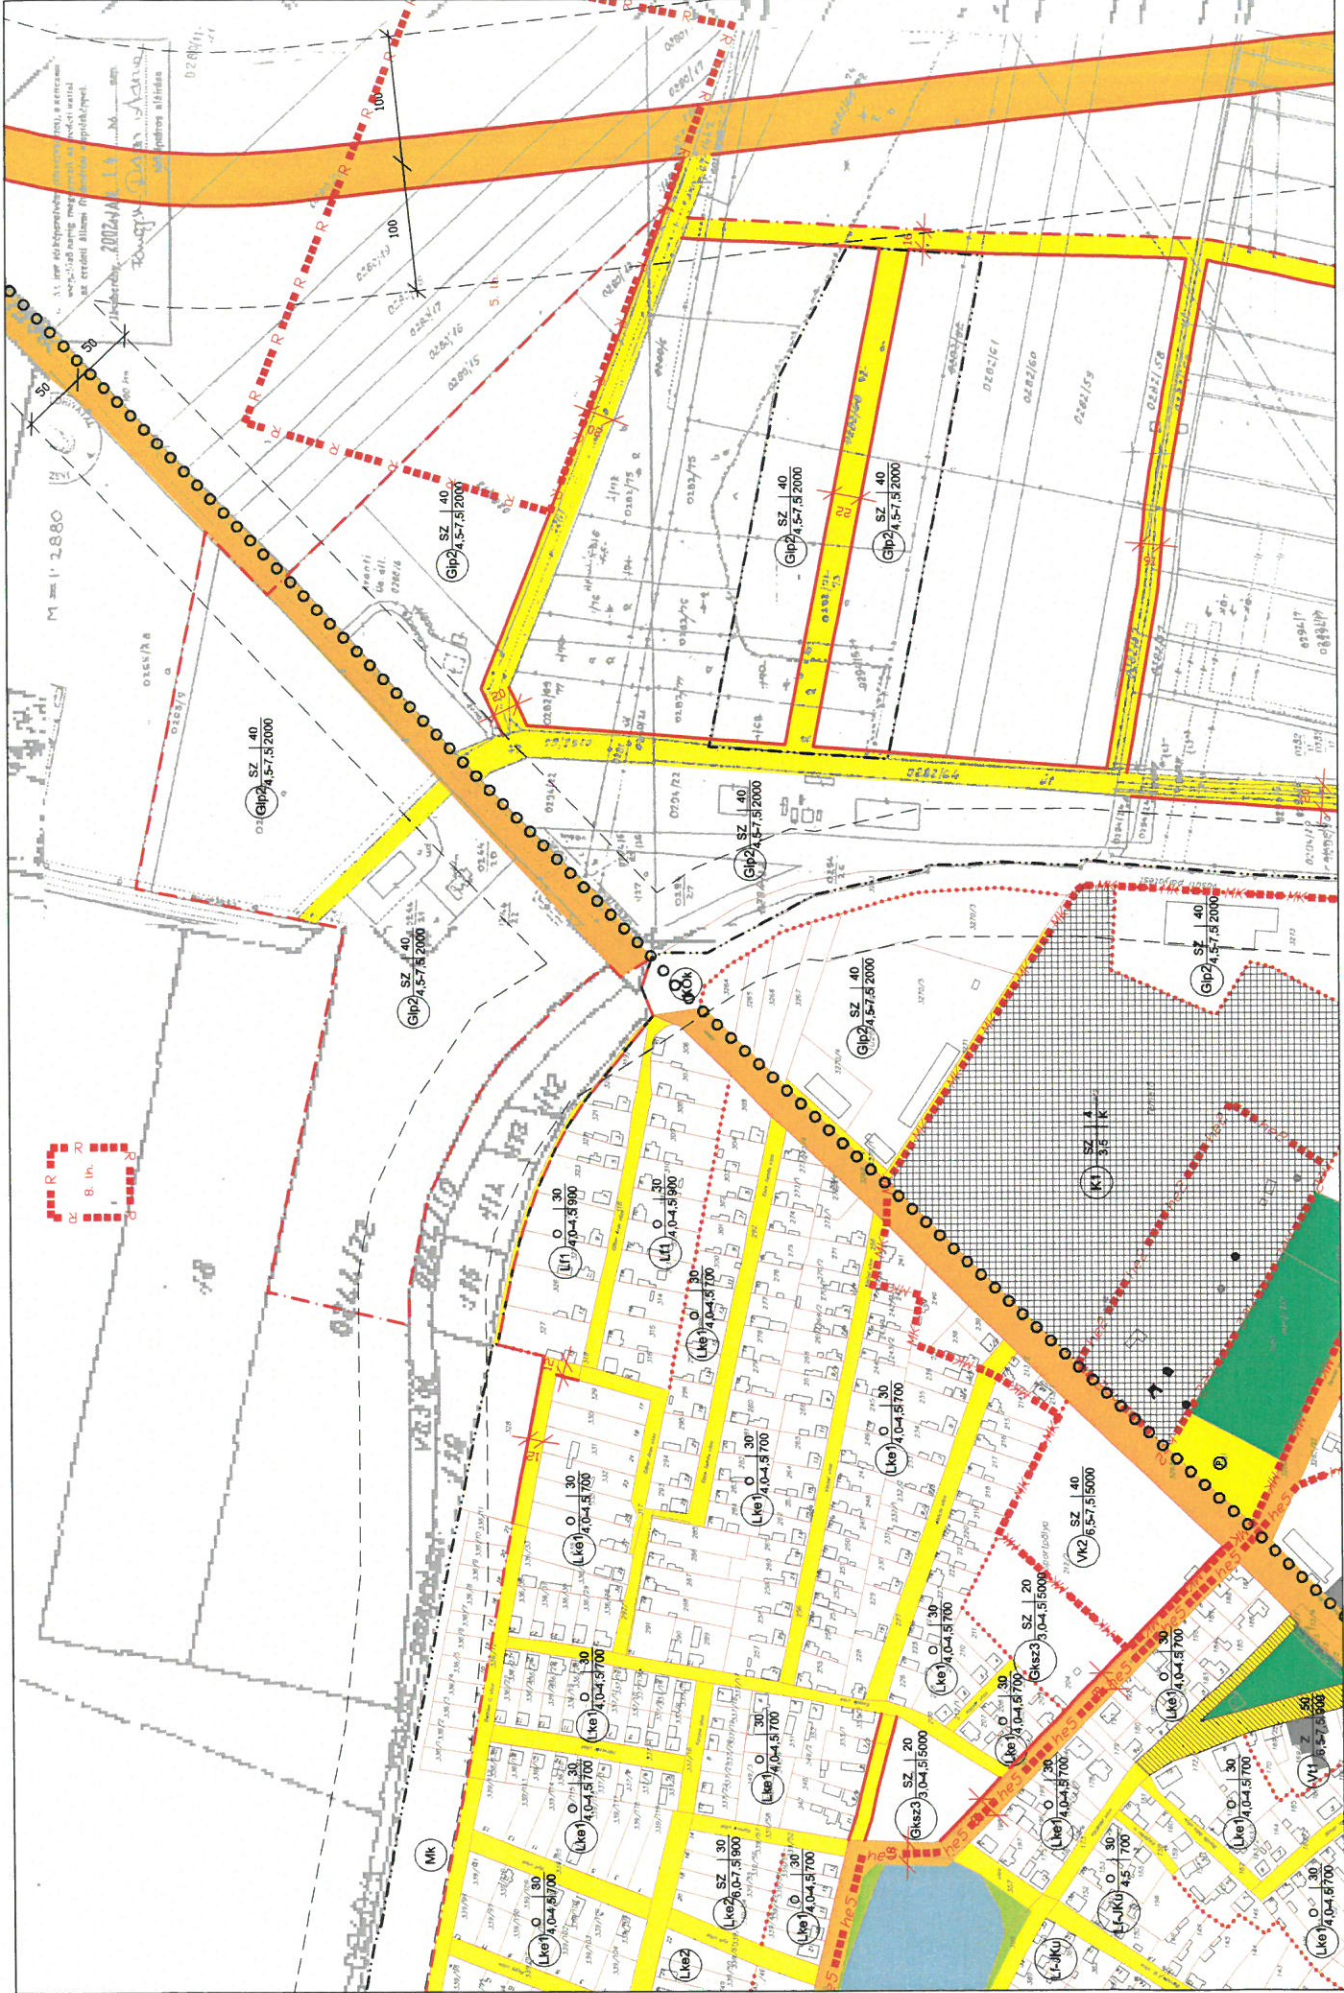

JÁSZAPÁTI SZABÁLYOZÁSI TERV MÓDOSÍTÁS 2005. (BELTERÜLET) M=1:4000

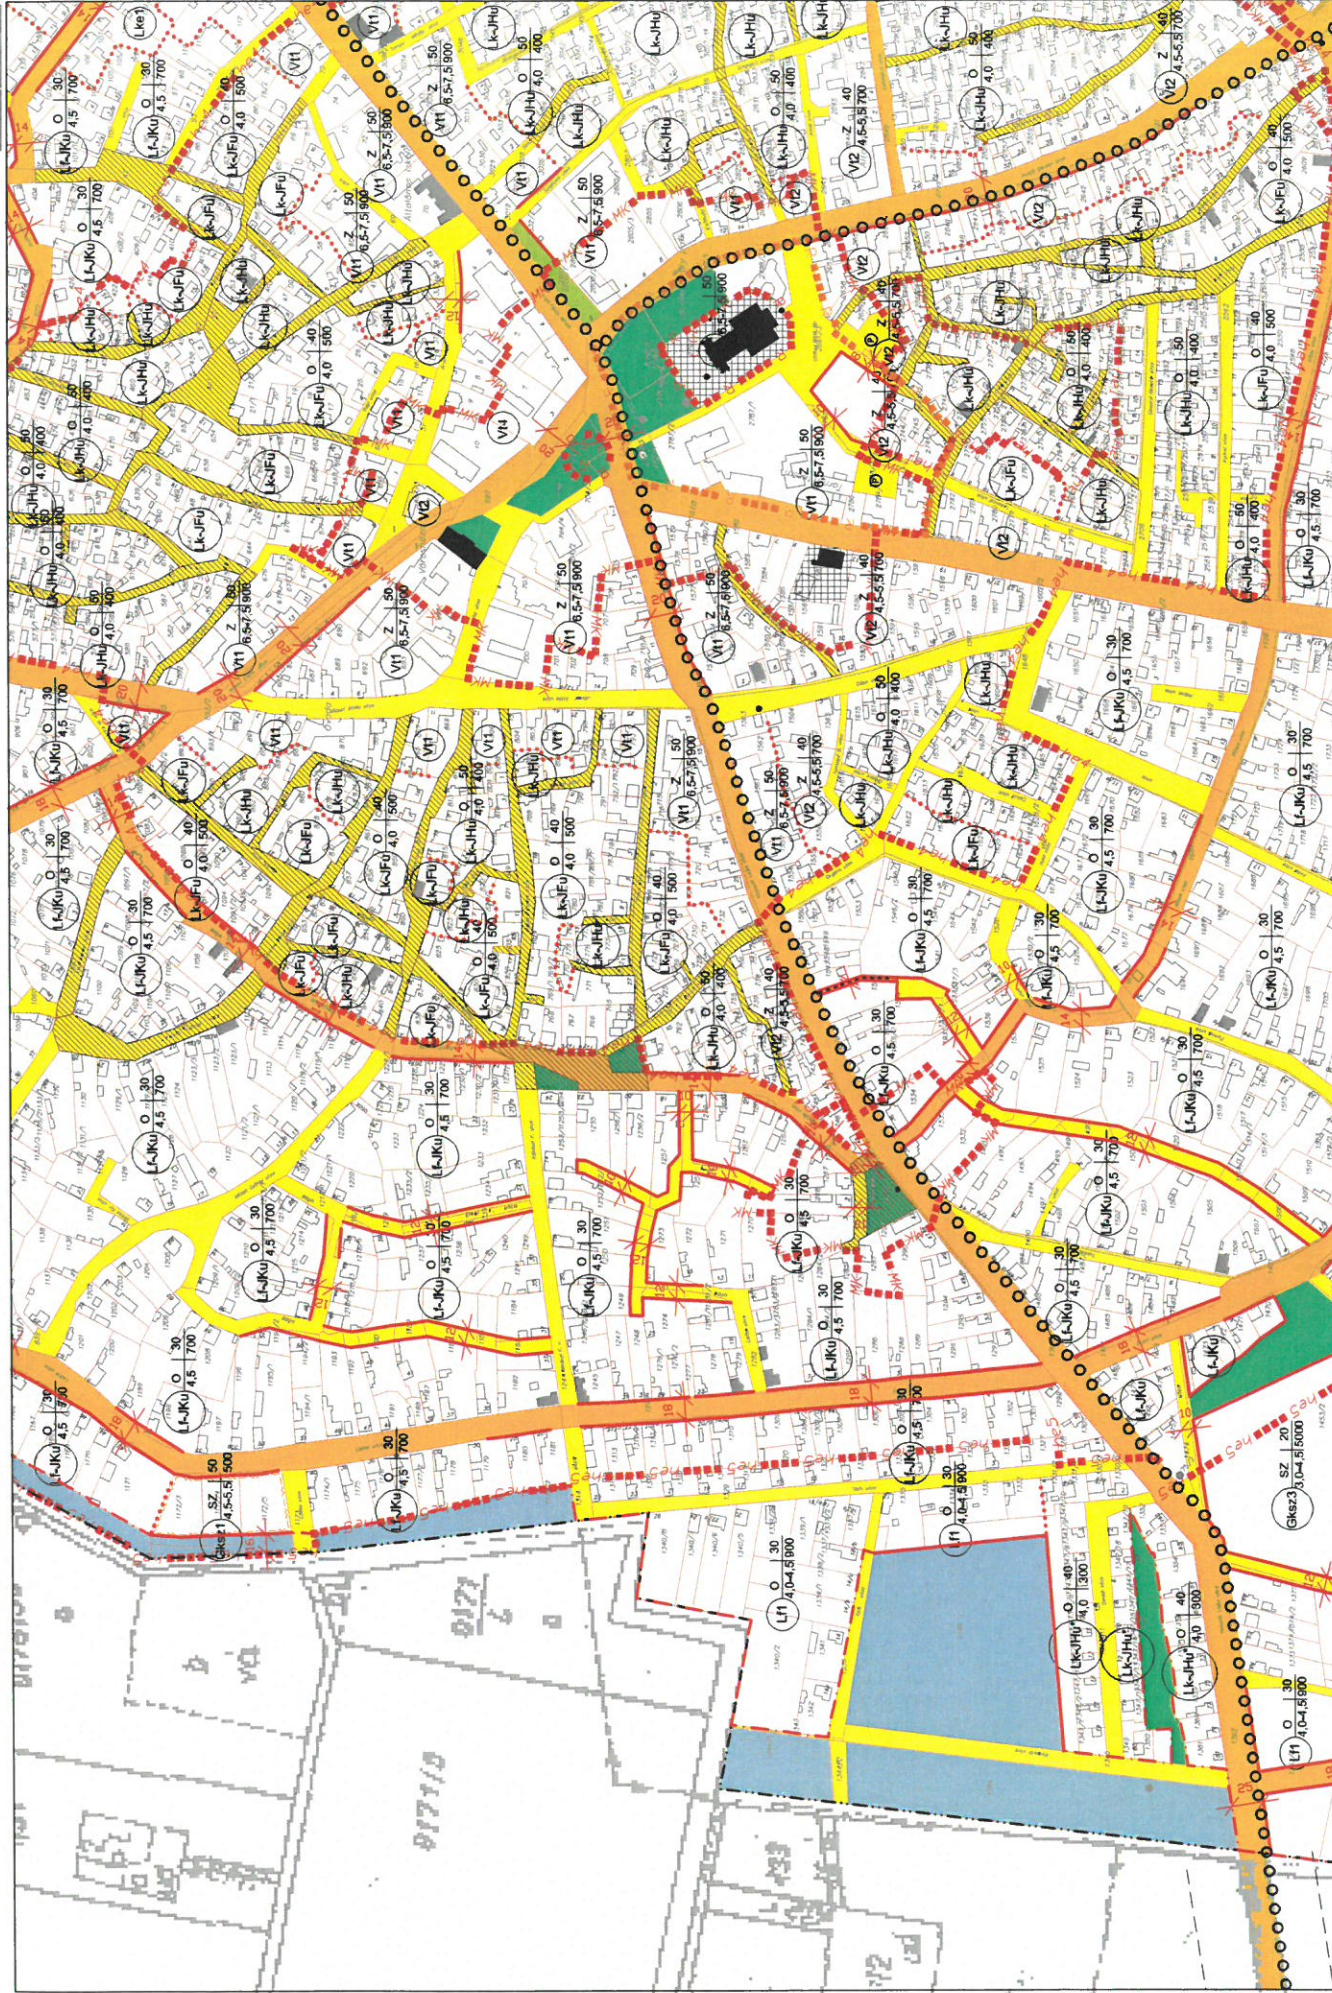


Készült az állami alapadatok felhasználásával


19/2006. (IX. 15.) számú Önk. rendelettel megállapítva

Módosítva: 2018. (XII. 1.) önkormányzati rendelettel


JÁSZAPÁTI SZABÁLYOZÁSI TERV MÓDOSÍTÁS 2005. (BELTERÜLET) M=1:4000

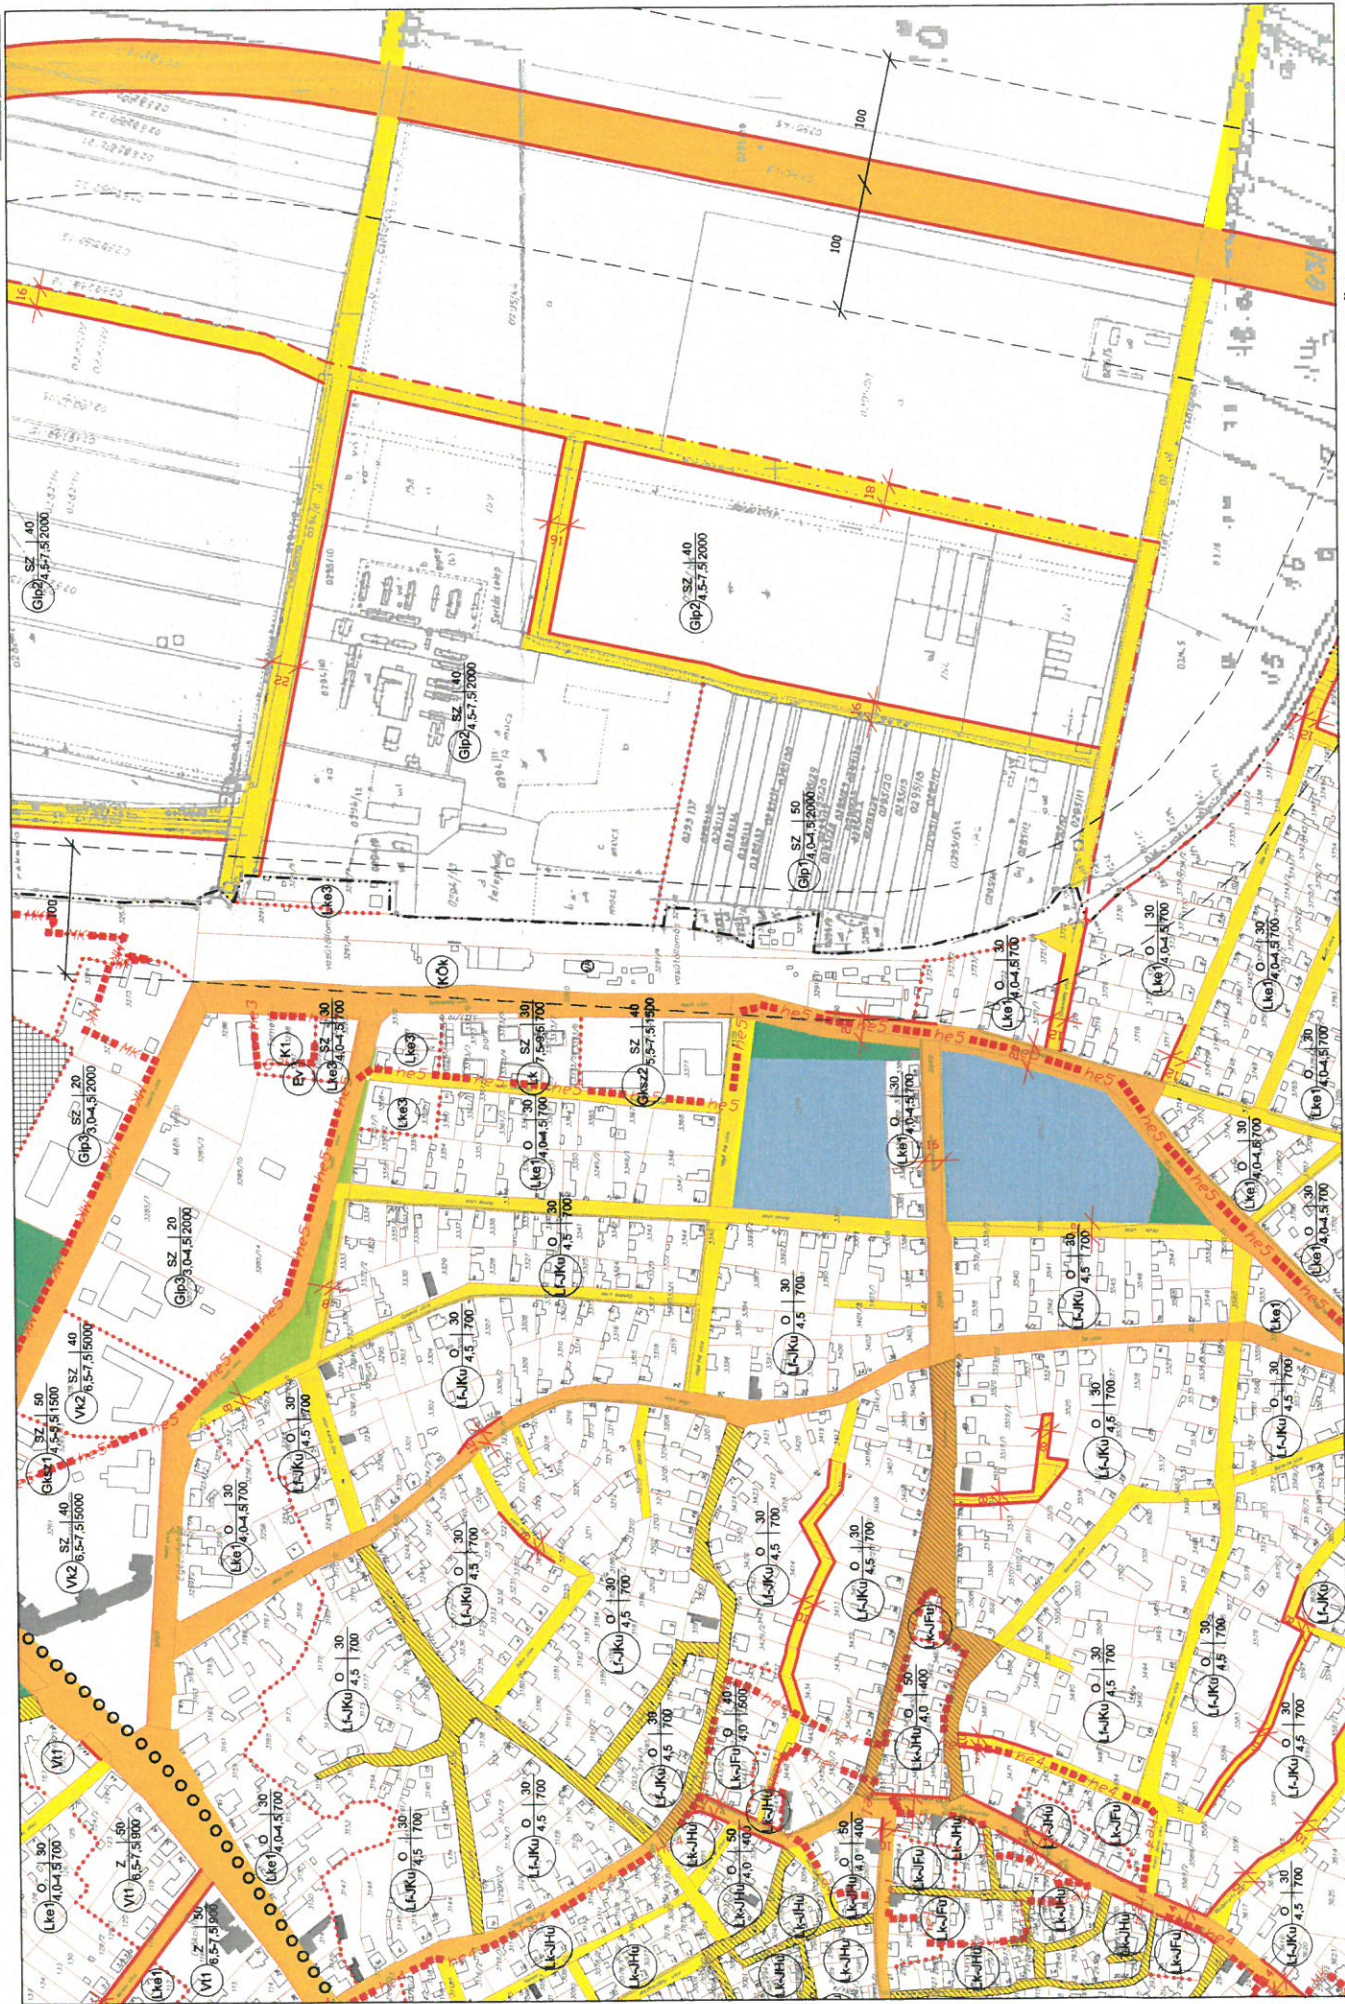

Városerőmű Kft.

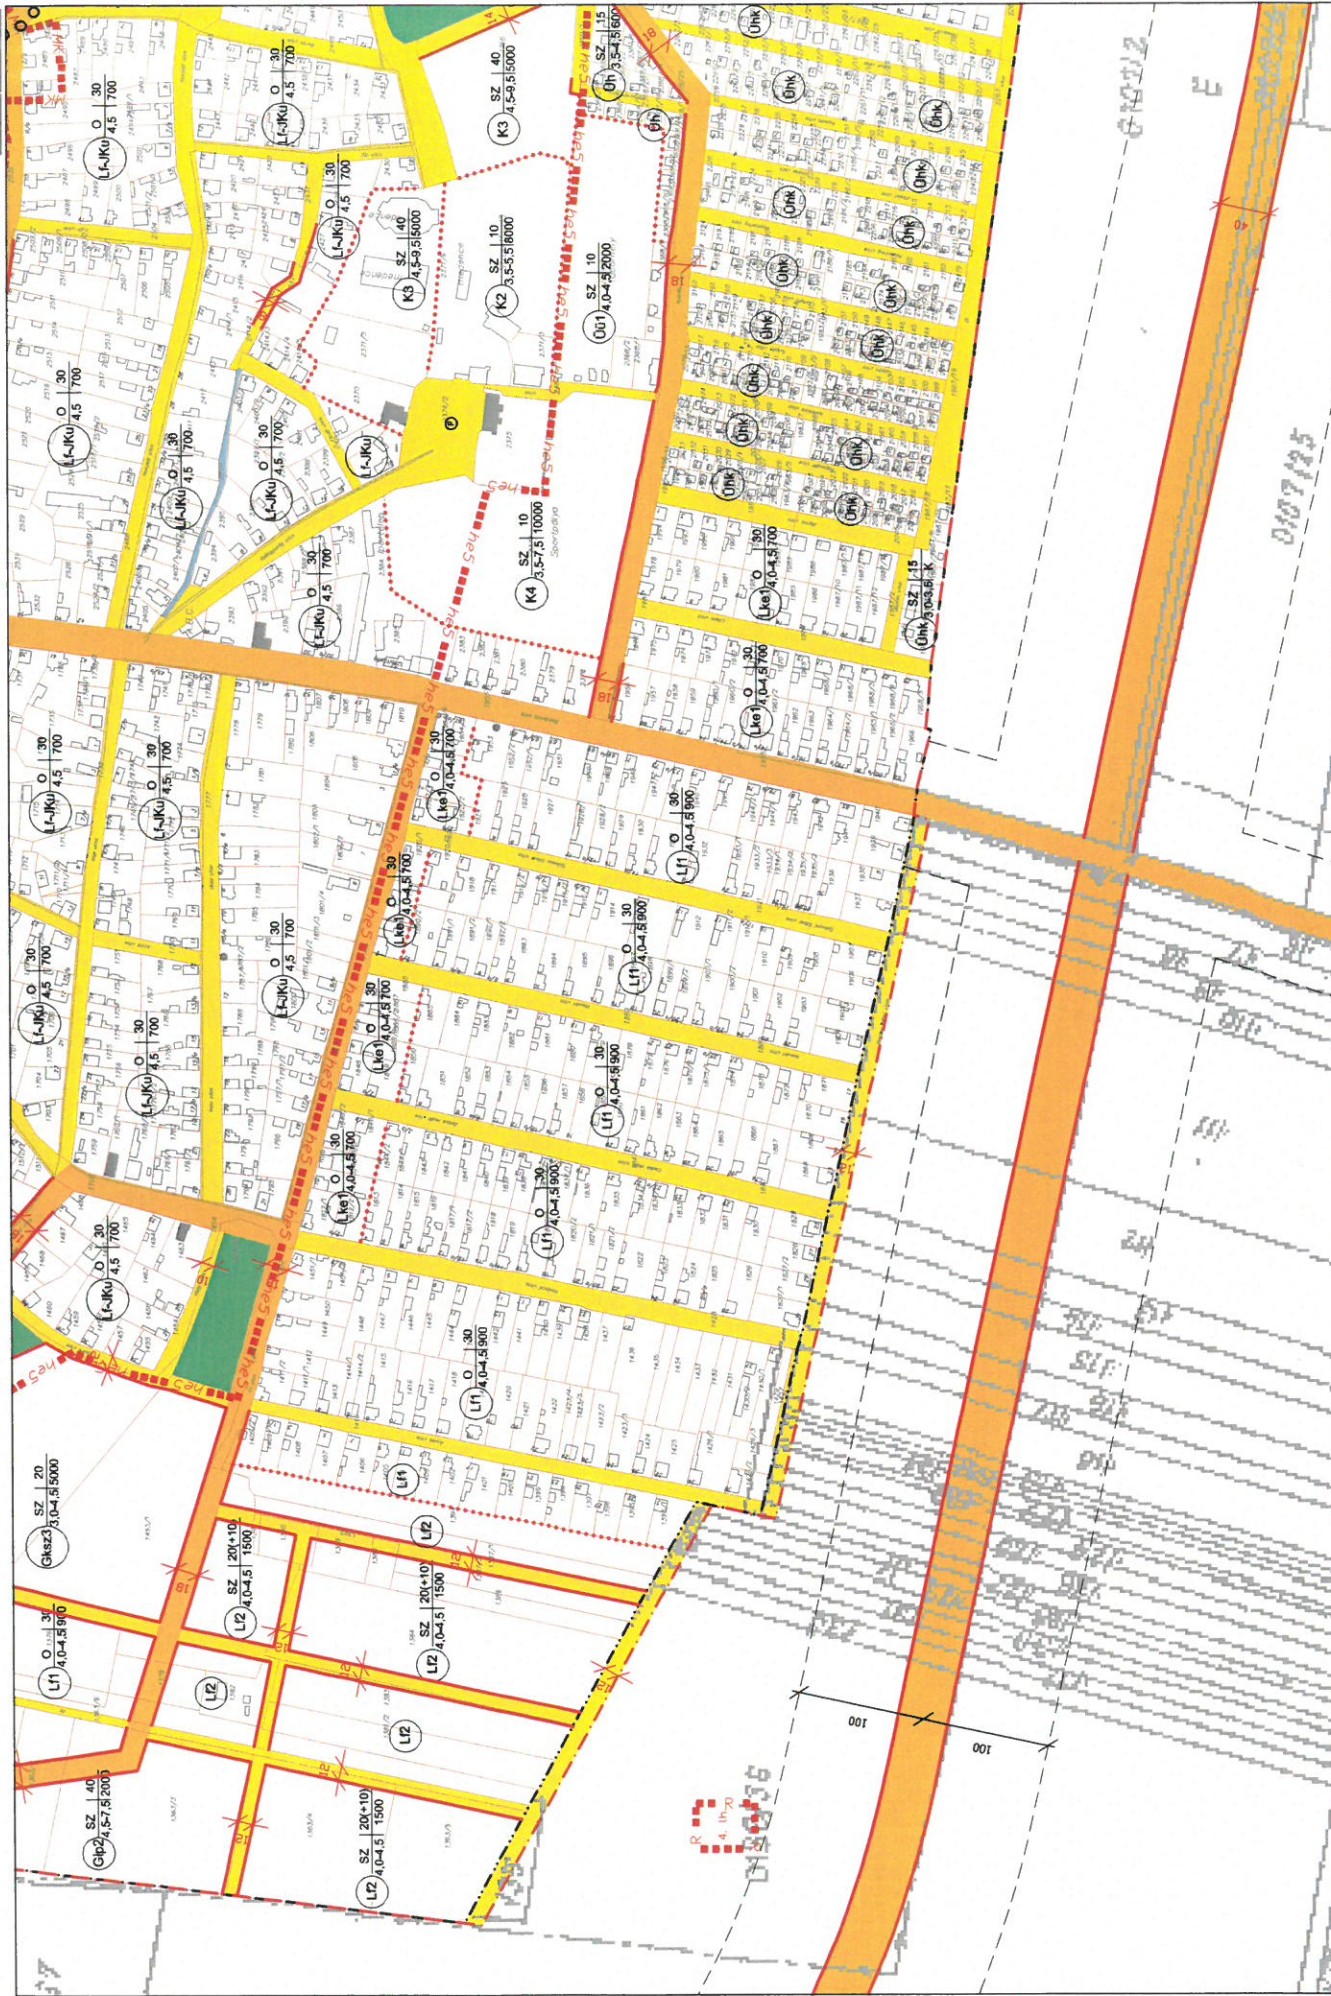

JÁSZAPÁTI SZABÁLYOZÁSI TERV MÓDOSÍTÁS 2005. (BELTERÜLET) M=1:4000

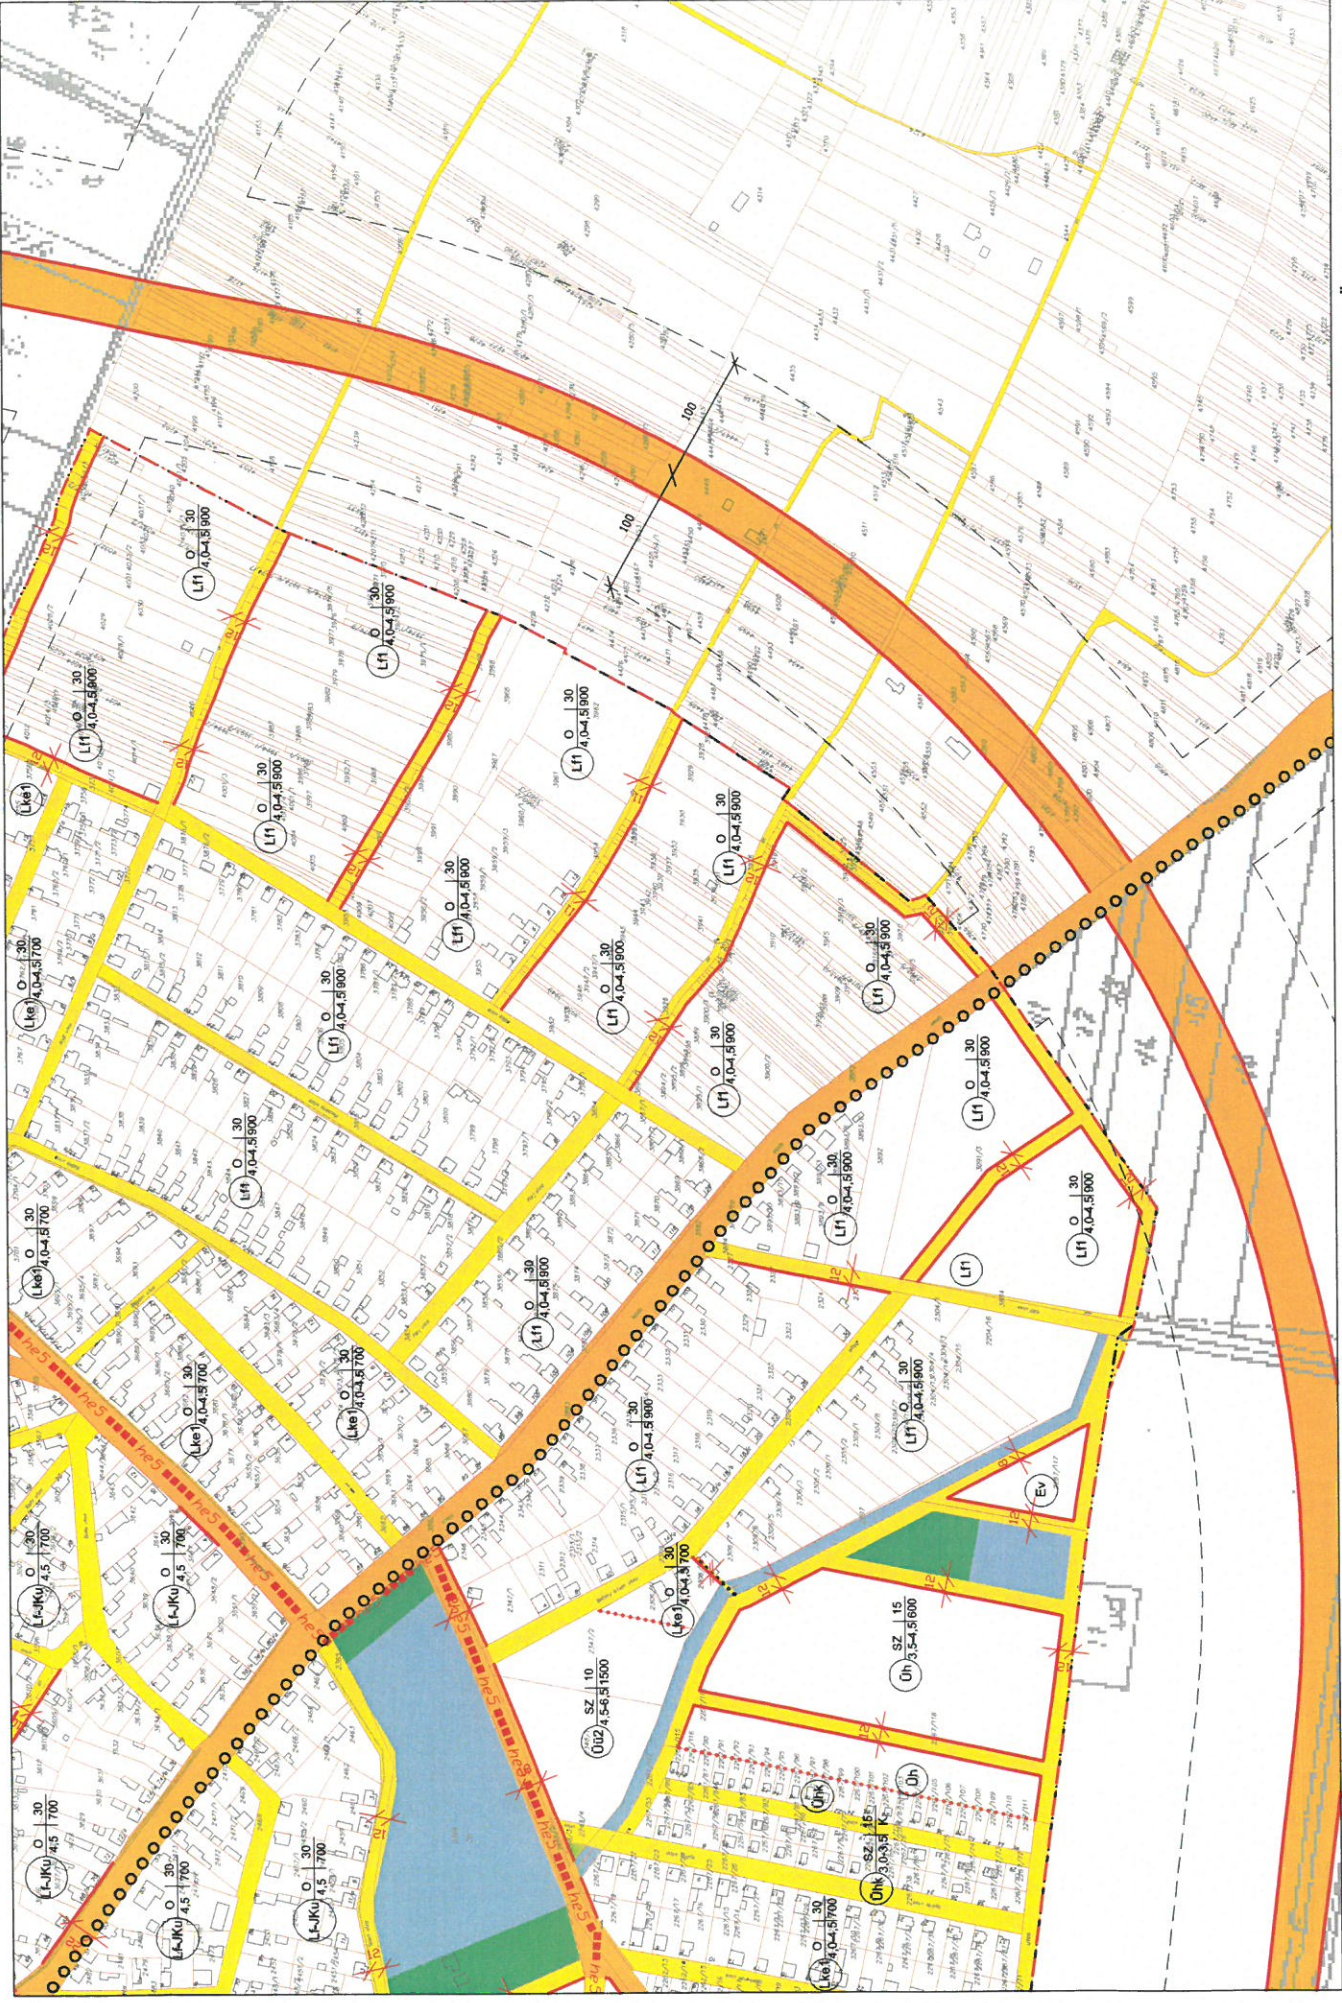

JÁSZAPÁTI

VÁROS

Településrendezési tervének
módosítása

M = 1: 1000



Jelmagyarázat

■ ■ ■ ■ ■
.....
● ● ● ● ●

Övezet (tervezési terület)

Kfj

Építési övezet (tervezési terület)

Lfj

0 30
4,0-4,5 900

felhasználó lakóterület

Lfj-Ku

0 30
4,5 700

jár (közterület) felhasznált lakóterület

Lfj-Ku

0 30
4,0 40

jár (közterület) felhasznált lakóterület

Lfj-Ku

0 30
4,0 300

jár (közterület) felhasznált lakóterület

Terrélnél szabványosított elemek

■ ■ ■ ■ ■

II. rendű közhelyi (közterület) (Kfj)

világosított terület

■ ■ ■ ■ ■

Alapvető elemek

■ ■ ■ ■ ■

48/6

közterület

■ ■ ■ ■ ■

Sz 3

közterület
















KISZÉLVICS LUDIKÓ, EGYÉNI VÁLLALKOZÓ, VEZETŐ TERVEZŐ

5000 SZOLNOK, SZANTÓ KRT. 62. L/V. 85.

SZABALYOZÁSI TERV MÓDOSÍTÁSA

M = 1: 1000

Városi településrendezési terv módosítása

Dátum

Szólók, 2019. December

Részlet


Sz-1 / m8

Szabályozási terv


1. a. melléklet a Önkormányzati rendelethez

KÉSZÜLT AZ ÁLLAMI ALAPADATOK FELHASZNÁLÁSÁVAL

11/2015. (III. 20.) ÖNKORMÁNYZATI RENDELET 1. SZ. MELLÉKLETE

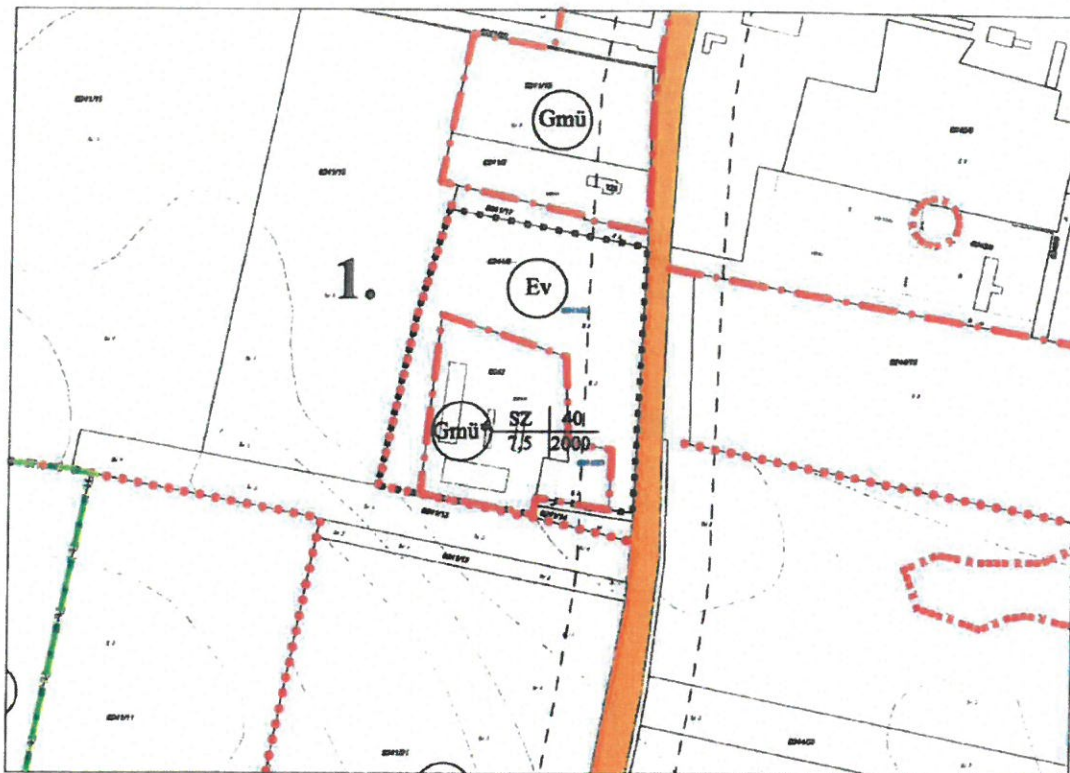

A terv csak a szabályozási előírásokkal együtt érvényes!

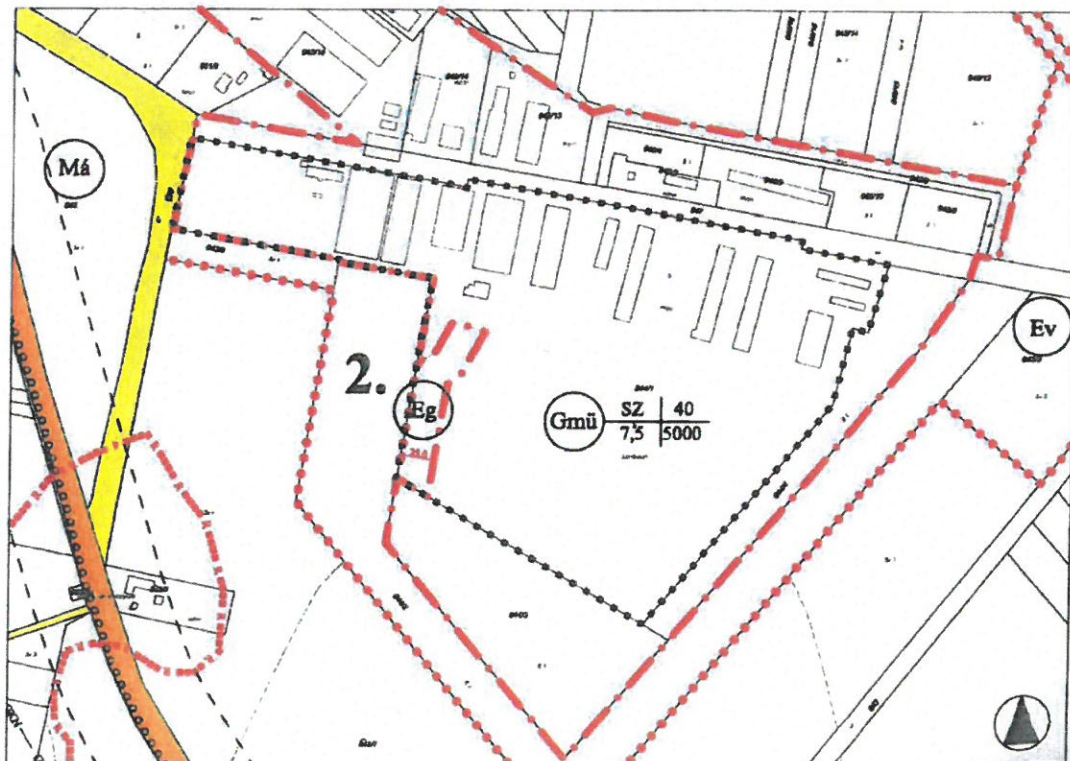

"Készült az állami alapadatok felhasználásával."

KIHIRDETVE: 2015.03.20.	JÁSZAPÁTI VÁROS TELEPÜLÉSRENDÉZÉSI ESZKÖZ - MÓDOSÍTÁSA JÁSZAPÁTI VÁROS SZABÁLYOZÁSI FEDVÉNYTERVE	LÉPTÉK: M = 1:5000
TERVEZŐ: 	RAJZSZÁM: SZT/F	

••••• Tervezési terület határa




Tervezett szabályozási vonal
Építési övezet, övezeti határa
Munkalelt. környezeti határa
Régészeti lelőhely határa
Régészeti értékű terület határa
Tudnivaló viszonyokat rögzítő helyi értékvédelmi terület határa

 I. rendű közlekedési célú közterület (KÖu1)
 II. rendű közlekedési célú közterület (KÖu2)
 I. rendű nem közlekedési célú közterület (közpark) (Z1)
 II. rendű nem közlekedési célú közterület (közter) (Z2)

Műemlék épület

- ☐ Helyi védettségű objektum
☐ Védett településrészeken, közterületeken
☒ Műemlék szobor
☐ Helyi védettségű szobor
☐ Gyalogút
☐ Kerékpárút
 Szabványozási szélesség

ÉPÍTÉSI ÖVEZET, ÖVEZET JELE
ÉS TARTALMA

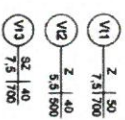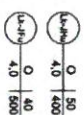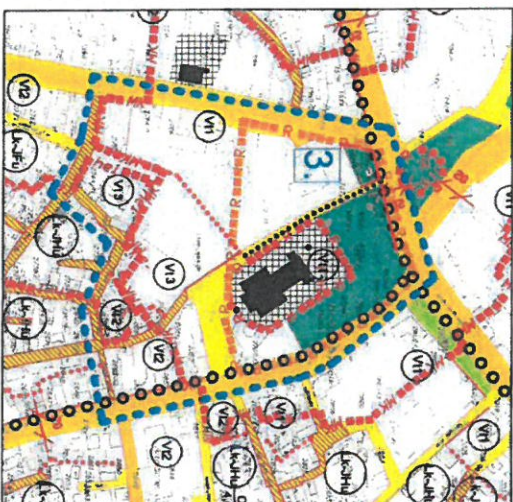


Építési övezet, övezeti jelek

MUNKA MEGNEVEZÉSE

4K
STÚDIÓ KFT.
4K STÚDIÓ Tervező,
Bertalanó,
44. Szeged
Kertész Földes és társai

Jászszapall Város Településrendezési tervének
2016. /I. módosítása
5 db beavatkozási területre vonatkozóan

MUNKARÉSZ

BELTERÜLETI SZABÁLYOZÁSI TERV

4024 Debreccan,
Nap. ulica 5, 1/II.
Tel.: 06-20-561-91-11
Fax.: 06-52-321-672
E-mail:
kotai.csaba@gmail.com

a "Fő út-Petőfi Sándor út-Huszár utca-Fekete utca-Erdel utca-Damjanich út" által határolt tervezési területre vonatkozóan
3. jeleü módosítás.

LÉPTÉK
M=1:4000


2017.01

ZOBOKI BERNADETT okl. településmaimok TT 09 0595

MUNKATÁRS
KÓTAI CSABA ÖN, építészmérnök

SZ-1.1



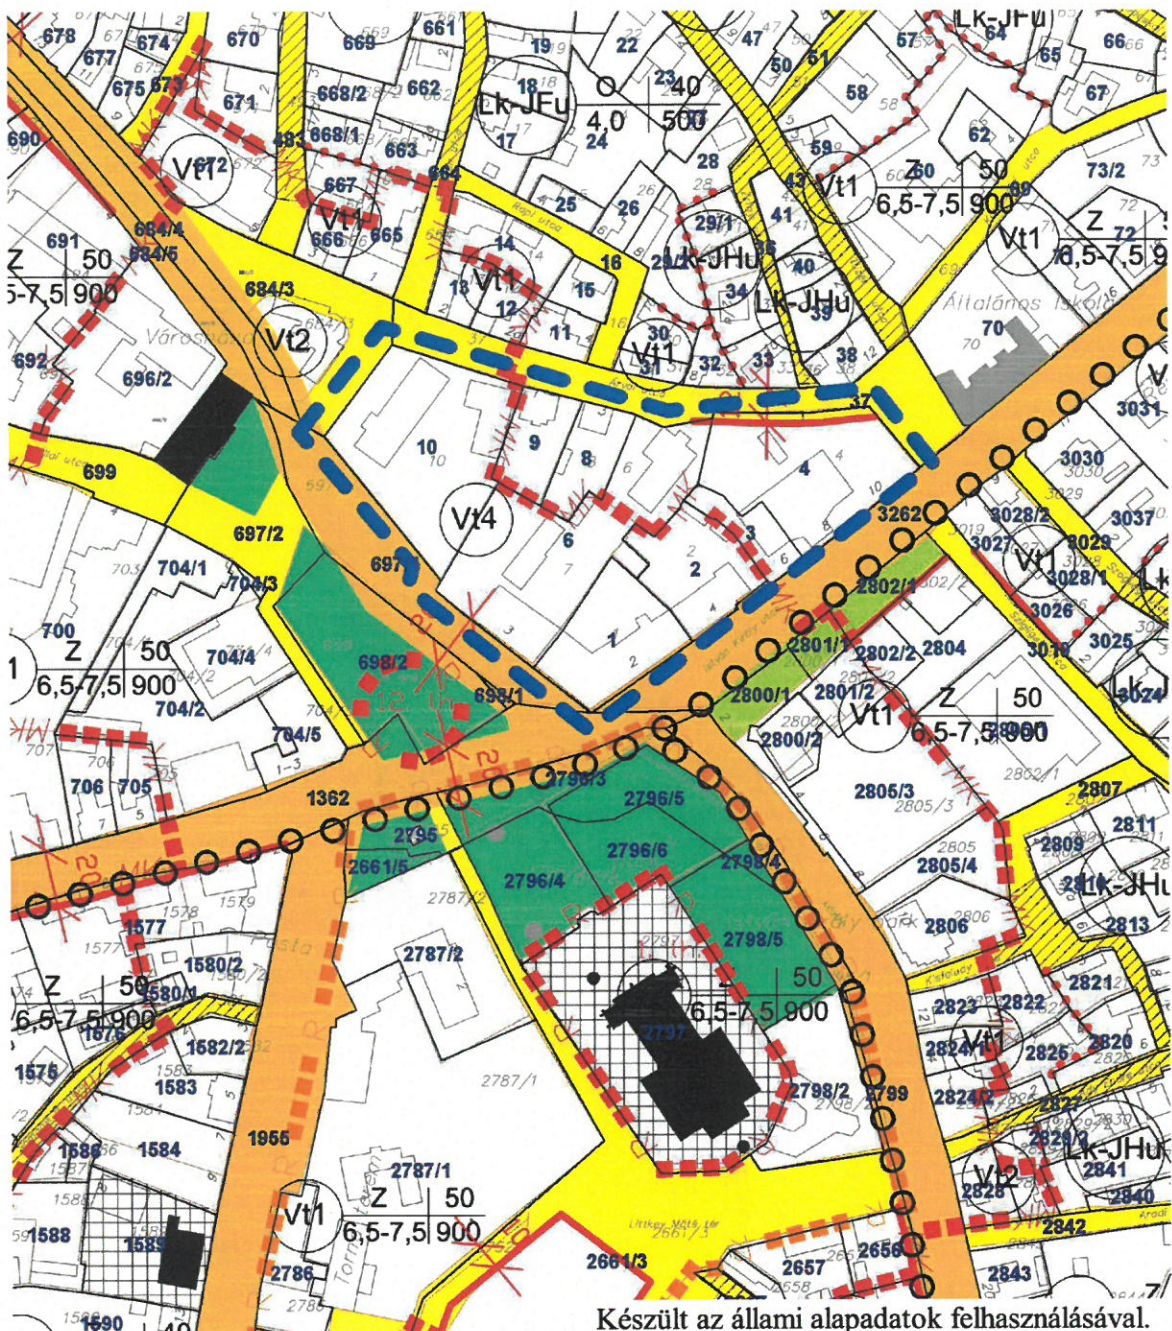

Készült az állami alapadatok felhasználásával.

**TRT-módosítás
Jászapati**

**A tervezett szabályozási terv részlete
M = 1 : 2 500**

SM1

A 35/2001. (I. 1.) rendelet 12. melléklete

Jelmagyarázat:

- kék szaggatott vonal:
- Vt4:
- piros MK vonal:
- egyéb jelek:

a módosítással érintett településrész határa,
az építési övezet jele,
a műemléki környezet határa,
a szabályozási terven.

Településrendezési tervének
módosítása

M = 1: 2000



területi határ
 törvényes szabályozási terv határa
 építési övezet, övezet határa
 szervezett szabályozási vonal
 szabályozási szélesség

Építési övezet (tervezési területen)

különböző beépítésre szánt terület multifunkcionális sport és szabadidőszervek


építési övezet (tervezési terület környezete)

Gip2 SZ 40 4 5-7 5 2000 ipari (egyéb) gazdasági terület középüzemek övezete

SZ	50
12 50	2000

ipari (egyéb) gazdasági terület
ipari park övezete





rendű közlekedési célú közterület (KÖu2)

Alapértékei elemek:





A 35/2001. (I. 1.) rendelet 13. melléklete

KISZELOVICS ILDIKÓ, EGYÉNI VÁLLALKOZÓ, VEZETŐ TERVEZŐ

5000 SZOLNOK, SZÁNTÓ KRT. 52. I. LH. II/5.

SZABÁLYOZÁSI TERV MÓDOSÍTÁSA

Mérelési nap	Dátum	Rajzsám
--------------	-------	---------

M = 1:2000
Sztolnek 2019 August 2019

KÉSZÜLT AZ ÁLLAMI ALAPADATOK FELHASZNÁLÁSÁVAL!

JÁSZAPÁTI

VÁROS

Településrendezési tervének
módosítása

M = 1:2000



Jelmagyarázat

- érvényes szabályozás (sz. határ)
- építési övezet, övezeti határ
- szabályozási vonal
- + szabályozási szélesség

építési övezet (tervezési terület körvonalában)

Lfi	O	30
	4,0-4,5	900
Lke	O	30
	4,0-4,5	900
K1	Sz	4
	3,5	K
Gip2	Sz	40
	4,5-7,5	2000
Gip4	Sz	50
	12,50	2000

övezet (tervezési területben)

KÖU3

Territoriális szabályozási elemek

-
-

Egyéb jelölések

—○○○○—


Alapirányítási elemek:

—

48/6

Sz 3

Közműút

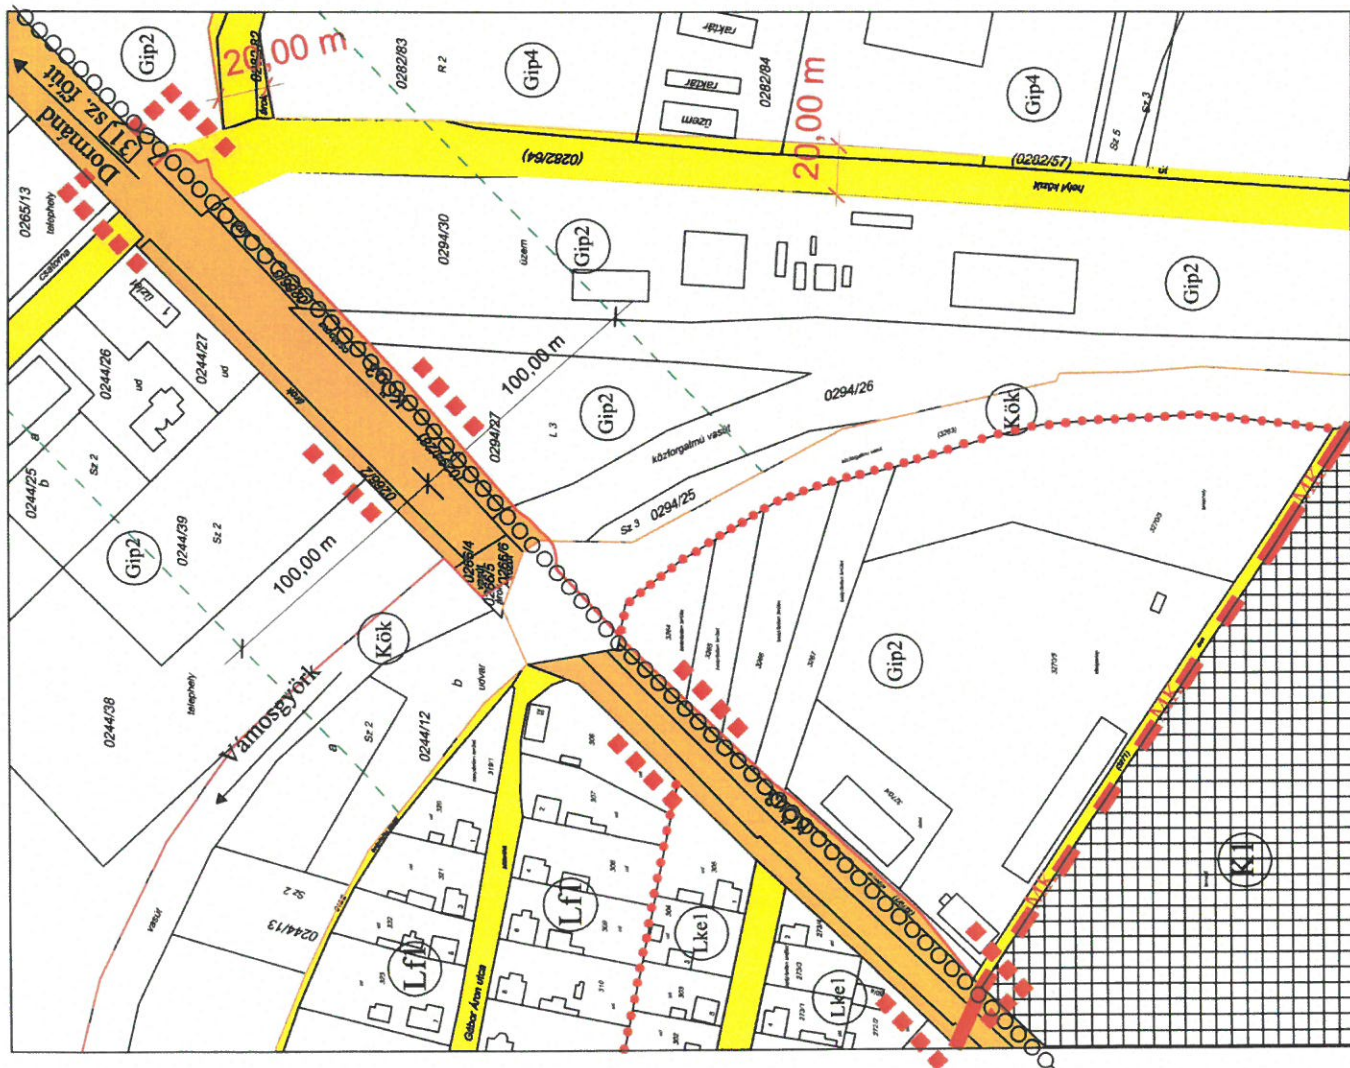

A 35/2001. (I. 1.) rendelet 14. melléklete

KISZÉLOVICS ILDIKÓ, EGYÉNI VÁLLALKOZÓ, VEZETŐ TERVEZŐ
5000 SZOLNOK, SZANTÓ KRT. 52. I. B. 105.

SZABÁLYOZÁSI TERV MÓDOSÍTÁSA			
Rajz megnevezése	M = 1:2000	Órám	Rajzszám:
Megnevezés	Szolnok, 2019. Szeptember	Órám	SZ-1 / m6

KÉSZÜLT AZ ÁLLAMI ALAPADATOK FELHASZNÁLÁSÁVAL!

Településrendezési tervének módosítása

M = 1: 1000



Értékes szabályozási terv határán

Államháztartási övezet, övezet határa


különleges beépítésre nem szánt megújuló energiaforrások hasznosításának céljára szolgáló terület

Építési övezet (tervezési terület környezeti zóna)

Lfi	0	30
	4,0-4,5	900


ifsz (kerteségi) falusias lakóterület övezete

14. Az élelmiszerbeépítéssel) kisvárosias lakóterület övezete

II. rendű közlekedési célú közterület (KÖu2)

vizsgázkodási terület

Alantörkényi elemek:


helyrajzism


művelésig

A 35/2001. (I. 1.) rendelet 15. melléklete



KISZELŐVICS II. DÍKÓ EGYÉNI VÁLLALKOZÓ VEZETŐ TERVEZŐ

5000 SZOLNOK, SZÁNTÓ KRT. 52. L.H. 115.


Bolz mennevezése

Miniatúra	Dátum	Részlet
-----------	-------	---------


0741-0

KÉSZÜLT AZ ÁLLAMI ALAPADATOK FELHASZNÁLÁSÁVAL!

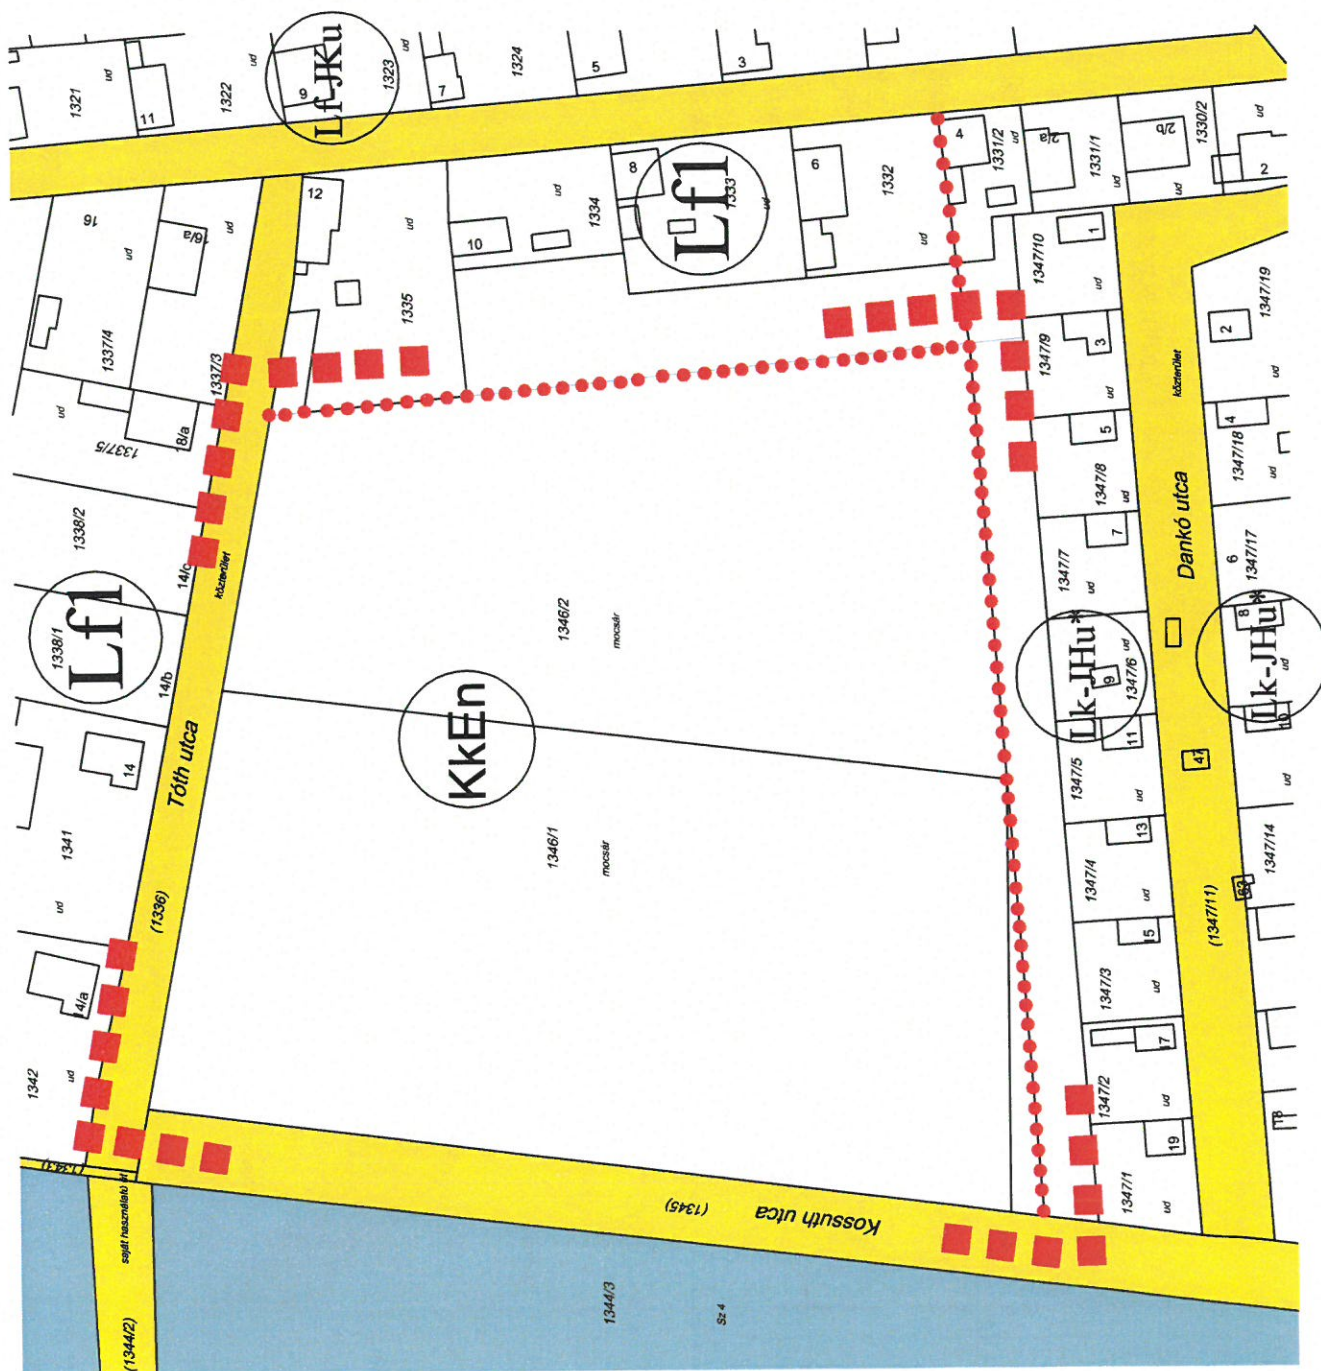



Jelmagyarázat

építési övezet, övezet határa

szabályozási vonal

szabályozási szélesség

különleges beépítésre szánt terület
egyéb szálláshely és rendezvényház

**ipari (egyéb) gazdasági terület
középüzemek területe**

ipari (egyéb) gazdasági terület
középüzemek területe

I. rendű közlekedési célú közterület (Köu1)

II. rendű közlekedési célú közterület (Köu2)

kerékpárút

közút védőterületének határa

földrészelethatár, helyrajzi szám

meglévő épület

a módosítással érintett terület határa

A 35/2001. (I. 1.) rendelet 16. melléklete

A szabályozási terv részlete
M = 1 : 3000

Jászapáti város helyi építési szabályzatának módosítása

2023. 03. 26.

SM1

Készült az állami alapadatok felhasználásával.