

#### Jelmagyarázat

- belterületi határ
- érvényes szabályozási terv határa
- építési övezet, övezeti határa
- Tűjelvez
- helyi jelentőségű védett érték (épület)
- helyi jelentőségű védett érték (szobor, kőkeresz)
- régészeti lelőhely határa és azonosítója
- tervezett kerékpárút
- készítmény növényállomány
- háromszemes növényállomány
- egyéb jel
- út, közlekedési célú terület, közterület
- zöldfelület (közpark)
- műtervezés
- Építési övezetek
- |     |      |     |
|-----|------|-----|
| Lt1 | 0    | 30  |
|     | 5,00 | 900 |

 falusias lakóterület
- |     |      |      |
|-----|------|------|
| Lt2 | 0    | 30   |
|     | 5,00 | 1000 |

 falusias lakóterület
- |    |      |     |
|----|------|-----|
| Vt | 0    | 40  |
|    | 6,00 | 900 |


 településközpont, vegyes terület
- |      |      |      |
|------|------|------|
| Gks2 | SZ   | 40   |
|      | 9,00 | 2000 |

 kereskedelmi, szolgáltatói gazdasági terület
- |      |      |      |
|------|------|------|
| Gkp1 | SZ   | 40   |
|      | 6,50 | 1000 |

 ipari gazdasági terület
- |    |      |      |
|----|------|------|
| Kv | SZ   | 40   |
|    | 7,50 | 2000 |

 különleges terület, vízmű
- |     |  |  |
|-----|--|--|
| Zkp |  |  |
|-----|--|--|

 zöldterület, közpark
- Övezetek (közlekedési célú területek)
- |      |                   |
|------|-------------------|
| KÖu1 | országos mellékút |
|------|-------------------|
- |      |                  |
|------|------------------|
| KÖu2 | helyi egyfajtaút |
|------|------------------|
- |      |              |
|------|--------------|
| KÖu3 | kiszolgálóút |
|------|--------------|

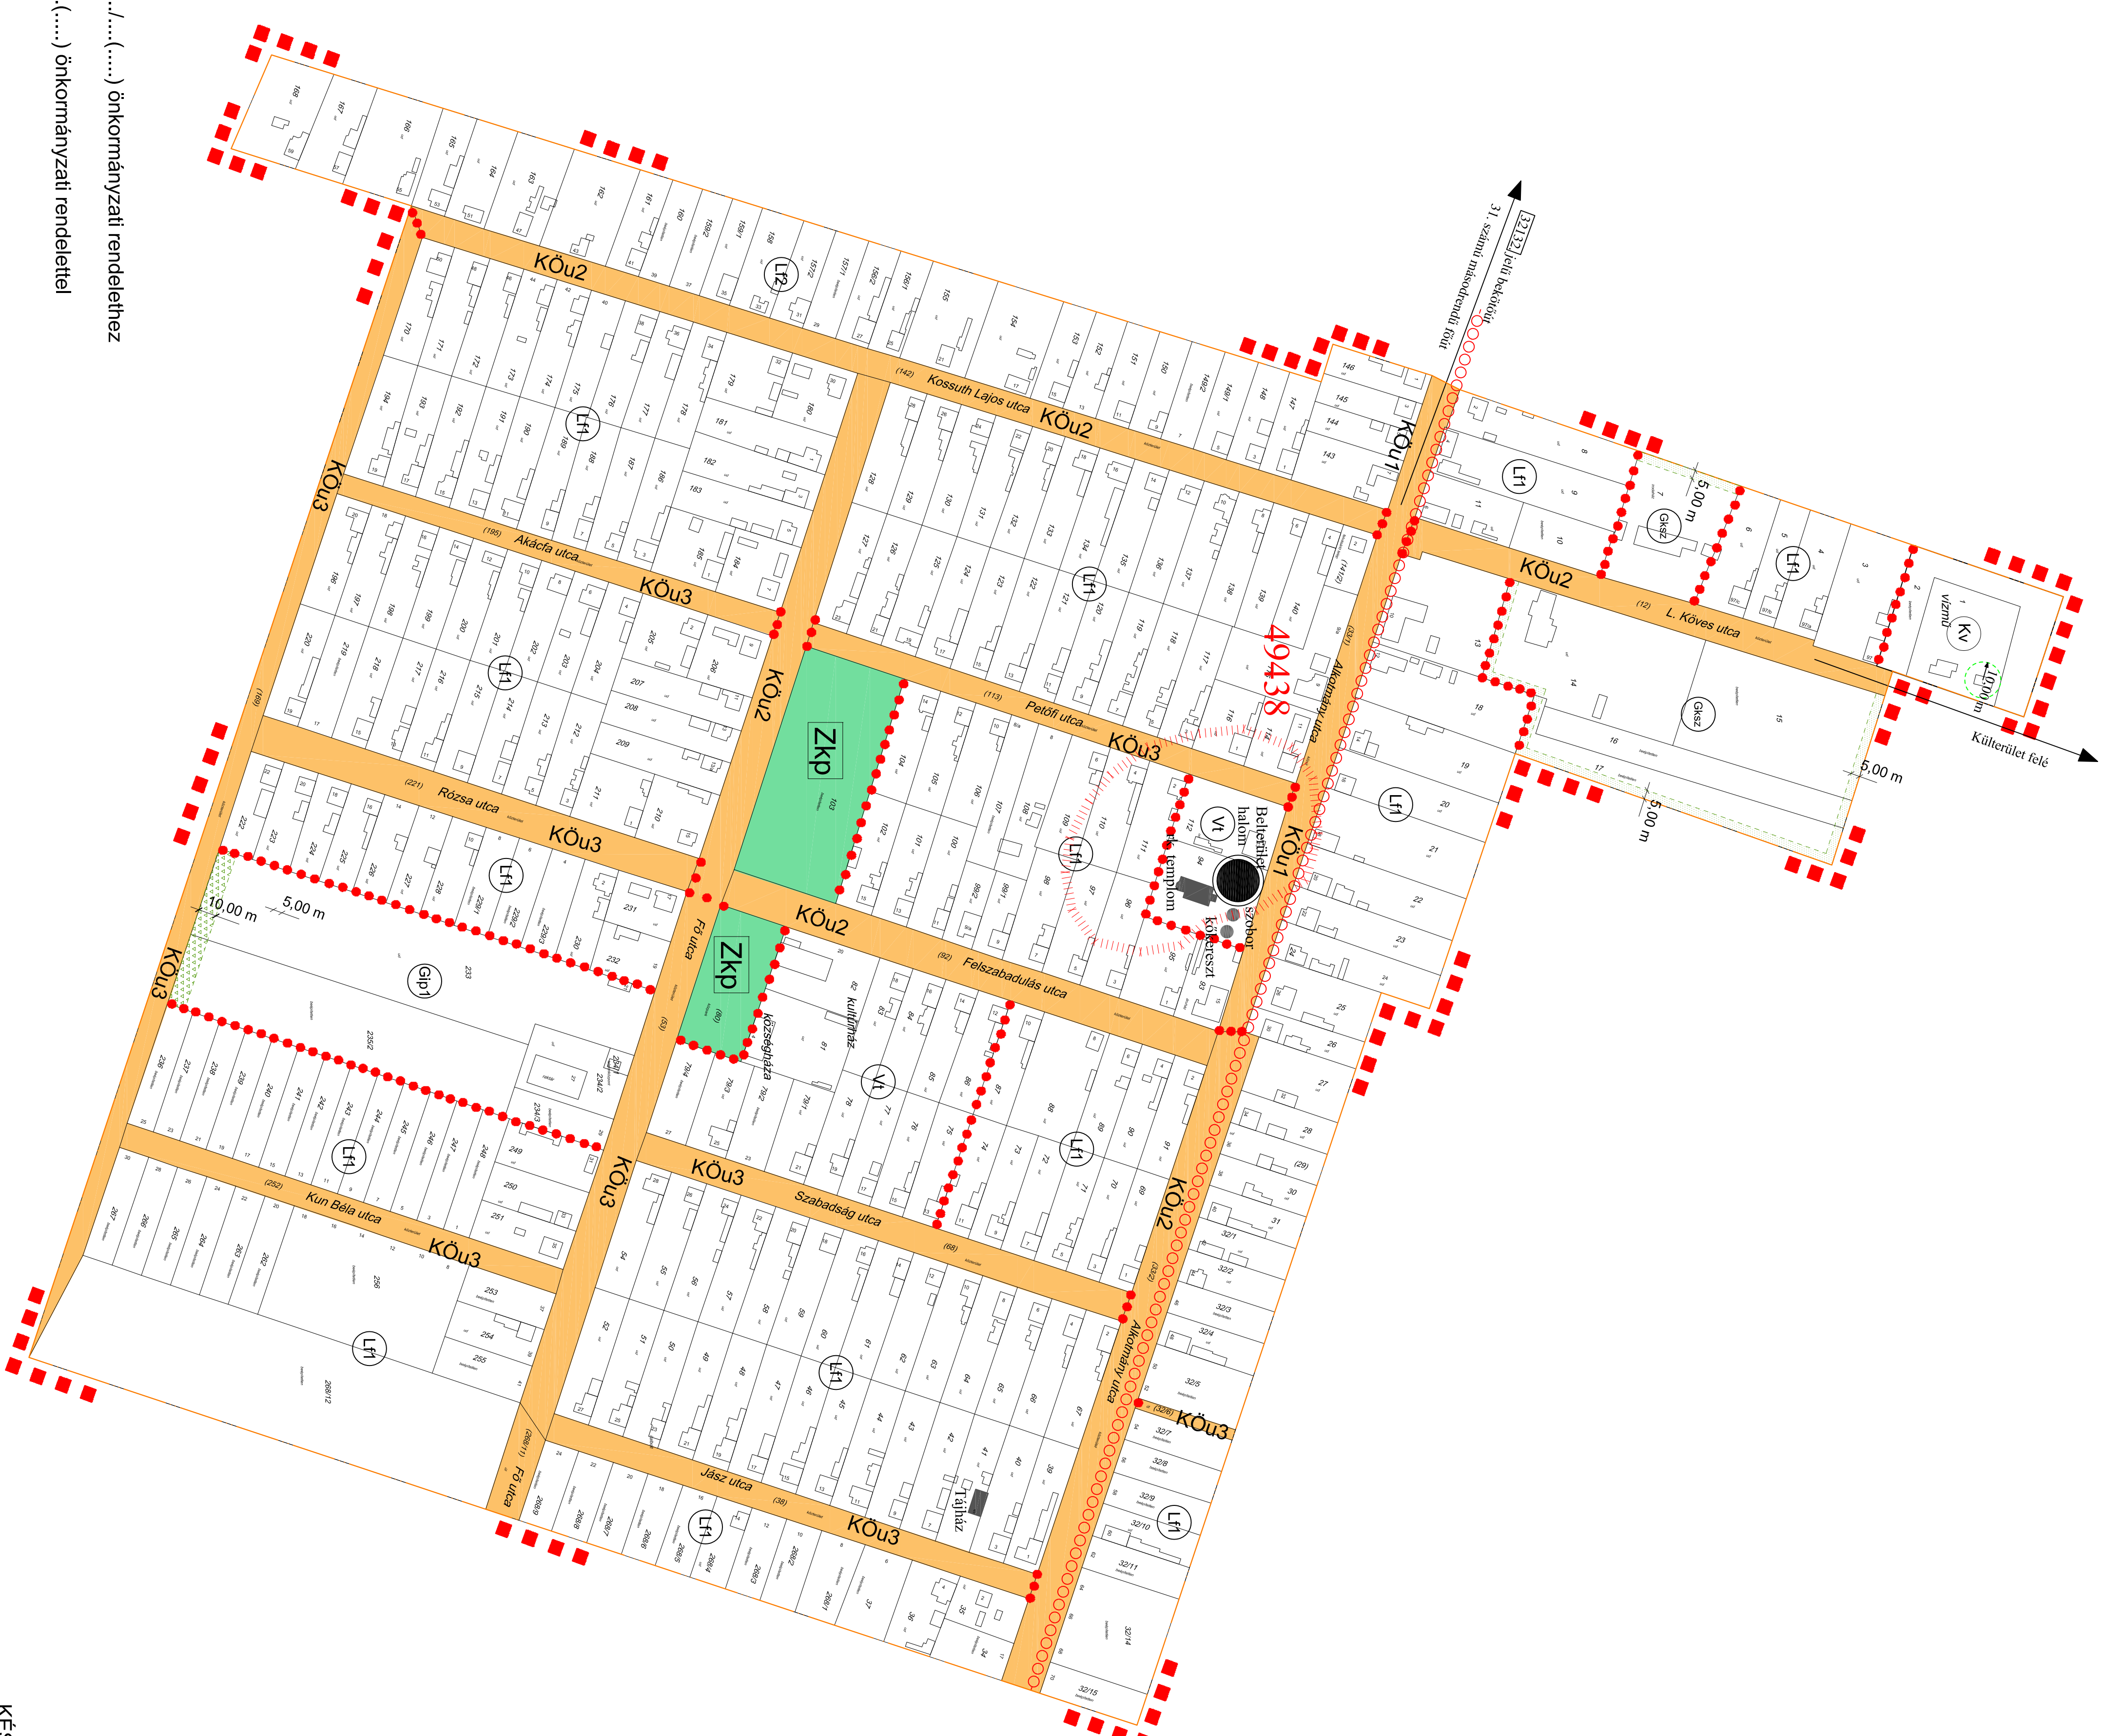

1.b. melléklet a(z) .....(.....) önkormányzati rendelethez

Jóváhagyva 0.....(.....) önkormányzati rendelettel

Adatszolgáltatás sorszáma: 168

KÉSZÜLT AZ ÁLLAMI ALAPADATOK FELHASZNÁLÁSÁVAL

<b>KISZÉLOVICS ÉS TÁRSA TELEPÜLÉSTERVEZŐ KFT.</b>	
5000 Szécsenk, Széchenyi kft. 52. II./5.	
<b>SZABÁLYOZÁSI TERV II. (BELTERÜLET)</b>	
Munkaterv: M-1:2.000	Rajzszám: SZ-2
Készült: 2022. július 13.	Rajzterület: 11-1-16-0223
Tervező: Kiszélovics és Társa	Szabályozó: Kiszélovics és Társa