

JÁSZJÁKÓHALMA

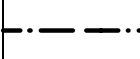
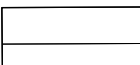
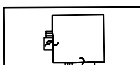
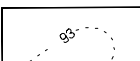
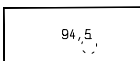
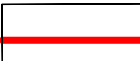
HELYI ÉPÍTÉSI SZABÁLYZATA MÓDOSÍTÁSA ÉS
A SZABÁLYOZÁSI TERV MÓDOSÍTÁSA A
JÓZSEF A. U.-VOROSMARTY U.-JÁSZTELKI ÚT
- BELTERULETI HATÁR ÁLTAL HATÁROLT
TERÜLETRE VONATKOZÓAN

SZABÁLYOZÁSI TERV MÓDOSÍTÁS

T-2/M1-2011 M = 1:2000

"KÉSZULT AZ ÁLLAMI ALAPADATOK FELHASZNÁLÁSAVAL "

JELMAGYARÁZAT:

	TERVEZÉSI TERÜLET HATÁRA		BELTERÜLET HATÁRA
ALAPTERKÉPI JELEK:			
	FOLDHIVATALI NYILVÁNTARTÁSBAN SZEREPLŐ TELEKHATÁR		FOLDHIVATALI NYILVÁNTARTÁSBAN SZEREPLŐ ÉPÜLET
	SZINTVONAL		MAGASSÁGI PONT
BELTERÜLETET ÉRINTŐ MEGYEI TERSÉGI TERÜLETFELHASZNÁLÁSI KATEGÓRIA			
	HAGYOMÁNYOSAN VIDÉKIES TELEPÜLÉSI TERÉSG HATÁRA		
VONALAS SZABÁLYOZÁSI ELEMÉK:			
	SZABÁLYOZÁSI VONAL		
	OVEZET, ÉPÍTÉSI OVEZET HATÁRA		
	IRÁNYADÓ TELEKHATÁR		
	MEGSZUNTETŐ JEL		
	BELTERÜLETI SZABÁLYOZÁSI TERV ÉRVÉNYESSÉGÉNEK HATÁRA		
	HÁROMSZINTŰ ZOLDSÁV		
	RÉGÉSZETI TERÜLET HATÁRA		
	KÜLÖNLEGES MADÁRVÉDELMI TERÜLET (NATURA 2000)		

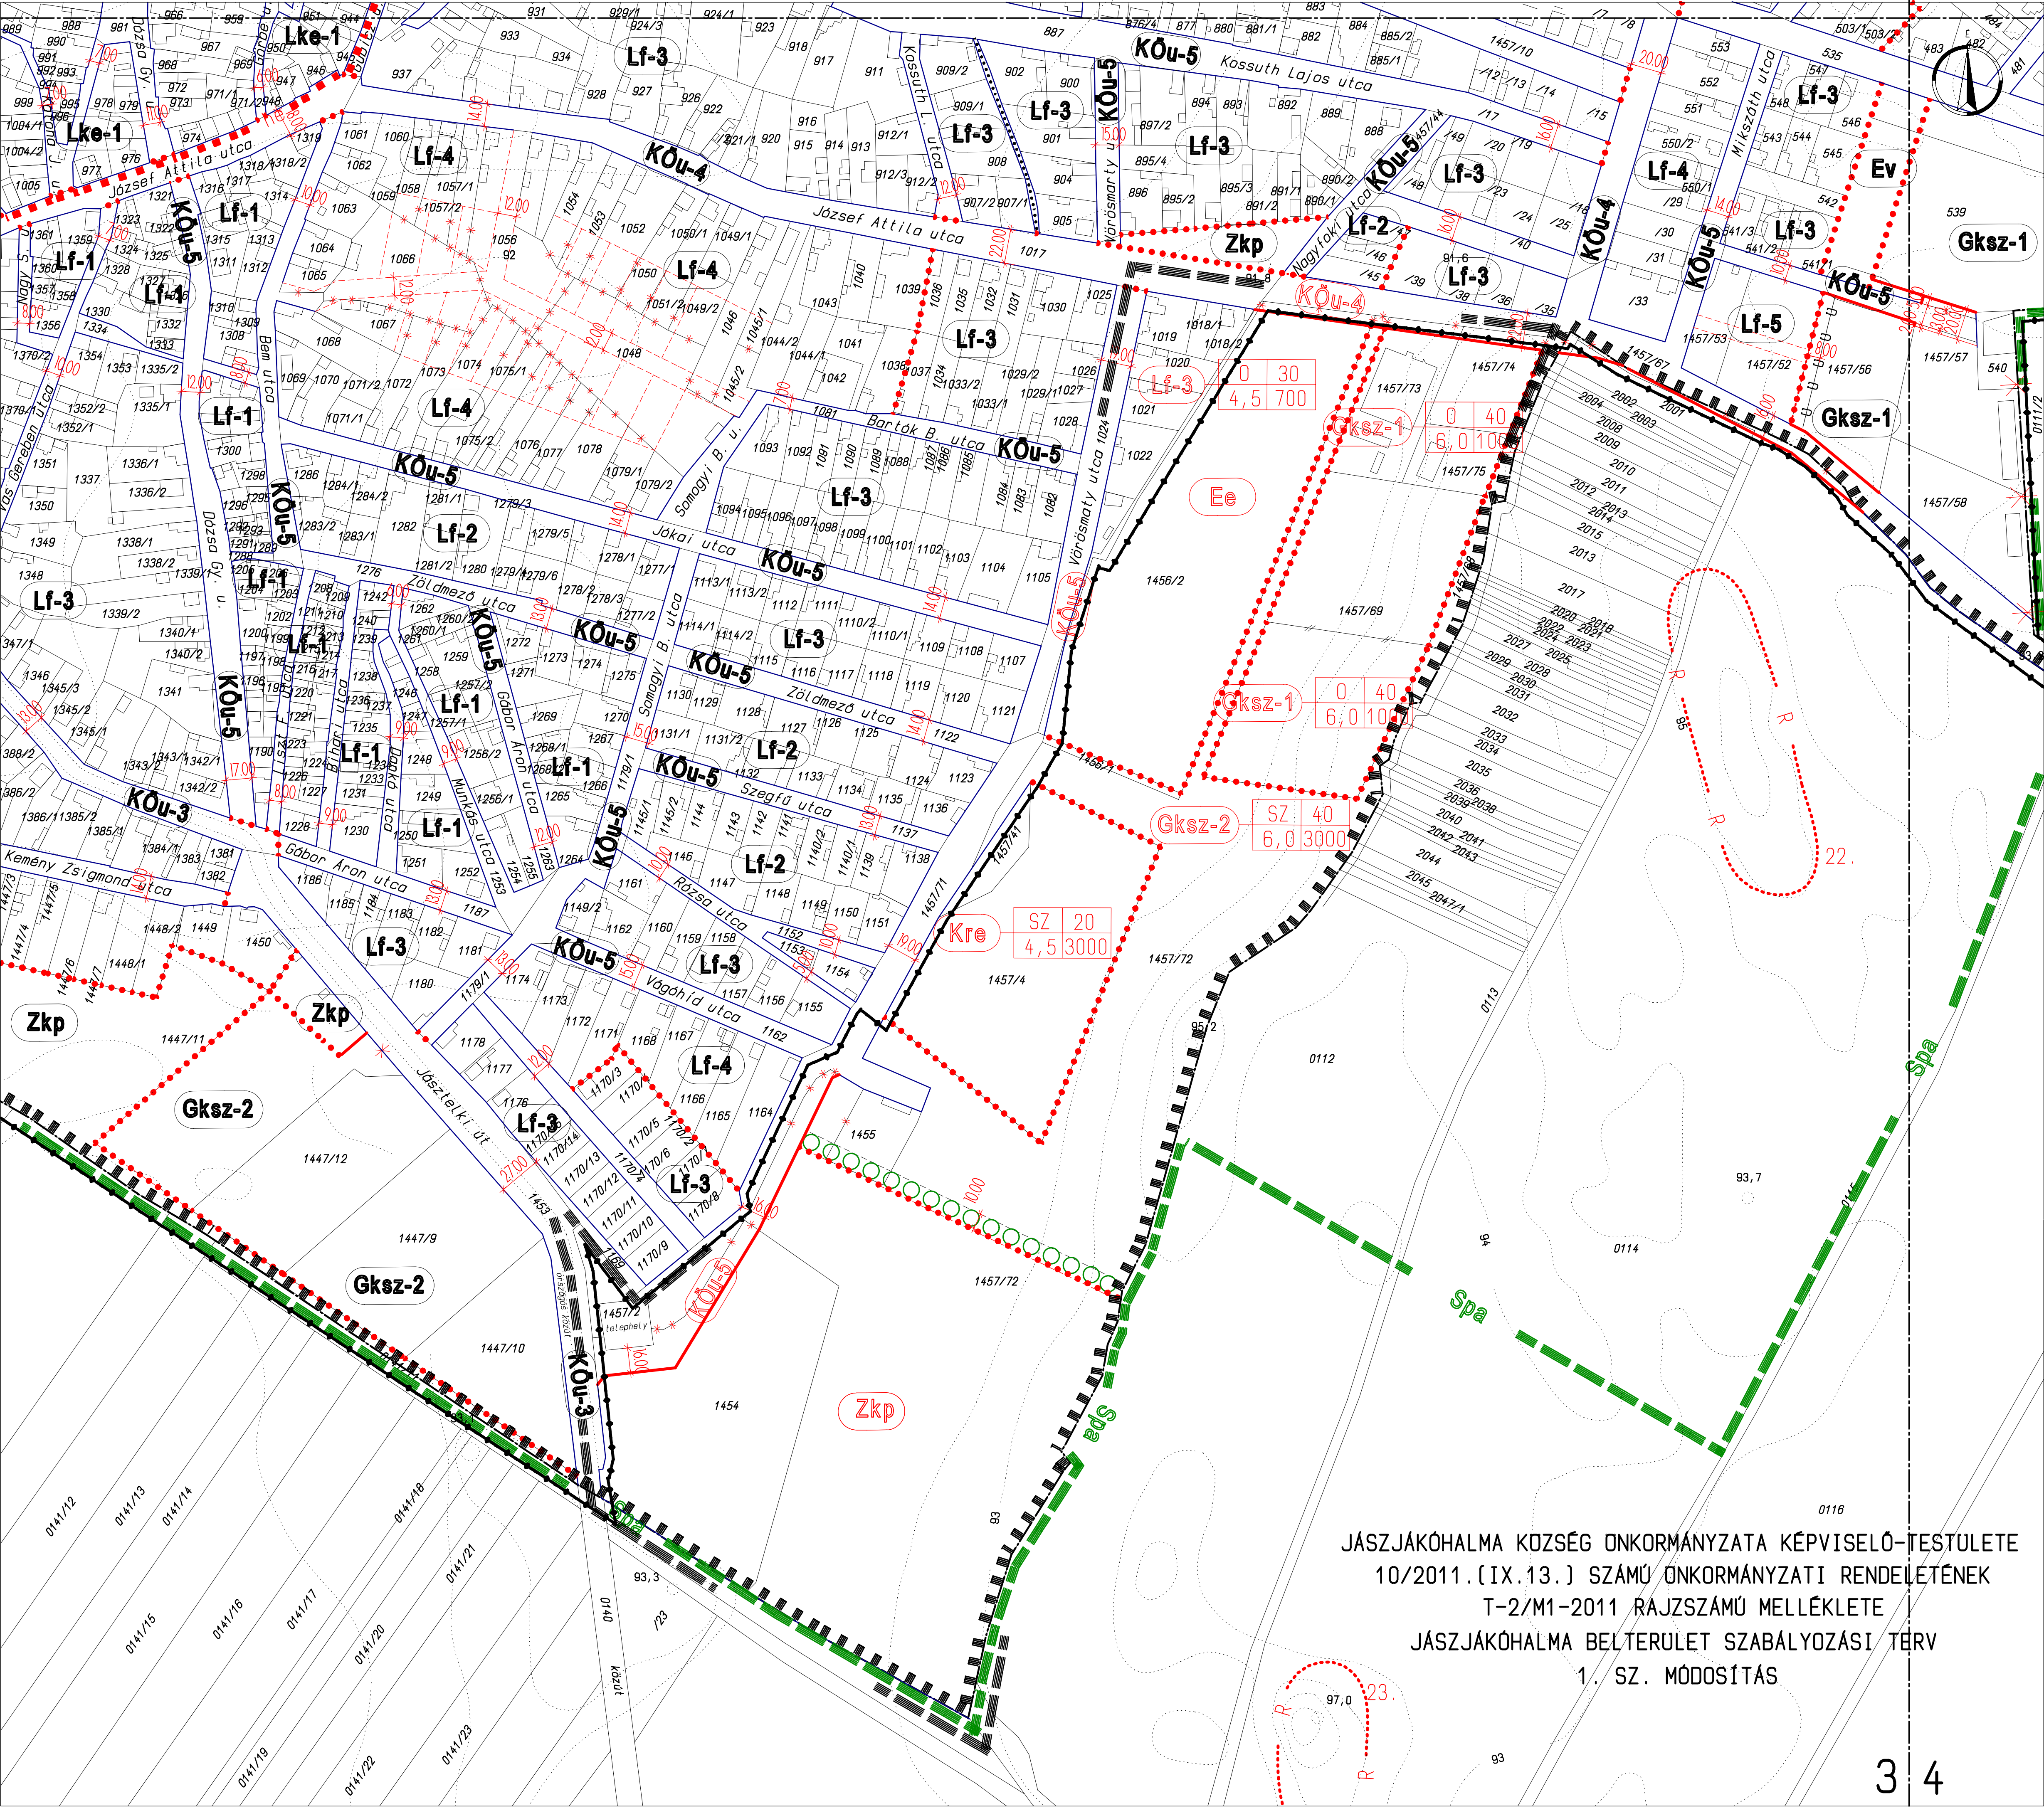
Lke-1	0 30 4,5 200	ÉPÍTÉSI OVEZET BEÉPÍTÉSI MŰBÉPÍTÉS % JELE ÉPÍTMÉNY MAG. TELEKTERÜLET
BEÉPÍTÉSRE SZÁNT TERÜLETEK OVEZETEK, ÉPÍTÉSI OVEZETEK		BEÉPÍTÉSRE NEM SZÁNT TERÜLETEK
Gksz-1	0 40 6,0 1000	KERESKEDELM., SZOLGÁLTATÓ GAZDASÁGI TERÜLET
Gksz-2	SZ 40 6,0 3000	KERESKEDELM., SZOLGÁLTATÓ GAZDASÁGI TERÜLET
Kre	SZ 20 4,5 5000	KÜLÖNLEGES - REKREÁCIÓS TERÜLET
Lf-3	0 30 4,5 700	KÜLÖNLEGES - REKREÁCIÓS TERÜLET
		(Zkp) KOZSPARK OVEZETE ELSŐLEGESEN VEDELMI RENDELTETÉSŐ
		(Ee) ELSŐLEGESEN EGÉSZSÉGÜGYI- SZOCIÁLIS, TURISZTIKAI RENDELTETÉSŐ ERŐK OVEZETE
		(KDu-3) KOZLEKEDÉSI TERÜLET - ORSZAGOS MELLEKTŐ
		(KDu-4) KOZLEKEDÉSI TERÜLET - HELYI GYŐJTŐT
		(KDu-5) KOZLEKEDÉSI TERÜLET - KISZOLGÁLÓ OT

TERVEZŐK:

TELEPÜLESTERVEZÉS:	KEREKES GYÖRGY vezető településrendező tervező TT1 01-2777	<i>Kerekés György</i>
ZÖLDFELÜLET, KÖRNYEZETVEDELEM TÁJRENDEZÉS:	CS. KELEMEN ÁGNES vezető településrendező tervező TT1 01-0760/06	<i>Cs. Kelemen Ágnes</i>
KÖZLEKEDÉSTERVEZÉS:	AUER JOLÁN TK1 01-5003/06	<i>Auer Jolán</i>
KÖZMEZŐTERVEZÉS:	POLÁNYI PÉTER K1-g-1 / 07-0239	<i>Polányi Péter</i>
KÖZMÖLLÁTÁS:	FODOR SAROLTA TE-T, TV-T 01-4016	<i>Fodor Sarolta</i>
HÍRKÖZLÉS:	HODOS JENŐ TH-T 01-4650	<i>Hodos Jenő</i>

CDC

TELEPÜLÉSFEJLESZTÉSI,
TERVEZŐ ÉS TANÁCSADÓ KFT.
1027 Budapest, Horvát utca 14-24. IV. em.
Tel.: 279 1733 Fax: 385 3686 Email: kerekas@cdcft.hu



JÁSZJÁKÓHALMA KOZSÉG ONKORMÁNYZATA KÉPVISELŐ-TESTÜLETE
10/2011.(IX.13.) SZÁMÚ ONKORMÁNYZATI RENDELETÉNEK
T-2/M1-2011 RAJZSZÁMÚ MELLÉKLETE
JÁSZJÁKÓHALMA BELTERÜLET SZABÁLYOZÁSI TERV
1. SZ. MÓDOSÍTÁS