


KÖZSÉG

M = 1:20 000

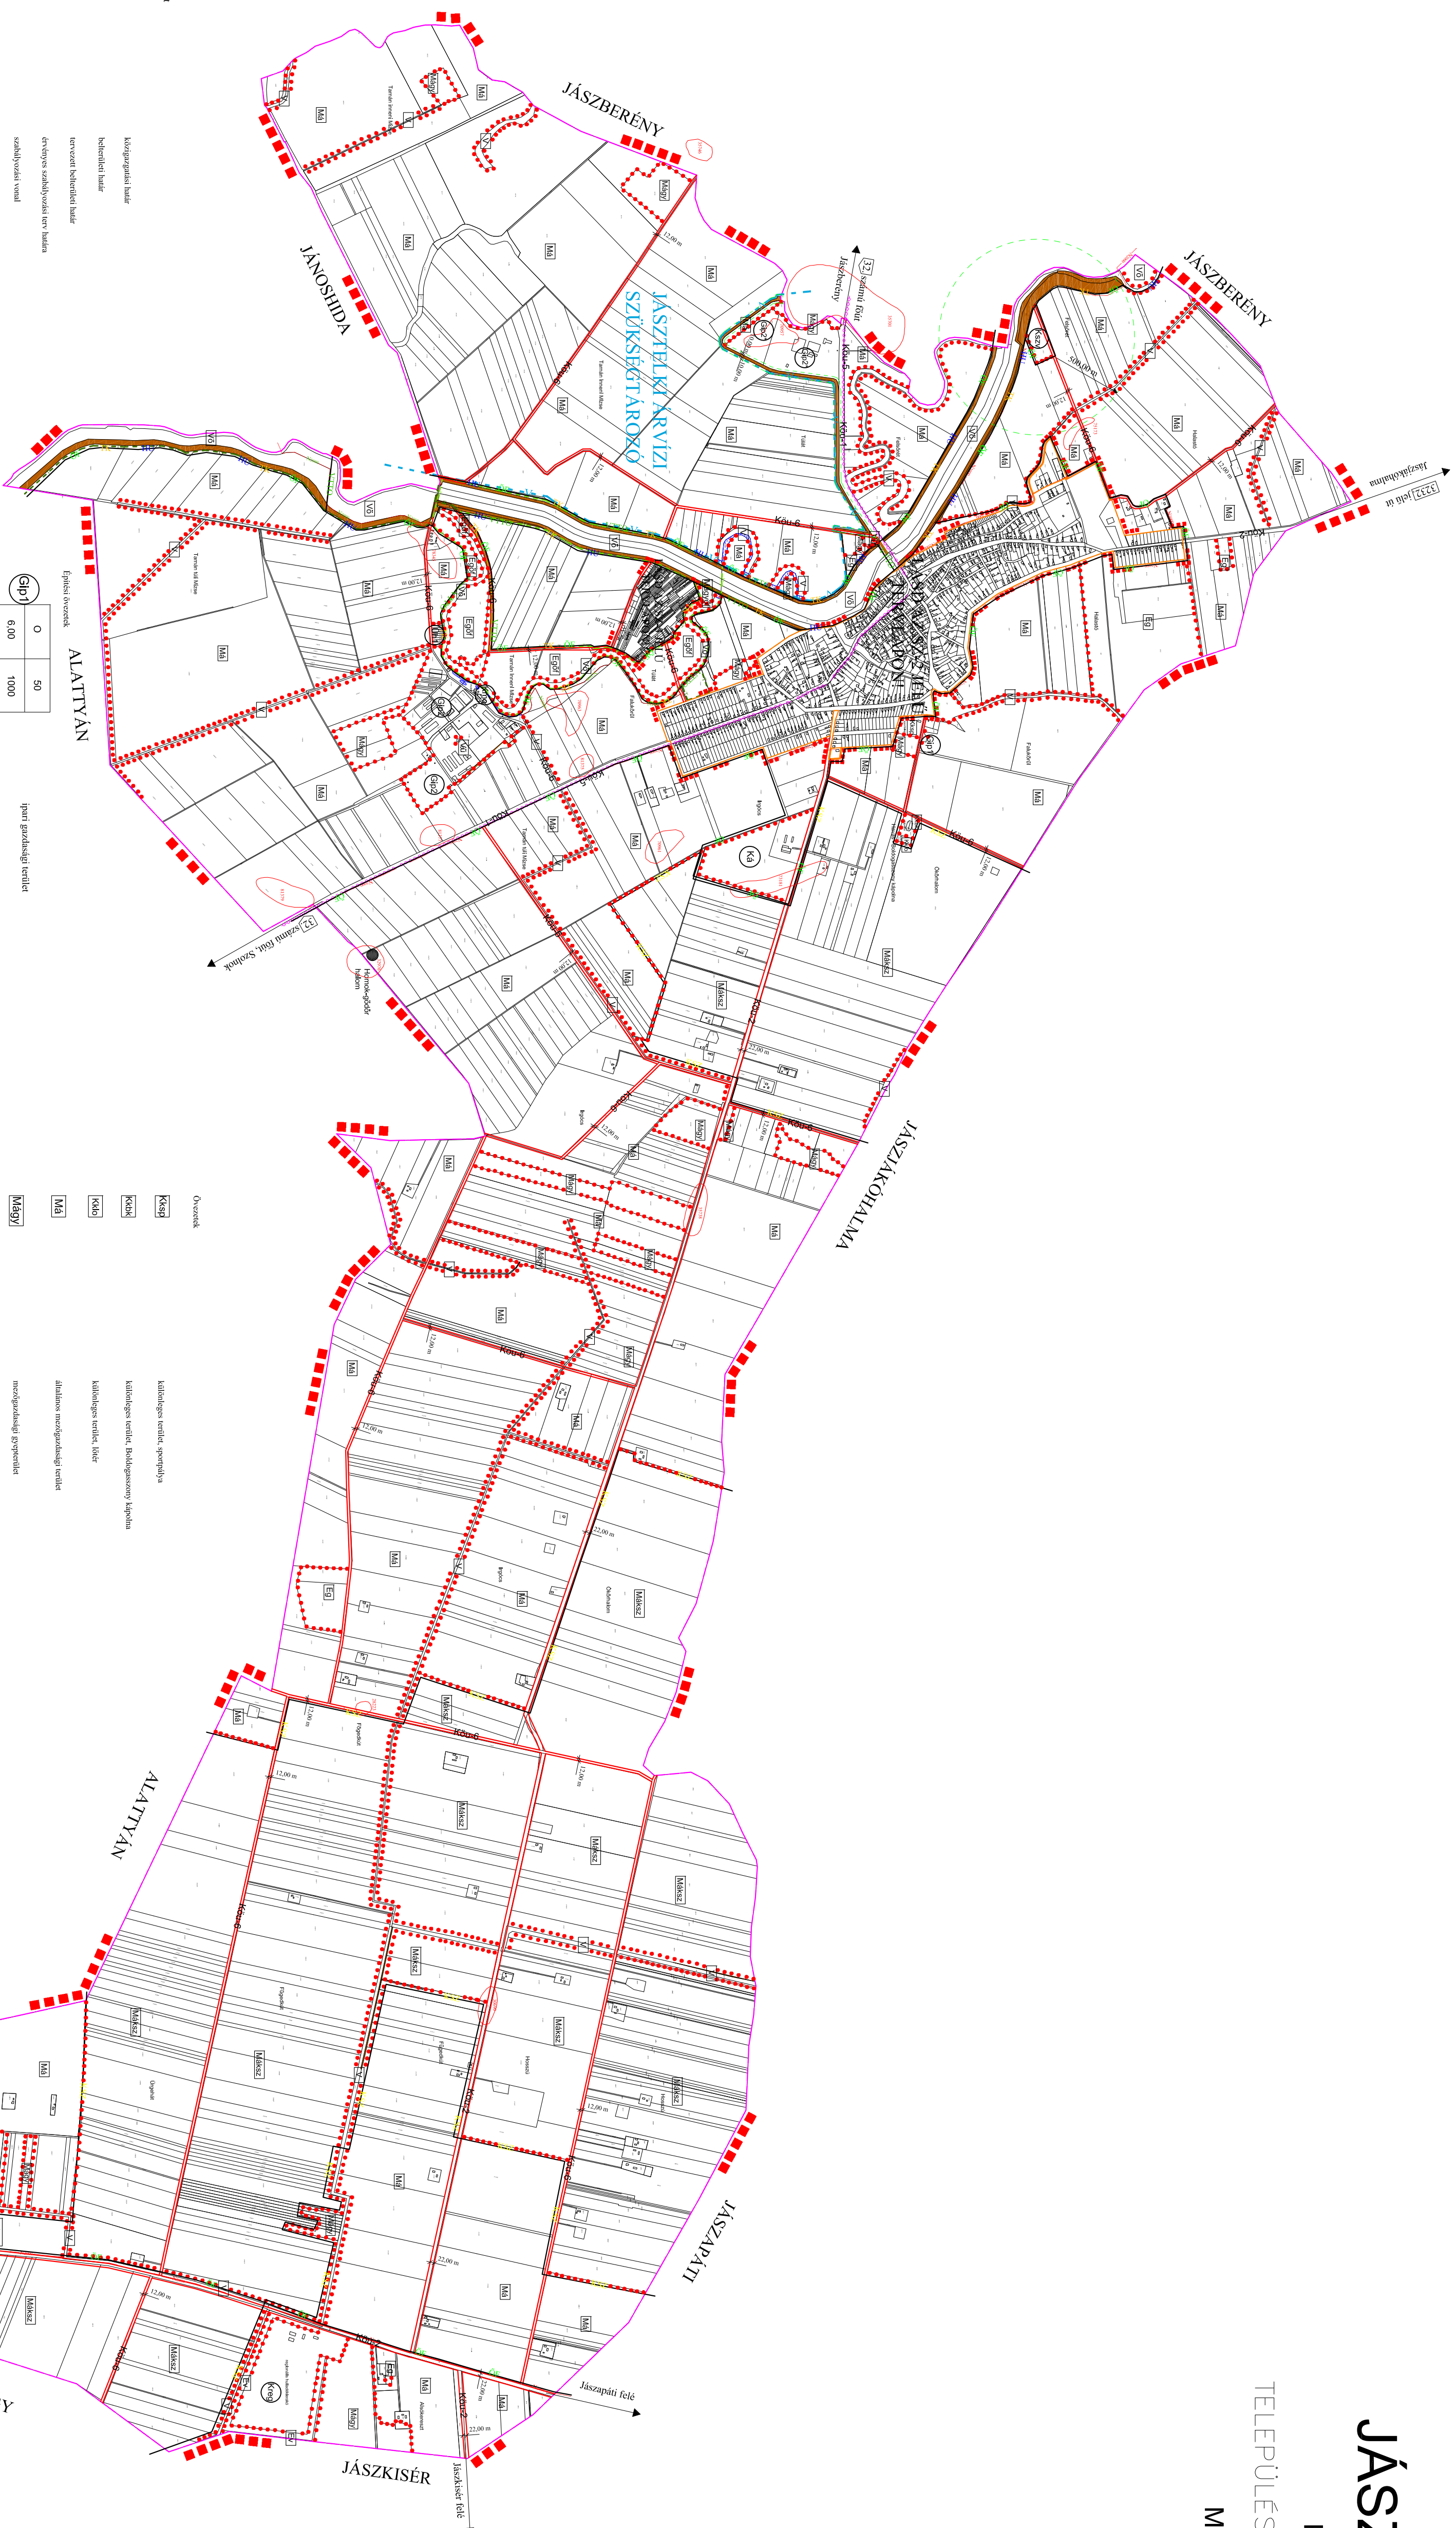

1. melléklet a/2023. (.....) Önkormányzati rendelethez

- 14 / 2009. (XI.06.) sz. Képviselő - testületi rendelettel jóváhagyva.
2. melléklet a 14/2009. (XI.06.) Önkormányzati rendelethez



Működő település

KISZÉLŐVÉRS ÉS TÁRSAIN TELEPÜLÉSTERVEZŐ KFT.

5000 SZOLNOK, SZANTÓ KFT. 32. II/5.

JÁSZTELEK KÖZSÉG TELEPÜLÉSTERVEZÉSI TERVE


Rajzi megnevezés		SZABÁLYOZÁSI TERV I.	
Megnevezés	Párhuz	Rajzszám	Rajzleírás
Településközpont Községi Hivatal Községi Hivatal	M 1.20.000	Szolnok, 2009. OKTÓBER	SZ - 1
Településközpont Községi Hivatal	Településközpont	Szolnok, 2009. OKTÓBER	Szolnok, 2009. OKTÓBER

JÁSZTELEK

KÖZSÉG

TELEPÜLÉSRENDEZÉSI TERVE

M = 1: 4 000

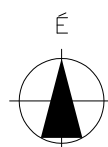

Jelmagyarázat

- belterületi határ
- tervezett belterületi határ
- érvényes szabályozási terv határa
- szabályozási vonal
- szabályozási szélesség
- építési övezet, övezet határa
- határidő nélküli telekalakítási, ill. építési tilalom területének határa
- műemléki környezet határa
- műemlék
- helyi értékvédelmi terület határa (orsótér)
- kerékpárút
- Egyéb jelkulcs
- jelenlét közhasználati parkolóhely, férőhelyszámmal

Építési övezetek

Lf1	O	30
	4,50	550
Lf2	O	25
	6,00	700
Lke	O	30
	4,50	500
Lk	O	45
	6,50	450
Gksz	SZ	50
	7,50	1200
Gip1	O	50
	6,00	1000

fitusias lakóterület	
fitusias lakóterület	
kertvárosias lakóterület	
kisvárosias lakóterület	
kereskedelmi, szolgáltató gazdasági terület	
ipari gazdasági terület	

Beépítési mód	Beépítettség megengedett legnagyobb mértéke (%)
Megengedett legnagyobb építménymagasság (m)	Kialakítható legkisebb telekterületméret (m2)

Övezetek

Kkt	különleges terület, temető
Z	zöldterület
Ev	védelmi céfu erdőterület
Eg	gazdasági erdőterület
Ee	turisztikai céfu erdőterület
V	vízgazdálkodási terület
Vü	vízgazdálkodási üzemi terület

KÖu-1	fűt
KÖu-2	országos mellékút
KÖu-3	helyi gyűjtőút
KÖu-4	kiszolgálóút
KÖu-5	kerékpárút

14 / 2009. (XI.06.) sz. Képviselő - testületi rendelettel jóváhagyva.

2. melléklet a 14/2009. (XI.06.) önkormányzati rendelethez

1. melléklet a/2023. (.....) önkormányzati rendelethez



KISZÉLOVICS ÉS TÁRSA TELEPÜLÉSTERVEZŐ KFT.
5000 SZOLNOK, SZÁNTÓ KRT. 52. II / 5.

Munka megnevezése

JÁSZTELEK KÖZSÉG TELEPÜLÉSRENDEZÉSI TERVE

Rajz megnevezése

SZABÁLYOZÁSI TERV II.

Méretarány

M 1: 4 000

Dátum

Szolnok, 2009. Október

Rajzszám

SZ - 2

Településtervező

TT-1-16-0238
Kiszélovics Ildikó

Településtervező

Gyányi László

Szakági tervező

KÉSZÜLT AZ ÁLLAMI ALAPADATOK FELHASZNÁLÁSÁVAL.

JÁSZTELEK

KÖZSÉG

TELEPÜLÉSRENDEZÉSI TERVE

M = 1: 2000



Jelmagyarázat

érvényes szabályozási terv határa

tervezett szabályozási vonal

építési vonal

szabályozási szélesség

Építési övezetek

Üh1	O	20
	4,50	500

hétvéginázás üdültérület

Üh2	O	15
	4,50	700

hétvéginázás üdültérület

Béépítési mód	Béépítettség megengedett legnagyobb mértéke (%)
Megengedett legnagyobb építménymagasság (m)	Kialakítható legkisebb telekterületmérték (m2)

2. melléklet a 14 / 2009. (XI.06.) önkormányzati rendelethez.

1. melléklet a ... / 2023. (...) önkormányzati rendelethez.


Készült az állami alapadatok felhasználásával.

KISZTELOVICS ÉS TÁRSA TELEPÜLÉSTERVEZŐ KFT.		
5000 SZOLNOK, SZÁNTÓ KRT. 52. II / 5.		

JÁSZTELEK KÖZSÉG TELEPÜLÉSRENDEZÉSI TERVE

SZABÁLYOZÁSI TERV III.

Rajz megnevezése	Datum	Rajzszám
Méretarány	Szólók, 2009. Október	SZ - 3
Vezető tervező	Településrendező	
TT-H-160238	Gyányi László	
Kiszlovics Ilona		

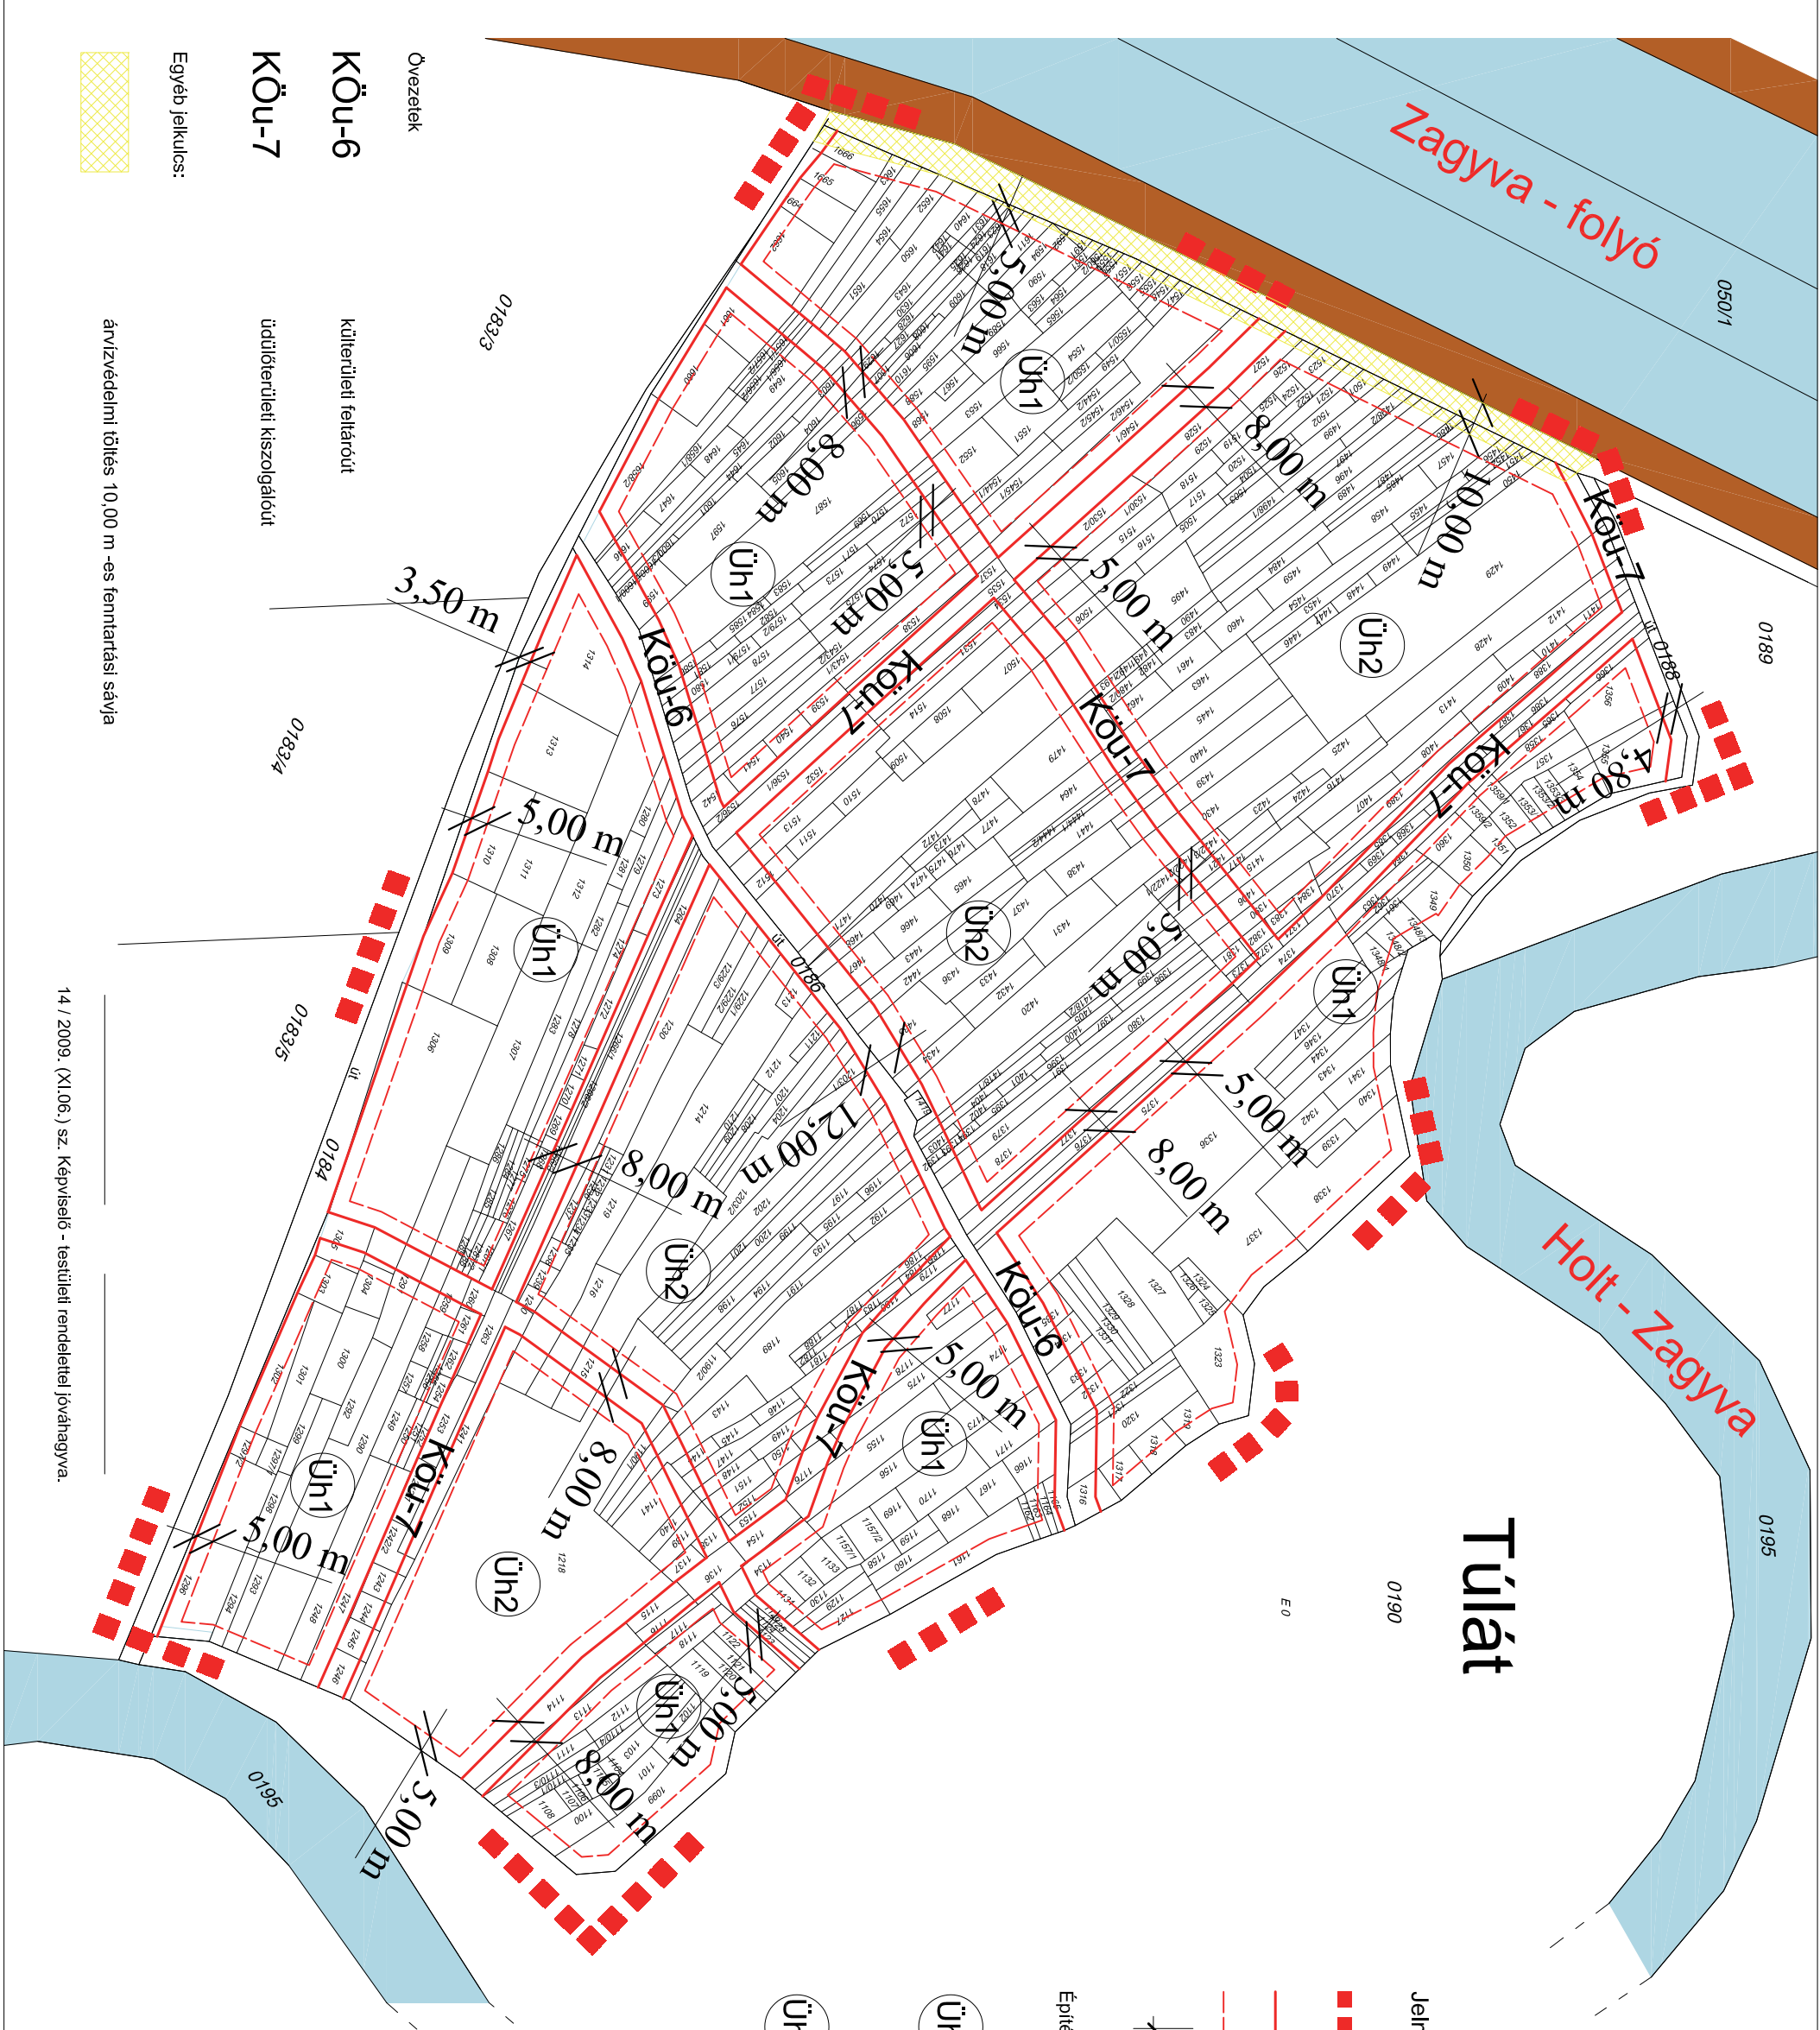

Övezetek

Köu-6

Köu-7

Egyéb jelkulcs:

árvízvédelmi töltés 10,00 m -es fenntartási sávja

14 / 2009. (XI.06.) sz. Képviselő - testületi rendelettel jóváhagyva.