1. melléklet a(z) .../2023. (...) önkormányztati rendelethez
(1. melléklet a 26/2009. (XI. 2.) önkormányzati rendelethez)

TISZAFÜRED

VÁROS

TELEPÜLÉSRENDEZÉSI TERVE

M = 1: 25 000

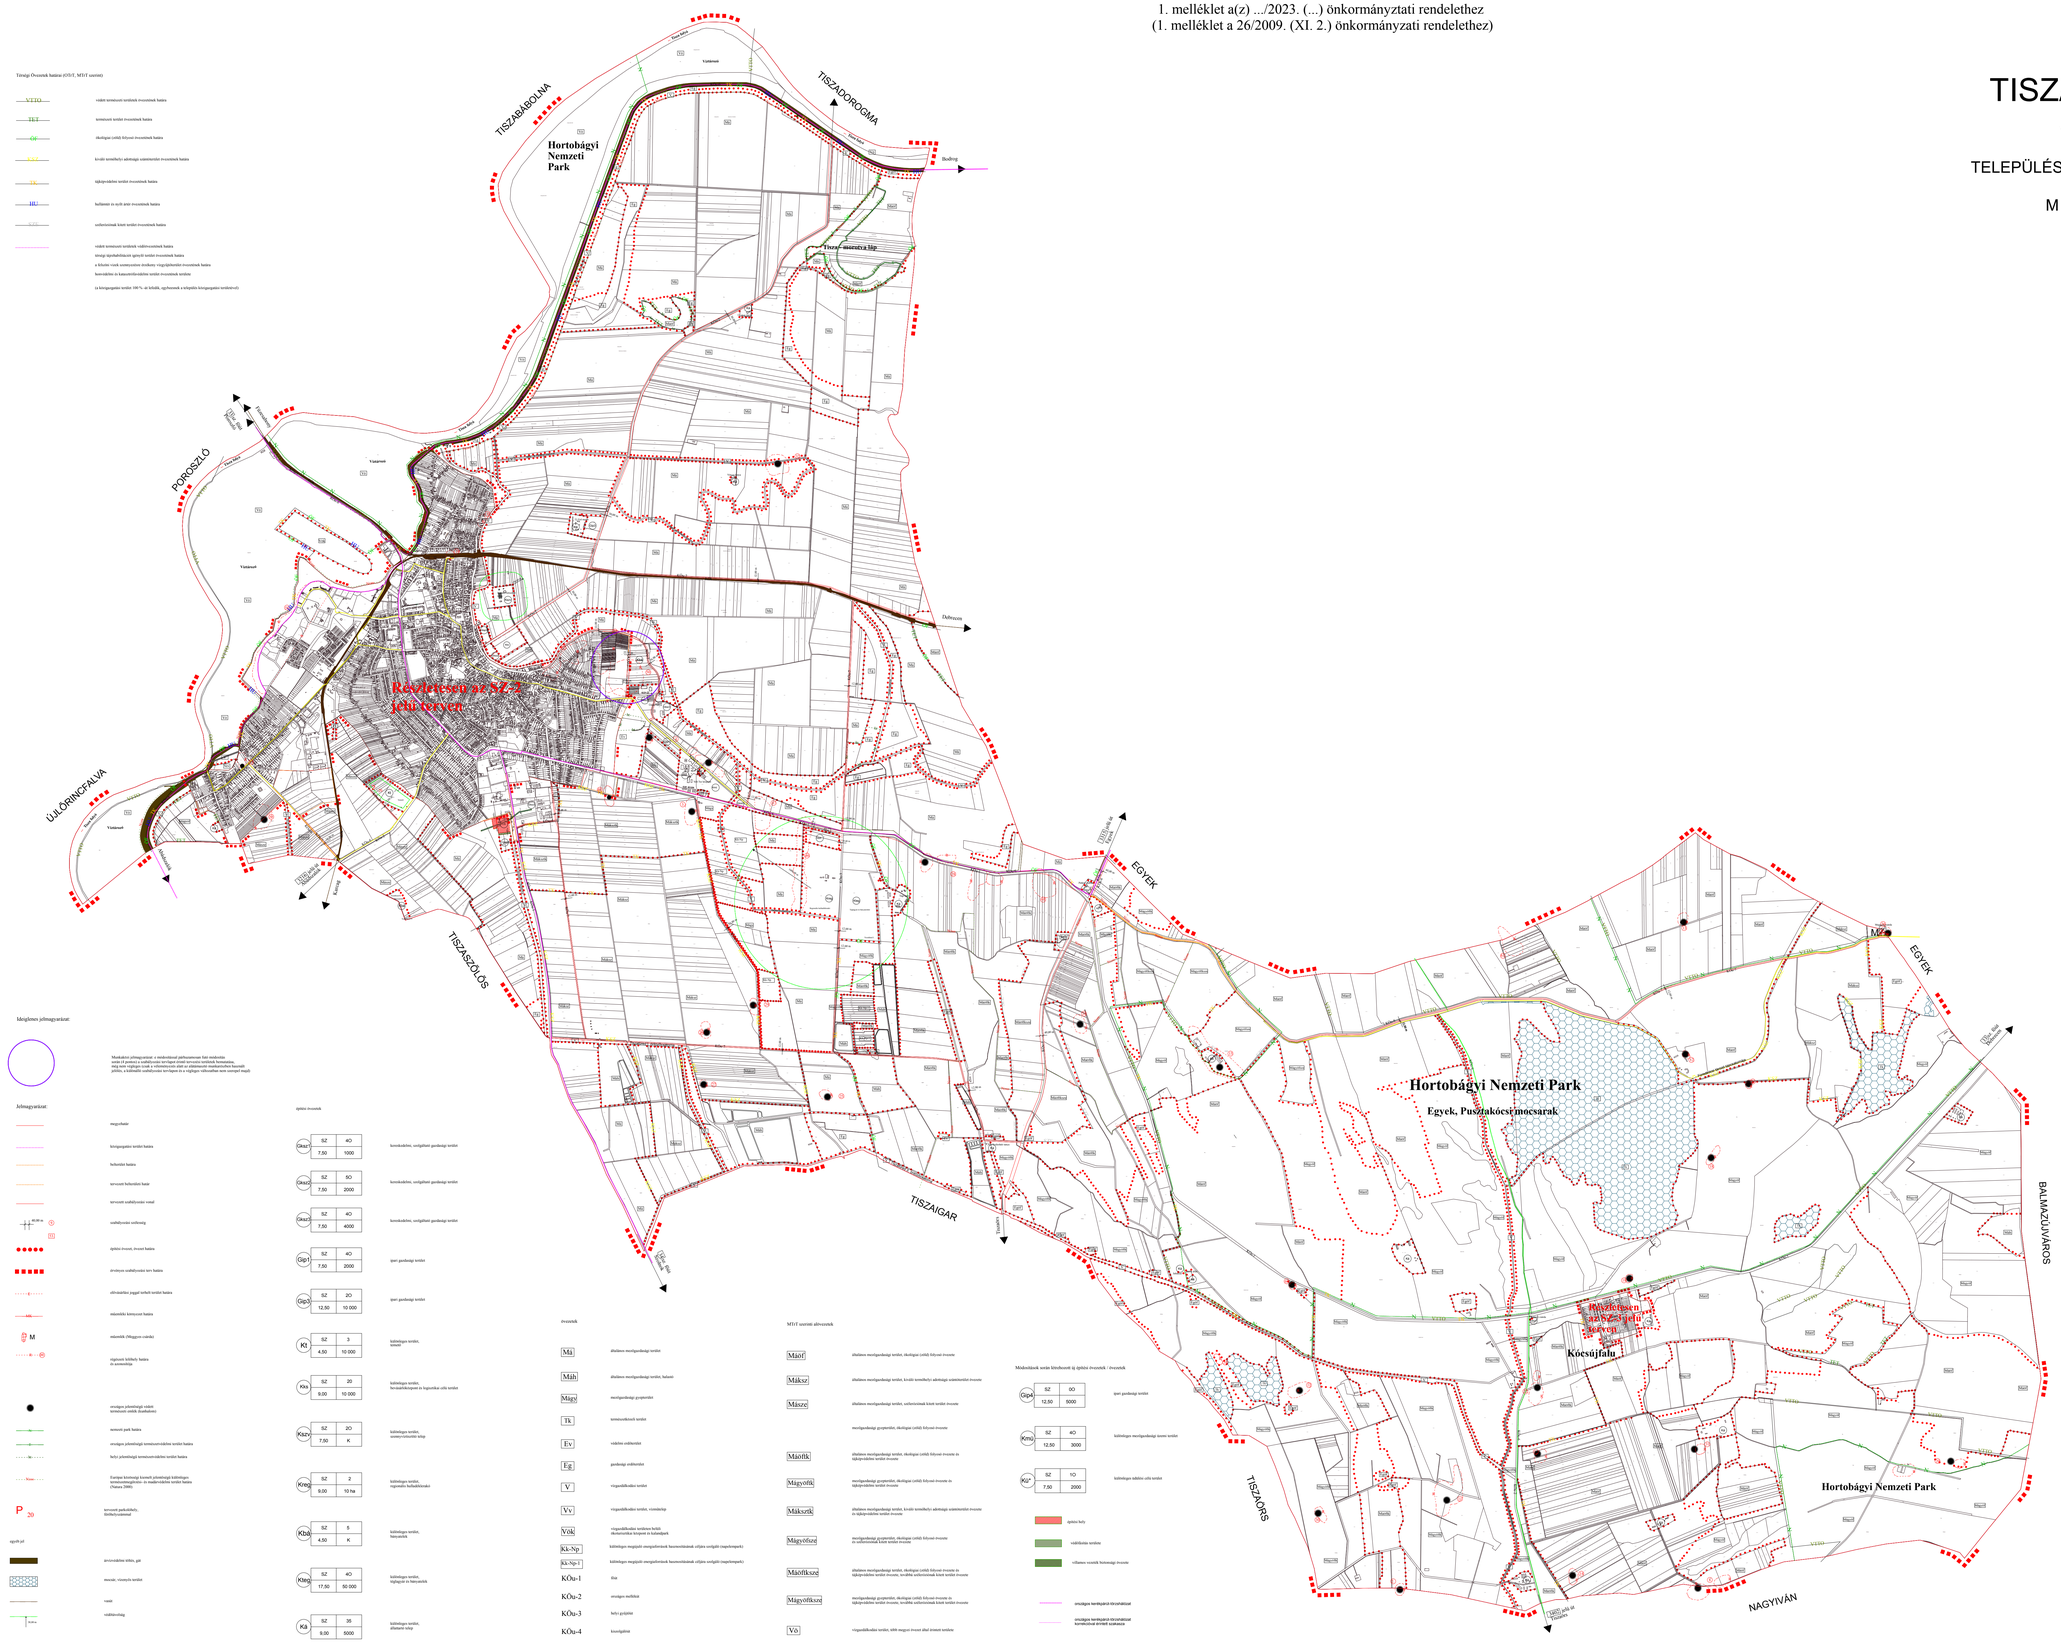

26/2009. (XI. 2.) sz. önkormányzati rendelettel jóváhagyva.
Módosítva: 16/2010. (VIII. 10.), 23/2010. (XI. 25.), 15/2016. (VI. 23.) sz. .../2023. (...) önkormányzati rendelettel

A 2009 óta bekövetkezett módosításokat átvezettette:	KISSTERV Kft. 5350 Tiszafüred, Pók u. 1.
Munka megnevezése:	TISZAFÜRED VÁROS TELEPÜLÉSRENDEZÉSI TERVE
Rajz megnevezése:	KÜLTERÜLETI SZABÁLYOZÁSI TERV (egybeszerkesztett, 2009-2023. évi módosításokkal)
Méretarány: M 1:25 000	Dátum: Tiszafüred, 2023. 10. hó / Rajzszám: SZ - 1
Tervezőtervező: Kiss György Csaba T/ 16-0201	Érvényt tervező: Kiszelovics és Társa Településtervező Kft. Szolnok