

Jelmagyarázat

- közigazgatási terület határa
 belterület határa
 tervezett belterületi határ
 érvényes szabályozási terv határa
 tervezett szabályozási vonal
 szabályozási szélesség
 építési övezet, övezet határa
 telek be nem építhető része
 kötelező védőfűtés
 régészeti lelőhely határa és azonosítója
 régészeti érdekű terület határa és azonosítója
 országos jelentőségű védett természeti emlék (kunhalom)
 különleges madárvédelmi terület határa (Natura 2000)
 kiemelt jelentőségű természet-megőrzési terület határa (Natura 2000)
 országos jelentőségű kerékpárút
 helyi jelentőségű kerékpárút

Építési övezetek


Sz2	SZ	45
	7,50	2000
Glp2	SZ	50
	40,00	5000
Glp4	SZ	50
	13,00	1500
Kh	SZ	10
	7,50	10 000
Ká	SZ	35
	9,00	5000
Kmü	SZ	40
	9,00	5000

Övezetek

Kkm	különleges terület, műtrágyatároló
Kkh	különleges terület, komposztáló
Kld	különleges terület, lovarda
V	vízgazdálkodási terület
Má	általános mezőgazdasági terület
Mágy	mezőgazdasági gyepterület
Mk	kertes mezőgazdasági terület
Tk	természetközeli terület (mocsár, nádas)
Eg	gazdasági célú erdőterület
Köu-1	országos mellékút
Köu-2	helyi gyűjtőút
Köu-4	külterületi fejtároló
Köu-5	kerékpárút

MTRT szerinti alövezetek

Vö	vízgazdálkodási terület - ökológiai hálózat része
Máöf	általános mezőgazdasági terület - ökológiai hálózat része
Mágyöf	mezőgazdasági gyepterület - ökológiai hálózat része
Egöf	gazdasági erdőterület - ökológiai hálózat része
VMá	általános mezőgazdasági terület - térségi jelentőségű tájképvédelmi- és hullámterület övezetének része
VMágy	mezőgazdasági gyepterület - térségi jelentőségű tájképvédelmi- és hullámterület övezetének része
VEg	gazdasági erdőterület - térségi jelentőségű tájképvédelmi- és hullámterület övezetének része

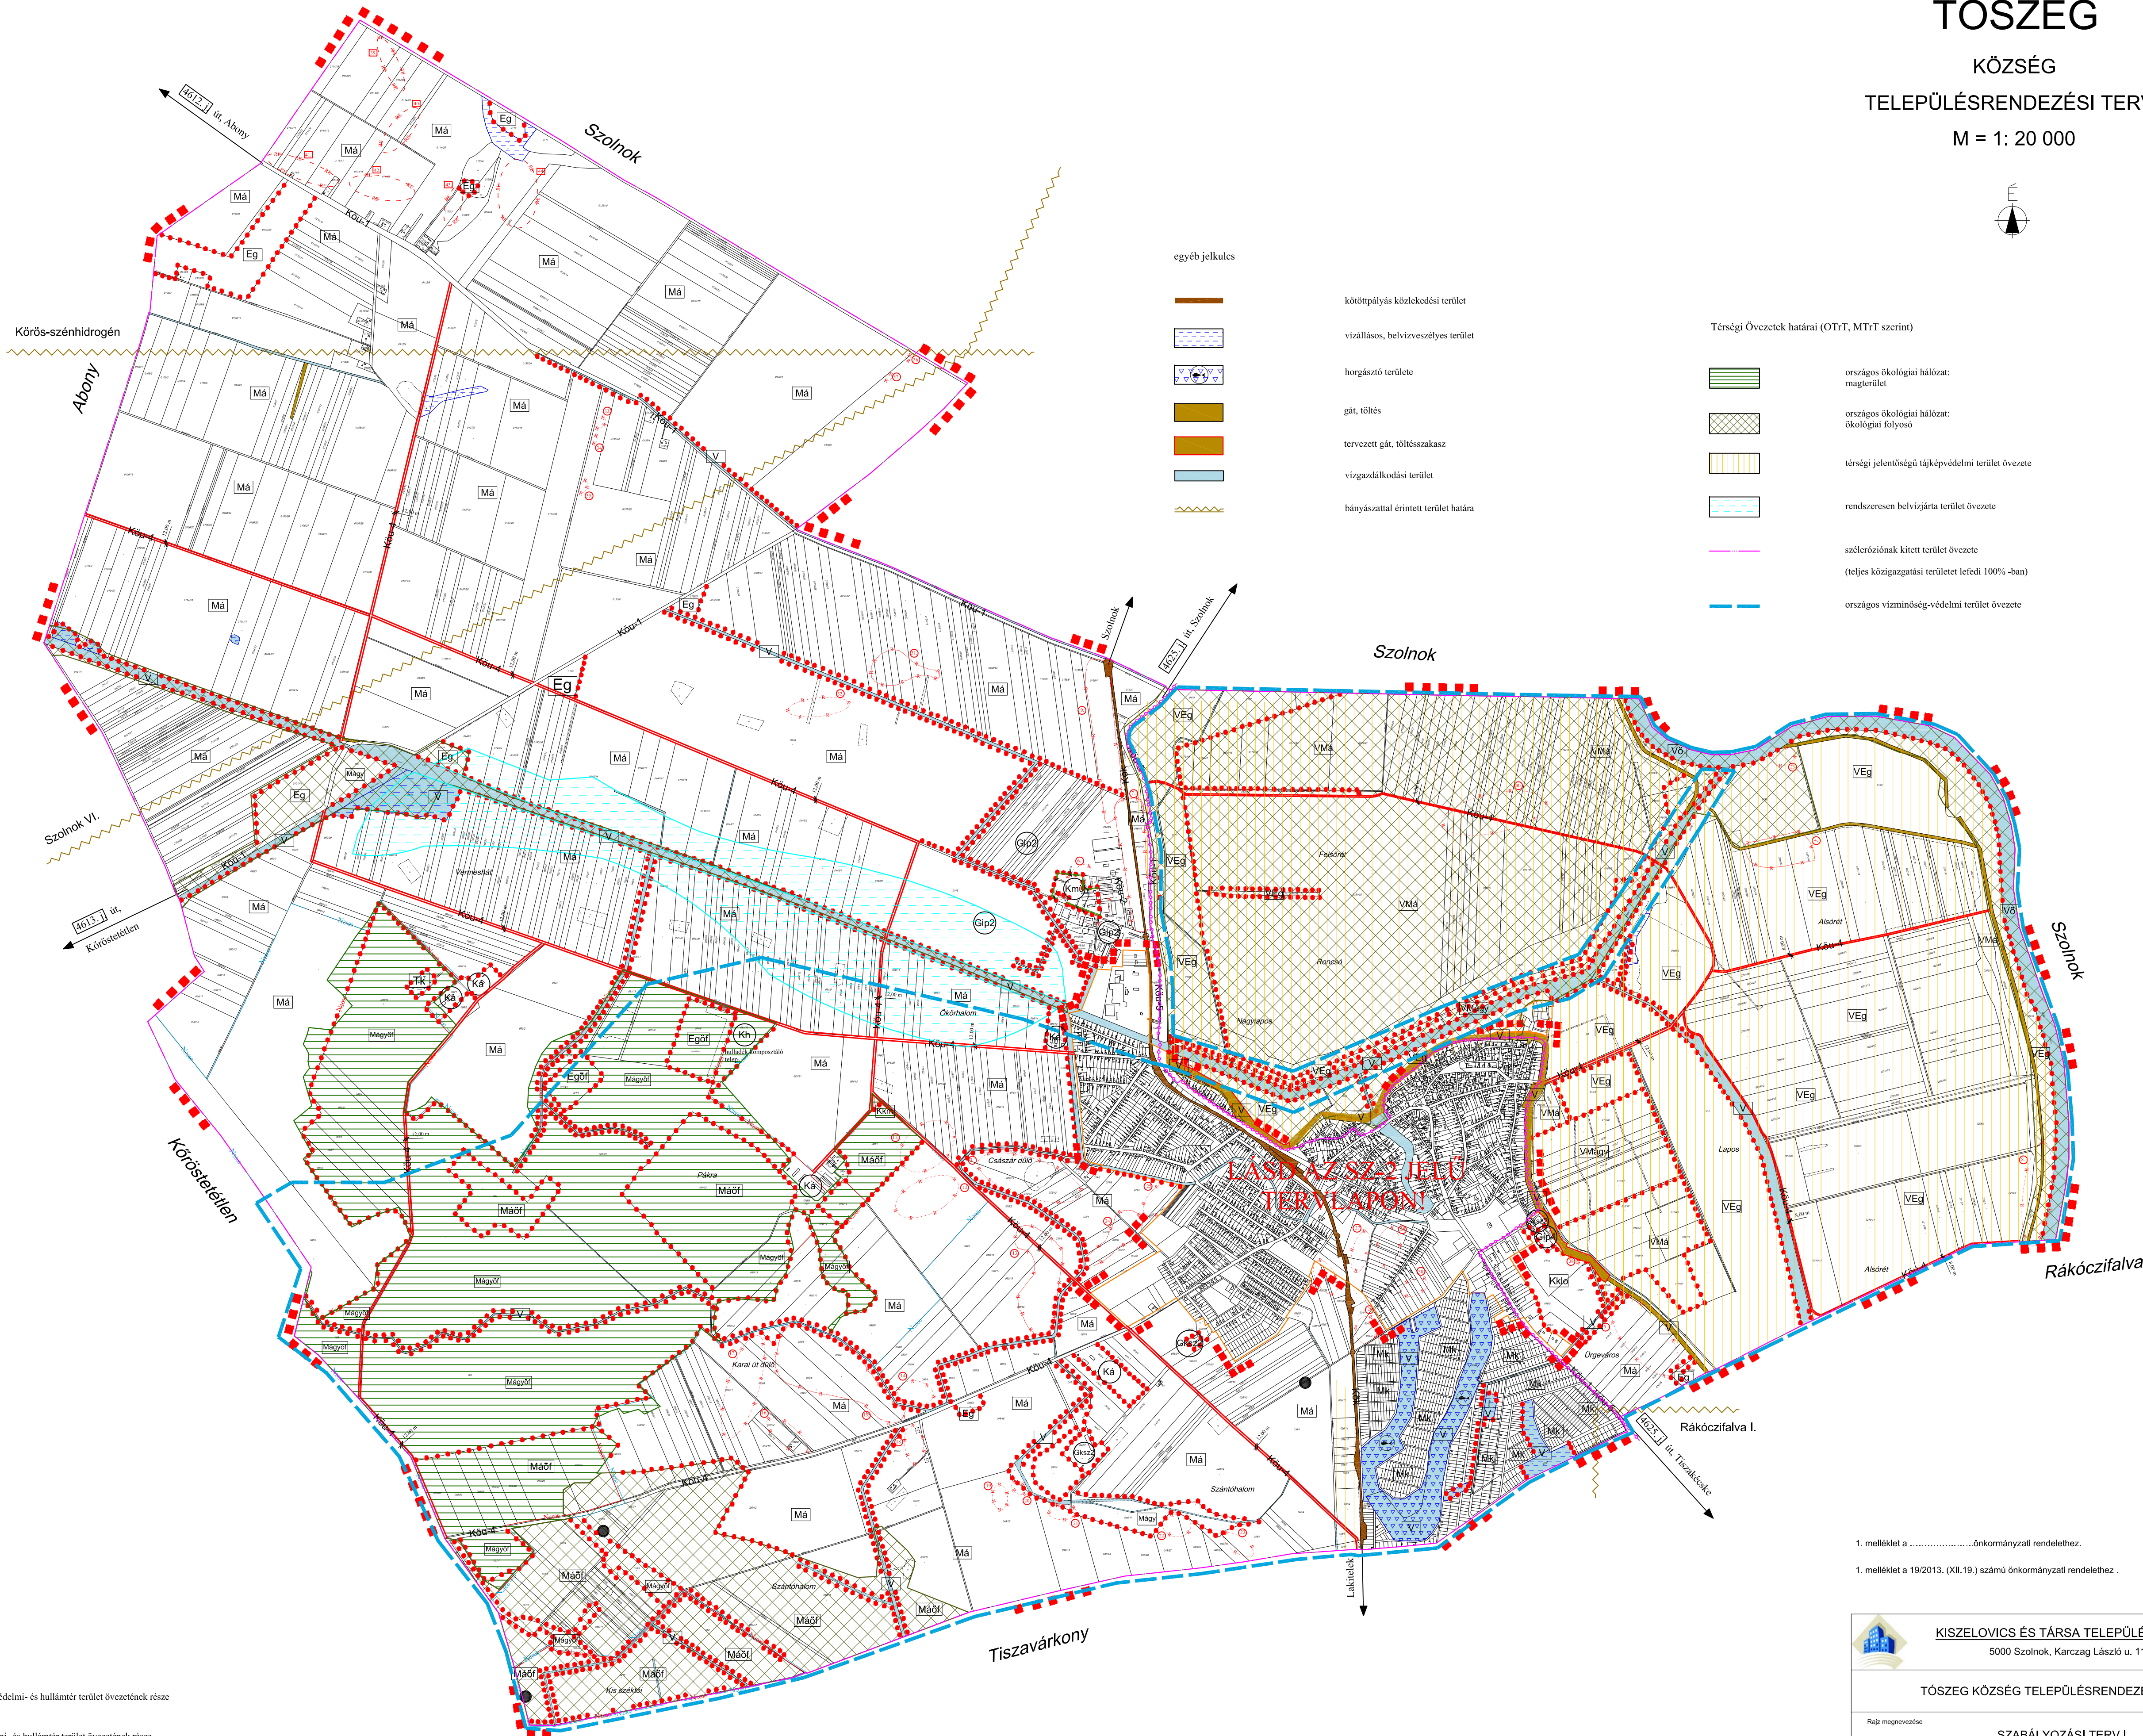

TÓSZEG

KÖZSÉG

TELEPÜLÉSTERVEZÉSI TERVE

M = 1: 20 000



egyéb jelkulus

- közpályás közlekedési terület
 vízállásos, belvízveszélyes terület
 horgászó területe
 gát, töltés
 tervezett gát, töltésszakasz
 vízgazdálkodási terület
 bányászattal érintett terület határa

Térségi Övezetek határai (OTRT, MTRT szerint)

- országos ökológiai hálózat: magterület
 országos ökológiai hálózat: ökológiai folyosó
 térségi jelentőségű tájképvédelmi terület övezete
 rendszeresen belvízjárta terület övezete
 szélterelőzónák kint terület övezete (teljes közigazgatási területet lefedi 100%-ban)
 országos vízminőség-védelmi terület övezete

LÁSZ LÁSZLÓ
TERVEZŐ

1. melléklet aönkormányzati rendelethez.
 1. melléklet a 19/2013. (XII.19.) számú önkormányzati rendelethez.

KISZELOVICS ÉS TÁRSA TELEPÜLÉSTERVEZŐ KFT. 5000 Szolnok, Karczag László u. 11. I/11		
TÓSZEG KÖZSÉG TELEPÜLÉSTERVEZÉSI TERVE		
Rajz megnevezése: SZABÁLYOZÁSI TERV I.		
Munkatárs: M = 1: 20 000 Vezető településtervező: Kiszelevics László	Dátum: Szolnok, 2016. December Településtervező munkatárs:	Rajzszám: SZ - 1 Számbíró: Fülöp Csaba

Készült az állami alapadatok felhasználásával.