


ÚJSZÁSZ

VÁROS TELEPÜLÉSRENDEZÉSI TERVÉNEK MÓDOSÍTÁSA


M = 1 : 4 000

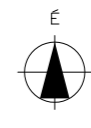

- Jelmagyarázat**
- belterületi határ
 - tervezett belterületi határ
 - - - érvényes szabályozási terv határa
 - tervezett szabályozási vonal
 - \updownarrow 12,00 m szabályozási szélesség
 - építési övezet, övezet határa
 - R - 79397 régészeti lelőhely határa és azonosítója
 - (M) műemlék
 - MK - műemléki környezet határa
 - T - országos jelentőségű természetvédelmi terület határa
 - ht - helyi jelentőségű természetvédelmi terület határa
 - helyi jelentőségű védett természeti emlékek

- Egyéb jelkules**
- vasút
 - gyalogút
 - regionális jelentőségű kerékpárút
 - helyi jelentőségű kerékpárút
 - P 15 jelentős közhasználatú parkolóhely, férőhelyszámmal
 - közlekedési célú területek (út, magánút)
 - vízellátás, behívás által veszélyeztetett terület
 - töltés, gát

- Építési övezetek**
- | | | |
|--|--------------------|---------------------------------|
| Lf1 | o 25
4,50 900 | falusias lakóterület |
| Lf2 | o 30
4,50 600 | falusias lakóterület |
| Lke1 | o 30
6,00 650 | kertvárosias lakóterület |
| Lke2 | o 30
6,00 500 | kertvárosias lakóterület |
| Lk1 | o 45
6,50 550 | kisvárosias lakóterület |
| Lk2 | o 50
5,50 450 | kisvárosias lakóterület |
| Vt1 | SZ 60
10,50 600 | településközpont vegyes terület |
| Vt2 | o 60
6,00 450 | településközpont vegyes terület |

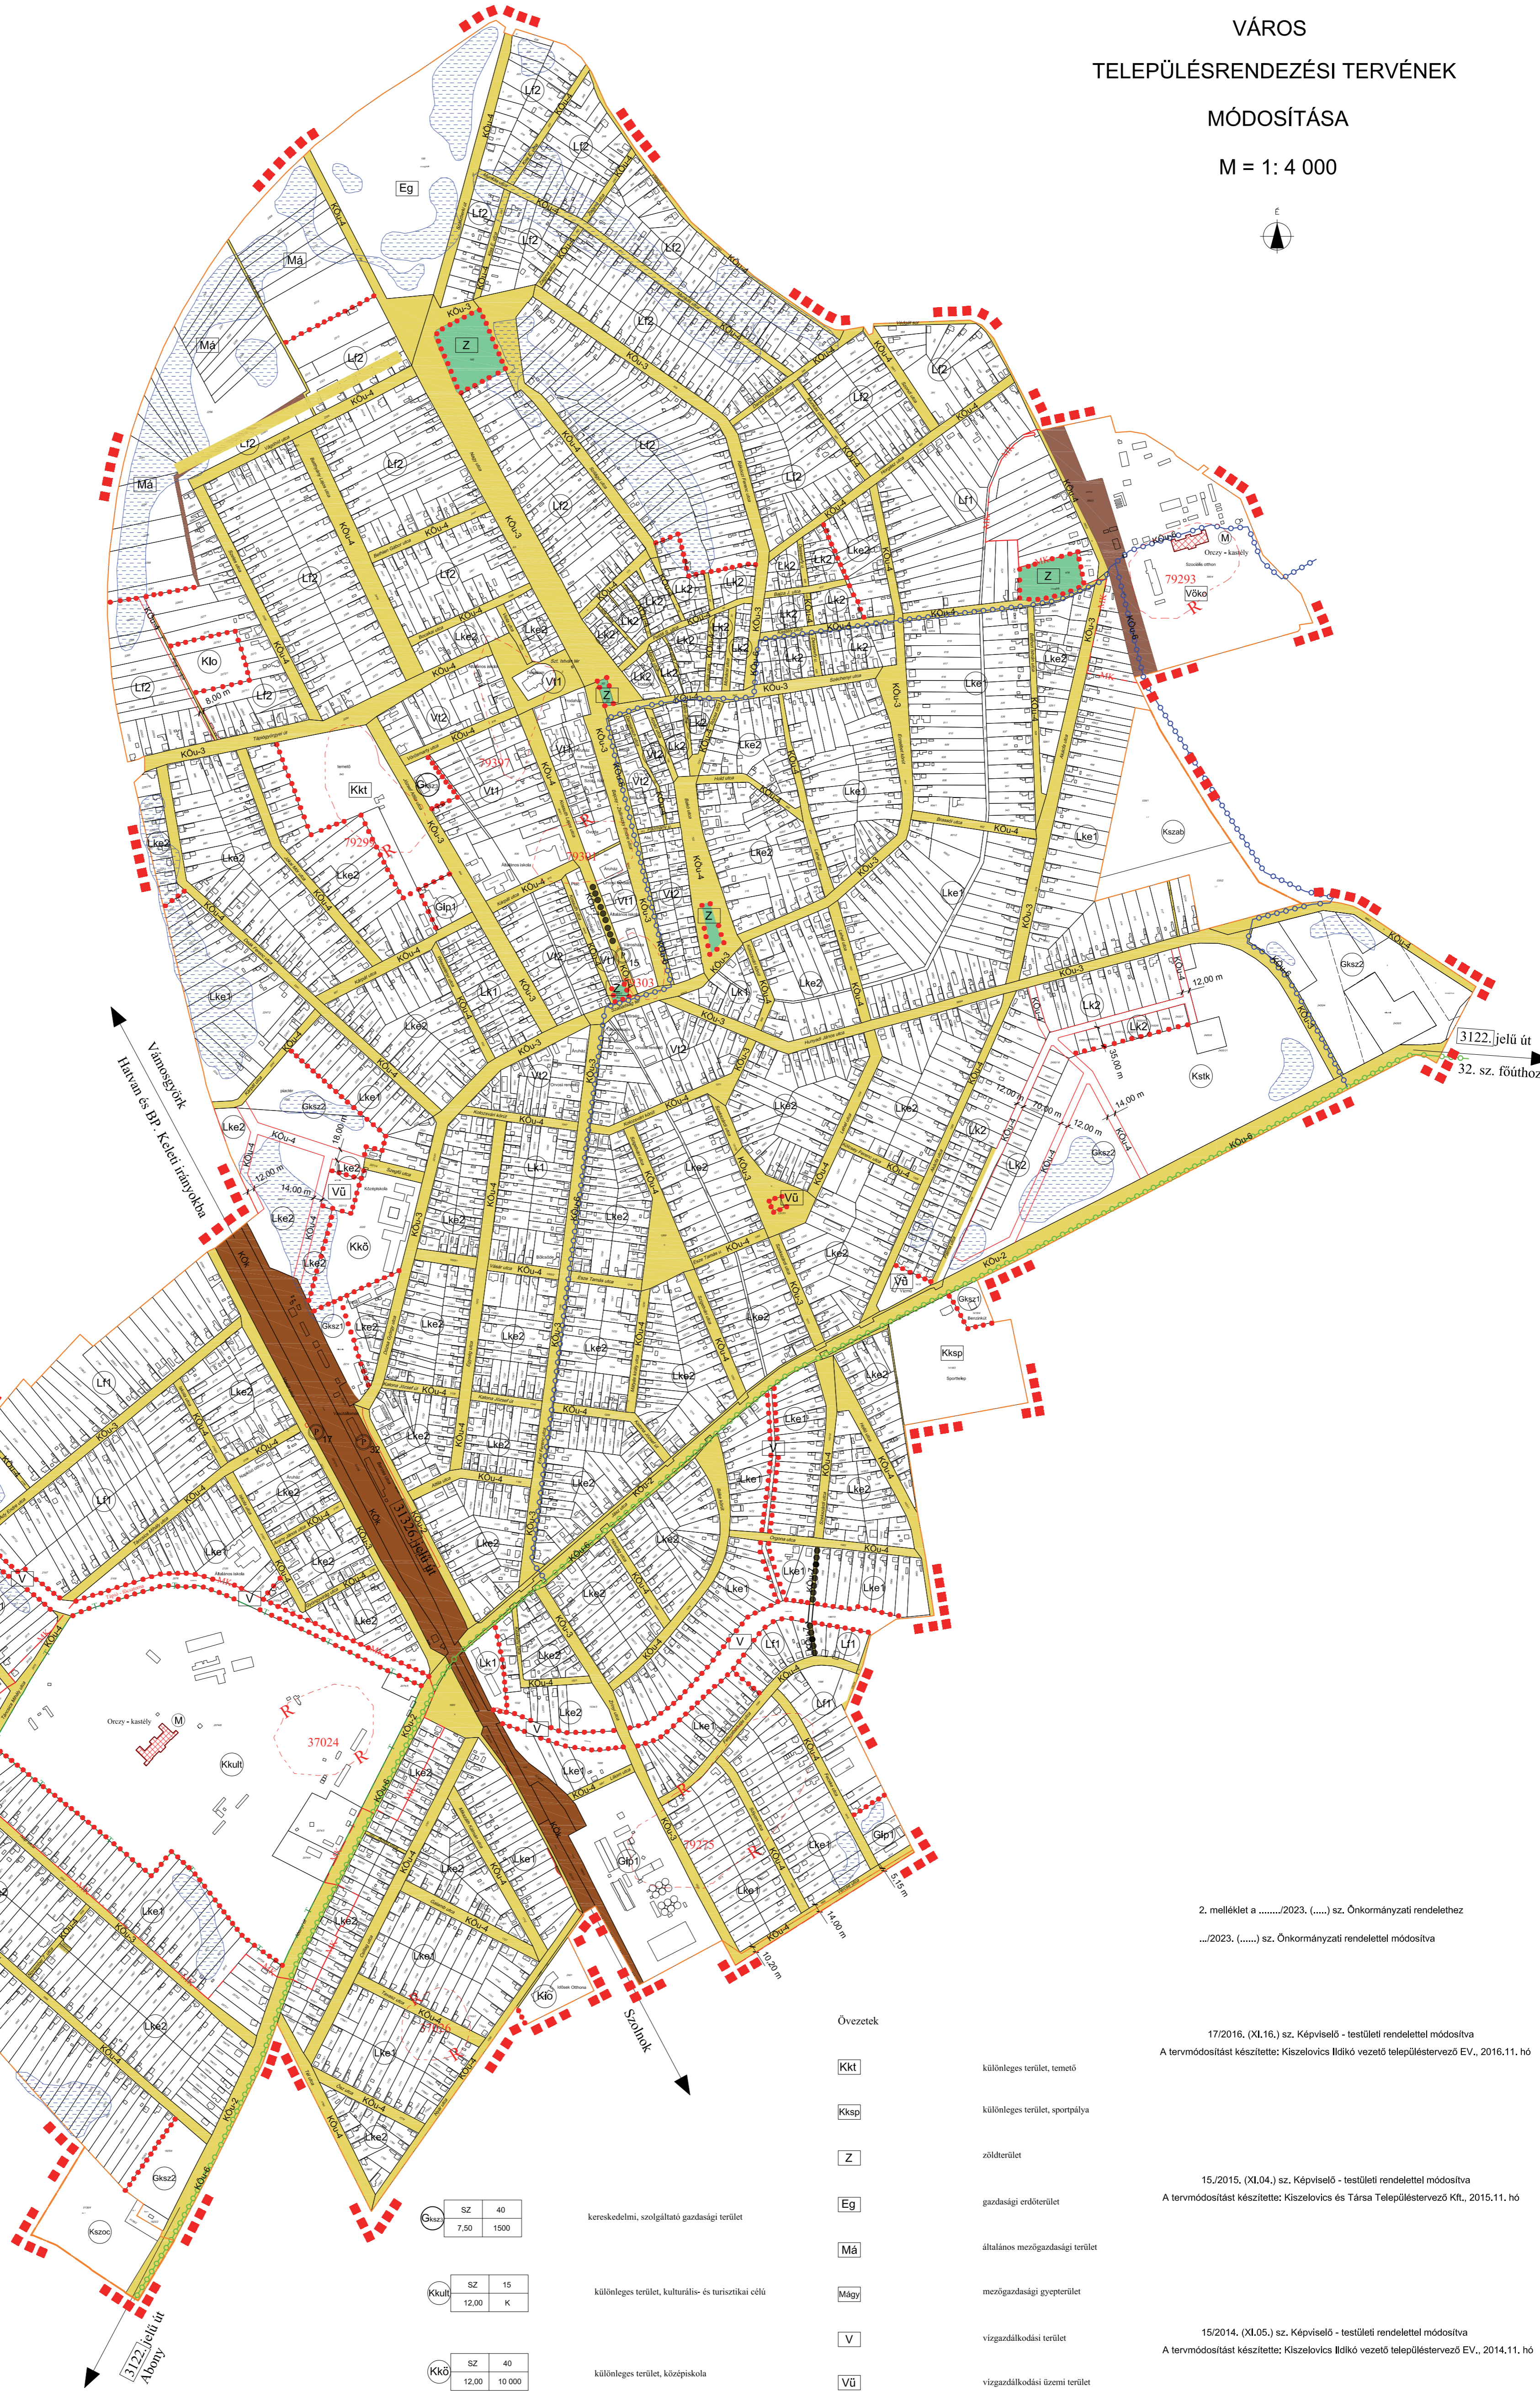

- | | | |
|---|-----------------------|---|
| SZ | 40
7,50 1500 | kereskedelmi, szolgáltató gazdasági terület |
| Kkul | SZ 15
12,00 K | különleges terület, kulturális- és turisztikai célú |
| KkÖ | SZ 40
12,00 10 000 | különleges terület, középiskola |
| Kszöc | SZ 30
9,50 1000 | különleges terület, szociális intézmény terület |
| Klo | SZ 20
9,00 5 000 | különleges terület, lovasturisztikai célú terület |
| Kszab | SZ 20
7,50 10 000 | különleges terület, szabadidős célú |
| Kstik | SZ 25
12,50 750 | különleges terület, strandkomplexum |

2. melléklet a/2023. (.....) sz. Önkormányzati rendelethez
...../2023. (.....) sz. Önkormányzati rendelettel módosítva

17/2016. (XI.16.) sz. Képviselő - testületi rendelettel módosítva
A termvmódosítást készítette: Kiszalovics Ildikó vezető településtervező EV., 2016.11. hó

15./2015. (XI.04.) sz. Képviselő - testületi rendelettel módosítva
A termvmódosítást készítette: Kiszalovics és Társa Településtervező Kft., 2015.11. hó

15/2014. (XI.05.) sz. Képviselő - testületi rendelettel módosítva
A termvmódosítást készítette: Kiszalovics Ildikó vezető településtervező EV., 2014.11. hó

12/2011. (IX.14.) sz. Önkormányzati rendelettel jóváhagyva.
2.2. melléklet a 12/2011. (IX.14.) sz. Önkormányzati rendelethez.

<p>KISZALOVICS ÉS TÁRSA TELEPÜLÉSTERVEZŐ KFT. 5000 SZOLNOK, SZANTÓ KRT. 52. II / 5.</p>			
<p>Munka megnevezése: ÚJSZÁSZ VÁROS TELEPÜLÉSRENDEZÉSI TERVÉNEK MÓDOSÍTÁSA</p>			
<p>Rajz megnevezése: SZABÁLYOZÁSI TERV II.</p>			
Méretarány	Dátum	Rajzszám	SZ - 2
M 1 : 4 000	Szolnok, 2011. Szeptember		
Vezető Településtervező	Településtervező	Szakággépész szerkesztő	
TT-1-16-6238 Kiszalovics Ildikó		Pálánka Csaba	

KÉSZÜLT AZ ÁLLAMI ALAPADATOK FELHASZNÁLÁSÁVAL.