




Stefánia utcai keresztszelvény

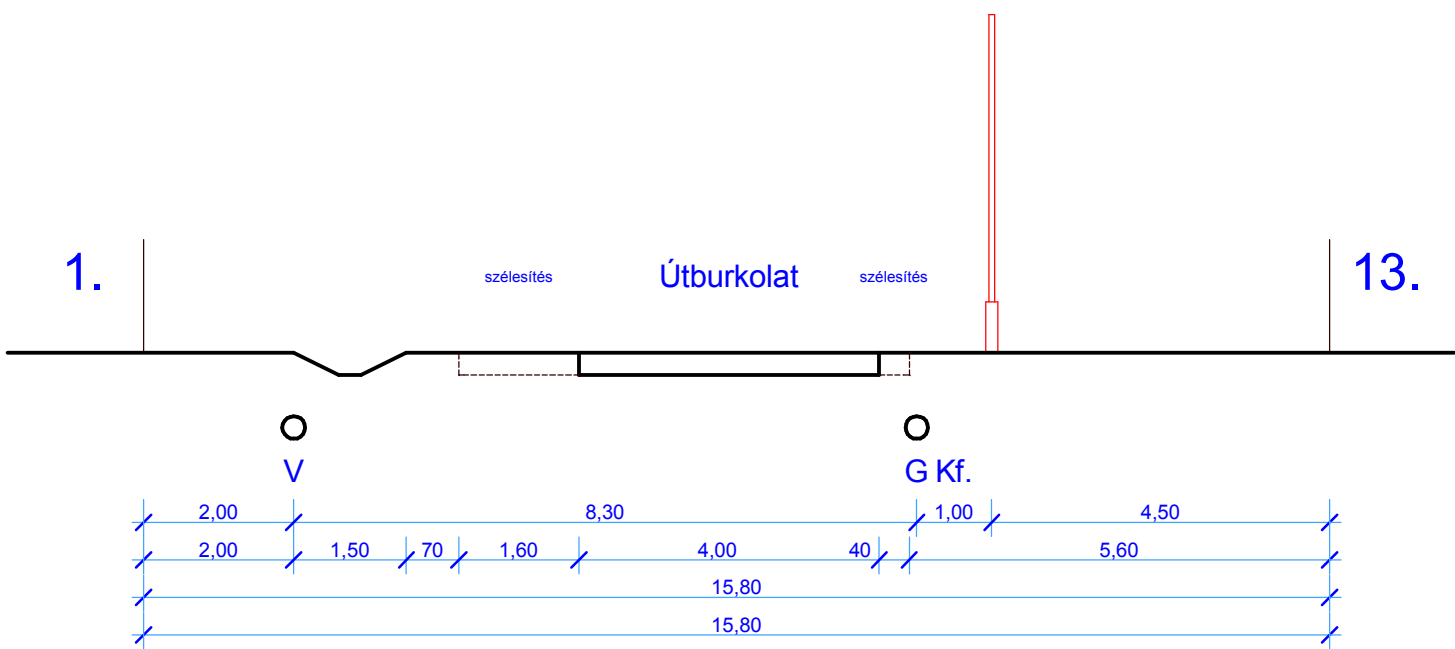


Dobó Katica utcai keresztszelvény

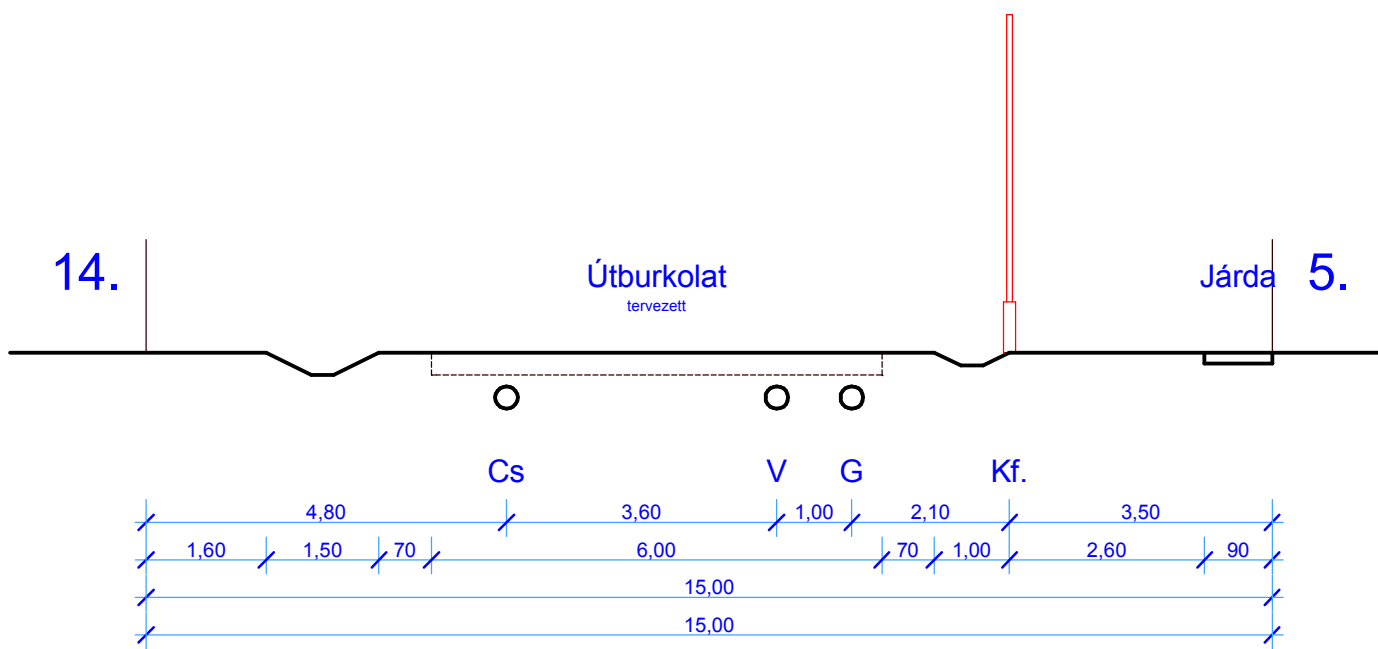


Mezőgazdasági gyűjtőút keresztszelvény

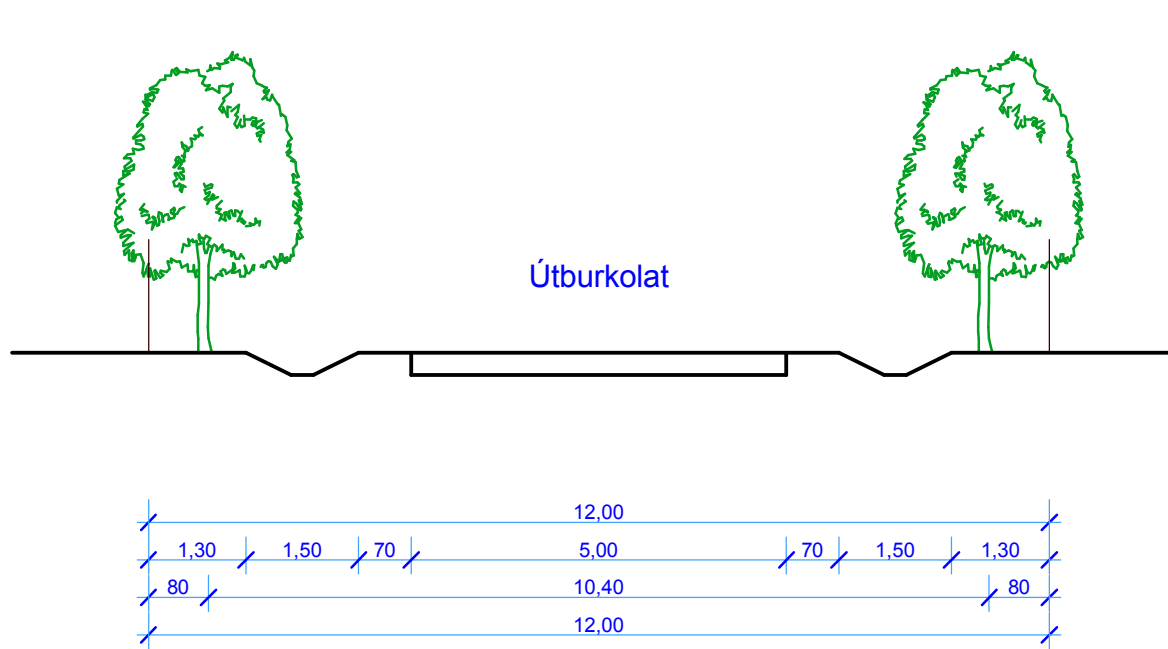


Bocskai utcai keresztszelvény

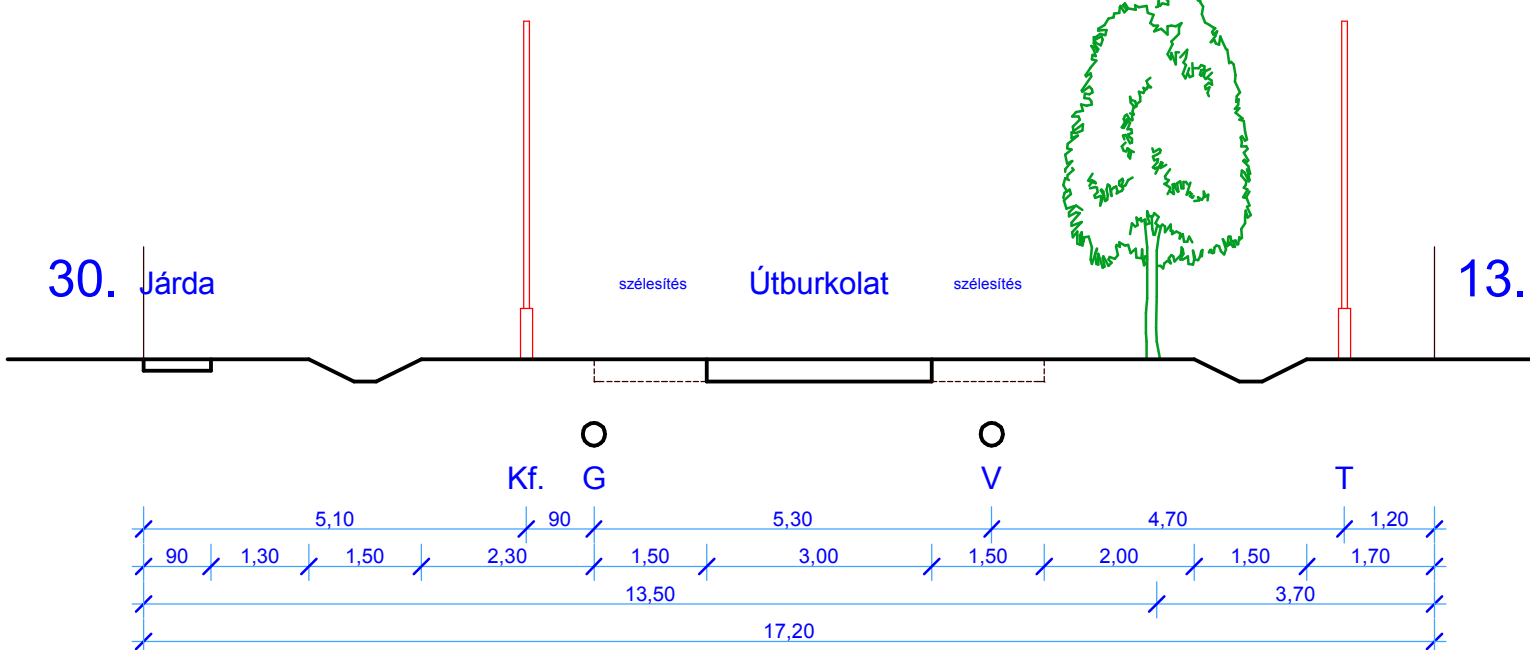


Toldi utcai keresztszelvény

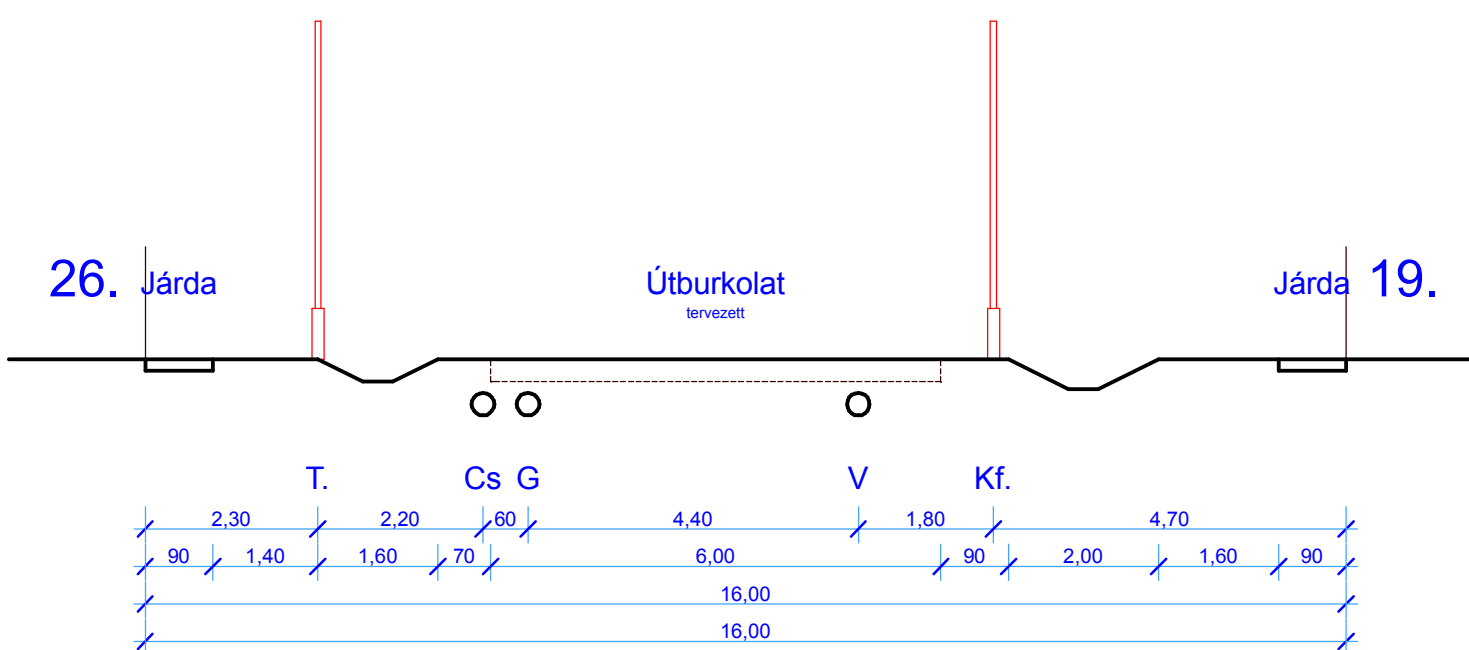


Szent Erzsébet utcai keresztszelvény

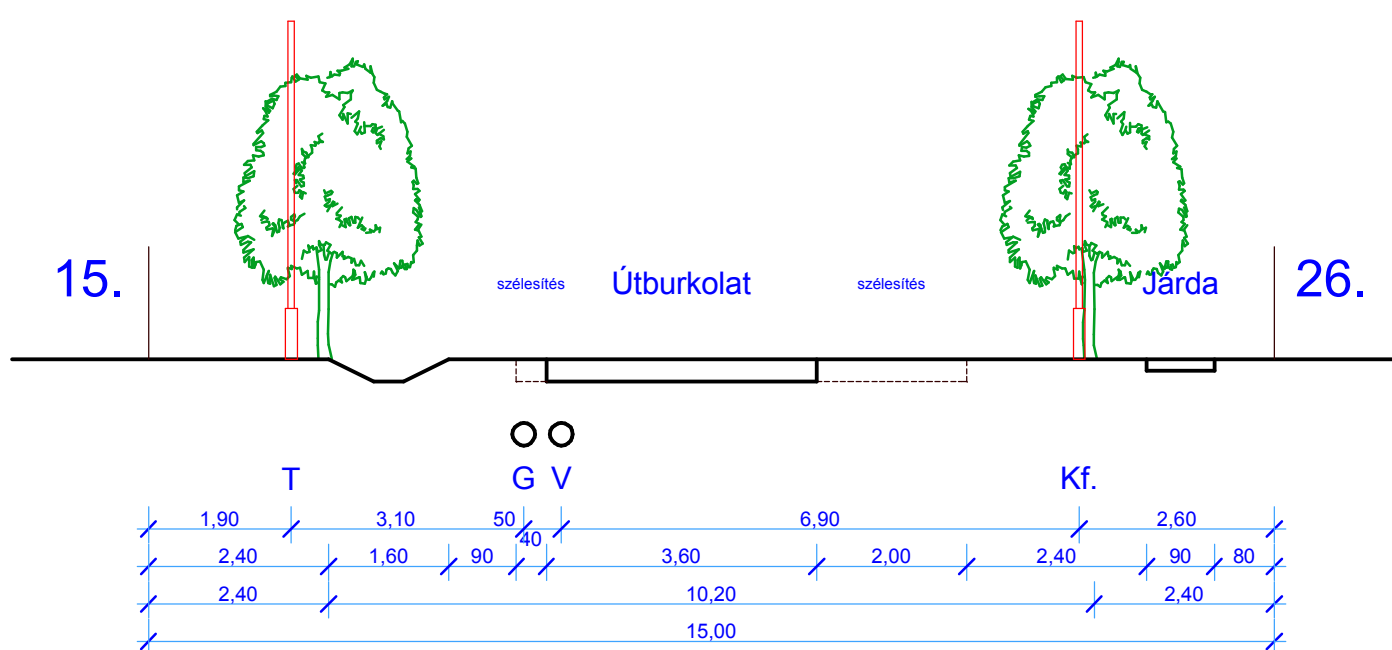


Stefánia utcai keresztszelvény

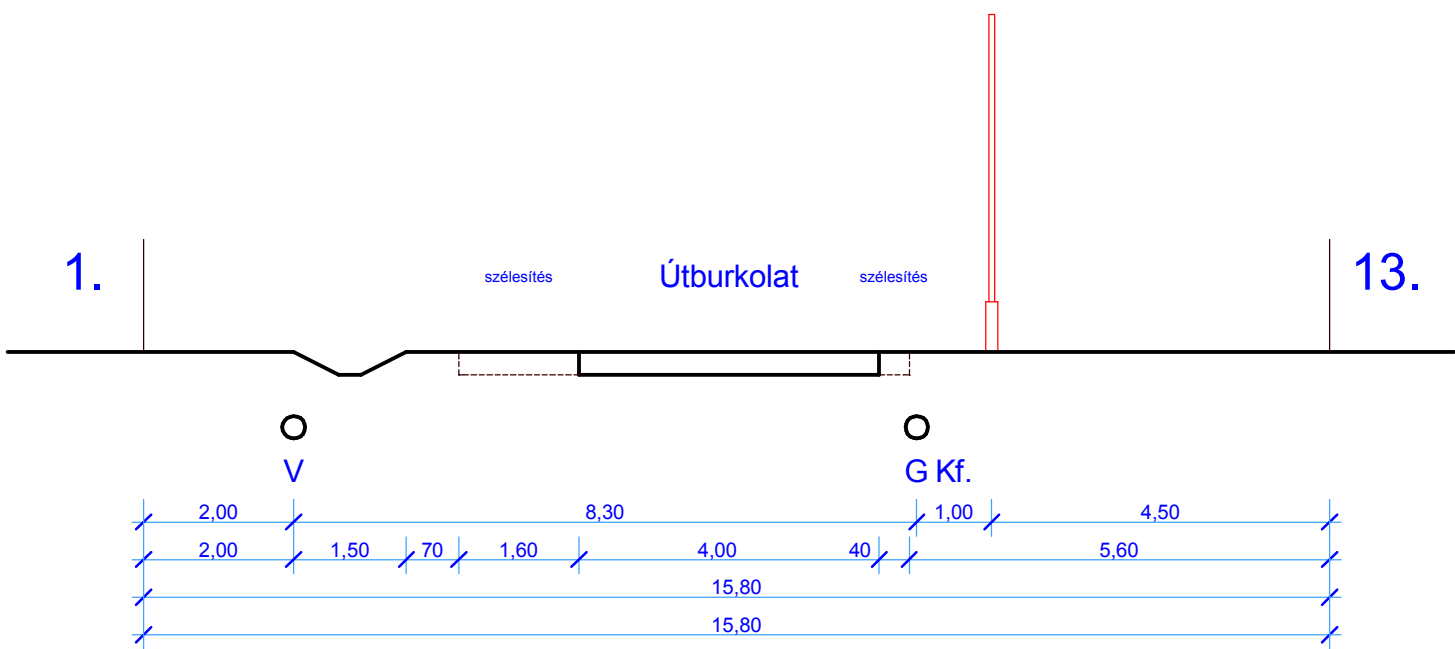


Dobó Katica utcai keresztszelvény

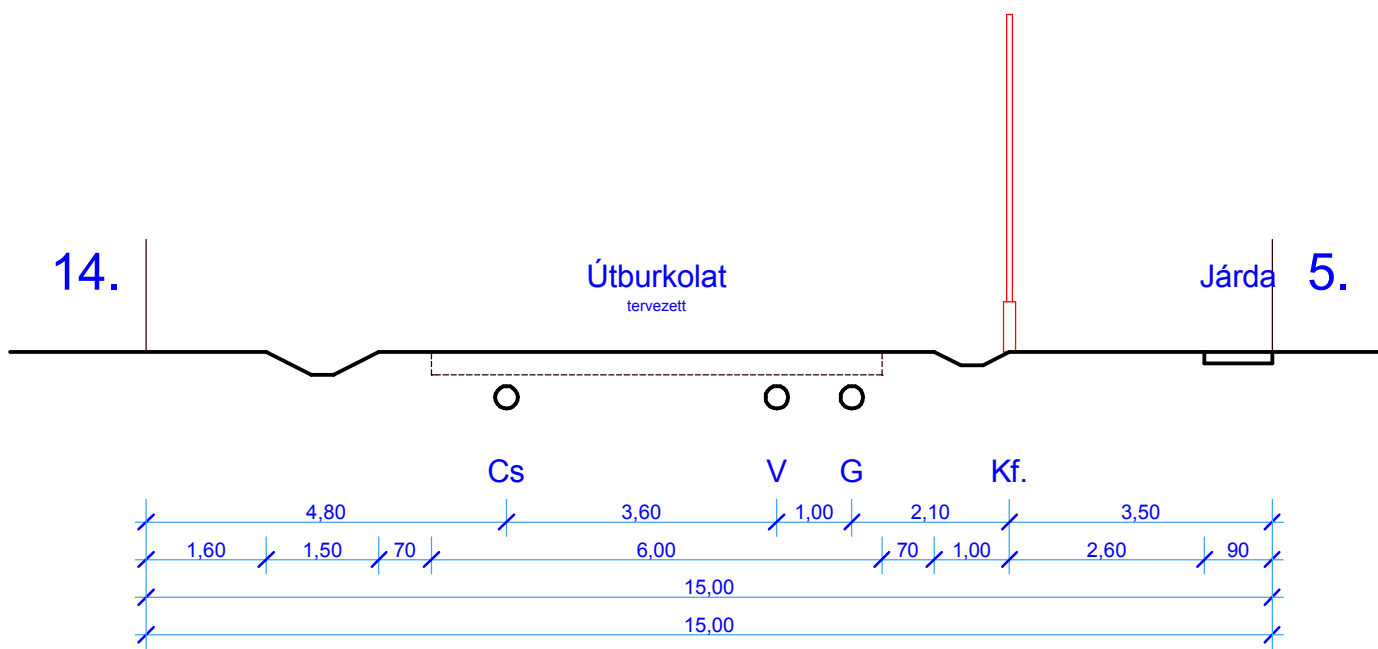


Mezőgazdasági gyűjtőút keresztszelvény

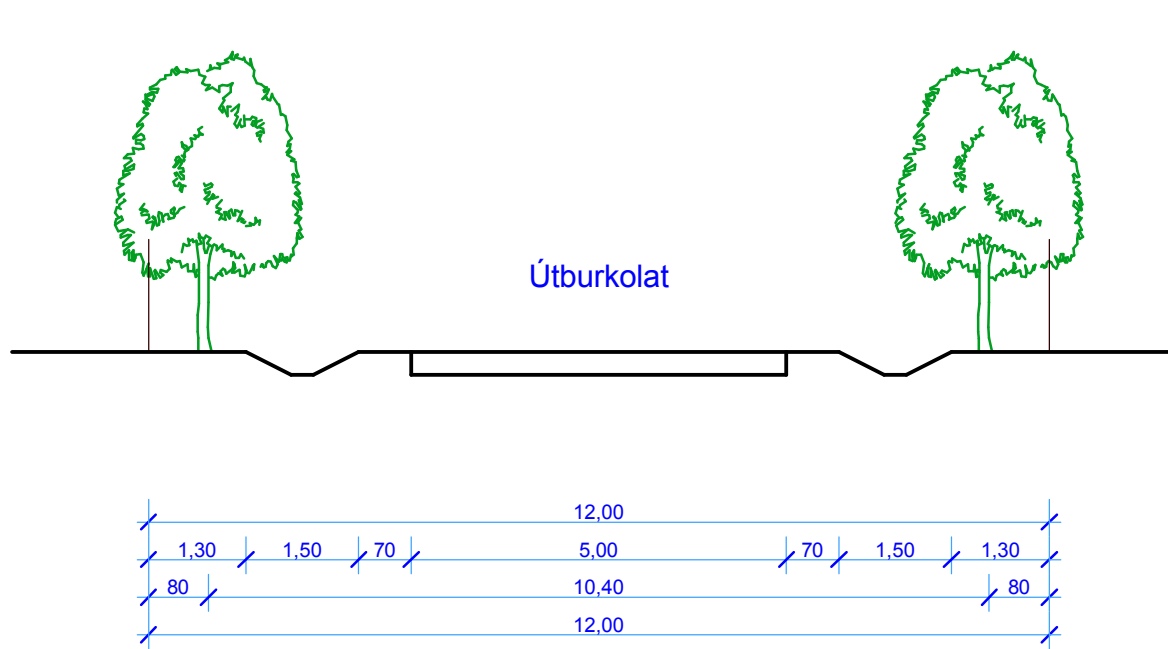


Bocskai utcai keresztszelvény

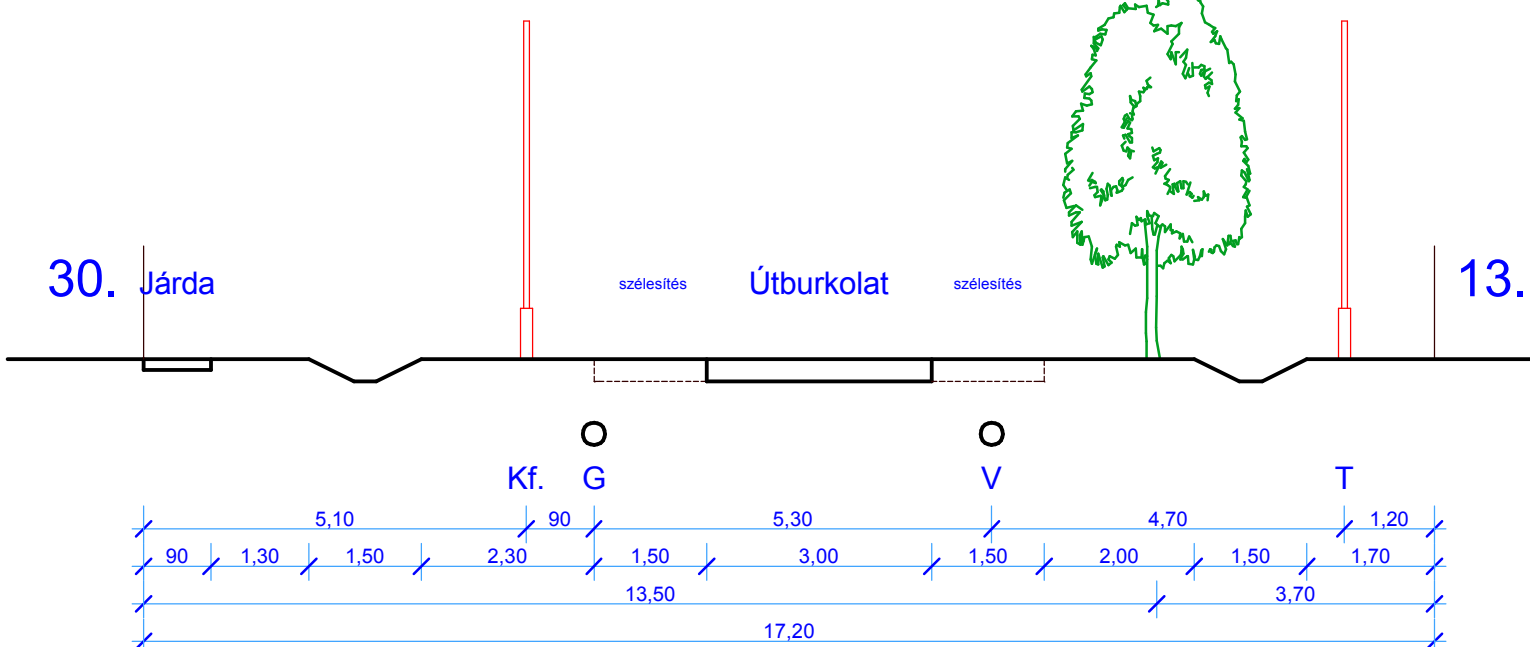


Toldi utcai keresztszelvény

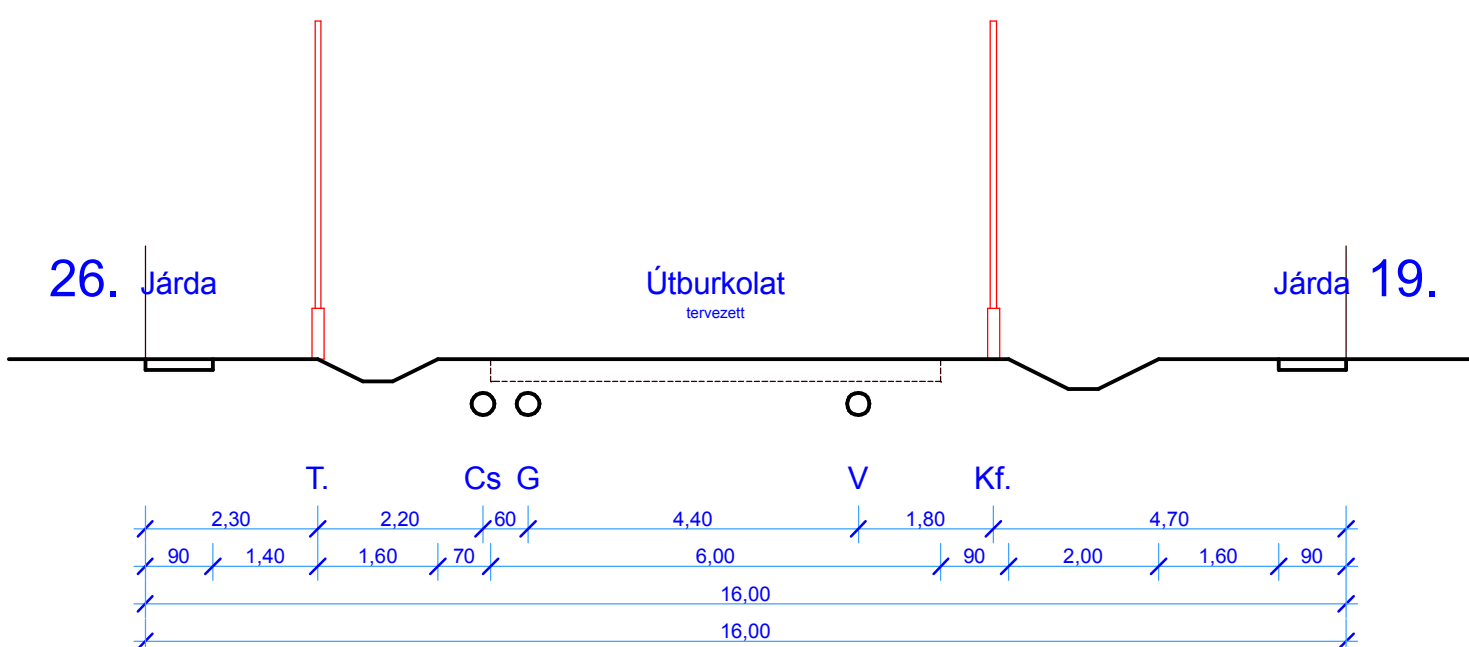


Szent Erzsébet utcai keresztszelvény

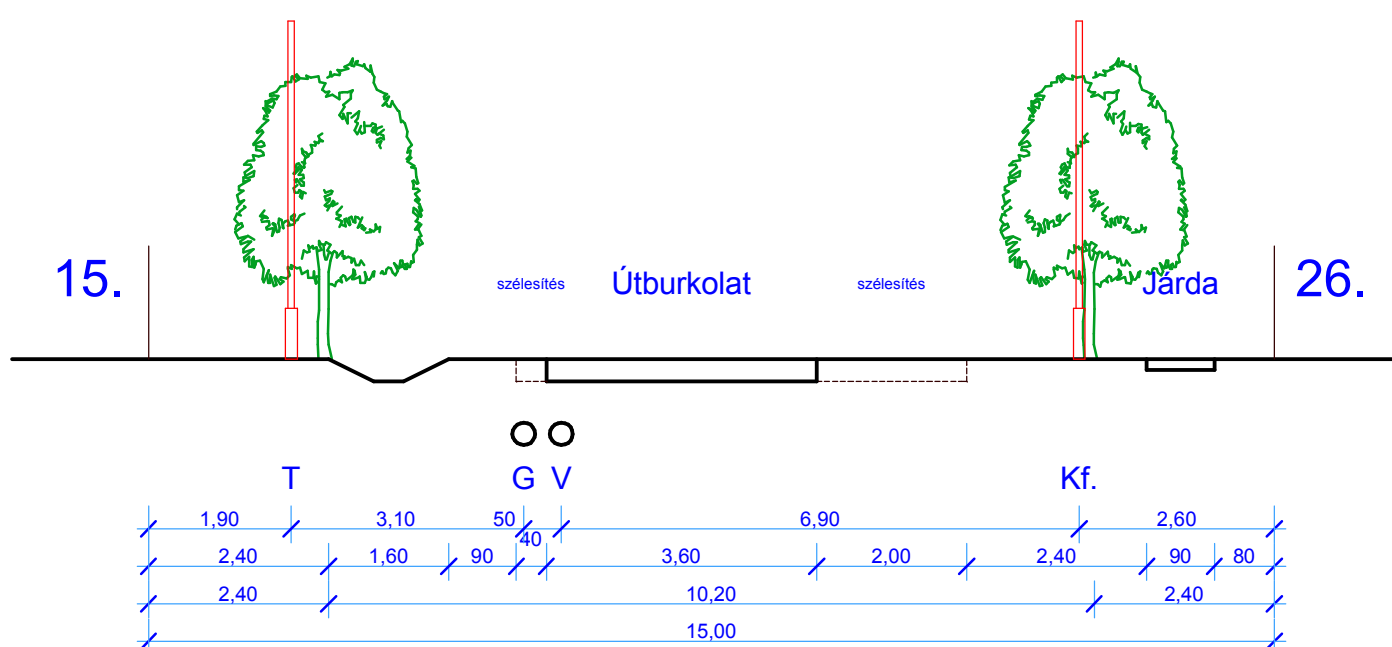


Stefánia utcai keresztszelvény

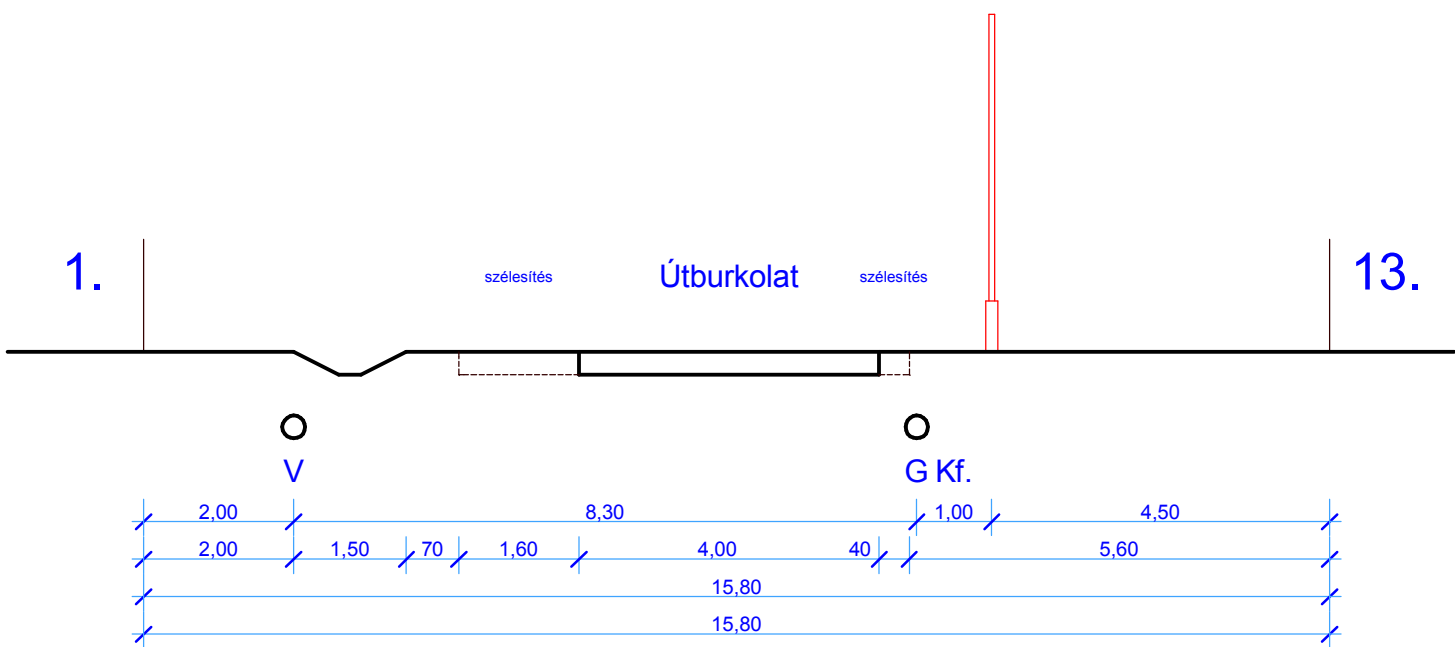


Dobó Katica utcai keresztszelvény

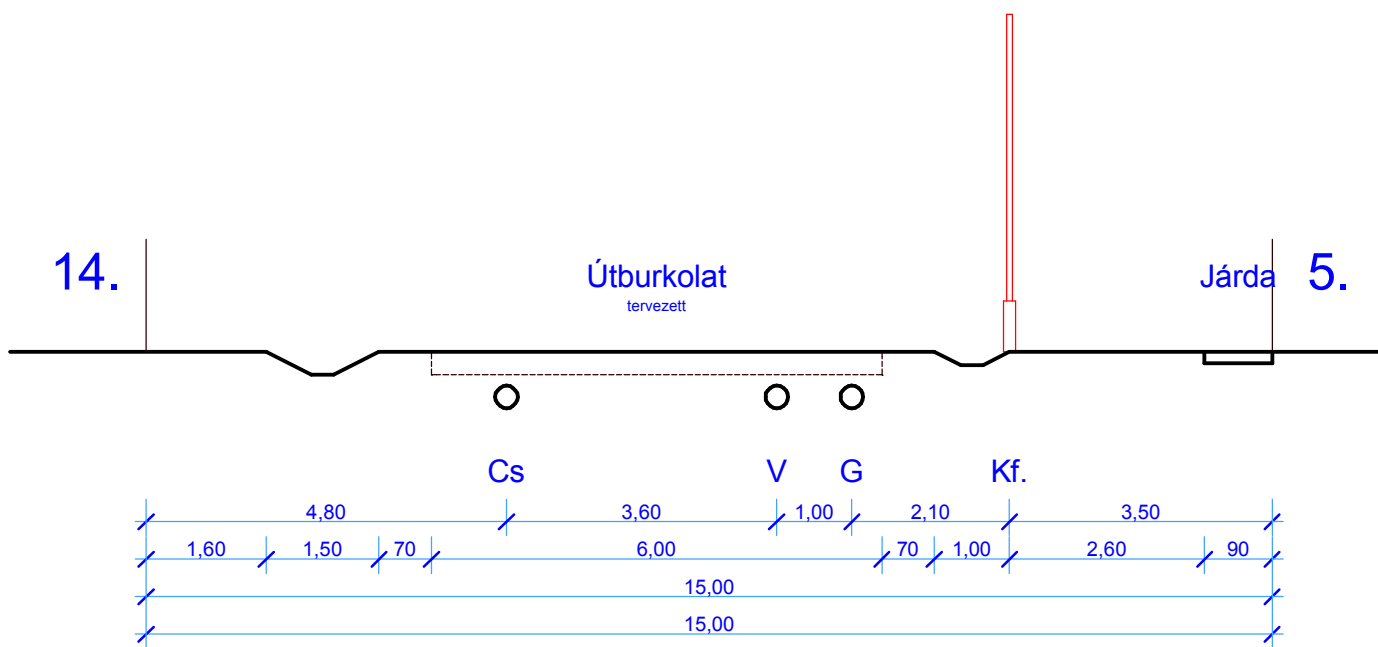


Mezőgazdasági gyűjtőút keresztszelvény

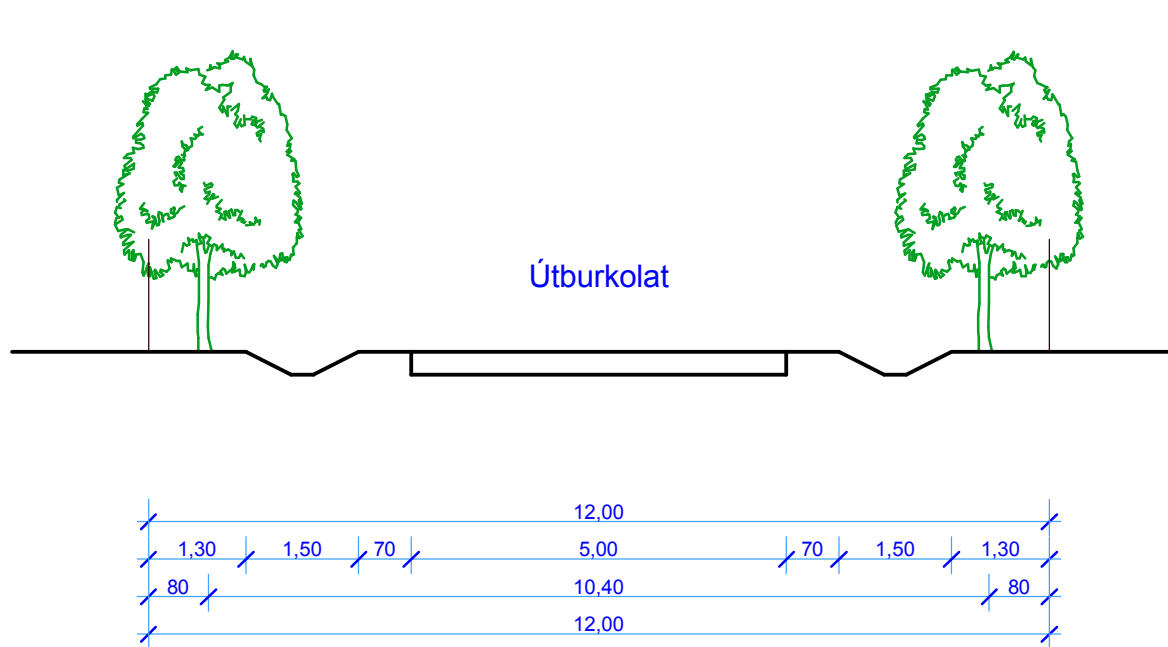


Bocskai utcai keresztszelvény

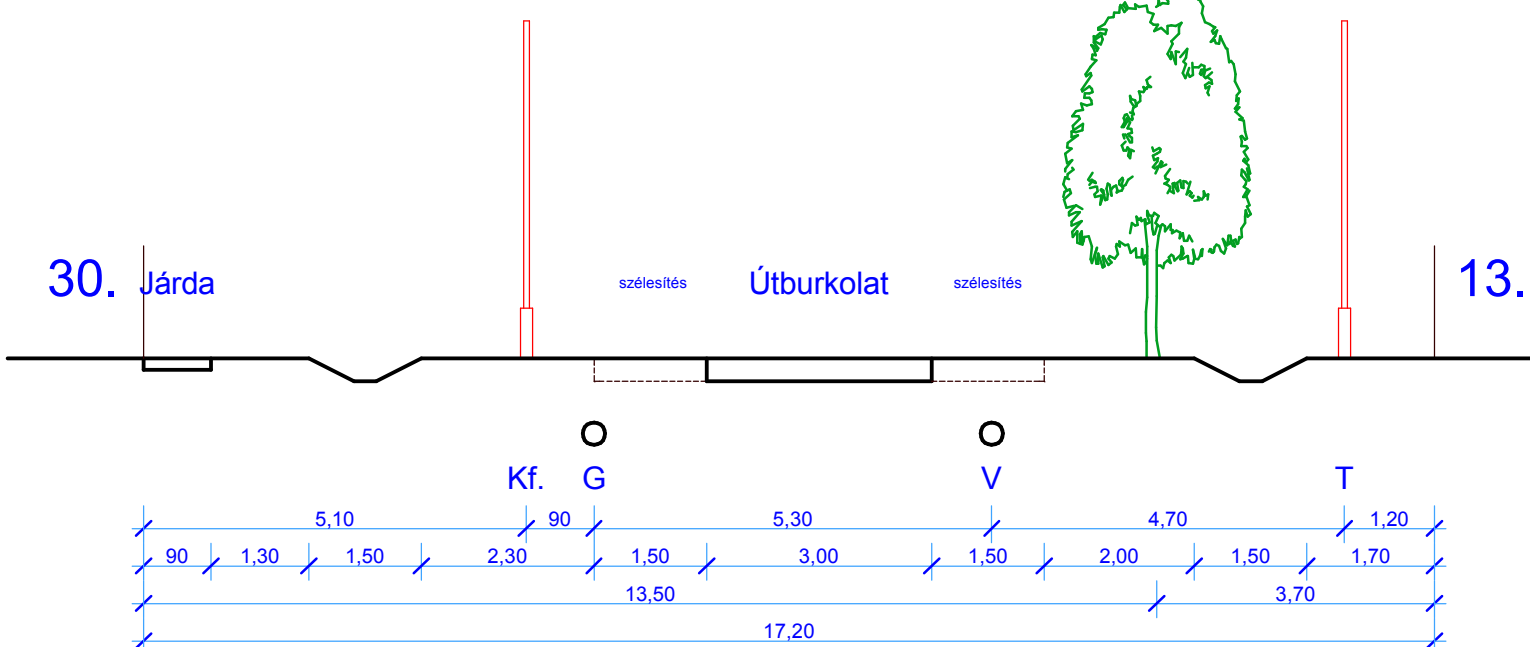

Toldi utcai keresztszelvény

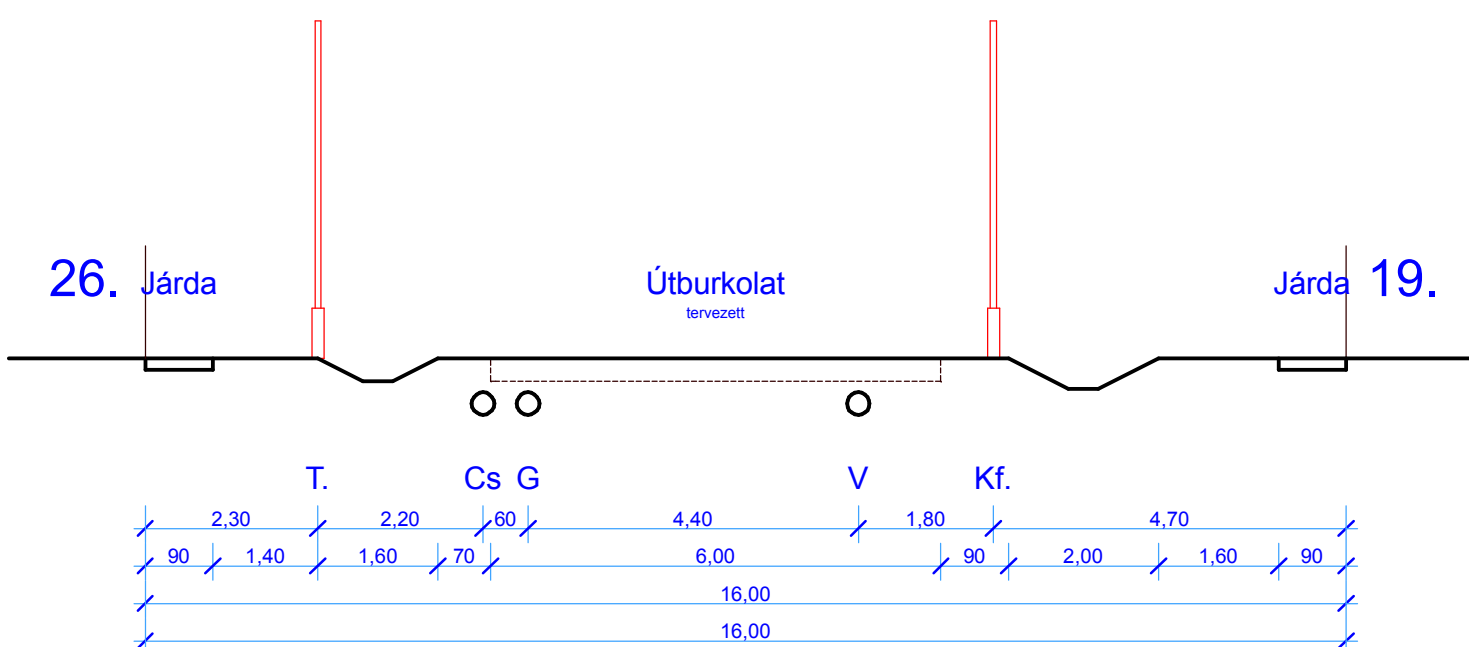

Szent Erzsébet utcai keresztszelvény

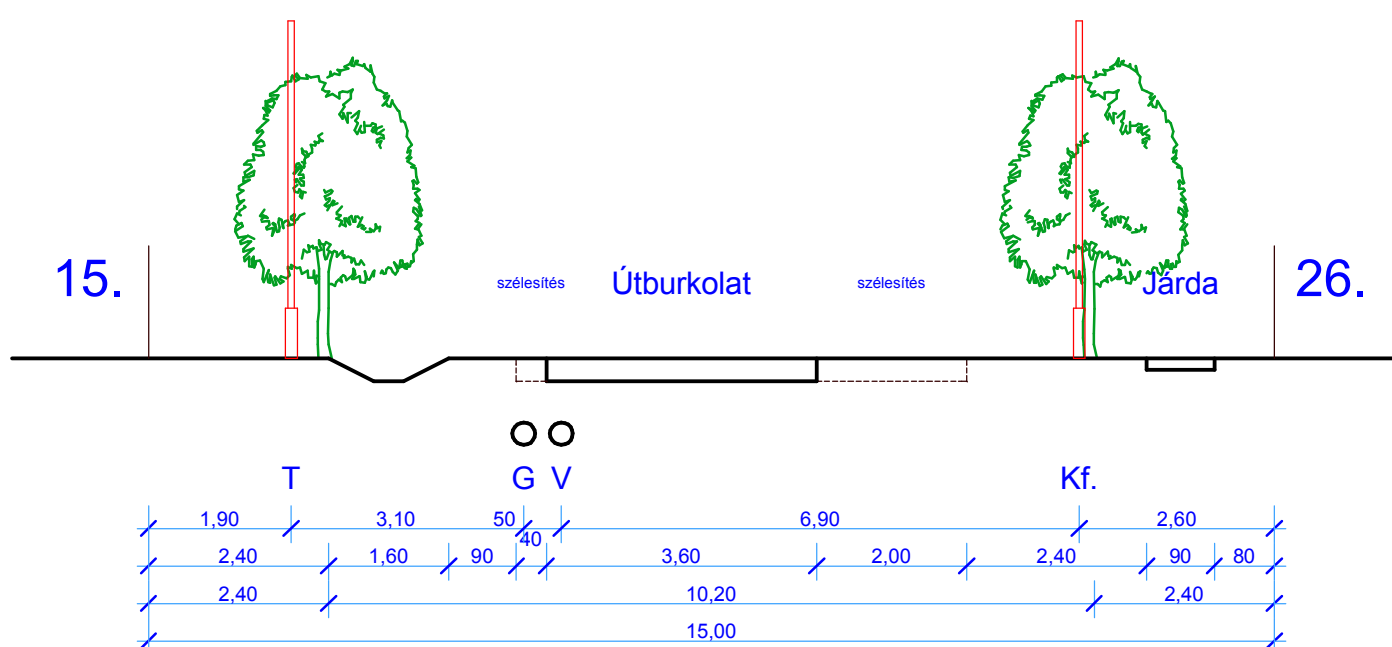

Készült az állami alapadatok felhasználásával

Település:	BÉKÉSSZENTANDRÁS	Törzsszám:	OM-09-10
Tervező:	Szabályozási terv	Dátum:	2010.06.
Terv:	MINTA KERESZTSZELVÉNY	Méretarány:	1:100
Vezetőtervező:	Csaba Márton	File:	Békéscsaba-MÁK-02.LRK
Tervező munkatárs:	Csaba Zsolt	TT-1	04-0024/2001
Szakági tervező:	Skultéti Mihály		04-0199
			04-044-96

Ezt a tervet az OPTIMUNKA Bt. készítette, szerzői jogvédelem alatt áll.

