



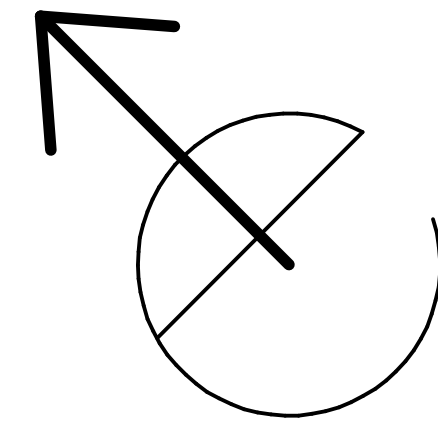

JELMAGYARÁZAT :

Szabályozási terv határa	
Szabályozási vonal	
Építési övezet, övezet határa	
Építési övezet jele	
Falusias lakóterület - 1	
Különleges terület - 2 (Sportpálya)	
Különleges terület - 8 (Szálláshely 3)	
Különleges terület - 9 (Szálláshely 4)	
Kereskedelmi, szolgáltató terület - 2	
Hétvégházias üdülőterület - 1	
Védőerdőterület	
Vízgyűjtőterület - 4	
Vízgyűjtőterület - 8	
Közközlési, közmű terület - 2	
Közközlési, közmű terület - 3	
Beültetési kötelezettség határa	
Régészeti terület határa	
Régészeti lelőhely (sorszámmal)	
Ökológiai folyosó terület határa	
Szabályozási szélesség	
Megszüntetési jel	

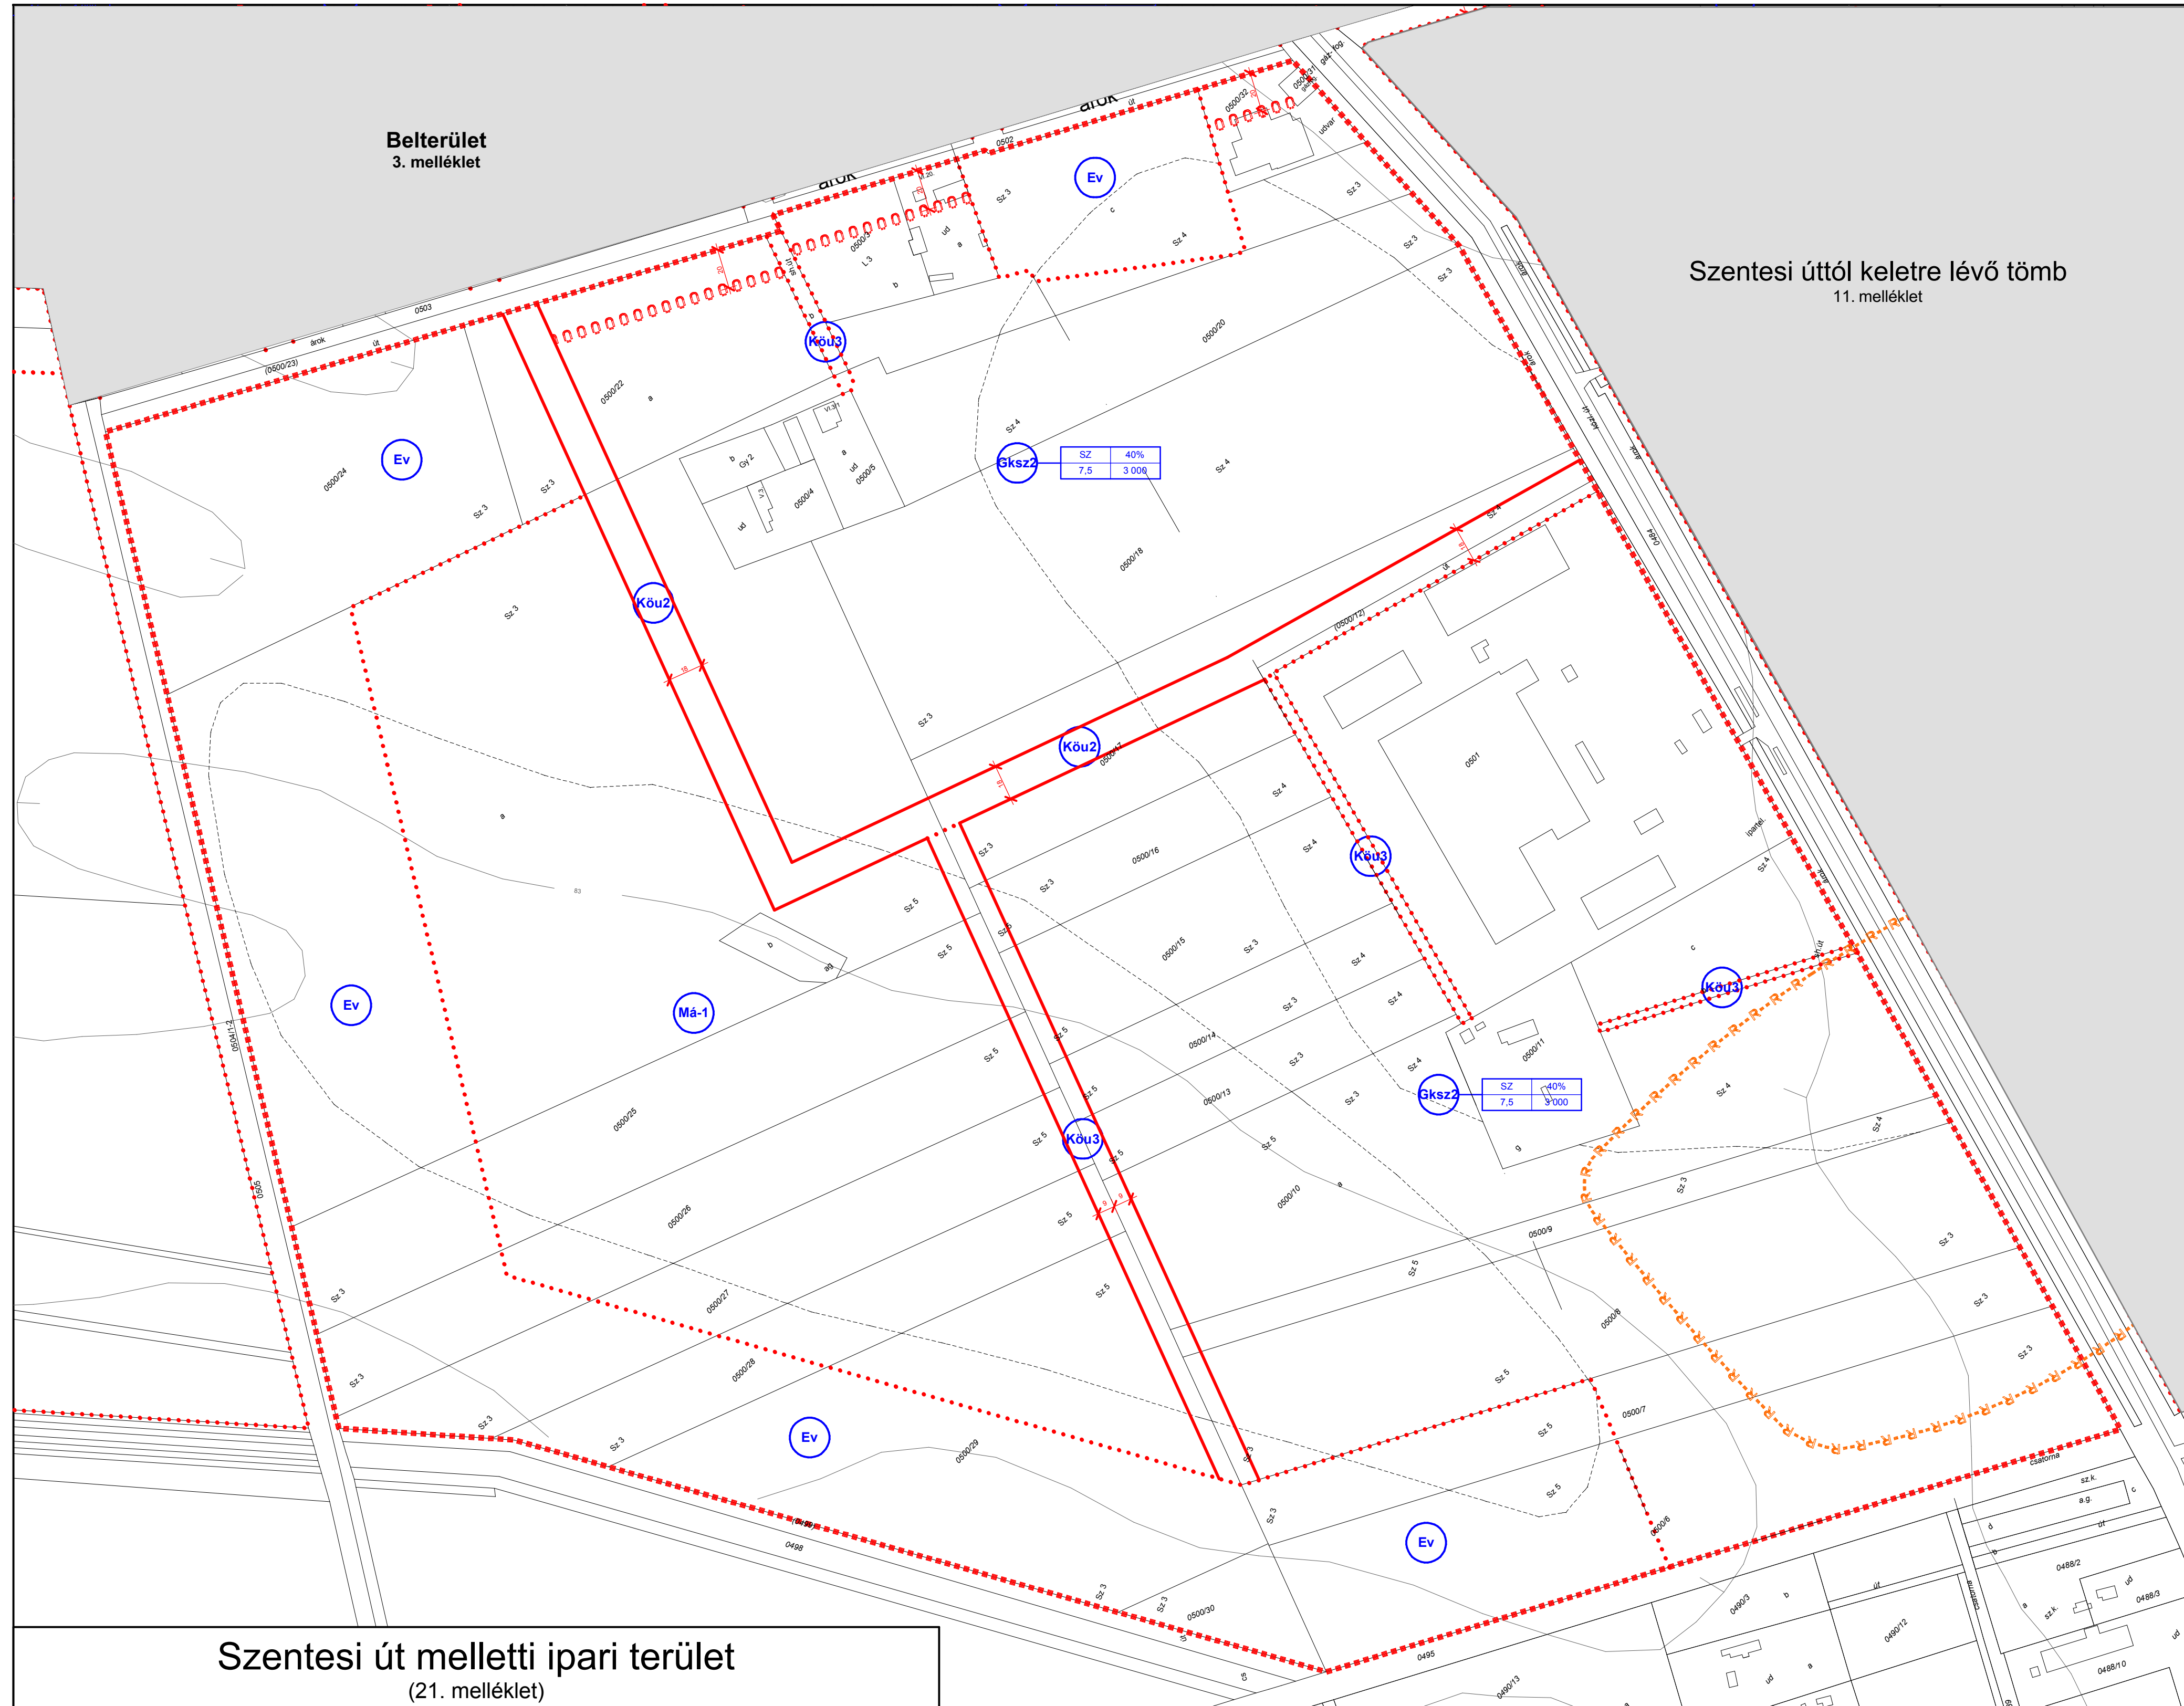

ELFOGADVA

a(z) 19/2014. (X.10.) számú önkormányzati rendelettel
Ez a tervlap a fenti rendelet 20., 21. és 22. melléklete

P.H.



Készült az állami alapadatok felhasználásával

Település:	BÉKÉSSZENTANDRÁS	Törzsszám:	OM-14-04
Tervtípus:	Szabályozási terv	Dátum:	2014.10.
Terv:	3 SZABÁLYOZÁSI TERÜLET	Méretarány:	1:2 000
Vezetőtervező	Csaba Márton	File:	Békésszentandrás-Mod2-01.lik
Tervező munkatársa	Csaba Zsolt	TT-1	04-0024
			04-0199

Ezt a tervet az OPTIMUMKA Bt. készítette, szerzői jogvédelem alatt áll.

ArchCAD munkák:	Cím:	Telefon:
	5600 Békéscsaba Derkovits sor 16.	Telefon : +36 (66) 44-22-00
	WWW : www.pircad.hu	Telefax : +36 (66) 52-05-00
	E-mail : pircad@pircad.hu	Mobile : +36 (20) 44-69-60