




GYOMAENDRŐD, BELTERÜLETI SZABÁLYOZÁSI TERVLAP M = 1:4000

4. melléklet Gyomaendrőd Város Önkormányzat Képviselő-testületének 11/2021. (IV. 27.) önkormányzati rendelethez

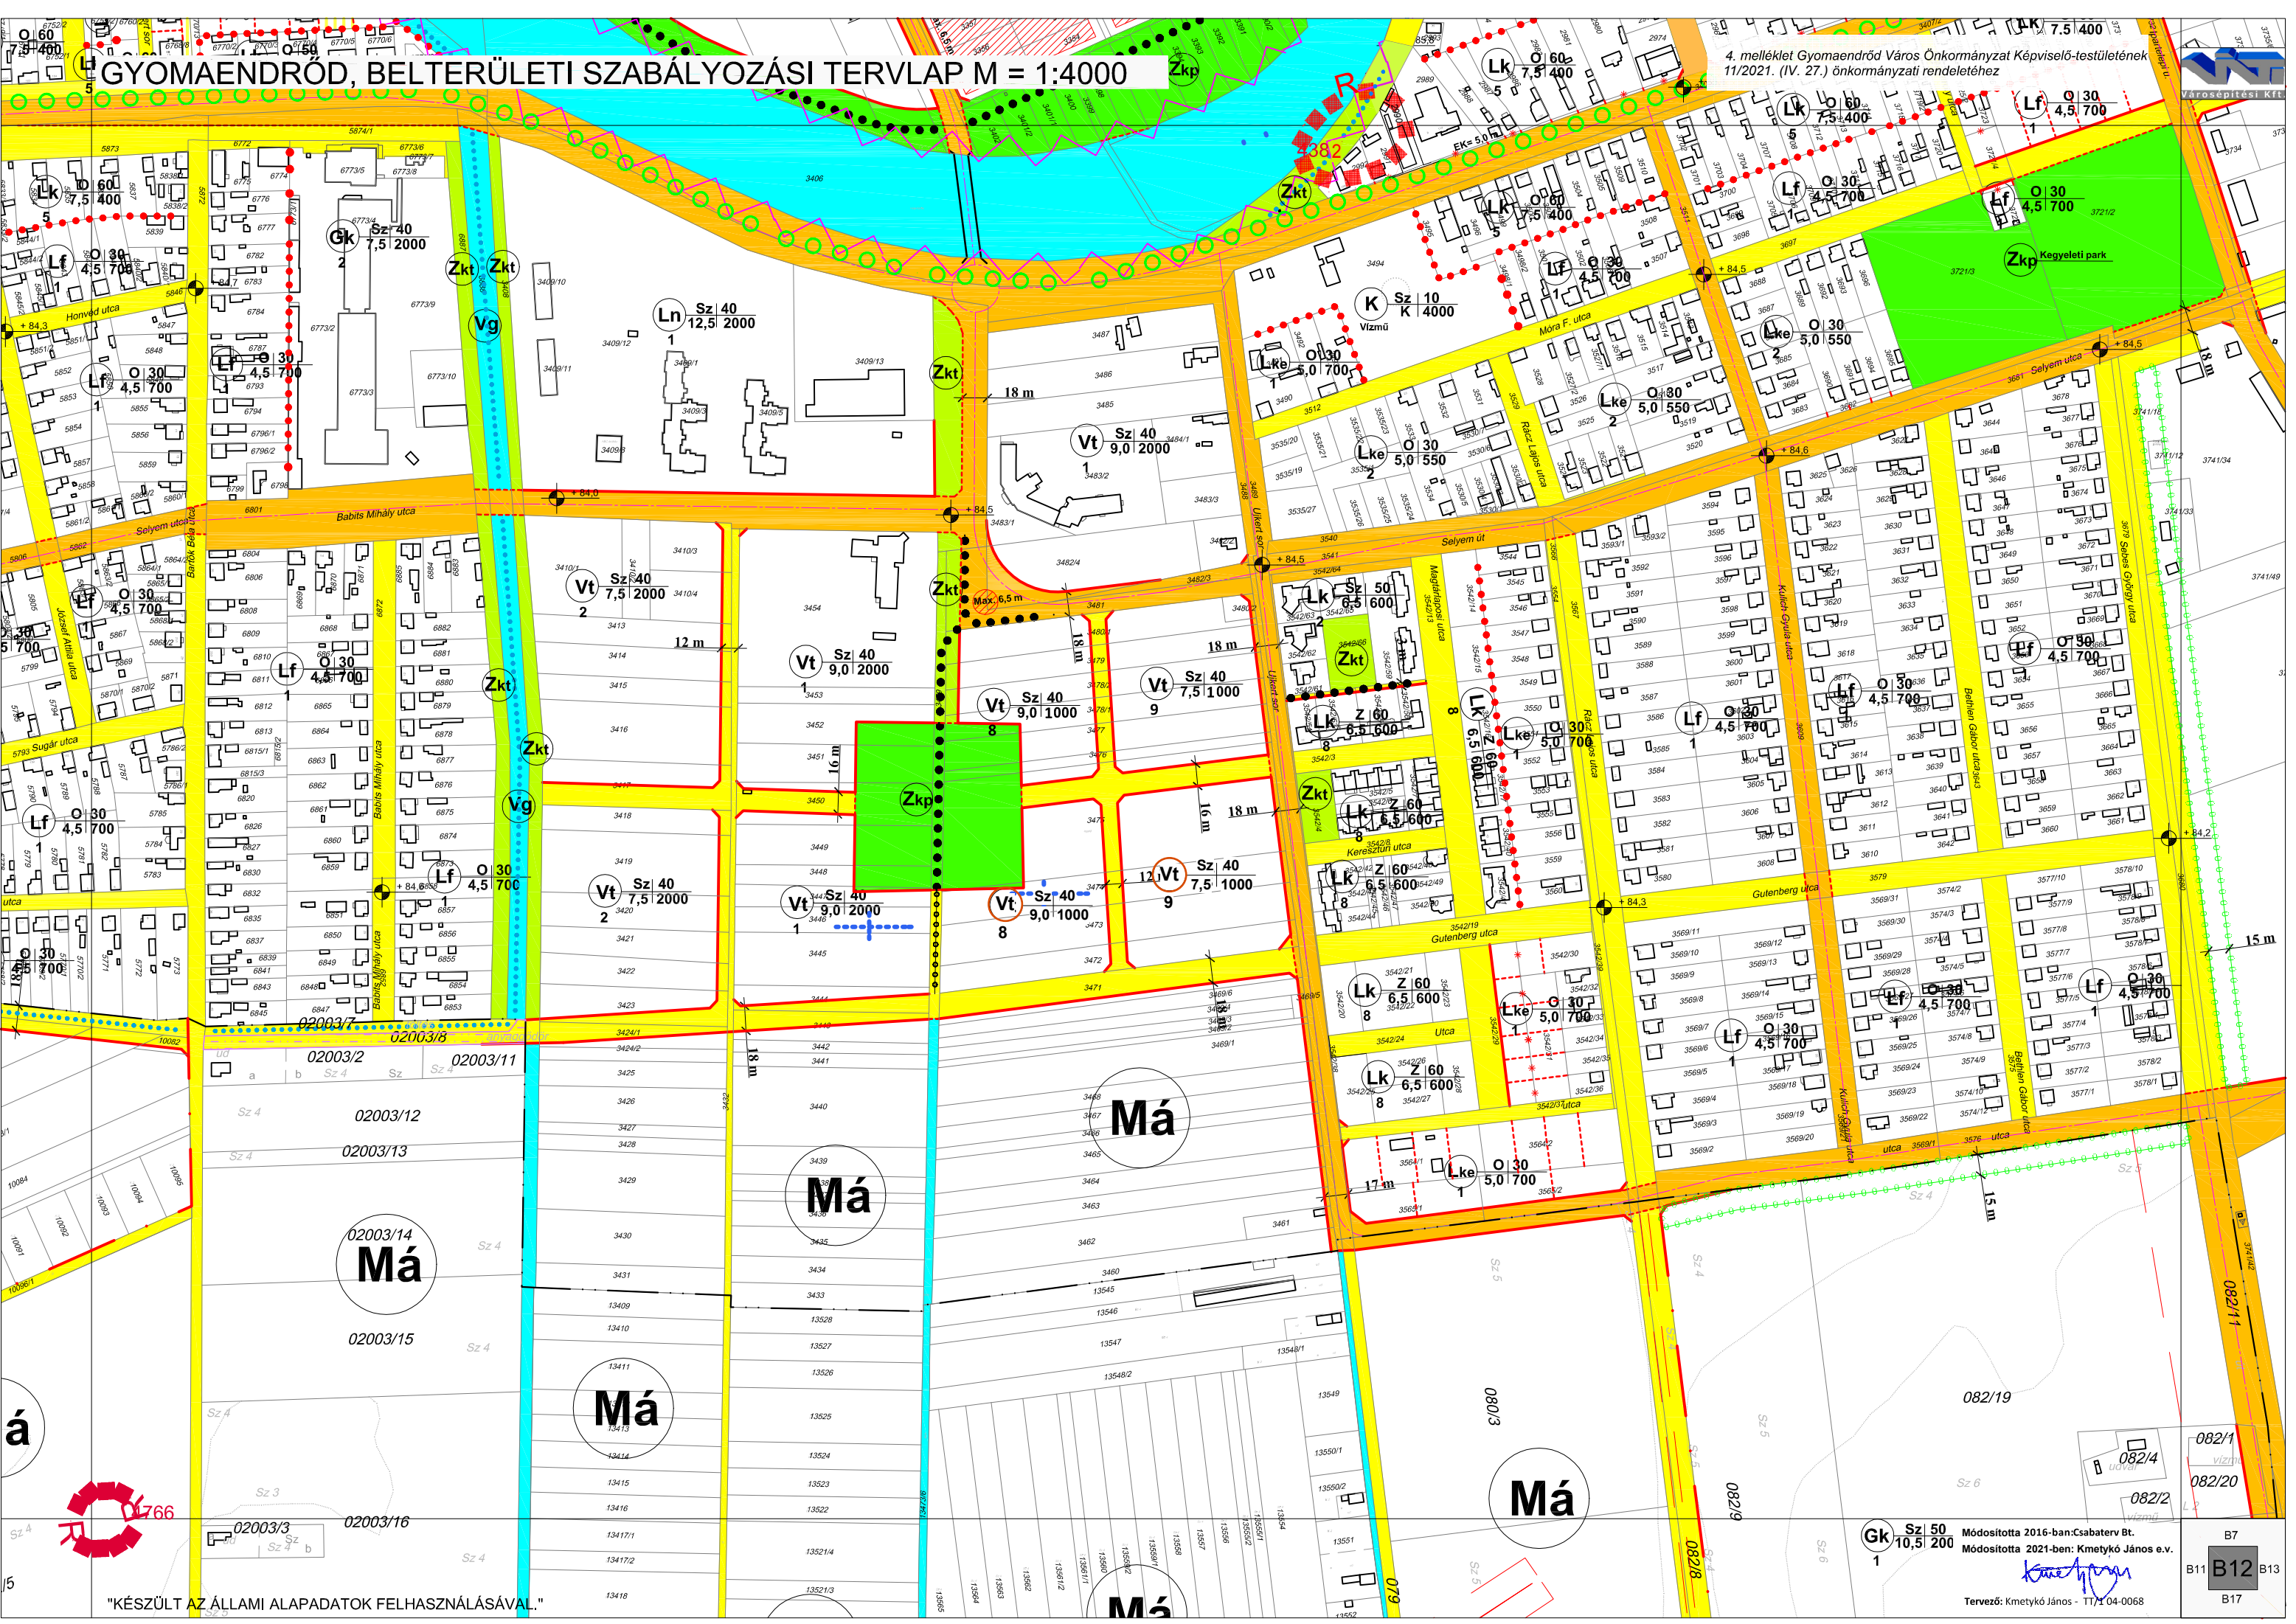

"KÉSZÜLT AZ ÁLLAMI ALAPADATOK FELHASZNÁLÁSÁVAL."

Módosította 2016-ban: Csabateru Bt.
Módosította 2021-ben: Kmettykó János e.v.
Tervező: Kmettykó János - TT/1 04-0068

B7
B11 B12 B13
B17