


GYOMAENDRŐD, BELTERÜLETI SZABÁLYOZÁSI TERVLAP M = 1:4000

Vg-Tt

2. melléklet Gyomaendrőd Város Önkormányzat Képviselő-testületének önkormányzati rendelethez

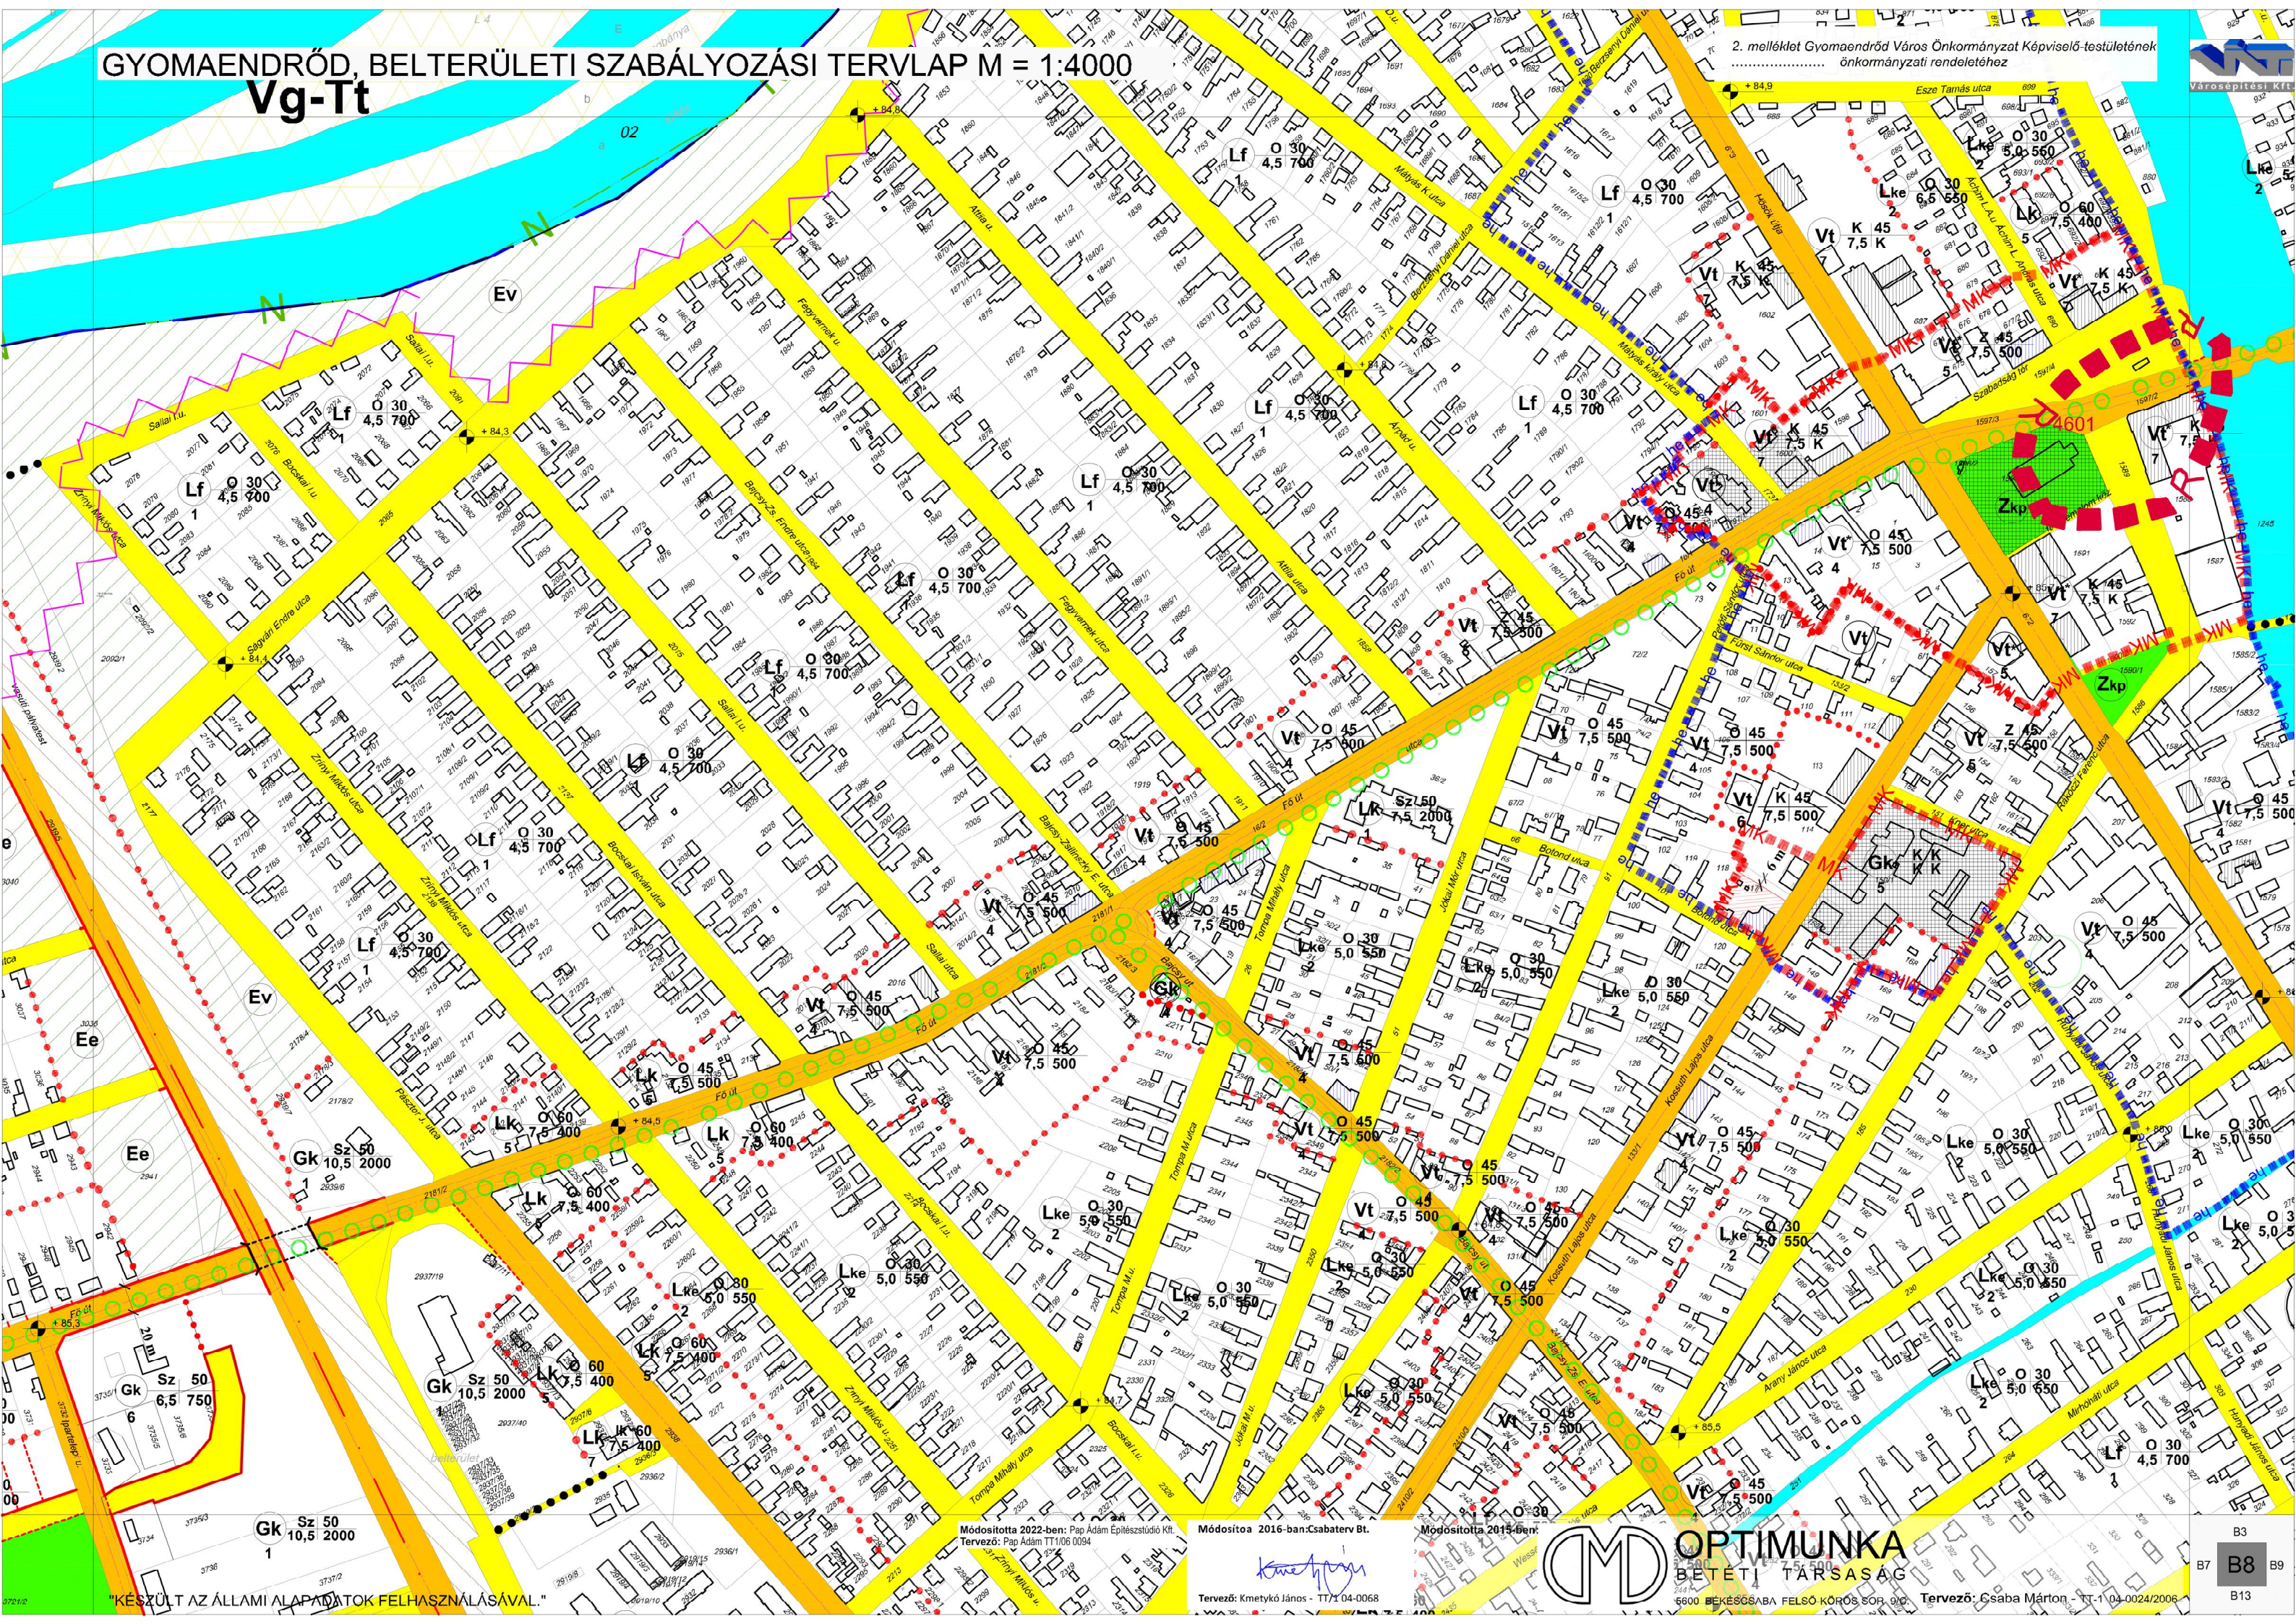

Módosította 2022-ben: Pap Adam Építéstudió Kft.
Tervező: Pap Adam TT/1/06 0094

Módosította 2016-ban: Csabaterve Bt.

Módosította 2015-ben:

Tervező: Kmettykó János - TT/1 04-0068



OPTIMUNKA
BÉTÉTI TÁRSASÁG

5600 BÉKÉSGÁBA FELSŐ KÖRÖS SOR 9/B Tervező: Csaba Márton - TT-1 04-0024/2006

"KÉSZÜLT AZ ÁLLAMI ALAPADATOK FELHASZNÁLÁSÁVAL."

B3
B7
B8
B9
B13